


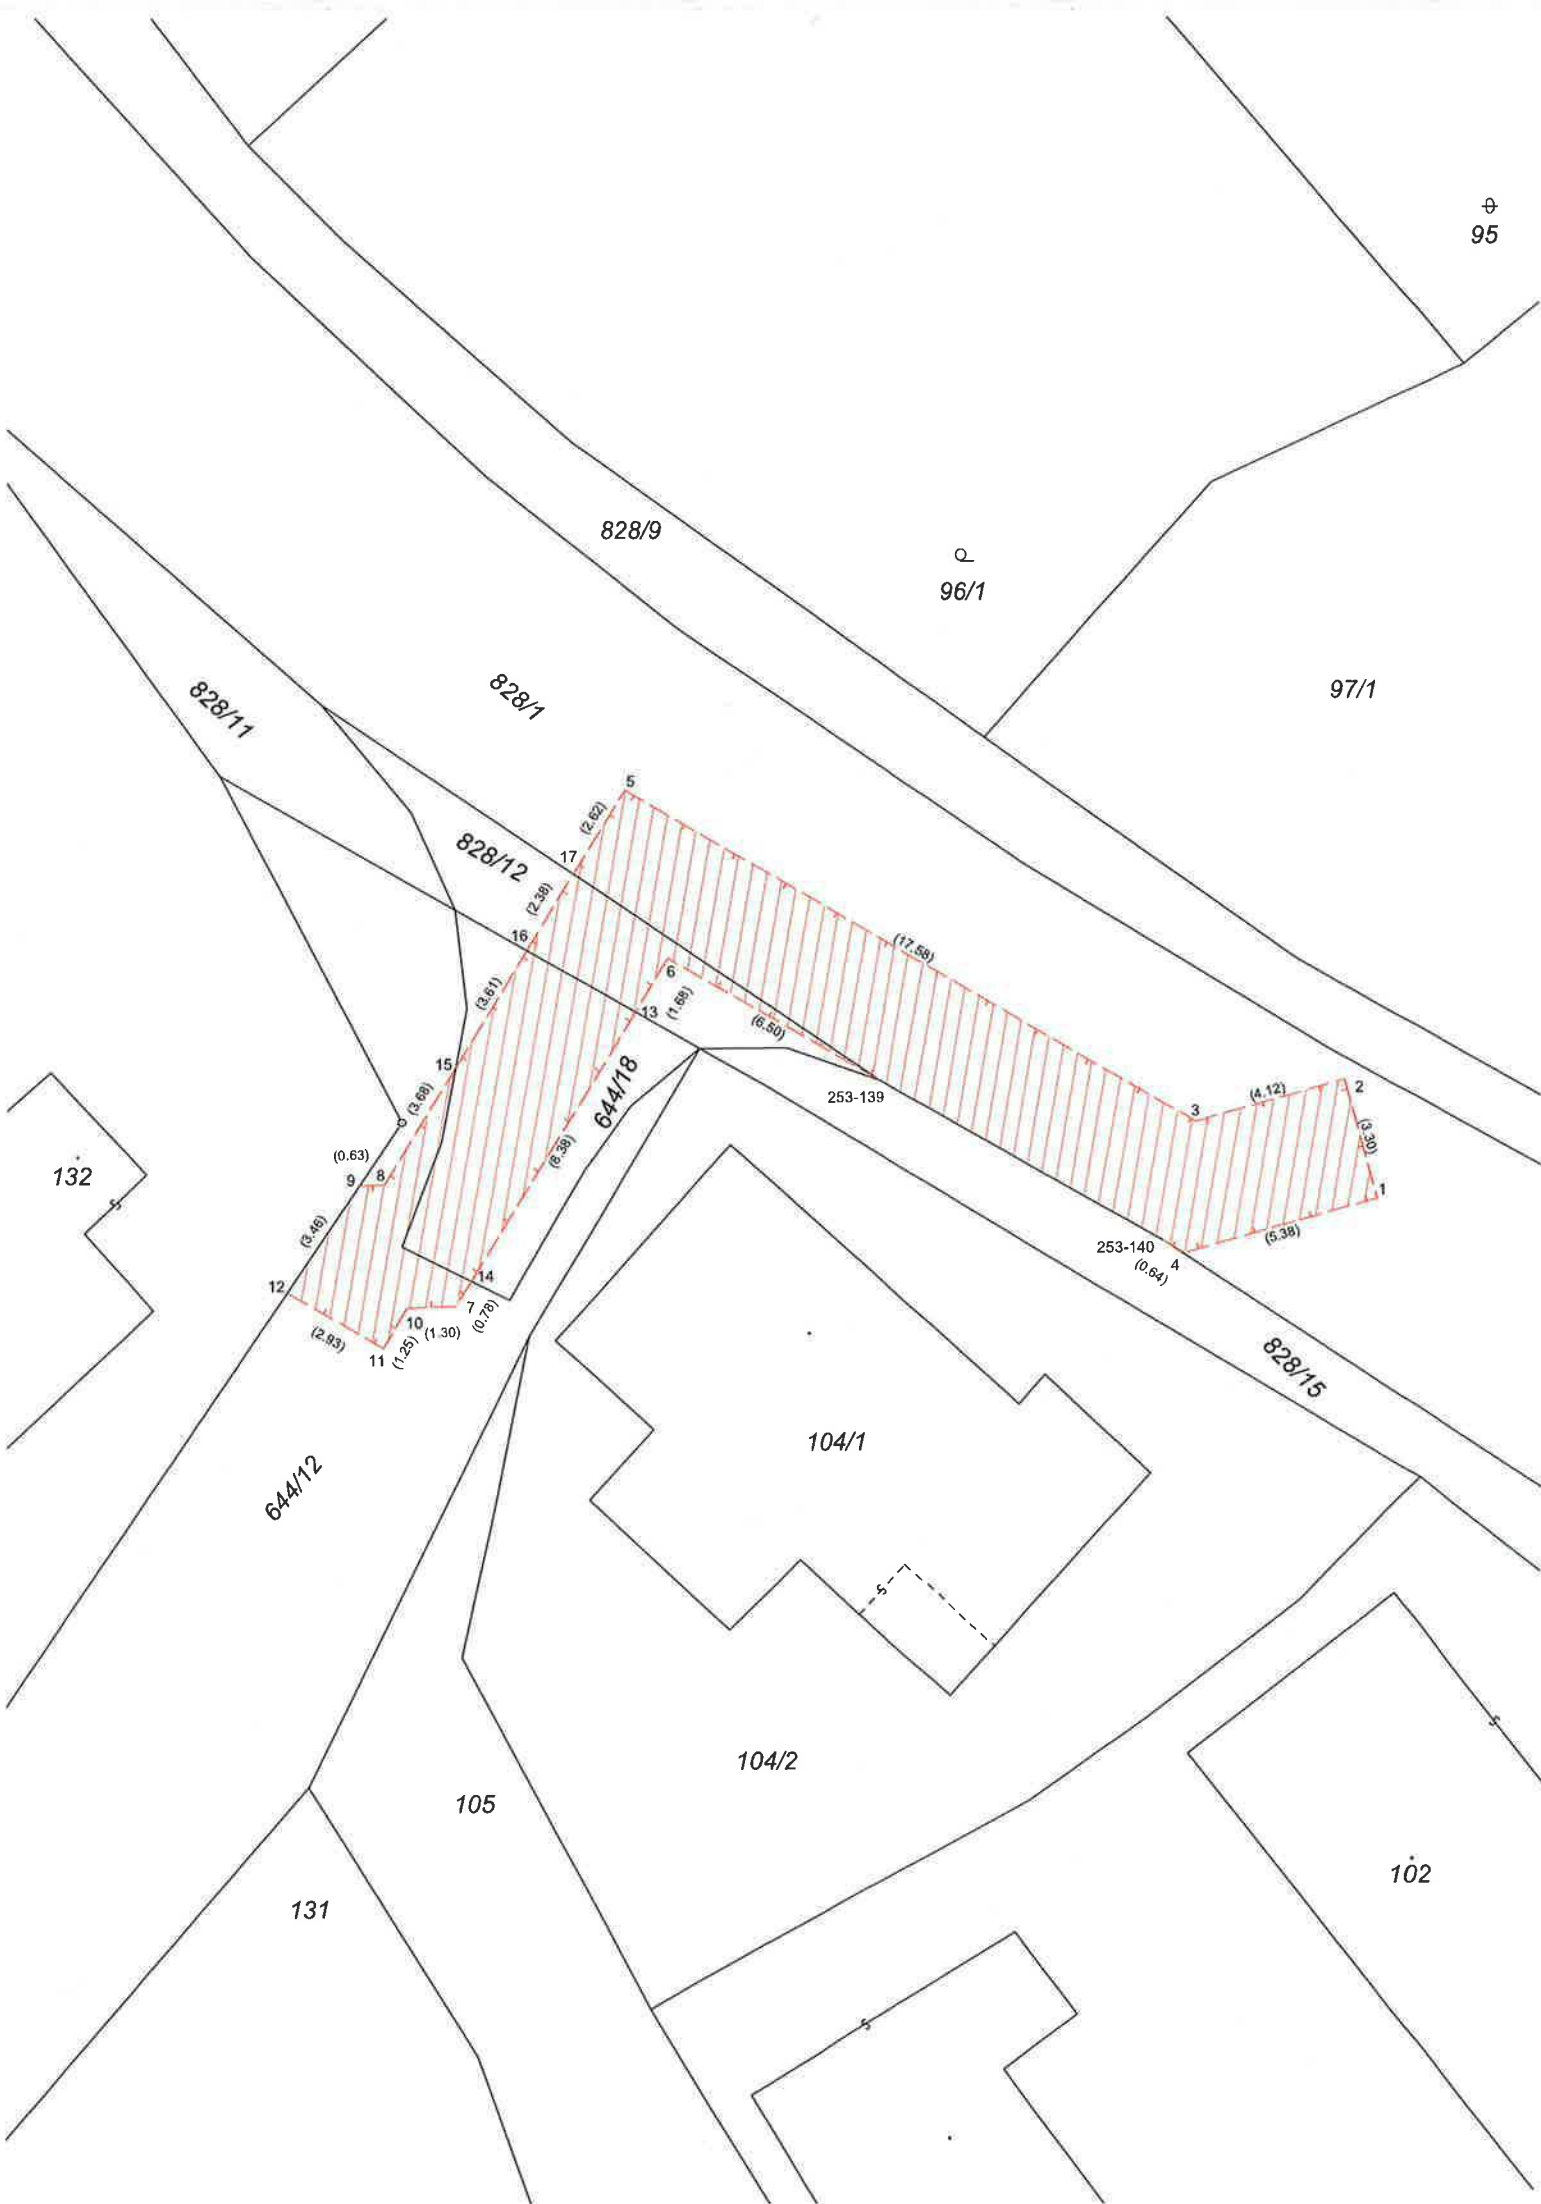

VÝKAZ DOSAVADNÍHO A NOVÉHO STAVU ÚDAJŮ KATASTRU NEMOVITOSTÍ																		
Dosavadní stav					Nový stav													
Označení pozemku parc. číslem	Výměra parcely			Druh pozemku	Označení pozemku parc. číslem	Výměra parcely			Druh pozemku	Typ stavby	Způs. určení výměr	Porovnání se stavem evidence právních vztahů						
												Díl přechází z pozemku označeného v		Číslo listu vlastnictví	Výměra dílu			Označení dílu
	ha	m	2			ha	m	2				Způsob využití	Způsob využití		katastru nemovitostí	dřívější poz. evidenci	ha	
644/12												644/12			10001			
644/18												644/18			10001			
828/1												828/1			439			
828/12												828/12			10001			

Druh věcného břemene: Právo dle listiny.
Oprávněný: Dle listiny.

Seznam souřadnic (S-JTSK):				
Souřadnice pro zápis do KN				
Číslo bodu	Y	X	kk	Poznámka
253-139	482000.16	1144019.62	3	
253-140	481992.62	1144023.89	3	
1	481986.90	1144022.81	3	věcné břemeno
2	481987.77	1144019.63	3	věcné břemeno
3	481991.74	1144020.73	3	věcné břemeno
4	481992.09	1144024.24	3	věcné břemeno
5	482006.92	1144011.87	3	věcné břemeno
6	482005.78	1144016.35	3	věcné břemeno
7	482011.38	1144025.63	3	věcné břemeno
8	482013.28	1144022.39	3	věcné břemeno
9	482013.91	1144022.41	4	věcné břemeno
10	482012.68	1144025.67	3	věcné břemeno
11	482013.30	1144026.75	3	věcné břemeno
12	482015.84	1144025.28	4	věcné břemeno
13	482006.65	1144017.79	4	věcné břemeno
14	482010.98	1144024.96	3	věcné břemeno
15	482011.37	1144019.24	3	věcné břemeno
16	482009.51	1144016.15	4	věcné břemeno
17	482008.28	1144014.11	3	věcné břemeno

GEOMETRICKÝ PLÁN pro vymezení rozsahu věcného břemene k části pozemku	Geometrický plán ověřil autorizovaný zeměměřický inženýr:		Stejnopis ověřil autorizovaný zeměměřický inženýr:	
	Jméno, příjmení: [REDACTED]		Jméno, příjmení: Ing. Petr Žváček	
	Číslo položky rejstříku autorizovaných zeměměřických inženýrů 2413		Číslo položky rejstříku autorizovaných zeměměřických inženýrů 1918	
	Dne: 11.11.2024 Číslo: 444/2024		Dne: 18.11.2024 Číslo: 292/2024	
	Náležitostmi a přesností odpovídá právním předpisům.		Tento stejnopis odpovídá geometrickému plánu v elektronické podobě uloženému v dokumentaci katastrálního úřadu.	
Vyhotovitel: ValMez geo s.r.o. IČO 04410793 Hranická 93 75701 Valašské Meziříčí	Katastrální úřad souhlasí s očíslováním parcel.		Ověření stejnopisu geometrického plánu v listinné podobě.	
Číslo plánu: 533-7187/2024	Ing. Ivana Mikulenková KÚ pro Zlínský kraj KP Valašské Meziříčí PGP: 1539/2024-836 2024.11.14 08:18:49 +01'00'			
Okres: Vsetín				
Obec: Rožnov pod Radhoštěm				
Kal. území: Hážovice				
Mapový list: Vsetín 2-2/11				
Dosavadním vlastníkům pozemků byla poskytnuta možnost seznámit se v terénu s průběhem navrhovaných nových hranic, které byly označeny předepsaným způsobem:				
viz. seznam souřadnic				