


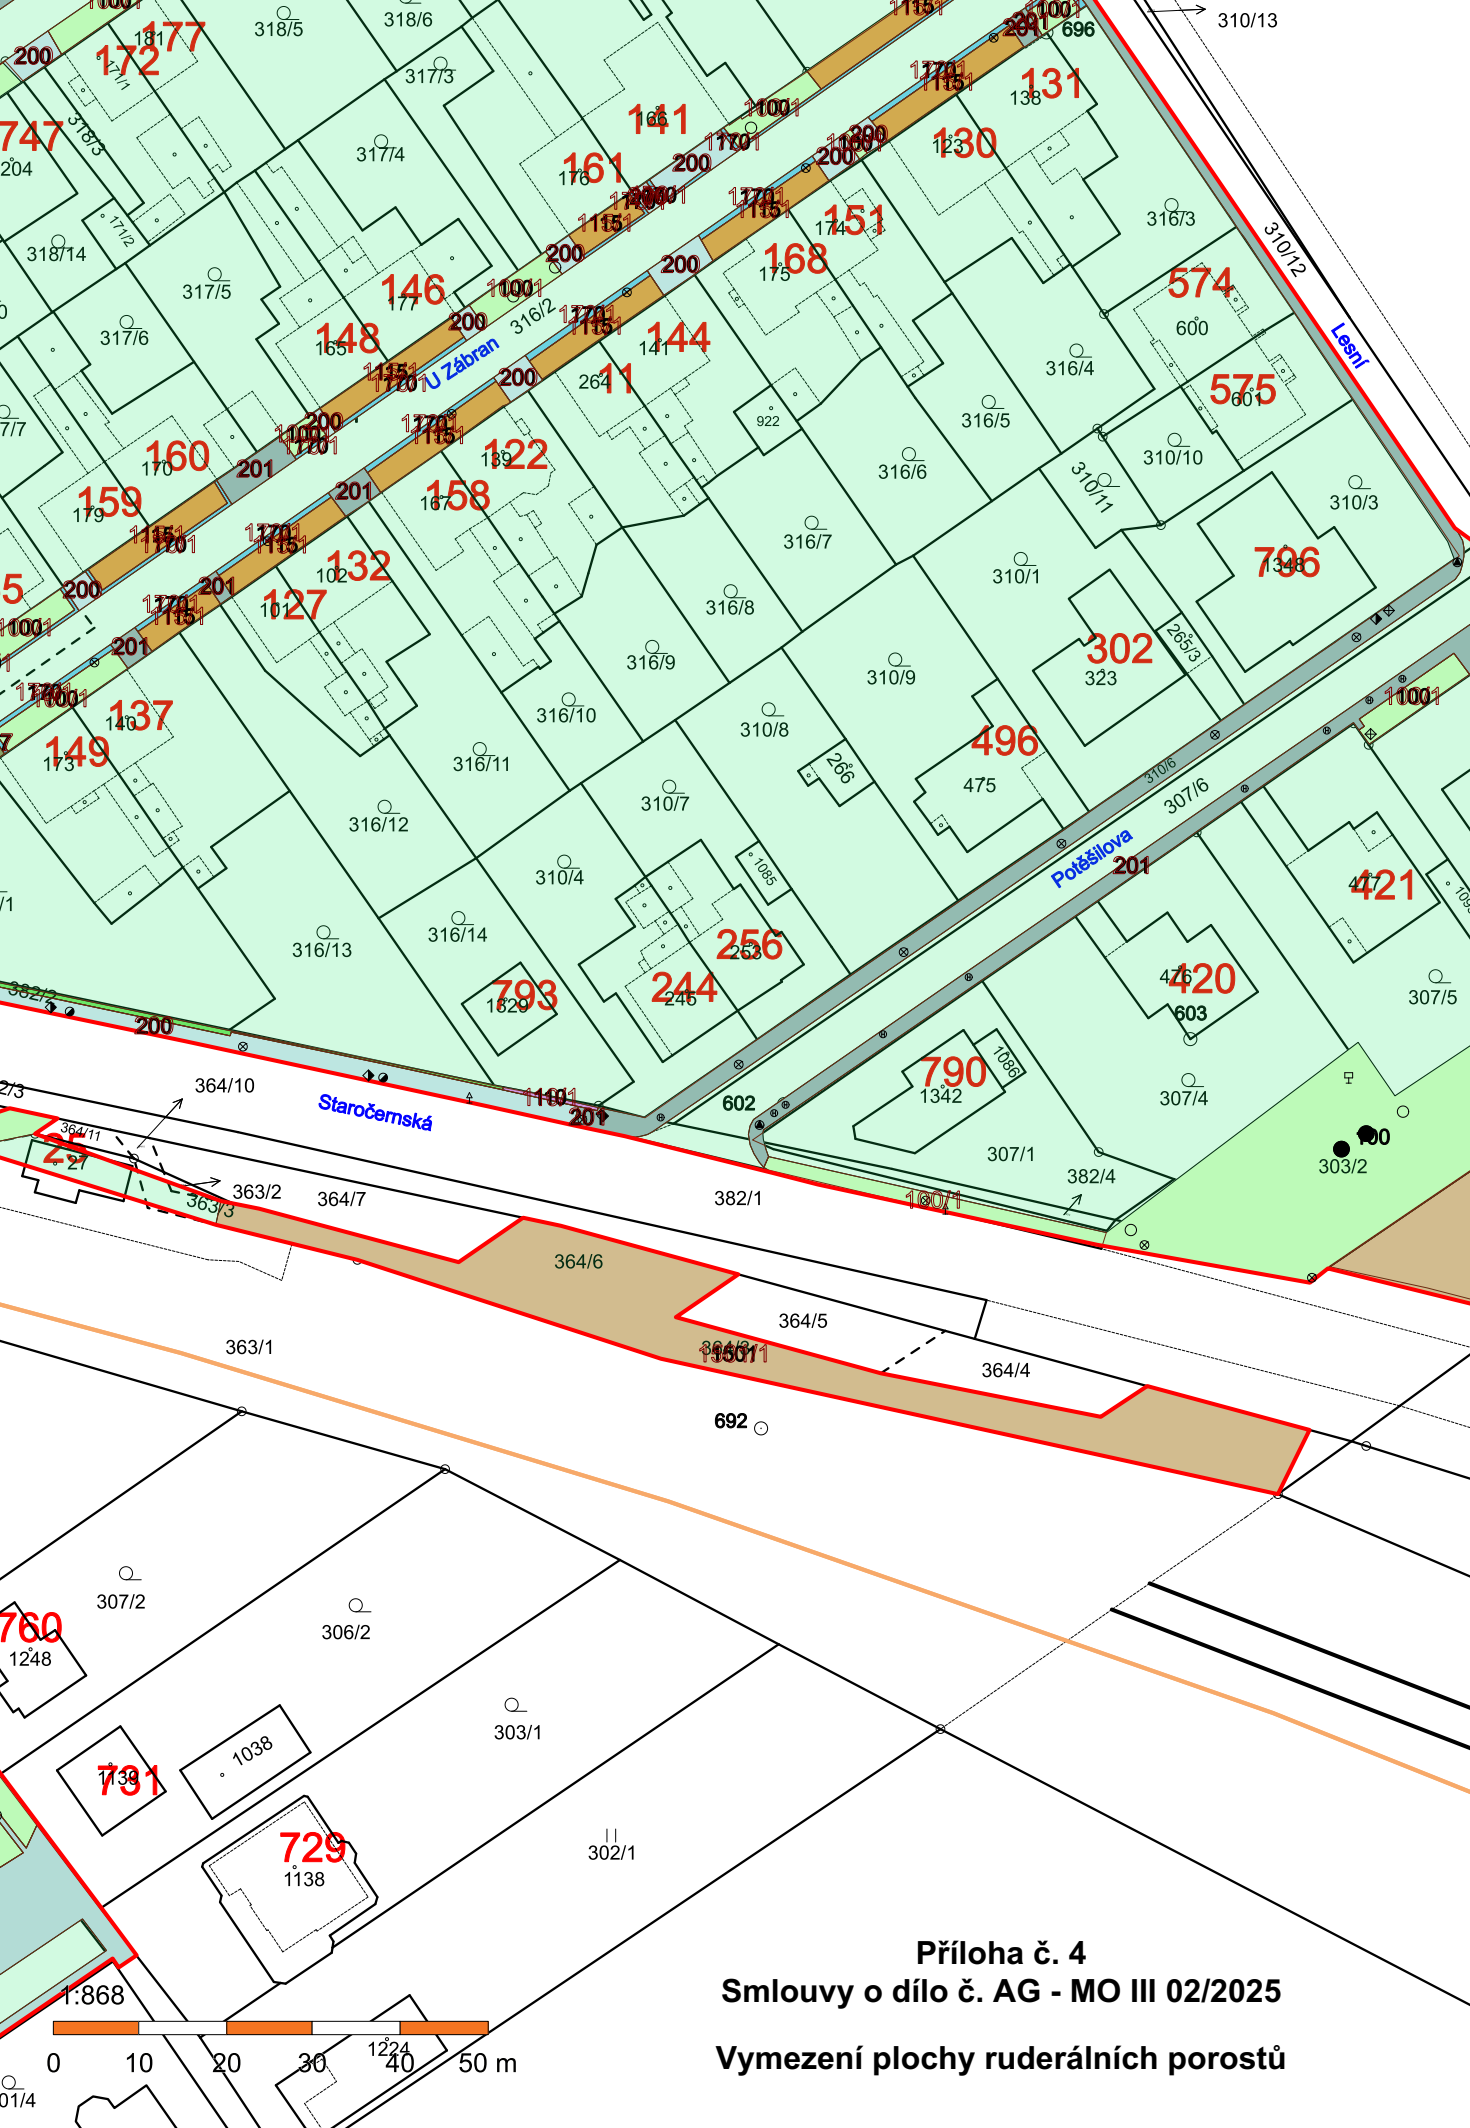

Příloha č. 4
Smlouvy o dílo č. AG - MO III 02/2025
Vymezení plochy ruderalních porostů