

GEOMETRICKÝ PLÁN pro vymezení rozsahu věcného břemene k části pozemku	Geometrický plán ověřil úředně oprávněný zeměměřický inženýr Jméno, příjmení: Ing. Erika Svobodová Číslo položky seznamu úředně oprávněných zeměměřických inženýrů: 2631/13 Dne: 26.8.2015 Číslo: 206/2015 Náležitosti a přesnosti odpovídá právním předpisům	Stejnopis ověřil úředně oprávněný zeměměřický inženýr Jméno, příjmení: Ing. Erika Svobodová Číslo položky seznamu úředně oprávněných zeměměřických inženýrů: 2631/13 Dne: 17.09.2015 Číslo: 460/2015 Tento stejnopis odpovídá geometrickému plánu v elektronické podobě uloženému v dokumentaci katastrálního úřadu
Vyhotovitel: Hrdlička s.r.o. Za Lužinami 1084/33 155 00 Praha 5 Číslo plánu: 509-141624/2015 Okres: Sokolov Obec: Sokolov Kat. území: Vitkov u Sokolova Mapový list: Sokolov 6-8/24,5-8/13,14,23,41(DKM) Dosaďadním vlastním pozemků byla poskytnuta možnost seznámit se v terénu s průběhem navrhovaných nových hranic, které byly označeny předepsaným způsobem	Katastrální úřad souhlasí s očíslováním parcel KÚ pro Karlovarský kraj KP Sokolov Tonka Elijašová PGP-647/2015-409 2015.09.01 12:54:08 CEST	Ověření stejnopisu geometrického plánu v listinné podobě. 

VÝKAZ DOSAVADNÍHO A NOVÉHO STAVU ÚDAJŮ KATASTRU NEMOVITOSTÍ

Dosavadní stav				Nový stav											
Označení pozemku parc. číslem	Výměra parcely		Druh pozemku	Označení pozemku parc. číslem	Výměra parcely		Druh pozemku	Typ stavby	Zpús. určení výměr	Porovnání se stavem evidence právních vztahů					
	ha	m ²			Způsob využití	Způsob využití				Díl přechází z pozemku označeného v		Číslo listu vlastnictví	Výměra dílu		Označení dílu
										katastru nemovitostí	dřívější poz. evidenci		ha	m ²	
120										120		268			
127/1										127/1		268			
129/1										129/1		433			
129/6										129/6		264			
420										420		345			
421										421		272			
422										422		1			
424										424		272			
425/1										425/1		346			
425/2										425/2		264			
425/3										425/3		227			
425/4										425/4		282			
428/2										428/2		264			
435										435		1			
436/2										436/2		268			
436/3										436/3		268			
436/6										436/6		268			
436/7										436/7		272			
442/1										442/1		272			
453/1										453/1		1			
453/2										453/2		10002			
453/3										453/3		433			
455/1										455/1		426			
455/2										455/2		1			
457/1										457/1		1			
457/2										457/2		424			
459										459		1			
460										460		404			
465/2										465/2		404			
465/3										465/3		272			
466										466		391			
476/4										476/4		272			
476/7										476/7		268			
476/9										476/9		272			
476/10										476/10		1			
476/116										476/116		426			
509/1										509/1		85			
510										510		85			
512										512		404			
513/4										513/4		10002			
514/1										514/1		1			
514/3										514/3		1			
515/1										515/1		1			
518/2										518/2		82			
518/6										518/6		268			

Druh VB: umístění a provozování zařízení přenosové soustavy (dle právních listin)

Oprávněný: dle právních listin

Seznam souřadnic (S-JTSK):


Souřadnice pro zápis do KN

Číslo bodu	Y	X	kk	Poznámka
782947-219-12	863366.25	1017049.87	8	břemeno
782947-219-13	863366.91	1017041.99	8	břemeno
782947-219-29	863364.88	1017028.14	8	břemeno
782947-219-30	863362.62	1017020.68	8	břemeno
504-5	864978.94	1016855.64	3	břemeno
504-7	864962.60	1016826.09	3	břemeno
504-16	864832.01	1016866.91	3	břemeno
504-17	864829.54	1016837.61	3	břemeno
504-36	864847.66	1016836.04	8	břemeno
1	864980.51	1016854.55	3	břemeno
2	865034.67	1016782.96	3	břemeno
3	865035.61	1016781.41	3	břemeno
4	865060.81	1016724.25	3	břemeno
5	865034.56	1016714.51	3	břemeno
6	865007.09	1016764.02	3	břemeno
7	865006.15	1016765.57	3	břemeno
8	864964.21	1016825.40	3	břemeno
9	864851.24	1016835.77	3	břemeno
10	864917.16	1016664.06	3	břemeno
11	864866.23	1016741.14	3	břemeno
12	864822.24	1016838.23	3	břemeno
13	864800.86	1016840.04	3	břemeno
14	864797.51	1016845.11	3	břemeno
15	864542.33	1016870.46	3	břemeno
16	864028.21	1016945.18	3	břemeno
17	863703.31	1016992.76	3	břemeno
18	863447.75	1017030.19	3	břemeno
19	863448.86	1017037.81	3	břemeno
20	863704.43	1017000.38	3	břemeno
21	864028.21	1016952.74	3	břemeno
22	864030.01	1016952.50	3	břemeno
23	864543.50	1016890.99	3	břemeno
24	864545.31	1016890.80	3	břemeno
25	863444.62	1017008.71	3	břemeno
26	863700.17	1016971.29	3	břemeno
27	864024.39	1016924.00	3	břemeno
28	864026.19	1016923.76	3	břemeno
29	864303.50	1016890.54	3	břemeno
30	864026.19	1016931.32	3	břemeno
31	863701.29	1016978.91	3	břemeno
32	863445.73	1017016.33	3	břemeno
33	865046.53	1016756.64	8	břemeno
34	865017.83	1016744.66	8	břemeno
35	865022.47	1016736.30	8	břemeno
36	865050.17	1016748.39	8	břemeno
37	865011.44	1016756.18	8	břemeno
38	865039.02	1016773.67	8	břemeno
39	865029.10	1016724.35	3	břemeno
40	865056.15	1016734.83	3	břemeno
41	865054.46	1016738.65	3	břemeno
42	865026.75	1016728.59	3	břemeno
43	864050.98	1016941.87	8	břemeno
44	864039.78	1016951.33	8	břemeno
45	863955.26	1016955.86	8	břemeno
46	863942.66	1016965.33	8	břemeno
47	863454.13	1017029.26	8	břemeno
48	863447.72	1017037.98	8	břemeno
49	863377.08	1017040.50	8	břemeno
50	863376.81	1017048.33	8	břemeno
51	863381.45	1017039.87	8	břemeno
52	863443.30	1017038.62	8	břemeno
53	863449.47	1017029.94	8	břemeno
54	864195.71	1016920.84	8	břemeno
55	864194.82	1016932.76	8	břemeno
56	864201.49	1016920.00	8	břemeno
57	864201.32	1016931.98	8	břemeno
58	864210.40	1016918.70	8	břemeno
59	864251.78	1016925.93	8	břemeno
60	864233.45	1016915.35	8	břemeno
61	864227.57	1016928.84	8	břemeno
62	864231.36	1016915.65	8	břemeno
63	864257.23	1016911.90	8	břemeno
64	864243.78	1016913.85	8	břemeno
65	864343.52	1016899.35	8	břemeno
66	864291.34	1016906.94	8	břemeno
67	864510.49	1016875.09	8	břemeno
68	864518.93	1016893.93	8	břemeno
69	864523.85	1016893.34	8	břemeno
70	864516.42	1016874.23	8	břemeno
71	864898.24	1016713.35	8	břemeno


Seznam souřadnic (S-JTSK):


Souřadnice pro zápis do KN

Číslo bodu	Y	X	kk	Poznámka
72	864885.31	1016712.26	8	břemeno
73	864890.55	1016704.33	8	břemeno
74	864901.28	1016705.43	8	břemeno
75	864862.37	1016806.78	8	břemeno
76	864843.04	1016792.32	8	břemeno
77	864823.01	1016867.66	8	břemeno
78	864790.70	1016845.79	8	břemeno
79	864781.03	1016846.75	8	břemeno
80	864795.84	1016869.92	8	břemeno
81	864668.35	1016857.94	8	břemeno
82	864699.30	1016877.97	8	břemeno
83	864834.30	1016811.62	8	břemeno
84	864851.38	1016835.41	8	břemeno
85	864836.22	1016807.38	8	břemeno
86	864870.57	1016734.57	8	břemeno
87	864891.25	1016731.54	8	břemeno
88	864914.44	1016671.16	8	břemeno
89	864911.91	1016672.00	8	břemeno
90	864285.69	1016907.76	3	břemeno
91	864269.37	1016923.83	3	břemeno
92	864226.16	1016929.00	3	břemeno
93	864383.23	1016893.58	3	břemeno
94	864391.45	1016892.39	3	břemeno
95	864409.85	1016889.71	3	břemeno
96	864417.77	1016906.05	3	břemeno
97	864357.70	1016897.29	3	břemeno
98	864367.34	1016912.09	3	břemeno
99	863605.33	1017007.11	3	břemeno
100	863594.67	1017016.46	3	břemeno
101	863885.24	1016966.12	3	břemeno
102	863891.60	1016972.84	3	břemeno
103	864214.44	1016918.11	3	břemeno
104	863895.14	1016964.67	8	břemeno
105	863901.04	1016971.45	8	břemeno
106	864214.65	1016930.38	8	břemeno
107	864260.15	1016911.47	8	břemeno
108	864258.46	1016925.13	8	břemeno
109	864226.12	1016916.42	8	břemeno
110	864681.73	1016856.61	8	břemeno
111	864713.45	1016876.79	8	břemeno
112	864812.44	1016868.54	8	břemeno
113	864817.13	1016838.66	8	břemeno
115	864063.58	1016925.82	8	břemeno
116	864069.18	1016918.61	8	břemeno
117	863978.65	1016938.28	8	břemeno
118	863991.21	1016928.84	8	břemeno
119	863478.18	1017003.80	8	břemeno
120	863465.80	1017013.39	8	břemeno
121	863374.56	1017018.94	8	břemeno
122	863375.61	1017026.57	8	břemeno
123	863470.93	1017004.86	8	břemeno
124	863460.71	1017014.14	8	břemeno
125	864196.97	1016906.21	8	břemeno
126	864197.36	1016903.25	8	břemeno
127	864201.69	1016905.51	8	břemeno
128	864201.73	1016902.73	8	břemeno
129	864204.32	1016905.12	8	břemeno
130	864203.19	1016902.56	8	břemeno
131	864212.70	1016903.89	8	břemeno
132	864211.19	1016901.60	8	břemeno
133	864229.68	1016901.40	8	břemeno
134	864260.29	1016896.89	8	břemeno
135	864260.54	1016895.69	8	břemeno
136	864280.33	1016893.95	3	břemeno
137	864280.56	1016893.29	3	břemeno
138	863624.72	1016990.12	3	břemeno
139	863635.38	1016980.78	3	břemeno
140	863873.47	1016953.69	3	břemeno
141	863867.08	1016946.94	3	břemeno
142	863883.84	1016952.17	3	břemeno
143	863877.63	1016945.41	3	břemeno
144	864215.02	1016903.55	8	břemeno
145	864215.57	1016901.07	8	břemeno
146	864261.99	1016896.64	8	břemeno
147	864262.13	1016895.50	8	břemeno
148	864229.21	1016901.47	8	břemeno
149	864229.71	1016899.38	8	břemeno

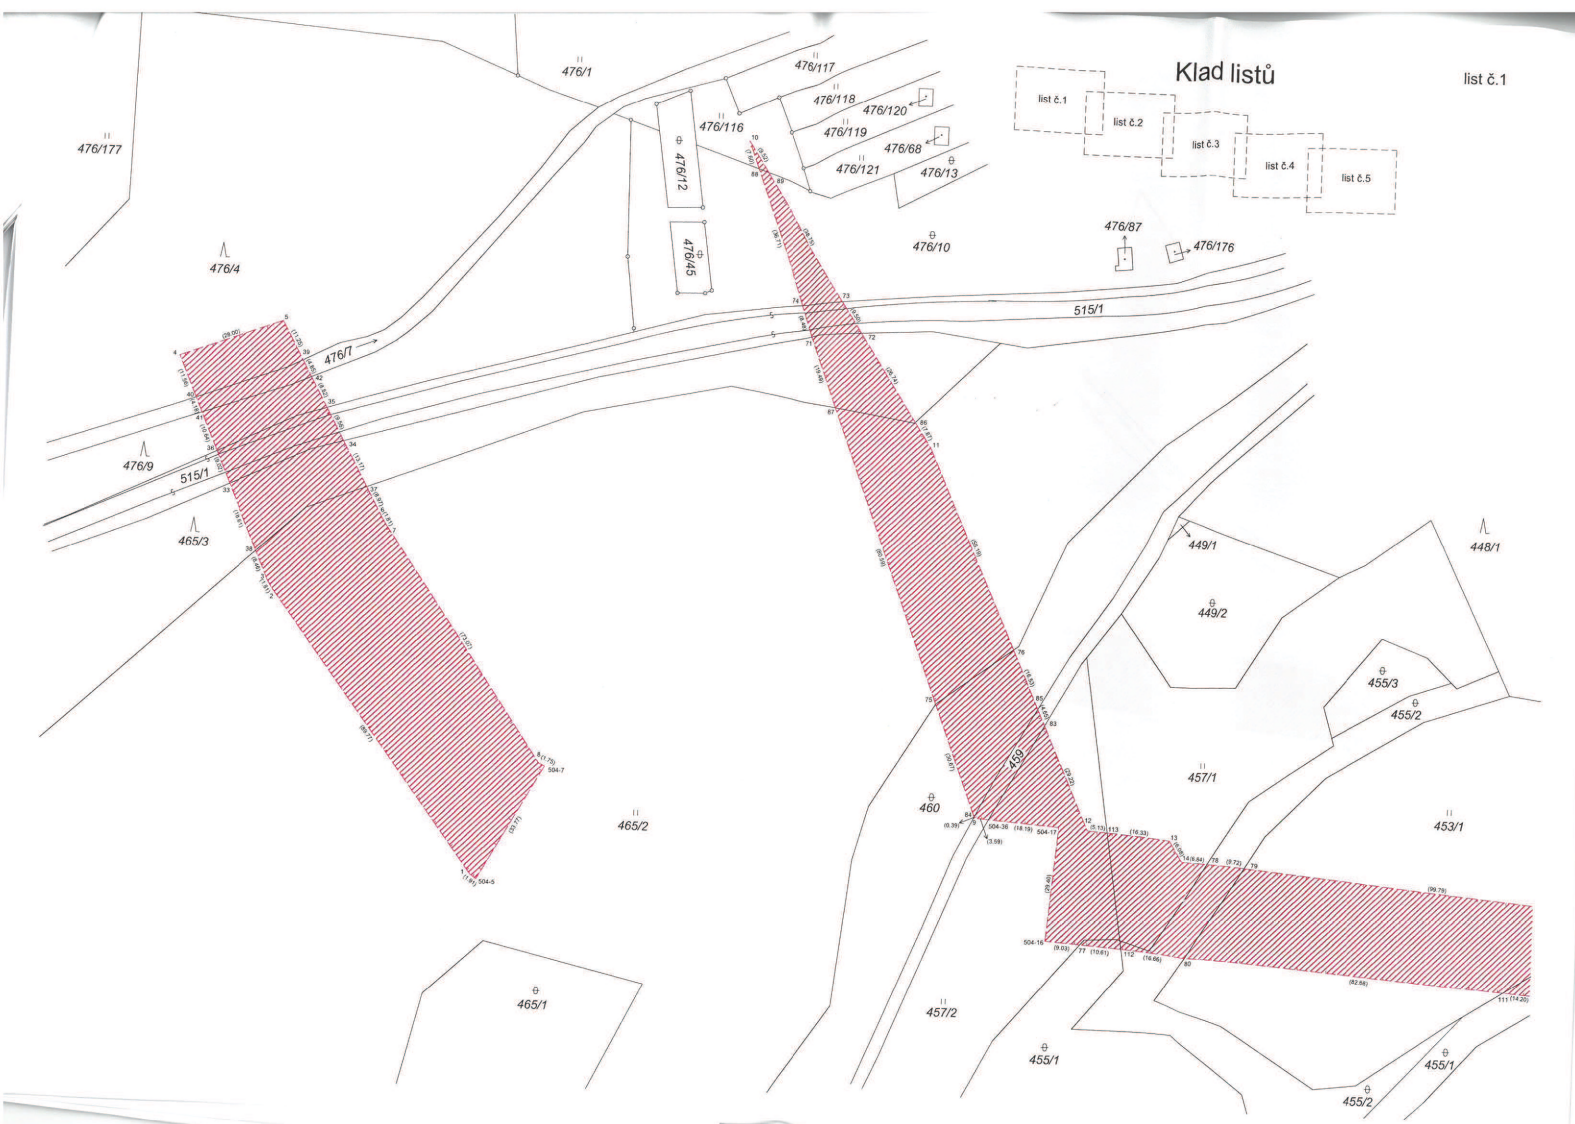


list č.2

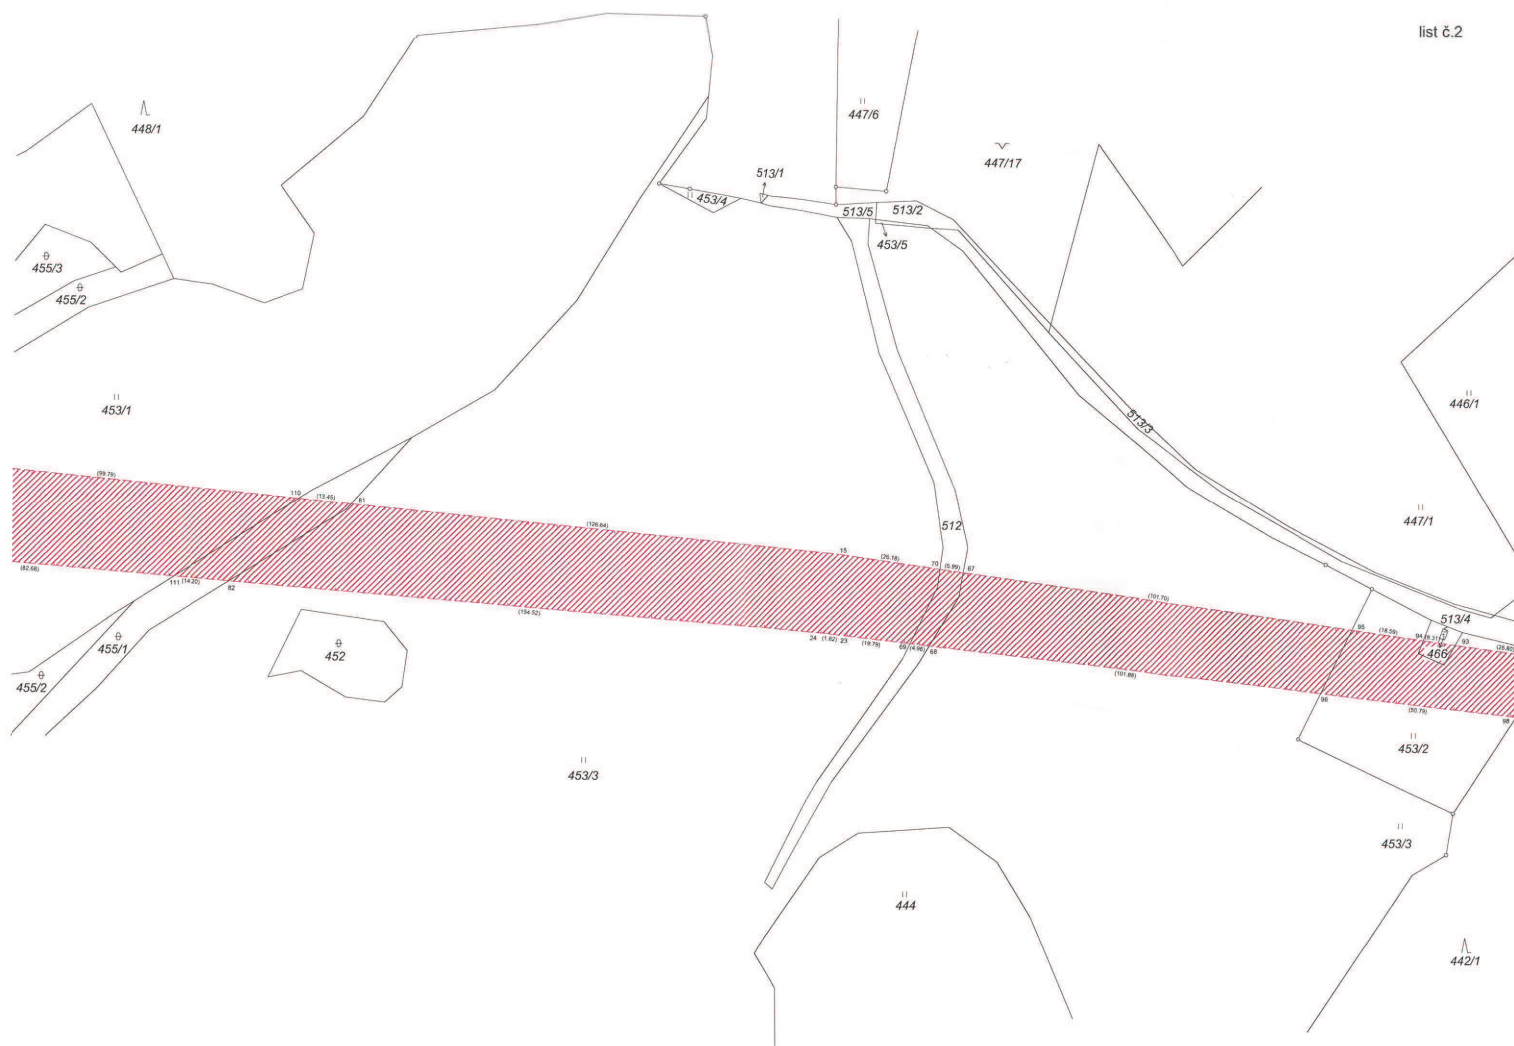

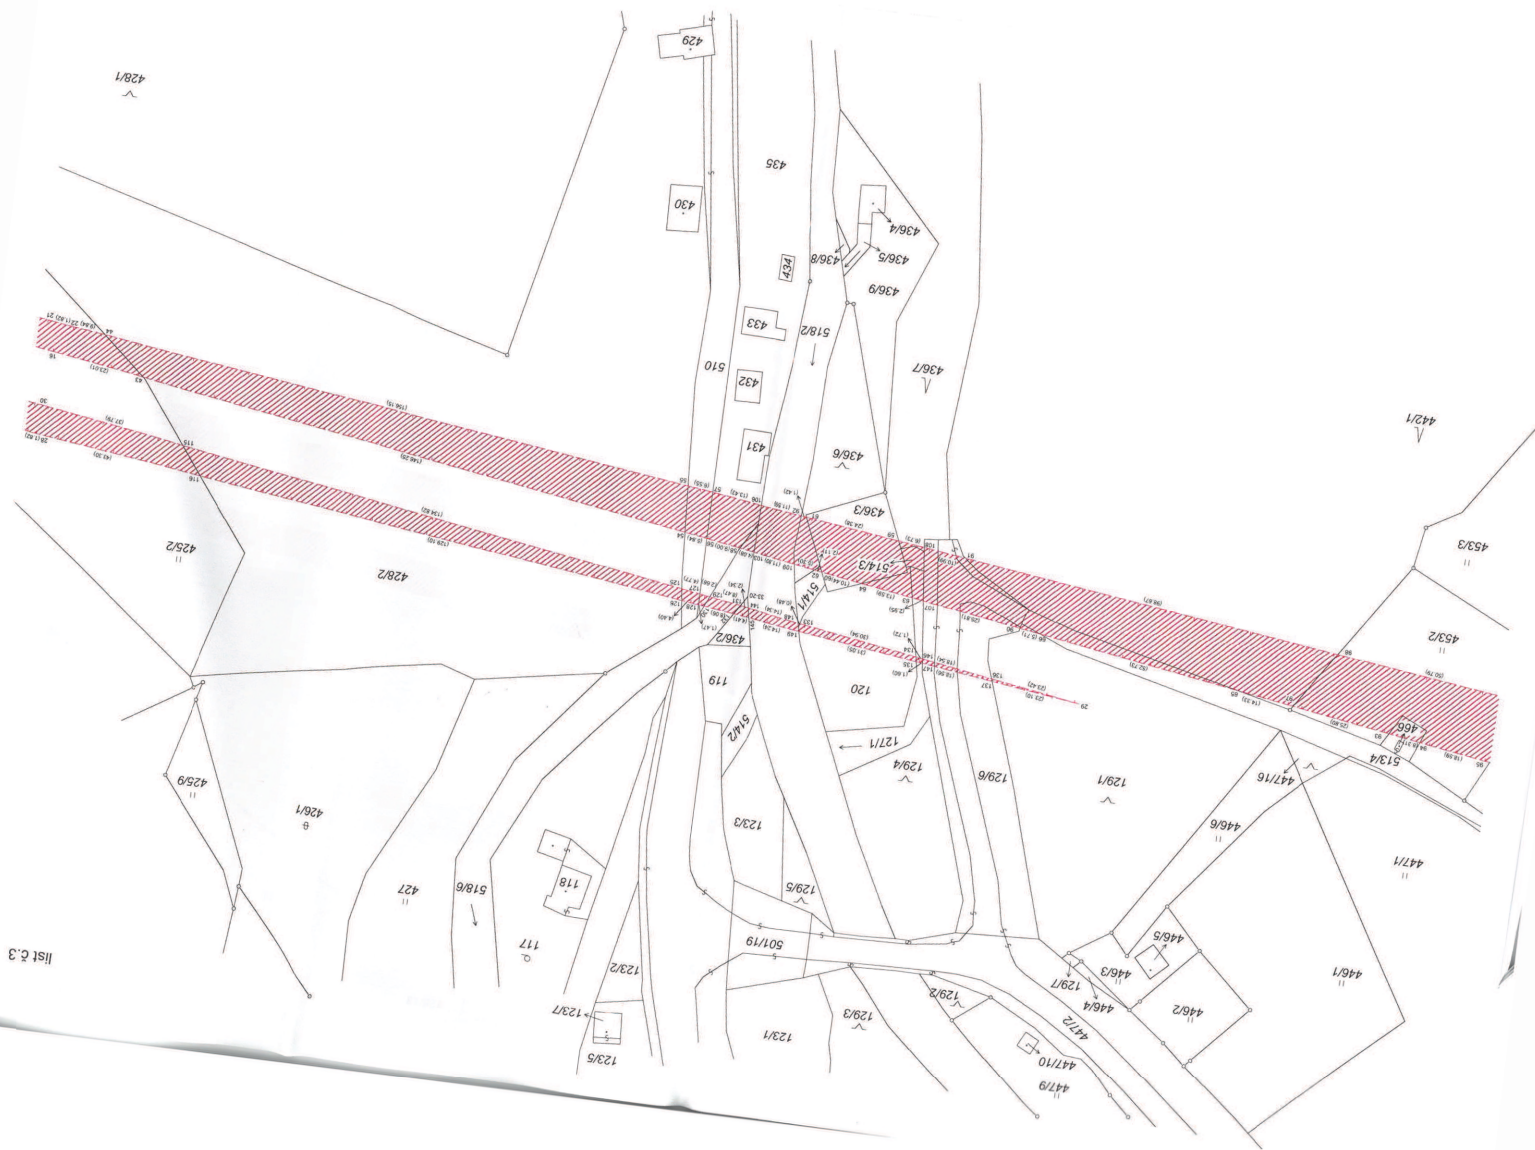

list C.3

list č.4

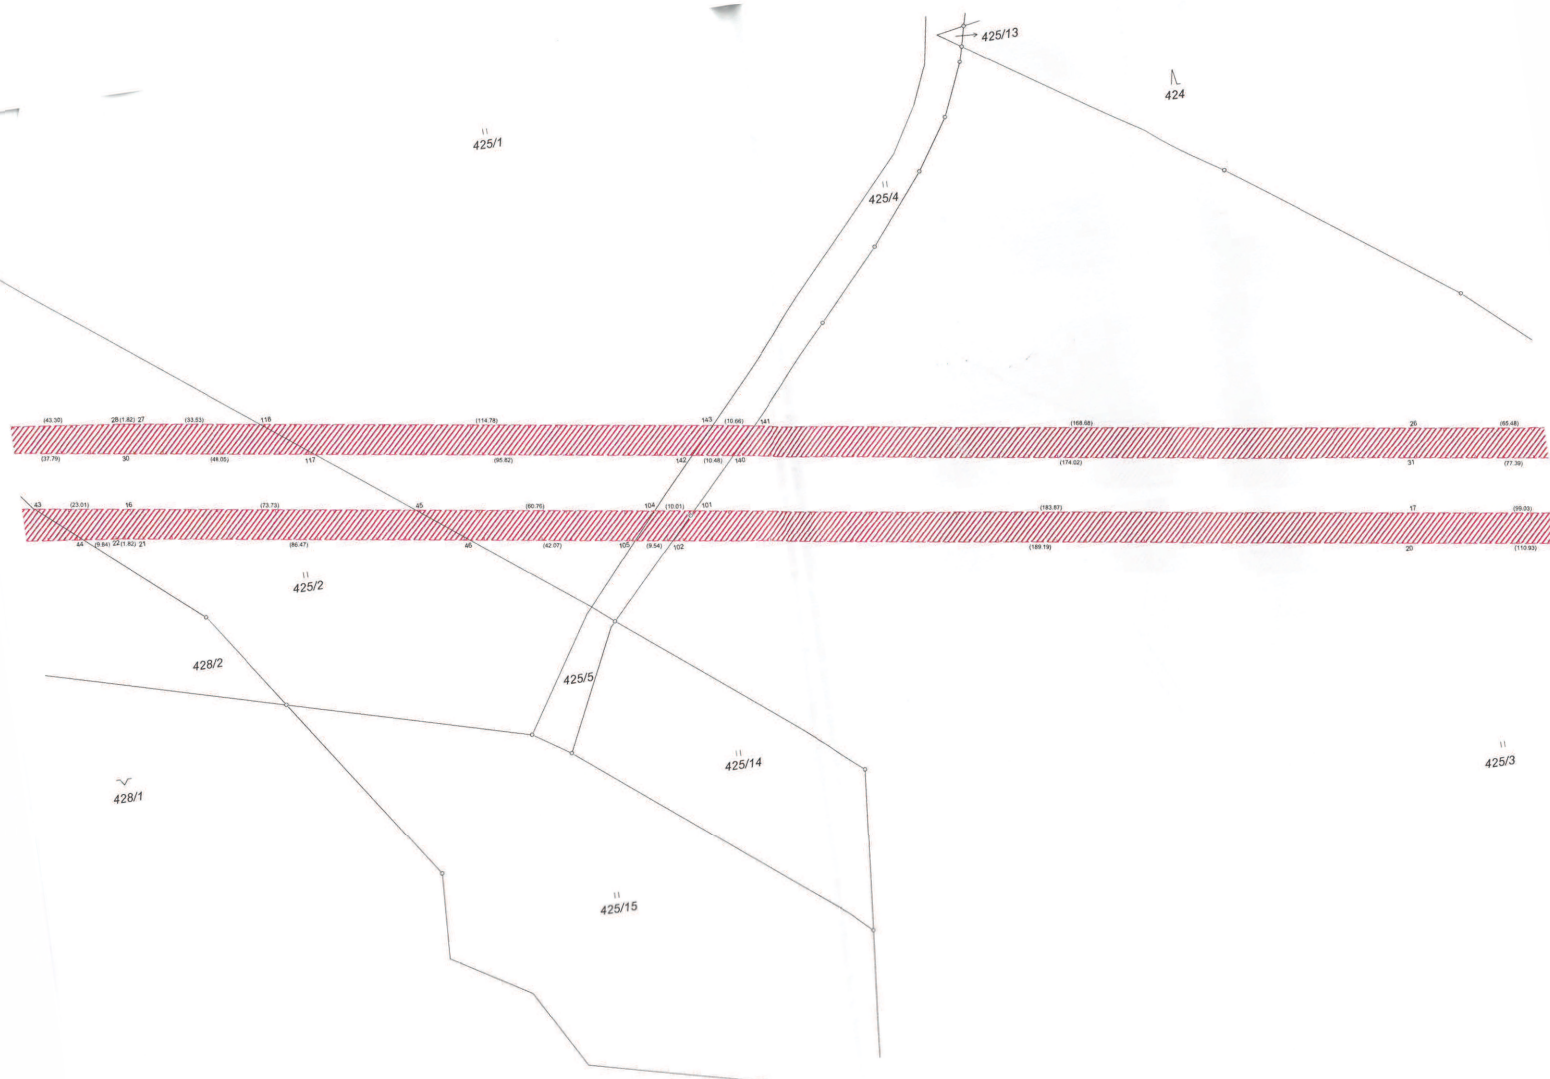

list č.5

11
418/4

419

424

420

11
425/3

421

934/1

1:600
K. L. Vlnová a Společnost
K. L. Vlnová a Společnost

