



Stavba:

Nábřeží řeky Svatky - Realizace protipovodňových opatření
města Brna – etapy VII a VIII (ORG 5344)

ZMĚNOVÝ LIST

ZL 37

SO 07.17 – Úprava konstrukcí

- ZM 055 Výduchy a nouzový východ CO krytu

SEZNAM PŘÍLOH

Důvodová zpráva	1
Stanovisko Autorského dozoru	2
příloha č. 7	NEOBSAZENO
příloha č. 8	4
příloha č. 9	5
Rozpočet	6
Výkresová část	7
Stavební deník	8
Zápis z Kontrolního dne	9
Fotodokumentace	10

"Nábřeží řeky Svratky – Realizace protipovodňových opatření města Brna – etapy VII a VIII"

Důvodová zpráva – změnový list č. 37 - ZM 055 Výduchy a nouzový východ CO krytu

Na základě nově zjištěných skutečností v průběhu stavby bude zapotřebí následujících stavebních úprav. V místě stavby PPO na Bakalově nábřeží jsou stávající výduchy a výlezy z bývalých CO krytů pro domy s č.p. 3,4,5,6,7. Tyto „komínky“ budou v rámci této změny upraveny a sanovány.


-Výlez z CO krytu pod označením A bude ponechán. Výdechy na západ a sever budou upraveny dle změnové PD z důvodu přisypání objektu v rámci zemní hráze směřující k protipovodňové stěně pod označením SO 08.02. Veškeré konstrukce v kontaktu se zemínou budou zaizolovány proti vlhkosti. Na západní straně bude v místě stávajícího otvoru osazena větrací mřížka o rozměru 600/200mm. Pro umožnění výlezu bude část zemní hráze zajištěna betonovou palisádou, která bude držet přilehající svah.


-Výlez z CO krytu pod označením B bude ponechán. Napojení na výdech D bude v souladu se změnovou PD kompletně odstraněn. Otvor po odstraněném napojení na ventilační výdech bude zazděn. Dále bude provedeno navýšení objektu o výšku 940 mm z důvodu umístění nových větracích mřížek nad upravený terén. V horní části bude nově osazen poklop o velikosti 600x600mm. Veškeré konstrukce v kontaktu se zemínou budou zaizolovány proti vlhkosti.

-Výdech D bude rovněž v souladu se změnovou PD kompletně odstraněn až k výlezu z CO krytu D z důvodu provádění zemních prací na nábřeží a zkapacitnění koryta řeky.

-Výdech C bude dle změnové PD ponechán a v rámci provádění protipovodňových opatření bude provedena drobná úprava terénu a oddálení stezky od komínku směrem do řeky. Výdech bude navýšen o 250mm a budou do něho osazeny větrací mřížky o velikosti 170/170mm. Veškeré konstrukce v kontaktu se zemínou budou zaizolovány proti vlhkosti stěrkovou hydroizolací na bázi cementu. Následně bude tato izolace ochráněna nopovou folií.

V Brně dne .

 

 

Kancelář architekta města Brna
Zelný trh 331/13
602 00 Brno
Czech Republic


Datum: 20. březen 2023

Věc: CO kryty na Bakalově nábřeží

Akce: „NÁBŘEŽÍ ŘEKY SVRATKY – Realizace protipovodňových opatření města Brna – etapy VII a VIII“

Vyjádření se týká problematiky výdechů a výlezů z vyřazených CO krytů pod obytnými objekty na Bakalově nábřeží v rámci realizace projektu „NÁBŘEŽÍ ŘEKY SVRATKY – Realizace protipovodňových opatření města Brna – etapy VII a VIII“. Pro lepší orientování je výlez označen písmenem A. Viz obrázek níže a také příloha č.1.



 


Výlez z CO krytu pod označením A bude ponechán a jeho úprava bude spočívat v následujících úpravách. Výdechy na západ a sever budou zmenšeny z důvodu přisypání objektu z důvodu zemní hráze směřující k protipovodňové stěně pod označením SO 08.02. Spodní část stávajících výdechů bude dozděna a zazdění bude zakryto asfaltovým pásem s přesahem na stávající konstrukci minimálně 300 mm z důvodu zabránění vnikání vlhkosti do zazdění v návaznosti a stávající konstrukci a to tak, že finální větrací otvor bude výšky cca 200 mm. Celý obvod výlezu bude oddělen od zeminy nopovou folií z důvodu odvodu vlhkosti od objektu. Na základě požadavku zástupce bytových domů, bude výlez z CO krytu zachován. Pro umožnění výlezu bude část zemní hráze zajištěna betonovou palisádou, která bude držet přilehající svah.


Vyhotovil:



Příloha č.1

ODSTRANĚNÍ ODVĚTRÁVACÍCH A ÚNIKOVÝCH KOMÍNKŮ
Z KRYTU CO V MAJETKU SVJ Bakalovo nábreží 3,4,5,6,7
M1:500

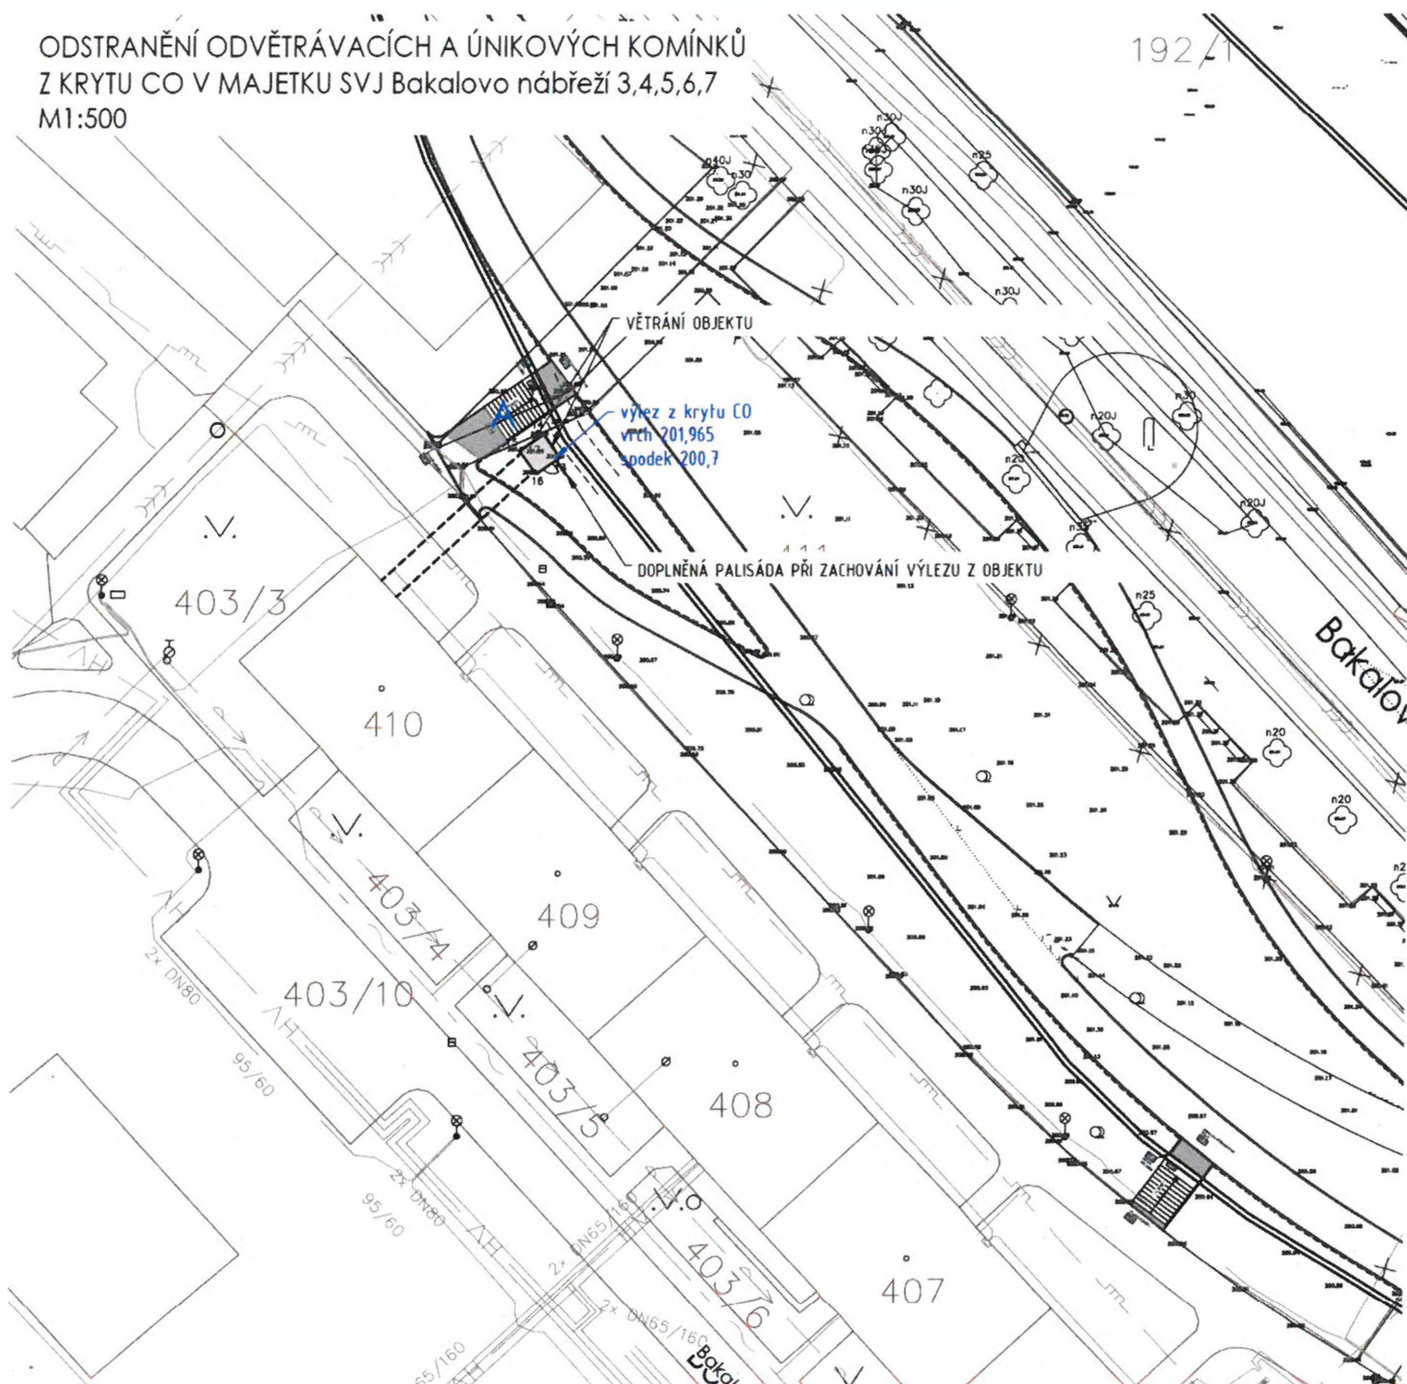

 


Kancelář architekta města Brna
Zelný trh 331/13
602 00 Brno
Czech Republic


Datum: 20. březen 2023

Věc: CO kryty na Bakalově nábřeží

Akce: „NÁBŘEŽÍ ŘEKY SVRATKY – Realizace protipovodňových opatření města Brna – etapy VII a VIII“

Vyjádření se týká problematiky výdechů a výlezů z vyřazených CO krytů pod obytnými objekty na Bakalově nábřeží v rámci realizace projektu „NÁBŘEŽÍ ŘEKY SVRATKY – Realizace protipovodňových opatření města Brna – etapy VII a VIII“. Pro lepší orientování jsou výlez označen B a výdechy písmeny C a D. Viz obrázek a níže a také příloha č.1.

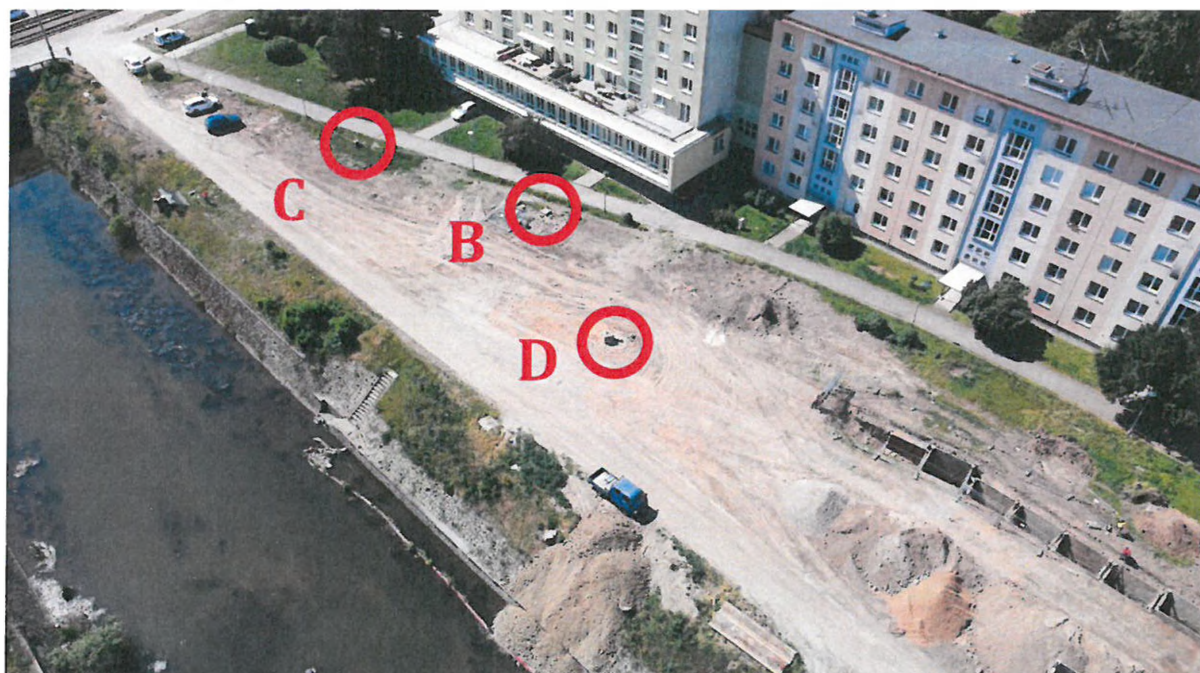

 

Výlez z CO krytu pod označením B bude ponechán. Napojení na výdech D bude kompletně odstraněn. Otvor po odstraněném napojení na ventilační výdech bude zazděn a opatřen hydroizolací s napojením na stávající konstrukci s přesahem minimálně 300 mm. Dále bude provedeno navýšení objektu o výšku 300 mm z důvodu umístění nových větracích mřížek nad upravený terén. Veškeré odkryté části, které budou pak v kontaktu se zemí budou ochráněny novou folií.

Výdech D bude kompletně odstraněn až k výlezu z CO krytu D z důvodu provádění zemních prací na nábřeží a zkapacitnění koryta řeky.


Výdech C bude ponechán a v rámci provádění protivodňových opatření bude provedena drobná úprava terénu a oddálení stezky od komínku směrem do řeky ve vzdálenosti 500 mm. Toto odsazení je z důvodu provádění stezky, aby nedošlo k porušení výdechu, dodržení odstupu od provozu na stezce a také ve spádování terénu směrem k výdechu. Horní hrana výdechu je ve výšce 202,271 a terén kolem tohoto objektu bude upraven na výšku 201,75. Stezka je vedena s niveletou 202,17.

Vyhotovil:



Příloha č.1

ODSTRANĚNÍ ODVĚTRÁVACÍCH A ÚNIKOVÝCH KOMÍNKŮ
Z KRYTU CO V MAJETKU SVJ Bakalovo nábreží 3,4,5,6,7
M1:500

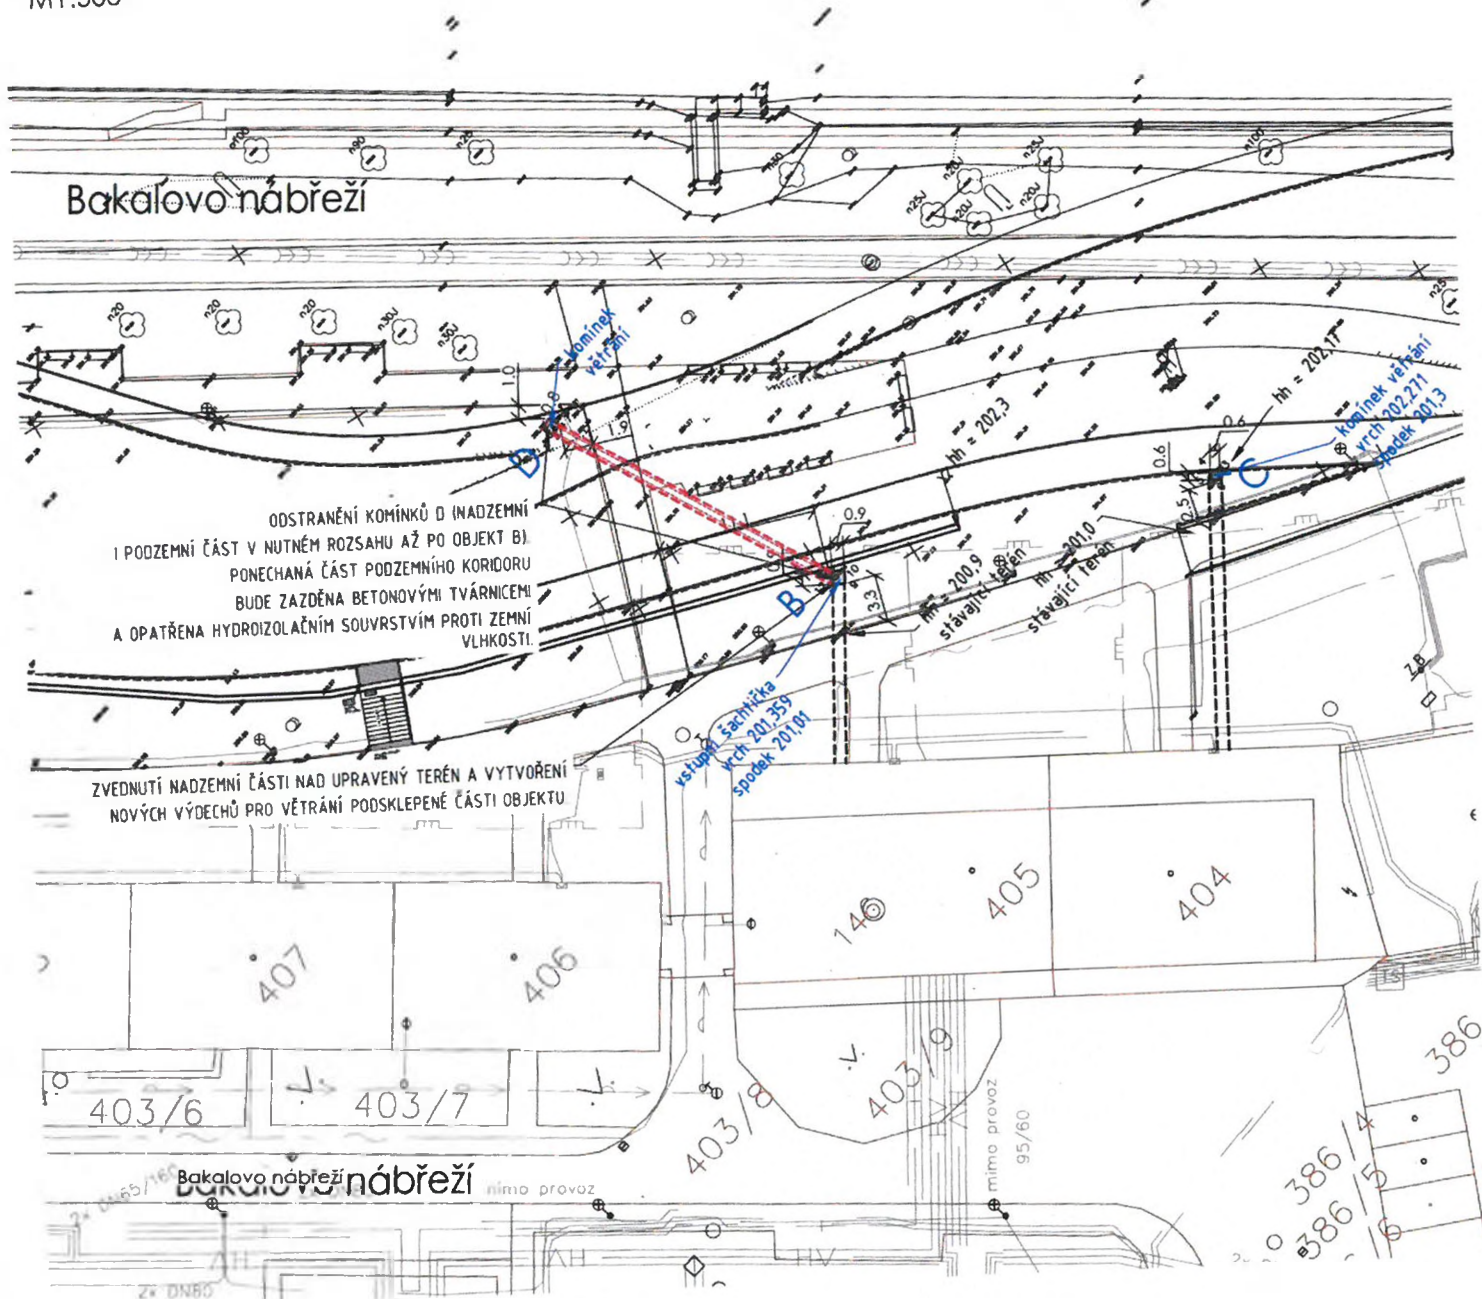

PŘÍLOHA č. 8
MP MD ČR OPK č.j. 21385/95-230

STAVBA: "Nábřeží řeky Svratky – Realizace protipovodňových opatření města Brna – etapy VII a VIII" (ORG 5344) ÚSEK: SO 07.17 – Úprava konstrukcí		Změnový list č. 37
OZNÁMENÍ ZMĚNY SO 07.17 – Úprava konstrukcí - ZM 055 Výduchy a nouzový východ CO krytu PŘÍKAZ Č.:		
KOMU: OI MMB OD: PPO nábřeží Svratky - Brno DATUM: ODESLÁNO: POŠTOU: KURÝR: FAX: OSOBNĚ: [REDACTED]		
PŘEDMĚT ZMĚNY: Stavební úpravy stávajících výduchů a výlezů z vyřazených CO krytů DOTČENÉ MÍSTO: SO 07.17 ODKAZ NA VÝKRESY: Projektová dokumentace DPS zpracovaná A PLUS a.s. – ZM 055 ODKAZ NA SOUPIS PRACÍ: položkový rozpočet ZL č.37 ODKAZ NA JINOU ČÁST SMLOUVY:		
POPIS PŘÍKÁZANÉ ZMĚNY: Výlez z CO krytu pod označením A bude ponechán, výdechy na západ a sever budou zmenšeny z důvodu přisypání objektu. Výlez z CO krytu pod označením B bude ponechán. Napojení na výdech D bude kompletně odstraněn. Otvor po odstraněném napojení na ventilační výdech bude zazděn. Výdech C bude ponechán a v rámci provádění protipovodňových opatření bude provedena drobná úprava terénu a oddálení stezky od komínku směrem do řeky.		
NAVRHL: [REDACTED] [REDACTED] PŘÍKAZ VYDAL: _____ / DATUM: _____		
TECHNICKÝ DOZOR INVESTORA: BKOM, [REDACTED] BKOM, [REDACTED] ZÁSTUPCE OBJEDNATELE: Magistrát města Brna OI, [REDACTED]		



PŘÍLOHA č. 9
MP MD ČR OPK č.j. 21385/95-230

STAVBA: "Nábřeží řeky Svatky – Realizace protipovodňových opatření města Brna – etapy VII a VIII" (ORG 5344) ÚSEK: SO 07.17 – Úprava konstrukcí		Změnový list č. 37																
NÁVRH NA OCENĚNÍ ZMĚNY SO 07.17 – Úprava konstrukcí ZM 055 Výduchy a nouzový východ CO krytů NÁVRH NA OZNÁMENÍ Č.: PŘÍKAZ KE ZMĚNĚ Č.:																		
KOMU: OI MMB OD: PPO nábřeží Svatky - Brno DATUM: ODESLÁNO: POŠTOU: KURÝR: FAX: OSOBNĚ: _____ _____ _____ _____ _____ Mail [REDACTED]																		
PŘEDMĚT ZMĚNY: Stavební úpravy stávajících výduchů a výlezů z vyřazených CO krytů DOTČENÉ MÍSTO: SO 07.17 ODKAZ NA VÝKRESY: Projektová dokumentace DPS zpracovaná A PLUS a.s. – ZM 055 ODKAZ NA SOUPIS PRACÍ: položkový rozpočet „ZL č.37 vícepráce“ ODKAZ NA JINOU ČÁST SMLOUVY:																		
NÁVRH OCENĚNĚNÍ: <table style="width: 100%; border-collapse: collapse;"><thead><tr><th></th><th style="text-align: center;">Cena bez DPH</th><th style="text-align: center;">DPH</th><th style="text-align: center;">Cena s DPH</th></tr></thead><tbody><tr><td>Vícepráce:</td><td style="text-align: right;">99 301,66 Kč</td><td style="text-align: right;">20 853,35 Kč</td><td style="text-align: right;">120 155,01 Kč</td></tr><tr><td>Méněpráce:</td><td style="text-align: right;">0 Kč</td><td style="text-align: right;">0 Kč</td><td style="text-align: right;">0 Kč</td></tr><tr><td>Rozdíl:</td><td style="text-align: right;">99 301,66 Kč</td><td style="text-align: right;">20 853,35 Kč</td><td style="text-align: right;">120 155,01 Kč</td></tr></tbody></table> PODPIS NAVRHOVATELE: [REDACTED]				Cena bez DPH	DPH	Cena s DPH	Vícepráce:	99 301,66 Kč	20 853,35 Kč	120 155,01 Kč	Méněpráce:	0 Kč	0 Kč	0 Kč	Rozdíl:	99 301,66 Kč	20 853,35 Kč	120 155,01 Kč
	Cena bez DPH	DPH	Cena s DPH															
Vícepráce:	99 301,66 Kč	20 853,35 Kč	120 155,01 Kč															
Méněpráce:	0 Kč	0 Kč	0 Kč															
Rozdíl:	99 301,66 Kč	20 853,35 Kč	120 155,01 Kč															
VYJÁDRĚNÍ: OD: [REDACTED] DATUM: _____																		
SCHVÁLIL: _____ PODPIS: _____ DATUM: _____																		
TECHNICKÝ DOZOR INVESTORA: BKOM, [REDACTED] BKOM, [REDACTED] ZÁSTUPCE OBJEDNATELE: Magistrát města Brna Ol, [REDACTED]																		

REKAPITULACE STAVBY

Kód: 20MT085e1
Stavba: Protipovodňové opatření města Brna – etapa VII a VIII

STAGA
STAVEBNÍ AGENTURA

KSO:

Místo:

Zadavatel:

Uchazeč:

Vyplň údaj

Projektant:

Zpracovatel:

STAGA stavební agentura s.r.o.

Poznámka:

CC-CZ:

Datum:

6. 9. 2022

IČ:

DIČ:

IČ:

DIČ:

Vyplň údaj

Vyplň údaj

IČ:

DIČ:

IČ:

DIČ:

253 33 046

CZ25333046

Cena bez DPH			99 301,66
DPH základní snížená	Sazba daně	Základ daně	Výše daně
	21,00%	99 301,66	20 853,35
	15,00%	0,00	0,00
Cena s DPH		v CZK	120 155,01

Projektant

Zpracovatel

Datum a podpis:

Razítko

Datum a podpis:

Razítko

Objednavatel

Uchazeč

Datum a podpis:

Razítko

Datum a podpis:

Razítko

REKAPITULACE OBJEKTŮ STAVBY A SOUPISŮ PRACÍ

STAGA

Kód: 20MT085e1

Stavba: Protipovodňové opatření města Brna – etapa VII a VIII

Místo: Datum: 6. 9. 2022

Zadavatel: Projektant: STAGA stavební agentura

Uchazeč: Zpracovatel: s.r.o.

Kód	Popis	Cena bez DPH [CZK]	Cena s DPH [CZK]
Náklady z rozpočtů		99 301,66	120 155,01
SO 07.17	Úprava konstrukcí	99 301,66	120 155,01
01	Komínky na Bakalové nábřeží	99 301,66	120 155,01

**STAGA****SOUPIS PRACÍ**

Stavba:

Protipovodňové opatření města Brna – etapa VII a VIII

Objekt:

SO 07.17 - Úprava konstrukcí

Soupis:

01 - Komínky na Bakalové nábřeží

Místo:

Nábřeží Svatky

Datum:

6. 9. 2022

Zadavatel:

Statutární město Brno

Projektant:

A PLUS a.s.

Uchazeč:

Vyplň údaj

Zpracovatel:

STAGA stavební
agentura s.r.o.

PČ	Typ	Kód	Popis	MJ	Množství	J.cena [CZK]	Cena celkem [CZK]	Cenová soustava
Náklady soupisu celkem							99 301,66	
D	HSV		Práce a dodávky HSV				61 124,11	
D	1		Zemní práce				12 002,47	
1	K	132212131	Hloubení nezapažených rýh šířky do 800 mm v soudržných horninách třídy těžitelnosti I skupiny 3 ručně	m3	7,368	1 390,00	10 241,52	CS ÚRS 2023 02
	W		Zemní práce - obkop (dl * š * v)					
	W		A					
	W		(2,00*2+2,00*2)*0,60*0,95		4,560			
	W		B					
	W		(0,90*2+0,90*2)*0,60*0,95		2,052			
	W		C					
	W		(0,63*2+0,63*2)*0,60*0,50		0,756			
	W		Součet		7,368			
2	K	174111101	Zásyp jam, šachet rýh nebo kolem objektů sypaninou se zhuštěním ručně	m3	7,368	239,00	1 760,95	CS ÚRS 2023 02
	W		Zemní práce - zásyp (dl * š * v)					
	W		A					
	W		(2,00*2+2,00*2)*0,60*0,95		4,560			
	W		B					
	W		(0,90*2+0,90*2)*0,60*0,95		2,052			
	W		C					
	W		(0,63*2+0,63*2)*0,60*0,50		0,756			
	W		Součet		7,368			
D	3		Svislé a kompletní konstrukce				15 888,70	
3	K	340239212	Zazdívka otvorů v příčkách nebo stěnách pl přes 1 do 4 m2 cihlami plnými tl přes 100 mm	m2	10,900	878,00	9 570,20	CS ÚRS 2023 02
	W		Zazdění otvoru (pl)					
	W		A					
	W		(0,8)		0,800			
	W		B					
	W		(3,6)		3,600			
	W		C					
	W		(6,50)		6,500			
	W		Součet		10,900			
4	K	339921133	Osazování betonových palisád do betonového základu v řadě výšky prvku přes 1 do 1,5 m	m	1,500	927,00	1 390,50	CS ÚRS 2023 02
5	M	59228415	palisáda betonová tyčová půlkulatá přírodní 175x200x1200mm	kus	8,000	616,00	4 928,00	CS ÚRS 2023 02
D	4		Vodorovné konstrukce				1 378,00	
6	K	411354203	Bednění stropů ztracené z hraněných trapezových vln v 40 mm plech lesklý tl 0,75 mm	m2	0,397	637,00	252,89	CS ÚRS 2023 02
	W		ŽB strop - trapez (dl * š)					
	W		C					
	W		(0,63*0,63)		0,397			
	W		Součet		0,397			
7	K	411322424	Stropy trámové nebo kazetové ze ŽB tř. C 25/30	m3	0,040	4 380,00	175,20	CS ÚRS 2023 02
	W		ŽB strop (dl * š * v)					
	W		C					
	W		(0,63*0,63)*0,10		0,040			
	W		Součet		0,040			
57	K	411351011	Zřízení bednění stropů deskových tl přes 5 do 25 cm bez podpěrné kce	m2	0,252	630,00	158,76	SOD
	W		ŽB strop - bednění (dl * v)					
	W		C					
	W		(0,63*2+0,63*2)*0,10		0,252			
	W		Součet		0,252			
58	K	411351012	Odstranění bednění stropů deskových tl přes 5 do 25 cm bez podpěrné kce	m2	0,252	193,90	48,86	SOD
62	K	411361821	Výztuž stropů betonářskou ocelí 10 505	t	0,002	49 062,90	98,13	SOD
	W		ŽB strop - výztuž (obj * hm) (hm = 50,0 kg/m3)					
	W		C					
	W		(ŽB_strop_obj)*50,0/1000		0,002			
	W		Součet		0,002			
11	K	417321515	Ztužující pásy a věnce ze ŽB tř. C 25/30	m3	0,054	4 300,00	232,20	CS ÚRS 2023 02
	W		ŽB věnec (dl * š * v)					

PČ	Typ	Kód	Popis	MJ	Množství	J.cena [CZK]	Cena celkem [CZK]	Cenová soustava
	WV		B					
	WV		(0,90*2+0,90*2)*0,15*0,10		0,054			
	WV	ŽB_věvec_obj	Součet		0,054			
12	K	417351115	Zřízení bednění ztužujících věnců	m2	0,360	509,00	183,24	CS ÚRS 2023 02
	WV		ŽB věvec - věvec (dl * v)					
	WV		B					
	WV		(0,90*2+0,90*2)*0,10		0,360			
	WV		Součet		0,360			
13	K	417351116	Odstranění bednění ztužujících věnců	m2	0,360	107,00	38,52	CS ÚRS 2023 02
14	K	417361821	Výztuž ztužujících pásů a věnců betonářskou ocelí 10 505	t	0,003	63 400,00	190,20	CS ÚRS 2023 02
	WV		ŽB věvec - výztuž (obj * hm) (hm = 50,0 kg/m3)					
	WV		B					
	WV		(ŽB_věvec_obj)*50,0/1000		0,003			
	WV		Součet		0,003			
D 6			Úpravy povrchů, podlahy a osazování výplní				18 157,70	
15	K	623131101	Cementový postřik vnějších piliřů nebo sloupů nanášený celoplošně ručně	m2	10,900	94,00	1 024,60	CS ÚRS 2023 02
	WV		Zazdění otvoru - omítka, příprava (pl)					
	WV		A					
	WV		(0,8)		0,800			
	WV		B					
	WV		(3,6)		3,600			
	WV		C					
	WV		(6,50)		6,500			
	WV		Součet		10,900			
16	K	623331141	Cementová omítka štuková dvouvrstvá vnějších piliřů nebo sloupů nanášená ručně	m2	10,900	634,00	6 910,60	CS ÚRS 2023 02
	WV		Zazdění otvoru - omítka (pl)					
	WV		A					
	WV		(0,8)		0,800			
	WV		B					
	WV		(3,6)		3,600			
	WV		C					
	WV		(6,50)		6,500			
	WV		Součet		10,900			
17	K	623331111	Cementová omítka hrubá jednovrstvá zatřená vnějších piliřů nebo sloupů nanášená ručně	m2	23,500	435,00	10 222,50	CS ÚRS 2023 02
	WV		HIS - stěrka, vyrovnání (pl)					
	WV		A					
	WV		(12,5)		12,500			
	WV		B					
	WV		(7,5)		7,500			
	WV		C					
	WV		(3,5)		3,500			
	WV		Součet		23,500			
D 8			Trubní vedení				4 032,72	
18	K	850311811	Bourání stávajícího potrubí z trub litinových DN 150	m	21,600	164,00	3 542,40	CS ÚRS 2023 02
19	K	850361819	Příplatek za bourání litinových trub ve štole, v uzavřených kanálech nebo objektech DN do 250	m	21,600	22,70	490,32	CS ÚRS 2023 02
D 9			Ostatní konstrukce a práce, bourání				5 695,96	
20	K	981511112	Demolice konstrukcí objektů zděných na MC postupným rozebíráním	m3	0,450	1 780,00	801,00	CS ÚRS 2023 02
	WV		Demolice komiku (obj)					
	WV		D					
	WV		0,45		0,450			
	WV		Součet		0,450			
21	K	985131311	Ruční dočištění ploch stěn, rubu kleneb a podlah ocelových kartáč	m2	27,044	181,00	4 894,96	CS ÚRS 2023 02
	WV		Očištění zdiva (dl * v)					
	WV		A					
	WV		(2,00*2+2,00*2)*1,90		15,200			
	WV		B					
	WV		(0,90*2+0,90*2)*2,24		8,064			
	WV		C					
	WV		(0,63*2+0,63*2)*1,50		3,780			
	WV		Součet		27,044			
D 997			Přesun sutě				2 087,76	
22	K	997006512	Vodorovné doprava suti s naložením a složením na skládku přes 100 m do 1 km	t	1,852	176,00	325,95	CS ÚRS 2023 02
23	K	997006519	Příplatek k vodorovnému přemístění suti na skládku ZKD 1 km přes 1 km	t	16,668	15,90	265,02	CS ÚRS 2023 02
	WV		1,852*9 'Přepočtené koeficientem množství		16,668			
22	K	997013871	Poplatek za uložení stavebního odpadu na recyklační skládce (skládkovné) směsného stavebního a demoličního kódu odpadu 17 09 04	t	1,852	808,20	1 496,79	SOD
D 998			Přesun hmot				1 880,80	
25	K	998011001	Přesun hmot pro budovy zděné v do 6 m	t	5,239	359,00	1 880,80	CS ÚRS 2023 02
D PSV			Práce a dodávky PSV				30 825,95	
D 711			Izolace proti vodě, vlhkosti a plynům				18 221,30	
26	K	711113117	Izolace proti vlhkosti vodorovná za studena těsnicí stěrkou jednosložkovou na bázi cementu	m2	1,207	484,00	584,19	CS ÚRS 2023 02

PČ	Typ	Kód	Popis	MJ	Množství	J.cena [CZK]	Cena celkem [CZK]	Cenová soustava
	W		HIV (dl * š)					
	W		B					
	W		(0,90*0,90)		0,810			
	W		C					
	W		(0,63*0,63)		0,397			
	W		Součet		1,207			
27	K	711113127	Izolace proti vlhkosti svislá za studena těsnicí stěrkou jednosložkovou na bázi cementu	m2	23,500	511,00	12 008,50	CS ÚRS 2023 02
	W		HIS - stěrka (pl)					
	W		A					
	W		(12,5)		12,500			
	W		B					
	W		(7,5)		7,500			
	W		C					
	W		(3,5)		3,500			
	W		Součet		23,500			
28	K	711161217	Izolace proti zemní vlhkosti nopovou fólií svislá, nopek v 40,0 mm, tl do 2,0 mm	m2	11,650	472,00	5 498,80	CS ÚRS 2023 02
	W		Nopovka (pl)					
	W		A					
	W		(1,25)		1,250			
	W		B					
	W		(7,2)		7,200			
	W		C					
	W		(3,2)		3,200			
	W		Součet		11,650			
29	K	998711101	Přesun hmot tonážní pro izolace proti vodě, vlhkosti a plynům v objektech v do 6 m	t	0,108	1 201,90	129,81	SDO
	D	783	Dokončovací práce - nátěry				1 580,65	
30	K	783823135	Penetrační silikonový nátěr hladkých, tenkovrstvých zrnitých nebo štukových omítek	m2	8,280	53,50	442,98	CS ÚRS 2023 02
31	K	783827125	Krycí jednonásobný silikonový nátěr omítek stupně členitosti 1 a 2	m2	8,280	114,00	943,92	CS ÚRS 2023 02
	W		Nátěr (dl * v)					
	W		A					
	W		(2,00*2+2,00)*0,90		5,400			
	W		B					
	W		(0,90*2+0,90)*0,60		1,620			
	W		C					
	W		(0,63*2+0,63*2)*0,50		1,260			
	W		Součet		8,280			
32	K	783897613	Příplatek k cenám jednonásobného krycího nátěru omítek za barevné provedení v odstínu systém	m2	8,280	23,40	193,75	CS ÚRS 2023 02
	D	751	Vzduchotechnika				11 024,00	
33	K	751398021	Montáž větrací mřížky stěnové do 0,040 m2	kus	4,000	275,00	1 100,00	CS ÚRS 2023 02
34	M	55341427	mřížka větrací nerezová se síťovinou 150x150mm	kus	4,000	341,00	1 364,00	CS ÚRS 2023 02
	W		větrací mřížka 170 x 170 mm					
	W		4		4,000			
35	K	751398022	Montáž větrací mřížky stěnové přes 0,040 do 0,100 m2	kus	2,000	393,00	786,00	CS ÚRS 2023 02
36	M	42972303	mřížka stěnová otevřená jednořadá kovová úhel lamel 0° 300x150mm	kus	2,000	390,00	780,00	CS ÚRS 2023 02
37	K	751398023	Montáž větrací mřížky stěnové přes 0,100 do 0,150 m2	kus	1,000	550,00	550,00	CS ÚRS 2023 02
	W		1		1,000			
38	M	42972374	mřížka stěnová uzavřená jednořadá kovová úhel lamel 0° 600x200mm	kus	1,000	1 280,00	1 280,00	CS ÚRS 2023 02
39	K	751398025	Montáž větrací mřížky stěnové přes 0,200 m2	kus	1,000	864,00	864,00	CS ÚRS 2023 02
40	M	42972390	mřížka stěnová uzavřená jednořadá kovová úhel lamel 0° 1200x400mm	kus	1,000	4 300,00	4 300,00	CS ÚRS 2023 02
	W		mřížka otevírací atyp 700 x 600 mm					
	W		1		1,000			
	D	OST	Ostatní				7 351,60	
41	K	Z.100	D+M plynotěsný a vodotěsný poklop do šachty produktovodu 600 x 600 mm vč. kotvení a příslušenství (dle PD)	kpl	1,000	7 351,60	7 351,60	SOD
	VP		Vícepráce				0,00	
	K						0,00	
	K						0,00	
	K						0,00	
	K						0,00	
	K						0,00	


SEZNAM FIGUR

Kód: 20MT085e1

Stavba: Protipovodňové opatření města Brna – etapa VII a VIII

Datum: 6. 9. 2022

Kód	Popis	MJ	Výměra
SO 07.17/ 01 Komínky na Bakalové nábřeží			
ŽB_strop_obj			0,040
	ŽB strop (dl * š * v)		0,000
	C		0,000
	(0,63*0,63)*0,10		0,040
ŽB_strop_obj	Součet		0,040
Použití figury:			
411322424	Stropy trámové nebo kazetové ze ŽB tř. C 25/30	m3	0,040
411361821	Výztuž stropů betonářskou ocelí 10 505	t	0,002
ŽB_věnc_obj			0,054
	ŽB věnec (dl * š * v)		0,000
	B		0,000
	(0,90*2+0,90*2)*0,15*0,10		0,054
ŽB_věnc_obj	Součet		0,054
Použití figury:			
417321515	Ztužující pásy a věnce ze ŽB tř. C 25/30	m3	0,054
417361821	Výztuž ztužujících pásů a věnců betonářskou ocelí 10 505	t	0,003

 


POPIS ZMĚNY 055

NÁBŘEŽÍ ŘEKY SVRATKY

REALIZACE PROTIPOVODŇOVÝCH OPATŘENÍ MĚSTA BRNA - ETAPY VII A VIII

INVESTOR:	STATUTÁRNÍ MĚSTO BRNO
GENERÁLNÍ PROJEKTANT:	A PLUS a.s.
PROJEKTANT ČÁSTI:	A PLUS a.s.
DATUM:	26. 06. 2023

 

Na základě nově zjištěných skutečností v průběhu stavby předáváme zpracovanou změnovou dokumentaci s následujícím obsahem:

1. Popis změny


- V místě na Bakalově nábřeží jsou stávající výduchy a výlezy z vyřazených CO krytů pro domy s č.p. 3,4,5,6,7. Tyto „komínky“ budou v rámci této změny upraveny a sanovány.
- Pro lepší orientaci jsou komínky označeny písmeny A, B, C, D.

Komínek A



Výlez z CO krytu pod označením A bude ponechán a jeho úprava bude spočívat v následujících úpravách. Výdechy na západ a sever budou zmenšeny z důvodu přisypání objektu z důvodu zemní hráze směřující k protipovodňové stěně pod označením SO 08.02. Veškeré konstrukce v kontaktu se zemínou budou zaizolovány proti vlhkosti stěrkovou hydroizolací na bázi cementu. Následně bude tato izolace ochráněna nopovou folií. Na západní straně bude v místě stávajícího otvoru osazena větrací mřížka o rozměru 600/200mm.. Na základě požadavku zástupce bytových domů, bude výlez z CO krytu zachován. Pro umožnění výlezu bude část zemní hráze zajištěna betonovou palisádou, která bude držet přilehající svah.

Komínky B,C a D

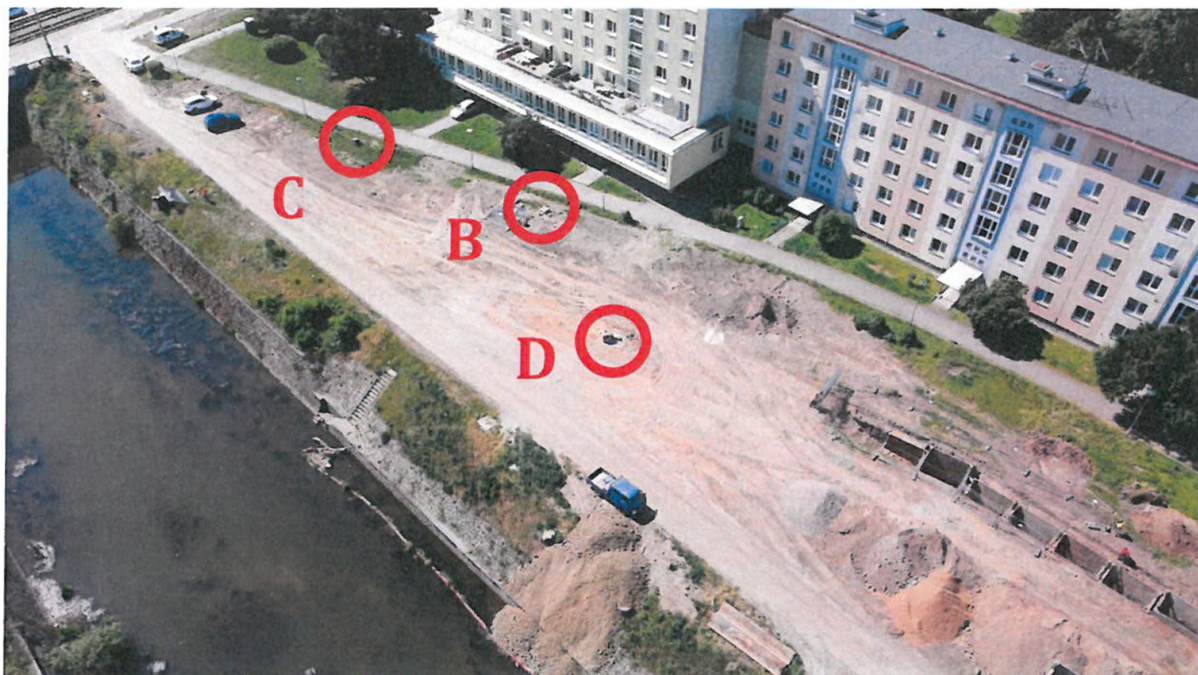


Výlez z CO krytu pod označením B bude ponechán. Napojení na výdech D bude kompletně odstraněn. Otvor po odstraněném napojení na ventilační výdech bude zazděn. Dále bude provedeno navýšení objektu o výšku 940 mm z důvodu umístění nových větracích mřížek nad upravený terén. V horní části bude nově osazen poklop o velikosti 600x600mm. Veškeré konstrukce v kontaktu se zemínou budou zaizolovány proti vlhkosti stěrkovou hydroizolací na bázi cementu. Následně bude tato izolace ochráněna nopovou folií.


Výdech D bude kompletně odstraněn až k výlezu z CO krytu D z důvodu provádění zemních prací na nábřeží a zkapacitnění koryta řeky.

Výdech C bude ponechán a v rámci provádění protivodňových opatření bude provedena drobná úprava terénu a oddálení stezky od komínku směrem do řeky ve vzdálenosti 500 mm. Toto odsazení je z důvodu provádění stezky, aby nedošlo k porušení výdechu, dodržení odstupu od provozu na stezce a také ve spádování terénu směrem k výdechu. Výdech bude navýšen o 250mm a budou do něho osazeny větrací mřížky o velikosti 170/170mm. Veškeré konstrukce v kontaktu se zemínou budou zaizolovány proti vlhkosti stěrkovou hydroizolací na bázi cementu. Následně bude tato izolace ochráněna nopovou folií.

2. Revize výkresů DPS:
 - Žádné
3. Posouzení, stanoviska:

- v rámci změny jsou zajištěny souhlasy vlastníku výdechů a výlezů.
4. Doplněné nové výkresy DPS:
- SVR-DPS-D.21-_-201-00 KOMÍNKA NA BAKALOVĚ NÁBŘEŽÍ
5. Aktualizovaný výkaz výměr v členění na vícepráce a méněpráce
- Změna má dopad do výkazu výměr a Bude tvořit vícepráce.

 

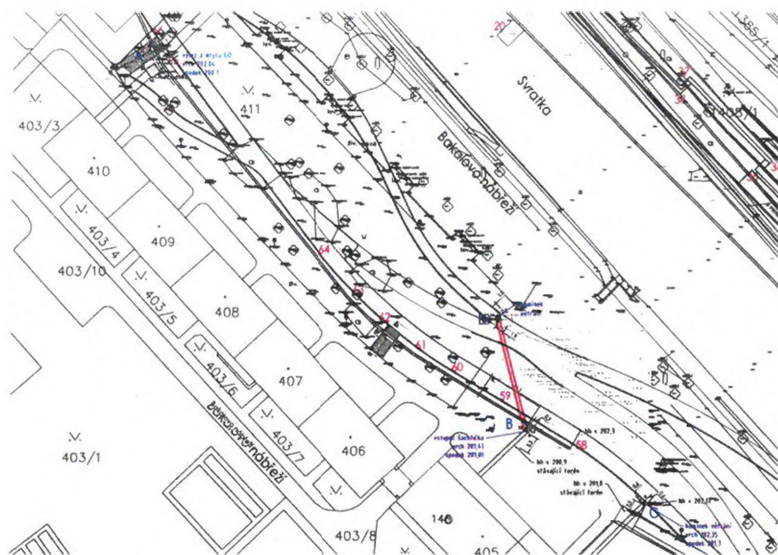


KOMÍNEK-OZNAČENÍ A

VÝLEZ Z KRYTU A
POHLED ZHORA
M 1:50

PŮDORYS
M 1:50

POHLEDY
M 1:50

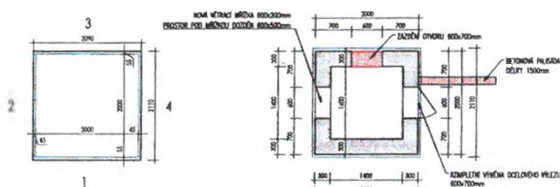


KOMÍNEK-OZNAČENÍ B

VÝLEZ Z KRYTU B
POHLED ZHORA
M 1:50

PŮDORYS - NAD
STÁVAJÍCÍM TERÉNEM
M 1:50

PŮDORYS - NAD
NOVÝM TERÉNEM
M 1:50

POHLEDY
M 1:50

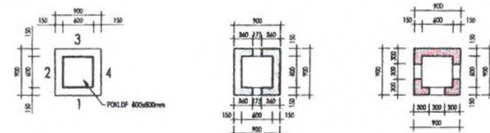

KOMÍNEK-OZNAČENÍ C

VÝLEZ Z KRYTU C
POHLED ZHORA
M 1:50

PŮDORYS - NAD
STÁVAJÍCÍM TERÉNEM
M 1:50

PŮDORYS - NAD
NOVÝM TERÉNEM
M 1:50

POHLEDY
M 1:50



POPIS ÚPRAV

KOMÍNEK A

VÝLEZ STÁVAJÍCÍHO BUDY Z VNITŘÍ OČERŠENÍ STÁVAJÍCÍ OTVOR NA SEVERNÍ STRANĚ
JAZDĚNÍ JCPY ŽELEZOBETONOVÉ VÁLČICE
ČÁSTIČNĚ DO VÝŠKY 500mm LAMELOVÉ VĚTRACÍ MŘÍŽE O PLOŠNÍ HODNOTĚ NA
VÝCHODNÍ STRANĚ BUDY STÁVAJÍCÍ DVOU A NÁKLADNÍ TAHOVA VE STÁVAJÍCÍM PODLAŽÍ
JAZDĚNÍ BUDY ODMÁKNUTÍ ČEMENOVÝMI MALTOU O STRUKTURĚ PODLAŽNÍ STÁVAJÍCÍ
POVRCHOVÉ ÚPRAVY
VÝLEZ JAZDĚNÍ V KONTRASTU SE ŽEMINOU BUDĚ OČERŠENO HYDROIZOLACI NA
ČEMENOVÉ BAZI A PŘÍKLADĚ JAZDĚNÍ HOPOVOU FOLÍ

JAZDĚNÍ VÝŠKA A TL 100mm O VÝŠKĚ 0,10m
HYDROIZOLACI VÝŠKA VÝŠKĚ ÚPRAVY PODLAŽÍ 1,25m
HOPOVÁ FOLIE O VÝŠCE MOKU 300mm 1,15
DVBĚLA MOKU 300mm 1,15
VĚTRACÍ MŘÍŽE A KODOVÝM 1,15
BETONOVÁ PÁZDĚLA VÝŠKĚ 1,200mm ŠÍŘKA 1,500mm DĚLA 1,5m

KOMÍNEK B

VÝLEZ STÁVAJÍCÍHO BUDY Z VNITŘÍ OČERŠENÍ STÁVAJÍCÍ OTVOR BUDY OČERŠENÍ
JAZDĚNÍ JCPY ŽELEZOBETONOVÉ VÁLČICE
ČLÁ KONSTRUKCE KOMÍNEK BUDĚ NA VÝŠCE O 100mm VE KTERÉ BUDĚ UMÍSTĚNÝ VĚTRACÍ
MŘÍŽE 170x70mm DLE POKROUŠI A DO NOVÉ ČÁSTI BUDĚ UMÍSTĚNÝ OČERŠENÍ KAPALNÝ
POLOP. JAZDĚNÍ BUDĚ ODMÁKNUTÍ ČEMENOVÝMI MALTOU O STRUKTURĚ PODLAŽNÍ STÁVAJÍCÍ
POVRCHOVÉ ÚPRAVY
VÝLEZ JAZDĚNÍ V KONTRASTU SE ŽEMINOU BUDĚ OČERŠENO HYDROIZOLACI NA
ČEMENOVÉ BAZI A PŘÍKLADĚ JAZDĚNÍ HOPOVOU FOLÍ

JAZDĚNÍ VÝŠKA A TL 100mm O VÝŠKĚ 0,10m
HYDROIZOLACI VÝŠKA VÝŠKĚ ÚPRAVY PODLAŽÍ 1,25m
HOPOVÁ FOLIE O VÝŠCE MOKU 300mm 1,15
POLOP. JAZDĚNÍ 1,15
VĚTRACÍ MŘÍŽE A KODOVÝM 1,15

KOMÍNEK C

VÝLEZ STÁVAJÍCÍHO BUDY Z VNITŘÍ OČERŠENÍ STÁVAJÍCÍ OTVOR BUDY OČERŠENÍ
JAZDĚNÍ JCPY ŽELEZOBETONOVÉ VÁLČICE
ČLÁ KONSTRUKCE KOMÍNEK BUDĚ NA VÝŠCE O 100mm VE KTERÉ BUDĚ UMÍSTĚNÝ VĚTRACÍ
MŘÍŽE 170x70mm DLE POKROUŠI JAZDĚNÍ BUDĚ ODMÁKNUTÍ ČEMENOVÝMI MALTOU O STRUKTURĚ
POVRCHOVÉ ÚPRAVY
VÝLEZ JAZDĚNÍ V KONTRASTU SE ŽEMINOU BUDĚ OČERŠENO HYDROIZOLACI NA
ČEMENOVÉ BAZI A PŘÍKLADĚ JAZDĚNÍ HOPOVOU FOLÍ

JAZDĚNÍ VÝŠKA A TL 100mm O VÝŠKĚ 0,10m
HYDROIZOLACI VÝŠKA VÝŠKĚ ÚPRAVY PODLAŽÍ 1,25m
HOPOVÁ FOLIE O VÝŠCE MOKU 300mm 1,15
VĚTRACÍ MŘÍŽE A KODOVÝM 1,15

KOMÍNEK D

KOMPLETNĚ OČERŠENÍ

LEGENDA

- POHLED TĚŠEN
- NÁZEV ÚPRAVY TĚŠEN DLE PŘEDLOŽENÍ SA VEŠNĚHO OBJEKTU
- STÁVAJÍCÍ KONSTRUKCE
- NOVÁ KONSTRUKCE V POKROUŠI
- NOVÝ JAZDĚNÍ A JAZDĚNÍ JCPY ŽELEZOBETONOVÉ VÁLČICE



4 PLUS

NÁBŘEŽÍ ŘEKY SVATKY

Stavba projektována pro stavbu nového objektu v rámci územního plánování.

FIRSTSTAVBA: NÁBŘEŽÍ ŘEKY SVRATKY - REALIZACE PROTIPOVODŇOVÝCH
OPATŘENÍ MĚSTA BRNA - ETAPY VII A VIII buildary.online

DENÍK: SO 07.17 - ÚPRAVA KONSTRUKCÍ

POČASÍ:

ČAS	POČASÍ	TEPLOTA	SRAŽKY	ČAS	POČASÍ	TEPLOTA	SRAŽKY
06:00	 Jasno	13,2°C	0,0 mm/h	18:00	 Polojasno	26,5°C	0,0 mm/h
12:00	 Jasno	25,7°C	0,0 mm/h				

OSOBY NA STAVENÍŠTI:

NÁZEV DODAVATELE

POČ.

Terrabau

3

7:00 - 17:00 (oběd 11:00 - 12:00)

PROVEDENÉ PRÁCE:

POPIS

NÁZEV DODAVATELE

MN MJ

Průdch A - zazdivání otvoru, bourání dvířek

Terrabau

Průdch B - Bourání stropu, zdění, bednění a betonáž stropu

Průdch C - Bourání stropu, zdění, bednění a betonáž stropu

Podpisy:

FIRSTSTAVBA: NÁBŘEŽÍ ŘEKY SVRATKY - REALIZACE PROTIPOVODŇOVÝCH
OPATŘENÍ MĚSTA BRNA - ETAPY VII A VIII buildary.online

DENÍK: SO 07.17 - ÚPRAVA KONSTRUKCÍ

POČASÍ:

ČAS	POČASÍ	TEPLOTA	SRÁŽKY	ČAS	POČASÍ	TEPLOTA	SRÁŽKY
06:00	 Jasno	13,4°C	0,0 mm/h	18:00	 Jasno	27,5°C	0,0 mm/h
12:00	 Polojasno	25,0°C	0,0 mm/h				

OSOBY NA STAVENISTI:

NÁZEV DODAVATELE	POČ.
Terrabau	3
7:00 - 17:00 (oběd 11:00 - 12:00)	

PROVEDENÉ PRÁCE:

POPIS	NÁZEV DODAVATELE	MN	MI
Průdch A - Osazování mřížky, omítání	Terrabau		
Průdch B - Osazování mřížek, omítání			
Průdch C - Osazování mřížek, omítání			

Podpisy:

FIRSTSTAVBA: NÁBŘEŽÍ ŘEKY SVRATKY - REALIZACE PROTIPOVODŇOVÝCH
OPATŘENÍ MĚSTA BRNA - ETAPY VII A VIII buildary.online

DENÍK: SO 07.17 - ÚPRAVA KONSTRUKCÍ

POČASÍ:

ČAS	POČASÍ	TEPLOTA	SRÁŽKY	ČAS	POČASÍ	TEPLOTA	SRÁŽKY
06:00	 Jasno	13,5°C	0,0 mm/h	18:00	 Jasno	23,4°C	0,0 mm/h
12:00	 Jasno	22,9°C	0,0 mm/h				

OSOBY NA STAVENIŠTI:

NÁZEV DODAVATELE

POČ

Terrabau

3

7:00 - 17:00 (oběd 11:00 - 12:00)

PROVEDENÉ PRÁCE:

POPIS

NAZEV DODAVATELE

MN MJ

Průduch A - Osazování mřížky, omítání, dokončovací práce

Terrabau

Průduch B - Osazování mřížek, omítání, dokončovací práce

Průduch C - Osazování mřížek, omítání, dokončovací práce

Podpisy:

11. Nové zaústění do koryta řeky – DN 200-staničení 37,66 ZM 22.03

21.3.2023 AD zpracoval řešení zaústění do koryta řeky ve staničení 37.66. Jedná se o stávající funkční vyústění vodovodu DN 200, které je nutné zachovat.

Řešení bylo odsouhlaseno provozem BVK. Je nutné doplnit vyjádření statika. Termín : 21.4.2023 .

Zodpovídá AD

4.4.2023 Na KD AD potvrdil, že termín 21.4.2023 bude dodržen.

Zodpovídá AD

18.4.2023 Dle informací od AD termín 21.4.2023 trvá. AD urgoval svého statika.

Zodpovídá AD

2.5.2023 AD zaslal tuto změnu ke kontrole TDI 24.4.2023, probíhá kontrola TDI i rozpočtáře. Řešení je vloženo na sdílené úložiště. Termín pro připomínky TDI : do 9.5.2023.

Zodpovídá TDI

16.5.2023 Probíhá kontrola rozpočtáře Bkom. Přislíbeno do 16.5.2023.

Zodpovídá TDI

30.5.2023 Vlivem zpracování změny ZM034 dojde k úpravě výkresů i VV. AD zašle upravené 31.5.2023 a kontrola rozpočtáře Bkom proběhne znovu.

Zodpovídá AD za zaslání a TDI za kontrolu

13.6.2023 Došlo k nesouladu mezi výkresy AD : Aplus a Šindlar, nesouhlasí tvar objektu. Zástupci AD provedou opravu.

Zodpovídá AD

27.6.2023 Byl zanesen tvar vyústění (Šindlar) do objektu gravitačních zídek (Aplus). Kompletní technické řešení pro ZM 22.03 bude zasláno v den konání KD pro vložení na sdílené úložiště.

Zodpovídá AD

11.7.2023 Technické řešení je za TDI i zhotovitele bez připomínek, probíhá kontrola VV rozpočtářem (Bkom).

Za kontrolu VV zodpovídá TDI

25.7.2023 Rozpočtář Bkom zašle své vyjádření. Proběhne schůzka k dořešení za účasti zhotovitel, VRV, TDI a rozpočtáře Bkom.

8.8.2023 Rozpočtář Bkom zaslal svůj návrh VV, který je jiný, než návrh zhotovitele. Tento bod bude společně s ostatním řešením za účasti TDI, zhotovitel, rozpočtář Bkom a VRV dne 15.8.2023 na zařízení staveniště. Info na příštím KD.

12. Zachování stávající polohy cyklostezky u viaduktu ZM062

21.3.2023 V rámci PPO etapy IX a X. probíhá zpracování změny polohy cyklostezky na levém břehu u železničního viaduktu. Tato nová cyklostezka bude navazovat na nově budovanou cyklostezku v rámci etap VII, VIII přibližně v prostoru lávky CTP. Stávající cyklostezka v tomto prostoru zůstane zachována. Změna DPS bude. Změna DPS bude zpracována do 4.4.2021.

Zodpovídá AD

4.4.2023 Neproběhlo. Nový termín do : 11.4.2023

Zodpovídá AD

18.4.2023 Nebylo předáno. Dle informací zástupce KAM bude předáno do 2.5.2023

Zodpovídá AD

2.5.2023 Změna DPS bude předána zástupci KAM po skončení KD. Info na příštím KD.

Zodpovídá AD

16.5.2023 AD zpracovává změnu DPS, je potřeba ještě dorešit některé technické detaily. Dojde k úpravě, která se bude týkat obou etap PPO (VII-VIII i IX-XI). Pěšina v místě zůstává v původní poloze.

Zodpovídá AD

30.5.2023 Dojde k úpravám v návaznosti na etapu IX-XI. Zbývá dorešit polohu spodní pěšiny a stanovit nápojně místo na stávající polohu stezky, doplnit příčné řezy na levém břehu. Zpracovatel PD pro etapu IX-XI projednával řešení se SŽ a obdržel k řešení od SŽ připomínky. Kompletní řešení AD (Šindlar) zpracuje za 14 dní po návratu z dovolené.

Zodpovídá AD

13.6.2023 Řešení bylo projednáno se SŽ a dle vyjádření AD s ním SŽ souhlasí. Výkresová část bude předána kompletní do konce týdne. Dle informace zástupců KAM bude navazující etapa IX, X, XI začínat cca 10m před viaduktem Uhelná. V rámci koordinace etap budou prováděné etapy VII, VIII ukončeny v místě začátku etap IX, X, XI. Výkresová část zpracovaná v rámci ZM 062 bude tyto koordinace obsahovat. Výkaz výměr upravující rozdíl v objemu prací bude součástí výkazu výměr ZM 046, který bude obsahovat kompletní změny v úpravě břehů koryta řeky.

27.6.2023 AD zašle elektronickou verzi dokumentace v den konání KD, v tištěné verzi bude předána do 30.6.2023. VV je zahrnut do ZM046.

Zodpovídá AD

11.7.2023 Připomínky TDI byly AD zaslány. Kontrolu provede i zhotovitel. AD zpracuje připomínky.

Zodpovídá : zhotovitel za kontrolu AD za zpracování připomínek

25.7.2023 Kontrola zhotovitele proběhla. AD Předá jedno paré v tištěné podobě k finální kontrole.

Zodpovídá AD

8.8.2023 Zástupce AD předal zástupcům KAM jedno paré změnové DPS ke kontrole. Dle domluvy z dnešního KD ověří AD variantu snížení nivity stezky a vliv na délku opření paty v podélném směru a případný vliv této varianty na posun stezky. Detail řešení AD poté projedná se SŽ.

Termín : do 11.8.2023

Zodpovídá AD

13. Bakalovo nábřeží – výduchy a nouzový východ CO krytu ZM 055

21.3.2023 Schůzka na SVJ na Bakalově nábřeží 7 proběhla. Bude zachován nouzový východ z CO krytu. AD zpracuje změnu DPS.

Dnes proběhne schůzka na SVJ na Bakalově nábřeží 3+5, ohledně výduchů z CO krytu. Info na příštím KD

Zodpovídá AD

4.4.2023 Oprava předchozího zápisu. Dle informací od zástupce KAM se jedná se o SVJ Bakalovo nábřeží 1+2 a SVJ Bakalovo nábřeží 3-7.

AD zaslal KAMu podklady pro navržená technická řešení, které KAM předloží zástupcům obou SVJ. Bude odesláno v den konání KD. KAM zajistí písemné souhlasy s navrženým řešením od obou SVJ. Po obdržení souhlasu zástupce KAM informuje TDI a zhotovitele a zašle písemné souhlasy zástupců SVJ. Zhotovitel poté provede navržené odbourání jednoho výduchu CO₂ (před SVJ 1,2)

Zodpovídá

KAM a AD

18.4.2023 Zástupce KAM má k dispozici souhlas od SVJ Bakalovo nábřeží 3-7 (p.Komůrka), souhlas od SVJ Bakalovo nábřeží 1+2 KAM neobdržel, ale byl přislíben v tomto týdnu. Odbourání jednoho výduchu proběhne na základě souhlasu SVJ a závazného stanoviska AD. Zástupce TDI požaduje zpracování změnové DPS pro odbourání tohoto výduchu.

Zodpovídá AD a KAM

2.5.2023 Zástupce KAM má k dispozici souhlasy od zástupců obou SVJ. Na KD zástupce TDI informoval zástupce AD o tom, co má zpracovat do změny DPS. AD zpracuje tuto změnu do 16.5.2023. Zodpovídá AD

16.5.2023 Nebylo zpracováno. Nový termín : do 31.5.2023

Zodpovídá AD

30.5.2023 Nebylo zpracováno. Nový termín pro předání změny DPS včetně VV : 20.6.2023. Zodpovídá AD

13.6.2023 Trvá

27.6.2023 AD zpracoval změnu DPS a v den konání KD ji zašle v elektronické podobě. Chybí VV. VV bude vyhotoven do 4.7.2023

Zodpovídá AD

11.7.2023 Změna DPS nebyla zaslána. VV Nebyl zaslán. Na KD nebyl přítomný zástupce AD (Aplus), chybí info k termínu.

Zodpovídá AD

25.7.2023 Změna DPS byla vložena na sdílené úložiště. Zhotovitel i TDI provedou kontrolu.

Za kontrolu zodpovídá zhotovitel a TDI

8.8.2023 Dokumentace bude předána v tištěné podobě a poté bude bod vypuštěn.

Zodpovídá AD

20. Vyústění vodovodu do koryta řeky DN 150 ZM064

27.6.2023 V DPS není řešen detail vyústění DN150 v oblasti u CTP. Toto vyústění je ve výkresové části vyznačeno, nejedná se tedy o novou skutečnost. Provoz BVK doporučil zpracovat pro toto vyústění řešení obdobně, jako u dalších vyústění do koryta řeky.

Řešení zpracuje AD

11.7.2023 Technické řešení, včetně armovacího výkresu zpracuje AD a bude zasláno provozu BVK k odsouhlasení.

Zodpovídá AD

25.7.2023 řešení bylo odsouhlaseno provozem BVK. Chybí armovací výkres, ten AD zašle do 4.8.2023. Zodpovídá AD

8.8.2023 Technické řešení i armovací výkres AD zaslal ke kontrole. Po schválení TDI a zhotovitele bude toto řešení realizováno. Chybí VV. AD zpracuje VV do : 16.8.2023

Zodpovídá AD

21. Rozšíření výkopu šachty 1186 u ZM035.1

Rozměr šachty 1186 je jiný, než bylo uvažováno v DPS a musí dojít k úpravě DPS. Proběhla schůzka za účasti AD, TDI, zhotovitel na místě samém, kde bylo domluven posun šachty cca o 1,5m a tedy nutnost většího výkopu. AD zpracuje změnu DPS.

Zodpovídá AD

8.8.2023 Proběhla oprava zápisu, jedná se o šachtu 1186 (bylo uvedeno 1189).Schůzka na místě výkopu proběhla. Upravený VV zaslal AD ke kontrole. Zhotovitel provede kontrolu VV a zašle své připomínky k VV do : 11.8. 2023.

Zodpovídá zhotovitel

5) Koordinace

1. Železniční viadukt Uhelná

Účastníci výstavby obdrželi informace od SŽDC o poškození železničního viaduktu Uhelná. V tuto dobu Nelze říci, zda má poškození daného objektu souvislost s činností na stavbě PPO. Dne 4.1.2023 proběhlo jednání na SŽDC, kde bylo domluveno, že vznikne pracovní skupina (SŽDC, zhotovitel, zástupci objednatele). Na jednání dne 4.1.2023 bylo domluveno, že práce v jímce u viaduktu jsou dočasně přerušeny až do doby vyjádření SŽDC, v jaké vzdálenosti od viaduktu lze provádět práce. Zástupce zhotovitele na KD požádal zástupce objednatele o pokyn k přerušování prací v jímce u viaduktu. Zástupce OI MMB i TDI byl přítomen na KD a s přerušováním prací je srozuměn. Bylo domluveno i předání požadovaných podkladů mezi SŽDC, AD a zhotovitelem. Info na příštím KD.





