



Stavba:

Nábřeží řeky Svratky - Realizace protipovodňových opatření
města Brna – etapy VII a VIII (ORG 2267)

ZMĚNOVÝ LIST

ZL 38

SO 07.18 - Úpravy na levobřežní kmenové stoce

**- Vyčištění a monitoring dešťových stok přináležejících k hradidlovým
komorám HKB 09a a HKB 09b**



SEZNAM PŘÍLOH

Důvodová zpráva	1
Stanovisko Autorského dozoru	NEOBSAZENO
příloha č. 7	NEOBSAZENO
příloha č. 8	4
příloha č. 9	5
Rozpočet	6
Výkresová část	7
Stavební deník	NEOBSAZENO
Zápis z Kontrolního dne	9
Fotodokumentace	10

"Nábřeží řeky Svratky – Realizace protipovodňových opatření města Brna – etapy VII a VIII"


Důvodová zpráva – změnový list č. 38

Vyčištění a monitoring dešťových stok příslušejících k hradidlovým komorám HKB 09a a HKB 09b

Z důvodu zjištění velmi silného zanesení dešťových stok zeminou a pískem a pro zajištění provozuschopnosti hradidlových komor bylo nutné vyčištění těchto stok, které přísluší k hradidlovým komorám HKB 09a a HKB 09b a provedení monitoringu celého systému pro zjištění jejich provozního stavu.

Jedná se o úsek na dešťových kanalizacích DN 300 odvodňujících komunikaci v úseku ulice Poříčí od ul. Vídeňské po ul. Renneská třída po obou stranách v celkové délce cca 966,12 m.

V Brně dne :

 

PŘÍLOHA č. 8
MP MD ČR OPK č.j. 21385/95-230

STAVBA: "Nábřeží řeky Svatky – Realizace protipovodňových opatření města Brna – etapy VII a VIII" (ORG 5344) ÚSEK: D_09 Úprava na stokách		Změnový list č. 38
OZNÁMENÍ ZMĚNY SO 07.18 - Úpravy na levobřežní kmenové stoce - Vyčištění a monitoring dešťových stok příslušejících k hradidlovým komorám HKB 09a a HKB 09b		PŘÍKAZ Č.:
KOMU: OI MMB OD: PPO nábřeží Svatky - Brno DATUM: ODESLÁNO: POŠTOU: KURÝR: FAX: OSOBNĚ:		
PŘEDMĚT ZMĚNY: vyčištění a monitoring stoky u HKB 09a a HKB 09b DOTČENÉ MÍSTO: ul. Poříčí ODKAZ NA VÝKRESY: dle podkladů BVK a.s. ODKAZ NA SOUPIS PRACÍ: položkový rozpočet „ZL č.38 vícepráce“ ODKAZ NA JINOU ČÁST SMLOUVY:		
POPIS PŘÍKÁZANÉ ZMĚNY: Vyčištění stok, které přísluší k hradidlovým komorám HKB 09a a HKB 09b a provedení monitoringu celého systému pro zjištění jejich provozního stavu. Jedná se o úsek na dešťových kanalizacích DN 300 odvodňujících komunikaci v úseku ulice Poříčí od ul. Vídeňské po ul. Renneská třída po obou stranách v celkové délce cca 966,12 m. NAVRHL:   PŘÍKAZ VYDAL: _____		
TECHNICKÝ DOZOR INVESTORA: BVK a.s., 	ZÁSTUPCE OBJEDNATELE: Magistrát města Brna OI, 	

PŘÍLOHA č. 9
MP MD ČR OPK č.j. 21385/95-230

STAVBA: "Nábřeží řeky Svatky – Realizace protipovodňových opatření města Brna – etapy VII a VIII" (ORG 2267) ÚSEK: D_09 Úprava na stokách	38																
NÁVRH NA OCENĚNÍ ZMĚNY SO 07.18 - Úpravy na levobřežní kmenové stoce - Vyčištění a monitoring dešťových stok příslušejících k hradidlovým komorám HKB 09a a HKB 09b NÁVRH NA OZNÁMENÍ Č.: PŘÍKAZ KE ZMĚNĚ Č.:																	
KOMU: OI MMB OD: PPO nábřeží Svatky - Brno DATUM: ODESLÁNO: POŠTOU: KURÝR: FAX: OSOBNĚ: Mail																	
PŘEDMĚT ZMĚNY: vyčištění a monitoring stok u HKB 09a a HKB 09b DOTČENÉ MÍSTO: ul. Poříčí ODKAZ NA VÝKRESY: dle podkladů BVK a.s. ODKAZ NA SOUPIS PRACÍ: položkový rozpočet „ZL č.38 vícepráce“ ODKAZ NA JINOU ČÁST SMLOUVY:																	
NÁVRH OCENĚNĚNÍ: <table style="width: 100%; border-collapse: collapse;"><thead><tr><th></th><th style="text-align: right;">Cena bez DPH</th><th style="text-align: right;">DPH</th><th style="text-align: right;">Cena s DPH</th></tr></thead><tbody><tr><td>Vícepráce:</td><td style="text-align: right;">270 691,90 Kč</td><td style="text-align: right;">56 845,30 Kč</td><td style="text-align: right;">327 537,20 Kč</td></tr><tr><td>Méněpráce:</td><td style="text-align: right;">0</td><td style="text-align: right;">0</td><td style="text-align: right;">0</td></tr><tr><td>Rozdíl:</td><td style="text-align: right;">270 691,90 Kč</td><td style="text-align: right;">56 845,30 Kč</td><td style="text-align: right;">327 537,20 Kč</td></tr></tbody></table> PODPIS NAVRHOVATELE: [Redacted Signature]			Cena bez DPH	DPH	Cena s DPH	Vícepráce:	270 691,90 Kč	56 845,30 Kč	327 537,20 Kč	Méněpráce:	0	0	0	Rozdíl:	270 691,90 Kč	56 845,30 Kč	327 537,20 Kč
	Cena bez DPH	DPH	Cena s DPH														
Vícepráce:	270 691,90 Kč	56 845,30 Kč	327 537,20 Kč														
Méněpráce:	0	0	0														
Rozdíl:	270 691,90 Kč	56 845,30 Kč	327 537,20 Kč														
VYJÁDŘENÍ: OD: [Redacted] PODPIS: [Redacted Signature] DATUM: _____																	
SCHVÁLIL: _____ PODPIS: _____ DATUM: _____																	
TECHNICKÝ DOZOR INVESTORA: BVK a.s., [Redacted]	ZÁSTUPCE OBJEDNATELE: Magistrát města Brna OI. [Redacted]																

REKAPITULACE STAVBY

Kód: 20MT085c1

Stavba: Nábřeží řeky Svratky - Realizace protipovodňových opatření města Brna – etapy VII a VIII

SO 07.18 - Úpravy na levobřežní kmenové stoce

ZL 38 - Vyčištění a monitoring přináležejících dešťových stok s hradidlovými komorami HKB 09a a HKB 09b

KSO:
Místo: Nábřeží Svratky

CC-CZ:
Datum: 28. 9. 2020

Zadavatel:
Statutární město Brno

IČ: 449 92 785
DIČ: CZ44992785

Zhotovitel:
SPOLEČNOST PPO NÁBŘEŽÍ SVRATKY - BRNO

IČ:
DIČ:

Projektant:
A PLUS a.s.

IČ: 262 36 419
DIČ: CZ26236419

Zpracovatel:
STAGA stavební agentura s.r.o.

IČ: 253 33 046
DIČ: CZ25333046

Poznámka:

Pokud účastní zadávacího řízení odhalí nesrovnalosti či nedostatky v soupisu prací/výkazu výměr, zadavatel doporučuje, aby využil institutu žádosti o vysvětlení zadávací dokumentace. Tím není dotčena odpovědnost zadavatele za správnost a úplnost zadávací dokumentace.

Cena bez DPH			270 691,90
DPH základní	Sazba daně	Základ daně	Výše daně
	21,00%	270 691,90	56 845,30
DPH snížená	12,00%	0,00	0,00
Cena s DPH	v	CZK	327 537,20

Projektant

Zpracovatel

Datum a podpis:

Razítko

Datum a podpis:

Razítko

Objednavatel

Zhotovitel

Datum a podpis:

Razítko

Datum a podpis:

Razítko

REKAPITULACE OBJEKTŮ STAVBY A SOUPISŮ PRACÍ

Kód: 20MT085c1

Stavba: Nábřeží řeky Svatky - Realizace protipovodňových opatření města Brna – etapy VII a VIII

SO 07.18 - Úpravy na levobřežní kmenové stoce

ZL 38 - Vyčištění a monitoring přináležejících dešťových stok s hradidlovými komorami HKB 09a a HKB 09b

Místo: Nábřeží Svatky

Datum: 28. 9. 2020

Zadavatel: Statutární město Brno

Projektant: A PLUS a.s.

Zhotovitel: SPOLEČNOST PPO NÁBŘEŽÍ SVATKY - BRNO

Zpracovatel: STAGA stavební agentura s.r.o.

Kód	Popis	Cena bez DPH [CZK]	Cena s DPH [CZK]
Náklady z rozpočtů		270 691,90	327 537,20
	vyčištění a monitoring kanalizace Poříčí	270 691,90	327 537,20

REKAPITULACE STAVBY

Kód: 20MT085c1
Stavba: Nábřeží řeky Svatky - Realizace protipovodňových opatření města Brna – etapy VII a VIII

SO 07.18 - Úpravy na levobřežní kmenové stoce
ZL 38 - Vyčištění a monitoring přináležejících dešťových stok s hradidlovými komorami HKB 09a a HKB 09b

KSO:
Místo: Nábřeží Svatky

Zadavatel:
Statutární město Brno

Zhotovitel:
SPOLEČNOST PPO NÁBŘEŽÍ SVRATKY - BRNO

Projektant:
A PLUS a.s.

Zpracovatel:
STAGA stavební agentura s.r.o.

Poznámka:
Pokud účastní zadávacího řízení odhalí nesrovnalosti či nedostatky v soupisu prací/výkazu výměr, zadavatel doporučuje, aby využil institutu žádosti o vysvětlení zadávací dokumentace. Tím není dotčena odpovědnost zadavatele za správnost a úplnost zadávací dokumentace.

Výkaz výměr odepovídal
10.9.2024

Pozpochť se
z hlediska
cenového
převážně

CC-CZ:
Datum: 28. 9. 2020 24. 9. 2024

IČ: 449 92 785
DIČ: CZ44992785

IČ:
DIČ:

IČ: 262 36 419
DIČ: CZ26236419

IČ: 253 33 046
DIČ: CZ25333046

Cena bez DPH			270 691,90
	Sazba daně	Základ daně	Výše daně
DPH základní	21,00%	270 691,90	56 845,30
DPH snížená	12,00%	0,00	0,00
Cena s DPH v CZK			327 537,20

SOUPIS PRACÍ

Stavba:

Nábřeží řeky Svatky - Realizace protipovodňových opatření města Brna – etapy VII a VIII

Objekt:

SO 07.18 - Úpravy na levobřežní kmenové stoce

ZL 38 - Vyčištění a monitoring přináležejících dešťových stok s hradidlovými komorami HKB 09a a HKB 09b

Místo:

Nábřeží Svatky

Datum:

28. 9. 2020

Zadavatel:

Statutární město Brno

Projektant:

A PLUS a.s.

Zhotovitel:

SPOLEČNOST PPO NÁBŘEŽÍ SVATKY - BRNO

Zpracovatel:

STAGA stavební
agentura s.r.o.

Výkaz výměr odpovídá
18.9.20

PČ	Typ	Kód	Popis	MJ	Množství	J.cena [CZK]	Cena celkem [CZK]
Náklady soupisu celkem							270 691,90
D		HSV	Práce a dodávky HSV				197 716,46
D		3	Svislé a kompletní konstrukce				197 716,46
1	K	359999999.R	Vyčištění stok <i>Faktura</i>	kpl	1,000	197 716,46	197 716,46
	W		"966,12" cena dle nejnižší nabídky				
	W		966,12				
D		HZS	Hodinové zúčtovací sazby				0,00
D		VRN	Vedlejší rozpočtové náklady				72 975,44
D		09	Ostatní náklady				72 975,44
2	K	R004	Kamerový průzkum kanalizací	m	846,120	43,70	36 975,44
	W		-200 "SOD, cena dle SOD, rozpočet VON		-200,000		
	W		80" zrealizováno		80,000		
	W		966,12"požadavek		966,120		
	W		Součet <i>Faktura</i>		846,120		
25	K	R0993	Zajištění dopravně inženýrských opatření	kpl	1,000	36 000,00	36 000,00
			- zajištění dopravně inženýrských opatření				



® Cenová nabídka NAB-HB-20024-00024

Dodavatel

SEZAKO Prostějov s.r.o.

J. B. Pecky 4342/14

796 01 Prostějov

IČO 25579703

DIČ CZ25579703

Odběratel

OH LA ŽS, a.s.

Tuřanka 1554/15b

627 00 Brno-Slatina

IČO 46342796

DIČ CZ46342796

Vyřizuje

Kontaktní osoba

Datum vytvoření 24.07.2024

Vytvořil

Ceny jsou uváděny

Bez daně

Předmět Čištění a monitoring kanalizace na ulici Poříčí

Název	Množství	Cena za jednotku	Cena celkem
Práce čisticího vozu (trouba betonová DN 300, délka celkem 966,12m, počet šachet 30 ks)	30,00 hod	3 850,00	115 500,00
Doprava čisticího vozu	60,00 km	50,00	3 000,00
Likvidace odpadu z čištění kanalizace	40,00 m3	1 980,00	79 200,00
Cena celkem bez DPH		197 700,00	CZK

Razítko a podpis dodavatele

Nabízíme služby v oblasti odpadového hospodářství

Čištění a monitoring kanalizace • Oprava potrubí a šachet • Práce sacími bagry • Čištění bioplynových stanic a ČOV • Čištění tukových a ropných lapolů

Cenová nabídka

Popis pracovní činnosti


Čištění venkovní kanalizace z trub betonových DN 300, délky celkem 966,12m, počet šachet 30 ks)

Objednatel: OHLA ŽS, a.s., Tuřanka 1554/11b, BRNO Slatina, PSČ 627 00, IČO: 46342796, DIČ: CZ46342796

Č.p.	Popis položky	MJ	Množství	Jed.cena	Celkem (Kč)
1	Vyčištění venkovní kanalizace od DN 200 - DN 600mm	hod	30,00	4 100	123 000
2	Likvidace vytěženého nánosů z kanalizace	m3	40,00	2 300	92 000
3	Doprava čistícího vozu	kpl	1,00	3 600	3 600
Celkem bez DPH					218 600 Kč

Platnost cenové nabídky je do 20.12. 2024

V Olomouci dne 29.07.2024

 

Čištění, monitorování, zkoušky, rekonstrukce, opravy a pasport kanalizací.
Výšková regulace a výměna kanalizačních poklopů ve vozovkách.
Instalační, topenišské a plynařské práce. Koupelny na klíč.

MASAŘÍK
a SYN, s.r.o.

Nabídka na čištění kanalizace.

Zákazník: OHLA ŽS, a.s.

Čištění venkovní kanalizace DN300 v celkové délce 966,12metrů (počet šachet 30ks) na ulici Poříčí - Brno.

Jednotkové ceny po celou dobu realizace:

Čištění recyklačním vozem KAISER celkem 30hodin x 3 950Kč/h = 118 500Kč

Doprava čistícího vozu celkem 60km x 55Kč/km = 3 300Kč

Likvidace vytěženého sedimentu celkem 40m³ x 2 100Kč/m³ = 84 000Kč

Cena celkem bez DPH = 205 800Kč

Ceny jsou uvedeny bez DPH.

Platnost cenové nabídky: 10/2024

Termín realizace: dle domluvy


Předpokladem čištění kanalizace je:

- Kopie projektové dokumentace
- Odpovědná osoba na stavbě
- Zajištění přístupu čistícího vozu ke kanalizačním šachtám
- Písemnou objednávku s podpisem a možnou splatností až 30dnů

Dále dokážeme nabídnout a popřípadě pokud by bylo potřeba bez výkopové opravy kanalizace (pokud by nastal problém nemusíte vyhledávat firmu, která se tím zabývá, ale dokážeme řešit problém ihned).

V případě zájmu nebo upřesnění cenové nabídky,
volejte prosím tel. [REDAKCE]

Děkujeme za čas strávený nad naší nabídkou.

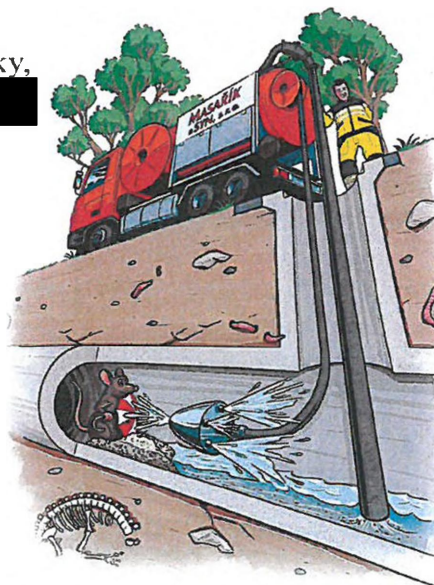

MASAŘÍK
a SYN, s.r.o.

Nevojice 90, 685 01 Bučovice, IČO: 07780893, DIČ: CZ07780893
Mobil: 777243745, 608243746, info@masarikasyn.cz, www.masarikasyn.cz

Dodavatel
K-Krupjak s.r.o.
Pohodová, 47
671 68 Šanov
Česká republika
IČ: 09152121 DIČ: CZ09152121

Faktura - daňový doklad

20240056

**Kontaktní údaje**

E-mail:
Telefon:

**Odběratel**

OHLA ŽS, a.s.
Tuřanka 1554/115b
627 00 Brno
Česká republika
IČ: 46342796 DIČ: CZ46342796

Datum vystavení: **10.09.2024** Datum zdan. plnění: **10.09.2024** Datum splatnosti: **24.09.2024**

Bankovní účet Symbol Způsob platby: Převodem
123-1689160227/0100 variabilní: 20240056
IBAN: CZ52 0100 0001 2316 8916 0227 konstantní: 0308
SWIFT: KOMBCZPP
K úhradě
36 000,00 Kč



QR Platba+F

Fakturuje Vám za dodané zboží či služby:

Označení dodávky	Počet m. j.	Cena za m. j.	DPH %	Bez DPH	DPH	Celkem
Řízení provozu na ulici Poříčí	1,00	36 000,00	21	36 000,00	0,00	36 000,00

Dovolujeme si Vás upozornit, že v případě nedodržení data splatnosti uvedeného na faktuře Vám můžeme účtovat zákonný úrok z prodlení.


Sazba DPH	Základ	Výše DPH	Celkem
21 %	36 000,00	0,00	36 000,00
Celkem	36 000,00	0,00	36 000,00

Celkem k úhradě:**36 000,00 Kč****Daň odvede zákazník**

V režimu přenesené daňové povinnosti základ DPH činí

v základní sazbě

36 000,00 Kč

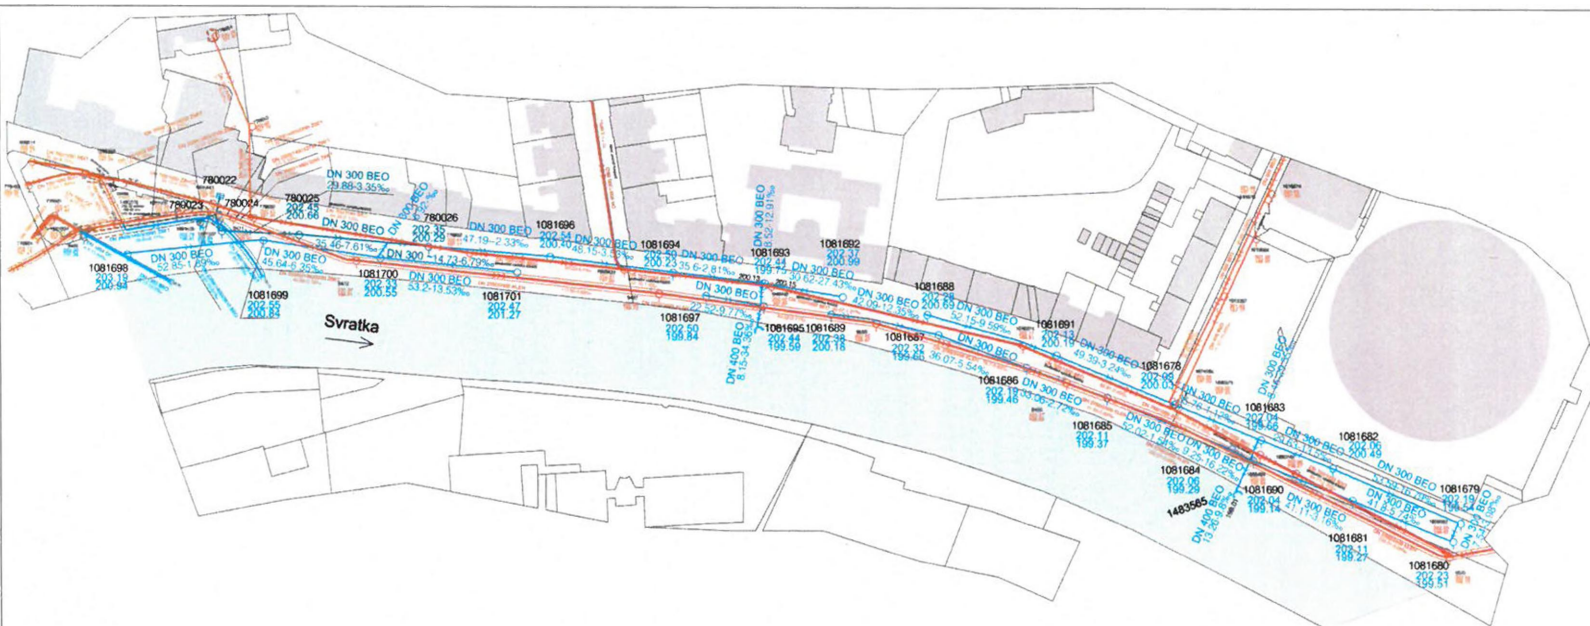

ulice Poříčí
kanalizace


délka dešťové kanalizace - 966,12 m


zdroj dat: GIS

Měřítko: 1: 1 000

Datum: 06/2024

Vypracoval: [REDACTED]

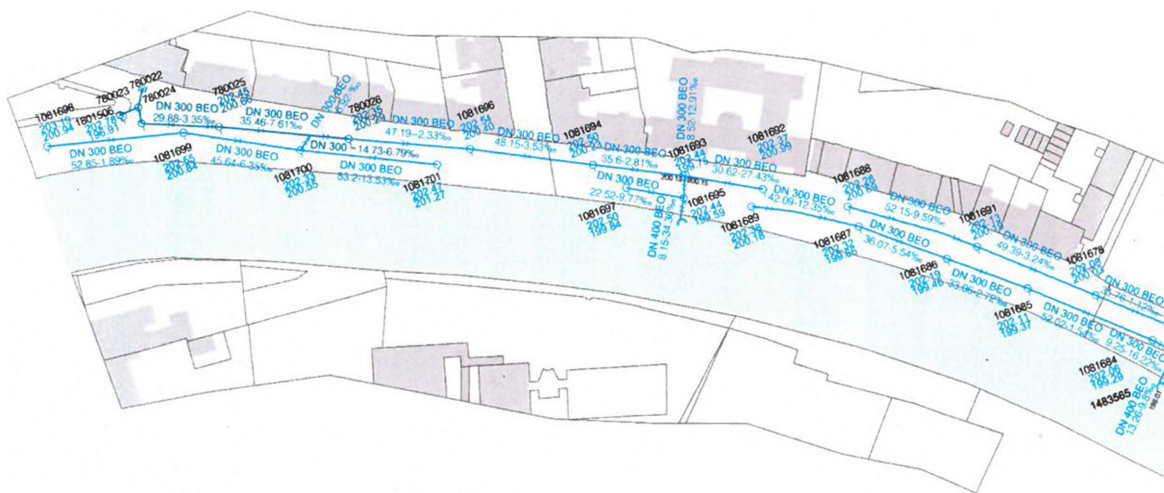

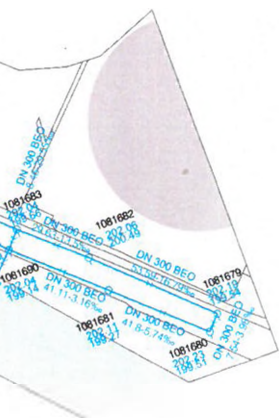

ulice Poříčí
dešťová kanalizace
celková délka - 966,12 m

zdroj dat: GIS

Datum: 06/2024

Vypracoval:



6. Změna okamenování za jezem u Riviéry

30.4.2024 Při realizaci pěšiny SO 07.14, osa 23B bylo zjištěno, že pěšina v místě jezu u Riviéry výškově nenavazuje na stávající okamenování. Okamenování je nutné vybourat a upravit tak, aby zůstalo zajištěno plynulé odtékání srážkové vody z tělesa pěšiny mimo prostor jezu. Zhotovitel zkompletuje ZL. Zodpovídá zhotovitel

14.5.2024 Zástupce zhotovitele zašle zaměření jímky u Riviéry.

28.5.2024 Zhotovitel zaslal zaměření jímky. Kontrola do příštího KD.

Zodpovídá TDI

11.6.2024 Probíhá kontrola TDI.

Zodpovídá TDI

25.6.2024 TDI zaslal své připomínky a žádá o jejich zapracování.

Zodpovídá zhotovitel

9.7.2024 Nesplněno. Nový termín : do 23.7.2024

Zodpovídá zhotovitel

7. Ochrana stromů před okusem bobry

28.5.2024 Zástupce zhotovitele požádá biologický dozor stavby o písemné vyjádření, zda je v okolí řeky nutná ochrana stromů před okusem bobry a o návrh na jejich ochranu.

Zodpovídá zhotovitel

11.6.2024 Ve VV je obsažena ochrana před okusem, zda je dostatečná proti bobrům posoudí biologický dozor stavby.

25.6.2024 trvá

9.7.2024 Zhotovitel informoval, že zástupce biologického dozoru se zúčastní příštího KD.

8. Nesoulad vytyčovací výkresů stezek pod Svrateckým mostem a ostatními výkresy (revitalizace, výkresy SO 07.19).

11.6.2024 Dne 5.6.2024 upozornil zástupce zhotovitele AD na nesoulad vytyčovací výkresů stezek pod Svrateckým mostem (Heršpická ulice) a ostatními výkresy (revitalizace, výkresy SO 07.19). Stezky dle vytyčení zasahují do již provedených gravitačních zídek. AD zašle své stanovisko.

Zodpovídá AD

25.6.2024 Proběhla kontrola, systematická chyba v celé délce nebyla potvrzena. Zhotovitel prověří do příštího KD u dodavatele 3D modelu možnou příčinu, týkající se podkladu pro zemní práce. Lokální místa budou řešena operativně v závislosti na postupu prací. AD ještě potvrdí, že ZM046 nemá dopad do objektu stezek. Info na příštím KD

9.7.2024 Byla domluvena drobná úprava trasy v oblasti Svrateckého mostu. ZM046 nemá dle vyjádření AD na dnešním KD dopad do objektu stezek. Případné drobné nesoulady budou řešeny operativně v závislosti na postupu prací, bod bude vypuštěn.

9. Kamerový průzkum dešťových kanalizací u HKB 09a i HBK09B

11.6.2024 Zástupce TDI na dnešním KD informoval, že bude proveden kamerový průzkum dešťových kanalizací přináležejících hradidlovým komorám HKB 09a i HBK09B z důvodu určení budoucího správcovství. Tento průzkum proběhne do cca do konce 7/2024.

25.6.2024 Trvá

9.7.2024 Kamerový průzkum proběhne pravděpodobně o víkendu 13-14.7. 2024

10. Požadavek zástupce KHS na dodržování dohody s KHS z 8/2023

9.7.2024 Přítomný zástupce KHS (pan ████████) na dnešním KD informoval o doručeném podnětu na hluk ze stavební činnosti, začínající zejména ve víkendových a svátečních dnech před 08:00 hodinou. Toto je v rozporu s dohodou KHS Jmk, která byla učiněna v r. 2023 s odpovědnými osobami za stavební činnost na stavbě Realizace protipovodňových opatření města Brna – etapy VII a VIII. Zástupci zhotovitel na KD přislíbili, že budou dodržovat začátek hlučných prací o svátcích a víkendech nejdříve v 8 hod ráno a dále přítomného zástupce informovali, že hlučné práce v jímkách probíhají momentálně téměř každá den i o víkendu.

11. Ukončení monitoringu na ZŠ Bakalovo nábřeží

9.7.2024 Zhotovitel informoval, že proběhla schůzka na ZŠ. Monitoring je ukončen. Oprava proběhne 8/2024.

Zodpovídá zhotovitel







