



Stavba:

Nábřeží řeky Svatky - Realizace protipovodňových opatření  
města Brna – etapy VII a VIII (ORG 5344)

## ZMĚNOVÝ LIST

### ZL 73

- ZM 087 – ZAŘÍZENÍ PRO VODÁKY



## SEZNAM PŘÍLOH

|                              |            |
|------------------------------|------------|
| Důvodová zpráva              | 1          |
| Stanovisko Autorského dozoru | 2          |
| Pokyn MMB – OI               | 3          |
| příloha č. 7                 | NEOBSAZENO |
| příloha č. 8                 | 5          |
| příloha č. 9                 | 6          |
| Rozpočet                     | 7          |
| Výkresová část               | 8          |
| Stavební deník               | NEOBSAZENO |
| Zápis z Kontrolního dne 2x   | 10         |
| Stanovisko Povodí Moravy     | 11         |
| Fotodokumentace              | NEOBSAZENO |




**"Nábřeží řeky Svratky – Realizace protipovodňových opatření města Brna – etapy VII a VIII"**

**Důvodová zpráva – změnový list č. 73  
- ZM 087 - ZAŘÍZENÍ PRO VODÁKY**

Práce jsou prováděny na základě pokynu investora ze dne 30.4.2024 .

Předmětem změny je vybudování betonových patek o velikosti 1x1x1 m, umístěných podél stezky SO 07.14.2, pro zařízení pro vodáky k umístění tyčí v době závodů nebo trénování. Veškeré patky jsou umístěny pod upraveným terénem. Prostor nad patkou bude odlážděn lomovým kamenem.

V Brně dne :

 



[REDACTED]

---

**Od:** [REDACTED]  
**Odesláno:** pátek 12. července 2024 10:39  
**Komu:** [REDACTED]  
**Kopie:** [REDACTED]  
**Předmět:** RE: ZM 087 patky pro vodáky - PD

Dobrý den,

Za AD k tomu nemáme připomínky a dané technické provedení odsouhlasujeme.  
Charakter stezek je zachován a veškeré patky jsou umístěny pod upraveným terénem. Jen je důležité dbát na  
dopojení a řádné dorovnání opevnění břehů a jeho skladeb.

S pozdravem



[REDACTED]  
vedoucí projekce | partner



A PLUS, a.s.  
Česká 12, 602 00 Brno  
[www.aplus.cz](http://www.aplus.cz)

**From:** [REDACTED]  
**Sent:** Monday, July 8, 2024 6:01 AM  
**To:** [REDACTED]  
**Cc:** [REDACTED]  
**Subject:** Fw: ZM 087 patky pro vodáky - PD

Dobrý den,

posílám kompletní PD pro patky pro vodáky, kterou zpracoval [REDACTED] Žádáme o stanovisko AD k této dokumentaci. Děkuje.

S pozdravem,

[REDACTED]  
oddělení Městská infrastruktura – projektový manažer

M  
E



**Náš projekt? Brno!**

**Lidé, územní plán, veřejný prostor.**

[REDACTED]

---

**Od:** [REDACTED]  
**Odesláno:** úterý 30. dubna 2024 10:19  
**Komu:** [REDACTED]  
**Kopie:** [REDACTED]  
**Předmět:** Re: PD - Vodáci patky

Ještě doplním, že pokyn je i dalšímu postupu.  
Děkujeme.

S pozdravem a přáním hezkého dne

[REDACTED]

**Investiční manažer dopravních staveb**  
Oddělení přípravy a realizace inženýrských staveb

Odbor investiční  
Magistrát města Brna | Kounicova 67a | 601 67 Brno

T: [REDACTED]  
[www.bрно.cz](http://www.bрно.cz) | [facebook](https://www.facebook.com/magistratbrno) | [twitter](https://twitter.com/magistratbrno)



---

**Od:** [REDACTED]  
**Odesláno:** úterý, dubna 30, 2024 10:17 dop.  
**Komu:** [REDACTED]

**Kopie:** [REDACTED]  
**Předmět:** Re: PD - Vodáci patky

Dobrý den,  
za zástupce investora dáváme pokyn k tvorbě změnového listu,

S pozdravem a přáním hezkého dne

[REDACTED]

**Investiční manažer dopravních staveb**  
Oddělení přípravy a realizace inženýrských staveb

Odbor investiční  
Magistrát města Brna | Kounicova 67a | 601 67 Brno

[REDACTED]  
[www.bрно.cz](http://www.bрно.cz) | [facebook](https://www.facebook.com/magistratbrno) | [twitter](https://twitter.com/magistratbrno)

---

**Od:** [REDACTED]  
**Odesláno:** Monday, April 22, 2024 4:13:18 PM  
**Komu:** [REDACTED]

Kopie: [REDACTED]

**Předmět:** FW: PD - Vodáci patky

Dobrý den,

Tak ještě příloha

S pozdravem



[REDACTED]  
Vedoucí projektu

OHLA ŽS, a.s.  
Divize Východ, oblast Jihovýchod  
Tuřanka 1554/115b  
CZ - 627 00 Brno  
T: [REDACTED]  
E: [REDACTED]  
[www.ohla-zs.cz](http://www.ohla-zs.cz)

**From:** [REDACTED]

**Sent:** Friday, April 12, 2024 11:26 AM

**To:** [REDACTED]

**Subject:** FW: PD - Vodáci patky

**From:** [REDACTED]

**Sent:** Wednesday, April 3, 2024 6:19 PM

**To:** [REDACTED]

**Cc:** [REDACTED]

**Subject:** RE: PD - Vodáci patky

Dobrý den.

V příloze Vám zasílám dokumentaci pro patky pro vodáky na ose 17 B.

Výkaz výměr zatím nebyl zveřejněn, proto ho dávám na vědomí jak stavbě, tak dozoru stavby, tak aby si soupis mohli projít a sdělit případné připomínky.

Dle naší domluvy bychom v pátek mohli dokumentaci tisknout.

Přeji Vám pěkný den.

S pozdravem



**Ateliér DPK, s.r.o.**

Sídlo:

Šumavská 416/15

602 00 Brno

IČ: 25348817

DIČ: CZ25348817

tel. :

GSM:

e-mail

web: [www.atelier-dpk.cz](http://www.atelier-dpk.cz)

Informace obsažené v této zprávě jsou důvěrné a chráněné zákonem.

 Myslete na přírodu... Skutečně potřebujete vytisknout tento e-mail?

**From:**

**Sent:** Thursday, March 28, 2024 3:55 PM

**To:**

**Cc:**

**Subject:** PD - Vodáci patky

Dobrý den,

Prosím o zaslání hotové PD digitálně. Na předání tisků se domluvíme v příštím týdnu. Děkuji a přeji krásné velikonoční svátky.

S pozdravem,

oddělení Městská infrastruktura – projektový manažer

M

E



Kancelář  
architekta  
města Brna


**Náš projekt? Brno!**

**Lidé, územní plán, veřejný prostor.**



**PŘÍLOHA č. 8**  
MP MD ČR OPK č.j. 21385/95-230

|   |                                                                       |                                     |
|---|-----------------------------------------------------------------------|-------------------------------------|
| <b>STAVBA:</b> "Nábřeží řeky Svratky – Realizace protipovodňových opatření města Brna – etapy VII a VIII" (ORG 5344)   |                                                                       | <b>Změnový list č.</b><br><b>73</b> |
| <b>ÚSEK:</b> Zařízení pro vodáky – Km 39,000-39,210   |                                                                       |                                     |
| <b>OZNÁMENÍ ZMĚNY</b>   |                                                                       | <b>PŘÍKAZ Č.:</b>                   |
| <b>ZM 087 - ZAŘÍZENÍ PRO VODÁKY</b>   |                                                                       |                                     |
| <b>KOMU:</b> OI MMB <b>OD:</b> PPO nábřeží Svratky - Brno <b>DATUM:</b><br><b>ODESLÁNO:</b> <b>POŠTOU:</b> <b>KURÝR:</b> <b>FAX:</b> <b>OSOBNĚ:</b>   |                                                                       |                                     |
| <b>PŘEDMĚT ZMĚNY:</b> <b>Patky pro osazení branek pro vodáky</b><br><b>DOTČENÉ MÍSTO:</b><br><b>ODKAZ NA VÝKRESY:</b> Projektová dokumentace DPS zpracovaná Aplus a.s. – ZM 087<br><b>ODKAZ NA SOUPIS PRACÍ:</b> položkový rozpočet „ZL č.73 vícepráce, ZL č.73 méněpráce, ZL č.73 rozdílový“<br><b>ODKAZ NA JINOU ČÁST SMLOUVY:</b> |                                                                       |                                     |
| <b>POPIS PŘÍKÁZANÉ ZMĚNY:</b><br>Zařízení pro sjiždění řeky vodáky – betonové patky s pouzdrům z KG potrubí a víčkem jsou navrženy podél stezky – v Km 39,000-39,210. Okolní svah bude odlážděn z lomového kamene do betonového lože.                                                                                                |                                                                       |                                     |
| <b>NAVRHL:</b> _____   |                                                                       |                                     |
| <b>PŘÍKAZ VYDAL:</b> _____   |                                                                       |                                     |
| <b>TECHNICKÝ DOZOR INVESTORÁ:</b><br><b>BKOM,</b> _____   | <b>ZÁSTUPCE OBJEDNATELE:</b><br><b>Magistrát města Brna OI,</b> _____ |                                     |

 

**PŘÍLOHA č. 9**  
MP MD ČR OPK č.j. 21385/95-230

| <b>STAVBA: "Nábřeží řeky Svratky – Realizace protipovodňových opatření města Brna – etapy VII a VIII" (ORG 5344)</b>   | 73                                                              |               |                |     |            |            |               |               |               |            |                |               |                |         |               |               |               |
|---|-----------------------------------------------------------------|---------------|----------------|-----|------------|------------|---------------|---------------|---------------|------------|----------------|---------------|----------------|---------|---------------|---------------|---------------|
| <b>ÚSEK: Zařízení pro vodáky – Km 39,000-39,210</b>   |                                                                 |               |                |     |            |            |               |               |               |            |                |               |                |         |               |               |               |
| <div style="display: flex; justify-content: space-between;"><div><b>NÁVRH NA OCENĚNÍ ZMĚNY</b><br/><b>ZM 087 – ZAŘÍZENÍ PRO VODÁKY</b></div><div><b>NÁVRH NA OZNÁMENÍ Č.:</b><br/><b>PŘÍKAZ KE ZMĚNĚ Č.:</b></div></div>   |                                                                 |               |                |     |            |            |               |               |               |            |                |               |                |         |               |               |               |
| <div style="display: flex; justify-content: space-between;"><div>KOMU: OI MMB</div><div>OD: PPO nábřeží Svratky - Brno</div><div>DATUM:</div></div> <div style="display: flex; justify-content: space-between;"><div>ODESLÁNO:</div><div>POŠTOU:</div><div>KURÝR:</div><div>FAX:</div><div>OSOBNĚ:</div></div> <div style="text-align: center;">Mail</div>   |                                                                 |               |                |     |            |            |               |               |               |            |                |               |                |         |               |               |               |
| <b>PŘEDMĚT ZMĚNY: Patky pro osazení branek pro vodáky</b><br><b>DOTČENÉ MÍSTO:</b><br>ODKAZ NA VÝKRESY: Projektová dokumentace DPS zpracovaná Aplus a.s. – ZM 087<br>ODKAZ NA SOUPIS PRACÍ: položkový rozpočet „ZL č.73 vícepráce, ZL č.73 méněpráce, ZL č.73 rozdílový“<br>ODKAZ NA JINOU ČÁST SMLOUVY:   |                                                                 |               |                |     |            |            |               |               |               |            |                |               |                |         |               |               |               |
| <b>NÁVRH OCENĚNĚNÍ:</b> <table style="width: 100%; border-collapse: collapse;"><thead><tr><th></th><th style="text-align: right;">Cena bez DPH</th><th style="text-align: right;">DPH</th><th style="text-align: right;">Cena s DPH</th></tr></thead><tbody><tr><td>Vícepráce:</td><td style="text-align: right;">600 865,69 Kč</td><td style="text-align: right;">126 181,79 Kč</td><td style="text-align: right;">727 047,48 Kč</td></tr><tr><td>Méněpráce:</td><td style="text-align: right;">- 34 108,19 Kč</td><td style="text-align: right;">- 7 162,72 Kč</td><td style="text-align: right;">- 41 270,91 Kč</td></tr><tr><td>Rozdíl:</td><td style="text-align: right;">566 757,50 Kč</td><td style="text-align: right;">119 019,08 Kč</td><td style="text-align: right;">685 776,58 Kč</td></tr></tbody></table> <div style="margin-top: 10px;"><b>PODPIS NAVRHOVATELE:</b> </div> |                                                                 |               | Cena bez DPH   | DPH | Cena s DPH | Vícepráce: | 600 865,69 Kč | 126 181,79 Kč | 727 047,48 Kč | Méněpráce: | - 34 108,19 Kč | - 7 162,72 Kč | - 41 270,91 Kč | Rozdíl: | 566 757,50 Kč | 119 019,08 Kč | 685 776,58 Kč |
|   | Cena bez DPH                                                    | DPH           | Cena s DPH     |     |            |            |               |               |               |            |                |               |                |         |               |               |               |
| Vícepráce:   | 600 865,69 Kč                                                   | 126 181,79 Kč | 727 047,48 Kč  |     |            |            |               |               |               |            |                |               |                |         |               |               |               |
| Méněpráce:   | - 34 108,19 Kč                                                  | - 7 162,72 Kč | - 41 270,91 Kč |     |            |            |               |               |               |            |                |               |                |         |               |               |               |
| Rozdíl:   | 566 757,50 Kč                                                   | 119 019,08 Kč | 685 776,58 Kč  |     |            |            |               |               |               |            |                |               |                |         |               |               |               |
| <b>VYJÁDRĚNÍ:</b>   |                                                                 |               |                |     |            |            |               |               |               |            |                |               |                |         |               |               |               |
| <div style="display: flex; justify-content: space-between;"><div>OD: </div><div>PODPIS: </div><div>DATUM: _____</div></div>   |                                                                 |               |                |     |            |            |               |               |               |            |                |               |                |         |               |               |               |
| <div style="display: flex; justify-content: space-between;"><div>SCHVÁLIL: _____</div><div>PODPIS: _____</div><div>DATUM: _____</div></div>   |                                                                 |               |                |     |            |            |               |               |               |            |                |               |                |         |               |               |               |
| <b>TECHNICKÝ DOZOR INVESTORA:</b><br><b>BKOM,</b>   | <b>ZÁSTUPCE OBJEDNATELE:</b><br><b>Magistrát města Brna OI,</b> |               |                |     |            |            |               |               |               |            |                |               |                |         |               |               |               |



# REKAPITULACE STAVBY

Kód: 20MT085c1(1)  
 Stavba: Protipovodňové opatření města Brna – etapa VII a VIII

## ZL 73 - ZM 087 - ZAŘÍZENÍ PRO VODÁKY

KSO:  
 Místo: Nábřeží Svatky

Zadavatel:  
 Statutární město Brno

Zhotovitel:  
 SPOLEČNOST PPO NÁBŘEŽÍ SVRATKY - BRNO

Projektant:  
 A PLUS a.s.

Zpracovatel:  
 STAGA stavební agentura s.r.o.

CC-CZ:  
 Datum: 20.06.2024

IČ: 449 92 785  
 DIČ: CZ44992785

IČ: 262 36 419  
 DIČ: CZ26236419

IČ: 253 33 046  
 DIČ: CZ25333046

Poznámka:  
 Pokud účastní zadávacího řízení odhalí nesrovnalosti či nedostatky v soupisu prací/výkazu výměr, zadavatel doporučuje, aby využil Institutu žádosti o vysvětlení zadávací dokumentace. Tím není dotčena odpovědnost zadavatele za správnost a úplnost zadávací dokumentace.

|                  |            |             |            |
|------------------|------------|-------------|------------|
| Cena bez DPH     |            |             | 566 757,50 |
| DPH základní     | Sazba daně | Základ daně | Výše daně  |
| snížená          | 21,00%     | 566 757,50  | 119 019,08 |
|                  | 12,00%     | 0,00        | 0,00       |
| Cena s DPH v CZK |            |             | 685 776,58 |

Projektant

Zpracovatel

Datum a podpis:

Razítko

Datum a podpis:

Razítko

Objednavatel

Zhotovitel

Datum a podpis:

Razítko

Datum a podpis:

Razítko

# REKAPITULACE OBJEKTŮ STAVBY A SOUPISŮ PRÁČÍ

Kód 20MT085c1(1)

Stavba: Protipovodňové opatření města Brna – etapa VII a VIII  
ZL 73 - ZM 087 - ZAŘÍZENÍ PRO VODÁKY

|             |                                       |              |                                |
|-------------|---------------------------------------|--------------|--------------------------------|
| Místo:      | Nábřeží Svatky                        | Datum:       | 20.06 2024                     |
| Zadavatel:  | Statutární město Brno                 | Projektant:  | A PLUS a.s.                    |
| Zhotovitel: | SPOLEČNOST PPO NÁBŘEŽÍ SVRATKY - BRNO | Zpracovatel: | STAGA stavební agentura s.r.o. |

| Kód                       | Popis                               | Cena bez DPH [CZK] | Cena s DPH [CZK]  |
|---------------------------|-------------------------------------|--------------------|-------------------|
| <b>Náklady z rozpočtů</b> |                                     | <b>566 757,50</b>  | <b>685 776,58</b> |
| <b>Objekt2</b>            | <b>ZM 087 - Zařízení pro vodáky</b> | 566 757,50         | 685 776,58        |
|                           | zařízení pro vodáky - MÉNĚPRÁCE     | -34 108,19         | -41 270,91        |
|                           | zařízení pro vodáky - VÍCEPRÁCE     | 600 865,69         | 727 047,48        |

# SOUPIS PRACÍ

Stavba: Protipovodňové opatření města Brna – etapa VII a VIII

Objekt: **ZM 087 - Zařízení pro vodáky**

Místo:   
 Zadavatel: Statutární město Brno   
 Zhotovitel: SPOLEČNOST PPO NÁBŘEŽÍ SVRATKY - BRNO

Datum: 28. 9. 2020   
 Projektant: A PLUS a.s.   
 Zpracovatel: STAGA stavební agentura s r o

| PČ                            | Typ | Kód       | Popis   | MJ | Množství | J.cena [CZK] | Cena celkem [CZK] |
|-------------------------------|-----|-----------|---|----|----------|--------------|-------------------|
| <b>Náklady soupisu celkem</b> |     |           |   |    |          |              | <b>566 757,50</b> |
| D                             |     | HSV       | Práce a dodávky HSV                                                                                      |    |          |              | 541 185,11        |
| D                             |     | 1         | Zemní práce                                                                                              |    |          |              | 168 477,08        |
| 1                             | K   | 114203104 | Rozebrání záhozů a rovinanin na sucho                                                                    | m3 | 42,000   | 298,90       | 12 553,80         |
|                               | VV  |           | *21 patek * (1,0+2*0,5)x(1,5+2*0,5) = 105 m2"                                                            |    |          |              |                   |
|                               | VV  |           | 105*0,4"rozebrání záhozu, cena dle SO 07.07a                                                             |    | 42,000   |              |                   |
| 2                             | K   | 114203201 | Očištění lomového kamene nebo betonových tvárnic od hlíny nebo písku                                     | m3 | 42,000   | 387,20       | 16 262,40         |
|                               | VV  |           | 42,000 "cena dle SO 07.07a                                                                               |    | 42,000   |              |                   |
| 3                             | K   | 114203301 | Třídění lomového kamene nebo betonových tvárnic podle druhu, velikosti nebo tvaru                        | m3 | 42,000   | 427,10       | 17 938,20         |
|                               | VV  |           | 42,000 "cena dle SO 07.07a                                                                               |    | 42,000   |              |                   |
| 4                             | K   | 114203401 | Srovnání lomového kamene nebo betonových tvárnic s přemístěním do 10 m                                   | m3 | 42,000   | 239,40       | 10 054,80         |
|                               | VV  |           | 42,000 "cena dle SO 07.07a                                                                               |    | 42,000   |              |                   |
| 5                             | K   | 133212811 | Hloubení nezapažených šachet v hornině třídy těžitelnosti I skupiny 3 plocha výkopu do 4 m2 ručně        | m3 | 28,224   | 2 400,00     | 67 737,60         |
|                               | VV  |           | Odkop pro patky 21 ks dle výkr.č.03 Vzorový příčný řez - patky (oměřeno AC)                              |    |          |              |                   |
|                               | VV  |           | 21*(1,0*0,17+1,000)                                                                                      |    | 24,570   |              |                   |
|                               | VV  |           | (55,86-31,50)*0,15                                                                                       |    | 3,654    |              |                   |
|                               | VV  |           | Součet                                                                                                   |    | 28,224   |              |                   |
| 6                             | K   | 167151111 | Nakládání výkopku z hornin třídy těžitelnosti I, skupiny 1 až 3 přes 100 m3                              | m3 | 49,101   | 50,80        | 2 494,33          |
|                               | VV  |           | Naložení na mezideponii, cena dle SOD, D05, SO 07.07                                                     |    |          |              |                   |
|                               | VV  |           | "výkopek" 28,224                                                                                         |    | 28,224   |              |                   |
|                               | VV  |           | "pův.zához v místě dlažby" 21*1,50*0,35                                                                  |    | 11,025   |              |                   |
|                               | VV  |           | "zbytek z očištění zához.kamene" (76,440-58,706)/1,8                                                     |    | 9,852    |              |                   |
|                               | VV  |           | Součet                                                                                                   |    | 49,101   |              |                   |
| 7                             | K   | 162451106 | Vodorovné přemístění přes 1 500 do 2000 m výkopku/sypaniny z horniny třídy těžitelnosti I skupiny 1 až 3 | m3 | 49,101   | 88,90        | 4 365,08          |
|                               | VV  |           | Převoz z místa odkopu na deponii, cena SO 07.07                                                          |    |          |              |                   |
|                               | VV  |           | 49,101                                                                                                   |    | 49,101   |              |                   |
| 8                             | K   | 162751117 | Vodorovné přemístění do 10000 m výkopku/sypaniny z horniny třídy těžitelnosti I, skupiny 1 až 3          | m3 | 49,101   | 260,40       | 12 785,90         |
|                               | VV  |           | "odvoz přebytečné zeminy na skládku do 10 km"                                                            |    |          |              |                   |
|                               | VV  |           | Přesun z deponie na skládku zeminy , SO 07.07                                                            |    |          |              |                   |
|                               | VV  |           | 49,101                                                                                                   |    | 49,101   |              |                   |

| PČ                       | Typ | Kód       | Popis   | MJ | Množství | J.cena [CZK] | Cena celkem [CZK] |
|--------------------------|-----|-----------|---|----|----------|--------------|-------------------|
| 9                        | K   | 162751119 | Příplatek k vodorovnému přemístění výkopku/sypaniny z horniny třídy těžitelnosti I, skupiny 1 až 3 ZKD 1000 m přes 10000 m | m3 | 491,010  | 6,40         | 3 142,46          |
|                          | VV  |           | 10 příplateků, cena SO 07.07                                                                                               |    |          |              |                   |
|                          | VV  |           | 10*49,101   |    | 491,010  |              |                   |
| 10                       | K   | 171201221 | Poplatek za uložení na skládce (skládkovné) zeminy a kamení kód odpadu 17 05 04                                            | t  | 88,382   | 200,00       | 17 676,40         |
|                          | VV  |           | 49,101*1,8" cena SO 07.07                                                                                                  |    | 88,382   |              |                   |
|                          | VV  |           | Součet   |    | 88,382   |              |                   |
| 11                       | K   | 171251201 | Uložení sypaniny na skládky nebo meziskládky                                                                               | m3 | 49,101   | 10,20        | 500,83            |
|                          | VV  |           | Výkopy jam přebytek, cena SO 07.07                                                                                         |    |          |              |                   |
|                          | VV  |           | 49,101   |    | 49,101   |              |                   |
|                          | VV  |           | Součet   |    | 49,101   |              |                   |
| 23                       | K   | 181911102 | Úprava pláně v hornině třídy těžitelnosti I skupiny 1 až 2 se zhutněním ručně                                              | m2 | 21,000   | 46,20        | 970,20            |
|                          | VV  |           | NP   |    |          |              |                   |
|                          | VV  |           | 21*1,00   |    | 21,000   |              |                   |
| 24                       | K   | 182151111 | Svahování v zářezech v hornině třídy těžitelnosti I skupiny 1 až 3 strojně                                                 | m2 | 24,360   | 81,90        | 1 995,08          |
|                          | VV  |           | cena SO 07.08   |    |          |              |                   |
|                          | VV  |           | "rozšíření podkladu C25/30 i pod opětovný zához" 55,86-31,50                                                               |    | 24,360   |              |                   |
| D 2 Zakládání            |     |           |   |    |          |              | 123 537,39        |
| 12                       | K   | 274311128 | Základové pasy, prahy, věnce a ostruhy z betonu prostého C 30/37                                                           | m3 | 24,570   | 4 889,50     | 120 135,02        |
|                          | VV  |           | 21*1,0*0,17"obetonování potrubí ple vzor.řezu                                                                              |    | 3,570    |              |                   |
|                          | VV  |           | 21*1,0*1,0*1,0"zabetonování patek                                                                                          |    | 21,000   |              |                   |
|                          | VV  |           | cena SO 07.08   |    |          |              |                   |
|                          | VV  |           | Součet   |    | 24,570   |              |                   |
| 13                       | K   | 279361821 | Výztuž základových zdí nosných betonářskou ocelí 10 505                                                                    | t  | 0,070    | 48 605,30    | 3 402,37          |
|                          | VV  |           | pomocné konstrukce pro fixaci kg potrubí, cena D 03, prům 12 mm                                                            |    |          |              |                   |
|                          | VV  |           | 21*3*1,25*0,888*0,001   |    | 0,070    |              |                   |
|                          | VV  |           | cena D_03   |    |          |              |                   |
| D 4 Vodorovné konstrukce |     |           |   |    |          |              | 215 632,89        |
| 14                       | K   | 451317112 | Podklad pod dlažbu z betonu prostého pro prostředí s mrazovými cykly C 25/30 tl přes 100 do 150 mm                         | m2 | 55,860   | 628,00       | 35 080,08         |
|                          | VV  |           | 21*1,4*1,9"provedení odláždění břehu v místě patek dle vzor.výkresu patek                                                  |    | 55,860   |              |                   |
|                          | VV  |           | rozšíření podkladu cca 20 cm na každou stranu                                                                              |    |          |              |                   |
|                          | VV  |           | cena SO 07.07   |    |          |              |                   |
| 15                       | K   | 463212111 | Rovnanina z lomového kamene upraveného s vyklínováním spár úlomky kamene                                                   | m3 | 29,400   | 3 447,00     | 101 341,80        |
|                          | VV  |           | (105,00-31,50)*0,4"dorovnání kolem dlažby cena SO 07.08"                                                                   |    | 29,400   |              |                   |
| 16                       | M   | 58380655  | kámen lomový neupravený třída I záhozový nad 200kg                                                                         | t  | -58,706  | 581,00       | -34 108,19        |
|                          | VV  |           | cena ÚRS 21/II. (v době podpisu SoD) zához/m3 = 2,13408 t (kód položky 583.80655)                                          |    |          |              |                   |
|                          | VV  |           | -58,706   |    | -58,706  |              |                   |
| 25                       | K   | 463212191 | Příplatek za vypracování líce rovnaniny                                                                                    | m2 | 73,500   | 199,70       | 14 677,95         |
|                          | VV  |           | 105,00-31,50   |    | 73,500   |              |                   |
| 17                       | K   | 464451114 | Prolití vrstvy z lomového kamene maltou MC 25                                                                              | m3 | 8,820    | 4 440,00     | 39 160,80         |
|                          | VV  |           | NP: cena ÚRS 2024/I.   |    |          |              |                   |
|                          | VV  |           | 21*1,0*(1,5*0,2+0,12)   |    | 8,820    |              |                   |

| PČ | Typ | Kód       | Popis                                                                            | MJ     | Množství | J.cena [CZK] | Cena celkem [CZK] |
|----|-----|-----------|----------------------------------------------------------------------------------|--------|----------|--------------|-------------------|
| 18 | K   | 465513127 | Dlažba z lomového kamene na cementovou maltu s vyspárováním tl 200 mm            | m2     | 32,300   | 1 841,50     | 59 480,45         |
|    | VV  |           | 21*1,0*1,5+(0,16*1,0)/0,2"provedení odláždění břehu v místě patek, cena SO 07.07 |        | 32,300   |              |                   |
|    | D   | 8         | Trubní vedení                                                                    |        |          |              | 25 676,70         |
| 19 | M   | 28612001  | trubka kanalizační PVC plnostěnná třívrstvá DN 160x1000mm SN12                   | m      | 42,000   | 569,00       | 23 898,00         |
|    | VV  |           | chráničky pro sloupky, cena URS 2024/1                                           |        |          |              |                   |
|    | VV  |           | 21*2,0                                                                           |        | 42,000   |              |                   |
| 20 | M   | 28611722  | vičko kanalizace plastové KG DN 160                                              | kus    | 21,000   | 84,70        | 1 778,70          |
|    | VV  |           | cena 2024/1                                                                      |        |          |              |                   |
|    | VV  |           | 21                                                                               |        | 21,000   |              |                   |
|    | D   | 997       | Přesun sutě                                                                      |        |          |              | 0,00              |
|    | D   | 998       | Přesun hmot                                                                      |        |          |              | 7 861,05          |
| 21 | K   | 998332011 | Přesun hmot pro úpravy vodních toků a kanály                                     | t      | 125,176  | 62,80        | 7 861,05          |
|    | VV  |           | cena SO 07.07                                                                    |        |          |              |                   |
|    | VV  |           | 125,176                                                                          |        | 125,176  |              |                   |
|    | D   | VRN       | Vedlejší rozpočtové náklady                                                      |        |          |              | 15 673,31         |
|    | D   | 03        | Geodetické práce a vytýčení - ostatní náklady                                    |        |          |              | 15 673,31         |
| 26 | K   | R031      | Vypracování geodetického zaměření skutečného stavu pro užívání stavby            | soubor | 0,083    | 96 898,40    | 8 042,57          |
|    | VV  |           | geodetická dokumentace skutečného provedení                                      |        |          |              |                   |
|    | VV  |           | 8000/96898,4                                                                     |        | 0,083    |              |                   |
| 28 | K   | R035      | Zajištění veškerých geodetických prací souvisejících s realizací díla            | soubor | 0,020    | 381 537,20   | 7 630,74          |
|    | VV  |           | viz příloha soupis prací 5PGEO                                                   |        |          |              |                   |
|    | VV  |           | (1800+1690+2000+2000)/381537,2                                                   |        | 0,020    |              |                   |
|    | D   | HZS       | Hodinové zúčtovací sazby                                                         |        |          |              | 9 899,08          |
| 22 | K   | HZS1292   | Hodinová zúčtovací sazba stavební dělník                                         | hod    | 32,067   | 308,70       | 9 899,08          |
|    | VV  |           | Osazení a seříznutí KG trubky, osazení vička                                     |        |          |              |                   |
|    | VV  |           | 21*(0,292+0,552+0,683)                                                           |        | 32,067   |              |                   |
|    | VV  |           | cena SO 08.25                                                                    |        |          |              |                   |
|    | VV  |           | Součet                                                                           |        | 32,067   |              |                   |



# SOUPIS PRACÍ

Stavba:

Protipovodňové opatření města Brna – etapa VII a VIII

Objekt:

**ZM 087 - Zařízení pro vodáky - MÉNĚPRÁCE**

Misto:

Datum: 28. 9. 2020

Zadavatel: Statutární město Brno

Projektant: A PLUS a.s.

Zhotovitel: SPOLEČNOST PPO NÁBŘEŽÍ SVRATKY - BRNO

Zpracovatel: STAGA stavebni  
agentura s.r.o.

| PČ                            | Typ | Kód      | Popis                                                                             | MJ | Množství | J.cena [CZK] | Cena celkem [CZK] |
|-------------------------------|-----|----------|-----------------------------------------------------------------------------------|----|----------|--------------|-------------------|
| <b>Náklady soupisu celkem</b> |     |          |                                                                                   |    |          |              | <b>-34 108,19</b> |
| D                             | HSV |          | Práce a dodávky HSV                                                               |    |          |              | -34 108,19        |
| D                             | 4   |          | Vodorovné konstrukce                                                              |    |          |              | -34 108,19        |
| 16                            | M   | 58380655 | kámen lomový neupravený třída I záhozový nad 200kg                                | t  | -58,706  | 581,00       | -34 108,19        |
|                               | VV  |          | cena ÚRS 21/II. (v době podpisu SoD) zához/m3 = 2,13408 t (kód položky 583.80655) |    |          |              |                   |
|                               | VV  |          | -58,706                                                                           |    | -58,706  |              |                   |



# SOUPIS PRACÍ

Stavba:

Protipovodňové opatření města Brna – etapa VII a VIII

Objekt:

**ZM 087 - Zařízení pro vodáky - VÍCEPRÁCE**

Místo:

Datum: 28. 9. 2020

Zadavatel:

Statutární město Brno

Projektant: A PLUS a.s.

Zhotovitel:

SPOLEČNOST PPO NÁBŘEŽÍ SVRATKY - BRNO

Zpracovatel: STAGA stavebni  
agentura s.r.o.

| PČ                            | Typ | Kód       | Popis                                                                                                  | MJ | Množství | J.cena [CZK] | Cena celkem [CZK] |
|-------------------------------|-----|-----------|---|----|----------|--------------|-------------------|
| <b>Náklady soupisu celkem</b> |     |           |   |    |          |              | <b>600 865,69</b> |
| D                             | HSV |           | Práce a dodávky HSV                                                                                    |    |          |              | 575 293,30        |
| D                             | 1   |           | Zemní práce                                                                                            |    |          |              | 168 477,08        |
| 1                             | K   | 114203104 | Rozebrání záhozů a rovinanin na sucho                                                                  | m3 | 42,000   | 298,90       | 12 553,80         |
|                               | VV  |           | "21 patek * (1,0+2*0,5)x(1,5+2*0,5) = 105 m2"                                                          |    |          |              |                   |
|                               | VV  |           | 105*0,4"rozebrání záhozu, cena dle SO 07.07a                                                           |    | 42,000   |              |                   |
| 2                             | K   | 114203201 | Očištění lomového kamene nebo betonových tvárnic od hlíny nebo písku                                   | m3 | 42,000   | 387,20       | 16 262,40         |
|                               | VV  |           | 42,000 "cena dle SO 07.07a                                                                             |    | 42,000   |              |                   |
| 3                             | K   | 114203301 | Třídění lomového kamene nebo betonových tvárnic podle druhu, velikosti nebo tvaru                      | m3 | 42,000   | 427,10       | 17 938,20         |
|                               | VV  |           | 42,000 "cena dle SO 07.07a                                                                             |    | 42,000   |              |                   |
| 4                             | K   | 114203401 | Srovnání lomového kamene nebo betonových tvárnic s přemístěním do 10 m                                 | m3 | 42,000   | 239,40       | 10 054,80         |
|                               | VV  |           | 42,000 "cena dle SO 07.07a                                                                             |    | 42,000   |              |                   |
| 5                             | K   | 133212811 | Hloubení nezapažených šachet v hornině třídy těžitelnosti I skupiny 3 plocha výkopu do 4 m2 ručně      | m3 | 28,224   | 2 400,00     | 67 737,60         |
|                               | VV  |           | Odkop pro patky 21 ks dle výkr.č.03 Vzorový příčný řez - patky (oměřeno AC)                            |    |          |              |                   |
|                               | VV  |           | 21*(1,0*0,17+1,000)                                                                                    |    | 24,570   |              |                   |
|                               | VV  |           | (55,86-31,50)*0,15                                                                                     |    | 3,654    |              |                   |
|                               | VV  |           | Součet                                                                                                 |    | 28,224   |              |                   |
| 6                             | K   | 167151111 | Nakládání výkopku z hornin třídy těžitelnosti I, skupiny 1 až 3 přes 100 m3                            | m3 | 49,101   | 50,80        | 2 494,33          |
|                               | VV  |           | Naložení na mezideponii, cena dle SOD, D05, SO 07.07                                                   |    |          |              |                   |
|                               | VV  |           | "výkopek" 28,224                                                                                       |    | 28,224   |              |                   |
|                               | VV  |           | "pův.zához v místě dlažby" 21*1,50*0,35                                                                |    | 11,025   |              |                   |
|                               | VV  |           | "zbytek z očištění zához.kamene" (76,440-58,706)/1,8                                                   |    | 9,852    |              |                   |
|                               | VV  |           | Součet                                                                                                 |    | 49,101   |              |                   |
| 7                             | K   | 162451106 | Vodorovné přemístění přes 1 500 do 2000 m výkopku/sypání z horniny třídy těžitelnosti I skupiny 1 až 3 | m3 | 49,101   | 88,90        | 4 365,08          |
|                               | VV  |           | Převoz z místa odkopu na deponii, cena SO 07.07                                                        |    |          |              |                   |
|                               | VV  |           | 49,101                                                                                                 |    | 49,101   |              |                   |

| PČ                       | Typ | Kód       | Popis   | MJ | Množství | J.cena [CZK] | Cena celkem [CZK] |
|--------------------------|-----|-----------|---|----|----------|--------------|-------------------|
| 8                        | K   | 162751117 | Vodorovné přemístění do 10000 m výkopku/sypaniny z horniny třídy těžitelnosti I, skupiny 1 až 3                            | m3 | 49,101   | 260,40       | 12 785,90         |
|                          | VV  |           | "odvoz přebytečné zeminy na skládku do 10 km"                                                                              |    |          |              |                   |
|                          | VV  |           | Přesun z deponie na skládku zeminy , SO 07.07                                                                              |    |          |              |                   |
|                          | VV  |           | 49,101   |    | 49,101   |              |                   |
| 9                        | K   | 162751119 | Příplatek k vodorovnému přemístění výkopku/sypaniny z horniny třídy těžitelnosti I, skupiny 1 až 3 ZKD 1000 m přes 10000 m | m3 | 491,010  | 6,40         | 3 142,46          |
|                          | VV  |           | 10 příplatků, cena SO 07.07                                                                                                |    |          |              |                   |
|                          | VV  |           | 10*49,101   |    | 491,010  |              |                   |
| 10                       | K   | 171201221 | Poplatek za uložení na skládce (skládkovné) zeminy a kamení kód odpadu 17 05 04                                            | t  | 88,382   | 200,00       | 17 676,40         |
|                          | VV  |           | 49,101*1,8" cena SO 07.07                                                                                                  |    | 88,382   |              |                   |
|                          | VV  |           | Součet   |    | 88,382   |              |                   |
| 11                       | K   | 171251201 | Uložení sypaniny na skládky nebo meziskládky                                                                               | m3 | 49,101   | 10,20        | 500,83            |
|                          | VV  |           | Výkopy jam přebytek, cena SO 07.07                                                                                         |    |          |              |                   |
|                          | VV  |           | 49,101   |    | 49,101   |              |                   |
|                          | VV  |           | Součet   |    | 49,101   |              |                   |
| 23                       | K   | 181911102 | Úprava pláně v hornině třídy těžitelnosti I skupiny 1 až 2 se zhutněním ručně                                              | m2 | 21,000   | 46,20        | 970,20            |
|                          | VV  |           | NP   |    |          |              |                   |
|                          | VV  |           | 21*1,00   |    | 21,000   |              |                   |
| 24                       | K   | 182151111 | Svahování v zářezích v hornině třídy těžitelnosti I skupiny 1 až 3 strojné                                                 | m2 | 24,360   | 81,90        | 1 995,08          |
|                          | VV  |           | cena SO 07.08   |    |          |              |                   |
|                          | VV  |           | "rozšíření podkladu C25/30 i pod opětovný zához" 55,86-31,50                                                               |    | 24,360   |              |                   |
| D 2 Zakládání            |     |           |   |    |          |              | 123 537,39        |
| 12                       | K   | 274311128 | Základové pasy, prahy, věnce a ostruhy z betonu prostého C 30/37                                                           | m3 | 24,570   | 4 889,50     | 120 135,02        |
|                          | VV  |           | 21*1,0*0,17"obetonování potrubí ple vzor.řezu                                                                              |    | 3,570    |              |                   |
|                          | VV  |           | 21*1,0*1,0*1,0"zabetonování patek                                                                                          |    | 21,000   |              |                   |
|                          | VV  |           | cena SO 07.08   |    |          |              |                   |
|                          | VV  |           | Součet   |    | 24,570   |              |                   |
| 13                       | K   | 279361821 | Výztuž základových zdí nosných betonářskou ocelí 10 505                                                                    | t  | 0,070    | 48 605,30    | 3 402,37          |
|                          | VV  |           | pomocné konstrukce pro fixaci kg potrubí, cena D 03, prům 12 mm                                                            |    |          |              |                   |
|                          | VV  |           | 21*3*1,25*0,888*0,001   |    | 0,070    |              |                   |
|                          | VV  |           | cena D_03   |    |          |              |                   |
| D 4 Vodorovné konstrukce |     |           |   |    |          |              | 249 741,08        |
| 14                       | K   | 451317112 | Podklad pod dlažbu z betonu prostého pro prostředí s mrazovými cykly C 25/30 tl přes 100 do 150 mm                         | m2 | 55,860   | 628,00       | 35 080,08         |
|                          | VV  |           | 21*1,4*1,9"provedení odláždění břehu v místě patek dle vzor.výkresu patek                                                  |    | 55,860   |              |                   |
|                          | VV  |           | rozšíření podkladu cca 20 cm na každou stranu                                                                              |    |          |              |                   |
|                          | VV  |           | cena SO 07.07   |    |          |              |                   |
| 15                       | K   | 463212111 | Rovnanina z lomového kamene upraveného s vyklínováním spár úlomky kamene                                                   | m3 | 29,400   | 3 447,00     | 101 341,80        |
|                          | VV  |           | (105,00-31,50)*0,4"dorovnání kolem dlažby cena SO 07.08"                                                                   |    | 29,400   |              |                   |
| 25                       | K   | 463212191 | Příplatek za vypracování líce rovnaniny                                                                                    | m2 | 73,500   | 199,70       | 14 677,95         |
|                          | VV  |           | 105,00-31,50   |    | 73,500   |              |                   |
| 17                       | K   | 464451114 | Prolíti vrstvy z lomového kamene maltou MC 25                                                                              | m3 | 8,820    | 4 440,00     | 39 160,80         |
|                          | VV  |           | NP: cena ÚRS 2024/I   |    |          |              |                   |
|                          | VV  |           | 21*1,0*(1,5*0,2+0,12)   |    | 8,820    |              |                   |

| PČ | Typ | Kód       | Popis                                                                            | MJ     | Množství | J.cena [CZK] | Cena celkem [CZK] |
|----|-----|-----------|----------------------------------------------------------------------------------|--------|----------|--------------|-------------------|
| 18 | K   | 465513127 | Dlažba z lomového kamene na cementovou maltu s vyspárováním tl 200 mm            | m2     | 32,300   | 1 841,50     | 59 480,45         |
|    | VV  |           | 21*1,0*1,5+(0,16*1,0)/0,2"provedení odláždění břehu v místě patek, cena SO 07.07 |        | 32,300   |              |                   |
|    | D   | 8         | Trubní vedení                                                                    |        |          |              | 25 676,70         |
| 19 | M   | 28612001  | trubka kanalizační PVC plnostěnná třívrstvá DN 160x1000mm SN12                   | m      | 42,000   | 569,00       | 23 898,00         |
|    | VV  |           | chráničky pro sloupky, cena URS 2024/1                                           |        |          |              |                   |
|    | VV  |           | 21*2,0                                                                           |        | 42,000   |              |                   |
| 20 | M   | 28611722  | vičko kanalizace plastové KG DN 160                                              | kus    | 21,000   | 84,70        | 1 778,70          |
|    | VV  |           | cena 2024/1                                                                      |        |          |              |                   |
|    | VV  |           | 21                                                                               |        | 21,000   |              |                   |
|    | D   | 997       | Přesun sutě                                                                      |        |          |              | 0,00              |
|    | D   | 998       | Přesun hmot                                                                      |        |          |              | 7 861,05          |
| 21 | K   | 998332011 | Přesun hmot pro úpravy vodních toků a kanály                                     | t      | 125,176  | 62,80        | 7 861,05          |
|    | VV  |           | cena SO 07.07                                                                    |        |          |              |                   |
|    | VV  |           | 125,176                                                                          |        | 125,176  |              |                   |
|    | D   | VRN       | Vedlejší rozpočtové náklady                                                      |        |          |              | 15 673,31         |
|    | D   | 03        | Geodetické práce a vytýčení - ostatní náklady                                    |        |          |              | 15 673,31         |
| 26 | K   | R031      | Vypracování geodetického zaměření skutečného stavu pro užívání stavby            | soubor | 0,083    | 96 898,40    | 8 042,57          |
|    | VV  |           | geodetická dokumentace skutečného provedení                                      |        |          |              |                   |
|    | VV  |           | 8000/96898,4                                                                     |        | 0,083    |              |                   |
| 28 | K   | R035      | Zajištění veškerých geodetických prací souvisejících s realizací díla            | soubor | 0,020    | 381 537,20   | 7 630,74          |
|    | VV  |           | viz příloha soupis prací 5PGEO                                                   |        |          |              |                   |
|    | VV  |           | (1800+1690+2000+2000)/381537,2                                                   |        | 0,020    |              |                   |
|    | D   | HZS       | Hodinové zúčtovací sazby                                                         |        |          |              | 9 899,08          |
| 22 | K   | HZS1292   | Hodinová zúčtovací sazba stavební dělník                                         | hod    | 32,067   | 308,70       | 9 899,08          |
|    | VV  |           | Osazení a seřiznutí KG trubky, osazení vička                                     |        |          |              |                   |
|    | VV  |           | 21*(0,292+0,552+0,683)                                                           |        | 32,067   |              |                   |
|    | VV  |           | cena SO 08.25                                                                    |        |          |              |                   |
|    | VV  |           | Součet                                                                           |        | 32,067   |              |                   |



## TECHNICKÁ ZPRÁVA

### 1. identifikační údaje objektu

Název stavby: **Nábřeží řeky Svratky**  
**Realizace protipovodňových opatření města Brna – etapy VII a VIII**  
**Brno, kat. území Pisárky, Štýřice, Staré Brno**

**Zařízení pro vodáky**

Objednatel: **Statutární město Brno**  
Dominikánské nám. 196/1,  
601 67 Brno

Projektový manažer:

Projektant části doprava: **ATELIÉR DPK, s.r.o.**  
Šumavská 416/15,  
602 00 Brno  
IČO: 253 48 817

Tel.:

Vedoucí projektant:  
Zodpovědný projektant:

(AI pro dopr. stavby – ČKAIT)

Zpracoval:

Stupeň PD: Dokumentace provádění stavby – REVIZE

Projekt vycházel z těchto podkladů:

- Geodetické zaměření – výškopis a polohopis
- Katastrální mapa
- Dokumentace pro provedení stavby

### Obecný popis:

Předmětem této části dokumentace je návrh patek pro možné osazení tyčí pro sportovní účely. Jedná se o zařízení pro možné sjíždění řeky vodáky. Do připravených patek budou osazovány tyče v době závodů či v době trénování, na kterých bude připevněno lano na kterém pak budou zavěšené branky.

Veškeré navržené patky jsou rozměrů 1x1x1m, do kterých je uložena KG trubka na níž bude osazeno víčko. Kovová tyč délky 4m a lano napínané silou maximálně 50kg není součástí této dokumentace.

Jsou navrhnuty podél stezky, vedle zapuštěných betonových obrubníků 10/25/100 +0cm.

V rámci realizace patek, je nutné nejdříve odtěžit kamenný zához v místě patek a následně vyhloubit jámu pro realizaci betonové patky. Výkopy budou v rozměrech patky 1m x 1m x 1m. Výkop se uvažuje z provedené úrovně HTU po odstranění kamenného záhozu a prostor patky nebude bedněn.


Do realizovaného výkopu bude osazena KG trubka, která bude následně obetonována samotnou patkou. Prostor nad patkou pak bude odlážděn lomovým kamenem do betonového lože v tloušťce 0,15m. Přesahující KG trubky se pak odříznou a osadí se na ně víčko pro zamezení zanesení trubky nečistotami.

Betonová patka je rozměrů 1x1x1m, beton je třídy C 30/C37 XC4, XD1, XF3, XA1

KG trubka je průměru 160mm, výška je oříznutá podle potřeby, aby vyčnívala nad hranu svahu, na který je osazeno plastové víčko. Trubka se osazuje do středu patky a její střed je osazen 0,5m od hrany stezky.

Odláždění svahu je z lomového kamene tloušťky 0,2m, šířky cca.1,5m, a délky 1,0m.

Brno, březen 2024

 
  
ATELIÉR DPK, s.r.o.





# Vzorový řez 1:50

ŘEZ OSA 17B (Km 1,003)

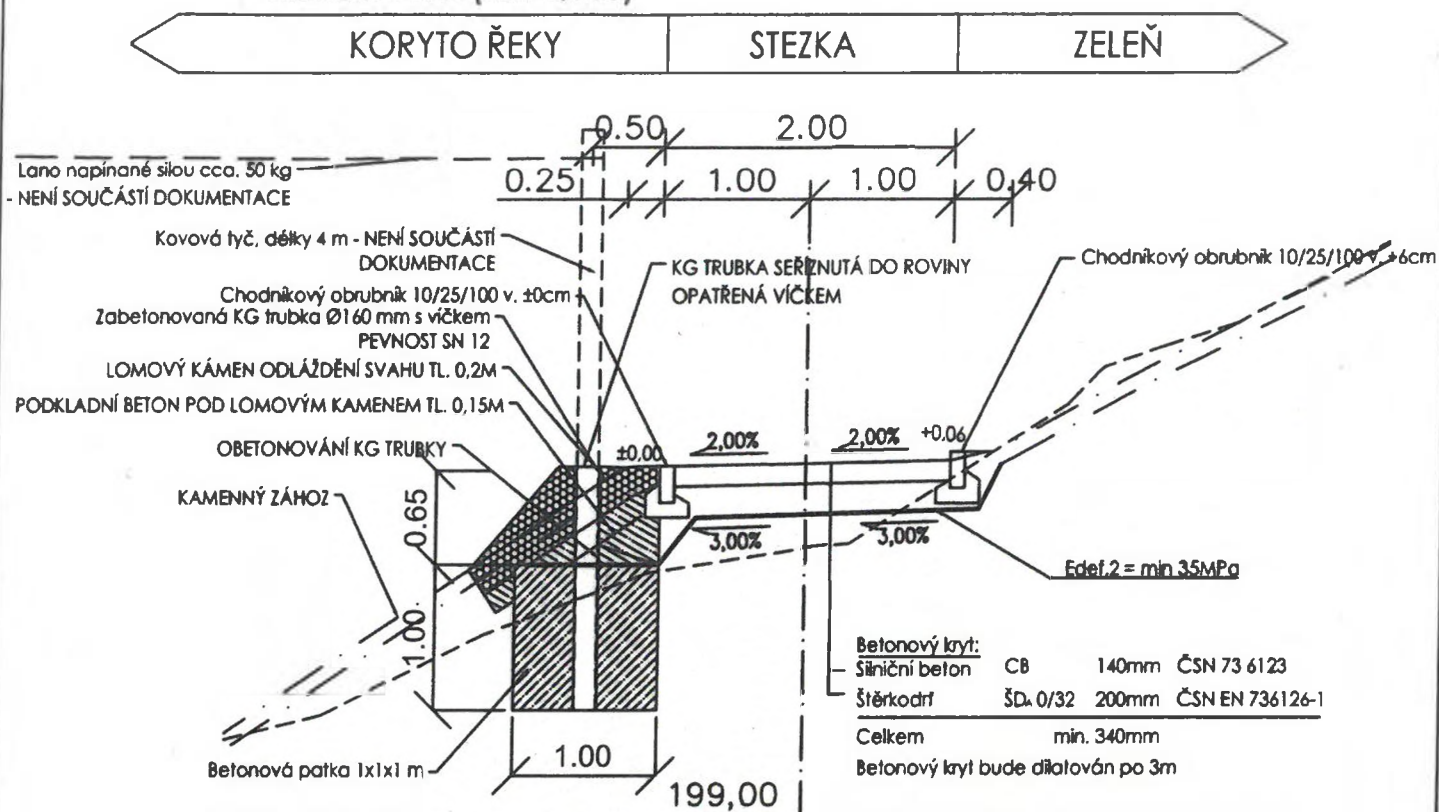

## Z 32.4.

|   |                         |  |  |
|---|-------------------------|--|--|
|  <p>Atelier DPK, s.r.o.<br/>Šumavská 416/15<br/>602 00 Brno<br/>tel./fax: 541240616<br/>atelier@atelier-dpk.cz</p> | PROJEKTANT              |  |  |
|   | HLAVNÍ INŽENÝR PROJEKTU |  |  |
|   | ZODPOVĚDNÝ PROJEKTANT   |  |  |
|   | VEDOUČÍ PROJEKTANT      |  |  |
|   | VYPRACOVAL              |  |  |

|                                                                   |  |                            |  |
|-------------------------------------------------------------------|--|----------------------------|--|
| INVESTOR                                                          |  | DATUM                      |  |
| Statutární město Brno                                             |  | 02/2024                    |  |
| Dominikánské nám. 196/1, 601 67 Brno                              |  | ČÍSLO ZAKÁZKY ZPRACOVATELE |  |
| NÁZEV ZAKÁZKY                                                     |  | 19_01_110_06               |  |
| NÁBŘEŽÍ ŘEKY SVRATKY                                              |  | ČÍSLO ZAKÁZKY OBJEDNATELE  |  |
| Realizace protipovodňových opatření města Brna – etapy VII a VIII |  | MĚRÍTKO                    |  |
| Brno, kat. území Pisárky, Štýřice, Staré Brno                     |  | 1:50                       |  |
| STUPEŇ PROJEKTOVÉ DOKUMENTACE                                     |  | FORMÁT                     |  |
| Dokumentace provádění stavby – REVIZE                             |  | A4                         |  |
| OBJEKT                                                            |  | PARÉ                       |  |
| Zařízení pro vodáky                                               |  | ČÍSLO VÝKRESU / REVIZE     |  |
| ČÁST                                                              |  | 03.                        |  |
| D. Dokumentace objektů                                            |  |                            |  |
| DOKUMENT (VÝKRES)                                                 |  |                            |  |
| VZOROVÝ PŘÍČNÝ ŘEZ - PATKY                                        |  |                            |  |



**FIRST**STAVBA: NÁBŘEŽÍ ŘEKY SVRATKY - REALIZACE PROTIPOVODŇOVÝCH  
OPATŘENÍ MĚSTA BRNA - ETAPY VII A VIII buildary.online

DENÍK: STAVEBNÍ DENÍK

## POČASÍ:

| ČAS   | POČASÍ                                                                                      | TEPLOTA | SRÁŽKY   | ČAS   | POČASÍ                                                                                       | TEPLOTA | SRÁŽKY   |
|-------|---------------------------------------------------------------------------------------------|---------|----------|-------|----------------------------------------------------------------------------------------------|---------|----------|
| 06:00 |  Zamračeno | 12,5°C  | 0,0 mm/h | 18:00 |  Polojasno | 23,4°C  | 0,0 mm/h |
| 12:00 |  Polojasno | 21,1°C  | 0,0 mm/h |       |                                                                                              |         |          |

## OSOBY NA STAVENIŠTI:

| NÁZEV DODAVATELE | POČ. |
|------------------|------|
| Terrabau s.r.o.  | 6    |

7:00 - 17:00 (pauza na oběd 11:00 - 12:00)


## MECHANIZMY:

| NÁZEV PROSTŘEDKU   | NÁZEV DODAVATELE | POČ. | NÁZEV PROSTŘEDKU | NÁZEV DODAVATELE | POČ. |
|--------------------|------------------|------|------------------|------------------|------|
| Pásové rypadlo 15t | Terrabau s.r.o.  | 1    | Dumper           | Terrabau s.r.o.  | 1    |

## PROVEDENÉ PRÁCE:

| POPIS                                                                                          | NÁZEV DODAVATELE | MN | MJ |
|------------------------------------------------------------------------------------------------|------------------|----|----|
| Zřízení pro vodáky:<br>rozebrání záhozu<br>výkop jam pro patky<br>odvoz výkopku na mezideponii | Terrabau s.r.o.  |    |    |

## DALŠÍ ZÁZNAMY:

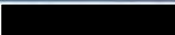AUTOR  (Koordinátor BOZP) NÁZEV DODAVATELE Brněnské komunikace a.s.

Zápis koordinátora BOZP z kontrolní prohlídky stavby.

## PŘÍLOHY

223\_PPO etapy VII  
....5.24.pdfPPO Svratka - Stav...05-  
20.pdf

Podpisy:



**FIRST**STAVBA: NÁBŘEŽÍ ŘEKY SVRATKY - REALIZACE PROTIPOVODŇOVÝCH  
OPATŘENÍ MĚSTA BRNA - ETAPY VII A VIII buildary.online

DENÍK: STAVEBNÍ DENÍK

## POČASÍ:

| ČAS   | POČASÍ                                                                                      | TEPLOTA | SRÁŽKY   | ČAS   | POČASÍ                                                                                      | TEPLOTA | SRÁŽKY   |
|-------|---------------------------------------------------------------------------------------------|---------|----------|-------|---------------------------------------------------------------------------------------------|---------|----------|
| 06:00 |  Polojasno | 12,0°C  | 0,0 mm/h | 18:00 |  Polojasno | 22,3°C  | 0,0 mm/h |
| 12:00 |  Polojasno | 21,9°C  | 0,0 mm/h |       |                                                                                             |         |          |

## OSOBY NA STAVENÍŠTI:

| NÁZEV DODAVATELE | POČ. |
|------------------|------|
| Terrabau s.r.o.  | 6    |

7:00 - 17:00 (pauza na oběd 11:00 - 12:00)

## MECHANIZMY:

| NÁZEV PROSTŘEDKU   | NÁZEV DODAVATELE | POČ. | NÁZEV PROSTŘEDKU | NÁZEV DODAVATELE | POČ. |
|--------------------|------------------|------|------------------|------------------|------|
| Pásové rypadlo 15t | Terrabau s.r.o.  | 1    | Dumper           | Terrabau s.r.o.  | 1    |

## PROVEDENÉ PRÁCE:

| POPIS                                          | NÁZEV DODAVATELE | MN | MJ |
|------------------------------------------------|------------------|----|----|
| Zřízení pro vodáky:<br>bednění + betonáž patek | Terrabau s.r.o.  |    |    |

## DALŠÍ ZÁZNAMY:

AUTOR  (Kordinátor BOZP)

NÁZEV DODAVATELE Brněnské komunikace a.s.

Zápis koordinátora BOZP z kontrolní prohlídky stavby.

## PŘÍLOHY

226\_PPO etapy VII  
....5.24.pdfPPO Svratka - Stav...05-  
30.pdf

Podpisy:



**FIRST**STAVBA: NÁBŘEŽÍ ŘEKY SVRATKY - REALIZACE PROTIPOVODŇOVÝCH  
OPATŘENÍ MĚSTA BRNA - ETAPY VII A VIII buildary.online

DENÍK: STAVEBNÍ DENÍK

## POČASÍ:

| ČAS   | POČASÍ                                                                                      | TEPLOTA | SRÁŽKY   | ČAS   | POČASÍ                                                                                      | TEPLOTA | SRÁŽKY   |
|-------|---------------------------------------------------------------------------------------------|---------|----------|-------|---------------------------------------------------------------------------------------------|---------|----------|
| 06:00 |  Zamračeno | 13,9°C  | 0,0 mm/h | 18:00 |  Zamračeno | 18,4°C  | 0,0 mm/h |
| 12:00 |  Zamračeno | 16,3°C  | 0,0 mm/h |       |                                                                                             |         |          |

## OSOBY NA STAVENIŠTI:

| NÁZEV DODAVATELE                           | POČ. |
|--------------------------------------------|------|
| Terrabau s.r.o.                            | 6    |
| 7:00 - 17:00 (pauza na oběd 11:00 - 12:00) |      |

## MECHANIZMY:

| NÁZEV PROSTŘEDKU   | NÁZEV DODAVATELE | POČ. | NÁZEV PROSTŘEDKU | NÁZEV DODAVATELE | POČ. |
|--------------------|------------------|------|------------------|------------------|------|
| Pásové rypadlo 15t | Terrabau s.r.o.  | 1    | Dumper           | Terrabau s.r.o.  | 1    |

## PROVEDENÉ PRÁCE:

| POPIS                                                               | NÁZEV DODAVATELE | MN | MJ |
|---------------------------------------------------------------------|------------------|----|----|
| Zřízení pro vodáky:<br>terénní úpravy v okolí patek<br>úklid stavby | Terrabau s.r.o.  |    |    |

Podpisy:



případné změny stavby před jejím dokončením. Následně bude rozhodnuto o dalším postupu.

Zodpovídá AD

9.1.2024 AD (p. [REDACTED]) prověřuje možnost napojení. Chybí info.

Zodpovídá

AD

23.1.2024 AD informoval, že možnost napojení prověří do příštího KD (13.2.2024).

Zodpovídá AD

13.2.2024 Napojení pomocí schodiště je technicky možné. AD zašle návrh řešení k odsouhlasení zástupci hotelu

Sharingham.

Zodpovídá AD

27.2.2024 Napojení bude prvně projednáno s SÚ a až poté předloženo zástupci hotelu Sharingham. Info na příštím KD.

Za projednání zodpovídá

AD

12.3.2024 Řešení bylo zasláno zástupci Sharingham a ten s ním souhlasí. TDI požádal o zajištění písemného souhlasu. Bylo zasláno zástupci SÚ Brno-Střed (p. [REDACTED]). Vyjádření SÚ, zda je nutná změna ÚR zajistí zástupce technického poradce (VRV). Info na příštím KD.

26.3.2024 bod byl přesunut z části ostatní. Zástupce OI MMB na KD ústně odsouhlasil že OI souhlasí s projednáním přístupu na stezku pro hotel Sharingham. Info na příštím KD.

16.4.2024 Bylo prověřeno, že napojení na stezku nebude místní komunikací ve správě BKOM. Investorem a stavebníkem této akce proto bude vlastník napojované nemovitosti (Sharingham). Realizace napojení tedy nebude součástí PPO. Obě akce budou vzájemně koordinovány.

30.4.2024 Bod bude z této části vypuštěn, nejedná se o změnu DPS. Bude veden v zápisu v části Koordinace

#### 8. Drenáže v lici opěr mostu Heršpická ZM084

27.2.2024 AD navrhl technické řešení pro drenáže v lici opěr mostu Heršpická a zašle ho do konce týdne k vyjádření ŘSD. Info na příštím KD.

12.3.2024 Řešení bylo zasláno ŘSD a SHP- konzultanti pro ŘSD, čeká se na vyjádření. Nutno projednat se správcem kóty vyústění drenáže vzhledem k úrovni hladin v korytě řeky.

Info na příštím KD.

Zodpovídá AD

26.3.2024 Bod byl přesunut z části ostatní. Čeká se na vyjádření ŘSD k zaslaným podkladům. Dle vyjádření AD navržené řešení nezhoršuje stávající stav, protože i před touto úpravou jsou drenáže na úrovni Q30d. Tato změna DPS bude mít dopad do VV.

Zodpovídá AD

16.4.2024 AD informoval přítomné o projednání navrženého řešení se správcem mostu ŘSD. Zbývá dořešit detail vyústění drenáže do kamenného záhozu za gravitační zídrou. Následně ŘSD zašle své písemné stanovisko k finálnímu návrhu řešení.

Termín: 30.4.2024

Zodpovídá AD

30.4.2024 Technické řešení zaslal AD k vyjádření ŘSD. AD předá změnu DPS bez vyjádření ŘSD do 3.5.2024

Zodpovídá AD

#### 9. Stupeň u limnigrafické stanice ZM085

26.3.2024 Po odkrytí stávajícího prahu u limnigrafické stanice byli na místo přizváni zástupci ČHMÚ a na místě uvedli, že na zachování prahu netrvají. Předpokládá se zpracování změny DPS a další projednání s SÚ a ČHMÚ a PMO o odstranění prahu a úpravě měření limnigrafické stanice.

16.4.2024 V den konání KD proběhne jednání s KAM a se zástupci Povodí Moravy a ČHMÚ. Info na příštím KD.

30.4.2024 Proběhlo jednání se zástupci PMO a ČHMÚ. Zástupci ČHMÚ souhlasí s měřením čidly, stanovisko od PMO k tomuto měření zatím chybí. AD zaslal návrh technického řešení datovou zprávou na PMO. O dalším postupu bude rozhodnuto na základě vyjádření PMO. Info na příštím KD.

#### 10. Zařízení pro vodáky ZM087

30.4.2024 Na žádost zástupců KAM byla do PPO zahrnuta příprava na osazení zařízení pro vodáky.

Zástupce OI MMB souhlasí a zaslal pokyn k zahrnutí do PPO. Změna DPS byla předána ke kontrole včetně VV, který je na kontrole rozpočtáře Bkom. Kontrola příslibena do 3.5.2024.

Za kontrolu VV

zodpovídá TDI



26.3.2024 Bod byl přesunut z části ostatní. Čeká se na vyjádření ŘSD k zaslaným podkladům. Dle vyjádření AD navržené řešení nezhoršuje stávající stav, protože i před touto úpravou jsou drenáže na úrovni Q30d. Tato změna DPS bude mít dopad do VV. Zodpovídá AD

16.4.2024 AD informoval přítomné o projednání navrženého řešení se správcem mostu ŘSD. Zbývá dořešit detail vyústění drenáže do kamenného záhozu za gravitační zídou. Následně ŘSD zašle své písemné stanovisko k finálnímu návrhu řešení. Termín: 30.4.2024 Zodpovídá AD

30.4.2024 Technické řešení zaslal AD k vyjádření ŘSD. AD předá změnu DPS bez vyjádření ŘSD do 3.5.2024 Zodpovídá AD

14.5.2024 Technické řešení bylo odsouhlaseno zástupci ŘSD. Kompletní revizi DPS AD přislíbil zaslat v den konání KD. Zodpovídá AD

28.5.2024 Kompletní revizi DPS včetně VV AD zašle do příštího KD. Zodpovídá AD

11.6.2024 AD předal dokumentaci zástupci KAM v tištěné podobě. AD zašle VV ke kontrole a k nacenění do 12.6.2024. Zodpovídá AD

#### 6. Stupeň u limnigrafické stanice ZM085

26.3.2024 Po odkrytí stávajícího prahu u limnigrafické stanice byli na místo přizváni zástupci ČHMÚ a na místě uvedli, že na zachování prahu netrvají. Předpokládá se zpracování změny DPS a další projednání s SÚ a ČHMÚ a PMO o odstranění prahu a úpravě měření limnigrafické stanice.

16.4.2024 V den konání KD proběhne jednání s KAM a se zástupci Povodí Moravy a ČHMÚ. Info na příštím KD.

30.4.2024 Proběhlo jednání se zástupci PMO a ČHMÚ. Zástupci ČHMÚ souhlasí s měřením čidly, stanovisko od PMO k tomuto měření zatím chybí. AD zaslal návrh technického řešení datovou zprávou na PMO. O dalším postupu bude rozhodnuto na základě vyjádření PMO. Info na příštím KD.

14.5.2024 Vyjádření PMO AD neobdržel. Urgence přislíbil zástupce KAM. Zodpovídá KAM

28.5.2024 Dnes proběhne schůzka na místě za účasti PMO, KAM, TDI, zhotovitel. Info na příštím KD.

11.6.2024 Jednání s PMO proběhlo, zástupci PMO na místě nesouhlasili s navrženým řešením měření. Zástupci zhotovitele přislíbili návrh opravy a orientační nacenění do 4.6.2024. Nebylo zasláno. Nový termín pro nacenění a technické řešení : 21.6.2024. Zodpovídá zhotovitel

#### 7. Zařízení pro vodáky ZM087

30.4.2024 Na žádost zástupců KAM byla do PPO zahrnuta příprava na osazení zařízení pro vodáky.

Zástupce OI MMB souhlasí a zaslal pokyn k zahrnutí do PPO. Změna DPS byla předána ke kontrole včetně VV, který je na kontrole rozpočtář Bkom. Kontrola přislíbena do 3.5.2024. Za kontrolu VV zodpovídá TDI

14.5.2024 Probíhá připomínkové řízení k VV mezi TDI a zhotovitelem. Rozpočtář TDI přislíbil VV zpracovat a zaslat do 17.5.2024. Zhotovitel informoval, že plánuje zahájení prací v místě v příštím týdnu. Za VV zodpovídá TDI

28.5.2024 Proběhla schůzka na místě se zástupci TJ Kánoe Spoj. Řešení, které obsahuje předaná změna DPS není pro zástupce vodáků vyhovující. Zhotovitel zahájil práce a provede betonáž patek, zbylá část zařízení pro vodáky bude předmětem jednání za účasti zpracovatele DPS, KAM, TDI, zhotovitel, TJ Kánoe spoj. Jednání svolá KAM. Zodpovídá KAM

11.6.2024 Proběhlo osazení patek, zbývá osadit ještě 3 ks. KAM zvolá jednání k dořešení zbylé části patek. Stožáry nejsou předmětem dodávky zhotovitele. Zhotovitel požádal TDI o prověření VV. KAM svolá jednání k dořešení zbylé části. Zodpovídá KAM za svolání jednání a AD za případnou úpravu dokumentace a VV

#### 8. Řešení detailu napojení břehu a náběžných zdí u lávky CTP ZM088

28.5.2024 Do dokumentace k opravě zdí u CTP AD doplní žlaby, které budou sloužit pro odvodnění. Termín pro výkresovou část i VV : do 7.6.2024. Zodpovídá AD

11.6.2024 AD zaslal VV, v den konání KD proběhne schůzka k dořešení dozvěnění i za přítomnosti zástupců CTP. Info ze schůzky na příštím KD

#### 9. Zlepšení podmínek pro stromy na kolonádě ZM089

28.5.2024 Zástupci KAM informovali, že s ohledem na měnící se klimatické podmínky v posledních letech se jeví navržený prokořenitelný prostor pro stromy na kolonádě jako nedostatečný. AD ve spolupráci s KAM zpracoval revizi DPS, která byla na jednáních 22. 5. a 28.5. 2024 konzultována s TDI a se zhotovitelem. AD ve spolupráci s KAM zapracuje připomínky, zhotovitel se následně vyjádří k dopadu do harmonogramu prací a do termínu. Termín do : 11.6.2024





Kancelář architekta města Brna

Zelný trh 331/13

602 00 Brno

VÁŠ DOPIS ZNAČKY/ZE DNE

24. 4. 2024

NAŠE ZNAČKA

PM-20218/2024/5203/Mi

VYŘIZUJE

MÍSTO/DATUM

Brno

7. 5. 2024

**Nábřeží řeky Svatky****Realizace protipovodňových opatření města Brna – etapy VII a VIII Brno, k. ú. Pisárky****SO 07.14.2 Pěšina v km 37,055 – 40,180 – cesta****OSA 17 B Km 0,900 - 1,110 (Vodáci na Svatce)**

(k. ú. Pisárky; ORP Brno; kraj Jihomoravský; HP 4-15-01-1530-0-00)

**Charakteristika akce:**

Dne 26. 4. 2024 nám byla předložena žádost o stanovisko k dokumentaci provádění stavby „Nábřeží řeky Svatky Realizace protipovodňových opatření města Brna – etapy VII a VIII Brno, k. ú. Pisárky, SO 07.14.2 Pěšina v km 37,055 – 40,180 – cesta OSA 17 B Km 0,900 - 1,110“, zpracované 02/2024. Zpracovatelem dokumentace je Atelier DPK, s.r.o. Investorem stavby je Statutární město Brno.

Předmětem dokumentace je návrh betonových patek pro možné osazení tyčí pro sportovní účely – sjíždění řeky vodáky. Do připravených patek budou osazovány tyče v době závodů či v době trénování, na kterých bude připevněno lano, na kterém pak budou zavěšené branky. Navržené patky jsou rozměrů 1 x 1 x 1 m. Do patek je uložena KG trubka, na níž bude osazeno víčko. Kovová tyč délky 4 m a lano napínané silou maximálně 50 kg není součástí dokumentace. Patky jsou v úseku 0,903 40 až 1,103 00 km na ose 17B. Jsou navrženy podél stezky, vedle zapuštěných betonových obrubníků 10/25/100 +0 cm. V rámci realizace patek je nutné nejdříve odtěžit kamenný zához v místě patek. Prostor nad patkou pak bude odlážděn lomovým kamenem do betonového lože v tloušťce 0,15 m. Odláždění svahu je z lomového kamene tloušťky 0,2 m, šířky cca 1,5 m, a délky 1,0 m.

**Správcem VVT Svatka IDVT 10100010 je Povodí Moravy, s. p., závod Dyje, provoz Brno (K Povodí 10, 617 00 Brno - Komárov, úsekový technik [redacted] tel: [redacted] mob: [redacted] e-mail: [redacted].**

Stavbou nedojde k dotčení pozemků ani majetku ve správě Povodí Moravy, s. p.

Stavba se nachází ve stanoveném záplavovém území VVT Svatka.

Povodňové riziko je v lokalitě stanoveno na střední a vysoké ohrožení (dle schváleného plánu pro zvládání povodňových rizik).

Útvar povrchových vod: Svatka od hráze nádrže Brno po tok Svitava (ID VÚ: DYJ\_0490)

Útvar podzemních vod: Krystalinikum brněnské jednotky (ID ÚPZV: 65700)

**Stanovisko správce povodí a správce VVT Svratka IDVT 10100010**

Na základě ustanovení § 54 odst. 4 zákona č. 254/2001 Sb. o vodách a o změně některých zákonů (vodní zákon) vydává Povodí Moravy, s. p., jako správce povodí a správce toku následující

**s t a n o v i s k o :**

- a) Z hlediska zájmů daných platným Národním plánem povodí Dunaje a Plánem dílčího povodí Dyje (ustanovení § 24 až § 26 vodního zákona) je uvedený záměr možný, protože lze předpokládat, že záměrem nedojde ke zhoršení chemického stavu a ekologického stavu/potenciálu dotčených útvarů povrchových vod a chemického stavu a kvantitativního stavu útvarů podzemních vod, a že nebude znemožněno dosažení jejich dobrého stavu/potenciálu.

Z hlediska zájmů daných Plánem pro zvládání povodňových rizik v povodí Dunaje je uvedený záměr možný.

Toto hodnocení vychází z posouzení souladu daného záměru s výše uvedenými platnými dokumenty.

Předpokládáme, že uvedený záměr vzhledem ke svému charakteru, velikosti a dopadu nebude mít vliv na stav vodního útvaru a že současná míra povodňového nebezpečí a povodňového ohrožení nebude změněna.

- b) Z hlediska dalších zájmů chráněných zákonem č. 254/2001 Sb., o vodách a o změně některých zákonů, souhlasíme s uvedeným záměrem.

Naše stanovisko č. j. PM-172/2020/5203/Mi ze dne 14. 5. 2020 a v něm uvedené podmínky zůstávají nadále v platnosti.

Doba platnosti tohoto stanoviska je 2 roky, nebude-li využito pro vydání platného rozhodnutí nebo opatření vodoprávního nebo jiného správního úřadu.



vedoucí útvaru správy povodí

Na vědomí – Povodí Moravy, s. p., provoz Brno



