
**SMLOUVA O REALIZACI PŘEKLÁDKY
SÍTĚ ELEKTRONICKÝCH KOMUNIKACÍ
č. HK 2025_0016**

mezi

CETIN a.s.

a

obec Nové Hradý

CETIN a.s.

se sídlem Českomoravská 2510/19, Libeň, 190 00 Praha 9

IČO: 04084063

DIČ: CZ04084063

ID DS: qa7425t

zapsaná v obchodním rejstříku vedeném u Městského soudu v Praze pod sp. zn. B 20623
zastoupená na základě pověření Lubošem Minářem, supervizorem, VFS Čechy východ
bankovní spojení: PPF banka a.s.

číslo účtu: 2019160003/6000

(„**CETIN**“)

a

obec Nové Hradky

se sídlem Nové Hradky 123, 539 45 Nové Hradky

IČO: 00270598

ID DS: bvva46u

zastoupená Jaromírem Rabou, starostou

(„**Stavebník**“)

(CETIN a Stavebník dále společně jako „**Smluvní strany**“ a jednotlivě jako „**Smluvní strana**“)

VZHLEDEM K TOMU, ŽE:

- A) Společnost CETIN je podnikatelem dle Zákona o elektronických komunikacích a zajišťuje dle Zákona o elektronických komunikacích výstavbu a provoz sítí elektronických komunikací a je vlastníkem a provozovatelem Vedení a zařízení společnosti CETIN;
- B) Stavba vyvolala Překládku;
- C) Stavebník má zájem a přeje si, aby společnost CETIN zajistila Překládku,

uzavírají Smluvní strany níže uvedeného dne, měsíce a roku dle ust. § 1746 odst. 2 Občanského zákoníku a dle ust. § 104 odst. 17 Zákona o elektronických komunikacích tuto

**Smlouvu o realizaci překládky sítě elektronických komunikací
(„**Smlouva**“)**

DEFINICE

Výrazy označené ve Smlouvě počátečním velkým písmenem mají pro účely Smlouvy níže uvedený význam, není-li Smlouvou výslovně stanoveno jinak:

Faktura znamená daňový doklad s náležitostmi dle ust. § 435 Občanského zákoníku a s náležitostmi dle příslušných ustanovení ZDPH;

GDPR znamená Nařízení Evropského parlamentu a Rady (EU) č. 2016/679 ze dne 27. dubna 2016, o ochraně fyzických osob v souvislosti se zpracováním osobních údajů a o volném pohybu těchto údajů a o zrušení směrnice 95/46/ES (obecné nařízení o ochraně osobních údajů), které je účinné od 25. května 2018;

Občanský zákoník znamená zákon č. 89/2012 Sb., občanský zákoník, ve znění pozdějších předpisů;

Projekt znamená realizační projektovou dokumentaci Překládky, která je přílohou č. 1 Smlouvy;

Překládka znamená stavbu v k.ú. Nové Hrady u Skutče spočívající (i) ve změně trasy nebo místa umístění Vedení a zařízení společnosti CETIN, a/nebo (ii) v provedení zvýšené mechanické ochrany Vedení a zařízení společnosti CETIN v jeho stávající trase umístění, jejíž rozsah je specifikován v Projektu;

Příprava Překládky znamená přípravné činnosti s Překládkou související, nezbytné pro vlastní realizaci Překládky, a to zpracování Projektu a další činnosti uvedené v odst. 4.1 písmeno (a) Smlouvy;

Předpoklady pro realizaci Překládky znamená předpoklady určené v odst. 3.2 Smlouvy;

SEK znamená komunikační síť ve smyslu ust. § 2 odst. 2 písm. d) Zákona o elektronických komunikacích, tj. síť elektronických komunikací, kterou se rozumí přenosové systémy, popřípadě spojovací nebo směrovací zařízení a jiné prostředky, včetně prvků sítě, které nejsou aktivní, které umožňují přenos signálů po vedení, rádiovými, optickými nebo jinými elektromagnetickými prostředky, včetně družicových sítí, pevných sítí s komutací okruhů nebo paketů a mobilních zemských sítí, sítí pro rozvod elektrické energie v rozsahu, v jakém jsou používány pro přenos signálů, sítí pro rozhlasové a televizní vysílání a sítí kabelové televize, bez ohledu na druh přenášené informace;

Stavba znamená stavbu pod označením „Obecní objekty na hřišti Nové Hrady“, jejímž stavebníkem je Stavebník;

Stavební připravenost znamená stav Stavby, který stavebně a technicky umožňuje umístění překládané části SEK, zejména jsou dokončeny hrubé terénní úpravy v nové trase Vedení a zařízení společnosti CETIN, vyřezány dřeviny, odstraněny neprovozované inženýrské sítě a jiné další objekty v trase a terén je zarovnan do úrovně konečné nivelity;

Stavební zákon znamená zákon č. 283/2021 Sb., stavební zákon, ve znění pozdějších předpisů;

Vedení a zařízení společnosti CETIN znamená podzemní nebo nadzemní vedení komunikační sítě společnosti CETIN nebo telekomunikační zařízení společnosti CETIN;

Vyjádření o poloze sítě znamená „*Vyjádření o poloze sítě elektronických komunikací a Všeobecné podmínky ochrany sítě elektronických komunikací*“ ze dne 22. 5. 2023 vydané pod č.j. 147357/23, které si vyžádal a obdržel Stavebník;

Zákon o registru smluv znamená zákon č. 340/2015 Sb., o zvláštních podmínkách účinnosti některých smluv, uveřejňování těchto smluv a o registru smluv (zákon o registru smluv), ve znění pozdějších předpisů;

Zákon o vyvlastnění znamená zákon č. 184/2006 Sb., o odnětí nebo omezení vlastnického práva k pozemku nebo ke stavbě, v účinném znění;

ZDPH znamená zákon č. 235/2004 Sb., o dani z přidané hodnoty, ve znění pozdějších předpisů;

Zákon o elektronických komunikacích znamená zákon č. 127/2005 Sb., o elektronických komunikacích a o změně některých souvisejících zákonů (zákon o elektronických komunikacích), ve znění pozdějších předpisů.

1. ÚVODNÍ USTANOVENÍ

1.1. Společnost CETIN je vlastníkem SEK, jež má být přeložena na základě Smlouvy.

- 1.2. Stavebník dle Vyjádření o poloze sítě vyvolává Překládku dotčené části SEK dle ust. § 104 odst. 17 Zákona o elektronických komunikacích.
- 1.3. Překládka dle Smlouvy je vedena u společnosti CETIN pod označením „**VPIC Nové Hradý(UO),Obecní objekty**“.

2. PŘEDMĚT SMLOUVY

- 2.1. Předmětem Smlouvy je závazek společnosti CETIN zajistit Překládku a s ní související záležitosti v rozsahu Projektu a za podmínek stanovených Smlouvou a závazek Stavebníka, který Překládku vyvolal, společnosti CETIN uhradit všechny nezbytné náklady spojené s Překládkou, které by společnosti CETIN nevznikly, kdyby Překládka nebyla Stavebníkem vyvolána.

3. PŘEKLÁDKA A JEJÍ PODMÍNKY

- 3.1. Překládka bude realizována v rozsahu a na nemovitostech určených v Projektu.
- 3.2. Předpokladem pro realizaci Překládky je splnění každé z následujících podmínek:
 - a) pro stavbu Překládky je dle příslušných ustanovení Stavebního zákona vydáno povolení, povolení je pravomocné a společnosti CETIN bylo takové pravomocné povolení, včetně jeho grafické a dokladové části, předáno;
 - b) ve prospěch společnosti CETIN je zajištěno právo užívat nemovitosti dotčené Překládkou tak, že mezi společností CETIN a každým vlastníkem každé nemovitosti dotčené v souvislosti s Překládkou je uzavřena smlouva o smlouvě budoucí o zřízení služebnosti dle ust. § 104 odst. 3 Zákona o elektronických komunikacích nebo vzniklo společnosti CETIN oprávnění k užívání cizích nemovitostí dle ust. § 104a nebo je ve prospěch společnosti CETIN právo užívat nemovitosti dotčené Překládkou dle Zákona o vyvlastnění vyvlastněno.
- 3.3. Společnost CETIN nemá povinnost (i) zahájit provedení Překládky dříve, než nastaly Předpoklady pro realizaci Překládky a (ii) provést Překládku, nejsou-li splněny Předpoklady pro realizaci Překládky; bez zajištění Předpokladů pro realizaci Překládky nebude Překládka realizována.
- 3.4. Vlastníkem SEK, přeložené na základě Smlouvy, zůstává společnost CETIN.
- 3.5. Společnost CETIN je oprávněna realizaci Překládky pověřit jinou osobu. Je-li realizací Překládky a/nebo jednotlivými úkony Překládky pověřena jiná osoba, odpovídá společnost CETIN Stavebníkovi tak, jako by Překládku realizovala sama.

4. ZÁVAZKY SMLUVNÍCH STRAN

- 4.1. Společnost CETIN se zavazuje
 - a) před realizací Překládky:
 - (i) pokusit se uzavřít smlouvu o smlouvě budoucí o zřízení služebnosti s vlastníky Překládkou dotčených nemovitostí, tzn. prokazatelně učinit vlastníkům Překládkou dotčených nemovitostí návrh takové smlouvy.
 - b) po realizaci Překládky:
 - (i) zajistit pro své potřeby dokumentaci skutečného provedení Překládky; dokumentace skutečného provedení Překládky nebude dokumentací skutečného provedení s náležitostmi dle vyhlášky č. 131/2024 Sb., o dokumentaci staveb, v účinném znění;
 - (ii) zajistit vyhotovení geometrického plánu s vyznačením rozsahu služebnosti k Překládkou dotčeným nemovitostem;

- (iii) zajistit uzavření smluv o zřízení služebnosti s vlastníky Překládkou dotčených nemovitostí a vklad služebnosti dle smluv o zřízení služebnosti s vlastníky Překládkou dotčených nemovitostí do katastru nemovitostí.

4.2. Stavebník je povinen před realizací Překládky:

- a) plnit podmínky určené Vyjádřením o poloze sítě;
- b) po splnění Předpokladů pro realizaci Překládky, nejdříve však tři (3) měsíce od uzavření Smlouvy, vyzvat písemně společnost CETIN k realizaci Překládky a oznámit společnosti CETIN Stavební připravenost („**Kvalifikovaná výzva**“).

Práva a povinnosti z rozhodnutí o povolení záměru Městského úřadu Vysoké Mýto – rozhodnutí o umístění stavby „Obecní objekty na hřišti Nové Hradý“ č.j. MUVM/092044/2024 ze dne 4. 12. 2024, pravomocného dne 31.12.2024 („**Rozhodnutí**“), které je Přílohou č. 2 Smlouvy, a to (i) práva k umístění resp. přeložení veřejné komunikační sítě společnosti CETIN za podmínek v Rozhodnutí stanovených, a (ii) práva a povinnosti související, založená stanovisky dotčených orgánů státní správy, vlastníků a správců inženýrských sítí a účastníků řízení, tak jak jsou v Rozhodnutí výslovně uvedeny, svědčí ode dne právní moci Rozhodnutí společnosti CETIN.

4.3. Společnost CETIN se zavazuje zajistit realizaci Překládky do tří (3) měsíců ode dne, kdy bude splněna poslední ze všech následujících podmínek:

- a) společnosti CETIN je doručena Kvalifikovaná výzva;
- b) Stavebník splnil povinnosti dle odst. 4.2. Smlouvy.

4.4. Stavebník bere na vědomí, že mezi společnostmi CETIN a vlastníky Překládkou dotčených nemovitostí musí dojít s ohledem na ust. § 104 Zákona o elektronických komunikacích k úpravě vzájemných právních vztahů v podobě uzavření písemné smlouvy o budoucí smlouvě o zřízení služebnosti a po realizaci Překládky k uzavření smlouvy o zřízení služebnosti případně ke zřízení takového práva ve vyvlastňovacím řízení. Náhrady za zřízení služebností, které společnost CETIN vlastníkům Překládkou dotčených nemovitostí uhradí, bude Stavebník s ohledem na ust. § 104 odst. 17 Zákona o elektronických komunikacích povinen uhradit společnosti CETIN jako náklady vzniklé společnosti CETIN v souvislosti s Překládkou. Stejně tak bude Stavebník povinen uhradit společnosti CETIN náklady za uhrazení správních poplatků za vklad služebností do katastru nemovitostí, případně náklady vzniklé společnosti CETIN v souvislosti s vyvlastňovacím řízením.

4.5. Stavebník se zavazuje poskytnout společnosti CETIN při uzavírání smluv o budoucí smlouvě o zřízení služebnosti a po realizaci Překládky při uzavírání smluv o zřízení služebnosti potřebnou součinnost.

4.6. Jakákoliv lhůta určená společnosti CETIN Smlouvou k realizaci Překládky se prodlužuje o dobu, po kterou je v prodlení Stavebník s plněním povinností dle Smlouvy a/nebo po kterou byla realizace Překládky přerušena nebo nemohla být zahájena z důvodu nikoliv na straně společnosti CETIN, a o další dobu, o kterou je lhůtu k realizaci Překládky třeba prodloužit v důsledku prodlení Stavebníka.

4.7. Dnem ukončení realizace Překládky je den, kdy je Stavebníkovi odesláno na adresu uvedenou v hlavičce Smlouvy nebo na adresu elektronické pošty určenou v odst. 8.2. Smlouvy oznámení o ukončení realizace Překládky.

5. NÁKLADY SPOJENÉ S PŘEKLÁDKOU

5.1. Stavebník je dle ust. § 104 odst. 17 Zákona o elektronických komunikacích povinen nést náklady Překládky dotčeného úseku SEK, přičemž takovými náklady jsou všechny nezbytné náklady vlastníka SEK, které by mu nevznikly, kdyby Překládka nebyla Stavebníkem vyvolána.

- 5.2. Výše nákladů Překládky stanovených na základě Projektu činí ke dni uzavření Smlouvy **345 926,- Kč** (slovy: tři sta čtyřicet pět tisíc devět set dvacet šest korun českých). Specifikace těchto nákladů je uvedena v Projektu. Překládka dle Zákona o elektronických komunikacích je mimo předmět daně z přidané hodnoty.
- 5.3. V případě, že v souvislosti s realizací Překládky společností CETIN vzniknou další nezbytné náklady na Překládku, které nejsou vyčísleny v odst. 5.2. Smlouvy, se Stavebník zavazuje je společností CETIN uhradit.

Může se jednat zejména, nikoliv však výlučně o:

- a) náklady na náhrady za omezení vlastnického práva vlastníkům Překládkou dotčených nemovitostí dle uzavřených smluv o služebnosti a/nebo dle pravomocného rozhodnutí příslušného vyvlastňovacího úřadu o omezení vlastnického práva zřízením služebnosti rozhodnutím,
 - b) náklady související se zrušením a následným výmazem služebnosti (vázaností) na nemovitostech dotčených původní, překládanou SEK) z katastru nemovitostí,
 - c) náklady na náhrady za omezené užívání lesního a půdního fondu včetně nákladů na vypracování výpočtu,
 - d) hydrogeologický, geologický, dendrologický a ostatní odborné posudky zpracované subjekty k tomu určenými,
 - e) náklady na koordinační výkresy, povodňové plány a zaměření, vyžadované dotčenými subjekty,
 - f) náklady na identifikaci parcel,
 - g) náklady na správní poplatky dle zákona č. 634/2004 Sb. o správních poplatcích, v účinném znění, které vzniknou společnosti CETIN v důsledku získávání potřebných správních rozhodnutí – povolení, které jsou nezbytné k realizaci Překládky,
 - h) náklady související se zvláštním užíváním veřejného prostranství, vyměřené v souvislosti s realizací Překládky podle zákona č. 565/1990 Sb., o místních poplatcích v účinném znění,
 - i) náklady související se zvláštním užíváním dle ust. § 25 zákona č. 13/1997 Sb., o pozemních komunikacích, v účinném znění,
 - j) náklady na peněžité plnění plynoucí z nájemních smluv, jejichž uzavření je nutné pro realizaci Překládky,
 - k) náklady související s majetkovými újmami, způsobenými na zemědělských plodinách v souvislosti s realizací Překládky,
 - l) náklady na ochranu komunikačních vedení a zařízení před přepětím a nadproudem, včetně odborného výpočtu a návrhu,
 - m) náklady související se záchranným archeologickým dohledem.
- 5.4. Výše nákladů na Překládku uvedená v odst. 5.2. Smlouvy se změní písemným oznámením společnosti CETIN o změně výše nákladů na Překládku doručeným Stavebníkovi („**Oznámení o změně výše nákladů**“). Společnost CETIN je oprávněna Oznámení o změně výše nákladů učinit v každém kalendářním roce, ve kterém je Smlouva účinná, vždy však pouze jednou (1) za příslušný kalendářní rok. Společnost CETIN není povinna za trvání účinnosti Smlouvy učinit žádné Oznámení o změně výše nákladů.

6. PLATEBNÍ PODMÍNKY

- 6.1. Náklady spojené s Překládkou ve výši skutečně provedených prací a skutečně vynaložených nákladů dle odst. 5.2. a/nebo odst. 5.4. Smlouvy je Stavebník povinen uhradit na základě jednotlivých daňových dokladů. Faktury k úhradě nákladů souvisejících s Překládkou bude společností CETIN vystavena do patnácti (15) dnů od ukončení realizace Překládky dle odst. 4.7 Smlouvy.

- 6.2. Náklady společnosti CETIN uvedené v odst. 5.3. Smlouvy budou hrazeny Stavebníkem odděleně na základě samostatných Faktur vystavených společností CETIN.
- 6.3. Jakoukoliv Fakturu vystavenou společností CETIN dle Smlouvy a v souladu se Smlouvou je Stavebník povinen uhradit ve lhůtě třiceti (30) dnů ode dne doručení Faktury.
- 6.4. Faktury budou Stavebníkovi zasílány na adresu Stavebníka uvedenou v hlavičce Smlouvy, do datové schránky Stavebníka nebo elektronicky na adresu: obec@obecnovehrady.cz. Daňový doklad zaslaný na adresu elektronické pošty určenou v předchozí větě musí obsahovat zaručený elektronický podpis nebo být zabezpečen jakýmkoliv jiným certifikátem uznávaným právním řádem České republiky.
- 6.5. Náklady dle Smlouvy budou Stavebníkem hrazeny na účet společnosti CETIN určený na Faktuře.
- 6.6. Stavebník se dostane do prodlení s uhrazením Faktury, pokud řádně a v souladu se Smlouvou účtovaná částka nebude nejpozději poslední den splatnosti Faktury připsána ve prospěch účtu společnosti CETIN.

7. SANKCE

- 7.1. Pro případ, že Stavebník bude v prodlení s úhradou některé částky, k jejíž úhradě je dle Smlouvy povinen, je povinen uhradit společnosti CETIN smluvní pokutu ve výši 0,3 % z dlužné částky za každý započatý den prodlení.
- 7.2. Smluvní pokuta je splatná do deseti (10) dnů ode dne doručení písemné výzvy příslušné Smluvní straně k její úhradě.
- 7.3. Zaplacením smluvní pokuty dle Smlouvy není dotčen nárok společnosti CETIN na náhradu skutečné škody a ušlého zisku v celém rozsahu způsobené škody.

8. KONTAKTNÍ A ODPOVĚDNÉ OSOBY SMLUVNÍCH STRAN

- 8.1. Za společnost CETIN:

ve věcech smluvních: Hana Holušová
funkce: specialista pro výstavbu sítě
tel.: 720 752 377, e-mail: hana.holusova@cetin.cz

ve věcech technických: Tomáš Pekař
funkce: senior specialista pro výstavbu sítě
tel.: 602 120 786, e-mail: tomas.pekar@cetin.cz

- 8.2. Za Stavebníka:

ve věcech smluvních: Jaromír Raba
funkce: starosta obce
tel. 724/764588, e-mail: obec@obecnovehrady.cz

ve věcech technických: Jaromír Raba
funkce: starosta obce
tel. 724764588, e-mail: obec@obecnovehrady.cz

- 8.3. Kontaktní osobu má Smluvní strana právo kdykoli změnit, a to písemným oznámením, doručeným druhé Smluvní straně. Změna je účinná doručením druhé Smluvní straně, ledaže Smluvní strana v oznámení uvedla pozdější datum účinnosti změny.

Pro vyloučení pochybností Smluvní strany ujednávají, že je-li v téže věci určeno více kontaktních osob, jedná každá samostatně, ledaže je Smlouvou určeno jinak.

9. Odstoupení od Smlouvy

9.1. Smlouvu lze zrušit:

- (a) písemnou dohodou Smluvních stran;
- (b) odstoupením z důvodů a za podmínek stanovených Smlouvou.

9.2. Společnost CETIN má právo, aniž by tím omezila jakékoliv své jiné právo nebo možnost nápravy dle Smlouvy, odstoupit od Smlouvy s účinky ex nunc:

- a) je-li Stavebník v prodlení se splněním kterékoliv povinnosti dle Smlouvy a takové prodlení trvá déle než šedesát (60) Dnů,
- b) je-li Stavebník v prodlení s úhradou jakékoliv platby dle Smlouvy, a toto prodlení trvá déle než třicet (30) Dnů.

Společnost CETIN je oprávněna, aniž by tím omezila jakákoli svá jiná práva nebo možnosti nápravy dle Smlouvy, odstoupit od Smlouvy tím, že doručí Stavebníkovi písemné oznámení o odstoupení. Odstoupení je účinné okamžikem jeho doručení Stavebníkovi, není-li v odstoupení určeno pozdější datum jeho účinnosti.

9.3. Odstoupí-li společnost CETIN od Smlouvy dle odst. 9.2. Smlouvy, je Stavebník povinen uhradit společnosti CETIN veškeré náklady společnosti CETIN již vzniklé v souvislosti s plněním ze Smlouvy.

9.4. Pokud Smluvní strany ujednávají, že odstoupit od Smlouvy lze pouze způsobem a z důvodů určených ve Smlouvě, čímž Smluvní strany výslovně vylučují příslušná ustanovení Občanského zákoníku, která upravují možnosti odstoupení od Smlouvy.

9.5. Odstoupením od Smlouvy nezanikají zejména případné nároky na zaplacení úroků z prodlení, smluvních pokut, náhradu škody a dalších nákladů vzniklých na základě Smlouvy či v souvislosti s ní; dále nezanikají ustanovení Smlouvy, která vzhledem ke své povaze mají trvat i po pozbytí účinnosti Smlouvy.

10. Rozvazovací podmínka

10.1. Kvalifikovaná výzva musí být doručena společnosti CETIN nejpozději do dvou (2) let od uzavření Smlouvy. Marré uplynutí této lhůty je rozvazovací podmínkou platnosti a účinnosti Smlouvy dle ust. § 548 odst. 2 Občanského zákoníku.

10.2. Smlouva pozbude účinnosti dnem následujícím po uplynutí dvou (2) let od uzavření Smlouvy, aniž by v této lhůtě byla společnosti CETIN doručena řádná Kvalifikovaná výzva.

10.3. Pozbude-li Smlouva účinnosti rozvazovací podmínkou, je Stavebník povinen uhradit společnosti CETIN veškeré náklady společnosti CETIN již vzniklé v souvislosti s plněním ze Smlouvy. Stavebník souhlasí s tím, že společnost CETIN provede na náklad Stavebníka veškeré nezbytné práce, které zajistí funkčnost a ochranu stavbou či dosavadní činností dotčené části SEK a dále veškeré činnosti a právní jednání, která jsou nezbytná k zajištění souladnosti umístění SEK s veřejnými a soukromými oprávněními společnosti CETIN k SEK. Náklady dle předchozí věty uhradí Stavebník společnosti CETIN do třiceti (30) dnů od vystavení Faktury.

10.4. Pozbytím účinnosti Smlouvy touto rozvazovací podmínkou nezanikají případné nároky Smluvních stran na zaplacení úroků z prodlení, smluvních pokut, náhradu škody a dalších nákladů vzniklých na základě Smlouvy či v souvislosti s ní; dále nezanikají ustanovení Smlouvy, která vzhledem ke své povaze mají trvat i po zániku Smlouvy.

11. OCHRANA OSOBNÍCH ÚDAJŮ

- 11.1. Za účelem plnění práv a povinností vyplývajících ze Smlouvy nebo vzniklých v souvislosti se Smlouvou si Smluvní strany navzájem předávají nebo mohou předávat osobní údaje („**Osobní údaje**“) ve smyslu čl. 4 odst. 1 GDPR subjektů údajů, kterými jsou zejména zástupci, zaměstnanci nebo zákazníci druhé Smluvní strany či jiné osoby pověřené druhou Smluvní stranou k výkonu či plnění práv a povinností vyplývajících ze Smlouvy nebo vzniklých v souvislosti se Smlouvou. Přijímající Smluvní strana je tak vzhledem k předávaným Osobním údajům v pozici správce.
- 11.2. Účelem předání Osobních údajů je plnění Smlouvy. Smluvní strany prohlašují, že předávané Osobní údaje budou zpracovávat pouze k naplnění tohoto účelu, a to v souladu s platnými právními předpisy, zejména v souladu s GDPR.
- 11.3. Smluvní strany prohlašují, že pro předání Osobních údajů druhé Smluvní straně disponují platným právním titulem v souladu s čl. 6 odst. 1 GDPR.
- 11.4. Smluvní strany berou na vědomí, že za účelem plnění Smlouvy může docházet k předání Osobních údajů z přijímající Smluvní strany třetí osobě, zejména osobě, prostřednictvím které přijímající Smluvní strana vykonává či plní práva a povinnosti vyplývající ze Smlouvy nebo vzniklá v souvislosti se Smlouvou. Za plnění povinností ze Smlouvy se považuje zejména provádění Překládky a s ní souvisejících záležitostí v rozsahu a za podmínek stanovených Smlouvou.
- 11.5. Předávající Smluvní strana zajistila nebo zajistí splnění veškerých zákonných podmínek nezbytných pro předání Osobních údajů vůči subjektům údajů, zejména informuje subjekty údajů o skutečnosti, že došlo k předání konkrétních Osobních údajů přijímající Smluvní straně, a to za účelem plnění Smlouvy. V případě, že přijímající Smluvní stranou je společnost CETIN, předávající Smluvní strana seznámí subjekty údajů rovněž i s podmínkami zpracování Osobních údajů, včetně rozsahu zvláštních práv subjektu údajů, které jsou uvedeny v Zásadách zpracování osobních údajů dostupných na adrese <https://www.cetin.cz/zasady-ochrany-osobnich-udaju>. Splnění povinností uvedené v tomto odstavci je předávající Smluvní strana povinna přijímající Smluvní straně na výzvu písemně doložit.

12. ZÁVĚREČNÁ USTANOVENÍ

- 12.1. Smlouva nabývá platnosti a účinnosti dnem jejího uzavření.
- 12.2. Vztahy ze Smlouvy vyplývající i vztahy Smlouvou neupravené se řídí právním řádem České republiky, zejména Občanským zákoníkem a Zákonem o elektronických komunikacích. Smluvní strany se zavazují vyvinout maximální úsilí k odstranění vzájemných sporů, vzniklých na základě Smlouvy nebo v souvislosti se Smlouvou, a k jejich vyřešení zejména prostřednictvím jednání odpovědných osob nebo jiných pověřených subjektů. Nedohodnou-li se Smluvní strany na způsobu řešení vzájemného sporu, má každá ze Smluvních stran právo uplatnit svůj nárok u příslušného soudu České republiky.
- 12.3. Písemným stykem či pojmem „**písemně**“ se pro účely Smlouvy rozumí předání zpráv jedním z těchto způsobů:
- a) v listinné podobě;
 - b) datovou zprávou prostřednictvím informačního systému datových schránek;
 - c) e-mailovou zprávou podepsanou zaručeným elektronickým podpisem dle zákona č. 297/2016 Sb., o službách vytvářejících důvěru pro elektronické transakce, ve znění pozdějších předpisů;
 - d) e-mailovou zprávou zaslanou z adresy kontaktní osoby Smluvní strany na adresu kontaktní osoby druhé Smluvní strany, tak jak jsou určeny v čl. 8 Smlouvy.

Jednostranné právní jednání způsobující zánik Smlouvy (výpověď nebo odstoupení) musí mít podobu samostatně podepsaného dokumentu a musí být doručeno pouze prostřednictvím poskytovatele poštovních služeb, prostřednictvím informačního systému datových schránek nebo jako příloha e-mailové zprávy na adresu kontaktní osoby ve věcech smluvních dle čl. 8 Smlouvy a, jedná-li se o právní jednání doručované společnosti CETIN, současně na e-mailovou adresu contract_termination@cetin.cz.

- 12.4. Stavebník bere na vědomí a souhlasí s tím, že nad rámec ustanovení Smlouvy nebudou jakákoliv práva a povinnosti dovozovány z dosavadní či budoucí praxe zavedené mezi Smluvními stranami či zvyklostí zachovávaných obecně či v odvětví týkajícím se předmětu plnění Smlouvy, ledaže je ve Smlouvě výslovně sjednáno jinak. Vedle shora uvedeného si Smluvní strany potvrzují, že si nejsou vědomy žádných dosud mezi nimi zavedených obchodních zvyklostí či praxe.
- 12.5. Smlouva může být měněna a doplňována pouze písemně, právními jednáními výslovně označenými za dodatky ke Smlouvě podepsanými oprávněnými zástupci Smluvních stran na téže dokumentu, a to buď v listinné podobě nebo elektronicky; změna jinou formou je vyloučena. Odstoupit od Smlouvy lze pouze písemně. Smluvní strany ujednaly, že ustanovení první věty tohoto odstavce nebudou aplikovat na změny kontaktních osob dle čl. 8 Smlouvy a pro případ Oznámení o změně výše nákladů dle odst. 5.5 Smlouvy, kdy postačí písemné oznámení o změně druhé Smluvní straně.
- 12.6. Smluvní strany se dohodly na vyloučení aplikace následujících ustanovení Občanského zákoníku:
- a) § 557;
 - b) § 1767 odst. 2;
 - c) § 1740 odst. 2 druhá věta a odst. 3;
 - d) § 1743; a
 - e) § 2002 a § 2003.
- 12.7. Smluvní strany na sebe v souladu s ust. § 1765 odst. 2 Občanského zákoníku přebírají nebezpečí změny okolností.
- 12.8. S odkazem na příslušná ustanovení Občanského zákoníku, zejména ust. § 1881 a § 1895 Občanského zákoníku, není Stavebník oprávněn převést či postoupit Smlouvu ani jakákoliv svá práva nebo povinnosti ze Smlouvy nebo z její části třetí osobě bez předchozího písemného souhlasu společnosti CETIN.
- 12.9. Smlouva obsahuje úplné ujednání o předmětu Smlouvy a všech náležitostech, které Smluvní strany měly a chtěly ve Smlouvě ujednat, a které považují za důležité pro závaznost Smlouvy. Žádný projev Smluvních stran učiněný při jednání o Smlouvě ani projev učiněný po uzavření Smlouvy nesmí být vykládán v rozporu s výslovnými ustanoveními Smlouvy a nezakládá žádný závazek žádné ze Smluvních stran. V případě rozporu mezi ustanoveními Smlouvy a jejími přílohami, převládá text Smlouvy.
- 12.10. Smluvní strany souhlasí a potvrzují si, že údaje uvedené ve Smlouvě nejsou předmětem obchodního tajemství a zároveň nejsou informacemi požívajícími ochrany důvěrnosti majetkových poměrů.
- 12.11. Společnost CETIN přijala a dodržuje interní korporátní compliance program navržený tak, aby byl zajištěn soulad činnosti společnosti CETIN s platnými a účinnými právními předpisy, pravidly etiky a morálky, a zahrnující opatření, jejichž cílem je předcházení a odhalování porušování uvedených předpisů a pravidel (program Corporate Compliance - <https://www.cetin.cz/corporate-compliance>).

Stavebník (a jakákoliv fyzická nebo právnická osoba, která s ním spolupracuje a kterou využívá pro plnění povinností z této Smlouvy nebo v souvislosti s jejím uzavřením a

realizací, tj. pracovníci, zástupci nebo externí spolupracovníci) ctí a dodržuje platné a účinné právní předpisy včetně mezinárodních smluv, základní morální a etické principy. Stavebník odmítá jakékoliv deliktní jednání a tohoto se zdržuje. Stavebník prohlašuje, že podle jeho nejlepšího vědomí a svědomí on ani žádný jeho pracovník, zástupce nebo externí spolupracovník neporušili v souvislosti s uzavřením této Smlouvy žádný platný a účinný právní předpis. Stavebník prohlašuje, že jeho činnost je legální a veškeré jeho prostředky pocházejí výhradně z legálních zdrojů.

Stavebník je povinen činit veškerá náležitá opatření a vyvíjet co největší úsilí, aby zabránil tomu, že on nebo jakýkoli jeho pracovník, zástupce nebo externí spolupracovník poruší v souvislosti s realizací této Smlouvy jakýkoliv platný a účinný právní předpis.

Aniž by byla dána jakákoli souvislost s předmětem činnosti dle této Smlouvy, Stavebník prohlašuje, že uplatňuje a bude uplatňovat veškerá náležitá opatření a že vyvíjí a bude vyvíjet co největší úsilí, aby v rámci jeho činnosti nebo zájmu nedošlo k jednání nebo situaci, která by způsobila takové významné ohrožení nebo narušení jeho reputace, jež by mohlo mít negativní dopad na reputaci s ním spolupracujících subjektů.

Vystupuje-li Stavebník pro společnost CETIN nebo jejím jménem, dává dodržování uvedených zásad najevo.

12.12. Smlouva je vyhotovena elektronicky nebo v listinné podobě, přičemž v takovém případě je Smlouva vyhotovena ve dvou (2) stejnopisech, z nichž každá Smluvní strana obdrží jedno (1) vyhotovení.

12.13. Stavebník potvrzuje, že ve smyslu ust. § 41 zákona č. 128/2000 S., o obcích (obecní zřízení), ve znění pozdějších předpisů, byly splněny veškeré podmínky stanovené tímto zákonem či jinými obecně závaznými právními předpisy, které jsou nezbytné k platnému uzavření Smlouvy.

12.14. Nedílnou součástí Smlouvy jsou následující Přílohy:

Příloha č. 1 - Projekt
Příloha č. 2 - Rozhodnutí

Doložka

Smlouva byla schválena Zastupitelstvem obce Nové Hradky na schůzi č. 2/2025 dne 9.4.2025.

V Praze dne

V Nových Hradech dne

Za CETIN:

Za Stavebníka:

Luboš Minář
supervizor, VFS Čechy východ
na základě pověření
CETIN a.s.




(podepsáno elektronicky)

Jaromír Raba
starosta

obec Nové Hradky

(podepsáno elektronicky)

SEZNAM LOMOVÝCH BODŮ (VÝKOP)		
PŘESNÁ TRASA BUDE URČENA PO PROVEDENÉ KOORDINACI S OSTATNÍMI SÍTĚMI V RÁMCI STAVBY		
	X	Y
1	-623684.1976	-1084524.8461
2	-623683.8767	-1084525.7701
3	-623684.3597	-1084528.5099
4	-623681.2093	-1084538.5901
5	-623684.2145	-1084546.3424
6	-623681.0681	-1084561.2316
7	-623682.3700	-1084571.4700
8	-623681.6022	-1084572.8457
9	-623679.4091	-1084577.3280
10	-623684.8172	-1084573.4554
11	-623695.6700	-1084577.9600
12	-623709.8629	-1084578.8852
13	-623716.7151	-1084578.8288
14	-623718.1468	-1084578.5582
15	-623717.0001	-1084574.6991

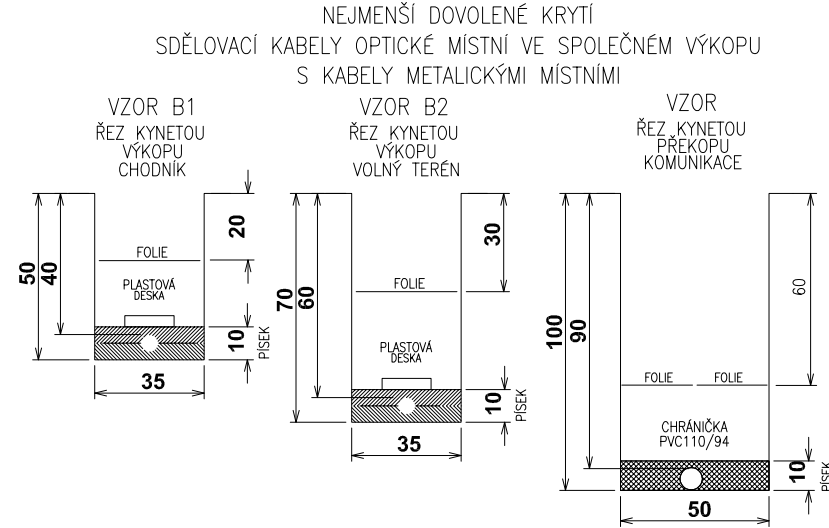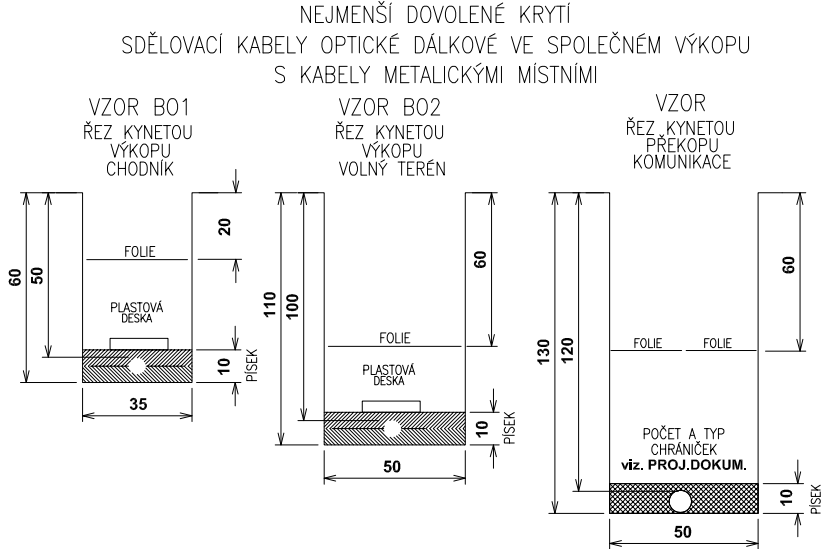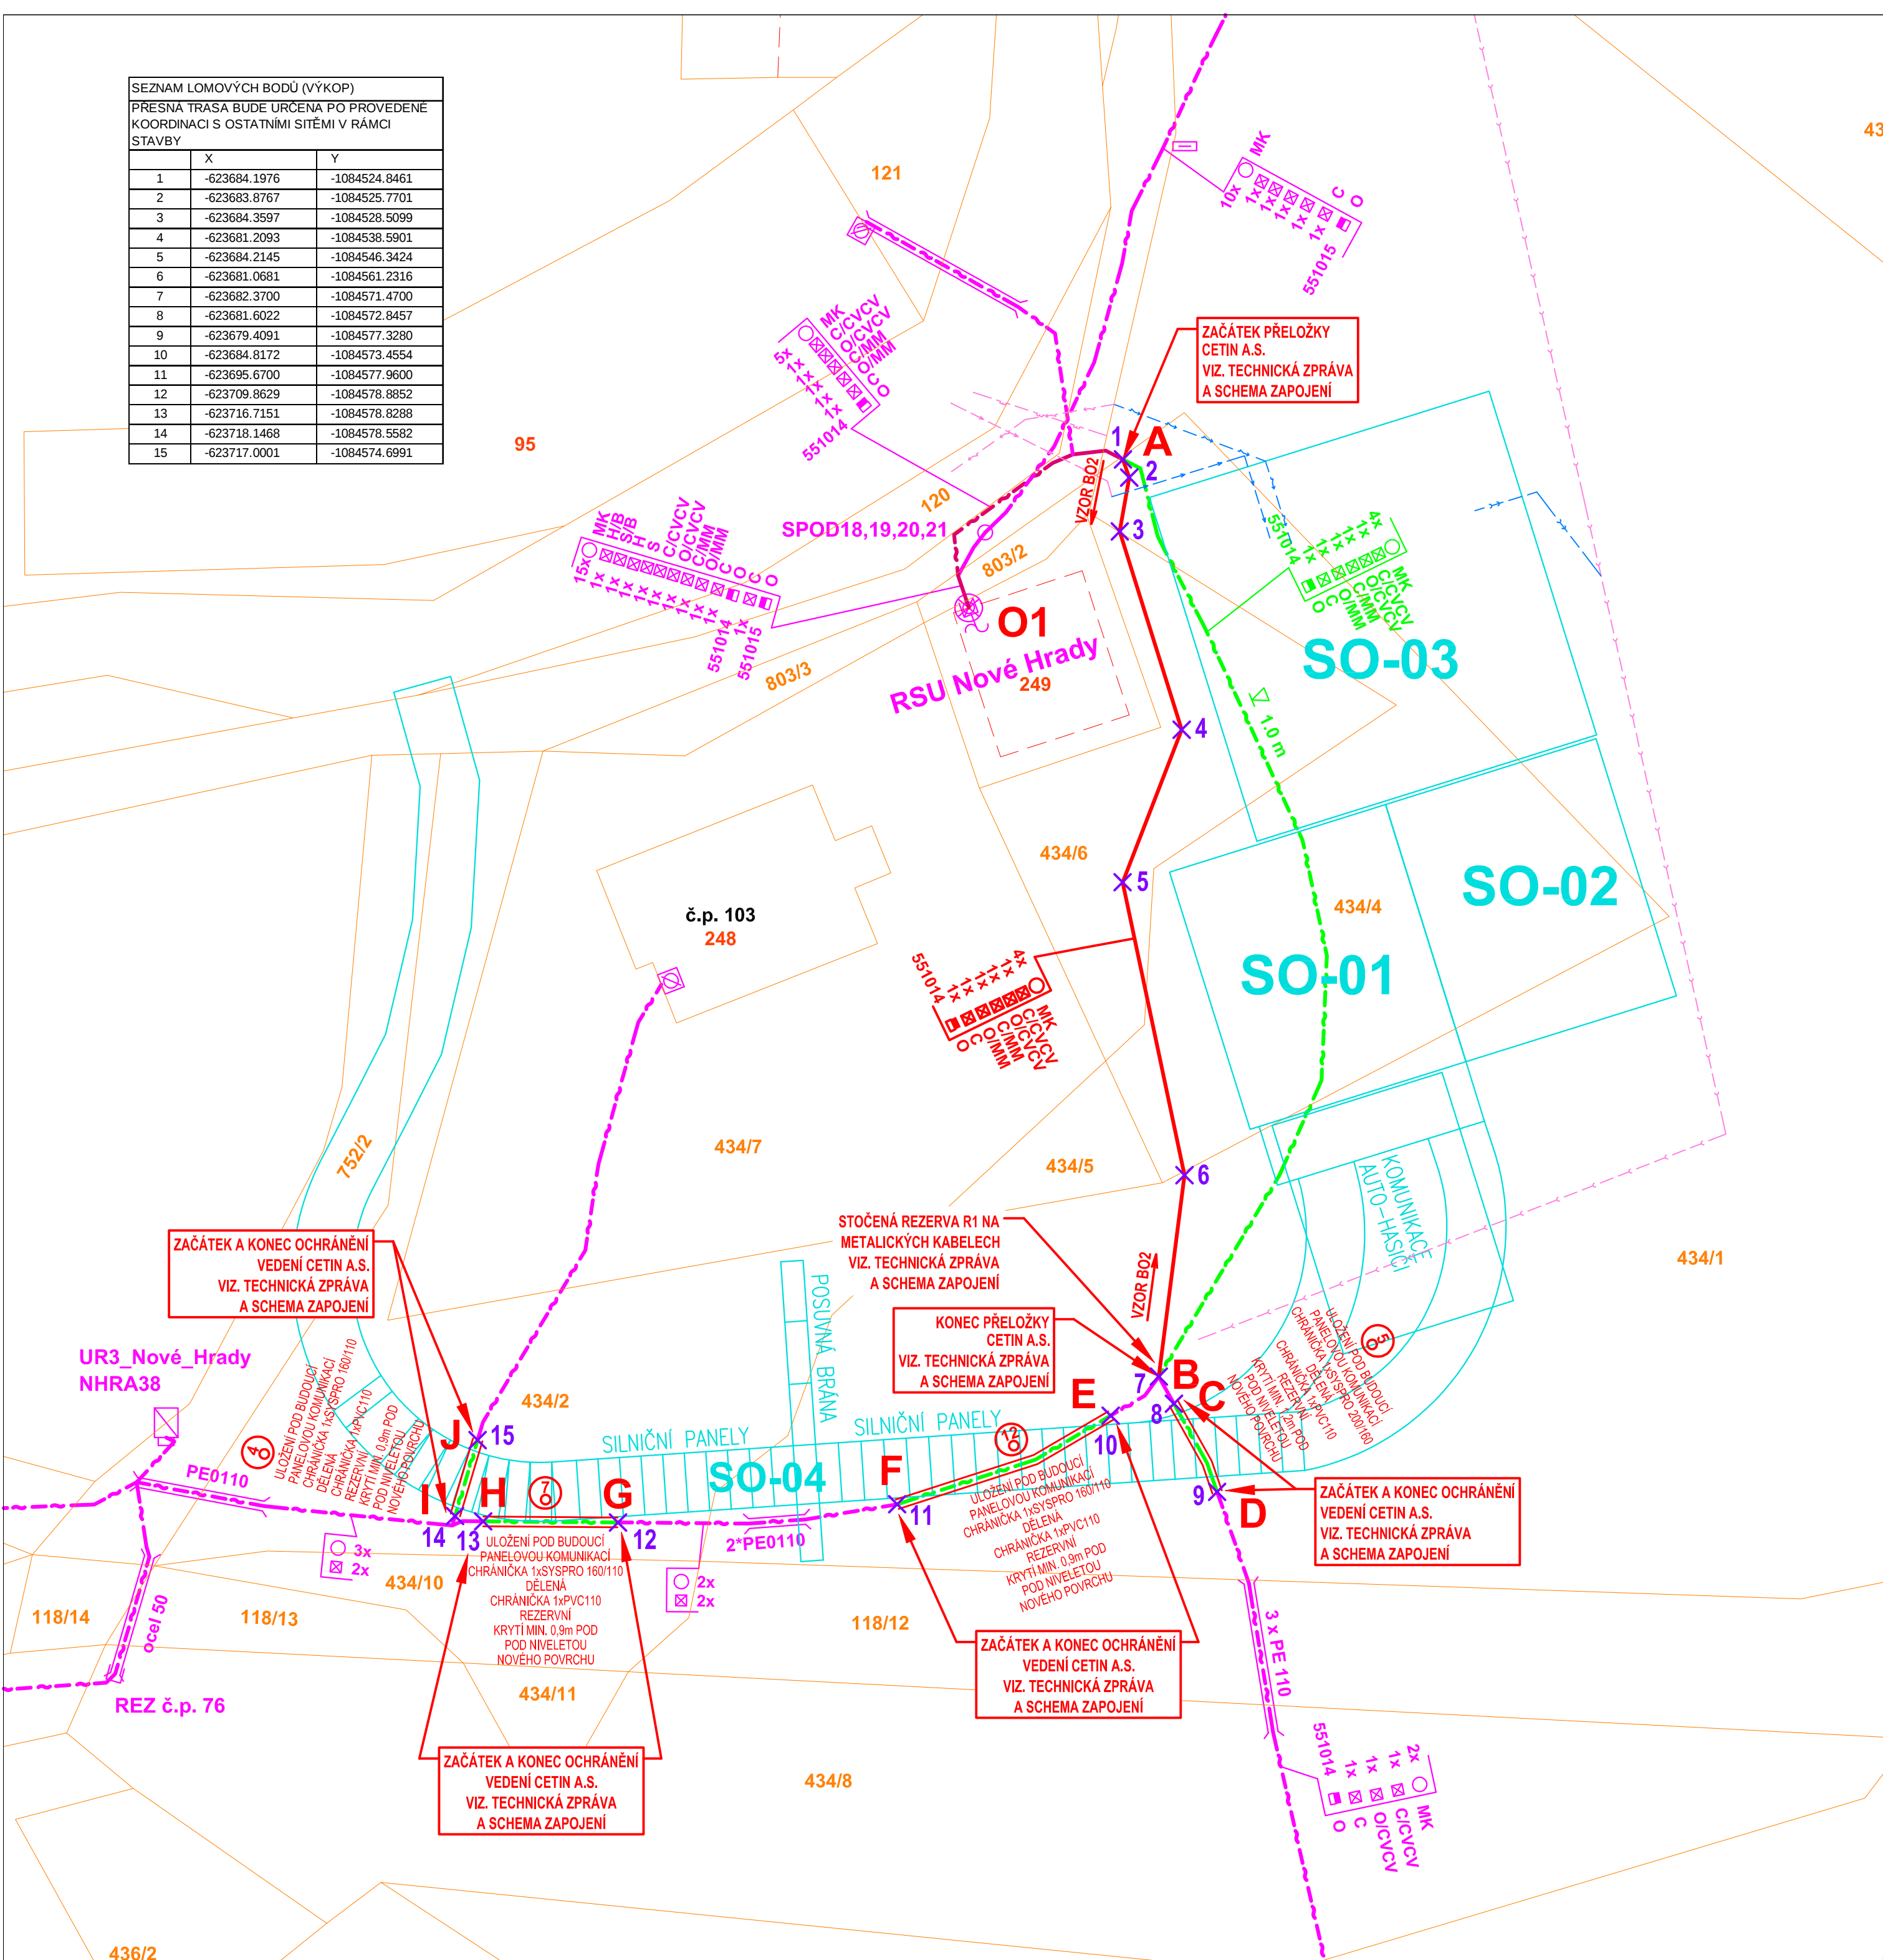

SEZNAM STAVEBNÍCH OBJEKTŮ:

- SO-01 garáž
- SO-02 terasa
- SO-03 sociální zázemí
- SO-04 napojení garáže, parkoviště u garáže, zpevnění komunikace, oplocení u garáže, brána v oplocení, poklop čerpacího zařízení a oprava sjezdu

LEGENDA INŽENÝRSKÝCH SÍTÍ STÁVAJÍCÍCH:

- PODZEMNÍ VEDENÍ VODOVOD
- PODZEMNÍ VEDENÍ KANALIZACE
- PODZEMNÍ VEDENÍ RWE NTL
- PODZEMNÍ VEDENÍ ČEZ NN

LEGENDA INŽENÝRSKÝCH SÍTÍ PROJEKTOVANÝCH: (SOUČÁST NOVÉ VÝSTAVBY):

- PODZEMNÍ VEDENÍ VAK VODOVOD
- PODZEMNÍ VEDENÍ KANALIZACE
- PODZEMNÍ VEDENÍ ČEZ NN

LEGENDA:

NOVÁ VÝSTAVBA

POZNÁMKA:

POKLÁDKU NOVÝCH TELEKOMUNIKAČNÍCH VEDENÍ NUTNO PROVÁDĚT V KOORDINACI S POKLÁDKOU OSTATNÍCH NOVÝCH INŽENÝRSKÝCH SÍTÍ A S VÝSTAVBOU NOVÝCH STAVEBNÍCH OBJEKTŮ.

ZHOTOVITEL STAVBY NOVÝCH SO JE POVINEN ZAJISTIT VYTÝČENÍ STÁVAJÍCÍCH SÍTÍ. PO DOBU STAVBY JE POVINEN V MÍSTĚCH VEDENÍ STÁVAJÍCÍCH A PŘELOŽENÝCH SÍTÍ ZAJISTIT DOSTATEČNOU OCHRANU TĚCHTO SÍTÍ PŘED POŠKOZENÍM V PŘÍPADĚ DOČASNĚ SNÍŽENÉHO KRYTÍ.

PŘED VLASTNÍ REALIZACÍ PROVĚŘIT, ZDA V DOBĚ OD ZPRACOVÁNÍ PROJEKTOVÉ DOKUMENTACE PŘELOŽKY A DOBOU REALIZACE STAVBY NEDOŠLO ZE STRANY SPOLEČNOSTI CETIN A.S. K ZAFOUKNUTÍ NOVÉHO OPTICKÉHO KABELU DO STÁVAJÍCÍCH TRUBEK HDPE.


LEGENDA INŽENÝRSKÝCH SÍTÍ CETIN a.s.:


- NAVRŽENÁ TRASA PŘELOŽKY ZEMNÍHO VEDENÍ
- STÁVAJÍCÍ TELEKOMUNIKAČNÍ SÍTĚ ZEMNÍ
- STÁVAJÍCÍ TELEKOMUNIKAČNÍ SÍTĚ ZEMNÍ - HLAVNÍ TRASA VYUŽÍVANÁ PRO PŘELOŽKU
- PŘEKLÁDANÉ, OCHRÁŇOVANÉ, RUŠENÉ TELEKOMUNIKAČNÍ VEDENÍ ZEMNÍ

POZNÁMKA:

PŘED ZAHÁJENÍM VÝKOPŮVÝCH PRACÍ PRO POKLÁDKU SĐELOVACÍCH KABELŮ JE NUTNO VYTÝČIT VEŠKERÉ PODZEMNÍ ZAŘÍZENÍ NACHÁZÍCÍ SE V ZÁJMOVÉ OBLASTI POKLÁDKY TĚCHTO SĐELOVACÍCH KABELŮ - SONDA MI A VYTÝČENÍM. NORMATIVNÍ ULOŽENÍ KABELU A TRUBEK HDPE V PŘEKOPECH A VÝKOPECH JE PATRNO NA TOMTO VÝKRESE.

ZAKRESLENÍ VEŠKERÝCH INŽ. SÍTÍ JE POUZE INFORMATIVNÍ. TRASA TLK. KABELU JE OKÓTOVÁNA POUZE ORIENTAČNĚ, SKUTEČNÁ TRASA BUDE STANOVENA V DOBĚ VÝSTAVBY NA ZÁKLADĚ PROVEDENÝCH SOND.

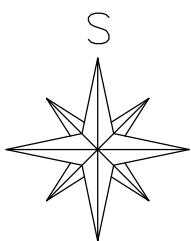

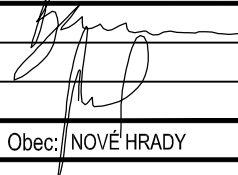
Generální projektant:		MATURA projektční kancelář CZ-NACE 711000 architektonická a inženýrské činnosti VRACLAV 189, 565 42 tel.: +420 602 118 509, email: jaron@matura@seznam.cz		MATURA projektční kancelář	
Zpracoval:	BULENA PETR			Ing. Stanislav Marhold	
Zodp. projektant:	ING. STANISLAV MARHOLD			CTI PROJEKT	
Technická kontrola:	ING. STANISLAV MARHOLD			V. Nezvala 1329, 565 01 Choceň IČO: 44462948 tel: 604 234 069, e-mail: projekt@ctiprojekt.cz	
Kraj: PARDUBICKÝ	Okres: ÚSTÍ NAD ORLICÍ	Obec: NOVÉ HRADY			
Investor: Obec Nové Hradky, Nové Hradky 123				Stupeň: RDS	
Akce: OBECNÍ OBJEKTY NA HRŠTI NOVÉ HRADY				Zak. č.: 1067	
Objekt: SO 05 Přeložka vedení CETIN				Arch. č.: 1067	
				Datum: 05/2023	
				Formát: 6 A4	
Obsah: SITUACE TRASY				Měř.: 1:250	
				Číslo příl. výkresu: D.5.2	
				Kóty: M	



Generální projektant:	MATURA, projektční kancelář Vratislavská 77, 602 01 Brno VRAČLAV 188, 565 42 tel.: +420 602 118 509, email: jaonimatura@seznam.cz	
Zpracoval:	BULENA PETR	
Zodp. projektant:	ING. STANISLAV MARHOLD	
Technická kontrola:	ING. STANISLAV MARHOLD	
Kraj: PAROUBICKÝ	Krsek: ÚSTÍ NAD ORLÍČÍ	Obec: NOVÉ HRADY
Investor:	Obec Nové Hradý, Nové Hradý 123	
Akce:	OBEENÍ OBJEKTY NA HŘIŠTI NOVÉ HRADY	
Objekt:	SO 05 Přeločka vedení CETIN	
Obsah:	SCHEMA ZAPOJENÍ SCHEMA PŘELOŽKY METALICKÝCH KABELŮ A TRUBEK HDPE	


Kabel: 551 014 - DKO KROUNA - NOVE HRADY (ON:27.08.2018 13:40:50)

(KROU:BS:1 - NHRA:BS:1) Stránka: [K] Provozní

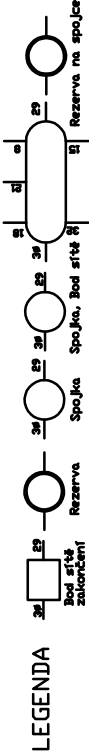

ÚSEK NHRA:BS:1-POSE:BS:1

BSKU:BS:1
Bor u Skutče-POSE18

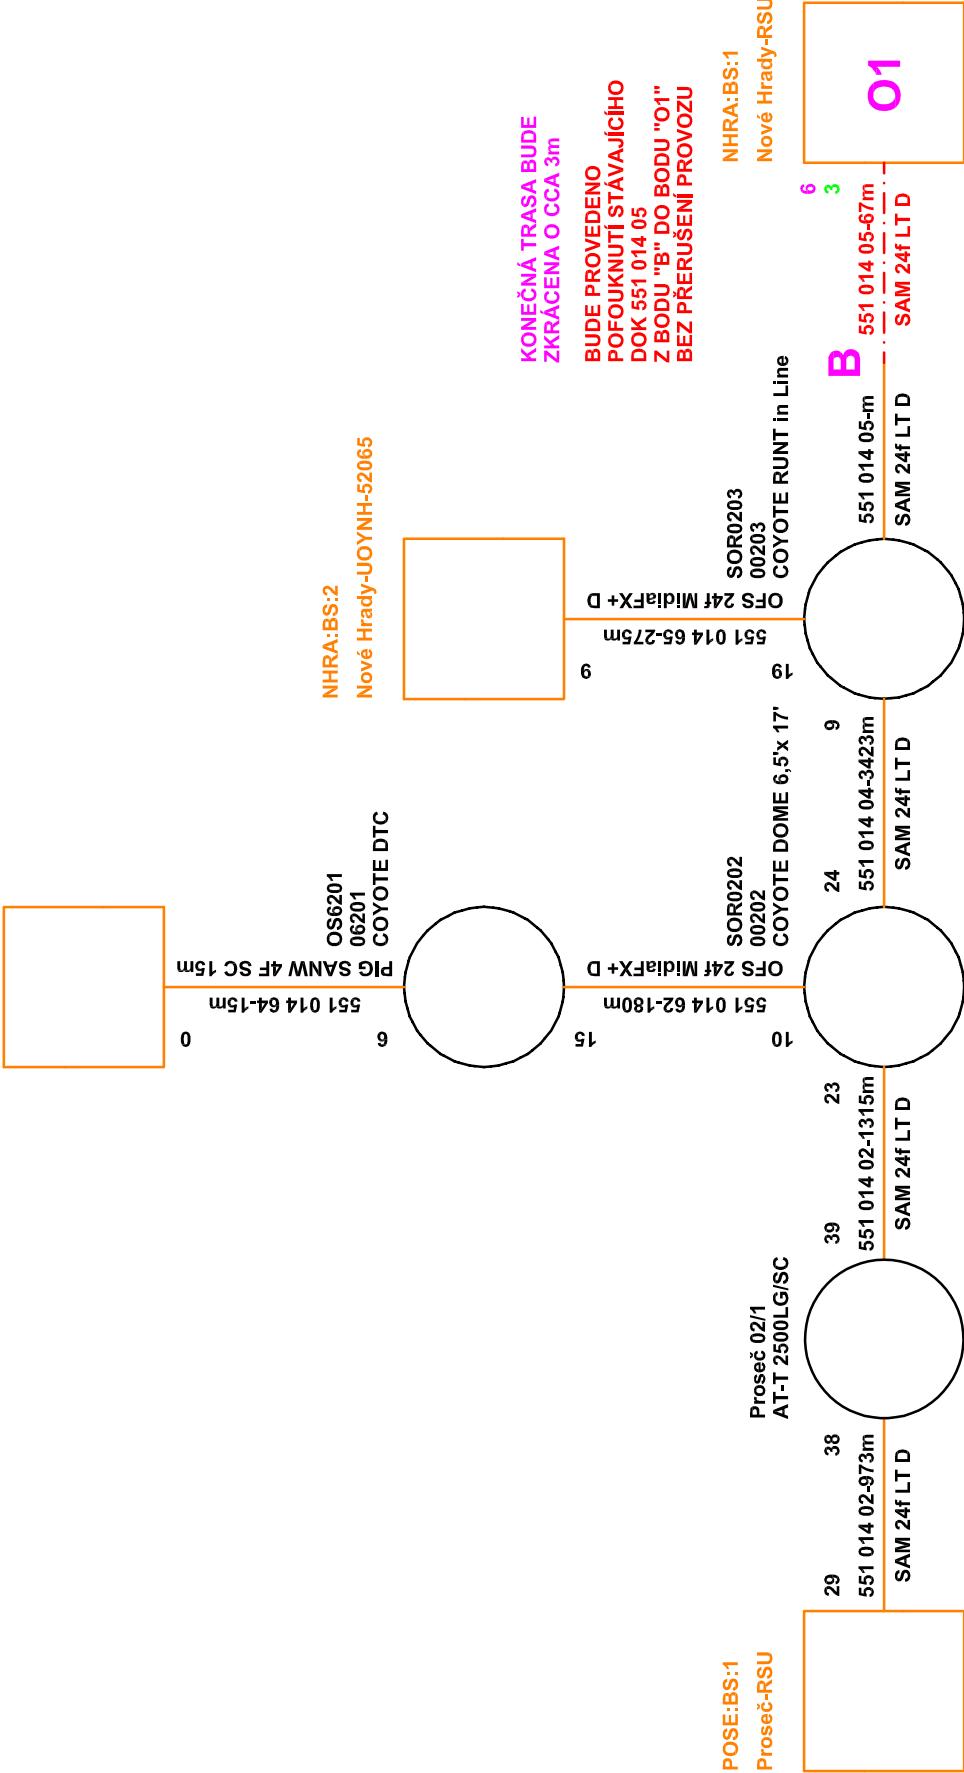

LEGENDA :

—

projektovaný telekomunikační kabel

- . - . -

přeložený telekomunikační kabel

- . - . -

překládaný telekomunikační kabel

- . - . -

rušený telekomunikační kabel

—

stávající telekomunikační kabel

—

stávající telekomunikační kabel mající vztah k přeložce

Generální projektant:	MATURA projektční kancelář CZ-NACE 711000 architektonické a inženýrské činnosti VRACLAV 188, 565 42 tel.: +420 602 118 509, email: jaronimatura@seznam.cz		MATURA projektční kancelář
Zpracoval:	BULENA PETR		Ing. Stanislav Marhold CTI PROJEKT V. Nezvala 1329, 565 01 Choceň IČO: 44462948 tel: 604 234 069, e-mail: projekt@ctiprojekt.cz
Zodp. projektant:	ING. STANISLAV MARHOLD		
Technická kontrola:	ING. STANISLAV MARHOLD		
Kraj: PARDUBICKÝ	Okres: ÚSTÍ NAD ORLÍČÍ	Obec: NOVÉ HRADY	
Investor: Obec Nové Hradý, Nové Hradý 123	Stupeň: RDS		
Akce:	Zak. č.: 1067		
	Arch. č.: 1067		
	Datum: 05/2023		
	Formát: 2 A4		
Obsah:	Měř.: --		Číslo příl. výkresu: D.5.4
SCHEMA ZAPOJENÍ SCHEMA PŘELOŽKY OPTICKÉHO KABELU DKO 551 014		Kóty: M	


Kabel: 551 014 - DKO KROUNA - NOVE HRADY (ON:27.08.2018 13:41:28)

(KROU:BS:1 - NHRA:BS:1) Stránka: [K] Provozní

ÚSEK NHRA:BS:1-POSE:BS:1


BSKU:BS:1

Bor u Skutče-POSE18

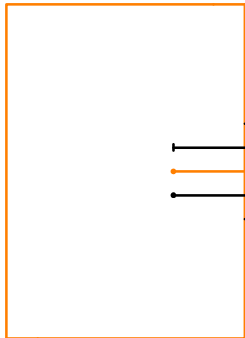

NHRA:BS:2


Nové Hradý-UOYNH-52065

 

**BUDE PROVEDENO
POFOUKNUTÍ STÁVAJÍCÍHO
DOK 551 014 05
Z BODŮ "B" DO BODU "O1"
BEZ PŘERUŠENÍ PROVOZU**

NHRA:BS:1

Nové Hradý-RSU

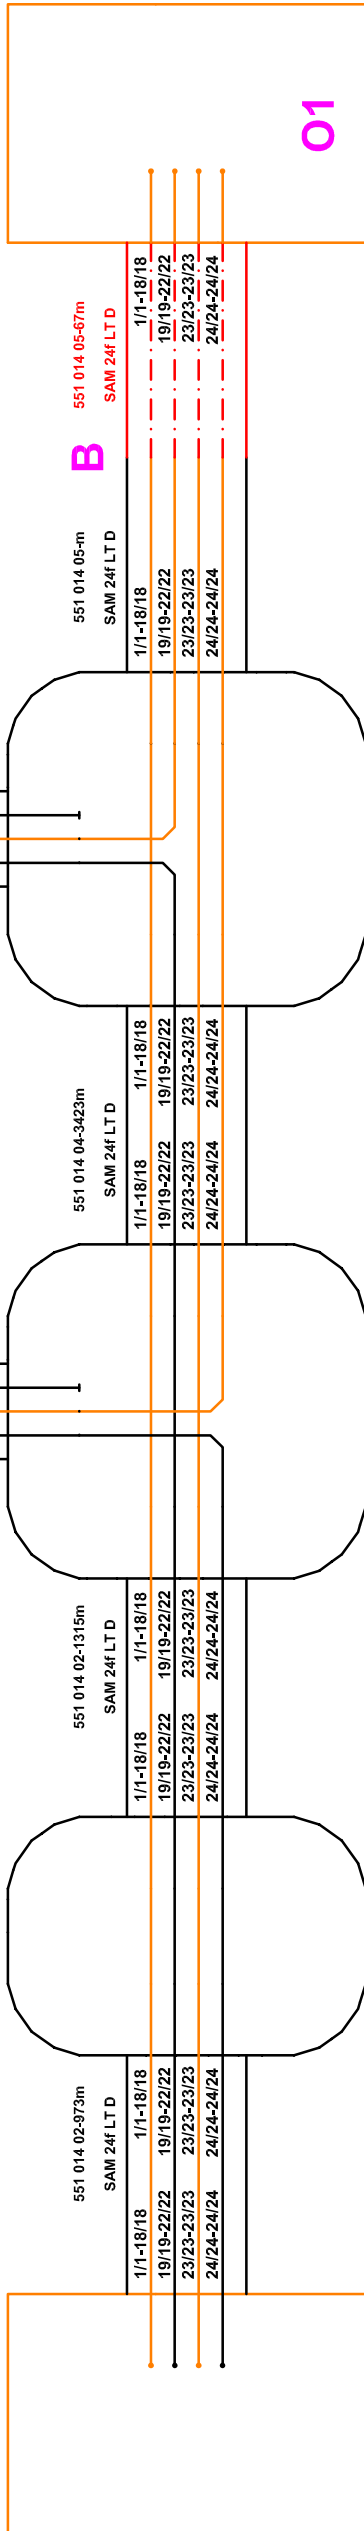

POSE:BS:1

Proseč-RSU

NHRA BS 1

1	2	3	4	5	6	7	8	9	10
11	12	13	14	15	16	17	18	19	20
21	22	23	24	25	26	27	28	29	30
31	32	33	34	35	36	37	38	39	40
41	42	43	44	45	46	47	48	49	50
51	52	53	54	55	56	57	58	59	60
61	62	63	64	65	66	67	68	69	70
71	72	73	74	75	76	77	78	79	80
81	82	83	84	85	86	87	88	89	90
91	92	93	94	95	96	97	98	99	100

ODF-72 E2000/APC - 1

551 015,551 014	1	- 21	551 015 001 LUZE:BS:1		
1	- 24	551 015 004	22	- 22	551 015 005 NHRA:BS:3
1	- 24	551 015 004	23	- 23	551 015 001 LUZE:BS:1
25	- 48	551 014 005	24	- 24	551 015 004 LEIN:BS:2
pozice kabel úšek směr					
1	- 21	551 015 001 LUZE:BS:1	25	- 25	551 014 002 POSE:BS:1
1	- 21	551 015 001 LUZE:BS:1	26	- 26	551 014 005 NHRA:BS:2
27	- 47	551 014 002 POSE:BS:1	27	- 47	551 014 002 POSE:BS:1
28	- 48	551 014 004 BSKU:BS:1	28	- 48	551 014 004 BSKU:BS:1

LEGENDA:

- projekovaný telekomunikační kabel
- - - přeložený telekomunikační kabel
- - - překládaný telekomunikační kabel
- - - rušený telekomunikační kabel
- stávající telekomunikační kabel

Generální projektant:	MATURA, projektční kancelář Česká republika, Středočeský územní úřad Vratislav 180, 556 02 IČO: 44462948 tel.: +420 602 118 500, email: jaonmatura@seznam.cz	
Zpracoval:	BULENA PETR	
Zodp. projektant:	ING. STANISLAV MARHOLD	
Technická kontrola:	ING. STANISLAV MARHOLD	
Kraj: PAROUBICKÝ	Okres: ÚSTÍ NAD ORLÍČÍ	
Investor:	Obec Nové Hradky, Nové Hradky 123	
Akce:	OBECNÍ OBJEKTY NA HŘIŠTI NOVÉ HRADKY	
Objekt:	SO 05 Přeložka vedení CETIN	
Obsah:	SCHEMA ZAPOJENÍ SCHEMA ROZVLÁKNĚNÍ OPTICKÉHO KABELU DKO 551 014	

PPD - Propočet projektové dokumentace

Položková databáze: 2025.03

Název stavby: OBECNÍ OBJEKTY NA HŘIŠTI NOVÉ HRADY

Rekapitulace nákladů:

PŘÍPRAVA	0,00 Kč
ZEMNÍ PRÁCE	151 293,24 Kč
MONTÁŽ	121 392,52 Kč
GEODETICKÉ PRÁCE PŘÍPRAVA	6 964,50 Kč
GEODETICKÉ PRÁCE REALIZACE	6 612,76 Kč
VĚCNÁ BŘEMENA PŘÍPRAVA	3 899,62 Kč
VĚCNÁ BŘEMENA REALIZACE	14 475,44 Kč
PROVOZNÍ PRÁCE	0,00 Kč
MATERIÁL DOD. CETIN	0,00 Kč
MATERIÁL VYŘAZENÝ	0,00 Kč
MATERIÁL ZHOTOVITELE - Vykazovaný	39 287,78 Kč
MATERIÁL ZHOTOVITELE - Nevykazovaný	0,00 Kč
POPLATKY	2 000,00 Kč

Celkové náklady: 345 926 Kč

STAVEBNÍ ČINNOST	322 028,24 Kč
NESTAVEBNÍ ČINNOST	23 897,62 Kč

Seznam položek

Číslo SAP	Stavební činnost	Název položky	Množství	Celková cena
ZEMNÍ PRÁCE				
954970 S	Pokládka PE nebo vrapované chráničky		29.00 m	712,82 Kč
952369 S	Pokládka žlabů ostatních		29.00 m	2 416,57 Kč
955265 S	Práce zemní pro podzemní tratě síťové		16420.50 m	16 420,50 Kč
Zvýšené náklady za výkop po stávajícím vedení bez jeho porušení - 89m				
955551 S	Prohloubení rýhy š. 35cm o hl.10cm		104.00 m	7 503,60 Kč
951549 S	Přesun lávky přechodové z ocelové desky		1.00 ks	49,16 Kč
955552 S	Rozšíření prohloubení výk.hl.10cm,š.10cm		104.00 m	2 212,08 Kč
952345 S	Rýha v trávě 35/70-100		98.00 m	44 949,66 Kč
954958 S	Rýha v trávě 35/70-100 rozšíření o 10 cm		110.50 m	14 545,12 Kč
952355 S	Rýha v trávě 50/110		101.00 m	61 183,78 Kč
955053 S	Vytyčení trasy v zastavěném terénu		77.00 m	1 135,75 Kč
951349 S	Zřízení a odstr.přech.lávky z ocel.desky		1.00 ks	164,20 Kč
MONTÁŽ				
955010 S	Demontáž úložné trubky		386.00 m	5 361,54 Kč
955030 S	Demontáž úložných kabelů do 50 XN		141.00 m	4 002,99 Kč
955029 S	Demontáž úložných kabelů do15 XN		134.00 m	3 162,40 Kč
952706 S	Instalace optického kabelu v budovách		10.00 m	496,60 Kč
958310 S	Měření oboustranné OTDR (1310, 1550 a 1625 nm) - stavba		24.00 ks	11 503,68 Kč
958314 S	Měření přímou metodou (1310, 1550 a 1625 nm) - stavba		24.00 ks	2 657,76 Kč
952649 S	Měření stejnosměrné během stavby- první čtyřka		4.00 ks	820,52 Kč
952650 S	Měření stejnosměrné během stavby - další čtyřka		106.00 ks	5 015,92 Kč

955268 S	Montáž podzemní tratě síťové metalické	6150.00 JV	6 150,00 Kč
	Finance na případné vícenáklady		
955945 S	Montáž spojky T (Y) (I)	1.00 ks	472,92 Kč
955284 S	Montáž spojky, redukce mechanické rozeb	5.00 ks	314,65 Kč
952602 S	Montáž trubky úložné	386.00 m	9 298,74 Kč
954990 S	Montáž úložných kabelů do 15 XN	134.00 m	3 607,28 Kč
954991 S	Montáž úložných kabelů do 50 XN	141.00 m	4 662,87 Kč
958325 S	Pofukování OK do 144 vl. do HDPE trubky	67.00 m	2 412,67 Kč
958592 S	Provádění PEW v maintenance window	1.00 ks	32 209,64 Kč
958557 S	Realizace optické akce-ostatní činnosti	1.00 ks	18 037,42 Kč
958469 S	Uvedení stavby do provozu	4674.00 JV	4 674,00 Kč
958556 S	Zpracování dok. skut. provedení nad 50 m do 1 km	2.00 ks	6 530,92 Kč
GEODETICKÉ PRÁCE PŘÍPRAVA			
956278	Předměření trasy do 100 m	1.00 ks	6 964,50 Kč
GEODETICKÉ PRÁCE REALIZACE			
956284 S	Zaměření trasy pro stavbu do 100m	1.00 ks	6 612,76 Kč
VĚCNÁ BŘEMENA PŘÍPRAVA			
955313	Uzavření sml. o SB o VBŘ	1.00 ks	3 899,62 Kč
VĚCNÁ BŘEMENA REALIZACE			
958747 S	Plán geom.pro VBŘ do 200m vč.(kus=100m)	1.00 ks	3 441,94 Kč
954830	Projednání Smlouvy o zřízení věcného břemene	4800.00 JV	4 800,00 Kč
	Náhrada vlastníkům za VBŘ		
955315	Uzavření sml.na zákl.SSB a přípr.vkl.VBŘ	1.00 ks	2 577,22 Kč
958085	Zajištění vkladu/výmazu věcného břemene do/z KN	1.00 ks	3 656,28 Kč
POPLATKY			
955367	Poplatky k podzemním tratím síť.metalic.	2000.00 JV	2 000,00 Kč
	Správní poplatek		

Limitka materiálu			
Číslo SAP	Stavební činnost	Název položky	Množství Celková cena
MATERIÁL ZHOTOVITELE - Vykazovaný			
303838 S	Deska krycí plast. 150x1000 mm		11.00 ks 232,98 Kč
303955 S	Deska krycí plast. 200x1000 mm		100.00 ks 2 788,00 Kč
303795 S	Fólie výstražná 220mm PE oranžová		113.00 m 465,56 Kč
303777 S	Fólie výstražná 80mm PE červenobílá		154.00 m 343,42 Kč
302550 S	Mini Marker 1401 3M Ball		14.00 ks 3 660,86 Kč
303003 S	Spojka trubky HDPE 40mm Plasson		5.00 ks 650,35 Kč
319184 S	Spona trubkySYSPRO		290.00 ks 10 393,60 Kč
319209 S	Trubka dělená SYSPRO 160/110		24.00 m 13 634,40 Kč
319210 S	Trubka dělená SYSPRO 200/160		5.00 m 4 220,85 Kč
302423 S	Trubka vrapovaná 110/94 s lankem		29.00 m 1 574,41 Kč
303465 S	Víčko plastové trubky 110/100 mm		8.00 ks 201,76 Kč
303643 S	Zámek trubky HDPE D 40mm		1.00 ks 1 121,59 Kč
MATERIÁL ZHOTOVITELE - Nevkazaný			
403175 S	Pěna montážní Soudal 300ml		2.00 ks 0,00 Kč

Městský úřad Vysoké Mýto
odbor stavebního úřadu a územního plánování, B. Smetany 92, Vysoké Mýto-Město,
PSČ 566 01

spis.zn.: MUV/054001/2024
č.j.: MUV/092044/2024
spis. znak 334.1
vyřizuje: Vobejdová
tel: 465 466 165

Vysoké Mýto, dne 4.12.2024



Městský úřad Vysoké Mýto
Odbor stavebního úřadu
a územního plánování
Toto rozhodnutí nabylo
právní moci

-1- dne: 31. 12. 2024
Písemnost předána k doručení dne: 4. 12. 2024
podpis dne: 15. 1. 2025

Obec Nové Hradý
Nové Hradý č.p. 123
539 45 Nové Hradý

ROZHODNUTÍ SPOLEČNÉ POVOLENÍ

Výroková část:

Městský úřad Vysoké Mýto, odbor stavebního úřadu a územního plánování, jako stavební úřad místně příslušný podle ustanovení § 11 odst. 1 zákona č. 500/2004 Sb., správní řád, ve znění pozdějších předpisů (dále jen „správní řád“), dle působnosti ve věcech stavebního řádu podle § 30 odst. 1. písm. f) a odst. 3 písm. a), ve smyslu § 330 odst. 1 a 3 zákona č. 283/2021 Sb. stavební zákon, ve znění pozdějších předpisů (dále jen „nový stavební zákon“), ve společném územním a stavebním řízení (dále jen „společné řízení“) posoudil podle § 94o zákona č. 183/2006 Sb., o územním plánování a stavebním řádu, ve znění účinném do 31.12.2023 (dále jen „stavební zákon“) žádost o vydání společného povolení, kterou dne 24.05.2024 podala

Obec Nové Hradý, IČO 00270598, Nové Hradý č.p. 123, 539 45 Nové Hradý

(dále jen "stavebník"), a na základě tohoto posouzení:

- I. Podle § 94p odst. 1 stavebního zákona a § 13a vyhlášky č. 503/2006 Sb., o podrobnější úpravě územního rozhodování, územního opatření a stavebního řádu

s c h v a l u j e s t a v e b n í z á m ě r

na stavbu:

Obecní objekty na hřišti Nové Hradý
SO - 01 Garáž pro hasičskou techniku, výstroj a materiál
SO - 02 Krytá terasa
SO - 03 Sociální zázemí pro hasičskou zbrojnicí
SO - 04 Komunikace
SO - 05 Přeložka vedení CETIN

(dále jen "stavba") na pozemku parc. č. 434/1 (ostatní plocha), parc. č. 434/2 (trvalý travní porost), parc.č. 434/3 (ostatní plocha), parc. č. 434/4 (ostatní plocha), parc. č. 434/6 (trvalý travní porost), parc. č. 752/2 (ostatní plocha) v katastrálním území Nové Hradý u Skutče.

Stavba obsahuje:

SO - 01 Garáž pro hasičskou techniku, výstroj a materiál (dále jen "garáž") je navržena jako objekt s jedním nadzemním podlažím, nepodsklepený, zastřešený střechou pultové konstrukce. Výška stavby je v úrovni 8,15 m od úrovně podlahy garáže, s osou hřebene v severním a jižním

směru. Garáž o obdélníkovém půdorysu s rozměrech 11,9 x 13,6 m bude umístěna na pozemcích 434/1 a 434/4 ve vzdálenosti 7,00 m od hranice se sousedním pozemkem st.p.č. 249, ve vzdálenosti 6,40 - 7,10 m od hranice se sousedním pozemkem p.č. 434/7, ve vzdálenosti 5,15 - 6,40 m od hranice s pozemkem p.č. 434/5, ve vzdálenosti 24,10 - 30,40 m od hranice s pozemkem p.č. 118/12 a ve vzdálenosti 45,05 - 54,15 m od hranice s pozemkem č. 434/3, vše v katastrálním území Nové Hradky u Skutče, jak je zakresleno na situačním výkresu v měřítku 1:250. K východní obvodové stěně garáže bude přistavěn SO - 02 Krytá terasa. K severní obvodové stěně garáže bude přistavěn SO - 03 Sociální zázemí pro hasičskou zbrojnici. Celková zastavěná plocha garáže je 162 m² a užitná plocha je 142 m².

Založení objektu bude na betonových základových pasech tl. 500 mm, na kterých bude provedena základová deska tl. 150 mm vyztuženou KARI sítí. Obvodové zdivo bude z pórobetonových tvárnic Ytong Standard 375 PDK tl. 400 mm na maltu pro tenké spáry a z keramických tvárnic Porotherm 38 EKO+ Profi Dryfix tl. 400 mm. Strop nad 1.NP je řešen jako podhled protipožární sádkokartonové konstrukce zavěšený na konstrukci krovu. Zastřešení objektu je navrženo pultovou střechou se sklonem střešní roviny 10° s hřebenem ve výšce 7,45 m od podlahy 1.NP (- 0,700). Střešní konstrukce je navržena z dřevěných příhradových vazníků. Střešní krytina bude ze sendvičových panelů Kingspan KS1000 RW tl. 140 mm s tepelně izolačním jádrem a povrchovým trapézovým plechem. Podlahy budou broušené drátkobetonové. Výplně otvorů - okna a vstupní dveře z plastových profilů, zasklené izolačním trojsklem. Mezi objekty SO - 01 a SO - 03 budou osazeny požární dveře šířky 1500 mm. V jižní obvodové stěně budou osazeny dvojice vjezdová vrata 3,7 x 4,5 m s elektrickým pojezdem. Vnitřní omítky vápenocementové, nebo sádrové. Vnější fasáda bude stěrková jemnozrnná hladká ve světlém odstínu. Stavba bude chráněna před bleskem hromosvodovou soustavou provedenou dle příslušných ČSN.

Vodou bude objekt zásoben pomocí vodovodní přípojky, která je již přivedena na pozemek stavebníka, ze stávající vodoměrné šachty ŠV1 bude vodovodní přípojka prodloužena do obecních objektů. Odpadní splaškové vody budou svedeny kanalizační přípojkou splaškové kanalizace do veřejné kanalizace s napojením na pozemku stavebníka. Dešťové vody budou vsakovány na pozemku stavby vsakovacími tunely (11 x AS-KRECHT) a rezervní retenční plochou (200 m²/60m³). Přívod elektrické energie bude zajištěn z elektrické rozvodné skříně umístěné v severozápadní části p.p.č. 434/1 v k.ú. Nové Hradky u Skutče, odkud bude vedeno domovní vedení NN do obecních objektů. Objekt nebude připojen k distribučnímu rozvodu plynu, který je přiveden do stávajícího plynoměrné skříně na hranici pozemku. Objekt nebude vytápěn, pouze v zimních měsících bude temperován na 10° pomocí tepelného čerpadla vzduch - vzduch. Ohřev TUV bude zajištěn elektrickými boilerly. Jako vnější zdroj požární vody bude sloužit podzemní hydrant v blízkosti obecních objektů. Dopravně bude garáž připojena na novou areálovou komunikaci SO - 04. Oplocení areálu je stávající.

SO - 02 Krytá terasa (dále jen "terasa") je navržena jako objekt s jedním nadzemním podlažím, částečně otevřený, nepodsklepený, zastřešený střechou pultové konstrukce. Výška stavby je v úrovni 6,00 m od úrovně podlahy terasy, s osou hřebene v severním a jižním směru. Terasa o obdélníkovém půdorysu s rozměrech 10,7 x 13,2 m bude umístěna na pozemcích p.č. 434/1 a 434/4 ve vzdálenosti 18,30 - 19,00 m od hranice se sousedním pozemkem p.č. 434/7, ve vzdálenosti 17,05 - 18,30 m od hranice s pozemkem p.č. 434/5, ve vzdálenosti 30,40 - 31,73 m od hranice s pozemkem p.č. 118/12 a ve vzdálenosti 34,35 - 43,45 m od hranice s pozemkem p.č. 434/3, vše v katastrálním území Nové Hradky u Skutče, jak je zakresleno na situačním výkresu v měřítku 1:250. K západní obvodové stěně terasy bude přistavěn SO - 01 Garáž pro hasičskou techniku, výstroj a materiál. K severní obvodové stěně terasy bude přistavěn SO - 03 Sociální zázemí pro hasičskou zbrojnici. Celková zastavěná plocha terasy je 146 m² a užitná plocha je 140 m².

Založení objektu bude na betonových základových pasech tl. 500 mm, na kterých bude provedena základová deska tl. 150 mm vyztuženou KARI sítí. Obvodové zdivo v neotevřené části terasy bude z pórobetonových tvárnic Ytong Standard 375 PDK tl. 400 mm na maltu pro tenké spáry a z keramických tvárnic Porotherm 38 EKO+ Profi Dryfix tl. 400 mm. Obvodové zdivo otevřené části terasy tvoří 9 dřevěných svislých sloupů 2x 220/220 mm v odstupové vzdálenosti 1280 mm, na kterých budou uloženy příhradové vazníky střechy. Strop nad 1.NP je řešen jako podhled protipožární sádkokartonové konstrukce zavěšený na konstrukci krovu. Zastřešení objektu je navrženo pultovou střechou se sklonem střešní roviny 10° s hřebenem ve

výšce 6,00 m od podlahy 1.NP (0,000). Střešní konstrukce je navržena z dřevěných příhradových vazníků. Střešní krytina bude ze sendvičových panelů Kingspan KS1000 RW tl. 140 mm s tepelně izolačním jádrem a povrchovým trapézovým plechem. Podlaha bude z betonové zámkové dlažby tl. 60 mm. Mezi objekty SO - 02 a SO - 03 budou osazeny požární dveře šířky 2150 mm. Vnitřní omítky vápenocementové, nebo sádrové. Vnější fasáda v části, která nebude otevřena bude stěrková jemnozrnná hladká ve světlém odstínu. Stavba bude chráněna před bleskem hromosvodovou soustavou provedenou dle příslušných ČSN.

Vodou bude objekt zásoben pomocí vodovodní přípojky, která je již přivedena na pozemek stavebníka, ze stávající vodoměrné šachty ŠV1 bude vodovodní přípojka prodloužena do obecních objektů. Odpadní splaškové vody budou svedeny kanalizační přípojkou splaškové kanalizace do veřejné kanalizace s napojením na pozemku stavebníka. Dešťové vody budou vsakovány na pozemku stavby vsakovacími tunely (11 x AS-KRECHT) a rezervní retenční plochou (200 m²/60m³). Přívod elektrické energie bude zajištěn z elektrické rozvodné skříně umístěné v severozápadní části p.p.č. 434/1 v k.ú. Nové Hradky u Skutče, odkud bude vedeno domovní vedení NN do obecních objektů. Objekt nebude připojen k distribučnímu rozvodu plynu, který je přiveden do stávajícího plynoměrné skříně na hranici pozemku. Objekt nebude vytápěn. Ohřev TUV bude zajištěn elektrickými boilerly. Jako vnější zdroj požární vody bude sloužit podzemní hydrant v blízkosti obecních objektů. Objekt terasy nevyžaduje dopravní připojení. Oplocení areálu je stávající.

SO - 03 Sociální zázemí pro hasičskou zbrojnicu (dále jen "sociální zázemí") je navrženo jako objekt s jedním nadzemním podlažím, nepodsklepený, zastřešený střechou pultové konstrukce. Výška stavby je v úrovni 6,20 m od úrovně podlahy sociálního zázemí, s osou hřebene v severním a jižním směru. Sociální zázemí o obdélníkovém půdorysu s rozměrech 18,1 x 18,6 m bude umístěno na pozemcích p.č. 434/1, 434/4 a 434/6 ve vzdálenosti 3,28 m od hranice se sousedním pozemkem st.p.č. 249, ve vzdálenosti 11,60 m od hranice se sousedním pozemkem p.č. 434/7, ve vzdálenosti 3,00 m od hranice se sousedním pozemkem 803/2, ve vzdálenosti 37,70 - 44,93 m od hranice s pozemkem p.č. 118/12 a ve vzdálenosti 21,40 - 34,35 m od hranice s pozemkem p.č. 434/3, vše v katastrálním území Nové Hradky u Skutče, jak je zakresleno na situačním výkresu v měřítku 1:250. K jižní obvodové stěně sociálního zázemí bude přistavěn SO - 01 Garáž pro hasičskou techniku a SO - 02 Krytá terasa. Celková zastavěná plocha sociálního zázemí je 271 m² a užitná plocha je 293,3 m².

Skladba místností: 301 chodník 62,2 m², 302 zádveří - chodba 17,1 m², 303 sklad 16,4 m², 304 kancelář 13,8 m², 305 prádelna 8,3 m², 306 špinavá šatna 35,8 m², 307 školící středisko 48,3 m², 308 kuchyňka střediska 30,7 m², 309 úklidová komora 2,0 m², 310 WC pro kuchyňku 2,9 m², 311 ženy úpravná 4,6 m², 312 ženy WC předsíní 3,2 m², 313 ženy 2 x WC 2,8 m², 314 ženy sprchový kout 2,9 m², 315 ženy šatna 7,7 m², 316 muži úpravná 4,5 m², 317 šatna kuchyňka 3,2 m², 318 muži 2 x WC + pisoár 6,0 m², 319 muži sprchový kout 2,9 m², 320 muži šatna 7,7 m², 321 WC ZTP/P 4,9 m² a 322 chodba 5,4 m².

Založení objektu bude na betonových základových pasech tl. 300 - 500 mm, na kterých bude provedena základová deska tl. 150 mm vyztuženou KARI sítí. Obvodové zdivo bude z pórobetonových tvárnic Ytong Standard 375 PDK tl. 400 mm na maltu pro tenké spáry a z keramických tvárnic Porotherm 38 EKO+ Profi Dryfix tl. 400 mm. Vnitřní nosné zdivo z keramických tvárnic Porotherm 38 EKO+ Profi Dryfix tl. 400 mm. Vnitřní nenosné dělicí z pórobetonových tvárnic Ytong Klasik P2-500, Porfix P2-500 tl. 100, 150 a 200 mm na maltu pro tenké spáry. Strop nad 1.NP je řešen jako podhled protipožární sádrokartonové konstrukce zavěšený na konstrukci krovu. Zastřešení objektu je navrženo dvěma pultovými střechami se sklonem střešní roviny 10° s hřebenem ve výšce 5,20 a 6,20 m od podlahy 1.NP (0,000). Střešní konstrukce je navržena z dřevěných příhradových vazníků. Střešní krytina bude ze sendvičových panelů Kingspan KS1000 RW tl. 140 mm s tepelně izolačním jádrem a povrchovým trapézovým plechem. Podlahy budou betonové s keramickou podlahovou krytinou. Výplně otvorů - okna a vstupní dveře z plastových profilů, zasklené izolačním trojsklem. Vnitřní dveře v objektu dřevěné plné nebo prosklené, do dřevěných obložkových zárubní. Mezi objekty SO - 03 a SO - 01 budou osazeny požární dveře šířky 1500 mm a mezi objekty SO - 03 a SO - 02 budou osazeny požární dveře šířky 2150 mm. Vnitřní omítky stěrkové. Vnější fasáda bude stěrková jemnozrnná hladká ve světlém odstínu. Stavba bude chráněna před bleskem hromosvodovou soustavou provedenou dle příslušných ČSN.

Vodou bude objekt zásoben pomocí vodovodní přípojky, která je již přivedena na pozemek stavebníka, ze stávající vodoměrné šachty ŠV1 bude vodovodní přípojka prodloužena do obecních objektů. Odpadní splaškové vody budou svedeny kanalizační přípojkou splaškové kanalizace do veřejné kanalizace s napojením na pozemku stavebníka. Dešťové vody budou vsakovány na pozemku stavby vsakovacími tunely (11 x AS-KRECHT) a rezervní retenční plochou (200 m²/60m³). Přívod elektrické energie bude zajištěn z elektrické rozvodné skříně umístěné v severozápadní části p.p.č. 434/1 v k.ú. Nové Hradky u Skutče, odkud bude vedeno domovní vedení NN do obecních objektů. Objekt nebude připojen k distribučnímu rozvodu plynu, který je přiveden do stávajícího plynoměrné skříně na hranici pozemku. Objekt nebude vytápěn. V místnosti 307 školící středisko budou osazeny kamna na dřevo pro příležitostné přitopení. Ohřev TUV bude zajištěn elektrickými boilerly. Jako vnější zdroj požární vody bude sloužit podzemní hydrant v blízkosti obecních objektů. Oplocení areálu je stávající.

SO - 04 Komunikace

Jedná se o napojení objektu SO - 01 Garáž pro hasičskou techniku, výstroj a materiál na účelovou komunikaci na pozemku p.č. 752/2 v k.ú. Nové Hradky u Skutče. Příjezdová komunikace šířky 3,00 m bude umístěna na pozemcích p.č. 752/2, 434/2, 434/1 a 434/4, ve vzdálenosti 2,00 - 11,45 m od hranice se sousedním pozemkem p.č. 434/10, ve vzdálenosti 2,90 - 6,25 m od hranice se sousedním pozemkem p.č. 118/12, ve vzdálenosti 31,73 - 54,15 m od hranice s pozemkem p.č. 118/4 a ve vzdálenosti 1,50 - 10,65 m od hranice s pozemkem p.č. 434/7 a ve vzdálenosti 5,15 - 11,90 m od hranice s pozemkem p.č. 434/5, vše v katastrálním území Nové Hradky u Skutče, jak je zakresleno na situačním výkresu v měřítku 1:250. Komunikace bude ze silničních panelů tl. 215 mm uložených do lože ze štěrkodrti tl. 190 mm. V celém úseku bude mít komunikace jednotný příčný sklon 2,5 %. Manipulační zpevněné plochy u objektu SO - 01 Garáž pro hasičskou techniku, výstroj a materiál jsou navrženy ze štěrkodrti s podrcením.

SO - 05 Přeložka vedení CETIN

Jedná se o přeložku stávajícího sdělovacího kabelu společnosti CETIN a.s., v místě výstavby navrhovaných objektů SO - 01 Garáž pro hasičskou techniku a SO - 03 Sociální zázemí pro hasičskou zbrojnici.

II. Stanoví podmínky pro umístění a provedení stavby:

1. Stavba bude umístěna v souladu s grafickou přílohou rozhodnutí, která obsahuje výkres současného stavu území v měřítku katastrální mapy se zakreslením stavebního pozemku, požadovaným umístěním stavby, s vyznačením vazeb a vlivů na okolí, zejména vzdáleností od hranic pozemku a sousedních staveb a provedena podle projektové dokumentace, kterou zpracovala Projekční kancelář Matura, kolektiv projektantů, Vraclav 189, 565 42 Vraclav, IČO 11144548, zpracované leden 2022 – květen 2023, č. zak. 1067, autorizace Jaromír Matura ČKAIT 0700631 ve spolupráci s dalšími autorizovanými osobami, případné změny nesmí být provedeny bez předchozího povolení stavebního úřadu.
2. Jako stavební pozemek se vymezují pozemky stavby parc. č. 434/1, 434/2, 434/3, 434/4, 434/6, 752/2 v katastrálním území a obci Nové Hradky u Skutče. Území dotčené vlivy stavby se vymezuje na pozemcích stavby, využívání sousedních pozemků nebude záměrem dotčeno nad míru přípustnou.
3. Stavba bude dokončena do 2 let ode dne nabytí právní moci tohoto rozhodnutí.
4. Před zahájením zemních prací bude provedeno vytýčení všech podzemních sítí a zařízení, existujících v místě stavby a nejbližším okolí, bude zajištěna jejich ochrana před poškozením. Při realizaci stavby budou respektovány podmínky a požadavky vlastníků veřejné technické infrastruktury (týká se i areálových rozvodů). Před záhozem odkrytého zařízení budou zástupci správců inž. sítí přizváni ke kontrole tohoto zařízení, o které bude proveden zápis, který bude předložen při závěrečné kontrolní prohlídce. Stavebník předá stavebnímu podnikateli veškerá vyjádření správců inž. sítí, která byla předložena pro toto řízení, propadlá budou obnovena.
5. Při provádění stavby budou dodržovány předpisy týkající se bezpečnosti práce a použitých technických zařízení na stavbě, zejména pak zákon č. 309/2006 Sb., zákon o zajištění dalších podmínek bezpečnosti a ochrany zdraví při práci, a nařízení vlády č. 591/2006 Sb.,

o bližších minimálních požadavcích na bezpečnost a ochranu zdraví při práci na staveništích.

6. Stavba bude prováděna dodavatelsky oprávněným stavebním podnikatelem. Stavebník je povinen stavebnímu úřadu písemně oznámit termín zahájení stavby a název a sídlo stavebního podnikatele, který bude stavbu provádět (včetně tel. spojení na stavbyvedoucího).
7. Stavebník oznámí stavebnímu úřadu tyto fáze výstavby pro kontrolní prohlídky stavby:
 - a) zahájení stavby,
 - b) dokončení stavby.
8. Zařízení staveniště bude umístěno na pozemku stavby a bude zajištěno v souladu s § 24e vyhlášky č. 501/2006 Sb., o obecných požadavcích na využívání území, ve znění pozdějších předpisů.
9. Budou splněny podmínky Vodárenské společnosti Chrudim, a.s. uvedené v č. vyj. 023070215652 ze dne 2.11.2023:
 - a) Při souběhu a křížení se stávajícím i plánovaným vodovodem musí být dodržena minimální vzdálenost dle zákona č. 274/2001 Sb., v platném znění, případně dle požadavků provozovatele, a to:
 - Mezi půdorysným okrajem potrubí a půdorysným okrajem ostatních sítí v souběhu 1,0 m a v křížení dle ČSN 736005.
 - Mezi základy a svislými konstrukcemi staveb souvisejících s vodovodními sítěmi (vodovodní armaturní šachty, čerpací a přečerpávací stanice včetně jejich oplocení) a půdorysným okrajem navrhovaných sítí 1,5 m.
 - Mezi základy a svislými konstrukcemi ostatních staveb včetně oplocení a víceletými dřevinami (vyjma keřů) a půdorysným okrajem vodovodního potrubí 1,5 m pro DN ≤ 500 mm a 2,5 m pro DN > 500 mm.
 - Při výstavbě plotu, který bude křížit trasu vodovodního řadu, je nutné dodržet mezi základy a svislými konstrukcemi oplocení (sloupky) a půdorysným okrajem vodovodního potrubí odstupovou vzdálenost minimálně 1,5 m na každou stranu. V místě křížení je oplocení možné provést pouze ze snadno rozebratelné konstrukce, a to z důvodu možnosti rozebrání oplocení v případě oprav nebo rekonstrukce vodovodního řadu.
 - b) V případě, že bude v průběhu realizace stavby zjištěno, že výše uvedené podmínky nelze dodržet, budou kritická místa souběhů projednána a odsouhlasena s VS Chrudim.
 - c) Při přípravě a provádění zemních nebo jiných prací, které mohou stávající vodovodní řad poškodit, je prováděcí organizace povinna učinit veškerá opatření, aby k poškození nedošlo, a to:
 - Uvědomí zástupce provozu VS Chrudim – pan Stanislav Libřický, tel.: 603 899 863, e-mail: stanislav.libricky@vschrudim.cz o zahájení prací, a to nejméně 15 dnů předem.
 - Před zahájením stavebních prací požádá pracovníka VS Chrudim o vytyčení vodovodního řadu v naší správě – pan Stanislav Libřický, tel.: 603 899 863, e-mail: stanislav.libricky@vschrudim.cz. (Umístění vytyčených zařízení požadujeme ověřit vždy ruční sondou, aby nedošlo k jeho poškození.)
 - Provede vyznačení polohy vytyčeného vodovodního řadu přímo na staveništi.
 - Pracovníky, kteří budou provádět zemní práce v blízkosti tohoto řadu, zástupce prováděcí organizace upozorní, aby dbali maximální opatrnosti a ve vzdálenosti nejméně 1,0 m na každou stranu od osy potrubí nepoužívali nevhodné nářadí a těžkou mechanizaci (hloubící a nákladní stroje, sbíječky apod.).
 - Obnažený vodovodní řad musí být řádně zabezpečen proti poškození a před jeho záhozem bude zástupce provozu VS Chrudim přizván ke kontrole, zda nedošlo k jeho viditelnému poškození.

- Každě poškození vodovodního řadu nahlásí prováděcí organizace neprodleně na příslušný provoz VS Chrudim.
10. Budou splněny podmínky Městského úřadu Vysoké Mýto, odboru životního prostředí uvedené v souhlasu k odnětí půdy ze zemědělského půdního fondu č.j. MUVM/018024 ze dne 4.3.2024:
- a) Před zahájením prací bude provedena skrývka kulturní vrstvy zeminy v tl. 0,20 m z plochy stavby 0,0126 ha o celkovém množství cca 25 m³. Sejmутá kulturní vrstva bude rovnoměrně rozprostřena na zbylých částech pozemků p.č. 434/6, p.č. 434/2 k.ú. Nové Hradky. Její rozprostření bude provedeno tak, že nedojde ke změně odtokových poměrů v lokalitě. Žadatel v jehož zájmu je vydán souhlas k odnětí půdy ze ZPF, vede o činnostech souvisejících se skrývkou, přemístěním, rozprostřením či jiným využitím, uložením, ochranou a ošetřováním skrývaných kulturních vrstev půdy protokol (pracovní deník), v němž se uvádějí všechny skutečnosti rozhodné pro posouzení správnosti, úplnosti a účelnosti využívání skrývaných zemín.
 - b) Žadatel zajistí vytyčení hranic zájmového území a jejich nepřekročení, a to vše ve výměře odnímatelných ploch.
 - c) Za trvalé odnětí budou předepsány odvody ve výši 59.497,20 Kč. Výše odvodů dle § 9 odst. 9 zákona č. 334/1992 Sb., o ochraně zemědělského půdního fondu, ve znění pozdějších předpisů je vymezena orientačně. O konečné výši odvodů rozhodne orgán ochrany zemědělského půdního fondu v souladu s ustanovením § 11 cit. zákona.
 - d) Dle § 11 odst. 4 cit. zákona je povinný k platbě odvodů povinen orgán ochrany zemědělského půdního fondu příslušnému k rozhodnutí o odvodech doručit kopii pravomocného rozhodnutí, pro které je souhlas s odnětím podkladem, a to do 6 měsíců ode dne jeho platnosti a písemně oznámit zahájení realizace záměru, a to nejpozději 15 dnů před jejím zahájením.
11. Bude splněna podmínka Městského úřadu Vysoké Mýto, odboru životního prostředí - orgánu ochrany ovzduší, uvedená v závazném stanovisku č.j. MUVM/034028/2024 ze dne 30.4.2024:
- a) Provozovatel stacionárního zdroje znečišťování ovzduší je povinen provozovat stacionární zdroj znečišťování ovzduší v souladu s podmínkami pro provoz tohoto stacionárního zdroje stanovenými zákonem o ochraně ovzduší, jeho prováděcími právními předpisy, výrobcem a dodavatelem.
12. Budou splněny podmínky Policie České republiky, dopravního inspektorátu Chrudim, uvedené v závazném stanovisku č.j. KRPE-91216-2/ČJ-2023-170306 ze dne 5.12.2023:
- a) Sjezd bude umístěn dle přiložené dokumentace. Výstavbou případného oplocení pozemku a oplocení sousedního pozemku nesmí být narušen rozhledový trojúhelník daného sjezdu. Dle ČSN 73 6110 na ploše vymezeného rozhledového trojúhelníku nesmí být žádné překážky vyšší než 0,75 m nad úrovní jízdního pruhu/pásu i sjezdu, nebo širší než 15 cm.
 - b) Pokud si to vyžádají rozhledové poměry je zapotřebí upravit okolí napojení (zeleň, křoviny, terén apod.) tak, aby bylo zajištěno jeho bezpečné užívání – zajištění podmínek pro rozhled podle ČSN 73 6102, ČSN 73 6110 a dále vyhlášky č. 104/1997 Sb., rozhledové pole je nutné stále udržovat. Sjezd bude napojen kolmo na místní komunikaci a výstavbou sjezdu nebude zamezen přístup k přilehlé vodní nádrži.
 - c) Napojení sjezdu je navrženo jako úrovnňové připojení sousední nemovitosti, sjezd bude v celé jeho šířce zpevněn, bude zamezeno vytékání srážkové vody na komunikaci a bude zamezeno jejímu znečištění. Zpevnění sjezdu bude provedeno se snadnočistitelným vozovým krytem (§12 odst. 3 vyhl. č.104/1997 Sb.). Sjezd musí plynule navazovat na niveletu silnice. Šířka sjezdu bude do 6 m.
 - d) Sjezd bude připojen kolmo na místní komunikaci.
 - e) Výstavbou parkovacích stání musí být zajištěn výjezd vpřed na místní komunikaci, nikoliv couváním vozidla.
 - f) Při případném umístění brány pro vjezd nebude žádným způsobem (i při otevírání) zasahovat do průjezdního profilu komunikace.

Účastníci řízení podle § 94k písm. a), c) a d) stavebního zákona, na něž se vztahuje rozhodnutí správního orgánu:

Obec Nové Hradky, IČO 00270598, Nové Hradky č.p. 123, 539 45 Nové Hradky
ČEZ Distribuce, a. s., IČO 24729035, Teplická č.p. 874/8, 405 02 Děčín IV-Podmokly
SIMMO s.r.o., IČO 25704052, U Bechyňské dráhy č.p. 2932, 390 02 Tábor
CETIN a.s., IČO 04084063, Českomoravská č.p. 2510/19, 190 00 Praha-Libeň
GasNet Služby, s.r.o., IČO 27935311, Plynárenská č.p. 499/1, 602 00 Brno-Zábřovice
Vodárenská společnost Chrudim, a.s., IČO 27484211, Novoměstská č.p. 626, 537 01 Chrudim II

Odůvodnění:

Dne 21.11.2023 podal stavebník žádost o vydání společného povolení příslušnému stavebnímu úřadu (Městský úřad Proseč, hospodářsko-správní odbor - dále jen „stavební úřad Proseč“). Uvedeným dnem bylo zahájeno společné řízení.

Stavební úřad Proseč zjistil, že podaná žádost není úplná a předložené doklady nepostačí k řádnému posouzení žádosti a vyzval stavebníka k odstranění nedostatků výzvou č.j. 903-3/2023-330/Je ze dne 2.2.2024 a zároveň usnesením přerušil řízení.

Po doplnění stavební úřad Proseč pokračoval v řízení oznámením zahájeného společného řízení opatřením č.j. 903-4/2023-330/Je ze dne 19.4.2024 známým účastníkům řízení a dotčeným orgánům. Současně podle ustanovení § 94m odst. 3 stavebního zákona upustil od ústního jednání, protože jsou mu dobře známy poměry staveniště a žádost poskytuje dostatečný podklad pro posouzení stavebního záměru a stanovení podmínek k jeho provádění, dále stanovil, že ve lhůtě do 17.5.2024 mohou účastníci řízení uplatnit své námítky a dotčené orgány svá závazná stanoviska.

V průběhu řízení bylo stavebnímu úřadu v Proseči sděleno Českou poštou s.p., že účastník řízení pan Pavel Liška, bytem Nové Hradky 103, 539 45 Nové Hradky zemřel. Dne 14.5.2024 Obec Nové Hradky informovala zdejší stavební úřad, že dědické řízení projednává Mgr. Milan Kučera – notář, se sídlem Široká 83, 537 01 Chrudim. Na základě této skutečnosti bylo dne 14.5.2024 požádáno u notářské kanceláře o sdělení právních nástupců po zemřelém. Dne 16.5.2024 stavební úřad obdržel prostřednictvím datové schránky sdělení Mgr. Milana Kučery – notáře, že v úvahu přicházejí následující dědicové po zesnulém Pavlu Liškovi: pozůstalá manželka Miluška Lišková, pozůstalá dcera Pavlína Svobodová a pozůstalá dcera Markéta Ludvíčková a tiito byli začleněni mezi účastníky řízení. K dnešnímu dni jsou již tyto osoby zapsány v katastru nemovitostí jako spoluvlastníci.

Dále proběhlo seznámení s podklady podle § 36 odst. 3 správního řádu na základě opatření č.j. 903-8/2023-330/Je ze dne 24.5.2024, této možnosti účastníci řízení nevyužili.

Následně stavební úřad Proseč usnesením č.j. 903-9/2023-330/Je ze dne 10.7.2024 spis postoupil v souladu s § 330 odst. 3 nového stavebního zákona nově příslušnému stavebnímu úřadu s rozšířenou působností Městskému úřadu Vysoké Mýto, odbor stavebního úřadu a územního plánování k dokončení řízení.

Stavební úřad přezkoumal předloženou žádost, projednal ji s účastníky řízení a dotčenými orgány a zjistil, že jejím uskutečněním nebo užíváním nejsou ohroženy zájmy chráněné stavebním zákonem, předpisy vydanými k jeho provedení a zvláštními předpisy. Umístění stavby je v souladu se schválenou územně plánovací dokumentací a vyhovuje obecným požadavkům na využívání území. Projektová dokumentace stavby splňuje obecné požadavky na výstavbu. Stavební úřad v průběhu řízení neshledal důvody, které by bránily povolení záměru.

Stavba je navržena v souladu s požadavky zvláštních právních předpisů, dotčené orgány posoudily záměr na podkladě společné dokumentace vydaly svá stanoviska:

- Městský úřad Vysoké Mýto, odbor životního prostředí – koordinované stanovisko č.j. MUVM/076712/2023 ze dne 7.11.2023 (podmínky zahrnuté do poučení tohoto rozhodnutí), souhlas k odnětí půdy ze zemědělského půdního fondu č.j. MUVM/018024/2024 ze dne 4.3.2024 (podmínky zahrnuté do podmínek tohoto rozhodnutí), závazné stanovisko orgánu ochrany ovzduší č.j. MUVM/034028/2024 ze dne 30.4.2024 (podmínka zahrnutá do podmínek tohoto rozhodnutí),
- Městský úřad Vysoké Mýto, odbor stavebního úřadu a územního plánování – souhlas vodoprávního úřadu č.j. MUVM/027285/2024 ze dne 8.4.2024 (rozhodnutí), závazné stanovisko orgánu územního plánování č.j. MUVM/076864/2023/OSÚ-SoJ ze dne 7.11.2023, závazné stanovisko orgánu památkové péče č.j. MUVM/043011/2022/OSÚ-BeP ze dne 22.6.2022, č.j. MUVM/074257/2023 ze dne 30.10.2023, (bez podmínek)
- Městský úřad Vysoké Mýto, odbor dopravních a správních agend č.j. MUVM/006317/2024 ze dne 24.1.2024 (usnesení – odložení),
- Krajská hygienická stanice Pardubického kraje, Ústí nad Orlicí – závazné stanovisko č.j. KHSPA 09796/2022/HOK-UO ze dne 22.7.2022 (bez podmínek),
- Krajský úřad Pardubického kraje, odbor životního prostředí a zemědělství, oddělení ochrany přírody č.j. KrÚ 86146/2023 ze dne 24.10.2023 (bez podmínek),
- Sekce majetková Ministerstva obrany, odbor ochrany územních zájmů a státního odborného dozoru č.j. MO 763637/2023-1322 ze dne 24.11.2023 (bez podmínek),
- Policie České republiky, Dopravní inspektorát Chrudim č.j. KRPE-91216-2/ČJ-2023-170306 ze dne 5.12.2023 (podmínky zahrnuté do podmínek tohoto rozhodnutí).

Stavební úřad zajistil vzájemný soulad předložených závazných stanovisek dotčených orgánů vyžadovaných zvláštními předpisy a zahrnul je do podmínek rozhodnutí.

Ke stavbě byla vydána stanoviska a vyjádření vlastníků (správců) inženýrských sítí a účastníků řízení:

- CETIN a.s. č.j. 285666/23 ze dne 11.10.2023,
- GasNet Služby s.r.o. zn. 5002906283 ze dne 20.10.2023,
- Vodárenská společnost Chrudim, a.s. č. vyj. 023070215652 ze dne 2.11.2023,
- ČEZ Distribuce a.s. zn.0102079166 ze dne 6.2.2024, zn. 001138427694 ze dne 11.10.2023, zn. 001143252134 ze dne 5.2.2024, smlouva o připojení č. 20_01_4121675136 ze dne 31.7.2020,
- Sekce majetková Ministerstva obrany, odbor ochrany územních zájmů a státního odborného dozoru č.j. MO 763637/2023-1322 ze dne 24.11.2023 (bez podmínek),
- Lesy České republiky, s.p. č.j. LCR953/058299/2023 ze dne 7.11.2023 (podmínky jsou součástí souhlasu - rozhodnutí vodoprávního úřadu).

Stavební úřad rozhodl, jak je uvedeno ve výroku rozhodnutí, za použití ustanovení právních předpisů ve výroku uvedených.

Účastníci řízení podle § 94k písm. b) a e) stavebního zákona - další dotčené osoby:

Mgr. Petr Kučera, Mgr. Magda Kučerová, Lesy České republiky, s.p., Miluška Lišková, Pavlína Svobodová, Markéta Ludvíčková, CETIN a.s., František Kučera, Luboš Kučera

Poučení účastníků:

Proti tomuto rozhodnutí se lze odvolat do 15 dnů ode dne jeho oznámení ke Krajskému úřadu Pardubického kraje - odbor majetkový, stavebního řádu a investic, oddělení stavebního řádu, podáním u zdejšího správního orgánu.

Odvolání se podává s potřebným počtem stejnopisů tak, aby jeden stejnopis zůstal správnímu orgánu a aby každý účastník dostal jeden stejnopis. Nepodá-li účastník potřebný počet

stejnopisů, vyhotoví je správní orgán na náklady účastníka. Odvoláním lze napadnout výrokovou část rozhodnutí, jednotlivý výrok nebo jeho vedlejší ustanovení. Odvolání jen proti odůvodnění rozhodnutí je nepřipustné.

Stavební úřad po dni nabytí právní moci výroku o umístění stavby doručí žadateli stejnopis písemného vyhotovení společného povolení opatřený doložkou právní moci spolu s ověřenou grafickou přílohou, stejnopis písemného vyhotovení společného povolení opatřený doložkou právní moci doručí také místně příslušnému obecnímu úřadu, pokud není stavebním úřadem, a jde-li o stavby podle § 15 nebo 16 stavebního zákona, také stavebnímu úřadu příslušnému k povolení stavby.

Stavební úřad po dni nabytí právní moci výroku o povolení stavby zašle žadateli jedno vyhotovení ověřené projektové dokumentace a štítek obsahující identifikační údaje o povolené stavbě. Další vyhotovení ověřené projektové dokumentace zašle vlastníkově stavby, pokud není žadatelem. Žadatel je povinen štítek před zahájením stavby umístit na viditelném místě u vstupu na staveniště a ponechat jej tam až do dokončení stavby, případně do vydání kolaudačního rozhodnutí; rozsáhlé stavby se mohou označit jiným vhodným způsobem s uvedením údajů ze štítku.

Společné povolení má podle § 94p odst. 5 stavebního zákona platnost 2 roky. Stavba nesmí být zahájena, dokud rozhodnutí nenabude právní moci.

Budou respektovány obecné podmínky stanovené zákonem č. 541/2020 Sb., o odpadech, ve znění pozdějších předpisů (dále jen „zákon o odpadech“).

Vznikající odpady musí být tříděny podle jednotlivých druhů a kategorií, soustřeďovány odděleně a zabezpečeny před odcizením či znehodnocením. Stavebník je povinen předat odpady, které sám nezpracuje, v souladu se zákonem o odpadech.

Dle § 2 odst. 1 písm. e) a g) zákona o odpadech se tento zákon nevztahuje na nakládání s nekontaminovanou zemínou a jiným přírodním materiálem vytěženým během stavební činnosti, pokud je zajištěno, že materiál bude použit ve svém přirozeném stavu pro účely stavby na místě, na kterém byl vytěžen a na půdu in situ, včetně nevytěžené kontaminované zeminy a staveb spojených se zemí pevným základem.

Dle § 15 odst. 2 písm. c) zákona o odpadech je původce odpadu povinen v případě komunálního odpadu, který běžně produkuje, a stavebního a demoličního odpadu, které sám nezpracuje, mít jejich předání podle § 13 odst. 1 písm. e) v odpovídajícím množství zajištěno písemnou smlouvou před jejich vznikem.

Doklady o předání vzniklých odpadů oprávněné osobě budou po realizaci předány orgánu odpadového hospodářství.

V průběhu realizace stavby investor zajistí dodržování obecných podmínek ochrany rostlin a živočichů dle ust. § 5 a ochrany dřevin dle § 7 zákon č. 114/1992 Sb., o ochraně přírody a krajiny, ve znění pozdějších předpisů (dále jen zákon o ochraně přírody).

Investor v průběhu celé realizace dále zajistí, že nedojde k nedovoleným zásahům do dřevin, které způsobí podstatné nebo trvalé snížení jejich ekologických nebo společenských funkcí nebo bezprostředně způsobí jejich odumření.

V průběhu prací bude dodržena ČSN 83 9061 Technologie vegetačních úprav v krajině – Ochrana stromů, porostů a vegetačních ploch při stavebních pracích, a to včetně dalších postupů popsanych v přeložené dokumentaci.

Poplatek:

Správní poplatek podle zákona č. 634/2004 Sb., o správních poplatcích, ve znění účinném do 31.12.2023, položky 18, bod 1., písm. f) ve výši 10.000,-Kč byl zaplacen dne 3.10.2024.

Příloha:

koordinační situace objektů C.3 (volně upraveno)

ověřená projektová dokumentace + štítek „stavba povolena“ (obdrží stavebník po nabytí právní moci rozhodnutí)

otisk úředního razítka



Ing. Bc. Martina Junková
vedoucí odboru stavebního úřadu a územního plánování
v zastoupení
Jana Sommrová v.r.
zástupce vedoucí odboru stavebního úřadu a územního plánování

Obdrží: (datové schránky, dodejky, interní doručení)

účastníci

Obec Nové Hradky, IDDS: bvva46u

sídlo: Nové Hradky č.p. 123, 539 45 Nové Hradky u Skutče

ČEZ Distribuce, a. s., IDDS: v95uqfy

sídlo: Teplická č.p. 874/8, Děčín IV-Podmokly, 405 02 Děčín 2

SIMMO s.r.o., IDDS: eqw2e76

sídlo: U Bechyňské dráhy č.p. 2932, 390 02 Tábor 2

CETIN a.s., IDDS: qa7425t

sídlo: Českomoravská č.p. 2510/19, 190 00 Praha 9-Libeň

GasNet Služby, s.r.o., IDDS: jnnyjs6

sídlo: Plynárenská č.p. 499/1, Zábrdovice, 602 00 Brno 2

Vodárenská společnost Chrudim, a.s., IDDS: 3b9gxrh

sídlo: Novoměstská č.p. 626, Chrudim II, 537 01 Chrudim 1

Mgr. Petr Kučera, Nové Hradky č.p. 1, 539 45 Nové Hradky u Skutče

Mgr. Magda Kučerová, Nové Hradky č.p. 1, 539 45 Nové Hradky u Skutče

Lesy České republiky, s.p., IDDS: e8jcfsn

sídlo: Přemyslova č.p. 1106/19, Nový Hradec Králové, 500 08 Hradec Králové 8

Miluška Lišková, Nové Hradky č.p. 103, 539 45 Nové Hradky u Skutče

Pavlína Svobodová, IDDS: pyy6hn2

trvalý pobyt: Nové Hradky č.p. 139, 539 45 Nové Hradky u Skutče

Markéta Ludvíčková, IDDS: cb2xin3

trvalý pobyt: Bučina č.p. 79, 566 01 Vysoké Mýto

CETIN a.s., IDDS: qa7425t

sídlo: Českomoravská č.p. 2510/19, 190 00 Praha 9-Libeň

František Kučera, nábřeží Závodu míru č.p. 1883, Zelené Předměstí, 530 02 Pardubice 2

Luboš Kučera, Jenišovice č.p. 73, 538 64 Jenišovice u Chrudimě

dotčené orgány

Městský úřad Vysoké Mýto, odbor stavebního úřadu a územního plánování, orgán památkové péče, B.Smetany č.p. 92, 566 01 Vysoké Mýto - Město

Městský úřad Vysoké Mýto, odbor životního prostředí, B. Smetany č.p. 92, 566 01 Vysoké Mýto - Město

Městský úřad Vysoké Mýto, odbor stavebního úřadu a územního plánování, úřad územního plánování, B. Smetany č.p. 92, 566 01 Vysoké Mýto - Město

Městský úřad Vysoké Mýto, odbor stavebního úřadu a územního plánování, vodoprávní úřad, B.

Smetany č.p. 92, 566 01 Vysoké Mýto-Město

Krajský úřad Pardubického kraje, odbor životního prostředí a zemědělství, IDDS: z28bwu9

sídlo: Komenského náměstí č.p. 125, Pardubice-Staré Město, 530 02 Pardubice 2

Krajská hygienická stanice Pardubického kraje, územní pracoviště Ústí nad Orlicí, IDDS: 23wai86

sídlo: Smetanova č.p. 1390, 562 01 Ústí nad Orlicí

Za správnost vyhotovení: Zdeňka Vobejdová, oprávněná úřední osoba



