


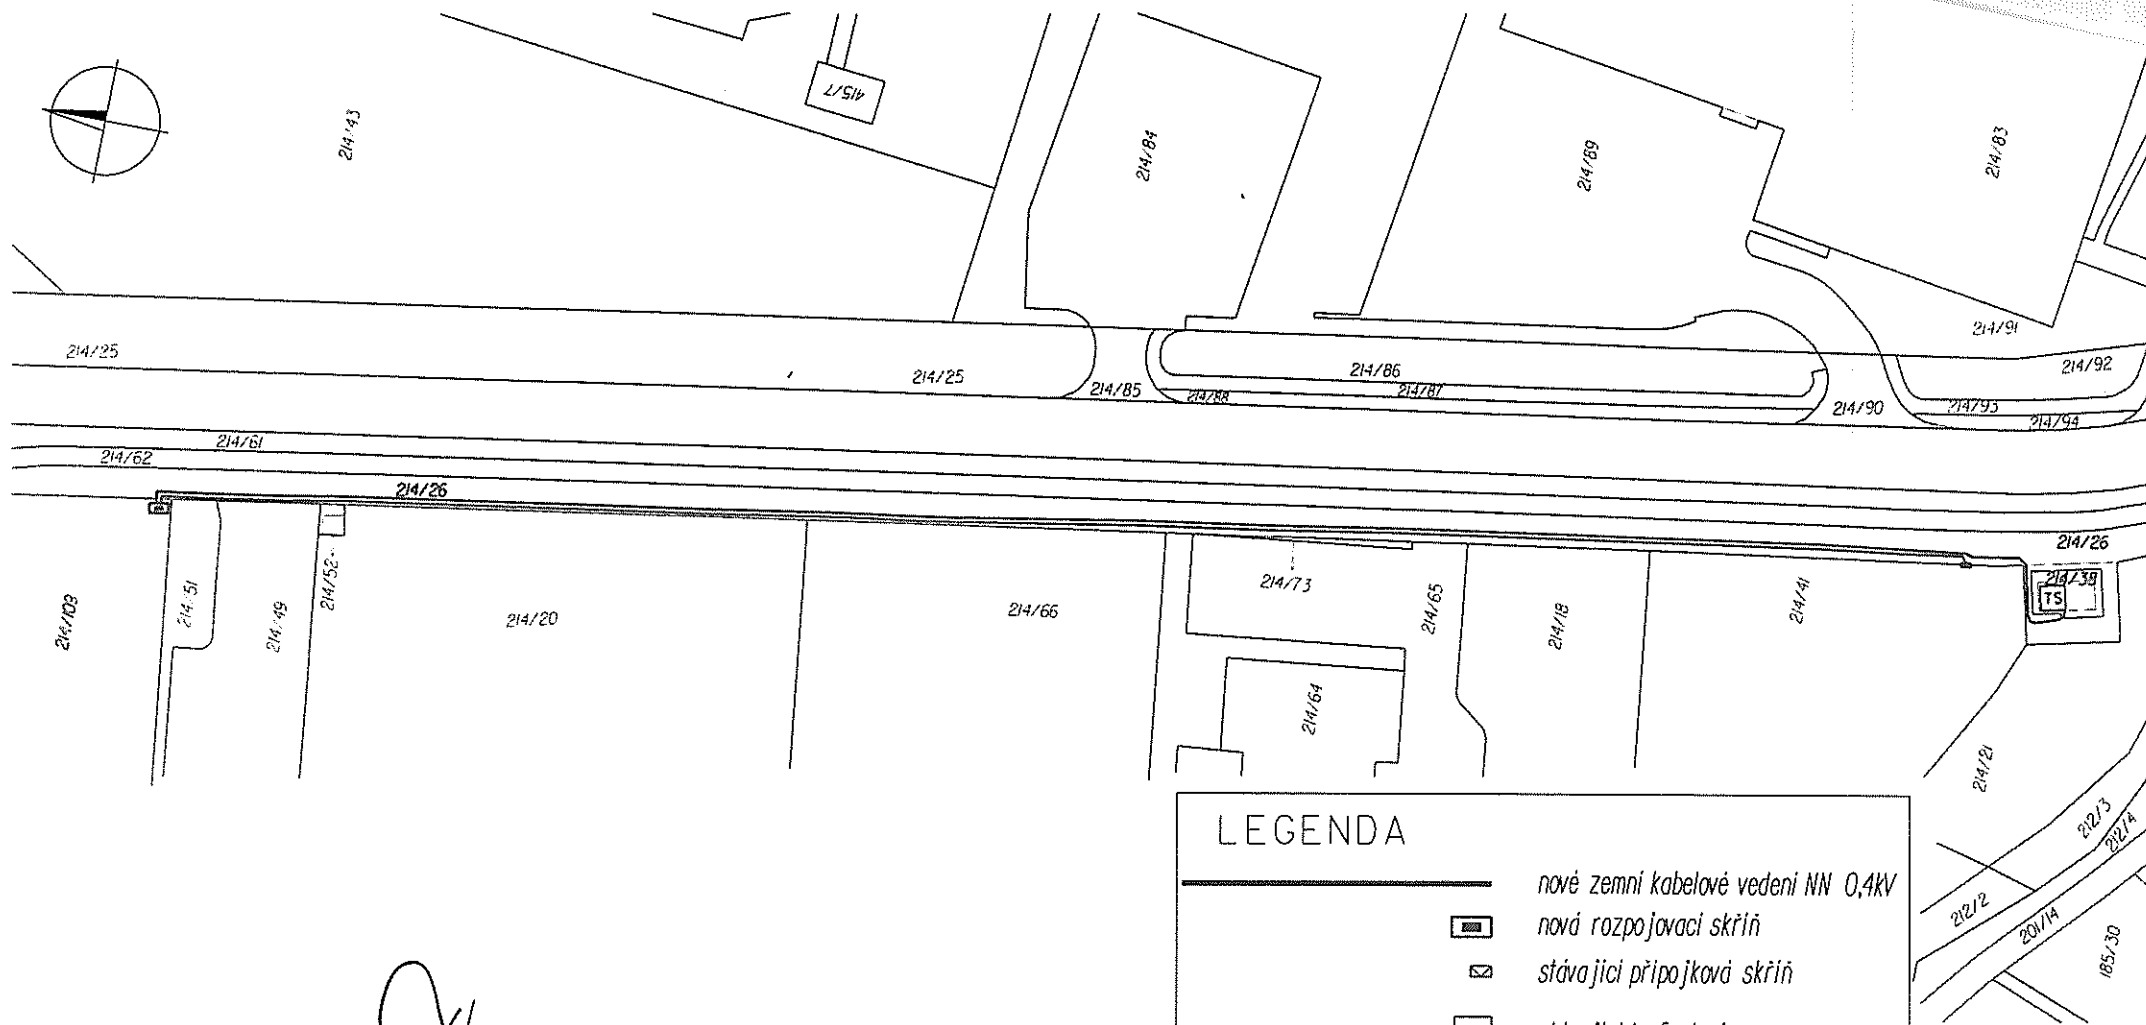

Ing. Bohdan Důbrava
vedoucí Správy sítě VN, NN a ZP

Ing. Petr Kuřina
Senior technik rozvoje a výstavby

Příloha smlouvy o budoucí smlouvě o zřízení
práva odpovídajícího věcnému břemenu.

Projektant Petr Vokurka vypočetl předpokládanou náhradu
za věcné břemeno na základě ceníku města Jihlavy, platného
v době uzavírání Smlouvy o budoucí smlouvě o zřízení
věcného břemene a předpokládaného rozsahu a formy zásahu takto:
500 x 274 bm = 137 000 Kč, Cena celkem: 137 000 Kč

Název Stavby: Jihlava, Průmyslová - BOX - AUTO, kab. I

Číslo stavby: 1030037822

Katastrální území: Hruškové Dvory

Příloha č. 1

odbor životního prostředí

Statutární město

oddělení služeb v životním prostředí

ELprojekty, s.r.o.
Náměstí80/4
594 01 Velké Meziříčí

Magistrát města Jihlavy
majetkový odbor
12

Váš dopis ze dne 31. 5. 2017	číslo jednací MMJ/OŽP/68433/2017 Jihlvp17v00qt1	vyřizuje / telefon Ing. Brandová/565593361	Jihlava 5. 6. 2017
---------------------------------	---	---	-----------------------

Vyjádření správce veřejné zeleně k dotčení pozemků ve vlastnictví statutárního města Jihlavy.

Magistrát města Jihlavy, odbor životního prostředí, oddělení služeb v životním prostředí jako správce veřejné zeleně obdržel dne 31. 5. 2017 žádost o vyjádření k projektové dokumentaci na akci: „Jihlava, Průmyslová – BOX – AUTO, kabel NN“. Realizací záměru bude dotčen pozemek ve vlastnictví statutárního města Jihlavy p. č. 214/26 v k. ú. Hruškové Dvory.

Správce veřejné zeleně s o u h l a s í s realizací záměru za předpokladu plného respektování níže uvedených podmínek:

1. Při realizaci stavby bude dodržen zákon č. 114/1992 Sb. o ochraně přírody a krajiny v platném znění a ustanovení ČSN 83 9061 Technologie vegetačních úprav v krajině – Ochrana stromů, porostů a vegetačních ploch při stavebních pracích.
2. Po ukončení pokládky požadujeme předat příslušnému odboru MMJ geodetické zaměření uložení vedení NN.
3. Před zahájením akce je povinností investora popřípadě zhotovitele ohlásit zvláštní užívání veřejného prostranství (dle obecně závazné vyhlášky č.5/2016) správci VZ (kontakt. Ing. David Marek, tel. 565 593 365, +420 731 692 317).
4. Po ukončení stavby bude z pozemku zasaženém výkopovými pracemi odstraněno kamení a zbytky stavebního materiálu. Terén bude urovnán a zhutněn v případě potřeby dodána 10 cm vrstva ornice nebo kompostu a založen trávník. Při zakládání trávníku budou dodrženy postupy dané normami SADOVNICTVÍ A KRAJINÁŘSTVÍ ČSN DIN 18 917 Zakládání trávníků a ČSN DIN 18 915 Práce s půdou. Upravené pozemky budou na základě písemného protokolu předány zpět do správy OŽP.

S pozdravem

Ing. Martina Gregorová v. r.
Vedoucí oddělení služeb v ŽP

Magistrát města Jihlavy
odbor životního prostředí

8