

**Smlouva s vlastníkem technické infrastruktury
o úpravě stávající infrastruktury
„I/35 Hradec Králové, most ev. č. 35_077“
č. sml. TMCZ: 323038/KABEL1/RELOK-000/2025
č. sml. Žadatele: 37100-m88/25**

Smluvní strany:

Ředitelství silnic a dálnic s. p.

se sídlem: Čerčanská 2023/12, Krč, 140 00 Praha 4

IČO: 65993390

Spisová značka: A 80478 vedená u Městského soudu v Praze

Zastoupený: [REDACTED]

Kontaktní adresa: **Ředitelství silnic a dálnic s. p., Správa Hradec Králové**

se sídlem: Pouchovská 401/59, Hradec Králové 503 41

oprávněn jednat: I [REDACTED]

bankovní spojení: [REDACTED]

číslo účtu: [REDACTED]

datová schránka: zjq4rhz

(dále jen „**Žadatel**“)

a

T-Mobile Czech Republic a.s.

se sídlem: Praha 4, Tomíčková 2144/1, 149 00

zastoupená: [REDACTED]

IČ: 649 49 681

DIČ: CZ6494 9681

zápis v OR: Městský soud v Praze, oddíl B., vložka 3787

bankovní spojení: [REDACTED]

číslo účtu: [REDACTED]

(dále jen „**TMCZ**“)

uzavírají v souladu s ustanovením § 1746 odst. 2 zákona č. 89/2012 Sb., občanský zákoník
(dále jen „**občanský zákoník**“) tuto

Smlouvu s vlastníkem technické infrastruktury o úpravě stávající infrastruktury
(dále jen „**Smlouva**“)

**Smluvní strany, vědomy si svých závazků v této Smlouvě obsažených a s úmyslem
být touto Smlouvou vázány, dohodly se na následujícím znění Smlouvy:**

Čl. I

Úvodní ustanovení

- 1.1 TMCZ prohlašuje, že je právnickou osobou řádně založenou a existující podle českého právního řádu, splňuje veškeré podmínky a požadavky v této Smlouvě stanovené a je oprávněna tuto Smlouvu uzavřít a řádně plnit závazky v ní obsažené.
- 1.2 Žadatel prohlašuje, že je právnickou osobou řádně založenou a existující podle českého právního řádu, splňuje veškeré podmínky a požadavky v této Smlouvě stanovené a je oprávněn tuto Smlouvu uzavřít a řádně plnit závazky v ní obsažené.
- 1.3 Každá ze smluvních stran prohlašuje, že není v úpadku ani v likvidaci, nebylo vůči ní zahájeno insolvenční řízení a návrh na zahájení insolvenčního řízení se smluvní stranou nebyl zamítnut pro nedostatek jejího majetku.

Čl. II

Účel Smlouvy

- 2.1 TMCZ prohlašuje, že je výhradním vlastníkem technické infrastruktury vymezené v příloze č. 1 této Smlouvy (dále jen „**Infrastruktura**“).
- 2.2 Infrastruktura je umístěna v podzemní stavbě – vymezené rovněž v příloze č. 1 této Smlouvy, jejímž výhradním vlastníkem je TMCZ (dále jen „**Vedení**“), přičemž toto Vedení se částečně nachází i na Dotčených pozemcích specifikovaných níže.
- 2.3 TMCZ je osobou oprávněnou ze služebnosti váznoucí na dotčených pozemcích vymezených v příloze č. 1 této Smlouvy (dále jen „**Dotčené pozemky**“). Služebnost spočívá v právu zřízení, umístění, užívání, provozování, provádění údržby, oprav a modernizace Stavby na části Dotčených pozemků, a to v rozsahu specifikovaném v příloze č. 1 této Smlouvy a včetně vstupu a vjezdu motorovými vozidly na Dotčené pozemky v nezbytném rozsahu (dále jen „**Služebnost**“).
- 2.4 Vzhledem k tomu, že Žadatel má v úmyslu provádět stavební práce vyvolané stavbou dopravní infrastruktury „I/35 Hradec Králové, most ev. č. 35-077, spočívající v rekonstrukci mostu, rozšíření ulice Koutníkova a rozšíření silničního nadjezdu přes železniční trať na Dotčených pozemcích a v této souvislosti vznikla potřeba upravit stávající umístění Vedení Infrastruktury, dohodly se smluvní strany na podmínkách provedení těchto prací a na překládce Infrastruktury, včetně vybudování nového vedení a zřízení nové služebnosti či úpravy stávající Služebnosti.
- 2.5 Přitom Žadatel bere na vědomí, že Infrastruktura je TMCZ využívána pro poskytování služeb elektronických komunikací třetím osobám, které tyto služby využívají v rámci své podnikatelské činnosti při provozování kritických aplikací a zařízení. Žadatel bere na vědomí, že jakékoli omezení funkčnosti Infrastruktury v rozporu s podmínkami této Smlouvy může vést k újmě a sankcím velkého rozsahu.
- 2.6 Žadatel též bere na vědomí, že TMCZ je pro eliminaci rizik hrozících z omezení funkčnosti Infrastruktury v rámci své prevenční povinnosti povinna pouze k těm činnostem a opatřením, které jsou uvedeny v této Smlouvě a Žadatel není oprávněn domáhat se plnění povinností, které zde nejsou výslovně uvedeny.

- 2.7 Žadatel bere na vědomí, že realizace přeložky je možná pouze na základě odsouhlasené prováděcí projektové dokumentace.

Čl. III

Předmět Smlouvy

- 3.1 TMCZ prohlašuje, že souhlasí s provedením překládky Infrastruktury ze stávajícího místa (dále jen „**Překládka**“), a to včetně vybudování případného nového vedení pro překládanou Infrastrukturu (dále jen „**Nové vedení**“), přičemž realizaci toho zajistí a provede na své náklady a nebezpečí Žadatel, a to za podmínek uvedených v této Smlouvě.
- 3.2 Technické podmínky Překládky, nová trasa vedení Infrastruktury včetně identifikace nově dotčených pozemků a jejich vlastníků, jsou uvedeny v příloze č. 2 této Smlouvy (dále jen „**Technická specifikace**“).
- 3.3 Žadatel se zavazuje:
- 3.3.1 provést Překládku na své náklady a nebezpečí plně v souladu s podmínkami uvedenými v této Smlouvě;
 - 3.3.2 zajistit uzavření smlouvy o smlouvě budoucí o zřízení služebnosti ve prospěch TMCZ a/nebo smlouvy o smlouvě budoucí o dodatku ke smlouvě o zřízení služebnosti, a to dle podmínek uvedených v čl. VI této Smlouvy;
 - 3.3.3 uhradit TMCZ kompenzaci za poskytnutý souhlas s provedením Překládky a zvýšené náklady, které tím TMCZ vzniknou, jak je blíže uvedeno v Čl. VII této Smlouvy;
 - 3.3.4 poskytnout TMCZ záruky podle Čl. VIII této Smlouvy;
 - 3.3.5 zajistit vydání všech potřebných souhlasů a vyjádření pro realizaci Překládky v souladu s příslušnými právními předpisy;
 - 3.3.6 provést či zajistit na své náklady provedení veškerých dalších činností souvisejících s Překládkou, které nejsou povinností TMCZ podle této Smlouvy.
- 3.4 TMCZ se zavazuje poskytnout Žadateli při realizaci Překládky součinnost specifikovanou v této Smlouvě.
- 3.5 V případě, že v rámci realizace Překládky je potřeba podle příslušných právních předpisů, této Smlouvy nebo z povahy věci provést jakoukoli činnost či opatření, uhradit jakýkoli poplatek, odměnu nebo daň, splnit oznamovací či jinou povinnost (a to včetně povinnosti péče řádného hospodáře a prevenční povinnosti) nebo učinit cokoli dalšího, a není to stanoveno jako povinnost TMCZ v rámci její součinnosti podle této Smlouvy, jedná se o povinnost Žadatele.

Čl. IV

Podmínky realizace Překládky

- 4.1 Žadatel se zavazuje provést Překládku v rozsahu stanoveném v Technické specifikaci.

- 4.2 Žadatel se zavazuje písemně informovat TMCZ o zahájení realizace Překládky minimálně 30 dnů před termínem zahájení, přičemž je povinen si vyžádat potvrzení převzetí takového oznámení příslušnou osobou na straně TMCZ. Dále je Žadatel povinen předložit TMCZ podrobnější harmonogram prací, a to alespoň s patnáctidenním předstihem před zahájením realizace Překládky. V případě nedodržení těchto povinností není Žadatel oprávněn Překládku zahájit a provést.
- 4.3 Žadatel se zavazuje provést samotné přepojení překládaných kabelů tvořících Infrastrukturu prostřednictvím jednoho ze subdodavatelů vybraného ze seznamu prověřených dodavatelů TMCZ, který tvoří Přílohu č. 3 této Smlouvy (dále jako „**Subdodavatel**“).
- 4.4 Subdodavatele vybraného dle předchozího odstavce či další případné subdodavatele, kteří se budou podílet se na realizaci Překládky, je Žadatel povinen oznámit TMCZ na adresu: vystavba@t-mobile.cz. Tito subdodavatelé musí být před samotným započatím realizace odsouhlaseni TMCZ a musí být určen rozsah prací, které mohou provádět.
- 4.5 O termínu realizace přepojení jakékoli části překládaných kabelů Infrastruktury je povinen informovat TMCZ na adresu: vystavba@t-mobile.cz nejméně s předstihem 30 dnů, a to včetně uvedení přesného času trvání těchto prací s vyznačením doby, po kterou bude přerušen provoz dané části Infrastruktury. V případě nedodržení této povinnosti není Žadatel oprávněn přepojení kabelů Infrastruktury provést.
- 4.6 Žadatel se zavazuje provést přepojení kabelů Infrastruktury tak, aby k **přerušení provozu Infrastruktury** došlo **maximálně na 6 hodin**, a to za celou dobu realizace Překládky.
- 4.7 Překládka se považuje za dokončenou v okamžiku, kdy došlo k dokončení Nové stavby, přeložení a přepojení všech kabelů Infrastruktury a TMCZ potvrdí, že Infrastruktura je po jejím přeložení řádně funkční.
- 4.8 Žadatel se zavazuje umožnit TMCZ nebo osobám jí písemně pověřeným kdykoli kontrolovat průběh Překládky a zavazuje se respektovat odůvodněné pokyny TMCZ či pověřených osob a včas přijímat doporučovaná opatření k minimalizaci rizik či vznikající újmy. Tímto ujednáním není stanovena povinnost TMCZ provádět kontrolu průběhu Překládky ani v této souvislosti udělovat jakákoli doporučení či navrhopvat jakákoli opatření.
- 4.9 Žadatel je povinen v průběhu Překládky zabezpečit infrastrukturu před poškozením povětrnostními vlivy či jiným vnějším poškozením či poškozením stavebními mechanismy či třetí osobou (vandalismus). Jedná se o okolnosti, ke kterým by jinak nedošlo, nebýt zpřístupnění (odkrytí) infrastruktury v důsledku Překládky. Tato povinnost trvá i po skončení Překládky až do doby ukončení stavební činnosti Žadatele v místě uložení Infrastruktury.
- 4.10 Žadatel bere na vědomí, že vydaná stanoviska ze strany TMCZ mají platnost dvou let. Pokud stavba, resp. realizace přeložky nebude z jakéhokoliv důvodu zahájena v této době, musí si po uplynutí doby platnosti těchto stanovisek, vyžádat žadatel stanoviska nová, a to na adrese: <https://ochranasiti.t-mobile.cz/vyjadreni/>

ČI. V

Vlastnictví Nového vedení

- 5.1 Žadatel a TMCZ výslovně uvádí, že vlastníkem Nového vedení je od okamžiku řádného dokončení Překládky TMCZ.

ČI. VI

Služebnost

- 6.1 V případě, že Překládka vyžaduje změnu stávající Služebnosti, zavazuje se Žadatel před zahájením realizace Překládky zajistit uzavření smlouvy o uzavření budoucího dodatku ke smlouvě o zřízení služebnosti mezi TMCZ a vlastníkem Dotčených pozemků.
- 6.2 V případě, že Překládka vyžaduje umístění Nového vedení na pozemky jiné, než jsou Dotčené pozemky (dále jen „**Nově dotčené pozemky**“), zavazuje se Žadatel před zahájením realizace Překládky zajistit uzavření smlouvy o smlouvě budoucí o zřízení služebnosti mezi TMCZ a vlastníkem Nově dotčených pozemků.
- 6.3 Splnění povinností uvedených v odst. 6.1 a odst. 6.2 této Smlouvy je podmínkou zahájení realizace Překládky.
- 6.4 Pro splnění povinností odst. 6.1 a odst. 6.2 této Smlouvy použije Žadatel vzorové znění příslušných smluv, která musí být předem odsouhlasena TMCZ. Pro účely jednání o uzavření smluv uvedených v odst. 6.1 a odst. 6.2 této Smlouvy poskytne TMCZ Žadateli plnou moc či jinou vhodnou součinnost. Nestanoví-li tak plná moc, není Žadatel oprávněn výše uvedené smlouvy jménem TMCZ uzavřít, ale je povinen zajistit příležitost TMCZ k uzavření těchto smluv.
- 6.5 Žadatel je povinen uhradit TMCZ částky sjednané jako úplata za zřízení či úpravu služebnosti či jiné platby hrazené společností TMCZ vlastníkům Dotčených pozemků a/nebo Nově dotčených pozemků podle smluv uvedených v odst. 6.1 a odst. 6.2 této Smlouvy.

ČI. VII

Kompenzace a platební podmínky

- 7.1 Žadatel se zavazuje, že uhradí TMCZ veškeré prokazatelné a odůvodněné náklady, které mu vzniknou v souvislosti Překládkou, a to v plné výši, zejména:
- 7.1.1 jednorázovou kompenzací nákladů na zpracování a posouzení žádosti Žadatele o udělení souhlasu s realizací překládky ve výši 30.000 Kč.
- 7.1.2 úplatu za změnu Služebnosti či zřízení služebnosti nové jak na Dotčených pozemcích, tak případně na Nově dotčených pozemcích uvedenou v příslušné smlouvě dle odst. 6.1 a odst. 6.2 této Smlouvy;
- 7.1.3 náklady spojené s vybudováním a provozováním případné záložní trasy pro služby elektronických komunikací zajišťované původně pomocí překládané Infrastruktury;

- 7.1.4 náklady na případné dokončení Překládky vynaložené TMCZ pokud Žadatel nebude schopen řádně splnit své povinnosti;
- 7.1.5 veškeré další případné náklady vzniklé TMCZ v souvislosti s touto Smlouvou či Překládkou, které by nevznikly, pokud by Žadatel neinicioval realizaci Překládky.
- 7.2 Veškeré kompenzace nákladů či jiné platby budou Žadatelem uhrazeny nejpozději do 30 dnů ode dne doručení příslušného účetního dokladu (faktury) vystaveného TMCZ Žadateli. TMCZ je oprávněna tyto faktury vystavovat a doručovat průběžně podle vzniku jejich nároků z této Smlouvy. Úhrada kompenzace nákladů není předmětem DPH, takže se k její výši nebude žádná DPH připočítávat. Smluvní strany se dohodly, že faktury budou ze strany TMCZ Žadateli zasílány elektronicky, a to na adresu: posta@rsd.cz
- 7.3 TMCZ je oprávněna své splatné, nesplatné, nejisté a neurčité pohledávky za Žadatelem započítávat proti splatným i nesplatným pohledávkám Žadatele za společností TMCZ. Žadatel není oprávněn postupovat své pohledávky za TMCZ třetím osobám.

Čl. VIII

Záruky

- 8.1 Žadatel poskytuje TMCZ záruku za jakost provedení Překládky, a to v následujícím rozsahu:
- 8.1.1 Žadatel se zavazuje, že přeložená Infrastruktura i Nové vedení budou prosté jakýchkoliv vad, právních nebo věcných a jejich vlastnosti budou v souladu s Technickou specifikací, obecně závaznými právními předpisy a příslušnými technickými normami.
- 8.1.2 Žadatel se dále zavazuje, že jakost přeložené Infrastruktury a Nového vedení bude umožňovat jejich řádné užívání pro účel, ke kterému se užívají, a rovněž, že Infrastruktura, Nové vedení a jejich části budou mít po přeložení funkční vlastnosti stanovené v této Smlouvě nebo v souladu s touto Smlouvou, a to minimálně v rozsahu, v jakém měla Infrastruktura a Vedení před přeložením.
- 8.1.3 Žadatel poskytuje TMCZ uvedenou záruku za jakost v trvání 60 měsíců ode dne dokončení Překládky.
- 8.1.4 Záruční doba se prodlužuje o dobu mezi obdržáním reklamace Žadatelem a prokazatelným odstraněním záruční vady.
- 8.1.5 Vady reklamované TMCZ v záruční době odstraní Žadatel bezodkladně, nejpozději do 14 dnů ode dne jejich nahlášení, nedohodnou-li se smluvní strany písemně jinak, nebo nestanoví-li záruční podmínky poskytované výrobcem části Infrastruktury či Nového vedení nebo jeho autorizovaného zástupce kratší lhůtu.
- 8.1.6 Žadatel se zavazuje provést bezplatnou opravu nebo výměnu nefunkčních částí Infrastruktury či Nového vedení v místě, kde se nacházejí.
- 8.1.7 TMCZ je oprávněn vady Infrastruktury či Nového vedení nahlásit Žadateli kdykoli po dobu trvání záruky bez ohledu na dobu jejich skutečného zjištění.

- 8.1.8 TMCZ je oprávněn při reklamaci vady stanovit způsob odstranění vady či řešení reklamace.

Čl. IX

Smluvní sankce

- 9.1 Smluvní strany se dále dohodly, že:
- 9.1.1 v případě prodlení Žadatele s ukončením přerušení provozu Infrastruktury dle odst. 4.6 Smlouvy vzniká TMCZ nárok na smluvní pokutu ve výši 20.000,- Kč za každou i započatou hodinu prodlení;
 - 9.1.2 v případě porušení povinností Žadatele dle odst. **Chyba! Nenalezen zdroj odkazů.** této Smlouvy vzniká TMCZ nárok na smluvní pokutu ve výši 50.000,- Kč za každý i započatý den prodlení s plněním této povinnosti;
 - 9.1.3 v případě porušení kterékoli z povinností Žadatele stanovených v odst. 4.1 až 4.3 a/nebo 4.5 této Smlouvy vzniká TMCZ nárok na smluvní pokutu ve výši 50.000,- Kč za každý jednotlivý případ porušení takovéto povinnosti.
- 9.2 Žadatel se zavazuje uhradit TMCZ veškerou újmu způsobenou v Průběhu Překládky.
- 9.3 Zaplacení jakékoliv sjednané smluvní pokuty nezbavuje povinnou smluvní stranu povinnosti splnit své závazky a rovněž jí nezbavuje povinnosti uhradit náhradu újmy vzniklé v souvislosti s porušením jejího závazku v plné výši.
- 9.4 V případě prodlení Žadatele s úhradou jeho splatných závazků vůči TMCZ ze Smlouvy vzniká TMCZ nárok na smluvní pokutu ve výši 0,1 % z dlužné částky za každý i jednotlivý případ porušení takovéto povinnosti.
- 9.5 Smluvní sankce i náhrada způsobené újmy jsou splatné do 30 kalendářních dnů ode dne doručení písemné výzvy k jejich zaplacení smluvní straně, která je povinná příslušnou sankci nebo náhradu újmy zaplatit.

Čl. X

Odstoupení od smlouvy

- 10.1 Smluvní strany se dohodly, že od této smlouvy může TMCZ odstoupit zejména v následujících případech:
- 10.1.1 zahájí-li Žadatel realizaci překládky dříve, než splní podmínky pro zahájení;
 - 10.1.2 nezahájí-li Žadatel Překládku do 5 let od uzavření této Smlouvy; Před vypršením doby platnosti je možné požádat o prodloužení vždy o 2 roky.
 - 10.1.3 bude-li Žadatel v prodlení se splněním kterékoli povinnosti podle této Smlouvy po dobu delší než 7 dnů;
 - 10.1.4 dojde-li k přerušení provozu Infrastruktury, na déle než 6 hodin nad povolený časový rámec (4.6).
- 10.2 Odstoupením se tato smlouva ruší s účinky ex nunc, přičemž toto odstoupení je účinné doručením písemného projevu této vůle jedné smluvní strany druhé smluvní straně.

- 10.3 V případě odstoupení od Smlouvy je Žadatel povinen bezodkladně uvést na své náklady stav Vedení a Infrastruktury do původního stavu a umístění, případně je TMCZ oprávněn tak provést sám na náklady Žadatele, a nebude-li to možné, provozovat ji v podobě, v jaké ji Žadatel zanechal. Žadatel je povinen řešit na své náklady veškeré nároky třetích osob, pokud je takovýto stav v rozporu s jejich právy.

ČI. XI

Rozhodné právo a řešení sporů

- 11.1 Práva a povinnosti smluvních stran vyplývající z této Smlouvy se řídí občanským zákoníkem a ostatními příslušnými právními předpisy českého právního řádu.
- 11.2 Smluvní strany se zavazují vyvinout maximální úsilí k odstranění vzájemných sporů vzniklých na základě Smlouvy nebo v souvislosti s ní, včetně sporů o její výklad či platnost a usilovat se o smírné vyřešení těchto sporů nejprve prostřednictvím jednání kontaktních osob nebo pověřených zástupců.
- 11.3 Veškeré spory, které se smluvním stranám nepodaří vyřešit smírnou cestou, budou řešeny věcně příslušným soudem České republiky. Nestanoví-li zákon výlučnou místní příslušnost soudu, dohodly se smluvní strany, že pro všechny spory vyplývající z této Smlouvy bude místně příslušným obecný soud TMCZ.

ČI. XII

Závěrečná ustanovení

- 12.1 Tato Smlouva nabývá platnosti a účinnosti dnem jejího podpisu oběma smluvními stranami.
- 12.2 Podmiňuje-li zákon č. 340/2015 Sb., o registru smluv, ve znění pozdějších předpisů (dále jako „ZRS“), nabytí účinnosti Smlouvy jejím uveřejněním v registru smluv dle ZRS, pak bez ohledu na ostatní smluvní ustanovení nabude Smlouva účinnosti nejdříve okamžikem jejího uveřejnění v registru smluv dle ZRS. Pokud Smlouva podléhá povinnosti uveřejnit ji v registru smluv, tak v souladu se ZRS se Žadatel zavazuje, že Smlouvu uveřejní do třiceti (30) dnů ode dne podpisu Smlouvy oběma smluvními stranami, přičemž v rámci uveřejnění Smlouvy v registru smluv začerní veškeré osobní údaje v této Smlouvě obsažené.
- 12.3 Tato Smlouva představuje úplnou dohodu smluvních stran o předmětu této Smlouvy a nahrazuje veškerá předešlá ujednání smluvních stran ústní i písemná.
- 12.4 Smluvní strany se dohodly, že tato Smlouva se uzavírá v písemné formě a bude podepsána prostřednictvím elektronického podpisu jednajících osob v souladu s nařízením Evropského parlamentu a Rady (EU) č. 910/2014 ze dne 23. července 2014, a to v jednom nebo více stejnopisech, z nichž každý bude považován za originál. Změny této Smlouvy lze provést pouze na základě písemné dohody smluvních stran, která bude podepsána stejně jako tato Smlouva prostřednictvím elektronického podpisu jednajících osob, pokud se strany nedohodnou jinak. Od tohoto požadavku lze upustit pouze písemnou dohodou, která bude rovněž podepsána pomocí elektronického podpisu jednajících osob. K této Smlouvě neexistují a nebudou ani v

budoucnu uzavřeny žádné ústní doplňky. Jakékoli úkony týkající se skončení trvání této Smlouvy (např. výpověď, odstoupení) lze uskutečnit pouze na základě písemného úkonu příslušné smluvní strany, který bude podepsán také prostřednictvím elektronického podpisu jednajících osob stejně jako tato smlouva, pokud se dotyčná strana nerozhodne jinak.

- 12.5 Pokud by se kterékoliv ustanovení této Smlouvy ukázalo být neplatným nebo nevynutitelným, nebo se jím stalo po uzavření této Smlouvy, pak tato skutečnost nepůsobí neplatnost ani nevynutitelnost ostatních ustanovení této Smlouvy, nevyplyvá-li z donucujících ustanovení právních předpisů jinak. Smluvní strany se zavazují bez zbytečného odkladu po výzvě kterékoliv strany takové neplatné či nevynutitelné ustanovení nahradit platným a vynutitelným ustanovením, které je svým obsahem nejbližší účelu neplatného či nevynutitelného ustanovení.
- 12.6 V souvislosti s uzavřením a plněním Smlouvy dochází ke zpracování osobních údajů fyzické osoby jednající za druhou smluvní stranu nebo fyzické osoby zapojené do procesu plnění Smlouvy (dále společně jako „**Subjekt údajů**“), a to pro účely: uzavírání a plnění smlouvy; vnitřní administrativní potřeby; ochrana majetku a osob; ochrana právních nároků; tvorba statistik a evidencí; plnění zákonných povinností. Právními důvody ke zpracování jsou oprávněné zájmy (uzavírání a plnění smlouvy, vnitřní administrativní potřeby, ochrana majetku a osob, ochrana právních nároků a tvorba statistik a evidencí) a plnění právních povinností (plnění zákonných povinností) správce. Zpracovávanými osobními údaji jsou identifikační a kontaktní údaje, pracovní či korporátní zařazení a záznamy komunikace. V případě přístupu do informačních systémů správce, jsou zpracovávány další údaje, o čemž bude Subjekt údajů poučen v rámci přidělení přístupu. Smluvní strany se zavazují informovat Subjekt údajů (své zaměstnance, pracovníky atp.) o tom, že jejich údaje jsou druhou smluvní stranou, která je v pozici správce, zpracovávány, a to zejména v rozsahu čl. 13 a násl. nařízení Evropského parlamentu a Rady (EU) č. 2016/679.
- 12.7 Veškerá práva a povinnosti vyplývající z této Smlouvy přecházejí, pokud to povaha těchto práv a povinností nevylučuje, na právní nástupce smluvních stran.
- 12.8 Nedílnou součástí Smlouvy tvoří tyto přílohy:
- Příloha č. 1: Stávající stav infrastruktury
 - Příloha č. 2: Technická specifikace
 - Příloha č. 3: Seznam doporučených subdodavatelů

Smluvní strany prohlašují, že si tuto Smlouvu přečetly, že s jejím obsahem souhlasí a na důkaz toho k ní připojují svoje podpisy.

V Praze, dne _____

za T-Mobile Czech Republic a.s.

Digitally signed by .

Date: 2025.04.16 09:13:42
+02'00'

V Hradci Králové dne _____

Za Ředitelství silnic a dálnic s. p.

Digitálně podepsal

Ředitelství silnic a dálnic s. p.
.... 16.04.2025 12:24:23 ...

Příloha č. 1
Stávající stav Infrastruktury

Situační výkres, viz samostatné pdf (SO 462-1)

Stávající dotčené pozemky (SO 462-1): parc. č. 2006/1, 2006/2, 2008/18, 2008/19, 2073/3 v k.ú. Kukleny, 2075/1 v k.ú. Pražské Předměstí.

Katastrální území: Kukleny, Pražské Předměstí.

Vlastník pozemků:

Statutární město Hradec Králové, Československé armády 408/51, 50003 Hradec Králové (2006/1, 2006/2, 2008/19, 2073/3),

Správa železnic, státní organizace, Dlážďená 1003/7, Nové Město, 11000 Praha 1 (2008/18)
České dráhy, a.s., nábreží Ludvíka Svobody 1222/12, Nové Město, 11000 Praha 1 (2075/1)

Situační výkres, viz samostatné pdf (SO 462-2)

Stávající dotčené pozemky (SO 462-2): parc. č.: 716/38, 716/98, 716/119, 2175/1, 2175/2.

Katastrální území: Pražské Předměstí

Vlastník pozemků:

Ředitelství silnic a dálnic s. p., Na Pankráci 546/56, Praha, Nusle, 14000 (716/38),
Statutární město Hradec Králové, Československé armády 408/51, 50003 Hradec Králové, (716/98, 716/119, 2175/2),


Královehradecký kraj, Pivovarské náměstí 1245/2, Hradec Králové, 50003 (2175/1).

POPIS STÁVAJÍCÍHO STAVU

V průběhu přípravy řešeného stupně došlo, v souvislosti s doplněním silniční sítě v širším okolí stavby ke změně číslování řešené komunikace z I/35 na I/11 a změně evidenčního čísla mostu z 35-077 na 11-045.

S ohledem na návaznost v rámci předchozí přípravy a zadání dle SoD je nadále držen formální název stavby „I/35 Hradec Králové, most ev. č. 35-077“, v rámci dokumentace se však již pracuje s novým číslováním.

I-35 Hradec Králové, most ev. č. 35-077
KATASTRÁLNÍ SITUAČNÍ VÝKRES SO 462-1
M 1:500

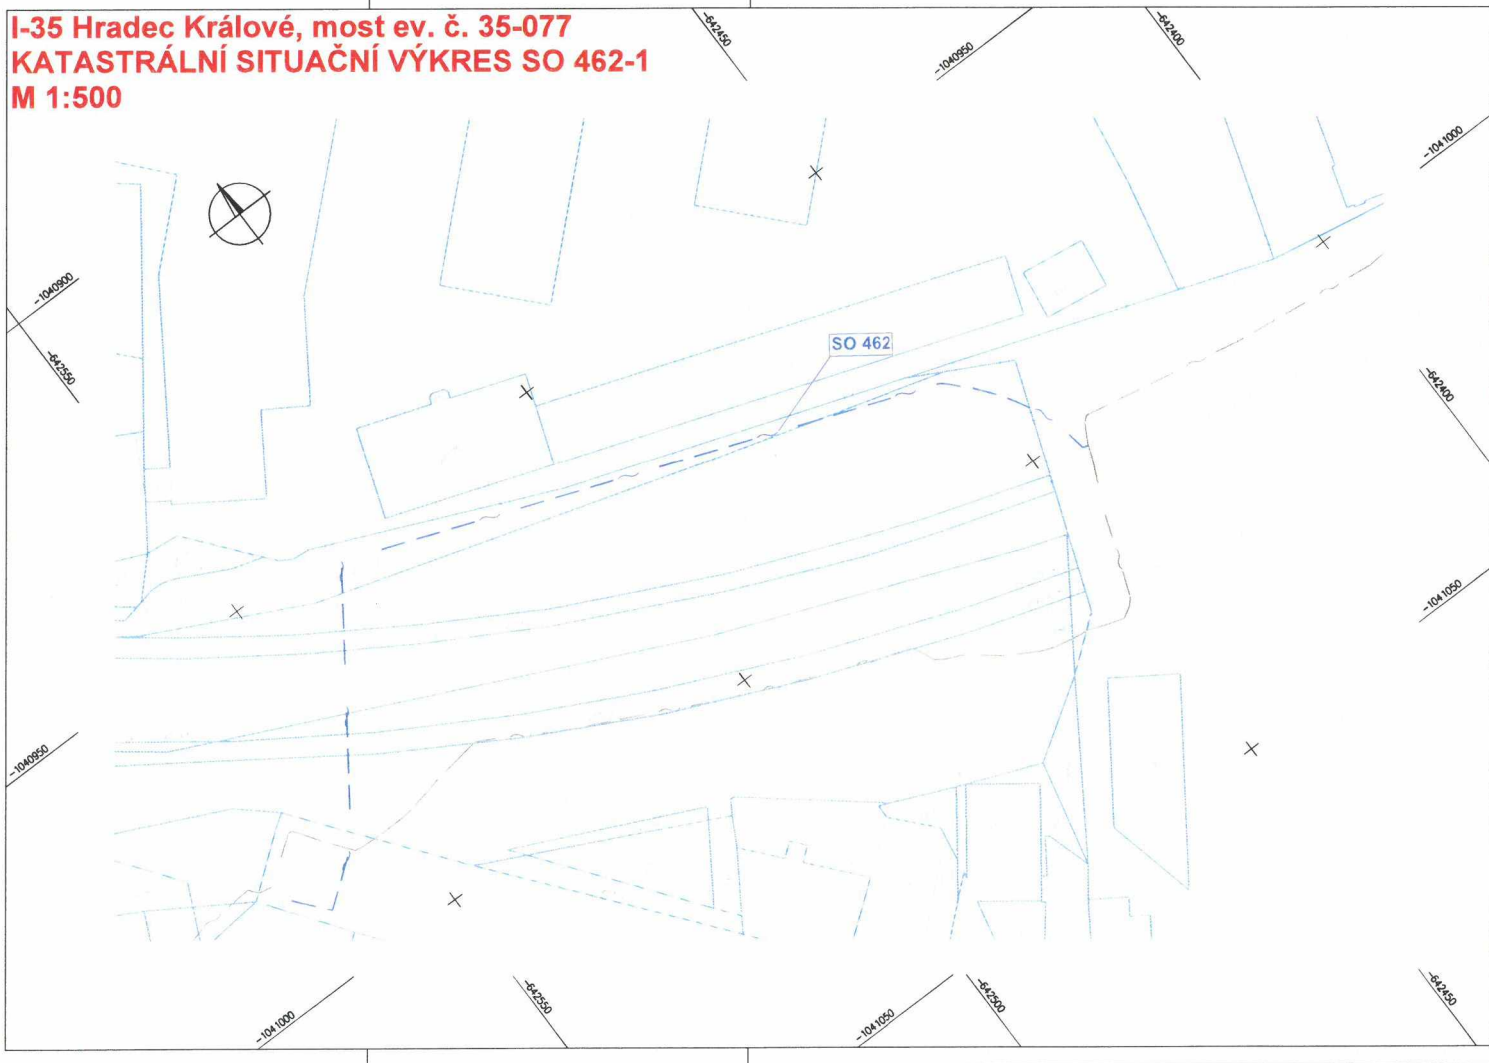

I-35 Hradec Králové, most ev. č. 35-077
KATASTRÁLNÍ SITUAČNÍ VÝKRES SO 462-2
M 1:500



Příloha č. 2
Technická specifikace

Nově dotčené pozemky (SO 462-1): parc.č. 2006/1, 2006/2, 2008/1, 2008/17, 2008/19, 2071/2, 2072/1, 2072/3, 2073/3 v k.ú. Kukleny, 2075/1 v k.ú. Prežské Předměstí

Katastrální území: Kukleny, Pražské Předměstí.

Vlastník:

Statutární město Hradec Králové, Československé armády 408/51, 50003 Hradec Králové (2006/1, 2006/2, 2008/19, 2071/2, 2073/3),
Úřad pro zastupování státu ve věcech majetkových, Rašínovo nábřeží 390/42, Nové Město, 12800 Praha 20 (2008/1),
České dráhy, a.s., nábřeží Ludvíka Svobody 1222/12, Nové Město, 11000 Praha 1 (2008/17, 2075/1)
Ředitelství silnic a dálnic s. p., Na Pankráci 546/56, Praha, Nusle, 14000 (2072/1, 2072/3).

Nově dotčené pozemky (SO 462-2): parc. č.: 716/38, 716/98, 716/119, 2175/1, 2175/2.

Katastrální území: Pražské Předměstí.

Vlastník:

Ředitelství silnic a dálnic s. p., Na Pankráci 546/56, Praha, Nusle, 14000 (716/38),
Statutární město Hradec Králové, Československé armády 408/51, 50003 Hradec Králové, (716/98, 716/119, 2175/2),
Královehradecký kraj, Pivovarské náměstí 1245/2, Hradec Králové, 50003 (2175/1).

TECHNOLOGICKÝ POSTUP

Přeložka vedení v km 0,148-0,280

Dle podkladů vede pod přemostěním a pak podél ulice Koutníkova stávající kabelová trasa ve složení (HDPE 40/32 H s OK 48vl, HDPE 40/32 ČN rez), která bude dotčena náspem a novou opěrnou zdí (SO251a).

Pro uvolnění staveniště je navržena přeložka vedení do nové trasy, vložení nových HDPE a nového optického kabelu směrem k 'site 50087 HradecKralove_Foma'. Po instalaci vložených HDPE bude (od spojovacího v ul. Za Škodovkou) do prázdné HDPE směrem 'site 50087' zafouknut nový optický kabel 48vl., cca 450 m+rezerva do v kabelové komoře cca 50 m. Následně bude přerušen stávající optický kabel s délkovou rezervou a napojen na nový pomocí nové spojky. Spojka a kabelové rezervy budou uloženy do kabelové komory. Podchod pod stávající komunikací až za nově navržené rozšíření s opěrnou zdí je uvažován protlakem (cca 38 m).

Při stavbě zdi SO251a je nutné počítat s vedením podchazejícím komunikací a s vytvořením prostupu v základech zdi. Délka nové kabelové trasy cca 165 m z toho protlakem 38 m, délka nového optického vedení cca 500 m, 1ks kabelové komory, délka HDPE 2x170 m.

Ochrana vedení v km 0,613

Pod ulicí Antonína Dvořáka vede stávající trasa optického kabelu ve složení (HDPE 40 M/č s OK, HDPE 40 M/čč). V tomto místě dochází ke kompletní opravě povrchu. Předpokládá se stávající uložení vedení v dostatečné hloubce a nemělo by být dotčeno, při odkrytí vedení bude pozván zástupce správce, aby určil nový způsob ochrany a uložení vedení.

Příloha č. 3 – Seznam subdodavatelů

SUPTel a.s., Hřbitovní 1322/15, Doubravka, 312 00 Plzeň, IČ: 25229397

SITEL, spol. s r.o., Nad Elektrárnou 1526, 106 00 Praha 10, IČ: 44797320

S com s.r.o., Františka Diviše 1534/5, 104 00 Praha 22, IČ: 25668901

SPJ group s.r.o., K Libuši 4/24, Kunratice, 148 00 Praha 4, IČ: 07709528

Slezskomoravské telekomunikace Opava spol. s r. o., Příčná 2828/10, 746 01 Opava,
IČ: 43964435

Quantcom, a.s., Křižíkova 36a/237, 186 00 Praha 8 – Karlín, IČ: 28175492