


M 1:25

POHLED D - D:

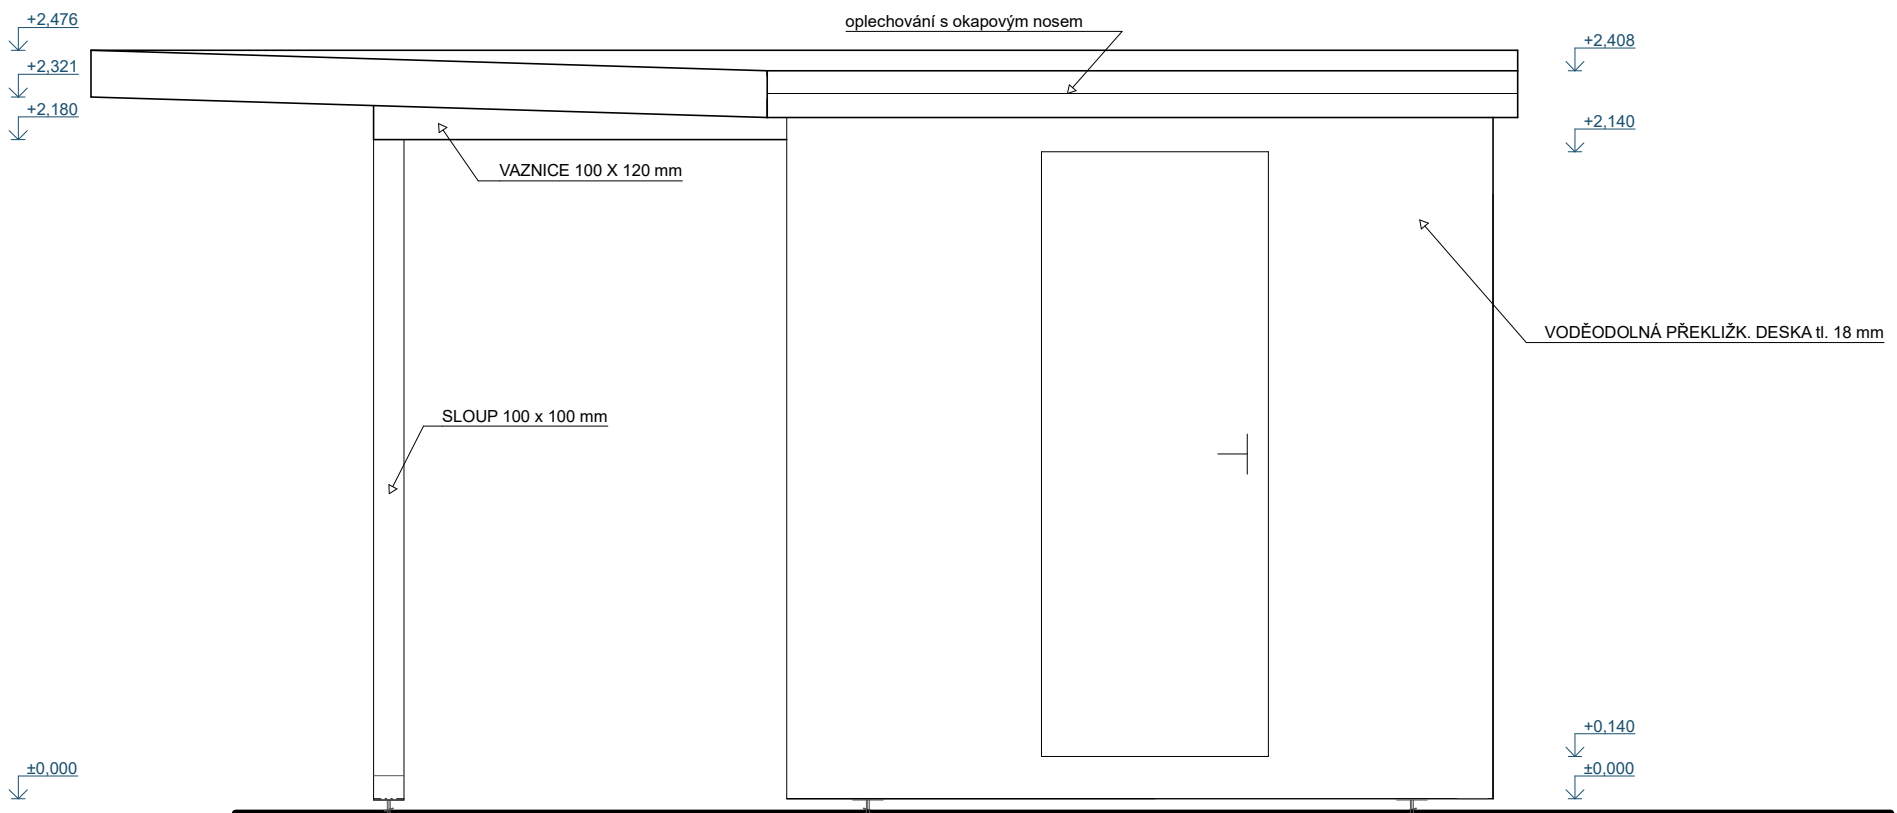

Střecha bude v úžlabní hraně řešena pouze plechem s detailem okapového nosu, odstín Antracit.