


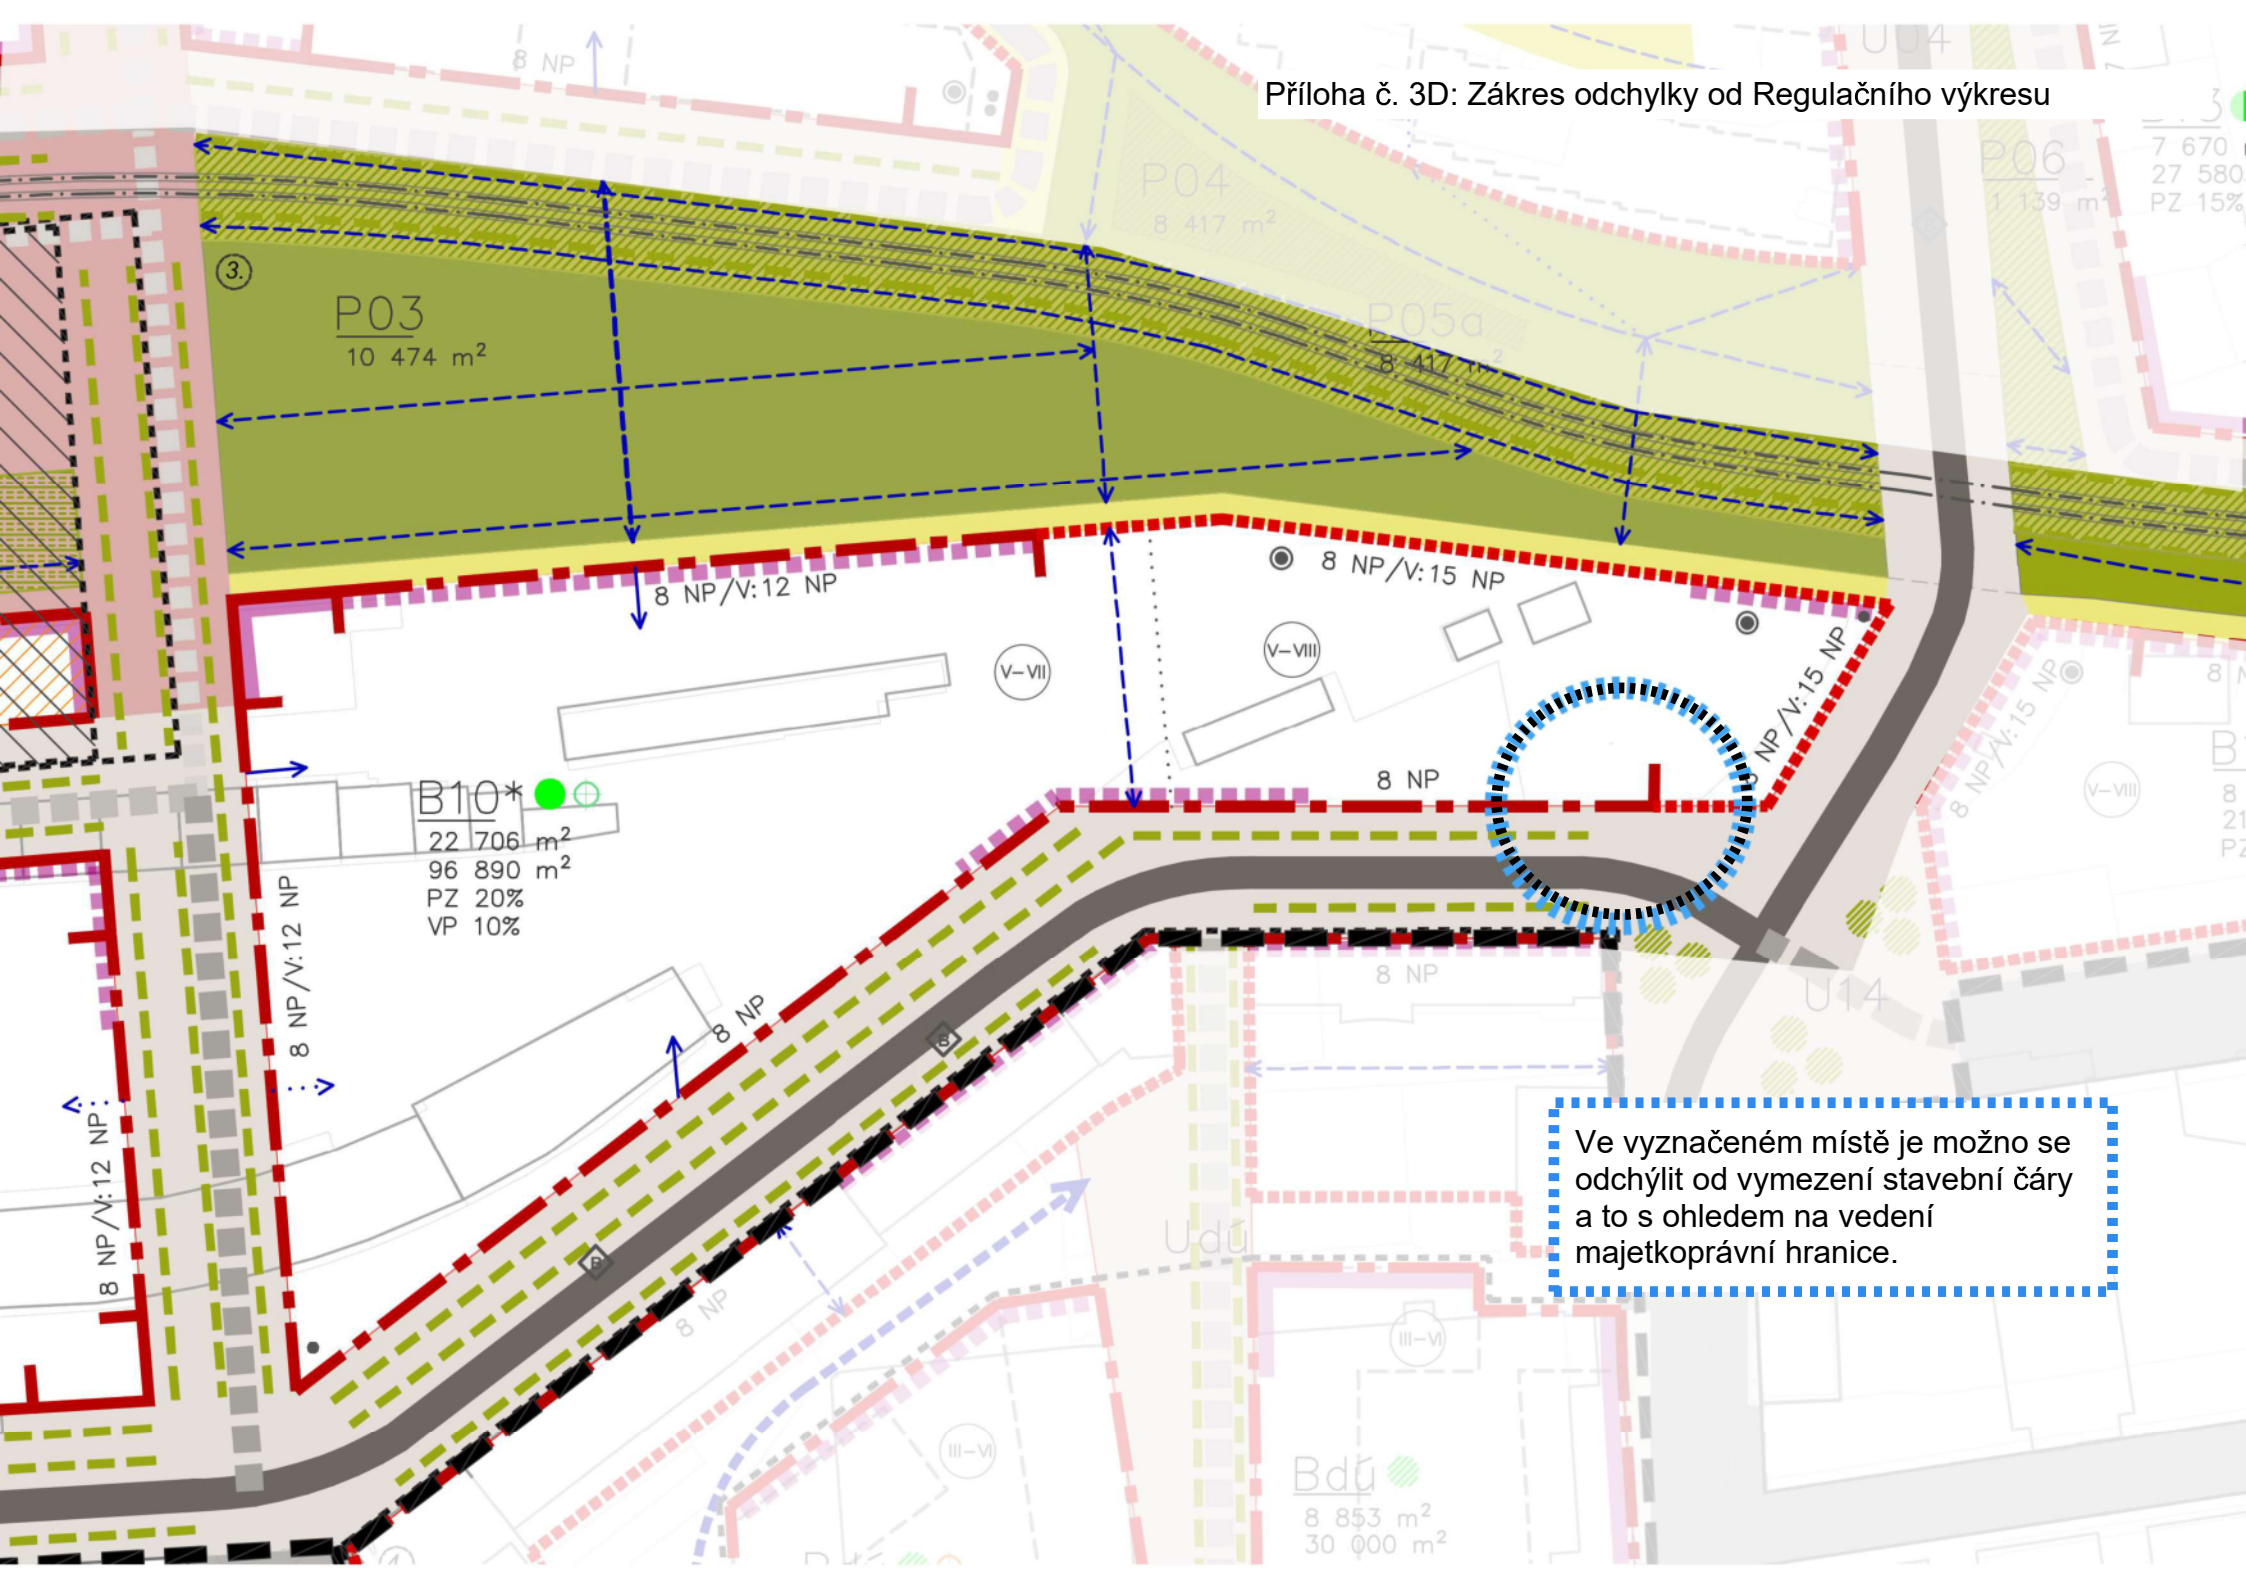

záměry

záměry


Stavební bloky dle studie

Stavební bloky dle studie

Forma nefinančního plnění

B - formou nestavebního pozemku

C - formou realizace

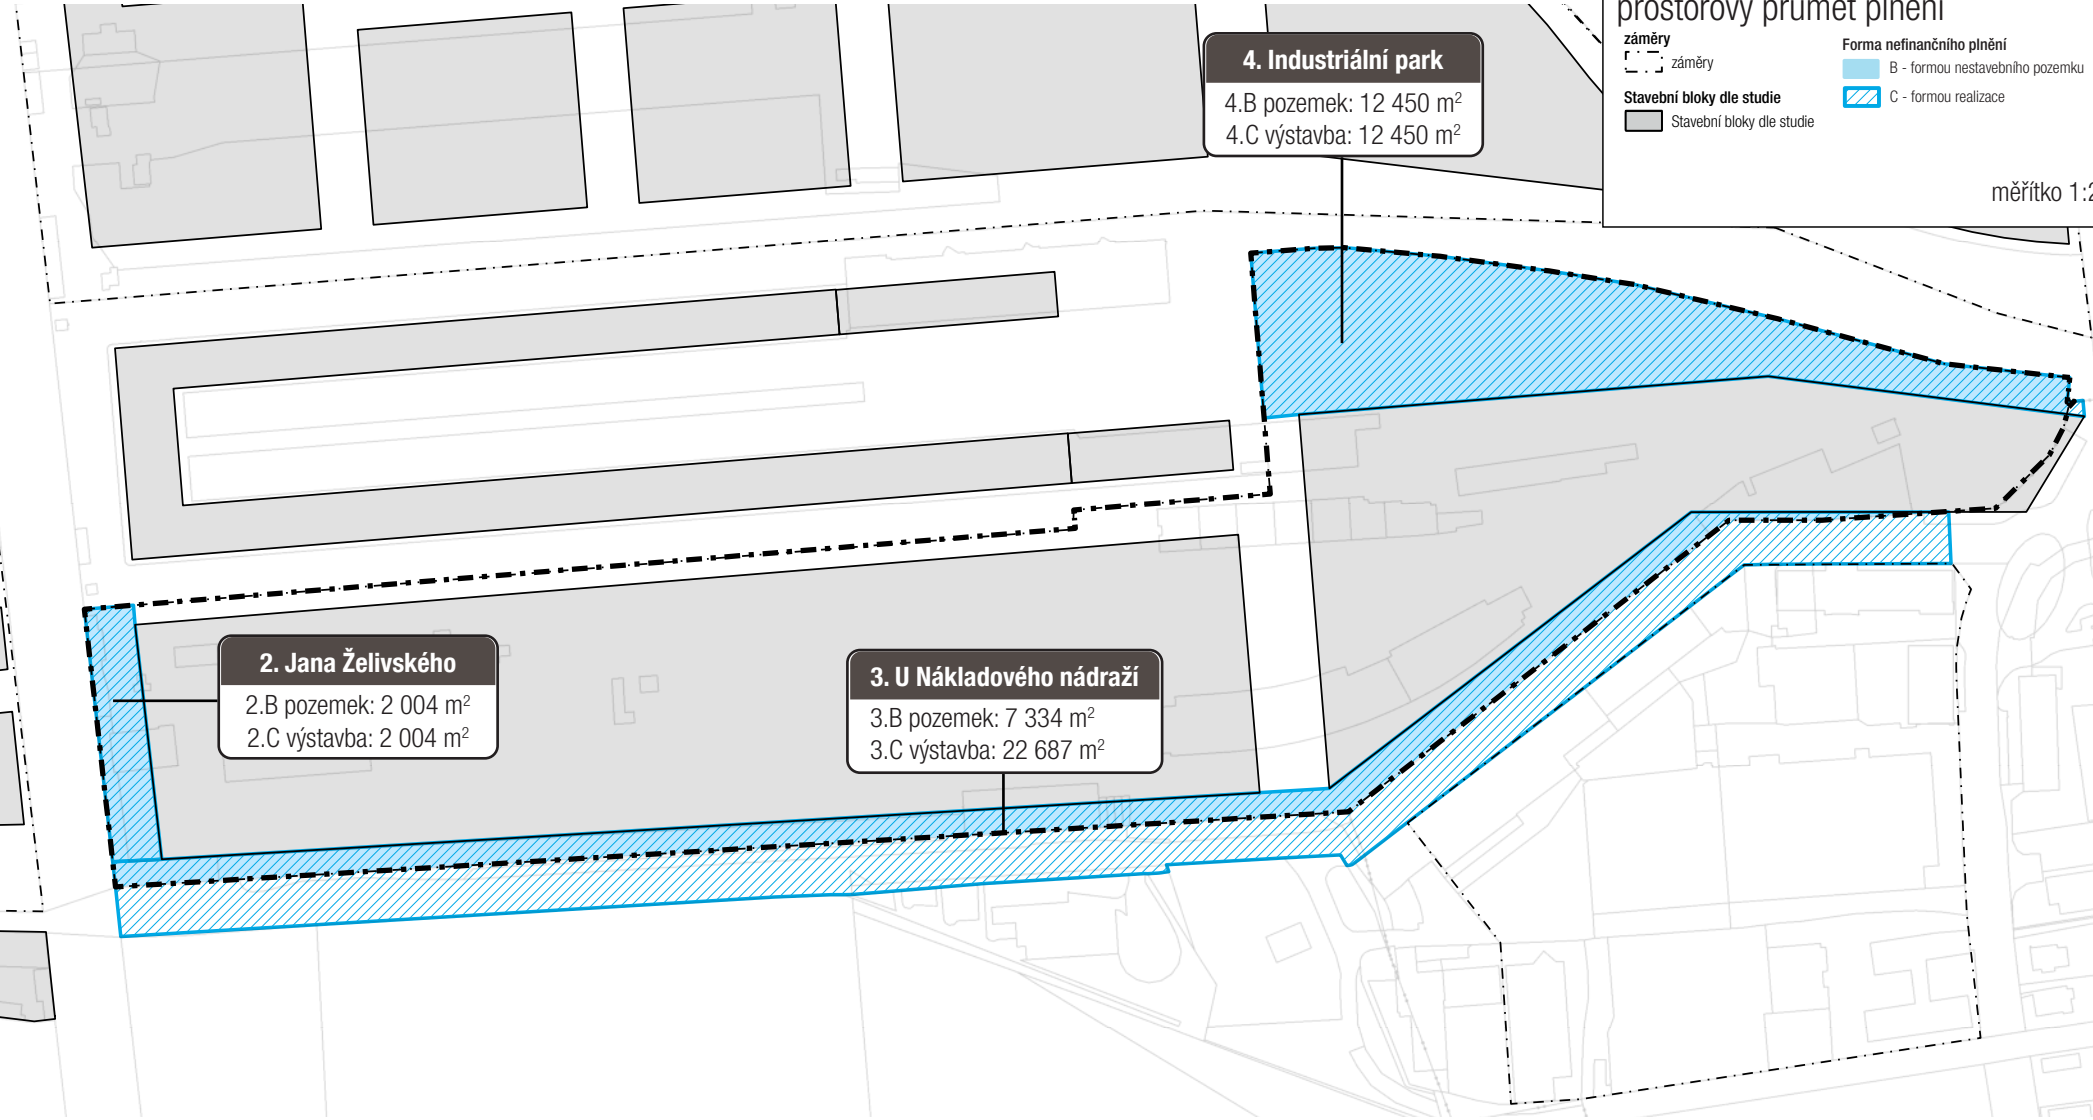

Příloha č. 4B Parametry Nefinančního příspěvku

pozn.: číslování položek odpovídá Příloze č. 2 - Vyčíslení celkové výše Příspěvku Investora

2. Ulice Jana Želivského

Předmětem plnění je rekonstrukce části veřejného prostranství Ulice Jana Želivského o min. rozsahu 2 004 m². Návrh řešení bude obsahovat mimo jiné chodník, zeleň a cyklostezku. Návrh bude koordinován a připravován v součinnosti s připravovaným Záměrem TSK na ulici Jana Želivského tak, aby bylo dosaženo výsledného stavu ulice Jana Želivského dle Regulačního výkresu. Pro vyloučení pochybností je předmětem plnění realizace povrchů (vč. jednoho stromořadí a další zeleně) na Pozemcích ČD s tím, že realizace ostatní povrchů mimo Pozemky ČD v rámci Záměru TSK a vyvolané přeložky v souvislosti se Záměrem TSK nejsou předmětem plnění Investora. Koordinační situace ve vztahu k Záměru TSK a Nefinančnímu plnění v Ulici JŽ tvoří přílohu č. 10

3. Ulice U Nákladového nádraží

Předmětem plnění je rekonstrukce veřejného prostranství stávající ulice U Nákladového nádraží o min. rozsahu 22 687 m² mezi zdí Olšanských hřbitovů a Investičním záměrem tak, jak je naznačeno v Příloze č. 4E. Rekonstrukcí dojde k rozšíření uličního profilu severním směrem na celkovou šířku odpovídající 30 m, resp. 20 m ve východní části území, jak je vyznačeno v příloze č. 4E. Uliční profil bude zahrnovat obousměrnou komunikaci (oddělenou středovým ostrůvkem) a široký chodník na severní straně se stromořadím ve výsadbovém pásu a cyklostezkou; na jižní straně bude rozšířen stávající chodník podél hřbitovní zdi, kde bude nově umístěn vegetační pás s případnou možností umístění (rychloobrátkových) podélných parkovacích stání. V rámci návrhu dopravního řešení by mělo dojít k optimalizaci a úpravě umístění autobusových zastávek Mezi hřbitovy a Červený dvůr, viz Studie. Místní podmínky – značné množství nadřazené technické infrastruktury neumožňují umístění tří řad stromů s menší korunou s potřebnou velikostí kořenového prostoru tak, jak je navrženo ve Studii a v Regulačním výkresu. V tomto ohledu se tak řešení uličního profilu může oproti Studii a Regulačnímu výkresu odchylovat a namísto původně navrženého trojřadého stromořadí s menší korunou v ulici lze realizovat jednostranné stromořadí s velkou korunou na severní straně v části šíře uličního profilu 30 m (v části šíře uličního profilu 20 m bude navržen vegetační pás bez stromořadí) a vegetační pás (integrující prvky HDV) na jižní straně, avšak za předpokladu dodržení požadavků vyplývajících z dokumentů Standardy hospodaření se srážkovými vodami na území hlavního města Prahy a Městský standard pro plánování, výsadbu a péči o uliční stromořadí jako významného prvku modrozelené infrastruktury pro adaptaci na změnu klimatu. Za účelem docílení co nejvyšší kvality zpracování návrhu řešení modrozelené infrastruktury včetně HDV bude součástí zpracovatelského týmu krajinářský architekt a projekt bude obsahovat krajinářskou studii.

4. Industriální park

Návrh řešení Industriálního parku vzejde ze Soutěže, uspořádané v souladu s podmínkami uvedenými v článku V.11 Dohody.

Příloha č. 4C - Požadavky na zadání Soutěže

Otevřená architektonicko-krajinářská mezinárodní soutěž o návrh tzv. Industriálního parku. Formát soutěže bude upřesněn později.

Cílem soutěže bude získání komplexního návrhu architektonicko-krajinářského řešení území řešeného soutěží, který nejvhodněji naplní požadavky soutěže, které budou stanoveny v souladu s Dohodou.

A. Vybrané podmínky k zohlednění v zadání soutěže

1. Předmět a cíle soutěže

Nalézt nejvhodnější řešení tzv. Industriálního parku o velikosti min. 12 000 m², s tím, že účastníci soutěže zohlední sousední plochy veřejných prostranství v tzv. indikativní zóně.

1.1. Obecně k předmětu Soutěže

Předmětem soutěže je nalezení architektonicko-krajinářské koncepce Industriálního parku (také jak je tento termín definován v textu Plánovací smlouvy), a to v kontextu vazeb na okolní veřejná prostranství, návaznosti na prostor dvorany historické budovy NNŽ a navazujících plánovaných parkových ploch Parku Sever a Lineárního parku, či v širším kontextu v návaznosti na park Židovské pece, Olšanské hřbitovy a Malešický les. Součástí návrhu bude zapojení tramvajové trati a cyklostezky do prostředí parku.

Východiskem pro zadání soutěže a závazným podkladem je studie *Nákladové nádraží Žižkov Urbanistická studie s prvky regulačního plánu* (IPR Praha, 2022, dále jen „Studie“), jejíž součástí je Regulační výkres, který je zároveň Přílohou č. 3A Dohody.

1.2. Území řešené soutěží

Území řešené soutěží je vymezeno v čl. V.11 Dohody a graficky znázorněno v příloze č. 4D Dohody. Zahrnuje především nestavební blok a veřejná prostranství dle Regulačního výkresu označené jako P03 a část U07 včetně nezbytných návazností. Přičemž na úrovni širší koncepce budou zohledněny návaznosti na U07 a P05a a P05b (indikativní zóna). Na základě dohody Smluvních stran při formulaci zadání Soutěže je možné indikativní zónu rozšířit o navazující veřejná prostranství označená N02, P02, potažmo N01, a to s ohledem na časovou koordinaci s Architektonickou soutěží na transformaci budovy NNŽ.

2. Výchozí podmínky zadání Soutěže

Zadání Soutěže bude respektovat podmínky sjednané v Dohodě.

3. Podrobné požadavky na řešení předmětu Soutěže

3.1. Závaznost a změnitelnost požadavků na řešení předmětu Soutěže

Nedohodnou-li se Smluvní strany při formulaci zadání Soutěže (soutěžních podmínek) jinak, soutěžní návrhy budou respektovat regulativy a požadavky obsažené v Regulačním výkresu, požadavky dle Dohody a dále požadavky na řešení předmětu Soutěže sjednané v této části této Přílohy č. 4C.

3.2. Požadavky na charakter veřejných prostranství a parkových ploch

Industriální park v bývalém areálu nádraží, **v Regulačním výkresu označený jako P03**, se má stát centrálním parkovým prostranstvím s významem pro celou čtvrť. Bude se jednat o intenzivně a každodenně využívané prostranství s dominantním zastoupením vegetačních ploch rámované okolní výstavbou a komunikacemi, které však představuje klíčový prvek v systému zelené infrastruktury města pro zlepšování mikroklimatu a zajištění biodiverzity v území. Hlavním kritériem prostorového uspořádání v kultivovaných částech je estetické hledisko, funkční infrastruktura a vybavenost, pěší prostupnost a návaznost na koncepci širšího území. Díky svému umístění v těžišti lokality bude park podporovat prostupnost napříč územím a bude obsahovat dílčí plochy různého využití a charakteru včetně pobytových částí s klidovým i aktivním využitím, a to při zohlednění zužujícího se tvaru parku směrem k mostu a vedení tramvajové trati spolu s cyklostezkou podél jeho severní hrany. I přesto bude park působit celistvým dojmem. V jihozápadní části parku lze předpokládat intenzivnější a aktivnější využití pro rekreační a sportovní aktivity s ohledem na plánovanou přilehlou zástavbu (dětské hřiště, pobytové trávníky apod.). Podél celé jižní hrany parku bude zásadní podpořit “měkké” rozhraní parku směrem k zástavbě. **Na západní straně parku bude třeba zohlednit návaznost na sousední uliční prostranství tzv. Příčnou ulici v Regulačním výkresu označená jako U07**, která je hlavní severojižní osou území na rozhraní blokového města a volnější struktury zástavby, která spojuje významná veřejná (parková) prostranství v území. V rámci profilu o šířce 28 m se předpokládá vznik trojřadého stromořadí a ve vazbě na aktivní parter vytvoření pobytové části s částečně nezpevněným charakterem s využitím pro různé aktivity. Byť bude ulice plnit i nezanedbatelnou roli pro dopravní obsluhu území, je třeba v rámci návrhu dopravní funkci řešit jako maximálně zklidněnou (úrovňové řešení, pěší a obytná zóna, příp. zóna 30 v jižní části ulice). Park bude provázán na okolní veřejná prostranství N02, P02, U07, P04, P05.

3.3. Požadavky na využití území

Žádoucí cílový charakter parku je přírodě-blízký pobytový park navržený s respektem ke stávající hodnotné vegetaci, s cílem zachovat a podpořit jedinečný industriální, lineární charakter místa.

3.3.1. Požadavky na koncepci modrozelené infrastruktury

Park bude součástí koncepce systému nakládání s dešťovými vodami v území, přičemž by v rámci konkrétního návrhu mělo být zajištěno přirozené zadržování a vsakování vod přímo v parku tak, aby nedocházelo k jejich odvádění lineárním parkem dále na východ do prostoru hrdla.

Jedním z klíčových cílů návrhu je realizace stavebních a krajinářských úprav s ohledem na environmentální udržitelnost, adaptaci na klimatické změny a integraci přírodě blízkých řešení

modrozelené infrastruktury. Tyto principy by měly být navrženy s důrazem na efektivní využití přírodních zdrojů, posílení biodiverzity, optimalizaci mikroklimatických podmínek a podporu zdravého růstu městské vegetace. Důsledné uplatnění těchto principů nejen zajistí efektivní hospodaření s dešťovou vodou, ale přispěje i k celkovému zlepšení městského prostředí, zvýšení odolnosti vůči klimatickým změnám a podpoře udržitelného městského rozvoje.

Podrobnější požadavky na řešení modrozelené infrastruktury budou upřesněny v rámci zadání Soutěže.

3.3.2. Požadavky na řešení zeleně

V návrhu řešení vegetace budou převažovat opadavé listnaté dřeviny domácího původu, dobře snášející sucho a schopné plnit ekosystémové služby, v opodstatněných případech dřeviny cizokrajné s ohledem na specifické nároky, podmínky, prostorové parametry, estetické požadavky.

3.3.3. Požadavky na prostupnost územím a koncepci pěších a cyklistických vazeb

Vzhledem k převážně rovinatému terénu areálu bývalého nákladového nádraží je preferováno volit jako hlavní dopravní prostředek pro lokální pohyb jízdní kolo, koloběžky, chůze apod.

Z hlediska pěšího pohybu jsou významné pěší koridory nové východo-západní (rekreační) propojení podél tramvajové trati od budovy nákladového nádraží až k Malešickému lesu a zároveň ústřední severojižní propojení U07 mezi parkem u Malešické ulice a centrálním prostranstvím v těžišti území, resp. spojení parku Židovské pece s Třebešínem na Praze 10.

V řešeném území je situována síť cyklistických tras dle Generelu páteřních a hlavních cyklistických tras hl. m. Prahy. V návrhu je nutné tyto cyklotrasy zohlednit a definovat charakter nově navrhované cyklostezky, která pak bude pokračovat východním směrem k Malešickému lesu

3.3.4. Specifické požadavky

Vypracovat koncepci následné péče a správy tzv. Management plán parku. Nastavit strategii rozvoje a její implementace, východisek a principů správy a péče o území.

4. Náležitosti (obsah) soutěžních návrhů

Grafická část návrhu bude obsahovat koncepci širších vazeb, situaci architektonicko-krajinářského řešení pro řešené území v měřítku 1:2000 (ev. 1:1000), schémata prostupnosti, pěších a cyklistických vazeb aj., výkresovou dokumentaci v různých měřítcích a detailech dokládající zvolené řešení a vizualizace ilustrující charakter a možnosti využívání navrhovaných parkových ploch a veřejných prostranství, včetně volby mobiliáře, veřejného osvětlení, případně umístění uměleckých děl, vodních prvků apod. Znázorněno bude zapojení tramvajové trati a řešení cyklostezky.

Textová část návrhu bude obsahovat popis koncepce širších vztahů v území, základní koncepci parkových ploch a veřejných prostranství řešeného území P03 a U07, prostorové, materiálové a technické řešení, koncepci modrozelené infrastruktury a hospodaření s dešťovými vodami, popis vegetace a cílového charakteru parkových ploch, koncepci pěší prostupnosti a cyklo opatření, management plán následné údržby, případně další.

5. Obecné požadavky na zpracování soutěžních návrhů

5.1. Legislativní požadavky

Soutěžní návrhy musí být vypracovány v souladu s

- a) právními předpisy, které jsou platné a účinné na území České republiky ke dni předpokládaného ukončení Soutěže;
- b) územně-plánovací dokumentací;
- c) technickými normami, které jsou závazné na území České republiky ke dni předpokládaného ukončení Soutěže;
- d) metodickými dokumenty HMP, a to včetně Manuálu tvorby veřejných prostranství; a
- e) dalšími dokumenty, které jsou uvedeny v části B. této Přílohy č. 4C (Koncepční materiály HMP ve vztahu k realizaci a tvorbě veřejných prostranství).

přičemž požadavky specifikované těmito předpisy jsou definovány jako nutné minimum.

5.2. Efektivita návrhu

Soutěžní návrh bude splňovat nároky na hospodárnost, soudržnost a kvalitu.

Efektivita návrhu bude spočívat především:

- v udržitelnosti řešení a zohlednění odhadovaných nákladů na realizaci
- ve vysoké prostorové efektivitě projektového řešení
- v nastavení managementu správy a údržby
- hospodárném využití materiálů, navržených technických řešení a technologií

6. Možnost odchýlení od podmínek zadání Soutěže stanovených v Dohodě

HMP, MČ a Investor se mohou v rámci procesu vytváření zadání Soutěže (soutěžních podmínek) dohodnout i na odchylce od shora definovaných požadavků. Jakékoliv odchýlení ve smyslu předchozí věty musí být odsouhlaseno Smluvními stranami postupem předvídaným v Dohodě.

B. Koncepční materiály HMP ve vztahu k realizaci a tvorbě veřejných prostranství

- Strategický plán hl. m. Prahy (IPR Praha, 2016)
- Plán udržitelné mobility Prahy a okolí (hl. m. Praha, 2019)
- Strategie adaptace hl. m. Prahy na klimatickou změnu (Magistrát hl. m. Prahy, 2020)
- Strategie rozvoje veřejných prostranství hl. m. Prahy (IPR Praha, 2014)
- Generel cyklistické dopravy hl. m. Prahy (IPR Praha, aktualizace 2019)
- Manuál tvorby veřejných prostranství hl. m. Prahy (IPR Praha, 2014)
- Katalog doporučených prvků veřejných prostranství hl. m. Prahy (IPR Praha, 2022)


– Standardy hospodaření se srážkovými vodami na území hlavního města Prahy (ČVUT v Praze, 2021)

– Městský standard pro plánování, výsadbu a péči o uliční stromořadí jako významného prvku modrozelené infrastruktury pro adaptaci na změnu klimatu (IPR Praha, Odborná pracovní skupina pro stromořadí, 2021)

– Umělecká díla na veřejných prostranstvích hl. m. Prahy (IPR Praha, 2018)


Poznámka: Shora uvedené koncepční materiály mohou být v budoucnu aktualizovány a doplňovány ze strany HMP, MČ a/nebo Institutu plánování a rozvoje a v takovém případě se vždy použijí aktuální znění uvedených podkladů, resp. takové nové koncepční materiály, které původní materiály nahradí.

Příloha č. 4D Vymezení řešeného území pro Soutěž

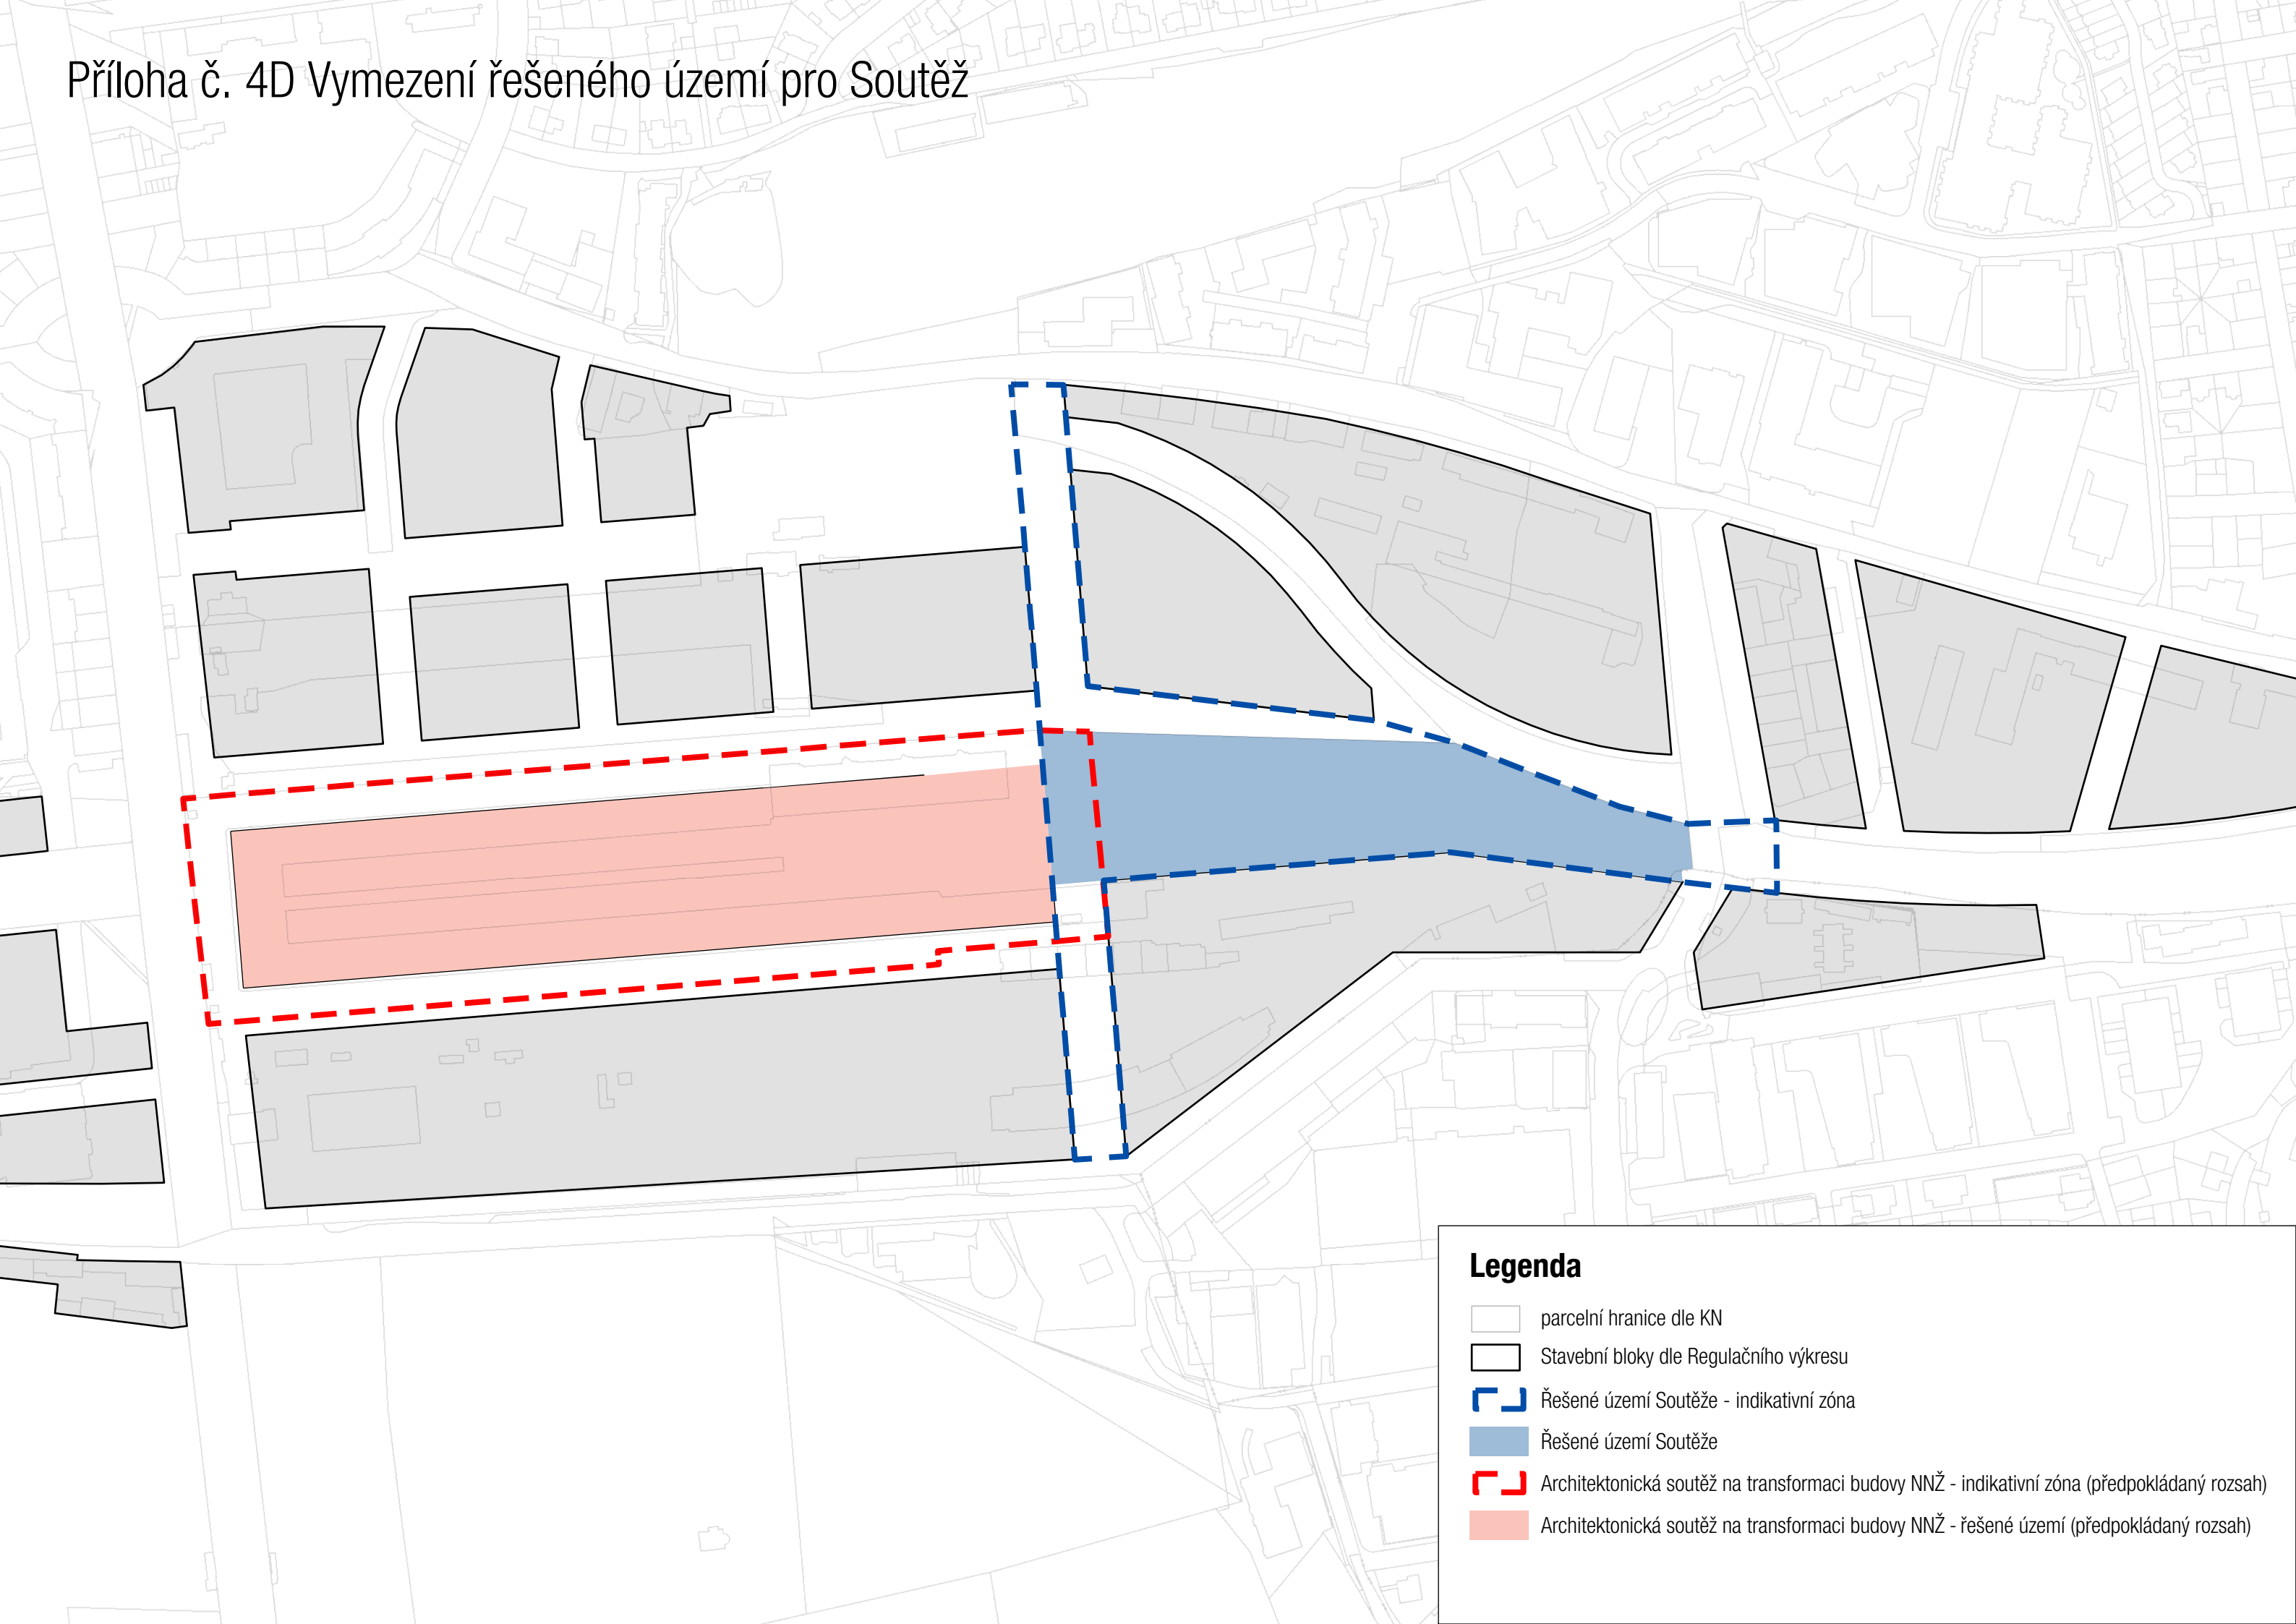


ŘEZ AA'

Příloha č. 4E: Ilustrativní řešení uličního profilu v ulici U Nákladového nádraží


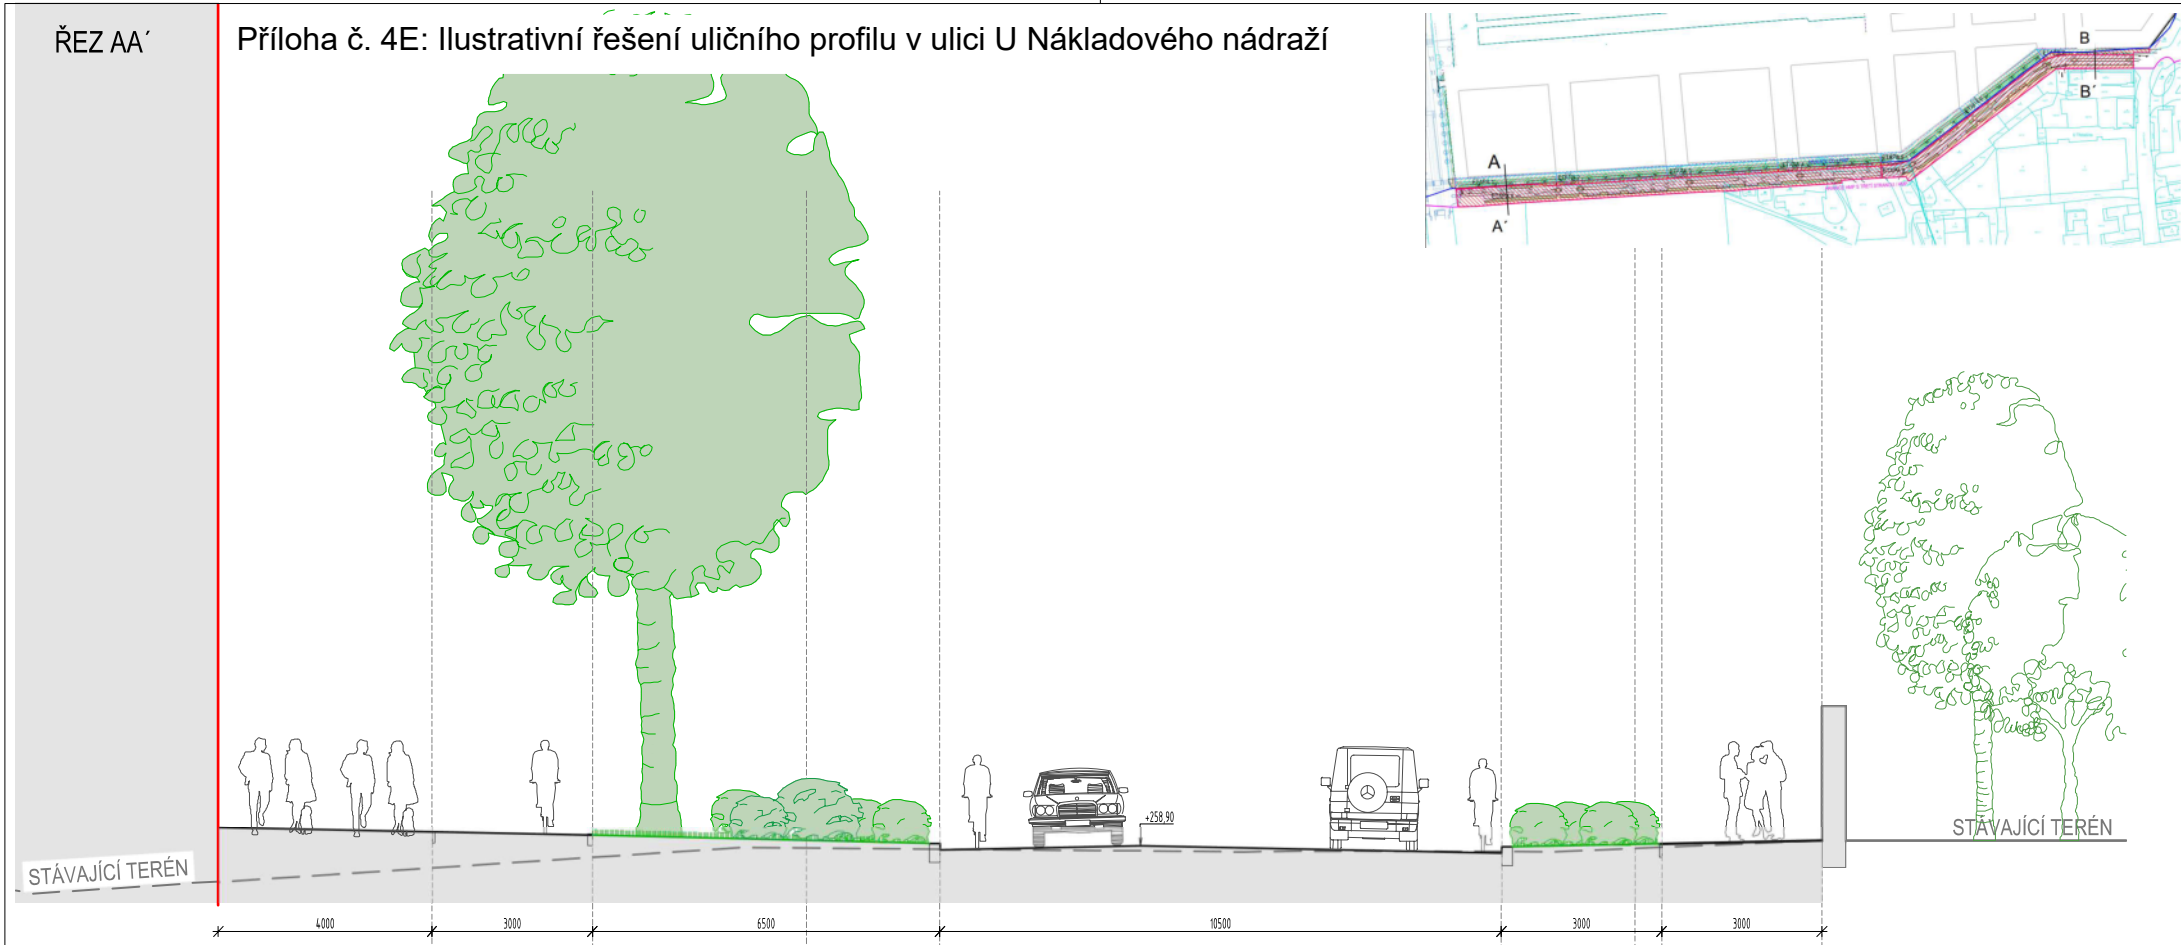


PŮDORYS

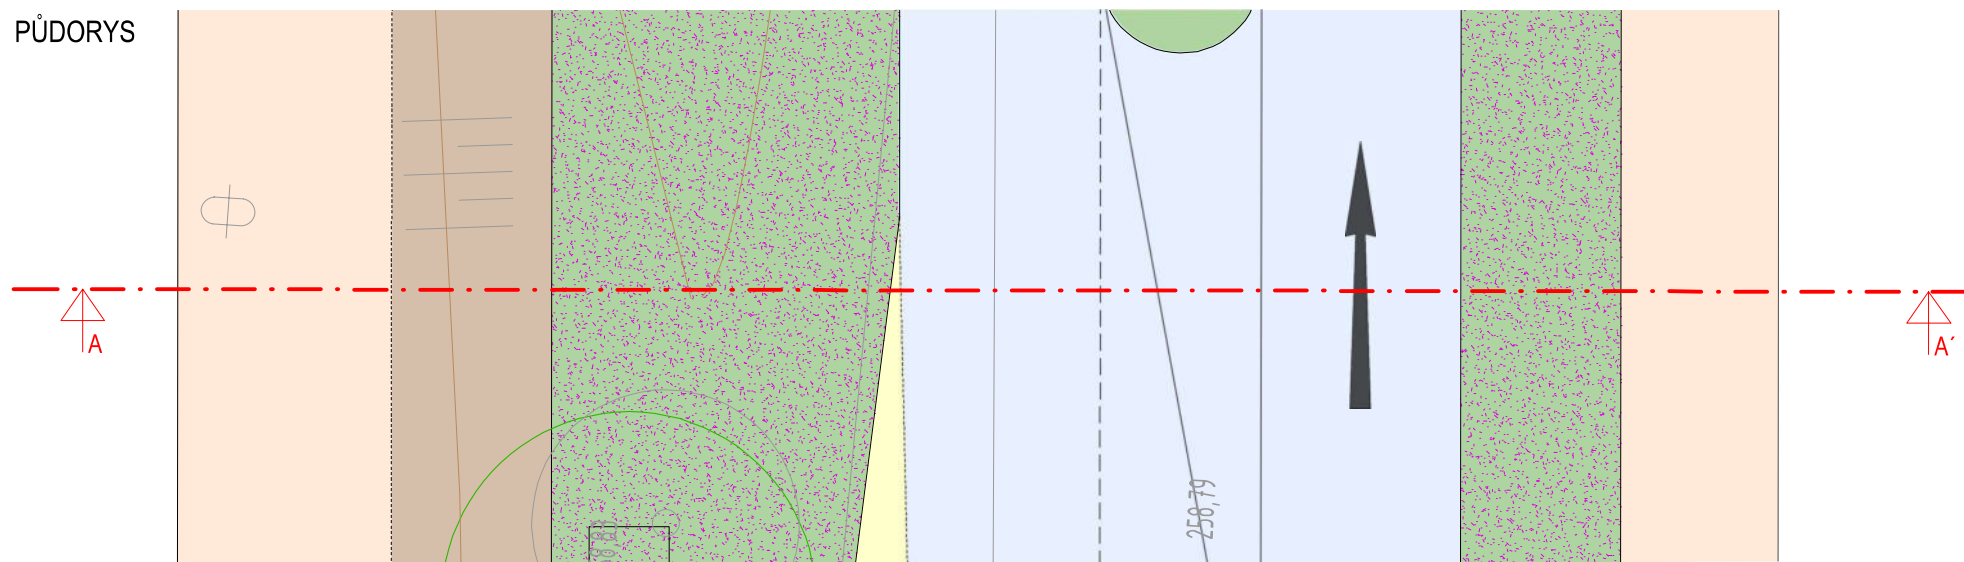


1:100

ŘEZ BB'

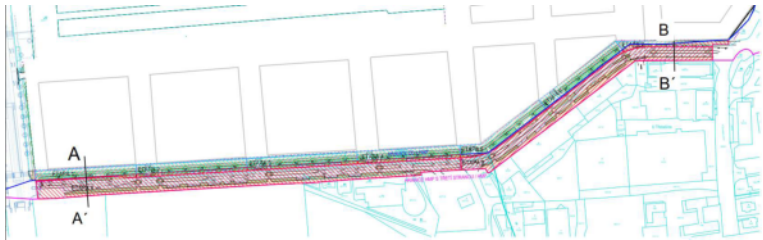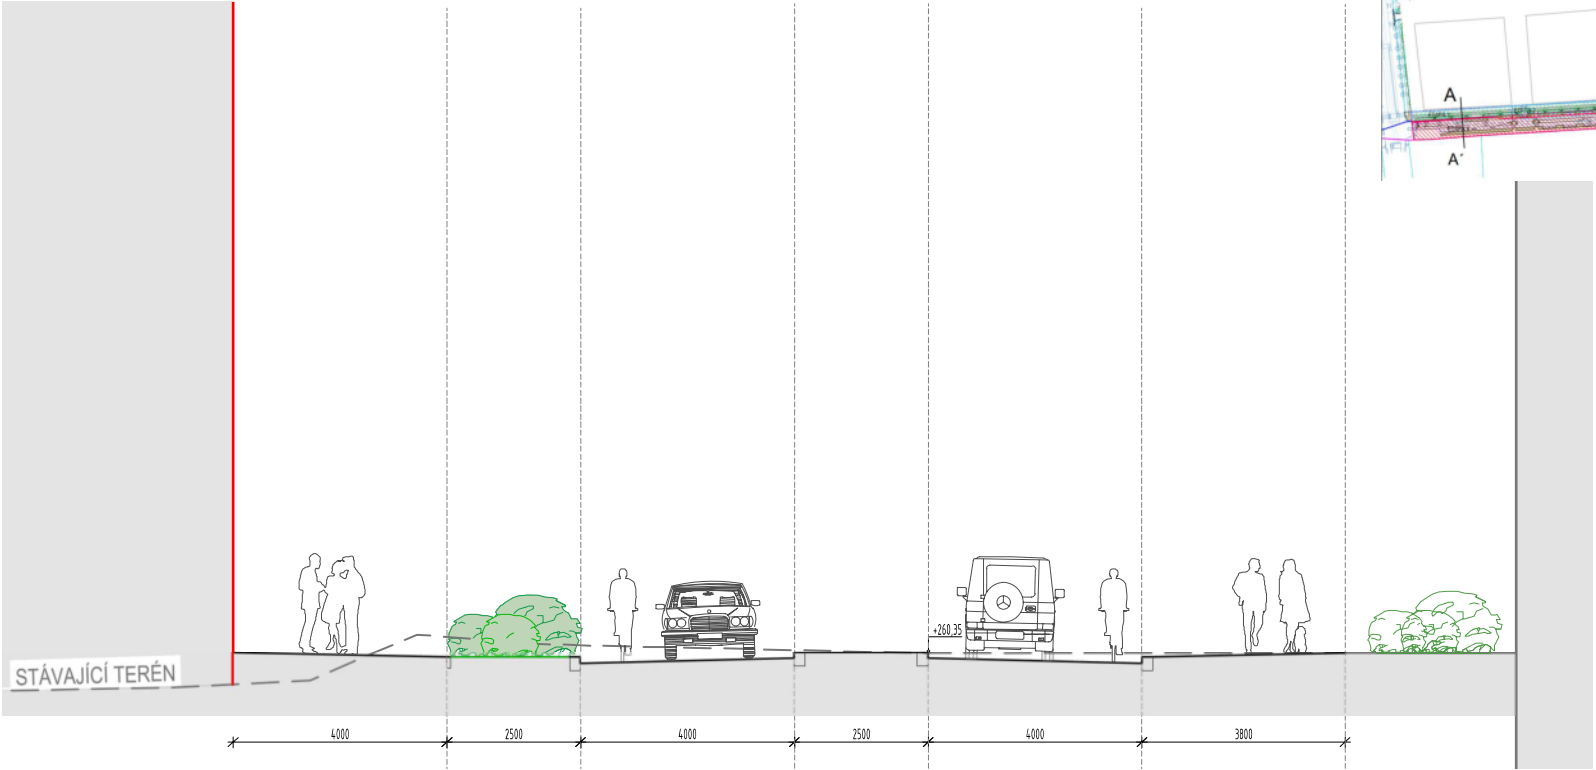

PŮDORYS

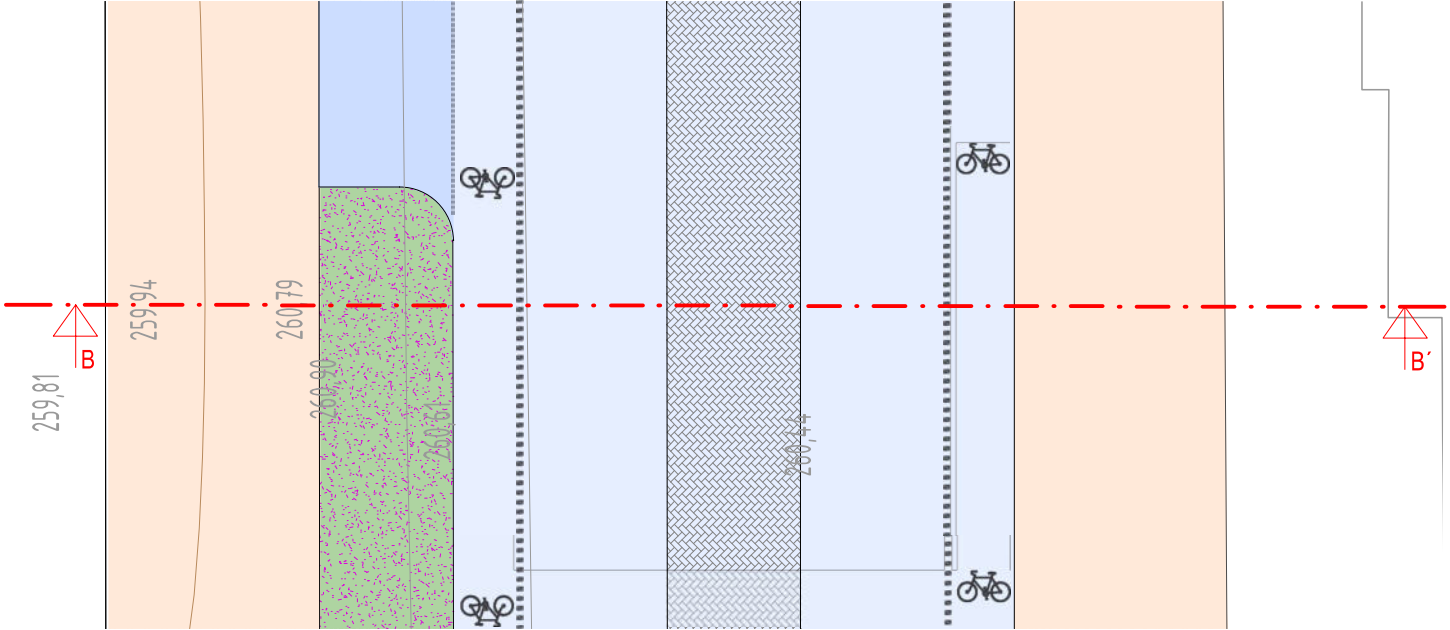

Příloha č. 5 Vzor Smlouvy o postoupení

Smlouva o postoupení dohody o vypořádání

Tuto smlouvu o postoupení dohody o vypořádání (dále jen „**Smlouva**“) uzavírají podle § 1895 a násl. zákona č. 89/2012 Sb., občanský zákoník, ve znění pozdějších předpisů (dále také jen „**Občanský zákoník**“), následující smluvní strany:

- (1) **[obchodní firma]**, společností založenou a existující podle českého práva, se sídlem **[název ulice a číslo]**, **[město]**, PSČ **[poštovní směrovací číslo]**, IČO: **[identifikační číslo]**, zapsanou v obchodním rejstříku vedeném **[Krajským]** / **[Městským]** soudem v **[město]**, spisová značka **[spisová značka]**, zastoupenou **[doplňte jméno a příjmení]**, **[doplňte funkci]** a **[doplňte jméno a příjmení]**, **[doplňte funkci]** (dále jen "**Původní investor 1**");

A

- (2) **[obchodní firma]**, společností založenou a existující podle českého práva, se sídlem **[název ulice a číslo]**, **[město]**, PSČ **[poštovní směrovací číslo]**, IČO: **[identifikační číslo]**, zapsanou v obchodním rejstříku vedeném **[Krajským]** / **[Městským]** soudem v **[město]**, spisová značka **[spisová značka]**, zastoupenou **[doplňte jméno a příjmení]**, **[doplňte funkci]** a **[doplňte jméno a příjmení]**, **[doplňte funkci]** (dále jen "**Původní investor 2**");

(Původní investor 1 a Původní investor 2 společně dále jen „**Původní investor**“)

A

- (3) **[obchodní firma]**, společností založenou a existující podle českého práva, se sídlem **[název ulice a číslo]**, **[město]**, PSČ **[poštovní směrovací číslo]**, IČO: **[identifikační číslo]**, zapsanou v obchodním rejstříku vedeném **[Krajským]** / **[Městským]** soudem v **[město]**, spisová značka **[spisová značka]**, zastoupenou **[doplňte jméno a příjmení]**, **[doplňte funkci]** a **[doplňte jméno a příjmení]**, **[doplňte funkci]** (dále jen "**Nový investor**"),

A

- (4) **Městská část Praha 3**, se sídlem Havlíčkovo náměstí 700/9, 130 00 Praha 3, IČO: 00063517 (dále jen "**Postoupená strana 1**");

A

- (5) **Hlavní město Praha**, se sídlem Mariánské náměstí 2/2, 110 00 Praha 1 - Staré Město, IČO: 000 64 581, (dále jen "**Postoupená strana 2**", společně s Postoupenou stranou 1 dále jen "**Postoupené strany**");

(Původní Investor, Nový Investor a Postoupené strany dále společně jako "**Strany**" a každá z nich jednotlivě jako "**Strana**")

I. Preamble

- I.1 Původní investor 1 a Původní investor 2 zavázáni společně a nerozdílně jako "Investor" a Postoupená strana 1 jako "MČ" a Postoupená strana 2 jako "HMP" uzavřeli dne [bude doplněno datum] Dohodu o vypořádání č. [bude doplněno číslo] (dále jen "**Dohoda o vypořádání**").
- I.2 Na základě Dohody o vypořádání stanovili Původní investor a Postoupené strany podmínky vzájemné spolupráce ohledně realizace Investičního záměru (jak je tento pojem definován v Dohodě o vypořádání) na Pozemcích (jak je tento pojem definován v Dohodě o vypořádání) a stanovili podmínky pro poskytnutí Plnění investora (jak je tento pojem definován v Dohodě o vypořádání), k jehož poskytnutí se, v rozsahu v Dohodě o vypořádání stanoveném, zavázal Původní investor jako k dobrovolnému plnění určenému k dalšímu rozvoji lokality Nákladové nádraží Žižkov.
- I.3 Původní investor jako převodce zamýšlí převést na Nového investora jako nabyvatele vlastnické právo k pozemkům, které jsou blíže specifikovány v Příloze č. 1 této Smlouvy o postoupení ("**Pozemky**").
- I.4 Strany si přejí za podmínek stanovených v této Smlouvě o postoupení a v souladu s Dohodou o vypořádání postoupit práva a povinnosti z Dohody o vypořádání z Původního investora na Nového investora, a to v souvislosti se zamýšleným převodem Pozemků na Nového Investora.
- I.5 Současně s/ [bezprostředně po] uzavřením této Smlouvy o postoupení Původní investor a Nový investor uzavřely / [uzavřou] také smlouvu o [doplnit] („**Převodní smlouva**“), na jejímž základě se má Nový investor stát vlastníkem Pozemků, a to ke dni, v němž příslušné katastrální pracoviště povolí vklad vlastnického práva ve prospěch Nového investora na základě Převodní smlouvy („**Den účinnosti**“).
- I.6 Tato Smlouva o postoupení upravuje podmínky postoupení práv a povinností z Dohody o vypořádání.
- I.7 Pokud není v této Smlouvě uvedeno jinak nebo pokud z kontextu nevyplývá jinak, má výraz definovaný v Dohodě o vypořádání (včetně měnových symbolů) stejný význam i v této Smlouvě nebo v jakémkoli oznámení podaném na základě této Smlouvy nebo v souvislosti s ní.

II. Postoupení Dohody o vypořádání

- II.1 Původní investor 1 a Původní investor 2 (pro vyloučení pochybností každý z nich) jako postupitelé tímto v souladu s § 1895 Občanského zákoníku postupují (převádí) na Nového investora jako postupníka veškerá svá práva a povinnosti vzniklé na základě nebo v souvislosti s Dohodou o vypořádání, včetně práv a povinností existujících i budoucích, splatných i nesplatných, podmíněných i nepodmíněných a včetně práv a povinností vyplývajících z právních předpisů, a to v rozsahu, v jakém tato práva a povinnosti nebyly ke Dni účinnosti splněny nebo nezanikly jiným způsobem než splněním ("**Předmět postoupení**"). Předmětem postoupení podle této Smlouvy jsou tedy zejména, nikoli však výlučně, následující povinnosti:
- i) povinnost poskytnout Postoupeným stranám nebo některé z nich Finanční příspěvek sjednaný v článku [...] Dohody o vypořádání;

- ii) povinnost poskytnout Postoupeným stranám nebo některé z nich Nefinanční příspěvek sjednaný v článku [...] Dohody o vypořádání;
 - iii) povinnost dodržet při přípravě a realizaci Investičního záměru nebo jeho části na Pozemcích Základní parametry sjednané v článku [...] Dohody o vypořádání;
 - iv) povinnosti související s převodem Pozemků nebo postoupením Dohody o vypořádání sjednané v článku [...] Dohody o vypořádání;
 - v) povinnosti plynoucí ze sankčních ustanovení Dohody o vypořádání (zejména smluvní pokuty).
- II.2 Nový investor přijímá a přebírá od Původního investora veškerá práva a veškeré povinnosti v rozsahu Předmětu postoupení.
- II.3 V důsledku převodu práv a povinností z Dohody o vypořádání Nový investor:
- i) nahrazuje Původního investora jako stranu Dohody o vypořádání v pozici Investora a
 - ii) vstupuje do závazkového vztahu založeného Dohodou o vypořádání.
- II.4 Původní investor převádí na Nového investora všechna svá práva a povinnosti z Dohody o vypořádání ve stavu, v jakém se nacházejí k okamžiku účinnosti postoupení (tedy ke Dni účinnosti).

Předání Dokumentů

- II.5 Původní investor se zavazuje předat Novému investorovi veškeré dokumenty vztahující se k Předmětu postoupení, které jsou podstatné pro plnění povinností Nového investora jako Investora ("**Dokumenty**"). K předání a převzetí Dokumentů dojde v kterýkoli pracovní den, který bude následovat po Dni účinnosti, nejpozději však pátý (5.) pracovní den po Dni účinnosti, a to bez účasti Postoupených stran. O předání a převzetí Dokumentů bude vyhotoven a podepsán písemný předávací protokol.

Zajištění

- II.6 Postoupení Předmětu postoupení nemá vliv na platnost a rozsah zajištění poskytnutého Postupovaným stranám podle Dohody o vypořádání, a Původní investor (za předpokladu, že nedošlo k nahrazení zajištění za podmínek dle Dohody a obdobně dle podmínek čl. XI.22 plánovací smlouvy) a nový Investor zajistí, že toto zajištění bude i po účinnosti této Smlouvy o postoupení zajišťovat splnění povinností Investora, které budou svědčit novému Investorovi. *[Nedohodnou-li se Strany jinak, měli by ručitelé připojit k této Smlouvě o postoupení svůj písemný souhlas]*

III. Souhlas s postoupením

- III.1 Postoupené strany souhlasí s postoupením Dohody o vypořádání z Původního investora (tj. Původního Investora 1 a Původního Investora 2) na Nového investora a potvrzují, že počínaje Dnem účinnosti mohou Postoupené strany plnit své povinnosti a uplatňovat svá práva v rozsahu Předmětu postoupení vůči Novému investorovi, a ne vůči Původnímu investorovi, s výjimkou případů, kdy podle právních předpisů mohou uplatňovat tato práva i vůči Původnímu investorovi.
- III.2 Původní i Nový Investor (alespoň jeden z nich) písemně oznámí a prokážou každé z Postoupených stran, že nastaly účinky postoupení Dohody o vypořádání dle této Smlouvy nejpozději do třiceti (30) dnů ode Dne účinnosti, a to předložením originálu příslušného výpisu z katastru nemovitostí.

- III.3 Souhlas Postoupených stran s postoupením Dohody o vypořádání je udělen bezúplatně a Postoupené strany za udělení souhlasu s postoupením Dohody o vypořádání nebudou od Původního investora ani Nového investora nárokovat jakékoliv zadostiučinění nebo úplatu ze udělení takového souhlasu nebo v souvislosti s ním.
- III.4 Strany se dohodly na vyloučení aplikace ust. § 1899 Občanského zákoníku.

IV. Úplata

- IV.1 Práva a povinnosti z Dohody o vypořádání převádí Původní investor na Nového investora bezúplatně. *[podmínky úplaty mohou být sjednány odlišně, případně i v samostatné smlouvě mezi Původním investorem a Novým investorem]*

V. Potvrzení Nového investora

- V.1 Nový investor se zavazuje a potvrzuje, že ode Dne účinnosti bude plnit veškeré své povinnosti a dluhy dle Dohody o vypořádání či v souvislosti s nimi.
- V.2 Nový investor potvrzuje, že obdržel všechny Dokumenty existující ke dni uzavření této Smlouvy a seznámil se s nimi.

VI. Nový investor jako Investor podle Dohody o vypořádání

- VI.1 Strany tímto potvrzují, že Nový investor se stává Investorem pro účely Dohody o vypořádání a Dokumentů a že bude mít ode Dne účinnosti veškerá práva a povinnosti Investora podle Dohody o vypořádání.
- VI.2 S účinností ode Dne účinnosti jakýkoli odkaz na "Investora", který je obsažen v Dohodě o vypořádání a jakémkoli jiném Dokumentu, se bude vykládat tak, že zahrnuje Nového investora jako právního nástupce Původního investora.

VII. Kontaktní údaje Nového investora

- VII.1 Nový investor prohlašuje a oznamuje Postoupeným stranám, že pro účely oznamování a doručování v souvislosti s Dohodou o vypořádání budou používat následující kontaktní údaje Nového investora (a jeho zástupců):
- VII.2 *[doplňte obchodní firmu]*
- VII.3 Adresa: *[doplňte]*
- VII.4 K rukám: *[doplňte]*

VIII. Prohlášení a ujištění

- VIII.1 Původní investor a Nový investor činí Postoupeným stranám prohlášení a ujištění uvedená v tomto Článku VIII. (Prohlášení a ujištění) a berou na vědomí, že Postoupené strany (kterým bude tato Smlouva o postoupení předložena) se v plném rozsahu spoléhají na jejich pravdivost a úplnost, a to mj. při konání nebo nekonání dalších souvisejících kroků a právních jednání podle Dohody o vypořádání.

Splnění podmínek podle Dohody o vypořádání

- i) Nový investor se zevrubně seznámil s Dohodou o vypořádání, včetně všech jejích příloh a dodatků. Původní investor a Nový investor splnili veškeré podmínky a předpoklady pro uzavření této Smlouvy o postoupení, včetně podmínek, které jsou kladeny na osobu Nového investora jako „Povoleného nabyvatele“ podle článku *[...]* Dohody o vypořádání.

Vznik, způsobilost, souhlasy

- ii) Původní investor a Nový investor mají veškerou potřebnou způsobilost vlastním právním jednáním pro sebe nabývat práva a zavazovat se k povinnostem, která je podle právních předpisů potřebná k uzavření této Smlouvy a k plnění veškerých povinností vzniklých na základě této Smlouvy.
- iii) Původní investor a Nový investor jsou oprávněni uzavřít tuto Smlouvu a plnit svoje povinnosti z ní vyplývající a jsou oprávněni k realizaci transakcí předpokládaných touto Smlouvou.
- iv) Původní investor a Nový investor získali všechna potřebná schválení a povolení (včetně jakýchkoli třetích osob) k uzavření této Smlouvy a plnění povinností z ní vyplývajících a všechna tato schválení a povolení jsou v plném rozsahu platná a účinná.

Platné a závazné povinnosti

- v) Tato Smlouva představuje platné, závazné a vymahatelné právní jednání a povinnosti Původního investora a Nového investora vynutitelné vůči nim v souladu s ustanoveními této Smlouvy.

Neexistence porušení povinnosti

- vi) Uzavřením ani plněním této Smlouvy a realizací transakcí předpokládaných touto Smlouvou včetně každého dokumentu, jenž má být uzavřen na základě této Smlouvy nebo v souvislosti s ní, nedojde k:
 - a. porušení jakéhokoli rozhodnutí, rozsudku, smlouvy nebo jiného omezení jakéhokoli druhu, jimiž jsou Původní investor a Nový investor vázáni;
 - b. porušení jakéhokoli zákona, jenž se na Původního investora a Nového investora vztahuje;
 - c. porušení či ke vzniku práva na zrušení jakékoli povinnosti z jakékoli smlouvy, licence nebo povolení, jichž jsou Původní investor a Nový investor účastníky nebo jimiž jsou vázáni, ani ke vzniku práva na prohlášení jeho předčasné splatnosti; nebo
 - d. ke zkracování jakéhokoli věřitele.

Neexistence řízení

- vii) Podle vědomí Původního investora a Nového investora není vůči nim uplatňován žádný nárok ani vůči nim není vedeno žádné právní řízení, které by mohlo nepříznivě ovlivnit transakce předpokládané touto Smlouvou a plnění povinností z ní vyplývajících.

Platnost a účinnost Prohlášení a ujištění

- VIII.2 Původní investor a Nový investor zajistí, aby Prohlášení a ujištění uvedená v tomto článku VIII. (Prohlášení a ujištění) byla platná a plně účinná i po dni uzavření této Smlouvy až do doby řádného splnění veškerých povinností podle této Smlouvy s výjimkou těch změn, které budou způsobeny jednáním schváleným Postoupenými stranami nebo vzniknou v důsledku jednání Postoupených stran.

Opakování Prohlášení a ujištění

- VIII.3 Prohlášení a ujištění Původního investora a Nového investora uvedená v tomto článku VIII. (Prohlášení a ujištění) jsou učiněna ke dni uzavření této Smlouvy a budou považována za opakovaně učiněná Původním investorem a Novým investorem ke každému dni platnosti této Smlouvy až do doby řádného splnění veškerých povinností podle této Smlouvy a Dohody o vypořádání.

Důvěra

- VIII.4 Původní investor a Nový investor berou na vědomí, že Postoupené strany (kterým bude tato Smlouva předložena) budou konat nebo nekonat další kroky a právní jednání podle Dohody o vypořádání spoléhající se na každé jednotlivé Prohlášení a ujištění učiněné Původním investorem a Novým investorem v tomto článku VIII. (Prohlášení a ujištění), a dále prohlašují, že ke dni uzavření této Smlouvy (i) jsou všechna Prohlášení a ujištění uvedená v tomto článku VIII. (Prohlášení a ujištění) pravdivá, přesná a úplná a nezavádějícího charakteru a (ii) neexistuje žádná skutečnost, jež by byla s kterýmkoli Prohlášením a ujištěním v rozporu.

Informační povinnost

- VIII.5 Původní investor a Nový investor jsou povinni nejpozději do deseti (10) pracovních dnů písemně informovat Postoupené strany o jakékoli změně v Prohlášeních a ujištěních podle této Smlouvy a o jakékoli podstatné okolnosti související s touto Smlouvou, Převodní smlouvou nebo převodem Převáděných pozemků a o každé další okolnosti, jež může být důležitá pro transakce předpokládané touto Smlouvou a pro právní a ekonomické postavení Postoupených stran.

IX. Závěrečná ustanovení

Součinnost

- IX.1 Strany budou vzájemně spolupracovat a poskytnou si veškerou součinnost potřebnou pro řádné plnění povinností a pro umožnění výkonu práv podle této Smlouvy nebo v souvislosti s ní. Strany učiní veškerá další právní a faktická jednání, a to i taková, která nejsou výslovně upravena v této Smlouvě, avšak která budou nezbytná nebo vhodná pro uskutečnění postoupení Dohody o vypořádání za podmínek a v rozsahu stanovených v této nebo jinak nezbytná nebo vhodná pro uskutečnění transakcí upravených touto Smlouvou nebo pokud taková právní nebo faktická jednání přispějí či mají přispět k dosažení účelu této Smlouvy. Tato Smlouva představuje smlouvu ve prospěch Postoupených stran ve smyslu § 1767 Občanského zákoníku.

Vzdání se práv

- IX.2 Neuplatnění či prodlení s uplatněním jakéhokoli práva v souvislosti s touto Smlouvou o postoupení nebude znamenat vzdání se tohoto práva. Pokud se kterákoli Strana vzdá práv z porušení jakéhokoli ustanovení této Smlouvy, nebude to znamenat nebo se vykládat jako vzdání se práv vyplývajících z kteréhokoli jiného ustanovení Smlouvy, ani z jakéhokoli následného porušení daného ustanovení. Žádné prodloužení doby či lhůty pro plnění jakékoli povinnosti nebo učinění jakéhokoli právního či faktického jednání podle této Smlouvy nebude považováno za prodloužení doby či lhůty pro budoucí plnění dané povinnosti nebo učinění daného právního či faktického jednání, nebo jakékoli jiné povinnosti, právního či faktického jednání.

Oddělitelnost

- IX.3 V případě, že kterékoli ustanovení této Smlouvy je nebo se stane neplatným nebo nevymahatelným, potom neplatnost či nevymahatelnost takového ustanovení nemá a nebude mít vliv na platnost a vymahatelnost ostatních ustanovení této Smlouvy. Strany se zavazují bez zbytečného odkladu poté, co o kterémkoli ustanovení této Smlouvy bude Stranami uznáno nebo pravomocně rozhodnuto, že je neplatné nebo nevymahatelné, anebo že je neplatná či nevymahatelná tato Smlouva jako celek, ve vzájemné součinnosti na základě výzvy kterékoli ze Stran nebo Postoupených stran nahradit takové neplatné nebo nevymahatelné ustanovení novým ustanovením, které bude platné a vymahatelné a bude

nejlépe vyhovovat účelu původního ustanovení a této Smlouvy jako celku tak, aby obsah a smysl původního ustanovení zůstal zachován, případně uzavřít novou smlouvu, která bude ve všech podstatných ohledech odpovídat této Smlouvě, ale nebude stížena vadou, která způsobila její neplatnost. Toto ustanovení je oddělitelné od zbytku této Smlouvy a má povahu ujednání o smlouvě budoucí ve smyslu § 1785 a následujících Občanského zákoníku. Stranou oprávněnou žádat doplnění této Smlouvy či uzavření nové smlouvy je kterákoli Strana nebo Postoupená strana, dobou doplnění této Smlouvy či uzavření nové smlouvy je nejpozději devadesát (90) dnů poté, kdy budou ostatní Strany k doplnění této Smlouvy či uzavření nové smlouvy písemně vyzvány.

- IX.4 Pokud by tato Smlouva neobsahovala nějaké ustanovení či povinnost, jejichž stanovení by bylo jinak pro vymezení práv a povinností odůvodněné, Strany vynaloží veškeré úsilí, aby takové ustanovení bylo do Smlouvy doplněno.

Změny Smlouvy o postoupení

- IX.5 Tuto Smlouvu je možno měnit a doplňovat pouze písemnými dodatky podepsanými všemi Stranami. Změna Smlouvy v jiné než písemné formě je tímto vyloučena. V souladu s Dohodou o vypořádání Strany nebudou měnit obsah této Smlouvy bez předchozího písemného souhlasu obou Postoupených stran. Uvedené nebrání Novému investorovi dále převést Pozemky nebo jejich část a postoupit dále Dohodu o vypořádání nebo její část v souladu s pravidly uvedenými v čl. [...] Dohody o vypořádání.

Rozhodné právo

- IX.6 Tato Smlouva a všechny mimosmluvní závazkové vztahy vzniklé z této Smlouvy nebo v souvislosti s ní se budou řídit právním řádem České republiky.

Soudní pravomoc

- IX.7 Soudy České republiky mají výlučnou pravomoc rozhodnout jakýkoli spor vyplývající z této Smlouvy nebo s touto Smlouvou související (včetně sporů ohledně existence, platnosti nebo ukončení této Smlouvy nebo ohledně jakéhokoli mimosmluvního závazkového vztahu vzniklého z této Smlouvy nebo v souvislosti s ní), nebo důsledků její nicotnosti.

Počet vyhotovení

- IX.8 Tato Smlouva je vyhotovena v sedmi (7) vyhotoveních, z nichž každé má platnost originálu. Postoupené strany obdrží každá dvě (2) vyhotovení této Smlouvy a každá další Strana jedno (1) vyhotovení.

Prohlášení o přístupnosti

- IX.9 Strany berou na vědomí a souhlasí s tím, aby tato Smlouva byla uveřejněna způsobem požadovaným platnými a účinnými právními předpisy nebo způsobem dle volby kterékoli Postoupené strany. Strany výslovně souhlasí s tím, aby tato Smlouva byla případně uvedena v Centrální evidenci smluv (CES) vedené Postoupenou stranou 2, která je veřejně přístupná a která obsahuje údaje o Stranách, číselné označení této Smlouvy, datum jejího podpisu a text této Smlouvy. Strany výslovně prohlašují, že skutečnosti uvedené v této Smlouvě nepovažují za obchodní tajemství ve smyslu § 504 Občanského zákoníku, a udělují svolení k jejímu zveřejnění bez stanovení jakýchkoli podmínek.

Schválení v orgánech HMP/MČ

- IX.10 V souladu s § 43 odst. 1 Zákona o HMP tímto HMP potvrzuje, že uzavření této Smlouvy schválilo zastupitelstvo HMP na svém zasedání dne [...], usnesením č. [...]. MČ tímto

potvrzuje, že uzavření této Smlouvy schválilo zastupitelstvo MČ na svém zasedání dne [...], usnesením č. [...].

- IX.11 Tato Smlouva bude zveřejněna v registru smluv ve smyslu zákona č. 340/2015 Sb., o zvláštních podmínkách účinnosti některých smluv, uveřejňování těchto smluv a o registru smluv (zákon o registru smluv), ve znění pozdějších předpisů. Uveřejnění Smlouvy v registru smluv zajistí Postoupená strana 2.

X. Platnost a účinnost

- X.1 Tato Smlouva vznikne a nabývá platnosti dnem jejího uzavření a účinnosti Dnem účinnosti (je uzavřena s odkládací podmínkou, že nastane Den účinnosti).
- X.2 Tato Smlouva byla uzavřena v den uvedený jako poslední u podpisů Stran připojených níže.

PODPISOVÁ STRANA

V [doplňte] dne _____

Za [doplňte obchodní firmu Původního investora 1]

Podpis: _____
Jméno: _____
Funkce: _____

Podpis: _____
Jméno: _____
Funkce: _____

V [doplňte] dne _____

Za [doplňte obchodní firmu Původního investora 2]

Podpis: _____
Jméno: _____
Funkce: _____

Podpis: _____
Jméno: _____
Funkce: _____

V [doplňte] dne _____

Za [doplňte obchodní firmu Nového investora]

Podpis: _____
Jméno: _____
Funkce: _____

Podpis: _____
Jméno: _____
Funkce: _____

V [doplňte] dne _____

Za Hlavní město Prahu:

Podpis: _____
Jméno: _____
Funkce: _____

Podpis: _____
Jméno: _____
Funkce: _____

V **[doplňte]** dne _____

Za Městskou část Praha 3

Podpis: _____
Jméno: _____
Funkce: _____

Podpis: _____
Jméno: _____
Funkce: _____

Příloha č. 6 Vzor kupní smlouvy o převodu nemovitostí s výstavbou – Investor a HMP

Kupní smlouva

Tuto kupní smlouvu (dále jen „**Smlouva**“) uzavírají podle § 2079 a násl. zákona č. 89/2012 Sb., občanský zákoník, ve znění pozdějších předpisů (dále jen „**Občanský zákoník**“) následující smluvní strany:

[...]

se sídlem [...], IČO: [...],

zapsána v obchodním rejstříku vedeném u [...] soudu v [...] pod sp. zn. [...]

zastoupena: [...]

(dále jen „**Prodávající**“)

a

Hlavní město Praha,

se sídlem Mariánské náměstí 2/2, Staré Město, 110 00 Praha 1, IČO: 00064581,

zastoupeno: [...], **primátorem**

(dále jen „**Kupující**“)

(Prodávající a Kupující dále společně též „**Smluvní strany**“)

I. Preambule

- I.1 Prodávající, Kupující a další smluvní strany uzavřeli dne [...] Dohodu o vypořádání č. [...] (dále jen „**Dohoda**“), a jejímž předmětem je úprava některých práv a povinností v souvislosti s Investičním záměrem (jak je definován Dohodou) Prodávající na pozemcích, jak jsou tyto pozemky specifikovány v mapovém zákresu, který tvoří přílohu č. 1 Dohody, a dále závazků souvisejících s Příspěvkem Investora (jak je definováno Dohodou), které Prodávající poskytne Kupujícímu jako dobrovolné plnění určené k dalšímu rozvoji lokality Investičního záměru.
- I.2 Pokud není v této Smlouvě uvedeno jinak nebo pokud z kontextu nevyplývá něco jiného, má výraz definovaný v Plánovací smlouvě stejný význam i v této Smlouvě nebo v jakémkoli oznámení podaném na základě této Smlouvy nebo v souvislosti s ní.
- I.3 Prodávající se v Dohodě zavázala vyprojektovat a zrealizovat v kvalitě, jak je definována Dohodou, a v souladu s dalšími požadavky sjednanými v Dohodě, na vybraných pozemcích

ve vlastnictví Prodávající /[...] následující výstavbu [...]¹ (dále společně jen „**Výstavba**“) a tyto pozemky společně s Výstavbou převést na Kupujícího a předat je Kupujícímu k využití pro stanovený účel.

I.4 Tato Smlouva je uzavírána v návaznosti na Dohodu a v souladu s ní.

II. Předmět smlouvy

II.1 Prodávající prohlašuje, že je výlučným vlastníkem těchto nemovitých věcí:

- pozemek parc. č. [...], který vznikl oddělením z pozemku parc. č. [...], na základě geometrického plánu č. [...], vyhotoveného [...], odsouhlaseného Katastrálním úřadem pro hlavní město Prahu [...] (dále jen „**GP**“), který tvoří nedílnou součást a přílohu č. 1 této Smlouvy,
- pozemek parc. č. [...], jehož součástí je stavba [...]
- stavba [...] na pozemku parc. č. [...]

vše v katastrálním území Žižkov, obec Praha, zapsané na LV č. [...] v katastru nemovitostí vedeném Katastrálním úřadem pro hl. m. Prahu, Katastrální pracoviště Praha (dále společně jen „**Nemovitosti**“, přičemž tento pojem zahrnuje v kontextu této Smlouvy také Výstavbu).

[Pozemky vzniklé podle geometrického plánu zpracovaného dle Dohody, geometrický plán bude výše specifikován a bude tvořit přílohu této smlouvy.]

II.2 Prodávající touto smlouvou prodává Kupujícímu Nemovitosti včetně všech jejich součástí a příslušenství. Smluvní strany shodně prohlašují, že společně s nabytím vlastnického práva k Nemovitostem Kupující nepřijímá žádné dluhy váznoucí na Nemovitostech, a současně tímto vylučují aplikaci § 1888 odst. 2 Občanského zákoníku.

II.3 Kupující kupuje Nemovitosti včetně všech jejich součástí a příslušenství od Prodávající a zavazuje se je převzít a zaplatit za ně Prodávající Kupní cenu (jak je definována níže) ve výši a způsobem sjednaným v této Smlouvě.

II.4 Prodávající se zavazuje předat Kupujícímu veškerou dokumentaci související s Nemovitostmi (včetně Výstavby) podle právních předpisů a Dohody, včetně *[bude doplněno dle Dohody a dle konkrétního plnění, např.: dokumentace skutečného provedení zpracované podle vyhlášky č. 131/2024 Sb., o dokumentaci staveb, ve znění pozdějších předpisů atd.]* (dále jen „**Dokumentace**“) a to při podpisu této Smlouvy. Prodávající je dále povinna předat Kupujícímu bez zbytečného odkladu jakékoliv úpravy či změny Dokumentace, které vznikly po podpisu této Smlouvy (například v souvislosti s užíváním Nemovitostí).

II.5 Prodávající postupuje ke dni podpisu této Smlouvy Kupujícímu oprávnění k výkonu majetkových práv autorských k veškeré Dokumentaci, která naplní znaky autorského díla („**Autorská díla**“). Není-li z objektivních důvodů nezávisajících na vůli Prodávající možné postoupit na Kupujícího právo výkonu majetkových práv autorských dle předchozí věty, uděluje Prodávající Kupujícímu výhradní oprávnění k výkonu práva užít veškerou Dokumentaci (výhradní licenci), a to v územně a množstevně neomezeném rozsahu a všemi známými způsoby užití, a to na celou dobu trvání autorských majetkových práv, a to včetně svolení bez jakýchkoli omezení Autorská díla měnit. Kupující je oprávněn postoupit zcela

¹ Bude stručně specifikováno dle Dohody, případně i odkazem na článek Dohody, přičemž Výstavbou budou označeny konkrétní stavby, veřejné prostranství, park apod.

nebo zčásti jakékoli oprávnění dle tohoto článku Smlouvy na jakoukoli třetí osobu dle volby Kupujícího a udělovat v tomto rozsahu licence (a podlicence), s čímž Prodávající výslovně souhlasí a potvrzuje, že k tomu udělily souhlas také osoby podílející se na tvorbě Autorských děl. Odměna za poskytnutí oprávnění dle tohoto článku Smlouvy je součástí Kupní ceny.

III. Kupní cena a způsob jejího placení

III.1 Celková kupní cena Nemovitostí činí [...] Kč (dále jen „Kupní cena“).

[Kupní cena bude doplněna dle Dohody]

III.2 Kupující uhradí Kupní cenu za Nemovitosti bezhotovostním převodem na účet Prodávající č. ú. [...], vedený u [...], a to do 30 pracovních dnů ode dne, kdy bude Kupujícímu předložen originál nebo ověřená kopie výpisu z listu vlastnictví Nemovitostí dokládající, že:

- a) Kupující je výlučným vlastníkem Nemovitostí,
- b) Nemovitosti nejsou zatíženy žádnými právy třetích osob, zejména, nikoliv však výlučně, právem stavby, s výjimkou zatížení vzniklých z důvodů na straně Kupujícího a s výjimkou Povoleného zatížení dle čl. IV.1c) této Smlouvy,
- c) právní vztahy týkající se Nemovitostí nejsou dotčeny změnou (nebude uvedena plomba), s výjimkou změn (a souvisejících plomb) vzniklých z důvodů na straně Kupujícího, a
- d) ve vztahu k Nemovitostem není zapsána poznámka nebo poznámka spornosti či rozepře podle § 22 a násl. zákona č. 256/2013 Sb., o katastru nemovitostí (katastrální zákon), ve znění pozdějších předpisů, s výjimkou poznámek vzniklých z důvodů na straně Kupujícího.

IV. Prohlášení Prodávající a kvalita Nemovitostí a Výstavby

IV.1 Prodávající tímto prohlašuje a zaručuje se, že ke dni uzavření této Smlouvy a až do okamžiku vkladu vlastnického práva Kupujícího k Nemovitostem do katastru nemovitostí:

- a) Prodávající je jediným a výlučným vlastníkem Nemovitostí, jakož i všech jejich součástí a příslušenství, je oprávněna s nimi disponovat a má Nemovitosti ve své držbě;
- b) nabývací titul Prodávající ke všem Nemovitostem („**Nabývací titul**“) je platný a účinný a Prodávající řádně a včas splnila své závazky z jakéhokoli Nabývacího titulu, nebylo učiněno jakékoliv právní jednání směřující k ukončení platnosti jakéhokoli Nabývacího titulu, ani nedošlo jiným způsobem k zániku jakéhokoli Nabývacího titulu;
- c) Nemovitosti jsou prosté jakýchkoliv právních vad, tj. zejména nejsou zatíženy jakýmkoli věcnými břemeny, zástavními právy, předkupními právy nebo jinými právy třetích osob, nájemními právy, právem stavby nebo jinými užívacími právy či jinými právy třetích osob, ani neexistují žádná zatížení Nemovitostí (ani jakýchkoliv jejich částí), pro jejichž vznik není rozhodující vklad do katastru nemovitostí, jakož nejsou dány ani předpoklady či skutečnosti pro jejich vznik, s výjimkou *[doplnit v limitech tzv. „Povoleného zatížení“ ve smyslu Dohody]* zapsaných ke dni podpisu této Smlouvy na LV č. [...] („**Povolené zatížení**“),

- d) Prodávající na Nemovitostech v souladu s Dohodou vyprojektovala a řádně dokončila Výstavbu, která je jejich součástí, a je možné ji začít užívat v souladu s účelem sjednaným v Dohodě a v souladu s právními předpisy;
- e) Nemovitosti i Výstavba (jejich provedení, stav i kvalita) jsou ke dni uzavření této Smlouvy zcela v souladu s požadavky sjednanými v Dohodě, zejména (i) jsou v souladu s právními předpisy, včetně zejména nařízení č. 12/2024 Sb. hl. m. Prahy o požadavcích na výstavbu v hlavním městě Praze (pražské stavební předpisy), v účinném znění (ii) jsou v souladu s aplikovatelnými normami ČSN v rozsahu jejich donucujících (nikoli doporučujících) požadavků, (iii) jsou vhodné pro sjednaný, jinak obvyklý, účel, (iv) jsou bez faktických nebo právních vad (s výjimkou Povolenoého zatížení), a (v) z každého pozemku v rámci Nemovitostí byly odstraněny všechny stavby či jiné faktické nebo právní překážky, které by bránily jeho využití pro sjednaný účel a které by mohly zpozdit nebo omezit využití pozemku ke sjednanému účelu;
- f) na Nemovitosti nic neumístí, ani s Nemovitostmi nebude nijak disponovat, s výjimkou podání návrhu na vklad vlastnického práva k Nemovitostem ve prospěch Kupujícího;
- g) neprobíhají žádné spory, zejména soudní či rozhodčí, související s Nemovitostmi, a to ani spory dotýkající se nájemních a sousedských vztahů, neprobíhají žádná správní řízení, a to ani řízení na příslušném katastru nemovitostí týkající se Nemovitostí, a Nemovitosti nejsou ani předmětem výkonu soudních či správních rozhodnutí, a práva a povinnosti Prodávající k Nemovitostem nejsou zpochybňována třetí osobou;
- h) veškeré daně, poplatky a další úřední platby v souvislosti s Nemovitostmi byly či budou řádně uhrazeny do okamžiku provedení vkladu vlastnického práva k Nemovitostem ve prospěch Kupujícího;
- i) Nemovitosti nejsou kontaminovány látkami či materiály, jejichž obsah nebo množství by byl v rozporu s obecně závaznými právními předpisy;
- j) Prodávající je plně oprávněna uzavřít tuto Smlouvu a plnit z ní vyplývající závazky, které jsou pro ni v plném rozsahu a bezpodmínečně závazné, přičemž poté, co bude uzavřena a stane se tato Smlouva účinnou, bude zakládat platné a závazné povinnosti Prodávající, vynutitelné proti ní v souladu s touto Smlouvou;
- k) Prodávající je v dobrém finančním postavení, řádně plní své právní povinnosti a závazky a nehrozí u ní platební neschopnost, úpadek či insolvenční řízení, a není účastníkem žádného soudního, rozhodčího, exekučního, insolvenčního ani správního řízení, které by mohlo mít vliv na plnění jejích povinností podle této Smlouvy, ani žádné takové řízení ani nehrozí;
- l) vůči Prodávající není vykonatelné žádné rozhodnutí orgánu veřejné moci, které by mohlo mít vliv na plnění jejích povinností dle této Smlouvy, přičemž Prodávající zejména nemá žádné nedoplatky na daních či na poplatcích, ani nedoplatky či dluhy, které by mohly mít vliv na plnění povinností dle této Smlouvy a které by mohly vést k omezení práv nakládat s Nemovitostmi a k případnému uspokojení nároků třetích osob zpeněžením těchto Nemovitostí;
- m) plnění závazků vyplývajících z této Smlouvy není v rozporu s jakýmkoli závazky vyplývajících z jakékoliv Smlouvy nebo dohody, v níž je Prodávající stranou, z rozhodnutí soudů, rozhodčích nálezů, či správních rozhodnutí, která se týkají Prodávající nebo Nemovitostí.

- IV.2 Všechny informace týkající se Nemovitostí poskytnuté Prodávající Kupujícímu jsou pravdivé, přesné, úplné a nejsou zavádějící. Nemovitosti mají vady, pokud kterékoli prohlášení Prodávající týkající se Nemovitostí uvedené v této Smlouvě je nepravdivé, nepřesné, neúplné a/nebo zavádějící. Uplatňování nároků Kupujícího z vad Nemovitostí upravuje čl. VIII. Smlouvy.
- IV.3 Prodávající po dni podpisu této Smlouvy až do dne právní moci rozhodnutí příslušného katastrálního úřadu o povolení vkladu vlastnického práva k Nemovitostem ve prospěch Kupujícího Nemovitostí (je-li to dle platných právních předpisů možné) jakkoliv nezadluží, nezatíží, nepronajme, neprodá, nedaruje, nepřevéde, nevloží do základního kapitálu, ani neučiní jiná jednání k převodu nebo zatížení Nemovitostí a nepodepíše, nezruší či nezmění žádnou smlouvu, dokument či ujednání ohledně jakékoliv části Nemovitostí, ani neprovede faktickou změnu, která by měla za následek jakékoli zhoršení nebo omezení právního postavení Kupujícího s ohledem na koupi Nemovitostí bez předchozího písemného souhlasu Kupujícího.

V. Převod vlastnického práva, předání Nemovitostí

- V.1 Smluvní strany berou na vědomí, že podpisem této Smlouvy jsou svými projevy vůle v ní obsaženými vázání. Kupující nabude vlastnické právo k Nemovitostem vkladem jeho vlastnického práva do katastru nemovitostí po pravomocném rozhodnutí příslušného katastrálního úřadu o jeho povolení, a to k okamžiku, kdy bude návrh na vklad katastrálnímu úřadu doručen.
- V.2 Návrh na vklad do katastru nemovitostí podá příslušnému katastrálnímu úřadu Prodávající ve lhůtě 10 pracovních dnů ode dne zveřejnění této Smlouvy v Registru smluv dle čl. X.9 této Smlouvy. Správní poplatek za podání návrhu na vklad vlastnického práva do katastru nemovitostí uhradí Prodávající. Nepodá-li návrh Prodávající včas, může jej podat Kupující. Smluvní strany si poskytnou vzájemnou potřebnou součinnost pro vklad práv dle této Smlouvy do katastru nemovitostí.
- V.3 V případě, že příslušný katastrální úřad v řízení o povolení vkladu vlastnických práv Kupujícího k Nemovitostem na základě této Smlouvy vyzve účastníky k opravě či doplnění návrhu na vklad, Prodávající a Kupující se zavazují poskytnout si navzájem součinnost potřebnou k odstranění případných vad či nedostatků podaného návrhu tak, aby byl vklad vlastnických práv k Nemovitostem ve prospěch Kupujícího povolen a byl naplněn účel této Smlouvy.
- V.4 Pokud by došlo z jakéhokoli důvodu k pravomocnému zamítnutí návrhu na vklad vlastnického práva Kupujícího k Nemovitostem podle této Smlouvy nebo pokud bude řízení o povolení vkladu vlastnického práva pravomocně zastaveno, zavazují se Smluvní strany do 90 dnů od právní moci příslušného rozhodnutí uzavřít novou kupní smlouvu se stejným obsahem, tj. zejména se shodným předmětem koupě a kupní cenou, platebními podmínkami, a s odstraněním nedostatků, které vedly k zamítnutí návrhu na vklad či zastavení řízení, kterou bude nahrazena tato Smlouva, případně podat v téže lhůtě nový návrh na vklad, spočívá-li důvod zamítnutí návrhu na vklad pouze v nedostacích původního návrhu na vklad.
- V.5 Smluvní strany se dohodly, že Nemovitosti (včetně Výstavby) budou ze strany Prodávající předány Kupujícímu ve lhůtě (i) sjednané v Dohodě, tj. do: [...], nebo (ii) do 5 dnů ode dne vkladu vlastnického práva k Nemovitostem ve prospěch Kupujícího, podle toho, který okamžik nastane dříve. O předání bude vyhotoven předávací protokol.

- V.6 Na Kupujícího přechází nebezpečí škody na věci bez dalšího současně s (i) převodem vlastnického práva k Nemovitostem na Kupujícího nebo (ii) předáním Nemovitostí Kupujícímu dle čl. V.5 této Smlouvy, a to v ten okamžik, který nastane později.
- V.7 Smluvní strany se dohodly, že Kupující je oprávněn do doby vkladu vlastnického práva do katastru nemovitostí Nemovitosti v přiměřeném rozsahu bezplatně užívat, pokud mu Nemovitosti byly předány před vkladem vlastnického práva ve prospěch HMP v katastru nemovitostí.

VI. Postoupení práv z odpovědnosti za vady

- VI.1 Prodávající prohlašuje, že Výstavba byla realizována zhotovitelem [...] ² (dále jen „**Zhotovitel**“), který poskytl Prodávající na Výstavbu záruku za jakost, která je blíže popsána ve smlouvě o dílo mezi Prodávající a Zhotovitelem ze dne [...] (dále jen „**Smlouva o dílo**“). Jedno kompletní vyhotovení Smlouvy o dílo (vč. všech příloh a dodatků) je Prodávající povinna ke dni podpisu této Smlouvy předat Kupujícímu jako součást Dokumentace.
- VI.2 Prodávající touto Smlouvou postupuje veškerá práva, současná i budoucí, plynoucí ze zákonné i smluvní záruční odpovědnosti za vady Výstavby, jež má nebo bude mít vůči Zhotoviteli na základě Smlouvy o dílo, na Kupujícího a zavazuje se poskytnout Kupujícímu veškerou součinnost při uplatňování těchto práv z odpovědnosti za vady Kupujícím u Zhotovitele. Prodávající prohlašuje, že Zhotovitel s postoupením práv ve shora uvedeném rozsahu písemně souhlasil.
- VI.3 Postoupení práv podle tohoto článku této Smlouvy z Prodávající na Kupujícího je bezúplatné.
- VI.4 Prodávající se zavazuje oznámit Zhotoviteli postoupení práv z odpovědnosti za vady na Kupujícího dle této Smlouvy nejpozději do [...] dnů od podpisu této Smlouvy.

VII. Záruka za jakost

- VII.1 Prodávající tímto poskytuje Kupujícímu ve vztahu k Výstavbě záruku za jakost v délce [...], která počíná plynout od okamžiku nabytí právní moci kolaudačního rozhodnutí pro Výstavbu.³
- [Bude doplněno či upraveno v souladu s Dohodou.]*
- VII.2 Zárukou za jakost ve vztahu k Výstavbě se Prodávající zavazuje, že Výstavba bude po celou dobu trvání příslušné záruční doby v souladu s:
- touto Smlouvou, Dohodou, příslušnými právními předpisy, technickými normami a jinými závaznými specifikacemi či požadavky stanovenými příslušnými správními či jinými veřejnoprávními orgány;
 - plně způsobilá pro použití k účelu sjednanému v Dohodě, popř. obvyklému účelu, a mající vlastnosti smluvené v této Smlouvě a Dohodě, resp. vlastnosti obvyklé.
- VII.3 Záruka se nevztahuje na vady a opotřebení způsobená běžným provozem Výstavby či provozem v rozporu s obvyklými záručními podmínkami uvedenými v manuálu pro užívání Výstavby předanému v rámci Dokumentů.

² Bude-li zhotovitelů výstavby více, budou na tomto místě uvedeni všichni zhotovitelé a všechny smlouvy o dílo.

³ Bude doplněno v souladu s Dohodou.

VIII. Nároky z vad

VIII.1 Smluvní strany se dohodly, že budou-li Nemovitosti (včetně Výstavby) vykazovat vady (tj. i v případě, kdy se kterékoli z prohlášení Prodávající ukáže jako nepravdivé, nepřesné, neúplné a/nebo zavádějící), popř. nebudou v souladu s poskytnutou zárukou za jakost dle čl. VII. Smlouvy, je Kupující oprávněn:

- i) požadovat, aby Prodávající v přiměřené lhůtě, nejdéle však do 60 pracovních dnů od doručení výzvy Kupujícího k nápravě, zjednala nápravu a tyto nedostatky či nesoulad na své náklady odstranila; nebo
- ii) nezjednala-li Prodávající nápravu v poskytnuté lhůtě podle bodu i), zajistit odstranění těchto vad sám nebo prostřednictvím třetí osoby za cenu obvyklou v místě a době nápravy nedostatků dle jejich povahy a požadovat náhradu takto vynaložených nákladů po Prodávající, přičemž výši požadovaných nákladů je Kupující povinen Prodávající současně se žádostí o jejich úhradu doložit, nebo
- iii) nezjednala-li Prodávající nápravu v poskytnuté lhůtě podle bodu i) a nepostupoval-li Kupující podle bodu ii), a jedná-li se o vadu podstatně omezující užívání Nemovitostí (vč. Výstavby), odstoupit od této Smlouvy.

Lhůta pro zjednání nápravy Prodávající podle tohoto článku Smlouvy bude případně prodloužena o období mimořádně nepříznivých klimatických podmínek znemožňujících či podstatným způsobem ztěžujících provádění stavebních prací v rámci odstraňování výše uvedených vad, nedostatků či nesouladu.

VIII.2 Pokud Prodávající v rámci plnění této Smlouvy převedla na Kupujícího práva ze záruky za jakost vůči Zhotoviteli, a pokud může být náprava vad plnění dle této Smlouvy uplatněna jako vada ze záruky po Zhotoviteli, může Kupující uplatnit nároky podle čl. VIII.1 této Smlouvy po Prodávající pouze tehdy, pokud předtím řádně a včas uplatnil nárok ze záruky za jakost proti příslušnému Zhotoviteli a Zhotovitel nárok nesplnil v přiměřené lhůtě dle povahy nároku a možností Zhotovitele od jeho uplatnění, která nebude delší než 60 pracovních dnů od výzvy Kupujícího Zhotoviteli k nápravě, nedohodnou-li se Smluvní strany jinak. Uplatní-li Kupující nároky podle čl. VIII.1 této Smlouvy a Prodávající tyto nároky splní, postoupí Kupující v rozsahu uplatněných nároků svoji pohledávku za Zhotovitelem ze záruky zpět Prodávající, a to bezúplatně. Po dobu trvání záruky za jakost dle čl. VII této Smlouvy se Kupující zavazuje neuzavřít se Zhotovitelem jakoukoliv dohodu, na základě které by došlo k omezení záruky za jakost poskytnuté Zhotovitelem dle Smlouvy o dílo k Výstavbě (zejména ke zkrácení záruční doby) a postoupené na Kupujícího dle čl. VI této Smlouvy. V případě porušení této povinnosti Kupujícím dochází bez dalšího k adekvátnímu zúžení rozsahu záruky za jakost poskytnuté Prodávajícím dle čl. VII této Smlouvy.

VIII.3 Smluvní strany si při postupu vůči Zhotoviteli poskytnou veškerou potřebnou součinnost, informace a podklady, a to bez zbytečného odkladu.

VIII.4 Pokud Prodávající neodstraní vadu ve lhůtě dle čl. VIII.1.i) Smlouvy, je Kupující oprávněn požadovat smluvní pokutu ve výši 3.000 Kč za každý den prodlení, dokud Kupující nezvolí nárok podle čl. VIII.1.ii) či VIII.1.iii) této Smlouvy a tuto skutečnost Prodávajícímu písemně neoznámí.

IX. Ukončení smlouvy

- IX.1. Smlouvu lze ukončit (i) písemnou dohodou Smluvních stran, jejíž nedílnou součástí bude vypořádání vzájemných závazků, nebo (ii) odstoupením od této Smlouvy Prodávajícím nebo Kupujícím z důvodů a za podmínek stanovených touto Smlouvou.
- IX.2. Každá Smluvní strana je oprávněna od této Smlouvy odstoupit, pokud druhá Smluvní strana poruší tuto Smlouvu podstatným způsobem. Za podstatné porušení této Smlouvy se považuje také případ, kdy se ukáže, že jakékoliv prohlášení Prodávající dle této Smlouvy bylo nepravdivé, nepřesné, neúplné a/nebo zavádějící.
- IX.3. Odstoupení se činí písemným oznámením o odstoupení doručeným druhé Smluvní straně.
- IX.4. Odstoupením od Smlouvy zanikají v rozsahu jeho účinků práva a povinnosti obou Smluvních stran z této Smlouvy, tato Smlouva se tím od počátku ruší a Smluvní strany jsou povinny vrátit si vzájemně veškerá již poskytnutá plnění a vzájemně se vypořádat podle zásad o bezdůvodném obohacení.
- IX.5. Pokud dojde ke zrušení této Smlouvy z jiného důvodu než písemnou dohodou Smluvních stran, Smluvní strany si navzájem vrátí plnění, která si poskytly, následovně:
- i) pokud je vlastnické právo Kupujícího k Nemovitostem vloženo do katastru nemovitostí před ukončením této Smlouvy, vrátí Kupující Nemovitosti Prodávající do 20 pracovních dnů po ukončení této Smlouvy, přičemž Nemovitosti budou považovány za vrácené Prodávající ke dni podpisu souhlasného prohlášení potvrzujícího zpětný převod vlastnického práva k Nemovitostem na Prodávající, případně jakéhokoliv jiného požadovaného dokumentu, a
 - ii) Prodávající vrátí Kupujícímu jakoukoli část Kupní ceny, kterou Prodávající obdržela před ukončením této Smlouvy, do 10 pracovních dnů poté, kdy bude příslušným katastrálním úřadem znovu zapsána v katastru nemovitostí jako výlučný vlastník Nemovitostí.
- IX.6. Odstoupení od Smlouvy se nedotýká práva na zaplacení smluvní pokuty nebo úroku z prodlení, pokud již dospěl, práva na náhradu újmy vzniklé z porušení smluvní povinnosti ani ujednání, které má vzhledem ke své povaze zavazovat Smluvní strany i po odstoupení od Smlouvy.

X. Závěrečná ustanovení

- X.1 Tuto Smlouvu lze měnit pouze na základě písemné dohody Smluvních stran, a to formou po sobě číslovaných dodatků. To se týká i změny tohoto ustanovení. Za písemnou formu nebude pro účely tohoto ustanovení považována výměna e-mailových či jiných elektronických zpráv.
- X.2 Smluvní strany potvrzují, že základní podmínky této Smlouvy jsou výsledkem jednání Smluvních stran a každá ze Smluvních stran měla příležitost ovlivnit obsah základních podmínek této Smlouvy.
- X.3 Je-li nebo stane-li se některé ustanovení této Smlouvy neplatné, neúčinné či nicotné, nedotýká se tato skutečnost ostatních ustanovení této Smlouvy. Smluvní strany bez zbytečného odkladu dohodou nahradí takové ustanovení Smlouvy novým ustanovením platným a účinným, které bude nejlépe odpovídat původně zamýšlenému účelu.

- X.4 Smluvní strany prohlašují, že tato Smlouva odpovídá jejich pravé, vážné a svobodné vůli a že nebyla uzavřena za jakéhokoliv nátlaku či tísně ani pod hrozbu násilí nebo lstí.
- X.5 Práva a povinnosti z této Smlouvy může každá ze Smluvních stran převést na jinou nebo třetí osobu (postoupení Smlouvy) jen s předchozím písemným souhlasem ostatních Smluvních stran za podmínek ujednaných v Dohodě nebo v této Smlouvě. Bez udělení tohoto souhlasu je postoupení práv a povinností dle předchozí věty neplatné. Pro vyloučení pochybností Smluvní strany potvrzují, že porušením tohoto ustanovení není svěřením Nemovitostí nebo jejich části do správy MČ.
- X.6 Tato Smlouva se řídí českým právem. K řešení sporů z této Smlouvy budou příslušné české soudy.
- X.7 Smluvní strany výslovně souhlasí s tím, aby tato Smlouva byla uvedena v Centrální evidenci smluv (CES) vedené hl. m. Prahou, která je veřejně přístupná a která obsahuje údaje o Smluvních stranách, číselné označení této Smlouvy, datum jejího podpisu a text této Smlouvy.
- X.8 Smluvní strany prohlašují, že skutečnosti uvedené v této Smlouvě nepovažují za obchodní tajemství ve smyslu § 504 Občanského zákoníku a udělují svolení k jejich užití a zveřejnění bez stanovení jakýchkoli dalších podmínek.
- X.9 Tato Smlouva nabývá platnosti okamžikem jejího podpisu poslední ze Smluvních stran a účinnosti uveřejněním v registru smluv ve smyslu zákona č. 340/2015 Sb. Zveřejnění v Registru smluv zajistí Kupující.
- X.10 Tato Smlouva je sepsána v [...] vyhotoveních, z nichž každá ze Smluvních stran obdrží po [...] vyhotoveních, přičemž 1 vyhotovení Smlouvy pro každou Smluvní stranu bude s ověřenými podpisy zástupců Smluvních stran. Jedno vyhotovení s úředně ověřenými podpisy bude podáno spolu s návrhem na vklad tohoto práva do katastru nemovitostí k příslušnému katastrálnímu úřadu.
- X.11 Uzavření této Smlouvy schválilo zastupitelstvo HMP na svém zasedání dne [...], usnesením č. [...].
- X.12 Nedílnou součástí této Smlouvy jsou následující přílohy:
Příloha č. 1: Geometrický plán č. [...]

V [...] dne [...]

Hlavní město Praha

V [...] dne [...]

[...]

[...], primátor

[...], [...]

Příloha č. 7 – Vzor kupní smlouvy o převodu nemovitostí s výstavbou - Investor a MČ

Kupní smlouva

Tuto kupní smlouvu (dále jen „**Smlouva**“) uzavírají podle § 2079 a násl. zákona č. 89/2012 Sb., občanský zákoník, ve znění pozdějších předpisů (dále jen „**Občanský zákoník**“) následující smluvní strany:

[...]

se sídlem [...], IČO: [...],

zapsána v obchodním rejstříku vedeném u [...] soudu v [...] pod sp. zn. [...]

zastoupena: [...]

(dále jen „**Prodávající**“)

a

Městská část Praha 3,

se sídlem Havlíčkovo náměstí 700/9, 130 00 Praha 3, IČO: 00063517,

zastoupena [...], starostou

(dále jen „**Kupující**“)

(Prodávající a Kupující dále společně též „**Smluvní strany**“)

I. Preambule

- I.1 Prodávající, hlavní město Praha, Kupující a další smluvní strany uzavřeli dne [...] Dohodu o vypořádání č. [...] (dále jen "**Dohoda**"), a jejímž předmětem je úprava některých práv a povinností v souvislosti s Investičním záměrem (jak je definován Dohodou) Prodávající na pozemcích, jak jsou tyto pozemky specifikovány v mapovém zákresu, který tvoří přílohu č. 1 Dohody, a dále závazků souvisejících s Příspěvkem Investora (jak je definováno Dohodou), které Prodávající poskytne Kupující jako dobrovolné plnění určené k dalšímu rozvoji lokality Investičního záměru.
- I.2 Pokud není v této Smlouvě uvedeno jinak nebo pokud z kontextu nevyplyvá něco jiného, má výraz definovaný v Dohodě stejný význam i v této Smlouvě nebo v jakémkoli oznámení podaném na základě této Smlouvy nebo v souvislosti s ní.
- I.3 Prodávající se v Dohodě zavázala vyprojektovat a zrealizovat v kvalitě, jak je definována Dohodou, a v souladu s dalšími požadavky sjednanými v Dohodě, na vybraných pozemcích ve

vlastnictví Prodávající /[...] následující výstavbu [...]¹ (dále společně jen „**Výstavba**“) a tyto pozemky společně s Výstavbou převést do vlastnictví Hlavního města Prahy, IČO: 00064581, se sídlem Mariánské náměstí 2/2, Praha 1 – Staré Město, PSČ 110 00 (dále jen „**HMP**“) prostřednictvím uzavření kupní smlouvy s Kupující a předat je Kupující k využití pro stanovený účel.

I.4 Tato Smlouva je uzavírána v návaznosti na Dohodu a v souladu s ní.

II. Předmět smlouvy

II.1 Prodávající prohlašuje, že je výlučným vlastníkem těchto nemovitých věcí:²

- pozemek parc. č. [...], který vznikl oddělením z pozemku parc. č. [...], na základě geometrického plánu č. [...], vyhotoveného [...], odsouhlaseného Katastrálním úřadem pro hlavní město Prahu [...] (dále jen „**GP**“), který tvoří nedílnou součást a přílohu č. 1 této Smlouvy,
- pozemek parc. č. [...], jehož součástí je stavba [...]
- stavba [...] na pozemku parc. č. [...]

vše v katastrálním území Žižkov, obec Praha, zapsané na LV č. [...] v katastru nemovitostí vedeném Katastrálním úřadem pro hl. m. Prahu, Katastrální pracoviště Praha (dále společně jen „**Nemovitosti**“, přičemž tento pojem zahrnuje v kontextu této Smlouvy také Výstavbu).

[Pozemky vzniklé podle geometrického plánu zpracovaného dle Dohody, geometrický plán bude výše specifikován a bude tvořit přílohu této smlouvy.]

II.2 Prodávající touto smlouvou prodává HMP Nemovitosti včetně všech jejich součástí a příslušenství. Smluvní strany shodně prohlašují, že společně s nabytím vlastnického práva k Nemovitostem Kupující ani HMP nepřijímá žádné dluhy váznoucí na Nemovitostech, a současně tímto vylučují aplikaci § 1888 odst. 2 Občanského zákoníku.

II.3 Kupující Nemovitosti včetně všech jejich součástí a příslušenství kupuje do vlastnictví HMP, tj. Kupující nabývá Nemovitosti do vlastnictví HMP s tím, že se Nemovitosti svěřují do správy Kupující, zavazuje se je od Prodávající převzít a zaplatit za ně Prodávající Kupní cenu (jak je definována níže) ve výši a způsobem sjednaným v této Smlouvě.

II.4 Kupující je v souladu s příslušnými ustanoveními zákona č. 131/2000 Sb., o hlavním městě Praze, v účinném znění (dále jen „**zákon o hlavním městě Praze**“), a obecně závazné vyhlášky č. 55/2000 Sb. hl. m. Prahy, kterou se vydává Statut hlavního města Prahy, v účinném znění (dále jen „**Statut hl. m. Prahy**“), oprávněna uzavřít tuto smlouvu a nabýt Nemovitosti do vlastnictví HMP s tím, že se Nemovitosti podle ustanovení § 34 odst. 5 zákona o hlavním městě Praze svěřuje Kupující do správy dnem jejich nabytí do vlastnictví HMP.

II.5 Prodávající se zavazuje předat Kupující veškerou dokumentaci související s Nemovitostmi (včetně Výstavby) podle právních předpisů a Dohody, včetně *[bude doplněno dle Dohody a dle konkrétního plnění, např.: dokumentace skutečného provedení zpracované podle vyhlášky č. 131/2024 Sb., o dokumentaci staveb, ve znění pozdějších předpisů atd.,]* (dále jen „**Dokumentace**“),

¹ Bude stručně specifikováno dle Dohody, případně i odkazem na článek Dohody, přičemž Výstavbou budou označeny konkrétní stavby, veřejné prostranství, park apod.

² Specifikace Nemovitosti některým z níže uvedených způsobů či jejich kombinací.

a to při podpisu této Smlouvy. Prodávající je dále povinna předat Kupující bez zbytečného odkladu jakékoliv úpravy či změny Dokumentace, které vznikly po podpisu této Smlouvy (například v souvislosti s užíváním Nemovitostí).

- II.6 Prodávající postupuje ke dni podpisu této Smlouvy Kupující oprávnění k výkonu majetkových práv autorských k veškeré Dokumentaci, která naplní znaky autorského díla („**Autorská díla**“). Není-li z objektivních důvodů nezáviselých na vůli Prodávající možné postoupit na Kupující právo výkonu majetkových práv autorských dle předchozí věty, uděluje Prodávající Kupující výhradní oprávnění k výkonu práva užít veškerou Dokumentaci (výhradní licenci), a to v územně a množstevně neomezeném rozsahu a všemi známými způsoby užití, a to na celou dobu trvání autorských majetkových práv, a to včetně svolení bez jakýchkoli omezení Autorská díla měnit. Kupující je oprávněna postoupit zcela nebo zčásti jakékoli oprávnění dle tohoto článku Smlouvy na jakoukoli třetí osobu dle volby Kupující a udělovat v tomto rozsahu licence (a podlicence), s čímž Prodávající výslovně souhlasí a potvrzuje, že k tomu udělily souhlas také osoby podílející se na tvorbě Autorských děl. Odměna za poskytnutí oprávnění dle tohoto článku Smlouvy je součástí Kupní ceny.

III. Kupní cena a způsob jejího placení

- III.1 Celková kupní cena Nemovitostí činí [...] Kč (dále jen „**Kupní cena**“).
[Kupní cena bude doplněna dle Dohody]
- III.2 Kupující uhradí Kupní cenu za Nemovitosti bezhotovostním převodem na účet Prodávající č. ú. [...], vedený u [...], a to do 30 pracovních dnů ode dne, kdy bude Kupující předložen originál nebo ověřená kopie výpisu z listu vlastnictví Nemovitostí dokládající, že:
- Kupující je výlučným vlastníkem Nemovitostí,
 - Nemovitosti nejsou zatíženy žádnými právy třetích osob, zejména, nikoliv však výlučně, právem stavby, s výjimkou zatížení vzniklých z důvodů na straně Kupující a s výjimkou Povoleného zatížení dle čl. IV.1c) této Smlouvy,
 - právní vztahy týkající se Nemovitostí nejsou dotčeny změnou (nebude uvedena plomba), s výjimkou změn (a souvisejících plomb) vzniklých z důvodů na straně Kupující, a
 - ve vztahu k Nemovitostem není zapsána poznámka nebo poznámka spornosti či rozepře podle § 22 a násl. zákona č. 256/2013 Sb., o katastru nemovitostí (katastrální zákon), ve znění pozdějších předpisů, s výjimkou poznámek vzniklých z důvodů na straně Kupující.

IV. Prohlášení Prodávající a kvalita Nemovitostí a Výstavby

- IV.1 Prodávající tímto prohlašuje a zaručuje se, že ke dni uzavření této Smlouvy a až do okamžiku vkladu vlastnického práva Kupujícího k Nemovitostem do katastru nemovitostí:
- Prodávající je jediným a výlučným vlastníkem Nemovitostí, jakož i všech jejich součástí a příslušenství, je oprávněna s nimi disponovat a má Nemovitosti ve své držbě;
 - nabývací titul Prodávající ke všem Nemovitostem („**Nabývací titul**“) je platný a účinný a Prodávající řádně a včas splnila své závazky z jakéhokoli Nabývacího titulu, nebylo učiněno jakékoliv právní jednání směřující k ukončení platnosti jakéhokoli Nabývacího titulu, ani nedošlo jiným způsobem k zániku jakéhokoli Nabývacího titulu;

- c) Nemovitosti jsou prosté jakýchkoliv právních vad, tj. zejména nejsou zatíženy jakýmkoli věcnými břemeny, zástavními právy, předkupními právy nebo jinými právy třetích osob, nájemními právy, právem stavby nebo jinými užívacími právy či jinými právy třetích osob, ani neexistují žádná zatížení Nemovitostí (ani jakýchkoliv jejich částí), pro jejichž vznik není rozhodující vklad do katastru nemovitostí, jakož nejsou dány ani předpoklady či skutečnosti pro jejich vznik, s výjimkou [doplnit v limitech tzv. „Povoleného zatížení“ ve smyslu Dohody] zapsaných ke dni podpisu této Smlouvy na LV č. [...] („Povolené zatížení“),
- d) Prodávající na Nemovitostech v souladu s Dohodou vyprojektovala a řádně dokončila Výstavbu, která je jejich součástí, a je možné ji začít užívat v souladu s účelem sjednaným v Dohodě a v souladu s právními předpisy;
- e) Nemovitosti i Výstavba (jejich provedení, stav i kvalita) jsou ke dni uzavření této Smlouvy zcela v souladu s požadavky sjednanými v Dohodě, zejména (i) jsou v souladu s právními předpisy, včetně zejména nařízení č. 12/2024 Sb. hl. m. Prahy o požadavcích na výstavbu v hlavním městě Praze (pražské stavební předpisy), v účinném znění, (ii) jsou v souladu s aplikovatelnými normami ČSN v rozsahu jejich donucujících (nikoli doporučujících) požadavků, (iii) jsou vhodné pro sjednaný, jinak obvyklý, účel, (iv) jsou bez faktických nebo právních vad (s výjimkou Povoleného zatížení), a (v) z každého pozemku v rámci Nemovitostí byly odstraněny všechny stavby či jiné faktické nebo právní překážky, které by bránily jeho využití pro sjednaný účel a které by mohly zpozdit nebo omezit využití pozemku ke sjednanému účelu;
- f) na Nemovitosti nic neumístí, ani s Nemovitostmi nebude nijak disponovat, s výjimkou podání návrhu na vklad vlastnického práva k Nemovitostem ve prospěch Kupující;
- g) neprobíhají žádné spory, zejména soudní či rozhodčí, související s Nemovitostmi, a to ani spory dotýkající se nájemních a sousedských vztahů, neprobíhají žádná správní řízení, a to ani řízení na příslušném katastru nemovitostí týkající se Nemovitostí, a Nemovitosti nejsou ani předmětem výkonu soudních či správních rozhodnutí, a práva a povinnosti Prodávající k Nemovitostem nejsou zpochybňována třetí osobou;
- h) veškeré daně, poplatky a další úřední platby v souvislosti s Nemovitostmi byly či budou řádně uhrazeny do okamžiku provedení vkladu vlastnického práva k Nemovitostem ve prospěch Kupující;
- i) Nemovitosti nejsou kontaminovány látkami či materiály, jejichž obsah nebo množství by byl v rozporu s obecně závaznými právními předpisy;
- j) Prodávající je plně oprávněna uzavřít tuto Smlouvu a plnit z ní vyplývající závazky, které jsou pro ni v plném rozsahu a bezpodmínečně závazné, přičemž poté, co bude uzavřena a stane se tato Smlouva účinnou, bude zakládat platné a závazné povinnosti Prodávající, vynutitelné proti ní v souladu s touto Smlouvou;
- k) Prodávající je v dobrém finančním postavení, řádně plní své právní povinnosti a závazky a nehrozí u ní platební neschopnost, úpadek či insolvenční řízení, a není účastníkem žádného soudního, rozhodčího, exekučního, insolvenčního ani správního řízení, které by mohlo mít vliv na plnění jejích povinností podle této Smlouvy, ani žádné takové řízení ani nehrozí;
- l) vůči Prodávající není vykonatelné žádné rozhodnutí orgánu veřejné moci, které by mohlo mít vliv na plnění jejích povinností dle této Smlouvy, přičemž Prodávající zejména nemá žádné nedoplatky na daních či na poplatcích, ani nedoplatky či dluhy, které by mohly mít vliv na plnění povinností dle této Smlouvy a které by mohly vést k omezení práv nakládat

s Nemovitostmi a k případnému uspokojení nároků třetích osob zpeněžením těchto Nemovitostí;

m) plnění závazků vyplývajících z této Smlouvy není v rozporu s jakýmkoli závazky vyplývajících z jakékoliv Smlouvy nebo dohody, v níž je Prodávající stranou, z rozhodnutí soudů, rozhodčích nálezů, či správních rozhodnutí, která se týkají Prodávající nebo Nemovitostí.

- IV.2 Všechny informace týkající se Nemovitostí poskytnuté Prodávající Kupující jsou pravdivé, přesné, úplné a nejsou zavádějící. Nemovitosti mají vady, pokud kterékoli prohlášení Prodávající týkající se Nemovitostí uvedené v této Smlouvě je nepravdivé, nepřesné, neúplné a/nebo zavádějící. Uplatňování nároků Kupující z vad Nemovitostí upravuje čl. VIII Smlouvy.
- IV.3 Prodávající po dni podpisu této Smlouvy až do dne právní moci rozhodnutí příslušného katastrálního úřadu o povolení vkladu vlastnického práva k Nemovitostem ve prospěch Kupující Nemovitostí (je-li to dle platných právních předpisů možné) jakkoliv nezadluží, nezatíží, nepronajme, neprodá, nedaruje, nepřevéde, nevloží do základního kapitálu, ani neučiní jiná jednání k převodu nebo zatížení Nemovitostí (vyjma Povoleného zatížení zřízeného v souladu s Dohodou) a nepodepíše, nezruší či nezmění žádnou smlouvu, dokument či ujednání ohledně jakékoliv části Nemovitostí, ani neprovede faktickou změnu, která by měla za následek jakékoli zhoršení nebo omezení právního postavení Kupující s ohledem na koupi Nemovitostí bez předchozího písemného souhlasu Kupující.

V. Převod vlastnického práva, předání Nemovitostí

- V.1 Smluvní strany berou na vědomí, že podpisem této Smlouvy jsou svými projevy vůle v ní obsaženými vázáni. HMP nabude vlastnické právo k Nemovitostem vkladem jeho vlastnického práva do katastru nemovitostí po pravomocném rozhodnutí příslušného katastrálního úřadu o jeho povolení, a to k okamžiku, kdy bude návrh na vklad katastrálnímu úřadu doručen.
- V.2 Návrh na vklad do katastru nemovitostí podá příslušnému katastrálnímu úřadu Prodávající ve lhůtě 10 pracovních dnů ode dne, kdy Kupující doručí Prodávající návrh na vklad opatřený tzv. „doložkou správnosti“ v souladu s § 21 a přílohou č. 11 Statutu hl. m. Prahy. Na základě této „doložky správnosti“ Magistrát hlavního města Prahy v souladu se Statutem hlavního města Prahy ověřuje správnost návrhu a dokumentů k němu přiložených. O udělení „doložky správnosti“ k této smlouvě požádá Kupující příslušný odbor Magistrátu hlavního města Prahy do 10 pracovních dnů ode dne účinnosti této Smlouvy. Správní poplatek za podání návrhu na vklad vlastnického práva do katastru nemovitostí uhradí Prodávající. Nepodá-li návrh Prodávající včas, může jej podat Kupující. Smluvní strany si poskytnou vzájemnou potřebnou součinnost pro vklad práv dle této Smlouvy do katastru nemovitostí.
- V.3 V případě, že příslušný katastrální úřad v řízení o povolení vkladu vlastnických práv HMP k Nemovitostem na základě této Smlouvy vyzve účastníky k opravě či doplnění návrhu na vklad, Prodávající a Kupující se zavazují poskytnout si navzájem součinnost potřebnou k odstranění případných vad či nedostatků podaného návrhu tak, aby byl vklad vlastnických práv k Nemovitostem ve prospěch HMP povolen a byl naplněn účel této Smlouvy.
- V.4 Pokud by došlo z jakéhokoliv důvodu k pravomocnému zamítnutí návrhu na vklad vlastnického práva HMP k Nemovitostem podle této Smlouvy nebo pokud bude řízení o povolení vkladu vlastnického práva pravomocně zastaveno, zavazují se Smluvní strany do 90 dnů od právní moci příslušného rozhodnutí uzavřít novou kupní smlouvu se stejným obsahem, tj. zejména se shodným předmětem koupě a kupní cenou, platebními podmínkami, a s odstraněním