

<i>Zadavatel</i>	Technické služby města Olomouce, a.s.
<i>Název VZ</i>	Opravy komunikací, DNS
<i>Evidenční číslo VZ v DNS</i>	01/VZ/25 – DNS 006 A
<i>Zakázka v DNS</i>	Předlažba chodníku Lomená č.21 po ul. Pod Strání
<i>Název dokumentu</i>	Smlouva o dílo

uzavřená dle ust. zákona č. 89/2012 Sb., občanský zákoník, v platném znění

I. Smluvní strany

Objednatel: Technické služby města Olomouce, a.s.
Se sídlem: Zamenhofova 783/34, 779 00 Olomouc
IČ: 25826603
DIČ: CZ25826603
Registrace: Obchodní rejstřík vedený Krajským soudem v Ostravě, oddíl B, vložka 2052
Zastoupený: Ing. Pavlem Dostálem, předsedou představenstva
Bc. Michalem Kollárem členem představenstva
Bankovní spojení:

Zhotovitel: R – STAV OLOMOUC s.r.o.
Se sídlem: Pavlovická 9/52, 779 00 Olomouc
IČ: 24142409
DIČ: CZ24142409
Registrace: Obchodní rejstřík vedený Krajským soudem v Ostravě, oddíl C
Vložka 45840
Zastoupený: Františkem Rollerem
Bankovní spojení:

II. Předmět smlouvy

1. Zhotovitel se na základě této smlouvy zavazuje, že pro objednatele provede dílo spočívající **v předlažbě chodníku Lomená od č.21 po ul. Pod Strání** (dále jen „dílo“).
2. Objednatel se zavazuje za provedené dílo zaplatit zhotoviteli sjednanou cenu za dílo v souladu s článkem IV. této smlouvy.

III. Termíny plnění

1. Zahájení plnění: po podpisu smlouvy
2. Ukončení plnění: **30.5.2025**

IV. Cena díla

1. Za řádné provedení díla byla stanovena cena v členění:
Cena v Kč bez DPH : 169 698,19
DPH v zákonné výši : 35 636,62
Cena celkem v Kč vč. DPH : 205 334,81
2. V této ceně jsou zahrnuty všechny náklady zhotovitele na provedení díla.
3. Cena za provedení díla je konečná, úplná a nepřekročitelná.

<i>Zadavatel</i>	Technické služby města Olomouce, a.s.
<i>Název VZ</i>	Opravy komunikací, DNS
<i>Evidenční číslo VZ v DNS</i>	01/VZ/25 – DNS 006 A
<i>Zakázka v DNS</i>	Předlažba chodníku Lomená č.21 po ul. Pod Strání
<i>Název dokumentu</i>	Smlouva o dílo

V. Platební podmínky

1. Objednatel je povinen uhradit zhotoviteli cenu za dílo na základě daňového dokladu, který je zhotovitel oprávněn vystavit po řádném dokončení díla a předání díla objednateli vč. protokolu o předání díla.
2. Cena za dílo podle této smlouvy je splatná do 30 dní ode dne doručení daňového dokladu objednateli.

VI. Smluvní pokuta

1. Smluvní strany se zavazují z titulu neplnění níže uvedených závazků z této smlouvy zaplatit oprávněné straně tyto pokuty:
 - v případě prodlení s provedením díla poskytne zhotovitel objednateli smluvní pokutu ve výši 500,00 Kč za každý kalendářní den prodlení.
 - v případě neproplacení faktury v dohodnuté lhůtě splatnosti je zhotovitel oprávněn účtovat objednateli náhradu ve výši 0,05 % z ceny faktury za každý den prodlení.

VII. Podmínky provedení díla

1. Zhotovitel se zavazuje provést dílo v souladu s platnými předpisy a normami.
2. Zhotovitel nemá nárok na úhradu ceny za práce, dodávky a služby, které provedl v rozporu se smlouvou a nebyly písemně oznámeny „Oznámením změny“ a odsouhlaseny objednatelem.
3. Zhotovitel se zavazuje průběžně informovat objednatele o realizaci díla a ihned informovat objednatele o jakémkoliv změně mající vliv na předmět či lhůtu plnění.
4. Veškeré škody, které vzniknou v souvislosti s činností zhotovitele na vlastnictví veřejném, dalších osob či na díle samém, je zhotovitel povinen neprodleně odstranit na vlastní náklady. Toto ustanovení se netýká živelných pohrom.
5. Na provedené dílo poskytuje zhotovitel záruku v délce 36 měsíců. Záruka začíná plynout ode dne protokolárního předání díla bez vad a nedostatků objednateli.

VIII. Odstoupení od smlouvy

1. Jestliže zhotovitel nebude provádět práce v souladu s touto smlouvou je objednatel oprávněn, na základě písemného oznámení, odstoupit od této smlouvy.
2. Objednatel je oprávněn odstoupit od této smlouvy v případě, kdy bude proti zhotoviteli podán ze strany třetích osob návrh na zahájení insolvenčního řízení nebo v případě, kdy zhotovitel vstoupí do likvidace. Po takovém ukončení smlouvy musí objednatel spolu se zhotovitelem co možná nejdříve ověřit hodnotu provedených prací a tyto zhotoviteli uhradit.

IX. Závěrečná ustanovení:

1. Tato smlouva se vyhotovuje ve dvou stejnopisech, z nichž jeden obdrží objednatel a jeden zhotovitel.
2. Zhotovitel bere na vědomí, že obsah této smlouvy včetně všech dodatků může být poskytnut žadateli v režimu zákona č. 106/1999 Sb., o svobodném přístupu k informacím,

<i>Zadavatel</i>	Technické služby města Olomouce, a.s.
<i>Název VZ</i>	Opravy komunikací, DNS
<i>Evidenční číslo VZ v DNS</i>	01/VZ/25 – DNS 006 A
<i>Zakázka v DNS</i>	Předlažba chodníku Lomená č.21 po ul. Pod Strání
<i>Název dokumentu</i>	Smlouva o dílo

ve znění pozdějších předpisů, a že tato smlouva včetně všech dodatků bude objednatelem uveřejněna v registru smluv dle zákona č. 340/2015 Sb., o zvláštních podmínkách účinnosti některých smluv, uveřejňování těchto smluv a o registru smluv (zákon o registru smluv).

3. Smluvní strany prohlašují, že skutečnosti uvedené v této smlouvě nepovažují za obchodní tajemství ve smyslu § 504 zákona č. 89/2012 Sb., občanský zákoník, ve znění pozdějších předpisů.
4. Tato smlouva nabývá platnosti dnem podpisu oprávněných zástupců obou smluvních stran a účinnosti dnem uveřejnění prostřednictvím registru smluv dle příslušných ustanovení zákona o registru smluv.
5. Tuto smlouvu je možné doplnit, měnit nebo ukončit jen v písemné formě.
6. Nedílnou součástí smlouvy jsou tyto přílohy:
 - Vyplněný výkaz výměr (příloha č. 1)
 - Orientační situace (příloha č. 2)
 - Smluvní podmínky pro dodavatele (příloha č. 3)

V Olomouci dne

Zhotovitel:

.....
Ing. Pavel Dostál
předseda představenstva

.....
František Roller, jednatel

.....
Bc. Michal Kollár
člen představenstva

KRYCÍ LIST SOUPISU PRACÍ

Stavba:
Chodník Lomená od č.21 po ul. Pod Strání

KSO:
Místo: Olomouc

CC-CZ:
Datum: 8. 4. 2025

Zadavatel:
Technické služby města Olomouce,a.s.

IČ: 25826603
DIČ: CZ25826603

Uchazeč:
R - STAV OLOMOUC s.r.o.

IČ: 24142409
DIČ: CZ24142409

Projektant:

IČ:
DIČ:

Zpracovatel:

IČ:
DIČ:

Poznámka:

Cena bez DPH		169 698,19	
DPH základní snížená	Základ daně	Sazba daně	Výše daně
	169 698,19	21,00%	35 636,62
	0,00	12,00%	0,00
Cena s DPH		v CZK	205 334,81

Projektant	Zpracovatel
------------	-------------

Datum a podpis:	Razítko	Datum a podpis:	Razítko
-----------------	---------	-----------------	---------

Objednavatel	Uchazeč
--------------	---------

Datum a podpis:	Razítko	Datum a podpis:	Razítko
-----------------	---------	-----------------	---------

REKAPITULACE ČLENĚNÍ SOUPISU PRACÍ

Stavba: Chodník Lomená od č.21 po ul. Pod Strání

Místo: Olomouc
Zadavatel: Technické služby města Olomouce,a.s.
Uchazeč: R - STAV OLOMOUC s.r.o.

Datum: 8. 4. 2025
Projektant:
Zpracovatel:

Kód dílu - Popis Cena celkem [CZK]

Náklady ze soupisu prací 169 698,19

HSV - Práce a dodávky HSV
1 - Zemní práce
5 - Komunikace
8 - Vedení trubní dálková a přípojná
9 - Ostatní konstrukce a práce-bourání
998 - Přesun hmot
VRN - Vedlejší rozpočtové náklady
VRN9 - Ostatní náklady

SOUPIS PRACÍ

Stavba:

Chodník Lomená od č.21 po ul. Pod Strání

Místo: Olomouc

Datum: 8. 4. 2025

Zadavatel: Technické služby města Olomouce,a.s.

Projektant:

Uchazeč: R - STAV OLOMOUC s.r.o.

Zpracovatel:

PČ	Typ	Kód	Popis	MJ	Množství	J.cena [CZK]	Cena celkem [CZK]
----	-----	-----	-------	----	----------	--------------	-------------------

Náklady soupisu celkem

169 698,19

D HSV Práce a dodávky HSV

D 1 Zemní práce

1	K	113106121	Rozebrání dlažeb z betonových nebo kamenných dlaždic komunikací pro pěší ručně	m2	110,300	
2	K	113106161	Rozebrání dlažeb vozovek z drobných kostek s ložem z kameniva ručně	m2	3,000	
3	K	979071021	Očištění dlažebních kostek drobných s původním spárováním kamenivem těženým při překopech inženýrských sítí	m2	3,000	
4	K	113202111	Vytrhání obrub krajiníků obrubníků stojatých	m	82,000	
5	K	131251103	Hloubení jam nezapažených v hornině třídy těžitelnosti I, skupiny 3 objem do 100 m3 strojně	m3	22,660	
6	K	162751117	Vodorovné přemístění do 10000 m výkopku/sypaniny z horniny třídy těžitelnosti I, skupiny 1 až 3	m3	22,660	
7	K	167151101	Nakládání výkopku z hornin třídy těžitelnosti I, skupiny 1 až 3 do 100 m3 pro dovoz ornice	m3	22,660	
8	K	171201231	Poplatek za uložení zeminy a kamení na recyklační skládce (skládkovné) kód odpadu 17 05 04	t	36,256	
9	K	181351103	Rozprostření ornice tl vrstvy do 200 mm pl do 500 m2 v rovině nebo ve svahu do 1:5 strojně	m2	39,000	
10	K	181411131	Založení parkového trávníku výsevem plochy do 1000 m2 v rovině a ve svahu do 1:5	m2	39,000	
11	M	00572410	osivo směs travní parková	kg	1,560	
12	K	181951112	Úprava pláň v hornině třídy těžitelnosti I, skupiny 1 až 3 se zhutněním strojně	m2	113,300	
13	M	10364101	zemina pro terénní úpravy - ornice	t	9,360	

D 5 Komunikace

14	K	564861111	Podklad ze štěrkodrtě ŠD tl 200 mm	m2	113,300	
15	K	591211111	Kladení dlažby z kostek drobných z kamene do lože z kameniva těženého tl 50 mm napojení ve vjezdech	m2	3,000	
16	K	596811221	Kladení betonové dlažby komunikací pro pěší do lože z kameniva vel do 0,25 m2 plochy do 100 m2	m2	110,300	
17	M	59248005	dlažba plošná betonová chodníková 300x300x60mm přírodní	m2	110,300	

D 8 Vedení trubní dálková a přípojná

18	K	899132121.1	Výšková úprava poklopu kanalizačního pevného s ošetřením podkladu hloubky do 25 cm	kus	2,000	
19	K	899132121.1	Výšková úprava poklopu vodovodního samonivelačního nebo pevného šoupátkového	kus	3,000	


D 9 Ostatní konstrukce a práce-bourání

20	K	916231213	Osazení chodníkového obrubníku betonového stojatého s boční opěrou do lože z betonu prostého	m	4,000	
21	M	59217017	obrubník betonový chodníkový 1000x100x250mm	m	4,000	
22	K	916331112	Osazení zahradního obrubníku betonového do lože z betonu s boční opěrou	m	78,000	
23	M	59217001	obrubník zahradní betonový 1000x50x250mm	m	78,000	
24	K	916991121	Lože pod obrubníky, krajiníky nebo obruby z dlažebních kostek z betonu prostého	m3	1,800	
25	K	997221561	Vodorovná doprava suti z kusových materiálů do 1 km	t	44,937	
26	K	997221569	Příplatek ZKD 1 km u vodorovné dopravy suti z kusových materiálů	t	629,118	
27	K	997221611	Nakládání suti na dopravní prostředky pro vodorovnou dopravu	t	44,937	

PČ	Typ	Kód	Popis	MJ	Množství	J.cena [CZK]	Cena celkem [CZK]
28	K	997221861	Poplatek za uložení stavebního odpadu na recyklační skládce (skládkovné) z prostého betonu pod kódem 17 01 01	t	44,937		
D 998 Přesun hmot							
29	K	998223011	Přesun hmot pro pozemní komunikace s krytem dlážděným	t	50,218		
D VRN Vedlejší rozpočtové náklady							
D VRN9 Ostatní náklady							
30	K	034002000	Zabezpečení staveniště a dopravní značení	soubor	1,000		

D4S 006/MK/2025

CHODLIČ LOMENÁ
00 č. 21 po ul. Pod Starým

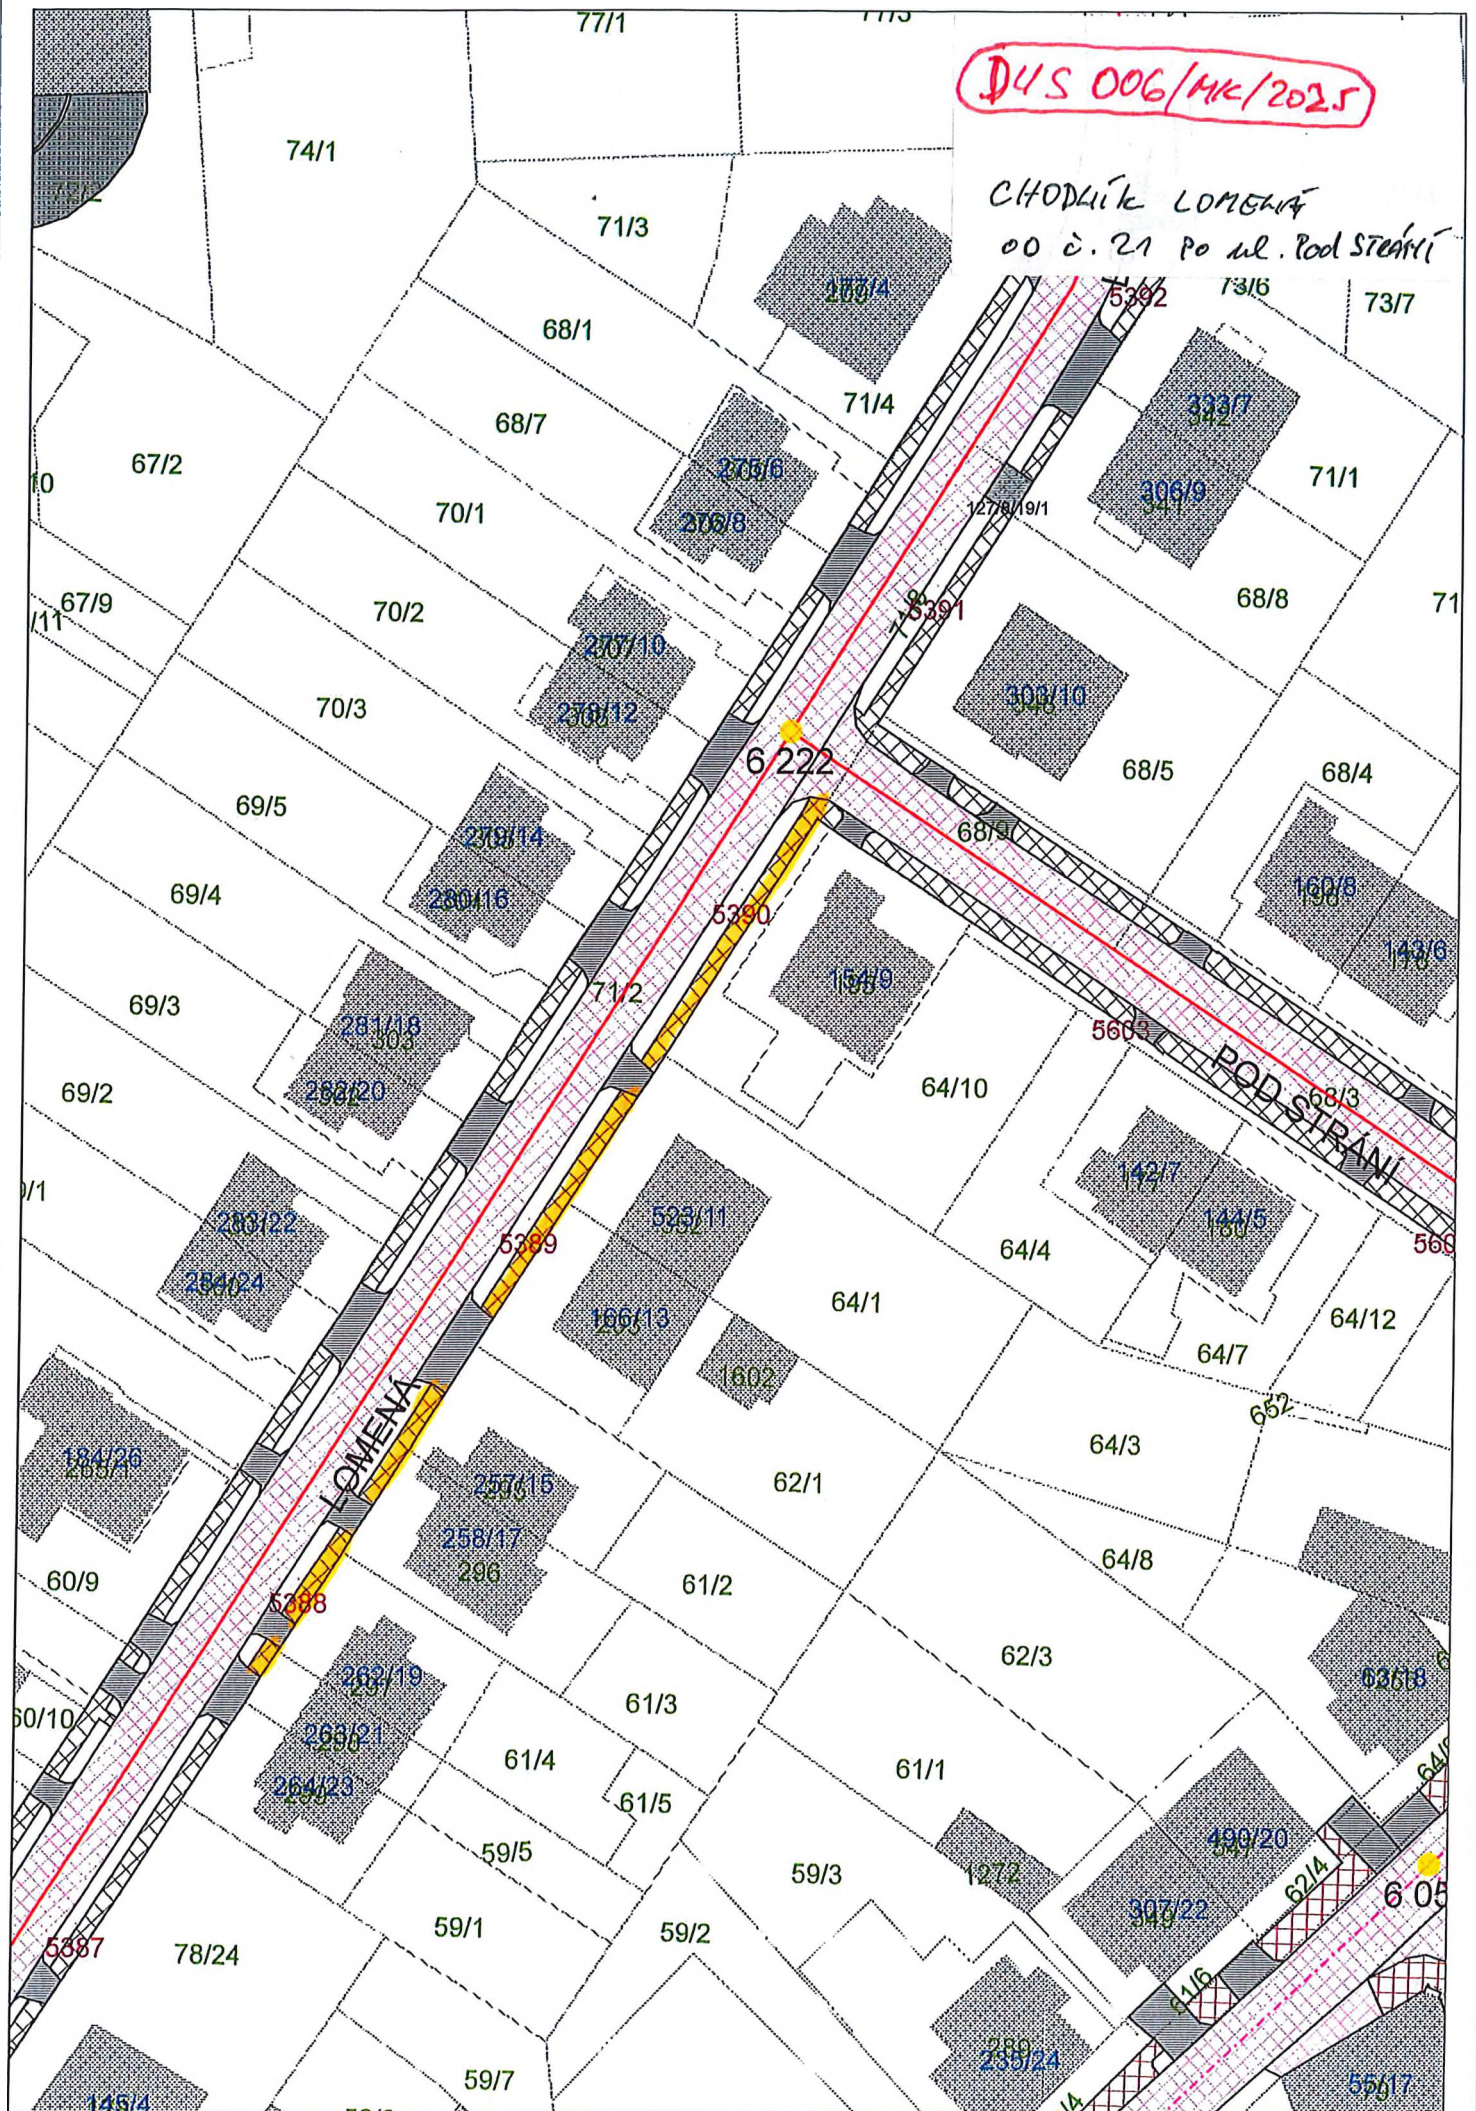

SMLUVNÍ PODMÍNKY PRO DODAVATELE

Společnost Technické služby města Olomouce, a.s. má zavedený integrovaný systém managementu podle mezinárodní normy ČSN EN ISO 9001:2009 a ČSN EN ISO 14001:2005. Proto v souladu s vyhlášenou Politikou IMS Vás žádáme o respektování následujících ustanovení.

1. Dodavatel zajišťující pro objednatele dodávky služeb, zboží a prací se zavazuje dodržovat veškeré platné předpisy v oblasti bezpečnosti práce, hygieny práce, požární ochrany, ekologické a další předpisy a vnitřní předpisy objednatele.
2. Dodavatel se zavazuje provádět jen ty činnosti, které jsou předmětem smlouvy.
3. Dodavatel se zavazuje, že jeho pracovníci budou zdravotně a odborně způsobilí pro konkrétní dodávky.
4. Dodavatel si je vědom, že odpovídá za případně vzniklou škodu objednateli příp. třetím osobám.
5. Dodavatel je povinen poskytovat svým pracovníkům osobní ochranné pracovní prostředky, pracovní oděv a kontrolovat jejich používání.
6. Pokud zaměstnanci dodavatele zacházejí s majetkem objednatele nebo používají jeho výrobky, jsou povinni tento majetek nebo výrobky chránit. Pokud majetek nebo výrobky objednatele poškodí, je dodavatel povinen škodu nahradit.
7. Dodavatel se zavazuje k dodržování níže uvedených povinností:
 - a. Respektovat veškerá nařízení a pokyny na vývěskách.
 - b. Mechanismy, zařízení, nářadí a dopravní prostředky musí být čisté a musí splňovat všechny zákonné požadavky, týkající se životního prostředí (emisní limity, úkapy olejů, prašnost, hluk apod.).
 - c. Nepoužívat žádné chemikálie mimo těch, jejichž používání je předmětem odsouhlaseno ve smlouvě, technologickém postupu nebo jiným prokazatelným způsobem.
 - d. Pokud při činnosti vznikne odpad, jeho likvidaci řešit na základě pokynů oprávněných zástupců společnosti, pokud toto již není stanoveno ve smlouvě.
 - e. Respektovat zákaz kouření v celém areálu.
 - f. Dodávané výrobky / materiál musí splňovat všechny zákonné požadavky, týkající se životního prostředí.
 - g. Dodávané výrobky / materiál musí být zajištěny tak, aby při dopravě nebo manipulaci nemohlo dojít k znečištění nebo úniku (vysypání, prášení, znečištění, únik do vody apod.).
 - h. Při činnostech, které by mohly negativně ovlivnit životní prostředí, je nezbytné požádat o souhlas oprávněného zástupce společnosti.
 - i. Při podezření na jakoukoliv ekologickou neshodu nebo havárii toto ihned ohlásit kterémukoliv vedoucímu pracovníkovi společnosti.