


7. PATRO

Příloha č. 2b

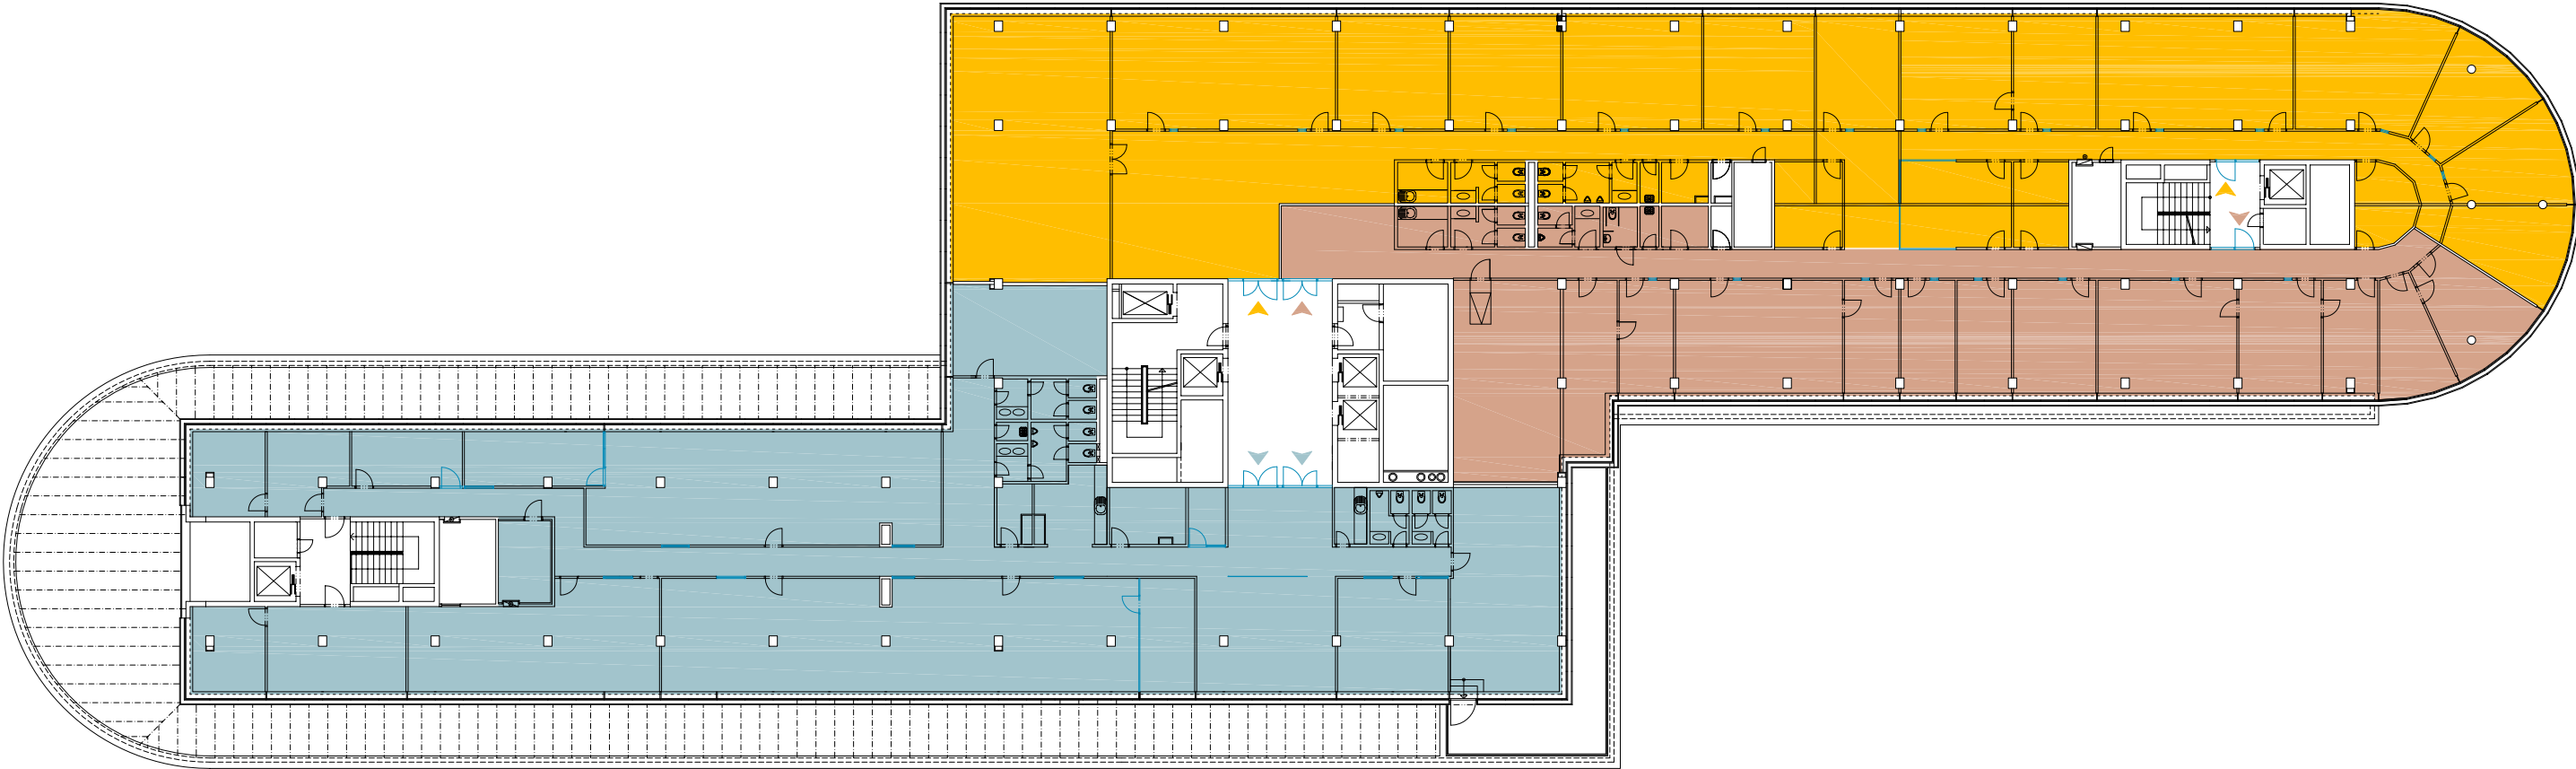

SŽSP

764,9 m2

obsazeno

obsazeno

obsazeno

obsazeno