


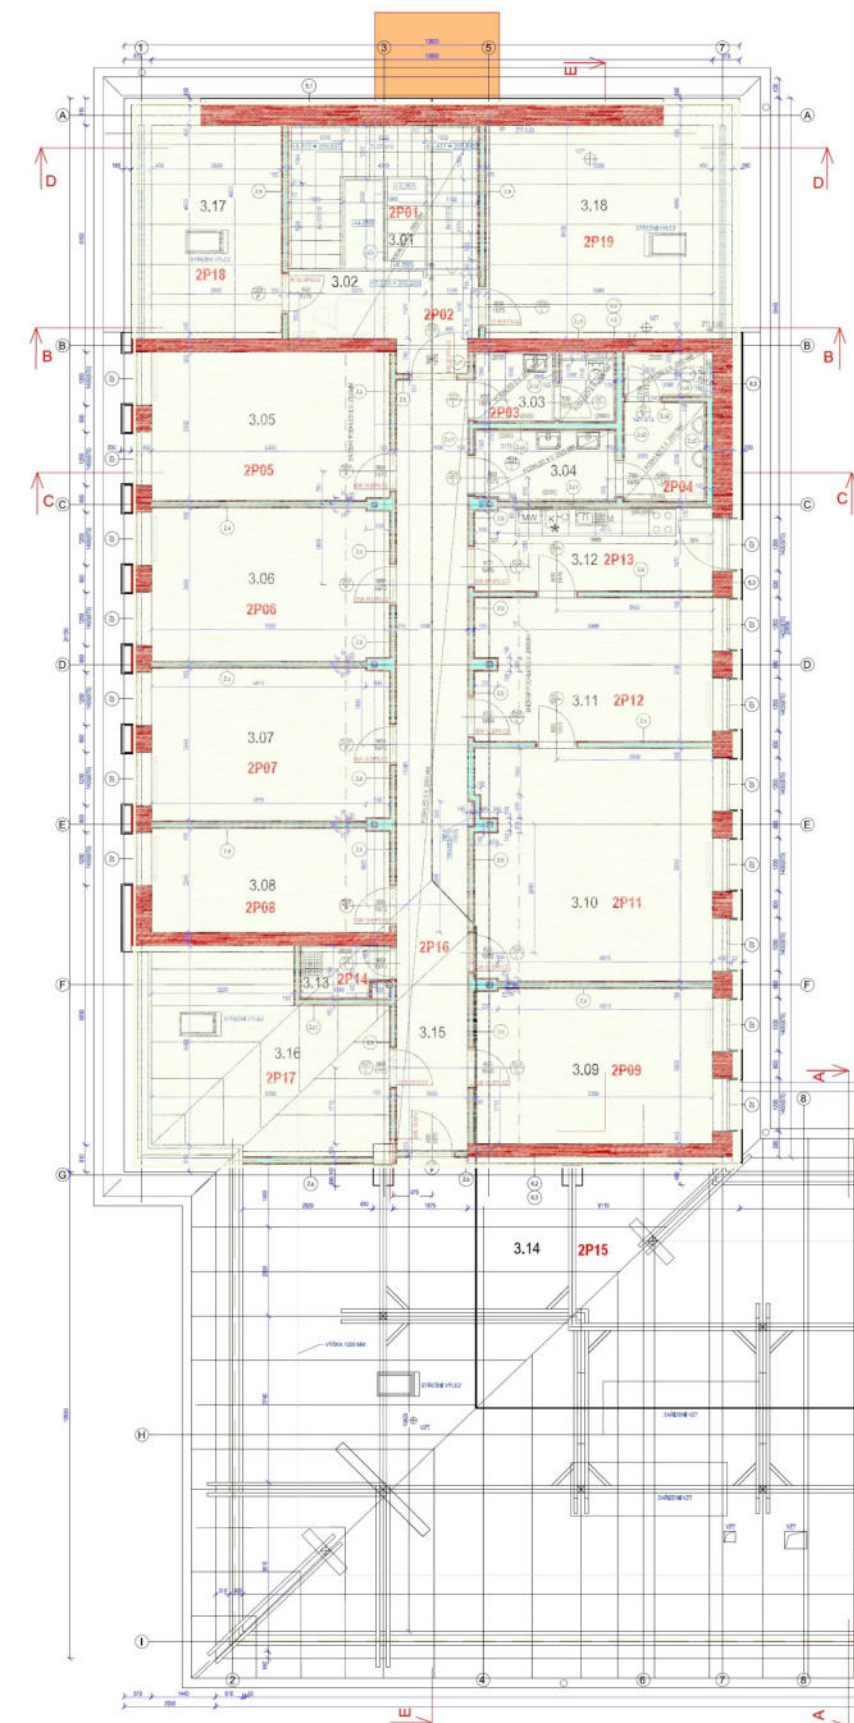


LEGENDA MÍSTNOSTI

	PODLAŽÍ	ČÍSLO MÍSTNOSTI	PLOCHA (m ²)	ÚČEL	Č. PODLAHY	POVRCH PODLAHY	POVRCH STĚN	POVRCH STROP	SVĚTLÁ VÝŠKA MIN.	POZNÁMKA
ZP01	3.NP	3.01	10,24	Schodisté	1.2**	KAUČUK	SDK, DVOUVRSTVÁ OM., MALBA	SDK PODHLED S PO EI 15 DP1, MALBA	2,5	SOKL. LIŠTA KAUKČUK
ZP02	3.NP	3.02	7,80	Chodba	2.1	KAUČUK	SDK, DVOUVRSTVÁ OM., MALBA	SDK PODHLED S PO EI 15 DP1, MALBA	2,5	SOKL. LIŠTA KAUKČUK
ZP03	3.NP	3.03	4,66	WC - ženy	2.2	KERAMICKÁ DLAŽBA	SDK,KER.OBKLAĐ, DVOUVRSTVÁ OM., MALBA	SDK PODHLED KAZETOVÝ S EI 15 DP1, MALBA	2,5	
ZP04	3.NP	3.04	11,26	WC - muži	2.2	KERAMICKÁ DLAŽBA	SDK,KER.OBKLAĐ, DVOUVRSTVÁ OM., MALBA	SDK PODHLED KAZETOVÝ S EI 15 DP1, MALBA	2,5	
ZP05	3.NP	3.05	17,89	Kancelářské prostory	2.1	KAUČUK	SDK, DVOUVRSTVÁ OM., MALBA	SDK PODHLED S PO EI 15 DP1, MALBA	2,5	SOKL. LIŠTA KAUKČUK
ZP06	3.NP	3.06	18,45	Kancelářské prostory	2.1	KAUČUK	SDK, DVOUVRSTVÁ OM., MALBA	SDK PODHLED S PO EI 15 DP1, MALBA	2,5	SOKL. LIŠTA KAUKČUK
ZP07	3.NP	3.07	18,39	Kancelářské prostory	2.1	KAUČUK	SDK, DVOUVRSTVÁ OM., MALBA	SDK PODHLED S PO EI 15 DP1, MALBA	2,5	SOKL. LIŠTA KAUKČUK
ZP08	3.NP	3.08	12,55	Kancelářské prostory	2.1	KAUČUK	SDK, DVOUVRSTVÁ OM., MALBA	SDK PODHLED S PO EI 15 DP1, MALBA	2,5	SOKL. LIŠTA KAUKČUK
ZP09	3.NP	3.09	18,71	Kancelářské prostory	2.1	KAUČUK	SDK, DVOUVRSTVÁ OM., MALBA	SDK PODHLED S PO EI 15 DP1, MALBA	2,5	SOKL. LIŠTA KAUKČUK
ZP10	3.NP	3.10	27,74	Kancelářské prostory	2.1	KAUČUK	SDK, DVOUVRSTVÁ OM., MALBA	SDK PODHLED S PO EI 15 DP1, MALBA	2,5	SOKL. LIŠTA KAUKČUK
ZP12	3.NP	3.11	17,13	Kancelářské prostory	2.1	KAUČUK	SDK, DVOUVRSTVÁ OM., MALBA	SDK PODHLED S PO EI 15 DP1, MALBA	2,5	SOKL. LIŠTA KAUKČUK
ZP13	3.NP	3.12	9,96	Kuchyňka	2.1	KAUČUK	SDK, DVOUVRSTVÁ OM., MALBA	SDK PODHLED S PO EI 15 DP1, MALBA	2,5	SOKL. LIŠTA KAUKČUK
ZP14	3.NP	3.13	2,21	Úklid	2.2	KERAMICKÁ DLAŽBA	SDK, DVOUVRSTVÁ OM., MALBA	SDK PODHLED S PO EI 15 DP1, MALBA	2,5	SOKL. LIŠTA KAUKČUK
ZP15	3.NP	3.14	318,81	Technické zázemí	2.3	STĚŘKA	SDK, DVOUVRSTVÁ OM., MALBA	PRĚKRNÉ PODBITÍ KROVU		
ZP16	3.NP	3.15	27,73	Chodba	2.1	KAUČUK	SDK, MALBA	SDK PODHLED KAZETOVÝ S EI 15 DP1, MALBA	2,5	
ZP17	3.NP	3.16	21,41	Půda	2.1	KAUČUK	SDK, DVOUVRSTVÁ OM., MALBA	SDK PODHLED S PO EI 30 DP1, MALBA	2,5	SOKL. LIŠTA KAUKČUK
ZP18	3.NP	3.17	13,63	Půda	2.1	KAUČUK	SDK, DVOUVRSTVÁ OM., MALBA	SDK PODHLED S PO EI 30 DP1, MALBA	2,5	SOKL. LIŠTA KAUKČUK
ZP19	3.NP	3.18	23,72	Půda	2.1	KAUČUK	SDK, DVOUVRSTVÁ OM., MALBA	SDK PODHLED S PO EI 30 DP1, MALBA	2,5	SOKL. LIŠTA KAUKČUK

POZNÁMKA

[illegible]

HŘANICE POŽÁRNÍCH ÚSEKŮ

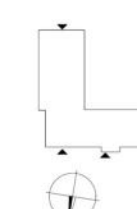

VÝŠKOVÝ SYSTÉM Bpv		SOURADNICOVÝ SYSTÉM S-JTSK	±0,000 = 254,25
Číslo změny	Obsah změny		Datum změny
01			
02			
03			
04			

 Proxima.as

 STAVEBNÍ POLEHČOST		IČ: 600 16 478	
Projektový vavodár: 	Odpovedný projektant DSPS: 	Vyraboval: 	Podpisly vavodár: Proxima a.s.

JAN ČAPKA	ING. KAREL CHOŘEVÝ	TOMAS PRÁHA
Název akce		Číslo směry
		19-01
		Projektový stupeň

REKONSTRUKCE BUDOVY JESENIOVA		DSP
<i>Číslo</i>		<i>Datum</i>
		01/202
		<i>Číslo listu</i>

ARCHITEKTONICKO-STAVEBNÍ ŘEŠENÍ		D.	
Název přílohy:	Měřítko:	Počet listů:	
	1:50	15 x A	
		Číslo edice:	

PŪDORYS 3.NP	10
--------------	----