



SMLOUVA Č.: JH-001040025494/002-SETO

o smlouvě budoucí o zřízení věcného břemene

uzavřená podle § 1785-1788 zákona č. 89/2012 Sb., občanský zákoník v platném znění a § 25 odst. 4 zákona č. 458/2000 Sb. o podmínkách podnikání a o výkonu státní správy v energetických odvětvích (energetický zákon) v platném znění

Město Dačice

sídlo: Krajířova 27, Dačice I, 380 01 Dačice

IČO: 00246476

DIČ: CZ00246476

zapsána:

zastoupena:  Miloš Novák, starosta města

číslo účtu: 

vlastnický podíl: 1/1

(dále jen „Budoucí povinná“)

na straně jedné

a

EG.D, s.r.o.

se sídlem: Lidická 1873/36, Černá Pole, 602 00 Brno

IČO: 210 55 050

DIČ: CZ210 55 050

zapsána: v OR vedeném Krajským soudem v Brně, spisová značka C 142374

bankovní spojení: 

číslo účtu: 

zastoupena:  Vedoucí Výstavby VN a NN

 Vedoucí Výstavby Čechy jih

(dále jen „Budoucí oprávněná“)

na straně druhé

(Budoucí povinná a Budoucí oprávněná společně rovněž jako „Smluvní strany“)

uzavřely níže uvedeného dne, měsíce a roku tuto:

Smlouvu o smlouvě budoucí o zřízení věcného břemene (dále jen „Smlouva“):

Článek I. - Úvodní ujednání:

1. Budoucí oprávněná je provozovatelem distribuční soustavy (dále jen „PDS“) na území vymezeném licencí. Distribuční soustava je provozována ve veřejném zájmu. PDS má povinnost zajišťovat spolehlivé provozování, obnovu a rozvoj distribuční soustavy na území vymezeném licencí, přičemž zřízení věcného břemene je ze strany Budoucí oprávněné jedním ze zákonem daných předpokladů pro plnění této povinnosti.
2. Budoucí povinná prohlašuje, že je jediným a výlučným vlastníkem
 - pozemku parc.č. 2431/3, 2432/2, 2433/3, 2433/4, 2433/5, 2434/12, 2434/13, 2434/18, 2795/8, 2816, 2817, 2818, 2819, 2820/1, 2821/2, 2821/4 v katastrálním území Dačice, obec Dačice, okres Jindřichův Hradec (dále jen „Pozemek“). Katastrální úřad pro Jihočeský kraj, Katastrální pracoviště Jindřichův Hradec eviduje předmětný Pozemek zapsaný v katastru nemovitostí na LV č. 10001 pro katastrální území Dačice.

3. *Budoucí oprávněná bude realizovat na Pozemku stavbu s názvem „Dačice - TS Bezručova, VN, NN“ (dále jen „Stavba“). Jedná se o síť technického vybavení, která je zřizována a provozována ve veřejném zájmu (§2 odst.2a energetického zákona).*
4. *Pozemek se nachází na území vymezeném licenci, v němž Budoucí oprávněná provozuje distribuční soustavu. Budoucí oprávněná má povinnost zřídit věcné břemeno umožňující zřídit a provozovat ve smyslu § 25 odst. 3 písm. e) energetického zákona na Pozemku zařízení distribuční soustavy.*
5. *Distribuční soustava je liniovou stavbou ve smyslu § 509 zákona č. 89/2012 Sb., občanský zákoník a nejedná se tak o součást pozemku.*

Článek II. - Předmět smlouvy:

1. *Předmětem této Smlouvy je sjednání závazku obou Smluvních stran uzavřít podle § 25 odst. 4 zákona č. 458/2000 Sb., energetický zákon v platném znění a § 1257 a násl. zákona č. 89/2012 Sb., občanský zákoník v platném znění nejpozději do 12 měsíců od správního rozhodnutí - tj. nabytí právní moci kolaudačního rozhodnutí nebo vydání kolaudačního souhlasu, případně od dokončení - resp. převzetí dokončené Stavby Budoucí oprávněnou od jejího zhotovitele (datum podpisu protokolu o převzetí stavby) smlouvu o zřízení věcného břemene, nejpozději však do 5 let od uzavření této Smlouvy. Věcné břemeno bude svou povahou osobní služebností energetického vedení zřízenou ve prospěch Budoucí oprávněné jako PDS.*
2. *Budoucí oprávněná se zavazuje vyzvat před uplynutím lhůty sjednané v odstavci 1 tohoto článku Budoucí povinnou k uzavření smlouvy o zřízení věcného břemene a v rámci této výzvy ji předložit i návrh smlouvy o zřízení věcného břemene.*
3. *Smluvní strany se dohodly, že smlouva o zřízení věcného břemene bude uzavřena za účelem umístění distribuční soustavy -*
2432/2 - kabelové vedení VN; kabelové vedení NN; telekomunikační vedení; kabelový pilíř; uzemnění
2431/3 - kabelové vedení NN; telekomunikační vedení
2433/4 - kabelové vedení VN; kabelové vedení NN; telekomunikační vedení; kabelový pilíř; uzemnění
2821/2 - kabelové vedení VN; kabelové vedení NN; telekomunikační vedení
2433/5 - kabelové vedení VN; kabelové vedení NN; telekomunikační vedení
2816 - kabelové vedení NN; telekomunikační vedení
2434/18 - kabelové vedení NN; telekomunikační vedení
2795/8 - kabelové vedení NN; telekomunikační vedení
2434/13 - kabelové vedení NN; telekomunikační vedení
2817 - kabelové vedení NN; telekomunikační vedení
2820/1 - kabelové vedení VN; kabelové vedení NN; telekomunikační vedení
2434/12 - kabelové vedení VN; kabelové vedení NN; telekomunikační vedení
2433/3 - kabelové vedení VN; kabelové vedení NN; telekomunikační vedení
2819 - kabelové vedení VN; telekomunikační vedení
2818 - kabelové vedení VN; telekomunikační vedení
na Pozemek a za účelem jejího provozování, jejímž obsahem bude právo Budoucí oprávněné zřídit, provozovat, opravovat a udržovat distribuční soustavu na Pozemku. Věcné břemeno bude zahrnovat též právo Budoucí oprávněné provádět na distribuční soustavě úpravy za účelem její obnovy, výměny, modernizace nebo zlepšení její výkonnosti, včetně jejího odstranění.
4. *Předpokládaný průběh věcného břemene je zakreslen v situačním snímku, který je nedílnou součástí této Smlouvy.*
5. *Přesný průběh a rozsah věcného břemene bude vymezen v geometrickém plánu vyhotoveném po umístění distribuční soustavy. Geometrický plán se stane nedílnou součástí smlouvy o zřízení věcného břemene.*
6. *Budoucí oprávněná se zavazuje na své náklady zajistit vyhotovení geometrického plánu, vyhotovení smlouvy o zřízení věcného břemene včetně návrhu na zahájení vkladového řízení, podání návrhu na příslušný katastrální úřad včetně úhrady správních poplatků s tím spojených.*

Článek III. - Podstatné náležitosti smlouvy:

1. Právo věcného břemene bude zřízeno jako časově neomezené, které zaniká pouze v případech stanovených zákonem.
2. Věcné břemeno bude zřízeno úplatně, a to za jednorázovou náhradu v celkové výši **113 790,00 Kč** (slovy: stotřinácttisícdesetdevadesát korun českých). K této částce bude připočtena platná sazba DPH.
3. Budoucímu povinnému – Město Dačice bude vyplacen poplatek za administraci smlouvy o smlouvě budoucí o zřízení věcného břemene ve výši **2.000,00 Kč** x koeficient 1,151 x koeficient 1,107.
4. Jednorázová náhrada, která odpovídá hodnotě zřizovaného práva, bude Budoucí povinné uhrazena na základě daňového dokladu – faktury s termínem splatnosti min. 21 dnů vystavené Budoucí povinnou do 30 dnů od doručení vyznění o provedeném vkladu do katastru nemovitostí dle smlouvy o zřízení věcného břemene na fakturační adresu společnosti Budoucí oprávněné.
5. Budoucí povinná bere na vědomí, že distribuční soustava, která bude umístěna na Pozemku, bude chráněna ochrannými pásmy dle energetického zákona. Ochranné pásmo slouží k zajištění spolehlivého provozu zařízení elektrizační soustavy a k ochraně života, zdraví a majetku osob.
6. Budoucí povinná z věcného břemene je povinna strpět výkon práva Budoucí oprávněné vyplývající z této Smlouvy a energetického zákona a zdržet se veškeré činnosti, co vede k ohrožení součásti distribuční soustavy a omezení výkonu tohoto práva Budoucí oprávněné.
7. Budoucí oprávněná z věcného břemene má ve vztahu k Pozemku dále oprávnění ve smyslu ustanovení § 25 odst. 3 písm. f) a g) energetického zákona, především pak právo vstupovat a vjíždět na Pozemek v souvislosti s realizací práv vyplývajících jí z věcného břemene podle čl. II bod 3 této Smlouvy.
8. Budoucí oprávněná je povinna při výkonu oprávnění postupovat coby PDS striktně ve smyslu § 25 odst. 8 energetického zákona, tj. co nejvíce šetřit práva Budoucí povinné a vstup na Pozemek ji bezprostředně oznámit. Po skončení prací je povinna uvést Pozemek do předchozího stavu, a není-li to možné s ohledem na povahu provedených prací, do stavu odpovídajícího předchozímu účelu nebo užívání Pozemku a bezprostředně oznámit tuto skutečnost Budoucí povinné.
9. Po provedení odstranění nebo okleštění stromů je Budoucí oprávněná povinna na svůj náklad provést likvidaci vzniklého klesu a zbytků po těžbě.

Článek IV. – Ostatní ujednání:

1. Práva a povinnosti vyplývající z této Smlouvy přechází v plném rozsahu i na právní nástupce obou Smluvních stran. Dojde-li ke změně vlastníka Pozemku, je nutné práva a povinnosti z této Smlouvy postoupit na nového nabyvatele Pozemku. Postoupení Smlouvy bude provedeno v souladu s ustanoveními § 1895 a násl. občanského zákoníku a Budoucí povinná se zavazuje řádně postoupení zajistit, nového nabyvatele písemně zavázat touto Smlouvou a informovat o této skutečnosti Budoucí oprávněnou.
2. Smluvní strany se dohodly, že návrh na zahájení řízení o zápisu práva věcného břemene zřizovanému smlouvou o zřízení věcného břemene k Pozemku do katastru nemovitostí bude podán příslušnému katastrálnímu úřadu Budoucí oprávněnou. Správní poplatek za návrh na zahájení řízení o povolení vkladu práva do katastru nemovitostí uhradí Budoucí oprávněná.
3. Věcné břemeno podle smlouvy o zřízení věcného břemene vzniká v souladu s ustanovením občanského zákoníku zápisem do veřejného seznamu (katastr nemovitostí). Právní účinky zápisu nastávají k okamžiku, kdy návrh na zápis došel příslušnému katastrálnímu úřadu.
4. Smluvní strany se zavazují, že pokud příslušný katastrální úřad vyzve účastníky k odstranění případných nedostatků návrhu na zahájení řízení o povolení vkladu, případně listiny, na základě, které má být právo zapsáno, vyvinou potřebnou součinnost k jejich odstranění ve stanovené lhůtě.
5. V případě, že příslušný katastrální úřad v řízení o povolení vkladu řízení zastaví či zamítne, Smluvní strany se zavazují poté uzavřít ve lhůtě do 30 - ti kalendářních dní ode dne doručení rozhodnutí katastrálního úřadu o

zastavení či zamítnutí vkladu oběma Smluvními stranám novou smlouvu o zřízení věcného břemene s totožným obsahem za stejných cenových podmínek, ve které budou odstraněny všechny nedostatky, které bránily povolení vkladu práva dle této smlouvy, bude-li to možné.

6. Budoucí oprávněná je povinna doručit kopii návrhu na zahájení řízení o povolení vkladu práva do KN s vyznačením data přijetí (podání) na KP KÚ (nebo jiného dokladu o doručení – doručenky) do 5-ti pracovních dnů na adresu Budoucí povinné ode dne podání na katastrálním úřadě. Smluvní strany si mohou smluvně dohodnout i jiný (alternativní) způsob doručení návrhu na zahájení řízení, například faxem, mailem apod.

Článek V. – Ochrana osobních údajů:

1. V tomto článku jsou uvedeny základní informace o zpracování osobních údajů zástupců Budoucí povinné Budoucí oprávněnou. Podrobné informace jsou dostupné na www.egd.cz v sekci Ochrana osobních údajů.
2. Budoucí oprávněná bude zpracovávat osobní údaje zástupce Budoucí povinné na základě svého oprávněného zájmu pro účely přípravy, uzavření a plnění této Smlouvy a smlouvy o zřízení věcného břemene, vnitřní evidence a kontroly, ochrany právních nároků a provozních potřeb. Proti takovému zpracování má zástupce Budoucí povinné právo podat námitku.
3. Podpisem této Smlouvy zástupce Budoucí povinné potvrzuje, že se seznámil s informacemi uvedenými v tomto článku a dalšími informacemi o zpracování osobních údajů dostupnými na www.egd.cz v sekci Ochrana osobních údajů, a to včetně práv, které Budoucí povinné a jejím zástupců náleží.

Článek VI. - Závěrečná ujednání:

1. Budoucí povinná jako vlastník Pozemku dotčeného Stavbou a účastník územního řízení touto Smlouvou uděluje souhlas s provedením Stavby uvedené v čl. I bod 3 této smlouvy. Budoucí povinná současně ve smyslu § 187 zákona č. 283/2021 Sb., o územním plánování a stavebním řádu (stavební zákon) dala souhlas s navrhovaným stavebním záměrem a to podpisem vyznačeným na situačním výkrese dokumentace, dále souhlasí s vydáním příslušného správního povolení na Stavbu a se vstupem (a vjezdem) Budoucí oprávněné, popř. jí pověřených třetích osob na Pozemek v souvislosti s realizací Stavby. Umístění distribuční soustavy je patrné z přiloženého situačního snímku (popř. snímku katastrální mapy), jenž je nedílnou součástí této Smlouvy.
2. Tato smlouva nabývá platnosti dnem podpisu Smluvními stranami a účinnosti dnem uveřejnění v registru smluv dle § 6 odst. 1 zákona č. 340/2015 Sb., o zvláštních podmínkách účinnosti některých smluv, uveřejňování těchto smluv a o registru smluv (zákon o registru smluv).
3. Smluvní strany se dohodly, že Budoucí povinná zajistí uveřejnění této smlouvy v registru smluv dle § 6 odst. 1 zákona o registru smluv, a to nejpozději do 1 měsíce od uzavření Smlouvy. Budoucí povinná se zavazuje zaslat Budoucí oprávněné potvrzení o řádném zveřejnění Smlouvy.
4. Pro případ, že tato Smlouva není uzavírána za přítomnosti obou Smluvních stran, platí, že Smlouva nebude uzavřena, pokud ji Budoucí povinná či Budoucí oprávněná podepíší s jakoukoliv změnou či odchylkou, byť nepodstatnou, nebo dodatkem, ledaže druhá smluvní strana takovou změnu či odchylku nebo dodatek následně schválí.
5. V případě, že Stavba nebude z jakýchkoliv důvodů realizována nebo pokud Pozemek nebude distribuční soustavou dotčen, nejsou Smluvní strany výše uvedenými závazky vázány. Budoucí oprávněná tuto skutečnost písemně oznámí Budoucí povinné.
6. Smlouva může být měněna nebo doplňována pouze formou vzestupně číslovaných písemných dodatků podepsaných oběma Smluvními stranami.
7. Na právní vztahy vyplývající nebo související s touto Smlouvou a v ní nebo v energetickém zákoně výslovně neupravené se přiměřeně uplatní ustanovení občanského zákoníku
8. Smlouva je vyhotovena v (ve) 2 stejnopisech, z nichž každý má platnost originálu. Budoucí oprávněná obdrží 1 její vyhotovení. Zbýlá jsou určena pro Budoucí povinnou.

9. Smluvní strany prohlašují, že si Smlouvu před jejím podpisem přečetly, že byla uzavřena po vzájemné dohodě, podle jejich pravé a svobodné vůle, dobrovolně, určitě, vážně a srozumitelně, nikoliv v tísní, pod nátlakem ani za nápadně nevýhodných podmínek, což stvrzují svými podpisy. Smluvní strany prohlašují, že Smlouva představuje úplnou dohodu o veškerých jejích náležitostech a neexistují náležitosti, které by Smluvní strany neujednaly.
10. Tato Smlouva byla schválena usnesením rady – zastupitelstva obce – města č.: 1420/64/RN/2025 ze dne: 26.3.2025.
11. Uzavření této smlouvy bylo v souladu s § 99 odst. 2 zákona č.128/2000 sb., o obcích, v platném znění, schváleno starostou obce podpisem této smlouvy.

Přílohy:

1. Situační snímek plánovaného umístění distribuční soustavy – nedílná součást Smlouvy.

Budoucí povinná

Budoucí oprávněná


V(ve) Dačice, dne 27.3.2025

V(ve): České Budějovice, dne 23.04.2025

Město Dačice


 Miloš Novák, starosta města

EG.D, s.r.o.

 
Vedoucí Výstavby VN a NN

EG.D, s.r.o.


Vedoucí Výstavby Čechy jih

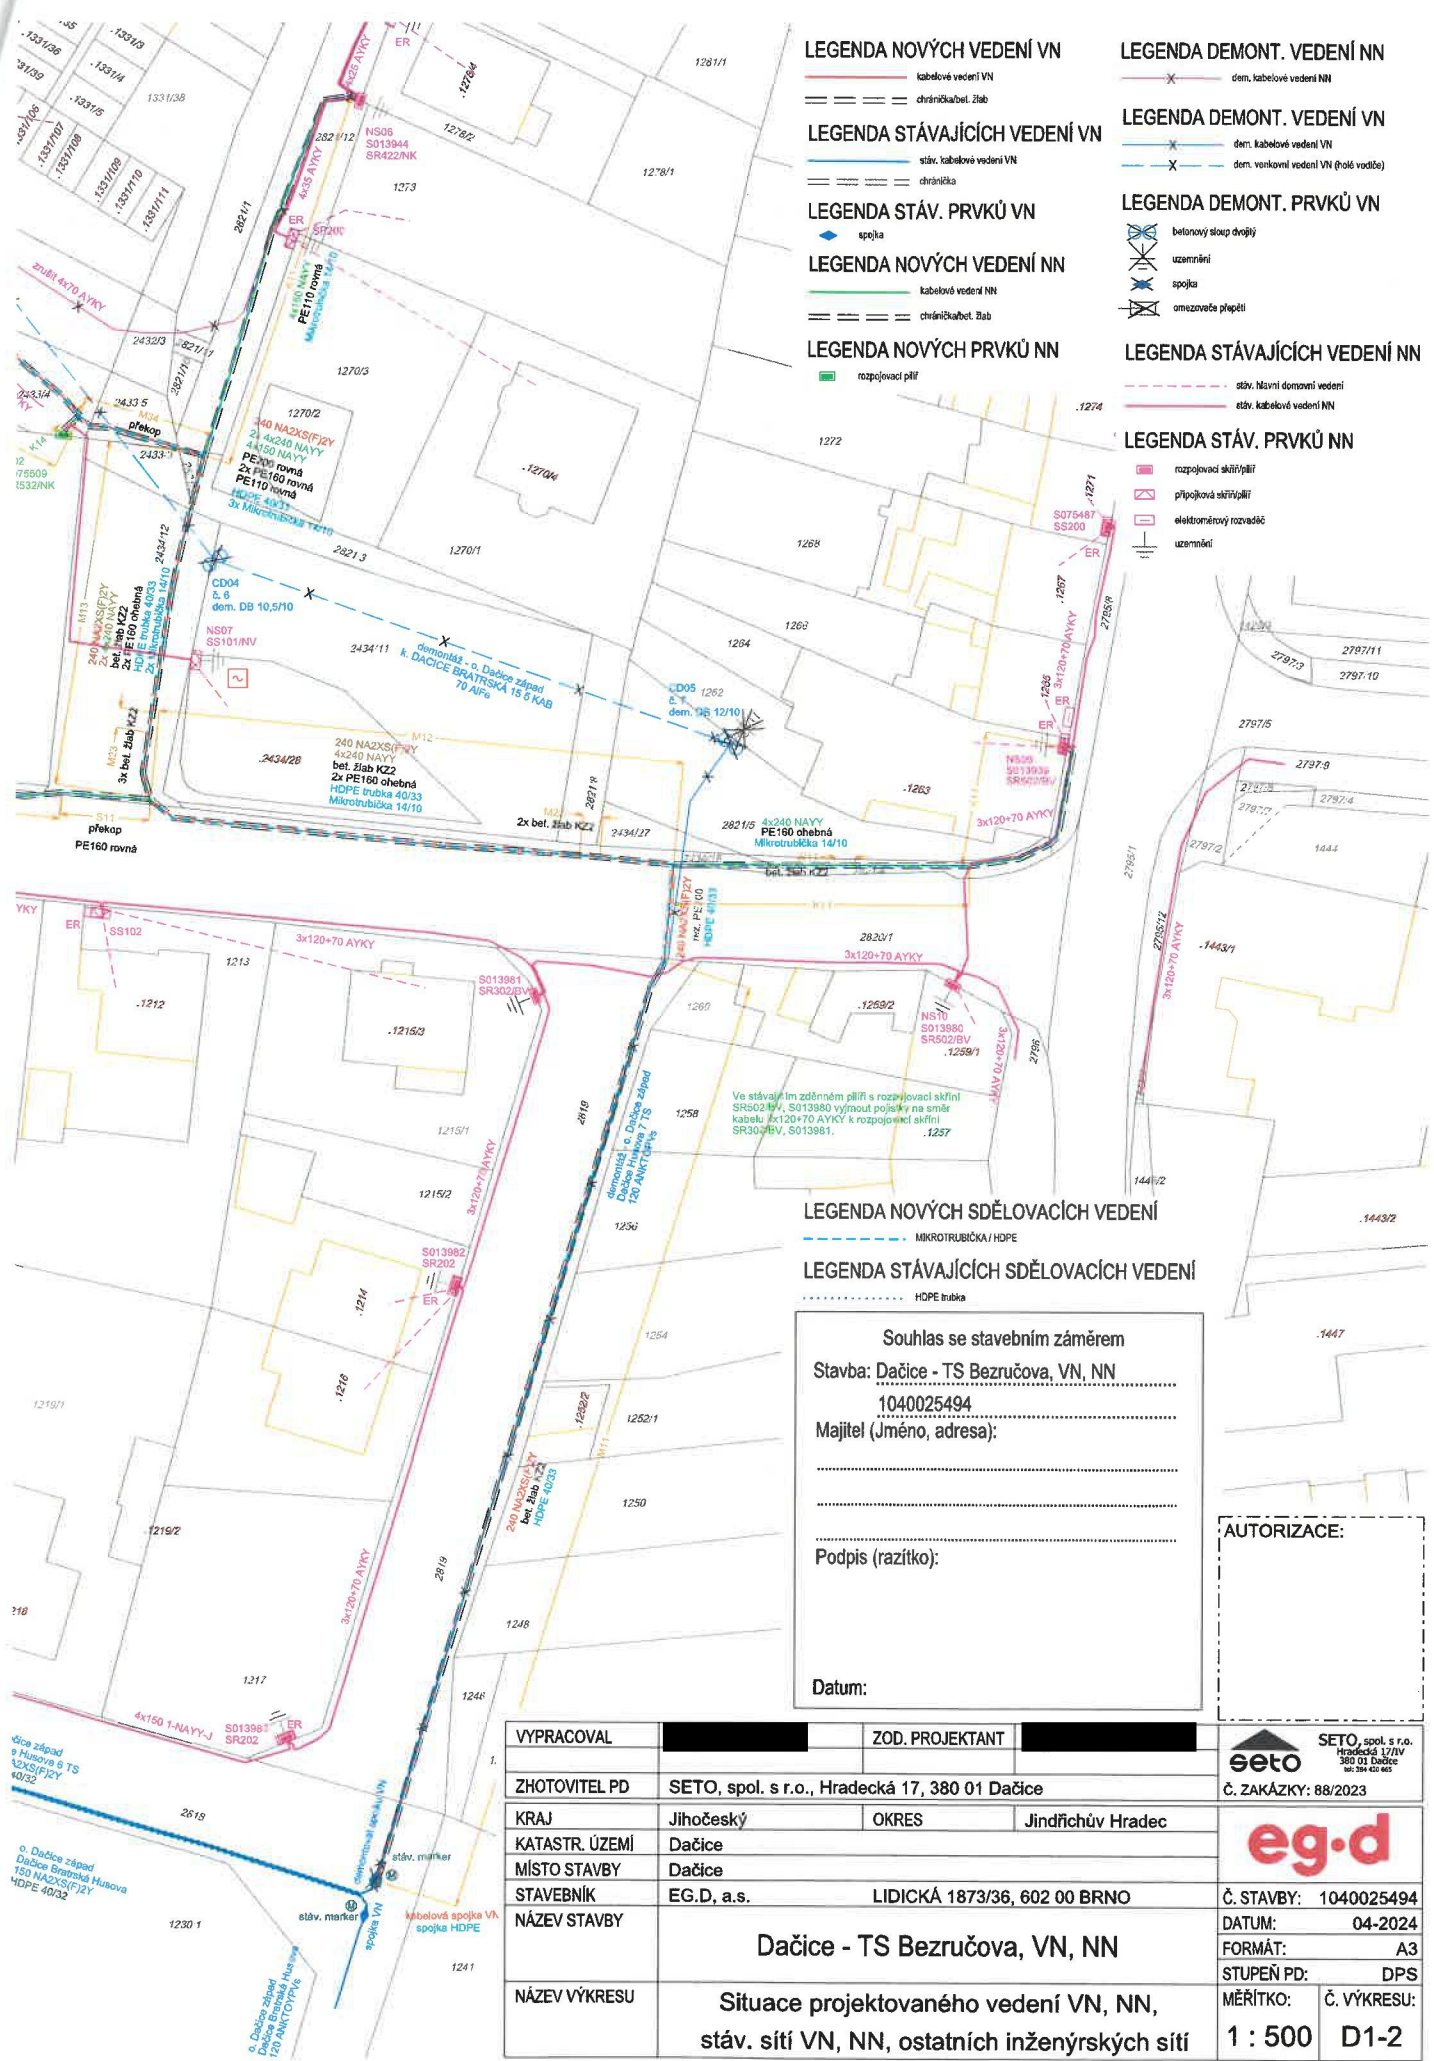

LEGENDA NOVÝCH VEDENÍ NN

kabelové vedení NN
chráněná kabel, žeb

LEGENDA NOVÝCH PRVKŮ NN

spojka
rozpojovací piliř

LEGENDA STÁVAJÍCÍCH VEDENÍ NN

stáv. hlavní domovní vedení
stáv. kabelové vedení NN
stáv. venkovní vedení NN (holé vodiče)

LEGENDA STÁV. PRVKŮ NN

rozpojovací skříně/piliř
připojovací skříně/piliř
elektronový rozvaděč
betonový sloup jednoduchý
konzola do zdi - rovná
uzemnění
ukončení vodiče

LEGENDA NOVÝCH VEDENÍ VN

kabelové vedení VN
uzemňovací vedení
chráněná kabel, žeb

LEGENDA PRVKŮ VN

trafostanice křesková
uzemnění

LEGENDA STÁVAJÍCÍCH VEDENÍ VN


stáv. venkovní vedení VN - kmen (holé vodiče)

LEGENDA STÁV. PRVKŮ VN

betonový sloup dvojitý

LEGENDA NOVÝCH SĐELOVACÍCH VEDENÍ

MIKROTRUBIČKA / HDPE

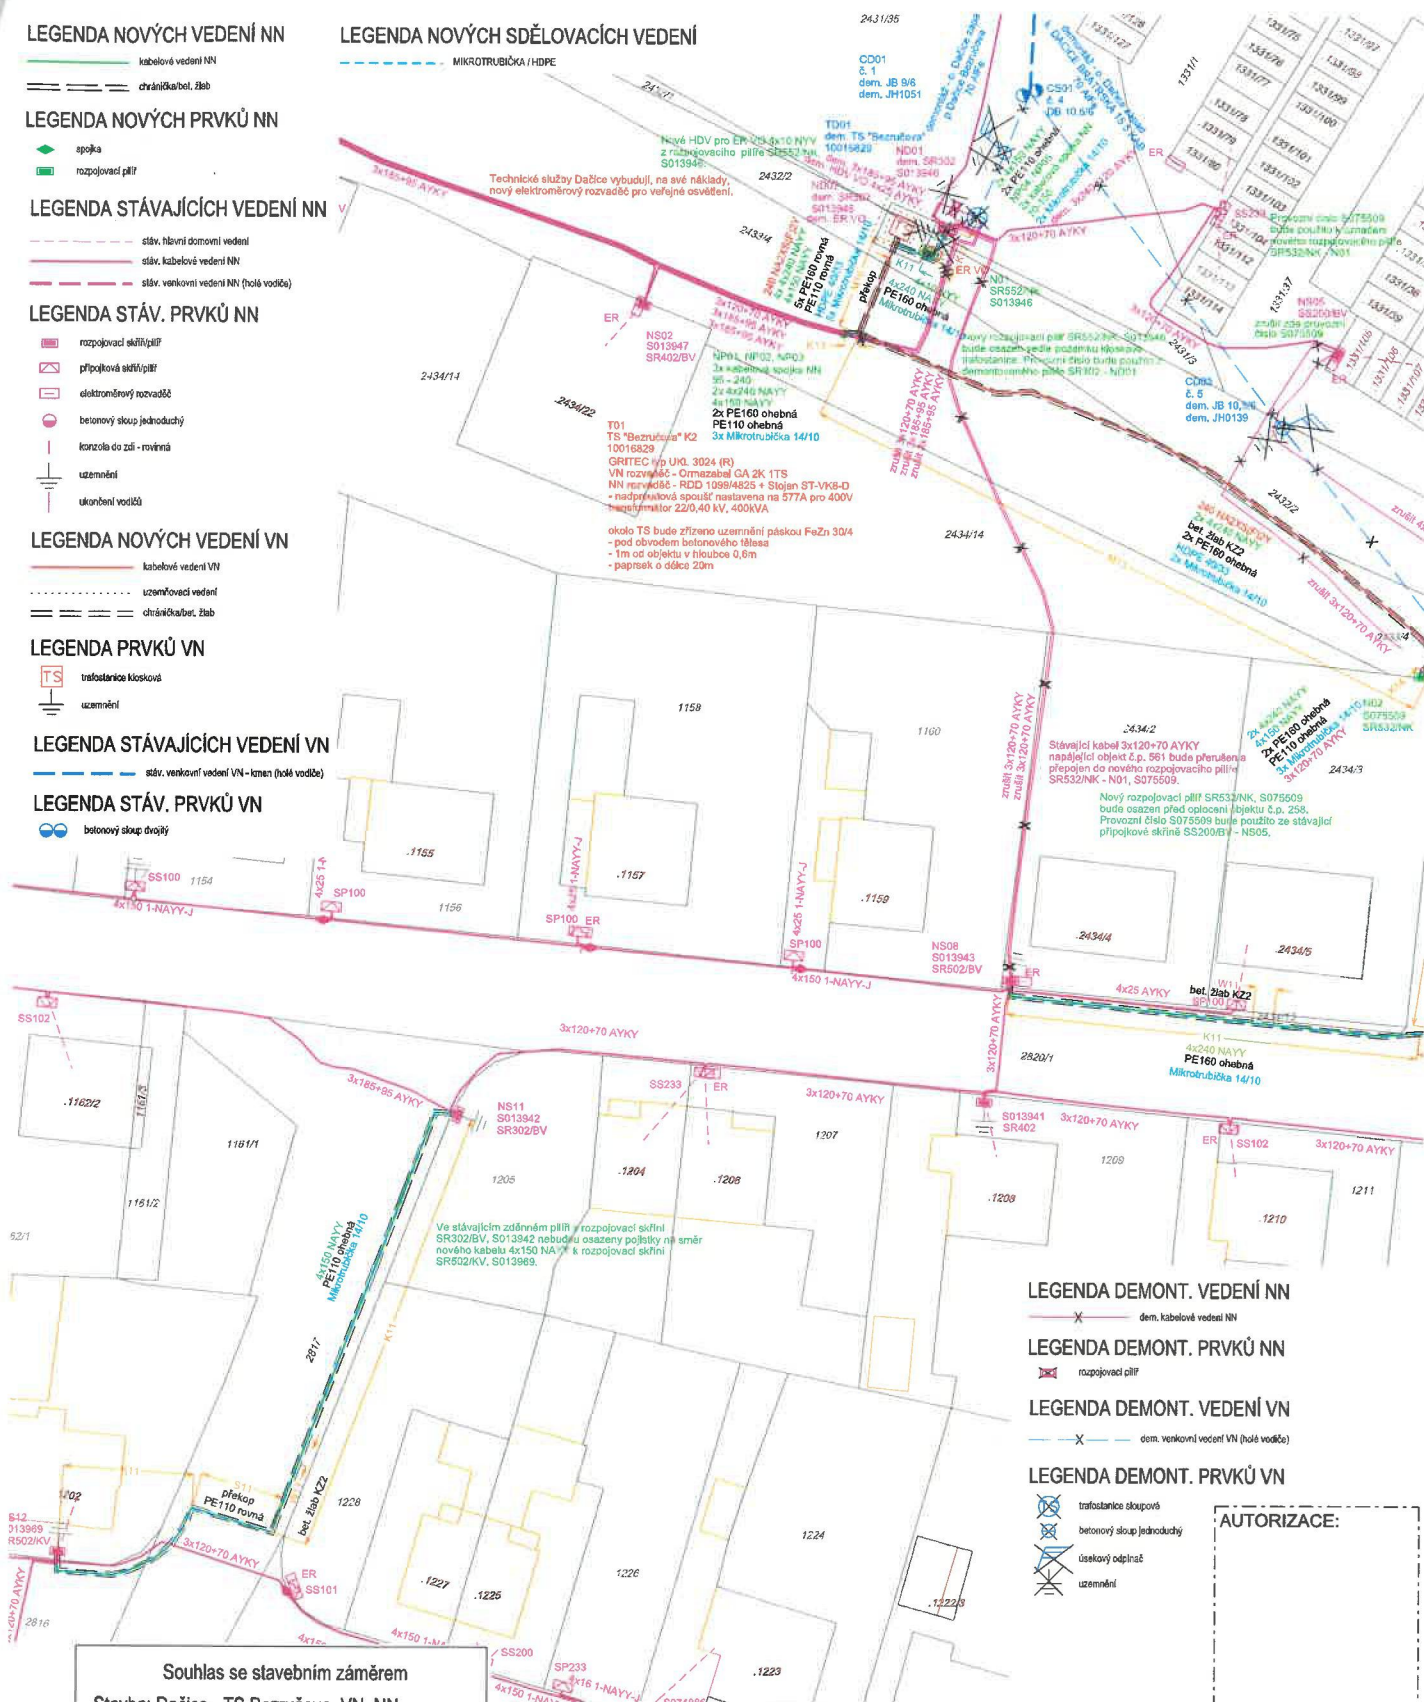

LEGENDA DEMONT. VEDENÍ NN

dem. kabelové vedení NN

LEGENDA DEMONT. PRVKŮ NN

rozpojovací piliř

LEGENDA DEMONT. VEDENÍ VN

dem. venkovní vedení VN (holé vodiče)

LEGENDA DEMONT. PRVKŮ VN

trafostanice skupové
betonový sloup jednoduchý
úsekový odpiřař
uzemnění

AUTORIZACE:

Souhlas se stavebním záměrem

Stavba: Dačice - TS Bezručova, VN, NN

1040025494

Majitel (jméno, adresa):

Podpis (razítko):

Datum:

VYPRACOVAL		ZOD. PROJEKTANT		seto spol. s r.o. Hradecká 17/IV 380 01 Dačice tel: 384 430 485
ZHOTOVITEL PD	SETO, spol. s r.o., Hradecká 17, 380 01 Dačice			Č. ZAKÁZKY: 88/2023
KRAJ	Jihočeský	OKRES	Jindřichův Hradec	eg.d
KATASTR. ÚZEMÍ	Dačice			
MÍSTO STAVBY	Dačice			
STAVEBNÍK	EG.D, a.s.	LIDICKÁ 1873/36, 602 00 BRNO		
NÁZEV STAVBY	Dačice - TS Bezručova, VN, NN			Č. STAVBY: 1040025494
NÁZEV VÝKRESU	Situace projektovaného vedení VN, NN, stáv. sítí VN, NN, ostatních inženýrských sítí			DATUM: 04-2024
				FORMÁT: A3
				STUPEŇ PD: DPS
				MĚŘÍTKO: 1 : 500
				Č. VÝKRESU: D1-1

Město/obec

počet obyvatel

nad 5000

Základní cena stavebních pozemků:

Základní cena - Příloha č. 1

1 955

Kč/m2

39b) Kč/bm

Příloha č.2 (0,5 - 1m)

Vložení do komunikace

Vložení do krajnice

Vložení do chodníku

Vložení do pomocného silničního pozemku

Překop komunikace

Kč/bm

délka kabelu

cena

350

0 Kč

160

0 Kč

80

131,5

13 150 Kč

60

0 Kč

1 170

15

17 550 Kč

Kabelová skříň

1 000

0 Kč

CELKEM

30 700 Kč

Příloha č.3 nad 1m

Vložení do komunikace

Vložení do krajnice

Vložení do chodníku

Vložení do pomocného silničního pozemku

Překop komunikace

Kč/bm

délka kabelu

cena

700

0 Kč

320

0 Kč

160

108

17 280 Kč

120

25

3 000 Kč

1 755

15

26 325 Kč

Kabelová skříň

1 000

2

2 000 Kč

CELKEM

48 605 Kč

CELKEM 39b)

79 305 Kč

39a) stavební pozemek

Nadzemní vedení do 110kV

Podzemní kabely do 110kV

Plynovody

Kč/m2

plocha m2/ks

cena

244

0 Kč

489

0 Kč

489

0 Kč

intravilán

☒ ANO

plocha m2/ks

cena

39a) jiný pozemek

Nadzemní vedení

Plynovody

Podzemní kabely

80

0 Kč

80

0 Kč

80

0 Kč

CELKEM 39a)

0 Kč

další náhrady:

kabelová skříň, HUP

sloup pro vedení NN, VN

stožár pro vedení VN

stožár pro vedení VVN (základ, průmět konzoly)

rozvaděč VN

sloupová trafostanice

ks/m2

cena

1 000

0 Kč

3 000

0 Kč

5 000

0 Kč

1 000

0 Kč

20 000

0 Kč

20 000

0 Kč

Jednorázová náhrada za výměnu vedení v délce 104 bm**10 000,00 Kč****administrativní poplatek**

smlouva EGD/smlouva obce

☒ ANO

0

0 Kč

Vypočítaná cena

89 305 Kč

Navýšení r. 2023

15,1%

102 790 Kč

Navýšení r. 2024

10,7%

113 789 Kč

CELKEM do smlouvy**113 789 Kč****Zaokrouhleno****113 790**Administrativní poplatek 2.548,31 Kč
bude účtován zvlášť