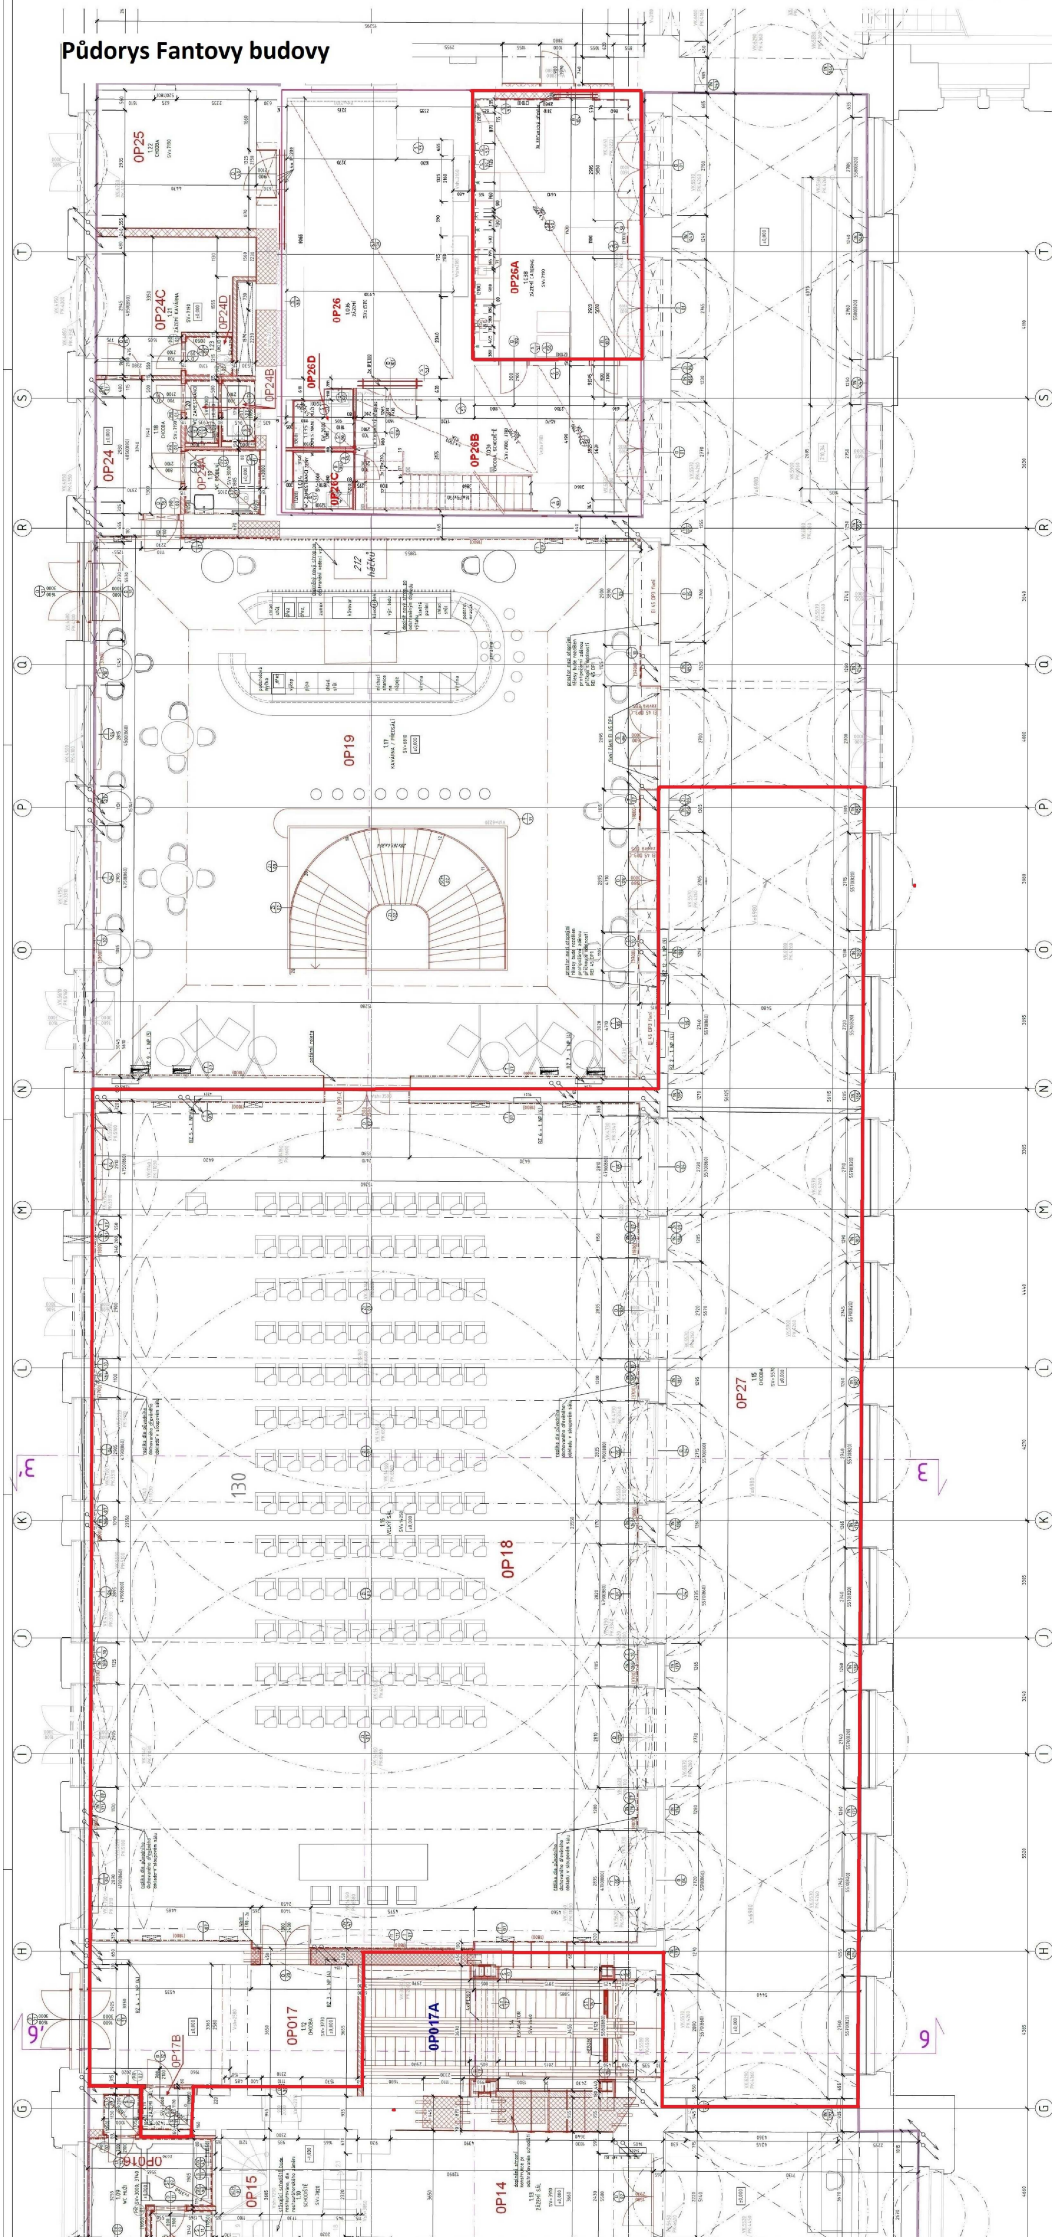Půdorys Fantovy budovy