



SITUAČNÍ VÝKRES ŠIRŠÍCH VZTAHŮ

M1:250; UL. MLÁDEŽNICKÁ, UL. TICHÁ

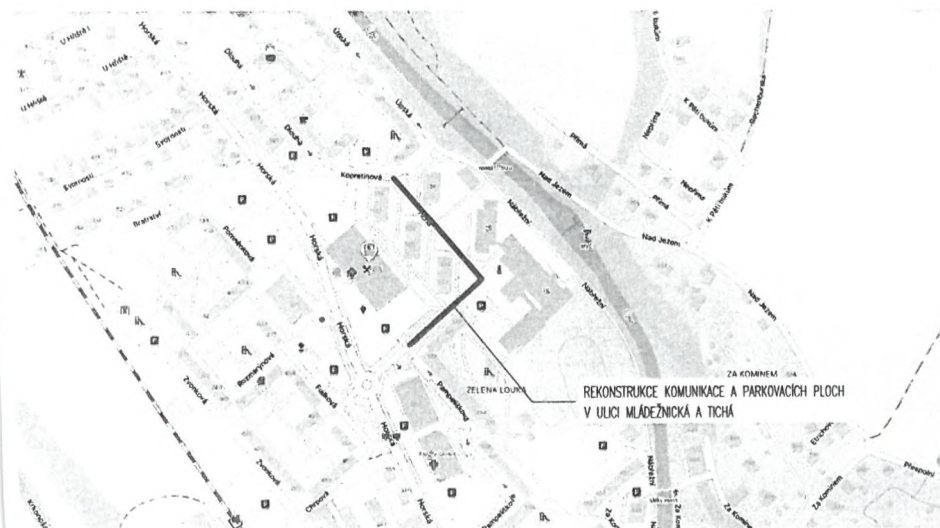

03		
02		
01		
ZMĚNA	POPIS	DATUM

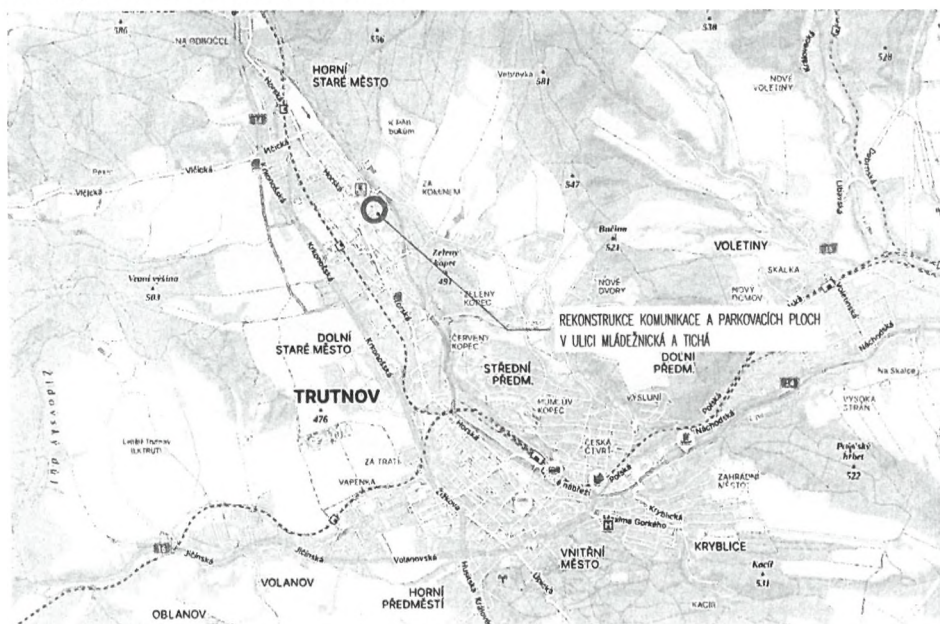

ING. IVAN ŠÍR

PROJEKTOVÁNÍ DOPRAVNÍCH STAVEB a.s.
Haškova 1714/3, 500 02 Hradec Králové, tel: +420 603 181 473, sir@sirivan.cz, www.sirivan.cz

IČ: 287 86 793

investor: Město Trutnov
Slovanské náměstí 165, 541 16 Trutnov




Rekonstrukce komunikace a parkovacích ploch v ulici Mládežnická a Tichá


- kraj: Královéhradecký
- MÚ / OU: Trutnov
- stupeň utajení: bez utajení
- datum: 10 / 2022
- zakázkové číslo: 22 053
- stupeň PD: společné ÚR+SP
- odpovědný projektant stavby: Ing. Ivan Šír
- odpovědný projektant objektu: Ing. Jan Fiala
- vypracoval: Ing. Martina Žaludová
- kontroloval: Ing. Jan Fiala
- změna číslo: 00
- měřítko:

SITUAČNÍ VÝKRESY

SITUAČNÍ VÝKRES ŠIRŠÍCH VZTAHŮ

C.
1

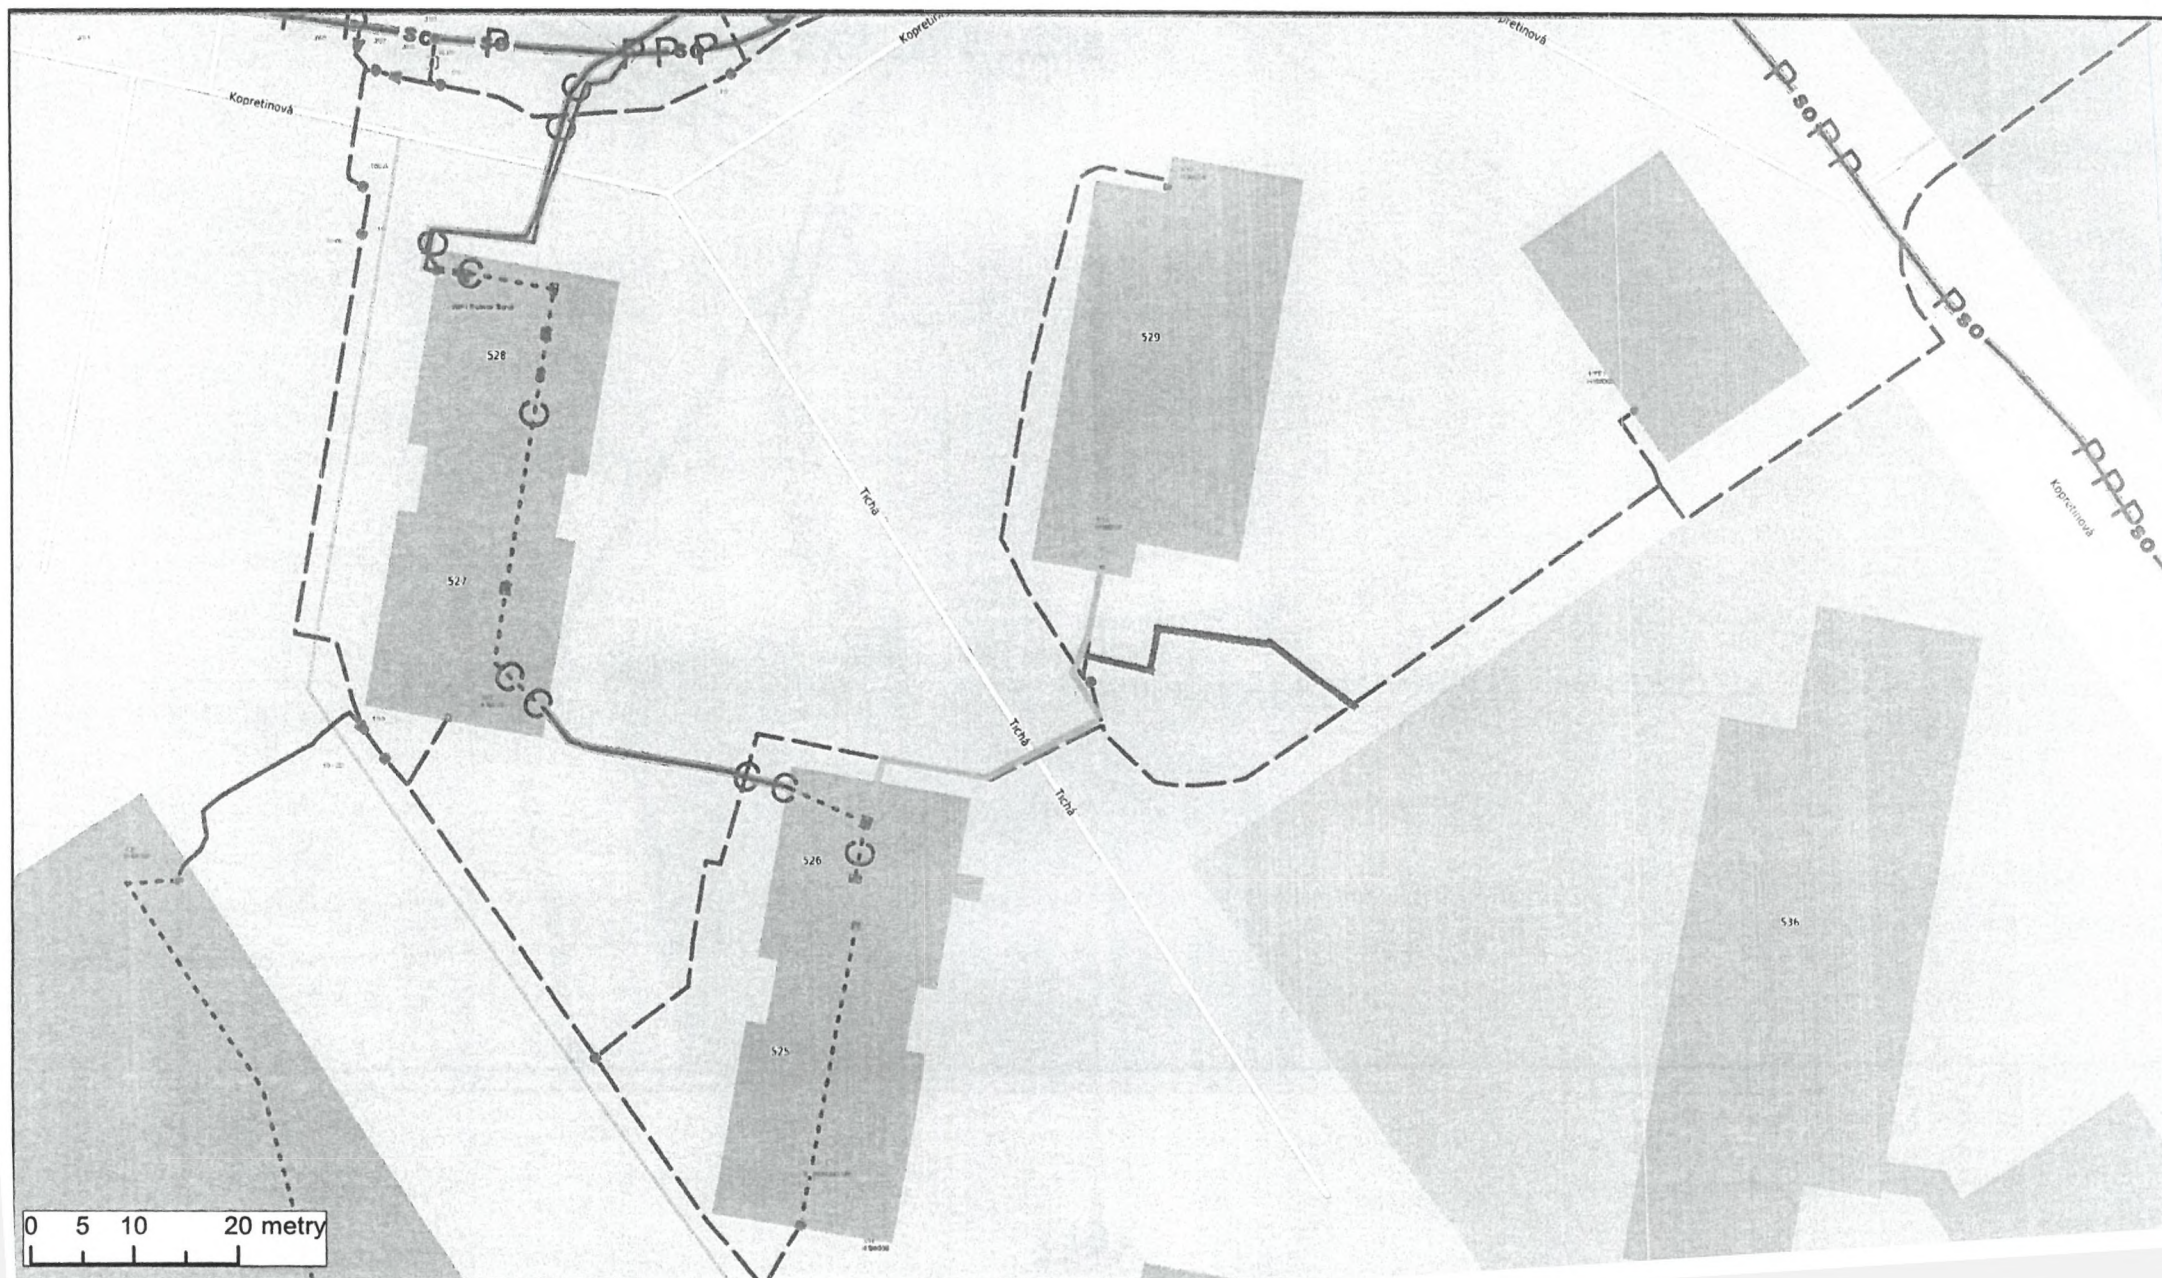

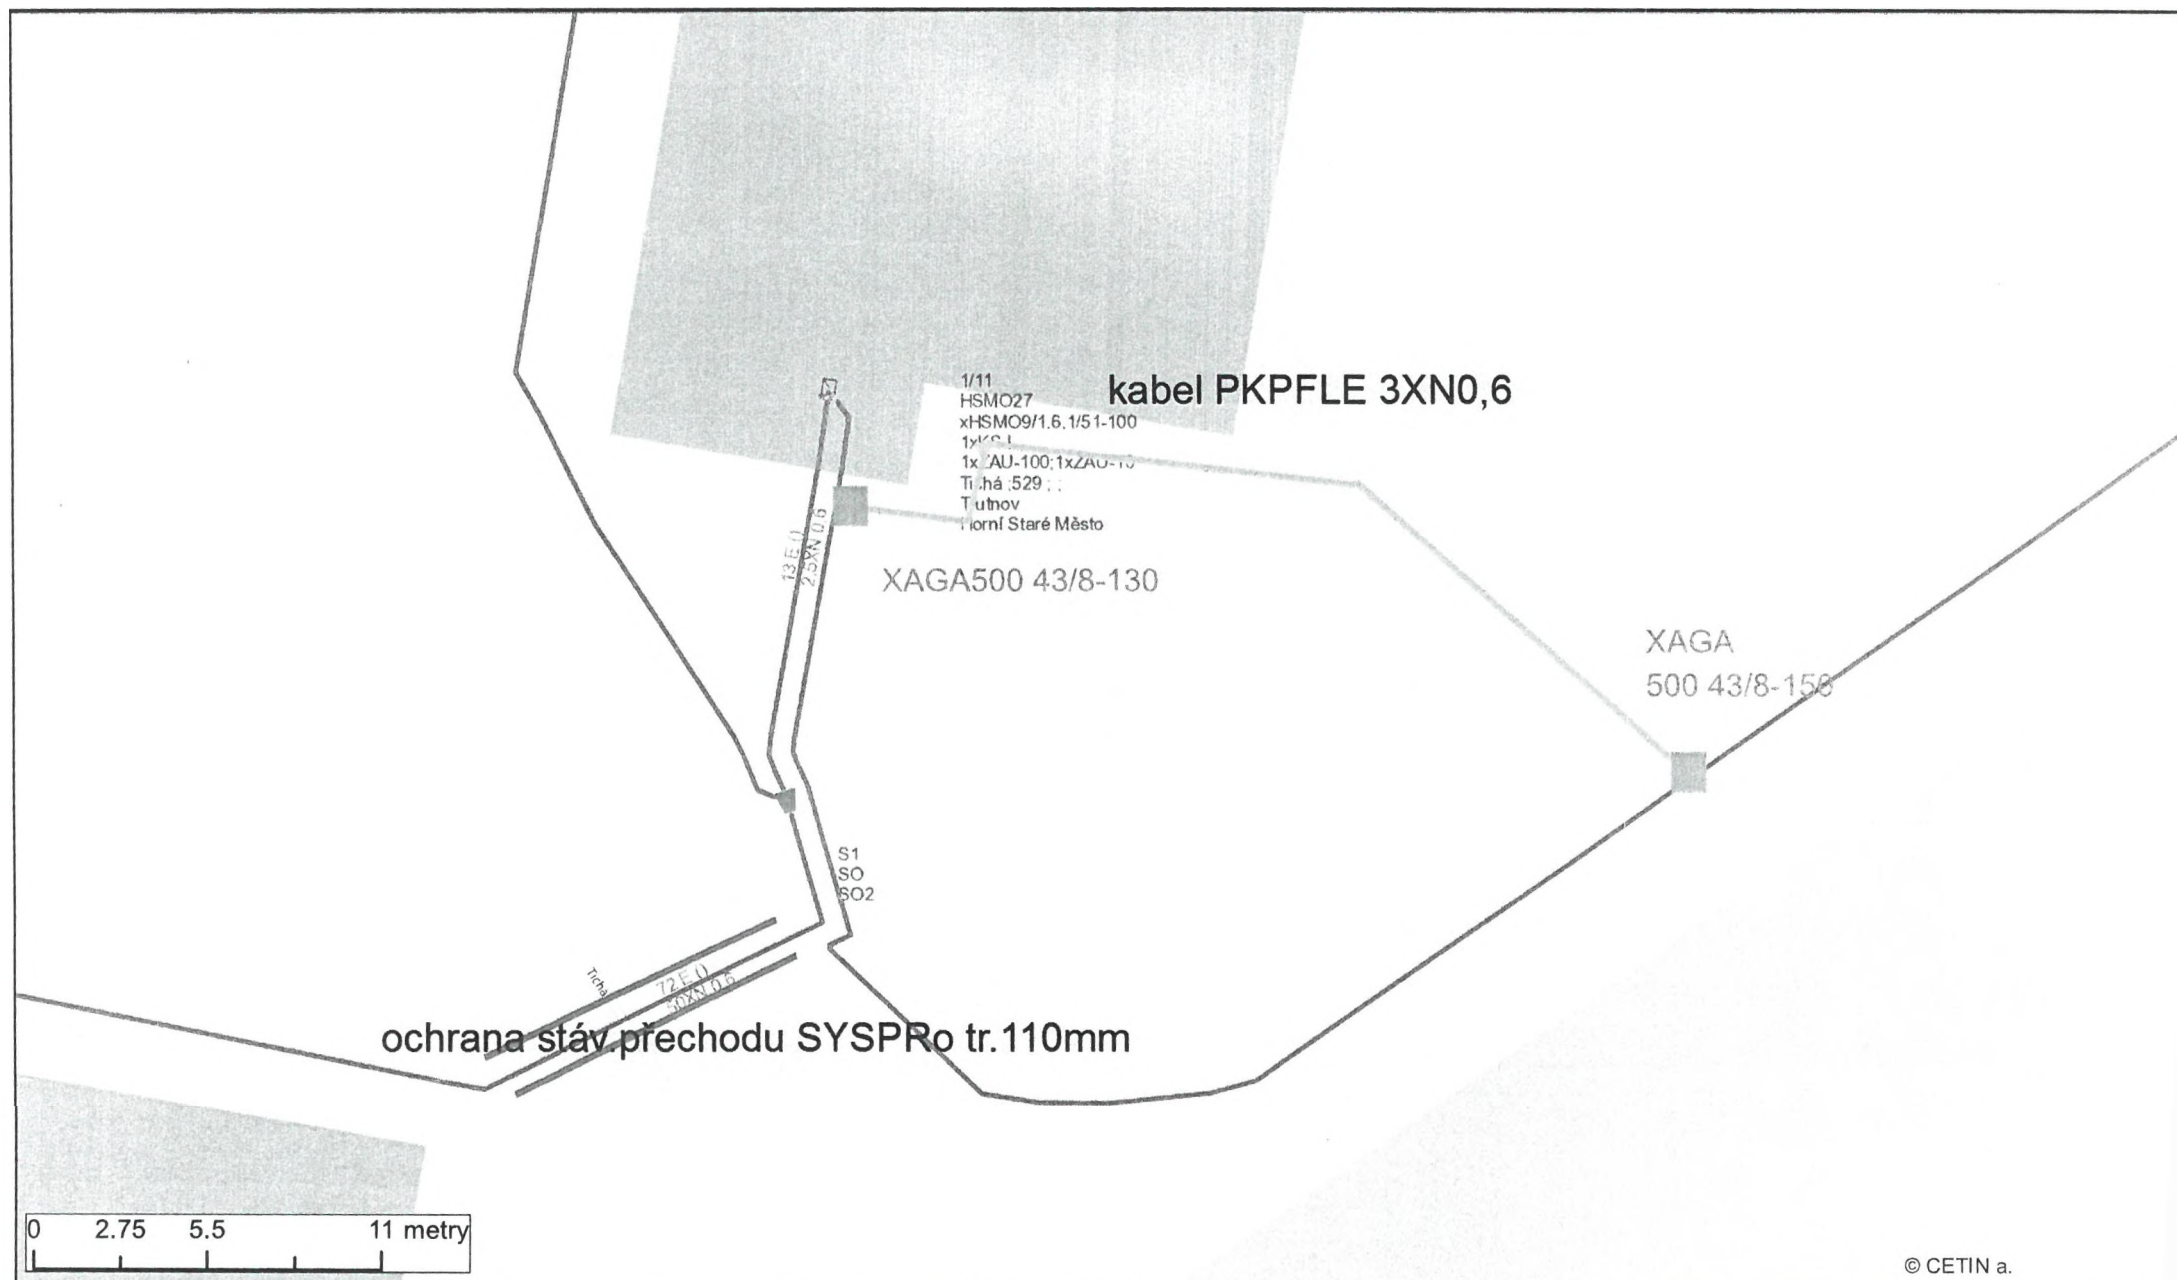

PPD - Propočet projektové dokumentace

Položková databáze: 2025.03

Název stavby: Rekonstrukce Mládežnická a Tichá, Trutnov

Rekapitulace nákladů:

PŘÍPRAVA	12 151,13 Kč
ZEMNÍ PRÁCE	28 670,82 Kč
MONTÁŽ	5 128,25 Kč
GEODETICKÉ PRÁCE PŘÍPRAVA	0,00 Kč
GEODETICKÉ PRÁCE REALIZACE	6 612,76 Kč
VĚCNÁ BŘEMENA PŘÍPRAVA	3 899,62 Kč
VĚCNÁ BŘEMENA REALIZACE	9 675,44 Kč
PROVOZNÍ PRÁCE	0,00 Kč
MATERIÁL DOD. CETIN	0,00 Kč
MATERIÁL VYŘAZENÝ	0,00 Kč
MATERIÁL ZHOTOVITELE - Vykazovaný	15 689,08 Kč
MATERIÁL ZHOTOVITELE - Nevykazovaný	0,00 Kč
POPLATKY	2 000,00 Kč

Celkové náklady: 83 827 Kč

STAVEBNÍ ČINNOST	59 542,85 Kč
NESTAVEBNÍ ČINNOST	24 284,25 Kč

Seznam položek

Číslo SAP	Stavební činnost	Název položky	Množství	Celková cena
PŘÍPRAVA				
958084	Návrh cenový a technický		1.00 ks	12 151,13 Kč
ZEMNÍ PRÁCE				
954970 S	Pokládka PE nebo vrapované chráničky		52.00 m	1 278,16 Kč
958554 S	Práce zemní do 50 m-ostatní činnosti		1.00 ks	6 191,95 Kč
958327 S	Rýha bez povrchu 35/70 -100		12.00 m	4 409,76 Kč
952345 S	Rýha v trávě 35/70-100		35.00 m	16 053,45 Kč
955053 S	Vytyčení trasy v zastavěném terénu		50.00 m	737,50 Kč
MONTÁŽ				
952649 S	Měření stejnosměrné během stavby- první čtyřka		1.00 ks	205,13 Kč
952650 S	Měření stejnosměrné během stavby - další čtyřka		2.00 ks	94,64 Kč
955001 S	Montáž jedné čtyřky za provozu		6.00 ks	756,60 Kč
955281 S	Montáž spojky smrštiteľné do 50 čtyřek		2.00 ks	2 995,08 Kč
954990 S	Montáž úložných kabelů do 15 XN		40.00 m	1 076,80 Kč
GEODETICKÉ PRÁCE REALIZACE				
956284 S	Zaměření trasy pro stavbu do 100m		1.00 ks	6 612,76 Kč
VĚCNÁ BŘEMENA PŘÍPRAVA				
955313	Uzavření sml. o SB o VBŘ		1.00 ks	3 899,62 Kč
VĚCNÁ BŘEMENA REALIZACE				

958747 S	Plán geom.pro VBŘ do 200m vč.(kus=100m)	1.00 ks	3 441,94 Kč
955315	Uzavření sml.na zákl.SSB a přípr.vkl.VBŘ	1.00 ks	2 577,22 Kč
958085	Zajištění vkladu/výmazu věcného břemene do/z KN	1.00 ks	3 656,28 Kč
POPLATKY			
955367	Poplatky k podzemním tratím síť.metalic. náhrada VBŘ Město Trutnov včetně poplatku za vklad	2000.00 JV	2 000,00 Kč

Limitka materiálu

Číslo SAP	Stavební činnost	Název položky	Množství	Celková cena
MATERIÁL ZHOTOVITELE - Vykazovaný				
303838 S	Deska krycí plast. 150x1000 mm		35.00 ks	741,30 Kč
303813 S	Fólie výstražná 330mm PE oranžová		35.00 m	164,85 Kč
300116 S	Kabel plastový TCEPKPFLE 3x4x0,6		40.00 m	1 293,20 Kč
312240 S	Konektor UY2 přímý - plněný		24.00 ks	43,44 Kč
302550 S	Mini Marker 1401 3M Ball		4.00 ks	1 045,96 Kč
312845 S	Spojka kabelová XAGA 500 43/ 8- 150/FLE		2.00 ks	938,74 Kč
319184 S	Spona trubkySYSPRO		110.00 ks	3 942,40 Kč
319209 S	Trubka dělená SYSPRO 160/110		11.00 m	6 249,10 Kč
302423 S	Trubka vrapovaná 110/94 s lankem		11.00 m	597,19 Kč
302361 S	Trubka vrapovaná 50/40 s lankem		30.00 m	672,90 Kč



Městský úřad Trutnov

Odbor výstavby

odd. silničního hospodářství a dopravy

Číslo jednací: MUTN 142407/2024

Spisová zn.: 2024/11823/V/KOP

Doručení:

Dle rozdělovníku

Vyřizuje: Mgr. Petr Kotlovský

Telefon: 499 803 365

E-mail: kotlovsky@trutnov.cz

Datum: 09.12.2024

ROZHODNUTÍ VEŘEJNÁ VYHLÁŠKA

Výroková část

Městský úřad Trutnov, Odbor výstavby, jako silniční správní úřad příslušný podle § 40 odst. 4 písm. a) zákona č. 13/1997 Sb., o pozemních komunikacích, ve znění pozdějších předpisů (dále jen "zákon o pozemních komunikacích"), a speciální stavební úřad příslušný podle § 16 odst. 1 a § 40 odst. 4 písm. a) zákona o pozemních komunikacích, a § 15 odst. 1 a § 169 odst. 4 zákona č. 183/2006 Sb., o územním plánování a stavebním řádu (stavební zákon), ve znění pozdějších předpisů (dále jen "stavební zákon"), v souladu s § 334a odst. 3 zákona č. 283/2021 Sb., ve znění pozdějších předpisů, ve společném územním a stavebním řízení (dále jen "společné řízení") posoudil podle § 94o stavebního zákona žádost o vydání společného povolení, kterou dne 20.06.2024 podalo **Město Trutnov, zastoupené Ing. Davidem Jelínkem, vedoucím Odboru rozvoje města, IČO 00278360, Slovanské náměstí 165, 541 01 Trutnov** (dále jen "žadatel"), a na základě tohoto posouzení:

- I. Podle § 94p odst. 1 stavebního zákona a § 13a vyhlášky č. 503/2006 Sb., o podrobnější úpravě územního rozhodování, územního opatření a stavebního řádu

schvaluje stavební záměr

na stavbu:

"Rekonstrukce komunikace a parkovacích ploch v ulici Mládežnická a Tichá, obec Trutnov, část obce Horní Staré Město" (dále také "stavba") na pozemku st. p. 1089, parc. č. 2048, 2049, 2074/1, 2074/4, 2076, 2077, 2078, 2079, 2080/1, 2080/3, 2080/4, 2081/9, 2081/13, 2081/14, 2081/15, 2082, 2083, 2086/1, 2087, 2088/1, 2089, 2090, 2091/1, 2091/2, 2091/3, 2091/4, 2091/5, 2092, 2093, 2094, 2095 v katastrálním území Horní Staré Město.

a) Druh a účel stavby

SO 001 Příprava území

Objekt řeší přípravu prostoru staveniště pro stavbu. Jedná se převážně o kácení dřevin rostoucích mimo les. Nejedná se o stavbu z hlediska stavebního zákona.

SO 120 Místní komunikace

Jedná se o rekonstrukci místní komunikace.

SO 121 Parkovací plochy

Jedná se o rekonstrukci parkovacích ploch. Vzhledem k rozšíření parkovacích ploch či k změně vedení trasy jedná se o záměr, pro který je dle §79 SZ nutné rozhodnutí o umístění stavby.

SO 134 Chodníky

Jedná se o rekonstrukci chodníků.

SO Veřejné osvětlení

Jedná se o stavbu veřejného osvětlení v části ul. Mládežnická (od křižovatky s ul. Pampelišková) a v ul. Tichá v Trutnově. Stožáry veřejného osvětlení budou umístěny mimo chodníky a nebrání v bezbariérovém užívání – vyjma sestavy svítidla č. 18 (VO1), které bude umístěno u obruby chodníku.

Záměrem stavby je rekonstrukce a změna uspořádání celého uličního prostoru v ulici Mládežnická a Tichá v Trutnově, části Staré Horní Město.

Dojde k výměně konstrukčních vrstev komunikací, k částečnému přetrasování komunikací a jejich propojení, k usměrnění a zklidnění dopravy v místě základní školy a k organizovanému parkování v těchto ulicích pomocní výstavby parkovacích zálivů a pásů a pomocí rozšíření stávajících neuspořádaných zpevněných asfaltových ploch na usměrněné parkovací plochy. Dále dojde výstavbě chodníkových a zelených ploch. Všechny chodníkové plochy budou doplněny o bezbariérové prvky. Dojde k zajištění řádného odvodnění zpevněných ploch pomocí systému stávajících uličních vpustí a neřízeného vsaku pomocí zelených ploch a systému drenážních dlaždic v plochách parkovacího stání.

Druh stavby: Rekonstrukce komunikace

Kategorie komunikace: MO1p proměnný/4,75/30 (ulice Tichá)

MS2 proměnný/8,0/50 (ulice Mládežnická)

Funkční skupina MK: C – obslužná

Charakteristika: místní komunikace

Celková délka rekonstrukce komunikací je 330 m.

Záměrem stavby veřejného osvětlení je nové rozmístění sestav svítidel veřejného osvětlení vzhledem k novému uspořádání celého uličního prostoru v ulici Mládežnická a Tichá v Trutnově, části Staré Horní Město dle požadavků souboru norem ČSN EN 13 201 a jejich propojení novým kabelovým vedením veřejného osvětlení. Dojde k demontáži všech stávajících dožitých stožárů, výložníků a svítidel veřejného osvětlení v prostoru stavby. Dále budou provedeny výkopové práce pro nové kabelové trasy veřejného osvětlení a výkopy pro nová pouzdra pro osazení nových stožárů veřejného osvětlení.

- b) Údaje o katastrálním území a parcelních číslech a druhu pozemku podle katastru nemovitostí, na nichž se stavba umísťuje a povoluje

Obec: Trutnov

Katastrální území: Horní Staré Město

pozemky st. p. 1089, parc. č. 2048, 2049, 2074/1, 2074/4, 2076, 2077, 2078, 2079, 2080/1, 2080/3, 2080/4, 2081/9, 2081/13, 2081/14, 2081/15, 2082, 2083, 2086/1, 2087, 2088/1, 2089, 2090, 2091/1, 2091/2, 2091/3, 2091/4, 2091/5, 2092, 2093, 2094, 2095 v katastrálním území Horní Staré Město

- c) Popis prostorového řešení stavby

Prostorové řešení stavby je patrné z koordinačního situačního výkresu, který je přílohou tohoto oznámení.

- d) Umístění stavby na pozemku

Stavba bude umístěna dle koordinačního situačního výkresu, který je přílohou tohoto rozhodnutí.

- e) Vymezení území dotčeného vlivy stavby

Stavbou přímo dotčené pozemky:

pozemky st. p. 1089, parc. č. 2048, 2049, 2074/1, 2074/4, 2076, 2077, 2078, 2079, 2080/1, 2080/3, 2080/4, 2081/9, 2081/13, 2081/14, 2081/15, 2082, 2083, 2086/1, 2087, 2088/1, 2089, 2090, 2091/1, 2091/2, 2091/3, 2091/4, 2091/5, 2092, 2093, 2094, 2095 v katastrálním území Horní Staré Město

Sousední pozemky a stavby na nich, které mohou být rozhodnutím dotčeny:

st. p. 1081, 1082, 1084, 1087, 1088, 1095, 1097, 1098, 1099, 1100, 1101, 1102, 1103, 1104, 1105, 1248, 1419, parc. č. 1815/2, 1823/16, 1964/4, 2039, 2040, 2041/3, 2042, 2043/1, 2044, 2045, 2046, 2047/1, 2050/1, 2050/2, 2050/3, 2052, 2053/3, 2053/4, 2054, 2055, 2056, 2063, 2068/1, 2068/2, 2068/3, 2068/4, 2068/7, 2068/10, 2068/11, 2068/12, 2068/13, 2068/14, 2068/15, 2069, 2070, 2071, 2073/1, 2073/4, 2073/5, 2073/6, 2074/2, 2074/3, 2074/5, 2074/6, 2074/7, 2074/8, 2075, 2080/2, 2081/1, 2081/2, 2081/3, 2081/6, 2081/7, 2081/10, 2081/11, 2081/12, 2084/1, 2084/2, 2085, 2086/2, 2086/3, 2088/2, 2088/3, 2096, 2099, 2100, 2109, 2111/1, 2111/2, 2115/1, 2115/2, 2116/6, 2119/2, 2119/3, 2176/1, 2176/2, 2184, 2288 v katastrálním území Horní Staré Město

Podmínky dle § 94p stavebního zákona a § 13a vyhlášky č. 503/2006 Sb. v platném znění**1. Podmínky pro umístění a provedení stavby**

- 1.1. Stavba bude umístěna v souladu se situačním výkresem číslo C.3 z 10/2022 zak.č. 22 053, který ověřil Ing. Jan Fiala, Autorizovaný inženýr pro mosty a inženýrské konstrukce, pro dopravní stavby č. ČKAIT 0601877.
- 1.2. Stavba bude provedena podle projektové dokumentace „Rekonstrukce komunikace a parkovacích ploch v ulici Mládežnická a Tichá“ z 10/2022 zak.č. 22 053, kterou jako hlavní projektant ověřil Ing. Jan Fiala, Autorizovaný inženýr pro mosty a inženýrské konstrukce, pro dopravní stavby č. ČKAIT 0601877.
- 1.3. Případné změny stavby nesmí být provedeny bez předchozího povolení stavebního úřadu.
- 1.4. Jako stavební pozemky se vymezují: pozemky st. p. 1089, parc. č. 2048, 2049, 2074/1, 2074/4, 2076, 2077, 2078, 2079, 2080/1, 2080/3, 2080/4, 2081/9, 2081/13, 2081/14, 2081/15, 2082, 2083, 2086/1, 2087, 2088/1, 2089, 2090, 2091/1, 2091/2, 2091/3, 2091/4, 2091/5, 2092, 2093, 2094, 2095 v katastrálním území Horní Staré Město.
- 1.5. Provádět stavbu může jako zhotovitel jen stavební podnikatel, který při její realizaci zabezpečí odborné vedení provádění stavby stavbyvedoucím. Stavebník, nebo jím pověřená třetí osoba, oznámí stavebnímu úřadu název a sídlo stavebního podnikatele, který bude stavbu provádět, před zahájením prací na stavbě.
- 1.6. Stavebník, nebo jím pověřená osoba, oznámí stavebnímu úřadu termín zahájení provádění stavby.
- 1.7. Stavebník, nebo jím pověřená osoba, zajistí vytyčení prostorové polohy stavby oprávněnou osobou.
- 1.8. Při provádění stavby je nutno dodržovat předpisy týkající se bezpečnosti práce a technických zařízení a dbát o ochranu zdraví osob na staveništi dle zákona č. 309/2006 Sb., kterým se upravují další požadavky bezpečnosti ochrany zdraví při práci v pracovněprávních vztazích a o zajištění bezpečnosti a ochrany zdraví při činnosti nebo poskytování služeb mimo pracovněprávní vztahy (zákon o zajištění dalších podmínek bezpečnosti a ochrany zdraví při práci) a Nařízení vlády č. 591/2006 Sb. o bližších minimálních požadavcích na bezpečnost a ochranu zdraví při práci na staveništích.
- 1.9. Při stavbě budou dodržena ustanovení vyhl. č. 268/2009 Sb. o technických požadavcích na stavby; v případě změny stavby budou dále dodržena ustanovení vyhlášky č. 501/2006 Sb., o obecných požadavcích na využívání území, příslušných norem a předpisů na stavbu se vztahujících.
- 1.10. Pro stavbu smí být použity jen takové výrobky, materiály a konstrukce, které z hlediska způsobilosti stavby pro navrhovaný účel při správném provedení a běžné údržbě po dobu předpokládané existence stavby splňují požadavky na mechanickou pevnost, požární bezpečnost, hygienu práce, bezpečnost při užívání, ochranu zdraví a životního prostředí (§ 156 stavebního zákona).
- 1.11. Staveniště bude zřízeno a zabezpečeno v souladu s § 24e vyhl. č. 501/2006 Sb., o obecných požadavcích na využívání území. Na staveništi musí být k dispozici dokumentace stavebního záměru, ověřená ve společném řízení, všechny doklady týkající se provádění stavby a musí být veden stavební deník, do něhož se pravidelně zaznamenávají údaje týkající se provádění stavby. Odvodnění staveniště musí být vyřešeno tak, aby nedocházelo vlivem provádění záměru k erozi a splavování uvolněného materiálu na pozemky níže ležící.
- 1.12. Před zahájením stavby bude na viditelném místě u vstupu na staveniště umístěn štítek o povolení stavby a ponechán až do vydání kolaudačního rozhodnutí. Rozsáhlé stavby se mohou označit jiným vhodným způsobem s uvedením údajů ze štítku.
- 1.13. Před zahájením stavby stavebník, nebo jím pověřená osoba, zajistí vytyčení sítí technického vybavení území a dodržení podmínek na jejich ochranu.
- 1.14. S odpady, vzniklémi při realizaci akce, musí být nakládáno v souladu s platnými předpisy v odpadovém hospodářství (zejména zákona č. 541/2020 Sb., o odpadech, a jeho prováděcí předpisy). Odpady musí být využity, popř. odstraněny v zařízeních k tomu určených a odváženy postupně tak, aby nezpůsobovaly újmu životnímu prostředí a nenarušovaly vzhled okolní krajiny. Doklady o naložení s odpady předloží investor při kolaudaci stavby.
- 1.15. Stavebník nebo jím pověřená osoba zajistí respektování podmínek vyplývajících z následujících stanovisek a vyjádření:
 - stanovisko společnosti Vodovody a kanalizace, a.s. ze dne 07.12.2023
 - stanovisko společnosti ČEZ Distribuce, a.s. ze dne 06.06.2024 zn. 0102157194, ze dne 12.12.2023 zn. 001140371698 a ze dne 11.12.2023 zn. 001140371838
 - stanovisko společnosti Telco Pro Services, a. s. ze dne 04.12.2023 zn. 0201656178 a ze dne 04.12.2023 zn. 023-433-GAL
 - stanovisko společnosti GasNet Služby, s.r.o. ze dne 13.12.2023 zn. 5002938258
 - stanovisko státního podniku Povodí Labe ze dne 05.12.2023 č.j. PLa/2023/054833
 - stanovisko společnosti ČEZ Teplárenská, a.s. ze dne 28.12.2023 zn. 2023/05/5163/JVAL

- stanovisko společnosti CETIN a.s. ze dne 03.01.2024 č.j. 341314/23
- stanovisko společnosti HD internet s.r.o. ze dne 04.12.2023 č. 0116/2023
- stanovisko společnosti CETIN a.s. ze dne 03.01.2024 č.j. 341314/23

1.16. Stavba bude dokončena do **pěti let od nabytí právní moci tohoto rozhodnutí.**

2. Závazná stanoviska a rozhodnutí dotčených orgánů, jejichž podmínky uvedené v závazné části musí být dodrženy

- 2.1. Krajské ředitelství policie Královéhradeckého kraje, územní odbor Trutnov, dopravní inspektorát stanovisko č.j. KRPH-5994-2/Čj-2024-051006 ze dne 05.03.2024
- 2.2. Městský úřad Trutnov koordinované závazné stanovisko ze dne 25.01.2024 č.j. MUTN 8106/2024
- 2.3. Městský úřad Trutnov, odbor výstavby, oddělení silničního hospodářství a dopravy: rozhodnutí ze dne 13.03.2023 č.j. MUTN 12810/2024

3. Podmínky pro užívání stavby

Dokončenou stavbu, popřípadě část stavby schopnou samostatného užívání, lze užívat pouze na základě kolaudačního rozhodnutí. Stavebník zajistí, aby byly před započetím užívání stavby provedeny a vyhodnoceny zkoušky a měření předepsané zvláštními právními předpisy.

4. Fáze výstavby za účelem provedení kontrolních prohlídek stavby

- Dokončení stavby

Platnost společného povolení

Platnost společného povolení se stanovuje podle ustanovení § 94p odst. 5 stavebního zákona na lhůtu 4 let ode dne nabytí právní moci tohoto rozhodnutí.

II. Vydává podle § 8 odst. 6 zákona ČNR č. 114/1992 Sb., o ochraně přírody a krajiny rozhodnutí, povolení ke kácení

dřevin:

č. 1 borovice lesní	o obvodu kmene	94 + 91 cm, rostoucí na p.p.č. 2076
č. 7 borovice černá	o obvodu kmene	119 cm, rostoucí na p.p.č. 2076
č. 9 borovice černá	o obvodu kmene	85 cm, rostoucí na p.p.č. 2095
č. 28 lípa srdčitá	o obvodu kmene	166 cm, rostoucí na p.p.č. 2094
č. 29 lípa srdčitá	o obvodu kmene	154 cm, rostoucí na p.p.č. 2094
č. 33 líska turecká	o obvodu kmene	91 cm, rostoucí na p.p.č. 2090
č. 34 líska turecká	o obvodu kmene	100 cm, rostoucí na p.p.č. 2090
vše v k.ú. Horní Staré Město, obec Trutnov		

a zapojeného porostu:

K3 (zerav, ptačí zob, jalovec, borovice kleč)	57 m ² , rostoucí na p.p.č. 2095
K4 (jabloň, jalovec)	13 m ² , rostoucí na p.p.č. 2095
K5 (skalník, jalovec, svída)	23 m ² , rostoucí na p.p.č. 2095
K6 (skalník, jalovec, vrba, ruja, tis)	23 m ² , rostoucí na p.p.č. 2095
K7 (skalník, jalovec, svída, ruja, jedle)	23 m ² , rostoucí na p.p.č. 2095
K17 (jalovec, dříšťál)	62 m ² , rostoucí na p.p.č. 2095
vše v k.ú. Horní Staré Město, obec Trutnov.	

Podmínky pro kácení dřevin:

1. Kácení dřevin je možné provést pouze v případě realizace výše uvedené stavby: „Rekonstrukce komunikace a parkovacích ploch v ulici Mládežnická a Tichá Trutnov - k.ú. Horní Staré Město“, dle předložené projektové dokumentace zpracované v říjnu 2022 Ing. Ivanem Šírem, Haškova 1714/3, Hradec Králové pod zakázkovým číslem 22053 pro společné územní a stavební řízení.
2. Kácení dřevin není omezeno dobou vegetačního klidu, pouze hnízdním obdobím ptáku (které je v našich podmínkách duben – srpen) a dále je vázáno na vlastní zahájení a realizaci stavby.

III. stanovuje povinnost provedení náhradní výsadby

1. Bude provedena náhradní výsadba v místě stavby a to: 10 ks malokorunných stromů (např. líska turecká nebo kultivary rodu prunus, acer, tilia,) a 50 ks keřů dorůstajících minimální výšky 1 m (např. tavolník, kdoulovec, zlatice, dříšťál, komule Davidova, kalina apod.) Na vhodném místě na p.p.č. 2076,

- 2077, 2083, 2085, 2090, 2092, 2093, 2094, 2095, 2081/13, 2081/9, 2084/2, 2086/1, 2091/2 vše v Horní Staré Město.
2. Nově vysazované stromy budou mít minimální obvod kmene 10 - 12 cm, keře budou kontejnerované o minimální výšce 50 cm, kmínky stromů budou opatřeny chráničkou proti poškození při sečení a ohryzu, dále budou zajištěny třemi kotvícími kůly, na krytí zákonů s keři použít geotextilii, samotnou geotextilii zasypat mulčovací kůrou.
 3. Současně se stanovuje povinnost pečovat o vysazené dřeviny po dobu 5 let, ode dne provedení výsadby. Následná péče bude spočívat v provádění pravidelné zálivky, sekání okolní trávy, odplevelení, hnojení, v případě úhynu dojde k výsadbě nových dřevin, dle potřeby opravy kotvení a provádění pěstebních řezů.
 4. Náhradní výsadba dřevin bude provedena nejpozději k datu závěrečné kolaudační prohlídky stavby. Splnění náhradní výsadby bude oznámeno správnímu orgánu nejdéle do 10 dnů od provedení výsadby.
 5. V případě výkopových prací v blízkosti dřevin rostoucích mimo les je nutné dodržet normy na ochranu dřevin č. ČSN 83 90 61.

Účastníci řízení, na něž se vztahuje rozhodnutí správního orgánu:

Město Trutnov, zastoupené Ing. Davidem Jelínkem, vedoucím Odboru rozvoje města, Slovanské náměstí 165, 541 01 Trutnov

Město Trutnov, zastoupené Ing. Klárou Bednářovou, vedoucí Odboru majetku města, Slovanské náměstí 165, 541 01 Trutnov

Kaufland Česká republika v.o.s., Bělohorská 2428/203, 169 00 Praha

ČEZ Distribuce, a. s., Teplická 874/8, 405 02 Děčín

Telco Pro Services, a. s., Duhová 1531/3, 140 00 Praha

GasNet Služby, s.r.o., Plynářská 499/1, 602 00 Brno

CETIN a.s., Českomoravská 2510/19, 190 00 Praha

Vodovody a kanalizace Trutnov, a.s., nábřeží Václava Havla 19, 541 01 Trutnov

ČEZ Teplárenská, a.s., Duhová 1444/2, 140 00 Praha

Elektro Lelek s.r.o., Pod městem 206, 542 32 Úpice

HD internet s.r.o., Křížíkova 65, 541 01 Trutnov

Odůvodnění

Dne 20.06.2024 podal žadatel žádost o vydání společného povolení. Uvedeným dnem bylo zahájeno společné řízení.

Speciální stavební úřad oznámil dne 30.10.2024 zahájení společného řízení známým účastníkům řízení, veřejnosti a dotčeným orgánům. Současně podle ustanovení § 112 odst. 2 stavebního zákona upustil od ohledání na místě a ústního jednání, protože jsou mu dobře známy poměry v území a žádost poskytuje dostatečný podklad pro posouzení záměru, a stanovil, že ve lhůtě do 30.11.2024 mohou účastníci řízení uplatnit své námítky a dotčené orgány svá závazná stanoviska.

Speciální stavební úřad přezkoumal předloženou žádost, projednal ji s účastníky řízení, veřejností a dotčenými orgány a zjistil, že jejím uskutečněním nebo užíváním nejsou ohroženy zájmy chráněné stavebním zákonem, předpisy vydanými k jeho provedení a zvláštními předpisy. Umístění stavby je v souladu se schválenou územně plánovací dokumentací a vyhovuje obecným požadavkům na využívání území. Projektová dokumentace stavby splňuje obecné požadavky na výstavbu. Speciální stavební úřad v průběhu řízení neshledal důvody, které by bránily povolení záměru.

Posouzení kácení dřevin:

Správní orgán se plně ztotožnil s odůvodněním orgánu ochrany přírody uvedeném v závazném stanovisku ze dne 25.01.2024 č.j. MUTN 8601/2024, ve kterém je uvedeno následující: „Orgán OPK provedl dne 05.01.2024 šetření v terénu, za účelem ověření skutečného stavu dřevin na pozemku, ze kterého byl sepsán protokol. Při šetření byly identifikovány předmětné dřeviny, určené v projektové dokumentaci - v situaci zeleně, ke kácení. Byly přeměřeny obvody kmenů ve výšce 1,3 m nad zemí, dále byl prověřen zdravotní stav stromů a jeho umístění na plčše. Jednání se zúčastnil správní orgán zastoupený oprávněnou úřední osobou Ing. Monikou Benešovou.

Na celém řešeném území byl proveden dendrologický průzkum v září 2023. V lokalitě bylo zhodnoceno 41 stromů a 34 keřů a keřových skupin. Ze stromů se v lokalitě nachází zejména jehličnaté stromy, vysazené pravděpodobně v době vzniku sídliště. Mezi staršími stromy se nachází i několik mladých, nedávno vysazených. Z hodnotnějších dřevin lze zmínit dvě douglasky u budovy základní školy (č. 14

a15), mladé, nedávno vysazené habry č. 5 a 6 a mohutnou jedli č. 40. Tyto dřeviny budou zachovány a je třeba důsledně chránit před vlivy stavby.

Keřové patro je zastoupeno množstvím druhů, zejména různými kultivary jehličnanů. Výsadby ve vyvýšených záhonech budou odstraněny z důvodů stavby.

Číslování dřevin dle technické zprávy – dendrologický průzkum SO 001 – příprava území D.1.9.1. – Inventarizační tabulka stromy a keře.

Konkrétně je navrženo kácení následujících dřevin (uvedeny jsou pouze dřeviny podléhající povolení ke kácení):

č. 1 borovice lesní o obvodu kmene	94 + 91 cm,
č. 7 borovice černá o obvodu kmene	119 cm,
č. 9 borovice černá o obvodu kmene	85 cm, roste ve vyvýšeném záhoně
č. 28 lípa srdčitá o obvodu kmene	166 cm, odhalené kořeny, výrazný náklon, vyvrací se
č. 29 lípa srdčitá o obvodu kmene	154 cm, tlakové větvení, ubývající vitalita
č. 33 líska turecká o obvodu kmene	91 cm, ubývající vitalita, výmladky, suchý vrchol
č. 34 líska turecká o obvodu kmene	100 cm, ubývající vitalita, výmladky, suchý vrchol

Jedná se převážně o dospělé jedince, kteří tvoří původní úpravu – ozelenění lokality. Jedná se o dřeviny, které rostou v budoucím staveništi, na okraji staveniště a také dřeviny u kterých by v průběhu stavby (při stavebních pracích) došlo k výraznému poškození kořenového systému, korun a kmenů a dále dřeviny v rozhledových trojúhelnících. Dřeviny jsou celkově ve zhoršeném zdravotním stavu, kdy u dřevin je patrná přítomnost poškození na kmeni či větvích, patrné symptomy infekce dřevními houbami pouze v počátečních fázích vývoje, přítomnost suchých, vylomených či zlomených větví, ojediněle přítomnost výletových otvorů, vyvíjející se tlakové větvení v kosterním větvení, ojediněle přítomnost trhlín a rakovinných útvarů, nerovnováha přírůstu podnože a roubu. Dřeviny 29, 33 a 34 jsou ve výrazně zhoršeném zdravotním stavu, kdy u dřevin jsou mechanická poškození kmene se symptomy infekce dřevními houbami, významnější výskyt výletových otvorů, rozsáhlejší symptomy infekce kosterních větví, odlomená část koruny, vyvinuté tlakové vidlice, podezření na zásah do mechanicky významného kořenového talíře, v případě souběhu dvou a více výše uvedených defektů. Celkově u dřevin zdravotní stav vyhodnotil orgán OPK jako uspokojivý až špatný, vitalitu jako dobrou až dostatečnou, perspektivu jako střednědobou - krátkodobou. Provozní bezpečnost byla vyhodnocena jako uspokojivá - snižená. Dřeviny rostou v prostoru stavby, není možné jejich zachování ani efektivní přesazení.

Zapojené porosty

K3 (zerav, ptačí zob, jalovec, borovice kleč)	57 m ²
K4 (jabloň, jalovec)	13 m ²
K5 (skalník, jalovec, svída)	23 m ²
K6 (skalník, jalovec, vrba, ruja, tis)	23 m ²
K7 (skalník, jalovec, svída, ruja, jedle)	23 m ²
K17 (jalovec, dřišťál)	62 m ²

Jedná se o dospívající jedince stromů a dospělé jedince vzrostlých keřů, rostoucí ve vyvýšených záhonech, kde tvoří doplněk výsadby vzrostlých stromů. Dřeviny jsou vesměs v dobrém zdravotním stavu, s dobrou vitalitou, střednědobou perspektivou a vysokou provozní bezpečností. Zapojené porosty rostou v prostoru stavby a stavbu nelze realizovat bez odstranění vyvýšených záhonů a dřevin, které v nich rostou.

U všech dřevin shledal orgán OPK význam hygienický a zdravotní (snižování prašnosti, zlepšování mikroklimatu, tvorba kyslíku), který je průměrný. Dále byla zjištěna ekologická funkce (dřeviny mohou být využívány jako biotop živočichů, při přeletěch ptactva k odpočinku), kterou orgán OPK zhodnotil jako průměrnou, estetická funkce je u dřevin nadprůměrná. Jedná se o dřeviny, které jsou součástí ozelenění sídliště – jsou součástí městské zeleně, rostou v silně frekventovaném prostoru, který vhodným způsobem doplňují. Celkově orgán OPK zhodnotil, že jednotlivé stromy a zapojený porost mají průměrný funkční a nadprůměrný estetický význam.

Dřeviny a keře navržené ke kácení, které nepodléhají povolení ke kácení nebyly správním orgánem zahrnuty do výroku tohoto závazného stanoviska, neboť pro jejich pokácení není vyžadováno povolení (souhlas) dle ust. § 8 odst. 6 zákona. Konkrétně se jedná o následující dřeviny: dřevina č. 2, 10, 11, 16, 17, 18, 19, 20, 21, 30, 35 a zapojený porost K33.

Správní orgán se zabýval důvody uvedenými žadatelem, kterými je realizace stavby „Rekonstrukce komunikace a parkovacích ploch v ulici Mládežnická a Tichá Trutnov - k.ú. Horní Staré Město“, dle předložené projektové dokumentace zpracované v říjnu 2022 Ing. Ivanem Šírem, Haškova 1714/3, Hradec Králové pod zakázkovým číslem 22053 pro společné územní a stavební řízení. Posuzované dřeviny rostou v prostoru stavby. Výše uvedený důvod ke kácení je závažného charakteru.

Z důvodu realizace stavby správní orgán omezil kácení pouze hnízdním obdobím ptáků. K omezení doby kácení správní orgán konstatuje, že za období vegetačního klidu je obecně považována na našem území doba mezi 1. listopadem a 31. březnem, kdy tento čas je ke kácení stromů vyhláškou doporučen. Vegetační období lze chápat jako čas, kdy se většina stromů nachází ve fázi opadu listů. Dalším důvodem pro povolení kácení dřevin v době vegetačního klidu je ochrana živočichů, vázaných na stromy, například hnízdicích ptáků, kdy tuto ochranu svou podmínkou správní orgán zajistil. Vyhláška č. 189/2013 Sb.

uvádí formulaci kácení se provádí „zpravidla v období vegetačního klidu“ a samotné období vegetačního klidu není žádným předpisem jednoznačně definováno. Současně uvedenou podmínkou byla zachována ochrana živočichů vázaných na dřeviny – hnízdicích ptáků.

Veřejný zájem spočívající v naplnění sociálních potřeb obyvatel, v tomto případě zklidněním dopravy v okolí základní školy, který bude zajištěn v rámci rekonstrukce komunikace a vybudování parkovacích míst v ulici Tichá a Mládežnická v tomto případě převažuje nad veřejným zájmem spočívajícím v ochraně přírody, potažmo v ochraně dřevin rostoucích mimo les.

Správní orgán se zabýval vzniklou ekologickou újmou za dřeviny určené ke kácení, a proto ve stanovisku uložil náhradní výsadbu nových dřevin. Náhradní výsadba byla nařízena přímo na pozemcích investora v prostoru stavby. S ohledem na omezený prostor, byly zvoleny malokorunné stromy a keře, které vhodným způsobem doplní ozelenění lokality a městský prostor. Jako náhradní výsadbu nařídil správní orgán 10 malokorunných stromů a 50 keřů o minimální výšce v dospělosti 1 m a to vše v prostoru plánované stavby – rekonstrukce ulic Mládežnická a Tichá.

V prvních letech po výsadbě bude ekologická hodnota dřevin nižší, než je současná hodnota kácených dřevin, avšak s růstem dřevin se bude tato hodnota zvyšovat. V podmínkách uložené náhradní výsadby správní orgán konkretizuje, kde a jaké mají být výsadby provedeny, termín pro provedení s následným ohlášením správnímu orgánu a také následnou péči a ošetřování.

Při posouzení předmětných dřevin správní orgán vycházel z projektové dokumentace, ze zjištění při šetření (kde byly prověřeny důvody žádosti, zhodnotila se vitalita dřevin, jejich zdravotní stav, funkční a estetický význam) a ze svých zjištění a úvah.

Orgán OPK se zabýval důvody ke kácení dřevin a na základě předložených a zjištěných podkladů dospěl k závěru, že uvedené důvody ke kácení (realizace stavby rekonstrukce komunikace a parkovacích míst) jsou u dřevin závažné důvody ke kácení.

Okruh účastníků společného řízení stavební úřad stanovil takto:

Podle § 27 odst. 1 písm. a) správního řádu jsou účastníky řízení vždy účastníci podle § 94k písm. a), c) a d) stavebního zákona, tj.:

stavebník: Město Trutnov, zastoupené Ing. Davidem Jelínkem, vedoucím Odboru rozvoje města, IČO 00278360, Slovanské náměstí 165, 541 01 Trutnov

vlastník stavby, na které má být požadovaný stavební záměr uskutečněn, není-li sám stavebníkem, nebo ten, kdo má ke stavbě jiné věcné právo, není-li sám stavebníkem:

Město Trutnov, zastoupené Ing. Klárou Bednářovou, vedoucí Odboru majetku města, Slovanské náměstí 165, 541 01 Trutnov

vlastník pozemku, na kterém má být požadovaný stavební záměr uskutečněn, není-li sám stavebníkem, nebo ten, kdo má jiné věcné právo k tomuto pozemku:

Město Trutnov, zastoupené Ing. Klárou Bednářovou, vedoucí Odboru majetku města, Slovanské náměstí 165, 541 01 Trutnov

Kaufland Česká republika v.o.s., Bělohorská 2428/203, 169 00 Praha

ČEZ Distribuce, a. s., Teplická 874/8, 405 02 Děčín

Telco Pro Services, a. s., Duhová 1531/3, 140 00 Praha

GasNet Služby, s.r.o., Plynárenská 499/1, 602 00 Brno

CETIN a.s., Českomoravská 2510/19, 190 00 Praha

Vodovody a kanalizace Trutnov, a.s., nábřeží Václava Havla 19, 541 01 Trutnov

ČEZ Teplárenská, a.s., Duhová 1444/2, 140 00 Praha

Elektro Lelek s.r.o., Pod městem 206, 542 32 Úpice

HD internet s.r.o., Křížíkova 65, 541 01 Trutnov

Podle § 27 odst. 2 správního řádu jsou účastníky řízení vždy účastníci podle § 94k písm. b) a e) stavebního zákona, tj.:

obec, na jejímž území má být požadovaný stavební záměr uskutečněn:

Město Trutnov, zastoupené Ing. Klárou Bednářovou, vedoucí Odboru majetku města, Slovanské náměstí 165, 541 01 Trutnov

osoba, jejíž vlastnické právo nebo jiné věcné právo k sousedním stavbám anebo sousedním pozemkům nebo stavbám na nich může být společným povolením přímo dotčeno:

Osoby s vlastnickými nebo jinými věcnými právy k sousedním pozemkům: st. p. 1081, 1082, 1084, 1087, 1088, 1095, 1097, 1098, 1099, 1100, 1101, 1102, 1103, 1104, 1105, 1248, 1419, parc. č. 1815/2, 1823/16, 1964/4, 2039, 2040, 2041/3, 2042, 2043/1, 2044, 2045, 2046, 2047/1, 2050/1, 2050/2, 2050/3, 2052, 2053/3, 2053/4, 2054, 2055, 2056, 2063, 2068/1, 2068/2, 2068/3, 2068/4, 2068/7, 2068/10, 2068/11, 2068/12, 2068/13, 2068/14, 2068/15, 2069, 2070, 2071, 2073/1, 2073/4, 2073/5, 2073/6, 2074/2, 2074/3, 2074/5, 2074/6, 2074/7, 2074/8, 2075, 2080/2, 2081/1, 2081/2, 2081/3, 2081/6, 2081/7, 2081/10, 2081/11, 2081/12, 2084/1, 2084/2, 2085, 2086/2, 2086/3, 2088/2, 2088/3, 2096, 2099, 2100, 2109, 2111/1, 2111/2, 2115/1, 2115/2, 2116/6, 2119/2, 2119/3, 2176/1, 2176/2, 2184, 2288 v katastrálním území Horní Staré Město

Osoby s vlastnickými nebo jinými věcnými právy k sousedním stavbám: Trutnov, Horní Staré Město č.p. 529, č.p. 527, č.p. 528, č.p. 524, č.p. 523, č.p. 520, č.p. 521, č.p. 522, č.p. 519, č.p. 518, č.p. 517, č.p. 516, č.p. 515, č.p. 514, č.p. 513 a č.p. 647

Osoby podle zvláštních právních předpisů: Biokontakt z.s., Kartouzská 227, 612 00 Brno

Vzhledem k tomu, že se jedná o řízení s velkým počtem účastníků stavební úřad doručoval oznámení o zahájení řízení a další úkony v řízení účastníkům řízení podle § 94k písm. a) až d) a dotčeným orgánům jednotlivě a účastníkům podle § 94k písm. e) veřejnou vyhláškou a identifikoval je označením pozemků a staveb evidovaných v katastru nemovitostí dotčených vlivem stavebního záměru.

Vypořádání s návrhy a námitkami účastníků:

- Účastníci neuplatnili návrhy a námitky.

Vypořádání s vyjádřeními účastníků k podkladům rozhodnutí:

- Účastníci se k podkladům rozhodnutí nevyjádřili.

Ve společném územním a stavebním řízení speciální stavební úřad v souladu s ustanovením §94o stavebního zákona posuzoval, zde je stavební záměr v souladu s požadavky:

a) stavebního zákona a jeho prováděcích právních předpisů:

S požadavky stavebního zákona v oblasti souladu s územně plánovací dokumentací a s cíli a úkoly územního plánování byla stavba posouzena úřadem územního plánování. Dle závazného stanoviska dle ust. § 96b odst. 3 stavebního zákona vydaného Městským úřadem Trutnov, Odborem rozvoje města jako orgánem územního plánování ze dne 25.01.2024, č.j. MUTN 8601/2024 je záměr přípustný. Úřad územního plánování konstatoval, že záměr je v souladu s platnou územně plánovací dokumentací a že záměr není v rozporu ani s uplatňováním cílů a úkolů územního plánování stanovenými v ust. § 18 a 19 stavebního zákona za podmínky, že záměr bude umístěn a proveden v souladu s částí předložené projektové dokumentace, která je přílohou tohoto závazného stanoviska.

Posouzení souladu záměru s požadavky prováděcích vyhlášek provedl projektant, který ve smyslu ustanovení § 159 stavebního zákona odpovídá za správnost, celistvost a úplnost jím zpracované dokumentace, zejména respektování požadavků z hlediska ochrany veřejných zájmů a za jejich koordinaci. Je povinen dbát právních předpisů a působit v součinnosti s orgány územního plánování a dotčenými orgány. Zodpovídá dále za proveditelnost stavby podle této dokumentace, jakož i za technickou a ekonomickou úroveň projekt technologického zařízení, včetně vlivů na životní prostředí. Je povinen dbát právních předpisů a obecných požadavků na výstavbu. Stavební úřad neshledal v tomto posouzení nedostatky. Stavební úřad zkoumal, zda stavba je v souladu s obecnými požadavky na výstavbu. Obecné požadavky na výstavbu jsou obecné požadavky na využívání území a technické požadavky na stavby stanovené prováděcími právními předpisy a dále obecné technické požadavky zabezpečující bezbariérové užívání stavby. Obecné požadavky na využívání území stanoví vyhláška č. 501/2006 Sb., o obecných požadavcích na využívání území, v platném znění. Pro stavby komunikací ani inženýrských sítí tato vyhláška žádné zvláštní požadavky. Z hlediska prováděcích právních předpisů byl záměr posouzen zejména podle vyhlášky č. 104/1997 Sb., kterou se provádí zákon o pozemních komunikacích, ve znění pozdějších předpisů a vyhlášky č. 398/2009 Sb., o obecných technických požadavcích na bezbariérové užívání staveb, ve znění pozdějších předpisů.

b) na veřejnou dopravní nebo technickou infrastrukturu k možnosti a způsobu napojení nebo k podmínkám dotčených ochranných a bezpečnostních pásem:

Samotná stavba je stavbou veřejné dopravní a technické infrastruktury, její napojení na veřejnou dopravní (pozemní komunikace) a technickou (odvodnění komunikace) infrastrukturu je respektováno.

K záměru byla doložena stanoviska vlastníků správců sítí technického vybavení dotčených stavbou. Při provádění stavby musí být dodrženy podmínky ochrany veřejných sítí, nacházejících se v blízkosti stavby. Za tímto účelem byly v rozhodnutí stanoveny podmínky na splnění požadavků vlastníků a správců sítí technického vybavení, obsažených v jednotlivých vyjádřeních. Projednávaný záměr je v souladu s požadavky na veřejnou dopravní a technickou infrastrukturu.

c) zvláštních právních předpisů a se závaznými stanovisky, popřípadě s rozhodnutími dotčených orgánů podle zvláštních právních předpisů nebo stavebního zákona, popřípadě s výsledkem řešení rozporů:

K záměru byla doložena stanoviska a závazná stanoviska dotčených orgánů, kterými byl posouzen soulad záměru s požadavky zvláštních právních předpisů na úseku ochrany životního prostředí, ochrany přírody a krajiny, požární bezpečnosti, bezpečnosti a plynulosti provozu, památkové péče a dále s požadavky zákona o pozemních komunikacích a v oblasti souladu s územně plánovací dokumentací a s cíli a úkoly územního plánování, zákona o vodách, zákona o drahách, zákona o odpadech a zákona o pozemních komunikacích. Předložená závazná stanoviska jsou souhlasná, záměr je s předloženými stanovisky v souladu. Podmínky dotčených orgánů, vyjádřené v závazných stanoviscích, přejímá speciální stavební úřad do výrokové části rozhodnutí – takto bylo postupováno i při posuzování projednávaného záměru pro vydání společného povolení. Předložená stanoviska a požadavky dotčených

orgánů nejsou ve vzájemném rozporu. Požadavky dotčených orgánů jsou zapracovány buď přímo v dokumentaci, případně jsou uvedeny v podmínkách společného povolení. Projednávaný záměr je v souladu s požadavky dotčených orgánů, vyjádřených v předložených závazných stanoviscích. Požadavky dotčených orgánů nejsou ve vzájemném rozporu.

Dále se speciální stavební úřad v souladu s § 94o odst. 2 stavebního zákona zabýval ověřením, zda:

d) dokumentace je úplná, přehledná, a zda jsou v odpovídající míře řešeny obecné požadavky na výstavbu:

Dokumentace je úplná a přehledná, v odpovídající míře řeší obecné požadavky na výstavbu. Je vypracována v souladu s vyhláškou č. 499/2006 Sb., o dokumentaci staveb. Jednotlivé části dokumentace byly opatřeny otiskem autorizačního razítka a vlastnoručním podpisem zpracovatele. Osoba oprávněná zpracovat dokumentaci (projektant), odpovídá podle § 159 odst. 2 stavebního zákona za správnost, celistvost, úplnost a bezpečnost stavby provedené podle jím zpracované projektové dokumentace a proveditelnost stavby podle této dokumentace, a dále je povinen dbát právních předpisů a obecných požadavků na výstavbu vztahujících se ke konkrétnímu stavebnímu záměru. Stavební úřad neshledal v tomto ohledu ve společné dokumentaci nedostatky. Splnění požadavků předepsaných v uvedených prováděcích právních předpisech posoudil projektant v dokumentaci v dostačující míře, speciální stavební úřad nezjistil v tomto ohledu žádné nedostatky. Jak vyplývá z výše uvedeného, dokumentace stavby splňuje obecné požadavky na stavbu.

e) je zajištěn příjezd ke stavbě, včasné vybudování technického, popřípadě jiného vybavení potřebného k řádnému užívání stavby vyžadovaného zvláštním právním předpisem:

Příjezd ke stavbě je zajištěn po stávajících komunikacích, technické, popř. jiné vybavení potřebné k užívání stavby není třeba budovat. Stavební úřad v souladu s § 94o odst. 3 stavebního zákona ověřil rovněž účinky budoucího užívání stavby: Předmětem stavby je rekonstrukce komunikací. S ohledem na umístění stavby a charakter stavby nezpůsobí technické řešení stavby a její provoz změnu vlivu na dotčené území. Ze strany dotčených orgánů chránících veřejné zájmy na jednotlivých úsecích nebyla uplatněna žádná záporná, ani protichůdná stanoviska. Vzhledem ke sjednaným podmínkám a doloženým dokladům nejsou ohroženy zájmy chráněné stavebním zákonem, předpisy vydanými k jeho provedení a zvláštními předpisy. Stavba není výrobního charakteru a neprodukuje tedy žádné škodlivé látky, nelze tedy předpokládat žádné nové účinky plynoucí z budoucího užívání. Případné škody vzniklé stavbou budou dle platných předpisů uhrazeny investorem stavby. Stavební úřad neuvádí ve společném povolení podmínky z uzavřených smluv, neboť závazky z těchto smluv jsou vymahatelné prostřednictvím norem občanského práva a speciálnímu stavebnímu úřadu o nich nepřísluší rozhodovat. Vzhledem k rozsahu a charakteru stavby stavební úřad nestanovil fáze výstavby, které musí být oznámené za účelem provedení kontrolní prohlídky; po dokončení stavby bude provedena závěrečná kontrolní prohlídka stavby.

Speciální stavební úřad přezkoumal předloženou žádost, projednal ji s účastníky řízení, veřejností a dotčenými orgány a zjistil, že jejím uskutečněním nebo užíváním nejsou ohroženy zájmy chráněné stavebním zákonem, předpisy vydanými k jeho provedení a zvláštními předpisy. Umístění stavby je v souladu se schválenou územně plánovací dokumentací a vyhovuje obecným požadavkům na využívání území. Projektová dokumentace stavby splňuje obecné požadavky na výstavbu. Stavební úřad v průběhu řízení neshledal důvody, které by bránily povolení záměru.

Stavební úřad zajistil vzájemný soulad předložených závazných stanovisek dotčených orgánů vyžadovaných zvláštními předpisy a zahrnul je do podmínek rozhodnutí.

Stavební úřad rozhodl, jak je uvedeno ve výroku rozhodnutí, za použití ustanovení právních předpisů ve výroku uvedených.

Poučení účastníků

Proti tomuto rozhodnutí se lze odvolat do 15 dnů ode dne jeho oznámení k odboru územního plánování a stavebního řádu Krajského úřadu Královéhradeckého kraje, se sídlem Pivovarské náměstí 1245, 500 03 Hradec Králové podáním u zdejšího správního orgánu.

Odvolání se podává s potřebným počtem stejnopisů tak, aby jeden stejnopis zůstal správnímu orgánu a aby každý účastník dostal jeden stejnopis. Nepodá-li účastník potřebný počet stejnopisů, vyhotoví je správní orgán na náklady účastníka. Odvoláním lze napadnout výrokovou část rozhodnutí, jednotlivý výrok nebo jeho vedlejší ustanovení. Odvolání jen proti odůvodnění rozhodnutí je nepřipustné.

Speciální stavební úřad po dni nabytí právní moci výroku o umístění stavby doručí žadateli stejnopis písemného vyhotovení společného povolení opatřený doložkou právní moci spolu s ověřenou grafickou přílohou, stejnopis písemného vyhotovení společného povolení opatřený doložkou právní moci doručí

také místně příslušnému obecnímu úřadu, pokud není stavebním úřadem, a jde-li o stavby podle § 15 nebo 16 stavebního zákona, také stavebnímu úřadu příslušnému k povolení stavby.

Speciální stavební úřad po dni nabytí právní moci výroku o povolení stavby zašle žadateli jedno vyhotovení ověřené projektové dokumentace a štítek obsahující identifikační údaje o povolené stavbě. Další vyhotovení ověřené projektové dokumentace zašle vlastníkově stavby, pokud není žadatelem. Žadatel je povinen štítek před zahájením stavby umístit na viditelném místě u vstupu na staveniště a ponechat jej tam až do dokončení stavby, případně do vydání kolaudačního souhlasu; rozsáhlé stavby se mohou označit jiným vhodným způsobem s uvedením údajů ze štítku.

Společné povolení má podle § 94p odst. 5 stavebního zákona platnost 2 roky. Stavba nesmí být zahájena, dokud rozhodnutí nenabude právní moci.

Oznámení o zahájení společného územního a stavebního řízení a další úkony v řízení se doručují účastníkům řízení a dotčeným orgánům jednotlivě, nejde-li o řízení s velkým počtem účastníků. V případě řízení s velkým počtem účastníků stavební úřad doručuje oznámení o zahájení řízení a další úkony v řízení účastníkům řízení podle § 94k písm. a) až d) a dotčeným orgánům jednotlivě; účastníky podle § 27 odst. 1 správního řádu jsou vždy účastníci podle § 94k písm. a), c) a d). U stavebních záměrů zasahujících do území několika obcí se v řízení s velkým počtem účastníků oznámení o zahájení řízení a další úkony v řízení doručují vždy veřejnou vyhláškou podle § 25 odst. 3 správního řádu; jednotlivě se doručuje dotčeným orgánům a účastníkům řízení podle § 94k písm. a) až d). Účastníci řízení podle § 94k písm. e) se v oznámení o zahájení řízení a v dalších úkonech v řízení doručovaných veřejnou vyhláškou identifikují označením pozemků a staveb evidovaných v katastru nemovitostí dotčených vlivem stavebního záměru.

Mgr. Petr Kotlovský
vedoucí Odboru výstavby



Toto rozhodnutí musí být vyvěšeno po dobu 15 dnů. Patnáctým dnem po vyvěšení se považuje písemnost za doručenou (vznikají právní účinky spojené s doručením písemnosti).

Písemnost bude současně zveřejněna způsobem umožňujícím dálkový přístup (www.trutnov.cz).

1) Vyvěšeno na úřední desce dne: Bude sejmuta dne:

Sejmuta dne:

Razítko, podpis orgánu, který potvrzuje vyvěšení a sejmutí oznámení.

2) Zveřejněno na elektronické úřední desce dne:

Razítko, podpis orgánu, který potvrzuje zveřejnění písemnosti na elektronické úřední desce.

Příloha
Koordinační situace

Obdržel (dodejky)

Město Trutnov, zastoupené Ing. Davidem Jelínkem, vedoucím Odboru rozvoje města, Slovanské náměstí č.p. 165, Vnitřní Město, 541 01 Trutnov 1

dotčené správní úřady

Ministerstvo obrany ČR, Sekce majetková, odbor ochrany územních zájmů a státního odborného dozoru, IDDS: hjyaavk

Městský úřad Trutnov, Odbor životního prostředí, Slovanské náměstí č.p. 165, Vnitřní Město, 541 01 Trutnov 1

Městský úřad Trutnov, Odbor rozvoje města, oddělení územního plánování, Slovanské náměstí č.p. 165, Vnitřní Město, 541 01 Trutnov 1

Městský úřad Trutnov, Odbor výstavby, oddělení silničního hospodářství a dopravy, Slovanské náměstí č.p. 165, Vnitřní Město, 541 01 Trutnov 1

Krajská hygienická stanice Královéhradeckého kraje se sídlem v Hradci Králové, územní pracoviště Trutnov a Jičín, IDDS: dm5ai4r

hlavní účastníci (dodejky)

Město Trutnov, zastoupené Ing. Klárou Bednářovou, vedoucí Odboru majetku města, Slovanské náměstí č.p. 165, Vnitřní Město, 541 01 Trutnov 1

Kaufland Česká republika v.o.s., IDDS: 8hvyjy8

ČEZ Distribuce, a. s., IDDS: v95uqfy

Telco Pro Services, a. s., IDDS: id6pgkc

GasNet Služby, s.r.o., IDDS: jnnyjs6

CETIN a.s., IDDS: qa7425t

Vodovody a kanalizace Trutnov, a.s., IDDS: 9vus9ea

ČEZ Teplárenská, a.s., IDDS: 943dk9e

Elektro Lelek s.r.o., IDDS: 26k2v9c

HD internet s.r.o., IDDS: izfc5e7

účastníci (veřejnou vyhláškou)

Osoby s vlastnickými nebo jinými věcnými právy k sousedním pozemkům:

st. p. 1081, 1082, 1084, 1087, 1088, 1095, 1097, 1098, 1099, 1100, 1101, 1102, 1103, 1104, 1105, 1248, 1419, parc. č. 1815/2, 1823/16, 1964/4, 2039, 2040, 2041/3, 2042, 2043/1, 2044, 2045, 2046, 2047/1, 2050/1, 2050/2, 2050/3, 2052, 2053/3, 2053/4, 2054, 2055, 2056, 2063, 2068/1, 2068/2, 2068/3, 2068/4, 2068/7, 2068/10, 2068/11, 2068/12, 2068/13, 2068/14, 2068/15, 2069, 2070, 2071, 2073/1, 2073/4, 2073/5, 2073/6, 2074/2, 2074/3, 2074/5, 2074/6, 2074/7, 2074/8, 2075, 2080/2, 2081/1, 2081/2, 2081/3, 2081/6, 2081/7, 2081/10, 2081/11, 2081/12, 2084/1, 2084/2, 2085, 2086/2, 2086/3, 2088/2, 2088/3, 2096, 2099, 2100, 2109, 2111/1, 2111/2, 2115/1, 2115/2, 2116/6, 2119/2, 2119/3, 2176/1, 2176/2, 2184, 2288 v katastrálním území Horní Staré Město

Osoby s vlastnickými nebo jinými věcnými právy k sousedním stavbám:

Trutnov, Horní Staré Město č.p. 529, č.p. 527, č.p. 528, č.p. 524, č.p. 523, č.p. 520, č.p. 521, č.p. 522, č.p. 519, č.p. 518, č.p. 517, č.p. 516, č.p. 515, č.p. 514, č.p. 513 a č.p. 647

Osoby podle zvláštních právních předpisů:

Biokontakt z.s., Kartouzská 227, 612 00 Brno



Městský úřad Trutnov

Odbor výstavby
obecní stavební úřad

Číslo jednací: MUTN 16619/2025
Spisová zn.: 2024/11823/V/KOP

Doručení:
Dle rozdělovníku

Vyřizuje: Mgr. Petr Kotlovský
Telefon: 499 803 365
E mail: kotlovsky@trutnov.cz

Datum: 27.01.2025

SDĚLENÍ

Městský úřad Trutnov, Odbor výstavby, jako příslušný správní orgán Vám sděluje, že rozhodnutí č.j. MUTN 142407/2024 ze dne 09.12.2024

nabylo právní moci

ve smyslu ustanovení § 73 odst. 1 zákona č. 500/2004 Sb., správní řád, ve znění pozdějších předpisů
dne 21.01.2025 a je vykonatelné.

MĚSTSKÝ ÚŘAD
TRUTNOV
139

Mgr. Petr Kotlovský
vedoucí Odboru výstavby

Příloha
Ověřená projektová dokumentace
Štítek stavba povolena

Obdrží (dodejky)
Město Trutnov, zastoupené Ing. Davidem Jelínkem, vedoucím Odboru rozvoje města, Slovanské náměstí
č.p. 165, Vnitřní Město, 541 01 Trutnov 1