

Část Praha - Horní Počernice
Úřad městské části
Městské oddělení
Lipizová 193 21 Praha 9 - Horní Počernice
Tel.: 271 071 690-2

SMLOUVA O SPOLUPRÁCI

níže uvedeného dne, měsíce a roku, mezi následujícími účastníky:

Big Box Horní Počernice s.r.o.

se sídlem Malé náměstí 144/1, Staré Město, 110 00 Praha 1

IČ: 276 03 482

DIČ: CZ27603482

zapsaná v obchodním rejstříku vedeném Městským soudem v Praze

spisová značka C 118253

zastoupená Petrem Hobzou a Williamem Bucknellem, na základě plné moci

(dále jen „**Big Box**“)

a

Městská část Praha 20 – Úřad městské části

Jívanská 647/10, 193 00 Praha 9 – Horní Počernice

IČ: 00240192

DIČ: CZ 00240192

zastoupená Mgr. Petrem Měšťanem, starostou

(dále jen „**Horní Počernice**“)

byla uzavřena tato smlouva o spolupráci:

Článek 1

Předmět smlouvy

1. Smluvní strany mají zájem na zřízení přechodu pro chodce v ulici Ve Žlábku, Praha 9 – Horní Počernice tak, jak je popsán v Dokumentaci pro stanovení trvalého dopravního značení, viz Příloha č. 1, (dále jen „**Přechod pro chodce**“).
2. Smluvní strany prohlašují, že s výše uvedenou dokumentací souhlasí a budou podle ní přiměřeně pokračovat v realizaci Přechodu pro chodce.

Článek 2

Náklady



1. Smluvní strany se dohodly, že náklady za Přechod pro chodce jsou ve výši **117.543 Kč** s DPH dle položkového rozpočtu specifikovaného v Příloze č. 2.
2. Náklady budou uhrazeny smluvními stranami napůl, tedy každá strana uhradí 50 %. Jednotlivé náklady bude ve 100 % výši hradit nejprve Big Box, který pak na 50 % nákladů vystaví fakturu Horním Počernicím k poslednímu pracovnímu dni měsíce, kdy dojde k dokončení Přechodu pro chodce a jeho předání k užívání, s DUZP (datumem uskutečnění zdanitelného plnění) shodným se dnem vystavení a splatností 30 dnů od vystavení.

Strany se dohodly, že Big Box bude náklady účtovat s DPH, nikoliv v režimu přenesení daňové povinnosti.

Článek 3

Závěrečná ustanovení

1. Veškeré změny a doplňky této smlouvy lze činit pouze formou písemných, číslovaných dodatků, jakákoliv jiná změna smlouvy je neplatná.
2. Tato smlouva je vyhotovena ve dvou stejnopisech, z nichž každý má platnost originálu a každá smluvní strana obdrží jeden. Smlouva je závazná i pro právní nástupce stran.
3. Tato smlouva vstupuje v platnost a účinnost dnem jejího podpisu.
4. Tato smlouva se uzavírá na dobu realizace a úhrady za Přechod pro chodce tak, aby byl splněn účel této smlouvy.
5. Smluvní strany shodně prohlašují, že si tuto smlouvu před jejím podpisem bedlivě přečetly, že byla uzavřena po vzájemném projednání, podle jejich pravé a svobodné vůle, vážně a srozumitelně, nikoliv v tísní a za nápadně nevýhodných podmínek.

  

Zřízení přechodu pro chodce v ulici Ve Žlábku

Dokumentace pro stanovení trvalého dopravního značení



Září 2023



OBSAH

1	Identifikační údaje projektu	3
2	Úvod	4
3	Popis stávajícího stavu	4
4	Navržené řešení	5
5	Odhad finančních nákladů	5
6	Závěr	6
7	Přílohy	6



1 IDENTIFIKAČNÍ ÚDAJE PROJEKTU

Název: **Zřízení přechodu pro chodce v ulici Ve Žlábku**

Objednatel: **Big Box Horní Počernice s.r.o.**
Malé náměstí 144/1
110 00 Praha 1

Dodavatel: **NDCON s. r. o.**
Zlatnická 10/1582
110 00, Praha 1
Tel.: +420 251 019 231
ndcon@ndcon.cz

Řešitel: Ing. Jan Gallia, autorizovaný inženýr v oboru dopravní stavby ČKAIT 0014337



2 Úvod

Cílem této dokumentace je navržení nového přechodu pro chodce přes ulici Ve Žlíbku u autobusové zastávky Xaverov. Požadavek na řešení byl, že návrh musí obsahovat pouze nestavební opatření.

3 POPIS STÁVAJÍCÍHO STAVU

Ulice Ve Žlíbku je obousměrnou místní sběrnou komunikací. Šírka jízdního pásu je cca 5,4 m. Na něj navazují po obou stranách 0,5 m široké zpevněné krajnice. Dovolená rychlost v řešeném úseku je 50 km/h.

Stávající autobusové zastávky Xaverov jsou umístěny v zálivu. Přechod bude umístěn v prostoru mezi zálivy. Na východní straně u areálu Big Boxu se nachází asfaltová plocha.



Obrázek 1 Pohled na místo budoucího přechodu ve směru do Horních Počernic



Obrázek 2 Pohled na místo, kde má být od zastávky zpevněná plocha směrem k přechodu

4 NAVRŽENÉ ŘEŠENÍ

Přechod pro chodce bude umístěn mezi oběma zastávkovými zálivy. Na západní straně ulice bude mezi přechodem a zastávkou zřízena zpevněná plocha tvořená ze 3 silničních betonových panelů 200x100x15 cm, jednoho panelu rozměru 300x100x15 cm a dále z betonových silničních obrubníků 100x25x10 cm položených naležato. Betonové prvky budou položeny tak, aby stranou k vozovce byly v úrovni asfaltu. Mezera mezi zpevněním a sloupem VO bude vyplněna štěrkem. Zeleň zasahující do průchozího profilu bude prořezána. Na druhé straně vozovky bude přechod ústít do rozsáhlé asfaltové plochy. Čekací plocha přechodu bude vymezena a ochráněna pomocí betonových svodidel typu city bloc výšky 0,5 m. Svodidla budou tvořit výjezdový klín zastávkového zálivu. Jeden kus bude umístěn i z druhé strany přechodu. Od zastávky musí být zachován průchod min. 1,5 m po zpevněné ploše. Podél vozovky bude na obou stranách zřízen nalepovací varovný pás.

Přechod pro chodce bude vyznačen pomocí VDZ č. V7a v šířce 4,0 m. Délka přechodu bude 6,35 m. Dále bude pro zvýšení bezpečnosti přechod vyznačen SDZ č. IP6 s retroreflexním žlutým zvýrazněním a současně 100 m před přechodem v obou směrech budou umístěny SDZ č. A11 upozorňující na přechod.

5 ODHAD FINANČNÍCH NÁKLADŮ

Výkaz výměr		
Materiál	Množství	Měrná jednotka
silniční panel 200x100x15 cm	3	kus
silniční panel 300x100x15 cm	1	kus
betonový obrubník 100x25x10 cm	10	kus
betonové svodidlo typu citi bloc krajní díl dl. 2 m, v. 0,5	2	kus
betonové svodidlo typu city bloc průběžný díl dl. 2 m, v. 0,5	1	kus
betonové svodidlo typu city bloc průběžný díl dl. 1 m, v. 0,5	2	kus
nalepovací varovný pás	4	m ²

Náklady na realizaci výše popsaného opatření odhadují zpracovatelé dokumentace na cca 50 tisíc Kč bez DPH. Odhad byl proveden na základě údajů skutečných výměr podle ceníku prací dle cenové soustavy ÚRS 2023.02.


6 ZÁVĚR

Navržené řešení bude mít zásadní vliv na zvýšení bezpečnosti chodců přecházejících ulici vozovku od autobusové zastávky ke vstupu do areálu a opačně.

Optimální bude co nejdříve realizovat toto dočasné opatření a začít připravovat projektovou dokumentaci na stavební úpravu ploch přilehlých k přechodu pro chodce.

7 PŘÍLOHY

1. Situace	1x A3
2. Rozhledové poměry	1x A3

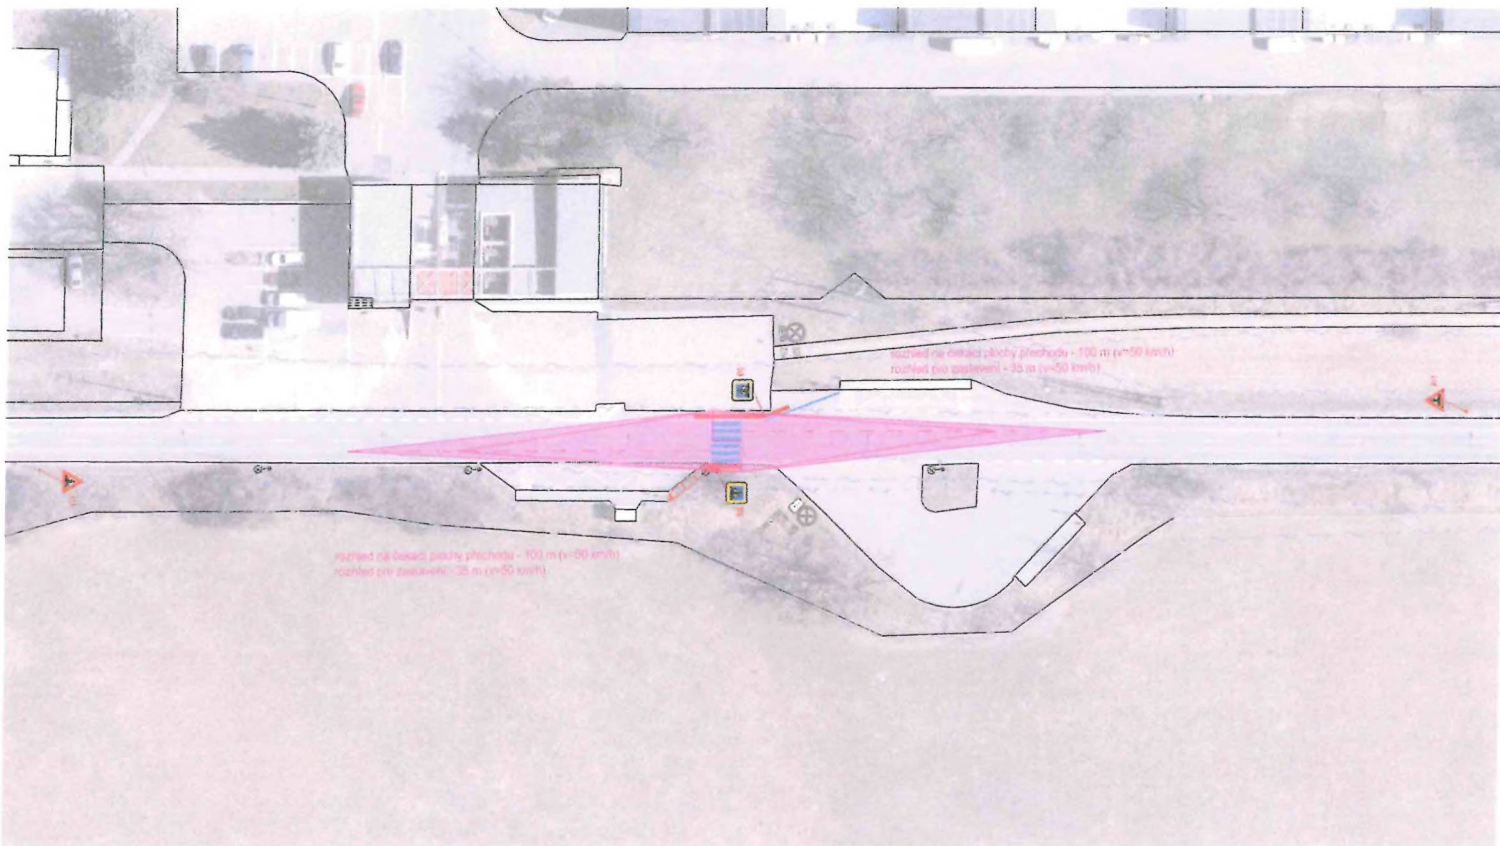

LEGENDA:

STÁVAJÍCÍ STAV

- HRANY
- LAMPA
- SVISLÉ DOPRAVNÍ ZNAČENÍ
- STÁVAJÍCÍ SÍTĚ TECHNICKÉ INFRASTRUKTURY
- PODZEMNÍ NN
- NADZEMNÍ VN
- NADZEMNÍ SDĚLOVACÍ KABEL
- PODZEMNÍ VODOVOD

NAVRHOVANÝ STAV

- NOVÉ HRANY
- SVISLÉ DOPRAVNÍ ZNAČENÍ
- VODOROVNÉ DOPRAVNÍ ZNAČENÍ
- HMATNÉ PRVKY PRO NEVIDOMÉ A SLABOZRACÉ
- ZHOTOVENO NALEPOVACÍMI PÁSY BÍLÉ BARVY



ENDCON NDCON s.r.o. Zlatnická 10/1562, 110 00 Praha 1, Česká republika, tel.: +420 251 019 231, IČ: 64939511, DIČ: C264939511			
Investor:	Big Box Horní Počernice s.r.o., Malé náměstí 144/1, 110 00 Praha 1	Datum:	09/2023
		Měřítko:	1:250
Název akce:	Zřízení přechodu pro chodce v ulici Ve Žitbku	Č. záznamu:	458/23
Název přílohy:	Rozhledové poměry	Formát:	A3
		Č. přílohy:	2.

POLOŽKOVÝ ROZPOČET

Rozpočet	02	STAVEBNÍ PRÁCE 1	JKSO	
Objekt	Název objektu		SKP	
01	ÚPRAVA KOMUNIKACE		Měrná jednotka	
Stavba	Název stavby		Počet jednotek	0
2024 028	BIG BOX PŘECHOD		Náklady na m.j.	0
Projektant			Typ rozpočtu	
Zpracovatel projektu	0			
Objednatel				
Dodavatel			Zakázkové číslo	
Rozpočtoval			Počet listů	

ROZPOČTOVÉ NÁKLADY				
Základní rozpočtové náklady			Ostatní rozpočtové náklady	
	HSV celkem	92 517	Ztižené výrobní podmínky	0
Z	PSV celkem	0	Oborová přírážka	0
R	M práce celkem	0	Přesun stavebních kapacit	1 850
N	M dodávky celkem	0	Mimostaveništní doprava	925
	ZRN celkem	92 517	Zařízení staveniště	1 850
			Provoz investora	0
	HZS	0	Kompletační činnost (IČD)	0
	ZRN+HZS	92 517	Ostatní náklady neuvedené	0
	ZRN+ost.náklady+HZS	97 143	Ostatní náklady celkem	4 626

Vypracoval		Za zhotovitele	Za objednatele
Jméno :		Jméno :	Jméno :
Datum :		Datum :	Datum :
Podpis :		Podpis:	Podpis:
Základ pro DPH 21,0 %			97 143 Kč
DPH 21,0 %			20 400 Kč
Základ pro DPH 0,0 %			0 Kč
DPH 0,0 %			0 Kč
CENA ZA OBJEKT CELKEM			117 543 Kč

Poznámka :

Stavba :	2024 028 BIG BOX PŘECHOD	Rozpočet : 02
Objekt :	01 ÚPRAVA KOMUNIKACE	STAVEBNÍ PRÁCE 1

REKAPITULACE STAVEBNÍCH DÍLŮ

Stavební díl	HSV	PSV	Dodávka	Montáž	HZS
1 Zemní práce	9 531	0	0	0	0
2 Základy a zvláštní zakládání	5 505	0	0	0	0
5 Komunikace	63 435	0	0	0	0
91 Doplňující práce na komunikaci	9 800	0	0	0	0
99 Staveništní přesun hmot	4 246	0	0	0	0
CELKEM OBJEKT	92 517	0	0	0	0

VEDLEJŠÍ ROZPOČTOVÉ NÁKLADY

Název VRN	Kč	%	Základna	Kč
Ztížené výrobní podmínky	0	0,0	92 517	0
Oborová přírážka	0	0,0	92 517	0
Přesun stavebních kapacit	0	2,0	92 517	1 850
Mimostaveništní doprava	0	1,0	92 517	925
Zařízení staveniště	0	2,0	92 517	1 850
Provoz investora	0	0,0	92 517	0
Kompletační činnost (IČD)	0	0,0	92 517	0
Rezerva rozpočtu	0	0,0	92 517	0
CELKEM VRN				4 626

Položkový rozpočet

Stavba :	2024 028 BIG BOX PŘECHOD	Rozpočet: 02
Objekt :	01 ÚPRAVA KOMUNIKACE	STAVEBNÍ PRÁCE 1

P.č.	Číslo položky	Název položky	MJ	množství	cena / MJ	celkem (Kč)
Díl: 1		Zemní práce				
1	131301101R00	Hloubení nezapažených jam v hor.4 do 100 m3 6,5*1,2*0,45 3,5*1,2*0,45	m3	5,40 3,51 1,89	790,00	4 266,00
2	162701105R00	Vodorovné přemístění výkopku z hor.1-4 do 10000 m 6,5*1,2*0,45 3,5*1,2*0,45	m3	5,40 3,51 1,89	245,00	1 323,00
3	167101102R00	Nakládání výkopku z hor.1-4 v množství nad 100 m3 PŘEKLÁDÁNÍ 6,5*1,2*0,45 3,5*1,2*0,45	m3	5,40 3,51 1,89	75,00	405,00
4	171201201R00	Uložení sypaniny na skládku 6,5*1,2*0,45 3,5*1,2*0,45	m3	5,40 3,51 1,89	655,00	3 537,00
	Celkem za	1 Zemní práce				9 531,00
Díl: 2		Základy a zvláštní zakládání				
5	273321311R00	Železobeton základových desek C 16/20	m3	0,75	6 500,00	4 875,00
6	273356021R00	Bednění základových desek,plochy rovinné, zřízení	m2	2,00	238,00	476,00
7	273356022R00	Bednění základových desek,plochy rovinné,odbednění	m2	2,00	76,80	153,60
	Celkem za	2 Základy a zvláštní zakládání				5 504,60
Díl: 5		Komunikace				
8	564762111R00	Podklad z kam.drceného 32-63 s výplň.kamen. 25 cm 6,5*1,2 3,5*1,2	m2	12,00 7,80 4,20	550,00	6 600,00
9	564871111R00	Podklad ze šterkodrti po zhutnění tloušťky 8 cm 6,5*1,2 3,5*1,2	m2	12,00 7,80 4,20	450,00	5 400,00
10	584121111R00	Osazení silničních panelů,lože z kameniva tl. 4 cm 2*1*3 3*1*1	m2	9,00 6,00 3,00	295,00	2 655,00
11	59245030	CITY BLOCK DODÁVKA A MONTÁŽ	KOMPL	1,00	21 300,00	21 300,00
12	POL.P.C	HUTNĚNÍ	KOMPL	1,00	1 600,00	1 600,00
13	POL.P.C	PANEL 3000/1000/150	KS	1,00	3 660,00	3 660,00
14	POL.P.C	PANEL 2000/1000/150	KS	3,00	2 740,00	8 220,00
15	POL.P.C.	DOPRAVA PANELŮ A CITY BLOKŮ	KOMPL	1,00	14 000,00	14 000,00
	Celkem za	5 Komunikace				63 435,00
Díl: 91		Doplňující práce na komunikaci				
16	917832111R00	Osazení stojat. obrub. bet. vč opěry,lože z C12/15	m	10,00	630,00	6 300,00
17	59217450	Obrubník silniční ABO 100/15/25	kus	10,00	350,00	3 500,00
	Celkem za	91 Doplnující práce na komunikaci				9 800,00
Díl: 99		Staveništní přesun hmot				
18	998226011R00	Přesun hmot, pozemní komunikace, kryt montovaný	t	9,44	450,00	4 246,28
	Celkem za	99 Staveništní přesun hmot				4 246,28