

Vyplní zadavatel a odešle zhotoviteli:

**Požadavek na zajištění operativní činnosti, údržby, opravy
a servisu objektů ve správě OŘ Ostrava**

číslo

099-2024-25

Kategorie požadavku:

Operativní činnost

Údržba

Oprava

Servis

X

Kategorie objektu :

A

B

C

X

Zakázky:

E214H4S20M1Y

Škodní událost ANO/NE

NE

Název objektu:

Inventurní číslo, číslo SAP:

Prosenice - měnárna TNS

IC5000206086

Popis zjištěné závady

GPS souřadnice

49.5019214N, 17.4943922E

Prosenice TNS

Dodávka bude obsahovat vybudování a přepojení rozvodů vody na nový zdroj. Studna bude kopaná s o průměrem 1 metr. Zhlaví studny bude upraveno ve smyslu ČSN 75 5115 – Jímání podzemní vody. Horní hrana studny bude vyvedena 0,5 metrů nad terén. Studna bude zakryta děleným kruhovým poklopem. Potrubí ze studny bude z PE potrubí přijatelné dimenze, bude vedeno v samostatné trase do budovy měnárny zde osazeno domácí vodárnou, ve studni bude osazen na potrubí sací koš se zpětnou klapkou. Součástí dodávky bude geodetické zaměření vlastní studny, zaměření trasy potrubí včetně rozboru vody.

Prosím o zpracování položkového prováděcího rozpočtu.

Termín ukončení prací: červenec 2025

Příloha:

stavební povolení

Vzdálenost v KM

30

Požadavek zpracoval:

datum:

podpis

	30.04.2025	
--	------------	--

Požadavek schválil:

podpis:

datum:

--	--	--

Požadavek odeslal zhotoviteli:

datum a čas:

telefon, email, jiný způsob:

	30.04.2025	
--	------------	--

vyplní zhotovitel a zašle obratem informaci zpět zadavateli

Požadavek přijal :

datum a čas:

-	30.04.2025 v 13:04
---	--------------------

Kontaktní osoba pro zajištění opravy

tel., email:

-	
---	--

Termín dodání cenové nabídky objednateli:

Dodání nabídky

01.05.2025	30.04.2025
------------	------------

Návrh termínu na zahájení a ukončení prací /je-li možné stanovit/

Termíny budou dle TZ uvedeny v cenové nabídce

--	--

NABÍDKOVÝ LIST

Číslo zakázky	099/2024-25		
Název majetku	Prosenice TNS - vodovodní přípojka pro měřírnu	inventární číslo	IC5000206086
zahájení prací	01.06.2025	ukončení prací	30.07.2025

popis prací

Požadavek - Prosenice TNS.

Dodávka bude obsahovat vybudování a přepojení rozvodů vody na nový zdroj. Studna bude kopaná s o průměrem 1 metr. Zhlaví studny bude upraveno ve smyslu ČSN 75 5115 – Jímání podzemní vody. Horní hrana studny bude vyvedena 0,5 metrů nad terén. Studna bude zakryta děleným kruhovým poklopem. Potrubí ze studny bude z PE potrubí přijatelné dimenze, bude vedeno v samostatné trase do budovy měřírny zde osazeno domácí vodárnou, ve studni bude osazen na potrubí sací koš se zpětnou klapkou. Součástí dodávky bude geodetické zaměření vlastní studny, zaměření trasy potrubí včetně rozboru vody.

Prosím o zpracování položkového prováděcího rozpočtu.

Termín ukončení prací: červenec 2025

Příloha:
stavební povolení

SOUPIS PRACÍ A VÝKONŮ

Označení položky	NÁZEV POLOŽKY	MJ	cena za MJ	počet MJ
	Základní rozpočtové náklady			
	studna, rozvod vody			
	elektro			
	PD položkový rozpočet - příloha			
	SOUČET ZRN			
	Vedlejší rozpočtové náklady			
	VRN			
	viz položkový rozpočet - příloha			
	SOUČET VRN			
	SOUČET ZRN + VRN			
	PŘÍRÁŽKA/ZVÝHODNĚNÍ			30

Cena za zakázku celkem

za zhotovitele vyhotovil

za objednatele převzal

dne

dne

30.04.2025
podpis

podpis

razítko

razítko

REKAPITULACE STAVBY

Kód: 099
Stavba: 099 Prosenice - měnírna TNS

KSO:		CC-CZ:	
Místo:		Datum:	
Zadavatel:		IČ:	
		DIČ:	
Zhotovitel:		IČ:	
		DIČ:	
Projektant:		IČ:	
		DIČ:	
Zpracovatel:		IČ:	
		DIČ:	
Poznámka:			

Cena bez DPH			
	Sazba daně	Základ daně	Výše daně
DPH základní	21,00%		
snížená	12,00%	0,00	

Cena s DPH	v	CZK
------------	---	-----

Projektant	Zpracovatel
------------	-------------

Datum a podpis:	Razítko	Datum a podpis:	Razítko
-----------------	---------	-----------------	---------

Objednavatel	Zhotovitel
--------------	------------

Datum a podpis:	Razítko	Datum a podpis:	Razítko
-----------------	---------	-----------------	---------

REKAPITULACE OBJEKTŮ STAVBY A SOUPISŮ PRACÍ

Kód: 099

Stavba: 099 Prosenice - měnírna TNS

Místo: Datum:

Zadavatel: Projektant:

Zhotovitel: Zpracovatel:

Kód	Popis	Cena bez DPH [CZK]	Cena s DPH [CZK]
-----	-------	--------------------	------------------

Náklady z rozpočtů

- 01studna, rozvody vody
- 02elektro
- 03VRN

SOUPIS PRACÍ

Stavba:

099 Prosenice - měnírna TNS

Objekt:

01 - studna, rozvody vody

Místo:

Datum:

Zadavatel:

Projektant:

Zhotovitel:

Zpracovatel:

PČ	Typ	Kód	Popis	MJ	Množství	J.cena [CZK]	Cena celkem [CZK]
----	-----	-----	-------	----	----------	--------------	-------------------

Náklady soupisu celkem

D		HSV	Práce a dodávky HSV				
D		1	Zemní práce				
1	K	115101222	Čerpání vody na dopravní výšku přes 10 do 25 m průměrný přítok přes 500 do 1 000 l/min	hod	42,500		
2	K	115101302	Pohotovost čerpací soupravy pro dopravní výšku do 10 m přítok přes 500 do 1 000 l/min	den	5,000		
3	K	119001423	Dočasné zajištění kabelů a kabelových tratí z více než 6 volně ložených kabelů	m	4,000		
4	K	132154202	Hloubení zapažených rýh š do 2000 mm v hornině třídy těžitelnosti I skupiny 1 a 2 objem do 50 m3	m3	27,000		
VV			20*1,35*1		27,000		
VV			Součet		27,000		
5	K	134702401	Vykopávky do 4 m2 pro studny spouštěné v hornině tř. 1 - 4 mimo kašovitě a tekoucí hl do 10 m	m3	13,267		
VV			"pro studnu 11 m"1,3*1,3*3,14/4*10		13,267		
VV			Součet		13,267		
6	K	134702409	Příplatek k vykopávkám studny spouštěné do 4 m2 hor. tř. 1 - 4 mimo tekoucí ZKD 10 m hl přes 10 m	m3	1,327		
VV			13,267*0,1		1,327		
VV			Součet		1,327		
7	K	151201201	Zřízení zátažného pažení stěn výkopu hl do 4 m	m2	5,526		
VV			"pažení pro těsnění studny"2,2*2*3,14/2,5		5,526		
VV			Součet		5,526		
8	K	151201211	Odstranění pažení stěn zátažného hl do 4 m	m2	5,526		
9	K	151811131	Osazení pažicího boxu hl výkopu do 4 m š do 1,2 m	m2	54,000		
VV			"Z programu pro rýhu"54		54,000		
VV			Součet		54,000		
10	K	151811231	Odstranění pažicího boxu hl výkopu do 4 m š do 1,2 m	m2	54,000		
11	K	162251102	Vodorovné přemístění přes 20 do 50 m výkopku/sypaniny z horniny třídy těžitelnosti I skupiny 1 až 3	m3	61,899		
VV			"odvoz +dovoz zpětný zásyp"27+13,267+21,632		61,899		
VV			Součet		61,899		
12	K	167151101	Nakládání výkopku z hornin třídy těžitelnosti I skupiny 1 až 3 do 100 m3	m3	21,632		
VV			"Zpětný zásyp"21,632		21,632		
VV			Součet		21,632		
13	K	171251101	Uložení sypaniny do násypů nezhuťných strojně	m3	18,635		
VV			"Přebytečná zemina"27-21,632+13,267		18,635		
VV			Součet		18,635		
14	K	174101101	Zásyp jam, šachet rýh nebo kolem objektů sypaninou se zhuťněním	m3	17,346		
VV			"Zpětný zásyp=výkop-vytlačená kubatura" 27-7,753-2,215		17,032		
VV			"kalník studny"1*1*3,14/4*0,4		0,314		
VV			Součet		17,346		
15	M	58333688	kamenivo těžené hrubé frakce 32/63	t	0,628		
VV			"kalník ve studni"0,314*2		0,628		
VV			Součet		0,628		
16	K	711194104	Provedení izolace granulovaným bentonitem	m3	6,594		
17	M	56284514	granulát bentonitový 0,5 - 2 mm	t	11,869		
VV			6,594*1,8		11,869		
VV			Součet		11,869		
18	K	175151101	Obsypání potrubí strojně sypaninou bez prohození, uloženou do 3 m	m3	7,753		
VV			"pro potrubí DN 25"1*0,35*22,15		7,753		
VV			Součet		7,753		

PČ	Typ	Kód	Popis	MJ	Množství
19	M	58331200	šterkopísek netříděný	t	15,506
	VV		7,753 * 2		15,506
	VV		Součet		15,506
20	K	162751117	Vodorovné přemístění přes 9 000 do 10000 m výkopku/sypaniny z horniny třídy těžitelnosti I skupiny 1 až 3	m3	5,000
21	K	162751119	Příplatek k vodorovnému přemístění výkopku/sypaniny z horniny třídy těžitelnosti I skupiny 1 až 3 ZKD 1000 m přes 10000 m	m3	5,000
22	K	167151101	Nakládání výkopku z hornin třídy těžitelnosti I skupiny 1 až 3 do 100 m3	m3	5,000
23	K	171251201	Uložení sypaniny na skládky nebo meziskládky	m3	5,000
24	K	171201221	Poplatek za uložení na skládce (skládkovné) zeminy a kamení kód odpadu 17 05 04	t	9,000
	VV		5*1,8		9,000
25	K	181151113	Úprava zrnitosti zeminy tl vrstvy 150 do 200 mm v hornině třídy těžitelnosti I a II skupiny 1 až 4 pl do 500 m2 strojně	m2	90,900
26	K	181351003	Rozprostření zeminy tl vrstvy do 200 mm pl do 100 m2 v rovině nebo ve svahu do 1:5 strojně	m2	90,900
	VV		(18,635-5)/0,15		90,900
27	K	181411131	Založení parkového trávníku výsevem pl do 1000 m2 v rovině a ve svahu do 1:5	m2	90,900
28	M	00572472	osivo směs travní krajinná-rovinná	kg	3,341
	VV		90,9*0,035*1,05		3,341
D 4 Vodorovné konstrukce					
29	K	451573111	Lože pod potrubí otevřený výkop ze šterkopísku	m3	2,215
	VV		1*0,1*22,15		2,215
	VV		Součet		2,215
D 5 Komunikace pozemní					
30	K	597761111	okolí studny dlážděný do lože z betonu tl 100 mm z betonových desek	m2	6,845
	VV		"okolí studny"3,18*3,18*3,14/4-1,18*1,18*3,14/4		6,845
	VV		Součet		6,845
D 8 Trubní vedení					
31	K	871161211	Montáž potrubí z PE100 SDR 11 otevřený výkop svařovaných elektrotvarovkou D 32 x 3,0 mm	m	33,150
	VV		22,15+11		33,150
32	M	WVN.VP403033 W	Trubka dvouvrstvá PE 100 RC SafeTech RC voda SDR11 32x3.0 100m BC	m	36,000
33	K	877161112	Montáž elektrokolen 90° na vodovodním potrubí z PE trub d 32	kus	5,000
34	M	28653052	elektrokoleno 90° PE 100 D 32mm	kus	5,000
35	K	892233122	Proplach a dezinfekce vodovodního potrubí DN od 40 do 70	m	64,000
36	K	892241111	Tlaková zkouška vodou potrubí DN do 80	m	64,000
37	K	892372111	Zabezpečení konců potrubí DN do 300 při tlakových zkouškách vodou	kus	1,000
38	K	894411311	Osazení betonových nebo železobetonových dílců pro šachty skruží rovných	kus	12,000
39	M	59224104	skruž betonová studniční 100x100x9cm	kus	11,000
40	M	59224102	skruž betonová studniční 100x50x9cm	kus	1,000
41	K	894414211	Osazení betonových nebo železobetonových dílců pro šachty desek zákrytových	kus	1,000
42	M	59225782	deska betonová zákrytová na skruž půlená 130x7,5cm	kus	1,000
43	K	899721111	Signalizační vodič DN do 150 mm na potrubí	m	33,150
44	K	899722113	Krytí potrubí z plastů výstražnou fólií z PVC přes 25 do 34cm	m	33,150
D 9 Ostatní konstrukce a práce, bourání					
45	K	977151113	Jádrové vrtý diamantovými korunkami do stavebních materiálů D přes 40 do 50 mm	m	2,100
	VV		elektro		
	VV		2,1		2,100
46	K	977151114	Jádrové vrtý diamantovými korunkami do stavebních materiálů D přes 50 do 60 mm	m	2,100
	VV		2*0,8+1*0,5		2,100
D 997 Přesun sutě					
47	K	997013211	Vnitrostaveništní doprava suti a vybouraných hmot pro budovy v do 6 m ručně	t	0,022

PČ	Typ	Kód	Popis	MJ	Množství
48	K	997013219	Příplatek k vnitrostaveništní dopravě suti a vybouraných hmot za zvětšenou dopravu suti ZKD 10 m	t	0,110
VV			0,022*5 'Přepočtené koeficientem množství		0,110
49	K	997013501	Odvoz suti a vybouraných hmot na skládku nebo meziskládku do 1 km se složením	t	0,022
50	K	997013509	Příplatek k odvozu suti a vybouraných hmot na skládku ZKD 1 km přes 1 km	t	0,660
VV			0,022*30 'Přepočtené koeficientem množství		0,660
51	K	997013631	Poplatek za uložení na skládce (skládkovné) stavebního odpadu směsného kód odpadu 17 09 04	t	0,022
52	K	997221612	Nakládání vybouraných hmot na dopravní prostředky pro vodorovnou dopravu	t	0,022
D 998			Přesun hmot		
53	K	998276101	Přesun hmot pro trubní vedení z trub z plastických hmot otevřený výkop	t	28,518

D PSV Práce a dodávky PSV

D 722 Zdravotechnika - vnitřní vodovod

54	K	722131R	Příplatek za napojení na stávající potrubí	soubor	1,000
55	K	722174024.WVN	Potrubí vodovodní plastové PPR EKOPLASTIK S2.5 svar polyfúze PN 20 D 32x5,4 mm	m	42,000
56	K	727212203	Trubní ucpávka plastového potrubí bez izolace D 32 mm stěnou tl 150 mm protipožární montážní pěnou	kus	3,000
57	K	724149102	Montáž čerpadla vodovodního ponorného výkonu přes 56 do 108 l/min bez potrubí a příslušenství	kus	1,000
58	M	M01	ponorné čerpadlo s plovákem AC 60 PL	ks	1,000
59	K	722239104	Montáž armatur vodovodních se dvěma závity G 5/4"	kus	4,000
60	M	M02	zpětný ventil 5/4"	ks	2,000
61	M	M03	kulový kohout 5/4"	ks	2,000
62	K	734209115	Montáž armatury G 1	kus	12,000
63	M	M08	armatury mosaz do DN 25	ks	12,000
64	K	751572101	Uchycení potrubí kruhového pomocí objímky kotvené do betonu D do 100 mm	m	42,000
65	M	M12	ostatní pomocný materiál	soubor	1,000
66	K	998722311	Přesun hmot procentní pro vnitřní vodovod ruční v objektech v do 6 m	%	609,542
67	K	998722319	Příplatek k ručnímu k přesunu hmot procentnímu pro vnitřní vodovod za zvětšený přesun ZKD 50 m	%	609,542

D 724 Zdravotechnika - strojní vybavení

68	K	724211209.GRS	Domovní vodárna Grundfos JP4-47 PT-H/60 dopravní výška 42 m tlaková membránová nádoba 60 l s čerpacím ústrojím a sacím košem	soubor	1,000
69	K	724231127	Příslušenství domovních vodáren měřicí manometr s membránou	soubor	1,000
70	K	724232116	Domovní vodárna ovládací spínač tlakový se zapínacím tlakem 1 až 5 barů pro napětí 230 V	kus	1,000
71	K	998724311	Přesun hmot procentní pro strojní vybavení ruční v objektech v do 6 m	%	250,652
72	K	998724319	Příplatek k ručnímu přesunu hmot procentnímu pro strojní vybavení za zvětšený přesun ZKD 50 m	%	250,652

D M Práce a dodávky M

73	K	24236181R	Odběr vzorků a laboratorní rozbor vody	kpl.	1,000
74	K	249903011R	Čištění studny čerpadlem včetně desinfekce, a dohledu(3dny)	kpl.	1,000

SOUPIS PRACÍ

Stavba:

099 Prosenice - měřícírna TNS

Objekt:

02 - elektro

Místo:

Datum:

Zadavatel:

Projektant:

Zhotovitel:

Zpracovatel:

PČ	Typ	Kód	Popis	MJ	Množství
----	-----	-----	-------	----	----------

Náklady soupisu celkem

D		21-M	Elektromontáže		
1	M	Pol1	CYKY-O 3x2,5	m	40,000
2	M	Pol2	CYKY-J 3x2,5	m	65,000
3	M	Pol3	Trubka 20mm	m	20,000
4	M	Pol4	Jistič C16/3	ks	1,000
5	M	Pol5	Propojovací krabička	ks	3,000
6	M	Pol6	Kopoflex 40mm	m	30,000
7	K	Pol7	Připojení tlakového spínače	ks	1,000
8	K	Pol8	Připojení čerpadla ve studni	ks	1,000
9	K	Pol9	Napojení v rozvaděči elektro	kpl	1,000
10	M	Pol10	Pásek 30x4 FeZn	m	3,000
11	M	Pol11	Spojka pásek-pásek	ks	12,000
12	M	Pol12	Zástrík gumoasfaltem ve spreji	kpl	1,000
13	K	Pol13	Drobné výkopové práce	kpl	1,000
14	M	Pol14	Podružný materiál	soubor	1,000
15	K	Pol37	Koordinace s ostatními profesemi	kpl	1,000
16	K	Pol15	Manipulace, drobný úklid, likvidace odpadu	kpl	1,000

SOUPIS PRACÍ

Stavba: 099 Prosenice - měnírna TNS
Objekt: 03 - VRN

Místo: Datum:
Zadavatel: Projektant:
Zhotovitel: Zpracovatel:

PČ	Typ	Kód	Popis	MJ	Množství
----	-----	-----	-------	----	----------

Náklady soupisu celkem

D		HZS	Hodinové zúčtovací sazby		
1	K	HZS4231	Hodinová zúčtovací sazba technik - vyhotovení prováděcích rozpočtů	hod	8,000
2	K	HZS4232	Hodinová zúčtovací sazba technik odborný - místní šetření	hod	8,000

D		VRN	Vedlejší rozpočtové náklady		
3	K	020001000	Příprava staveniště	soubor	1,000
4	K	030001000	Zařízení staveniště	soubor	1,000
5	K	071002000	Provoz investora, třetích osob	dny	10,000
6	K	012103000	Geodetické práce před výstavbou	soubor	1,000
7	K	012303000	Geodetické práce po výstavbě - zaměření skutečného provedení	komple t	1,000
8	K	012303000-1	Geodetické práce po výstavbě - geometrický plán, digitální mapa	komple t	1,000
9	K	013254000	Dokumentace skutečného provedení stavby	komple t	1,000

HARMONOGRAM

Číslo zakázky	099/2024-25		
Název majetku	Prosenice TNS - vodovodní přípojka pro měnírnu	inventární číslo	IC5000206086
zahájení prací	viz. níže	ukončení prací	30.07.2025

popis prací

Požadavek - Prosenice TNS:

Ohlášení báňskému úřadu
Možnost provádění prací od Ohlášení
Přípravné práce
Vykopávky pro studnu
Zřízení pažení
Osazení studničních skruží
Výkopové práce_rýhy
Pokládka vodovodního potrubí
Pokládka napájecího kabelu
Geodetické zaměření
Zásyp rýhy
Montáž vnitřního vodovodu
Montáž armatur a zařízení do studny_čerpadlo
Montáž armatur a zařízení uvnitř budovy_domovní vodárna
Zkoušky potrubí
Propojení potrubí
Montáž silnoproudých el.
Připojení zařízení
Zkouška systému
Čištění vrtu
Odběr vzorků a laboratorní rozbor
Zakrytování studny
Zpevněná plocha v okolí studny
Rozprostření zeminy
Osetí travním semenem
Úklid pracoviště

termín

2. den po zaslání objednávky
28. den po zaslání objednávky
29. den po zaslání objednávky
33. den po zaslání objednávky
33. den po zaslání objednávky
33. den po zaslání objednávky
34. den po zaslání objednávky
35. den po zaslání objednávky
35. den po zaslání objednávky
36. den po zaslání objednávky
37. den po zaslání objednávky
38. den po zaslání objednávky
38. den po zaslání objednávky
39. den po zaslání objednávky
39. den po zaslání objednávky
39. den po zaslání objednávky
38. den po zaslání objednávky
38. den po zaslání objednávky
39. den po zaslání objednávky
39. den po zaslání objednávky
39. den po zaslání objednávky
42. den po zaslání objednávky
42. den po zaslání objednávky
43. den po zaslání objednávky
45. den po zaslání objednávky
45. den po zaslání objednávky
46. den po zaslání objednávky

Prosenice měnárna - k.ú. Proseničky, p.č. 996


Zadní díly

navrh pro umístění studny

ZÁJMOVÁ OBLAST

1:2 000

0 20 40 60 80 100 m

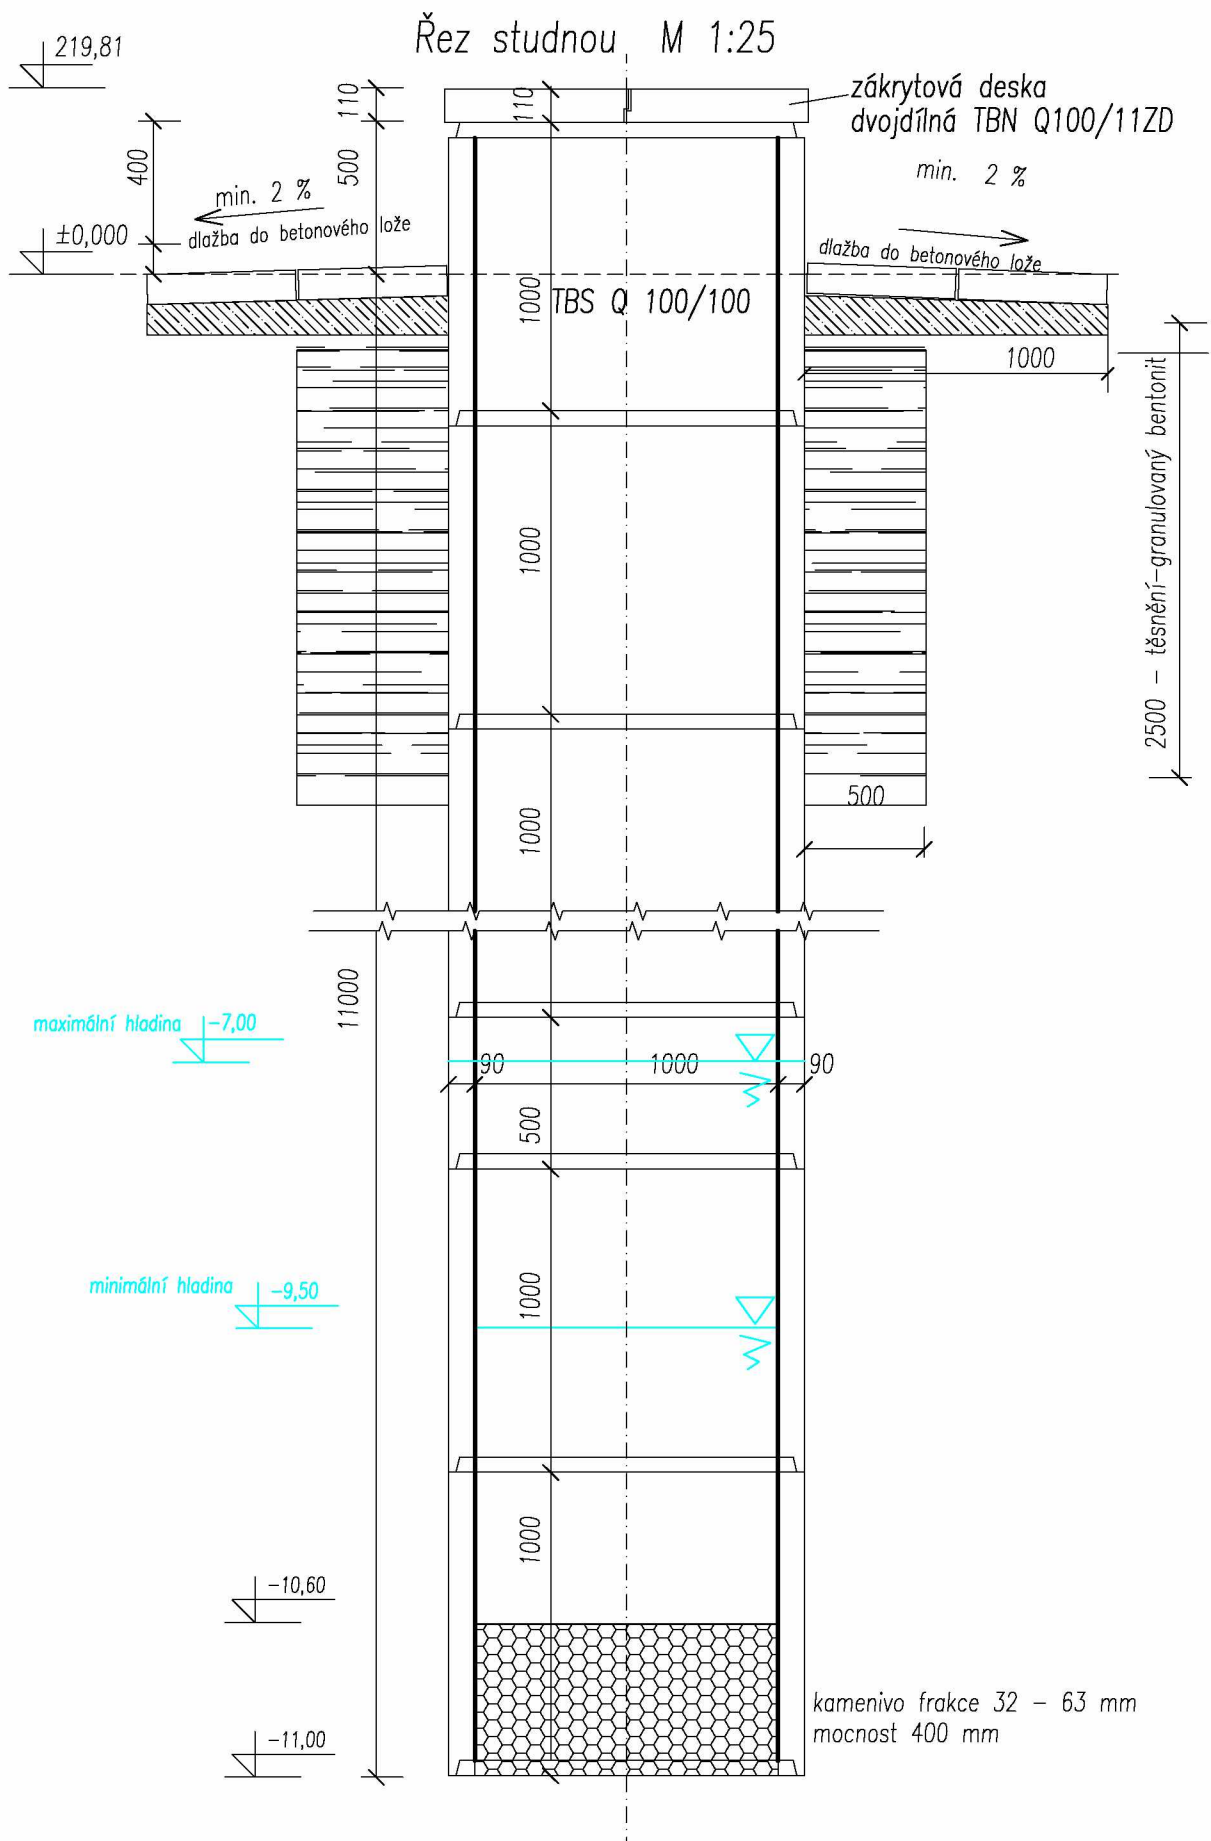

Správa železnic státní organizace
Oblastní ředitelství Ostrava

Muglinovská 1038/5
Ostrava 70 200

VÁŠ DOPIS ZNAČKY / ZE DNE

NAŠE ZNAČKA

VYŘIZUJE / LINKA

MÍSTO ODESLÁNÍ / DNE

Prosenice 8.2. 2024

Věc: Sdělení

Dovolujeme si Vás informovat, že ČEZ Distribuce, a. s. plánuje rekonstrukci rozvodny TR 110/22kV Prosenice.

V rámci této plánované rekonstrukce transformační stanice která, bude započata v polovině roku 2024 budou odpojeny všechny vodovodní přípojky, které jsou napojeny na vodovodní potrubí ČEZ Distribuce a.s. V současné době jste připojeni měnírnou Správy železnic Prosenice. Plánované odpojení je stanoveno na 30.6. 2025

V případě potřeby získání bližších informací nás kontaktujte.

S pozdravem

Technik správy stanic | oddělení Správa vvn a stanic Morava

ČEZ Distribuce, a. s.

Teplická 874/8, 405 02 Děčín IV-Podmokly | IČ: 247 29 035, DIČ: CZ247 29 035
tel. zákaznické služby: 840 840 840, tel poruchy: 840 850 860, fax 378 002 008
e-mail: cez@cez.cz, www.cez.cz | bank. spoj.: KB Praha 35-4544580267/0100
zapsán v obchodním rejstříku u rejstříkového soudu v Ústí nad Labem, oddíl B, vložka 2145
Zasílací adresa pro zákazníky: Guldenerova 2577/19, 303 03 Plzeň

Magistrát města Přerova
Odbor stavebního úřadu a životního prostředí
ODDĚLENÍ VODNÍHO HOSPODÁŘSTVÍ A ZEMĚDĚLSTVÍ
Bratrská 34, 750 02 Přerov 2

Spis zn.: 2024/221540/STAV/ZEM/DoE Přerov, dne 24.01.2025
Č.j.: MMPPr/005932/2025/DoE
Oprávněná úřední osoba:
Telefon:
E-mail:
Ukl. a skart. znak: 231.16 A/20
Ev. č.: 100/121

Žadatel:
Správa železnic, státní organizace, Dlážděná 1003, 110 00 Praha 1-Nové Město

ROZHODNUTÍ

Výroková část:

Magistrát města Přerova, Odbor stavebního úřadu a životního prostředí, Oddělení vodního hospodářství a zemědělství, příslušný dle ustanovení § 10 a § 11 zákona č. 500/2004 Sb., správní řád, ve znění pozdějších předpisů (dále jen "správní řád") a jako vodoprávní úřad příslušný podle ustanovení § 104 odst. 2 písm. c) a ustanovení § 106 odst. 1 zákona č. 254/2001 Sb., o vodách a o změně některých zákonů (vodní zákon), ve znění pozdějších předpisů (dále jen "vodní zákon") ve správním řízení posoudil žádost, kterou dne 11.11.2024 podala

Správa železnic, státní organizace, IČO 70994234, Dlážděná 1003, 110 00 Praha 1-Nové Město,
kterou na základě plné moci zastupuje **IČO 46612157, Dolní náměstí 194, 779 00 Olomouc 9**

(dále jen "žadatel"), a na základě tohoto posouzení:

I. Podle ustanovení § 8 odst. 1 písm. b) bod 1 vodního zákona

v y d á v á p o v o l e n í

k nakládání s podzemními vodami – k jejich odběru z kopané studny (dále jen "nakládání s vodami") na místě:

Údaje o místě předmětu rozhodnutí:

Název kraje	Olomoucký
Název obce	Prosenice
Název katastrálního území	Proseničky
Parcelní čísla dle evidence katastru nemovitostí	parc. č. 997 v katastrálním území Proseničky
Číslo hydrologického pořadí a podpořadí	4-11-02-0691-0-40
Hydrogeologický rajon	2211
Přímé určení polohy (souřadnice X, Y)	X: 1 133 391,12 Y: 530 616,05

Údaje o předmětu rozhodnutí:

Původ (odebírané) vody (Č 01)	podzemní voda mělkého oběhu
Účel odběru	užitková voda pro potřeby budovy měnirný napětí
Typ odběrného objektu	studna kopaná
Hloubka (m)	11 m

Údaje o povoleném množství odběru:

Průměrný povolený odběr	0,0012 l/s
Maximální povolený odběr	0,5 l/s
Maximální měsíční povolený odběr	3,0 m ³ /měs.

Roční povolený odběr	36,5 m ³ /rok
Časové omezení platnosti povolení pro množství odebíraných vod	20 let od nabytí právní moci tohoto rozhodnutí
Počet měsíců v roce, kdy se odebírá	12

Popis:

Jedná se o odběr z kopané studny umístěné na pozemku parc. č. 997, k. ú. Proseničky, navržené do hloubky 11,0 m, provedené z prefabrikovaných studničních skruží o průměru 1000 mm a síle stěny 90 mm. Horní hrana studny je navržena 0,5 m nad terén.

II. Stanoví povinnosti a podmínky pro nakládání s vodami:

1. Doba povoleného nakládání s vodami: **20 let od nabytí právní moci tohoto rozhodnutí.**
2. Povolení k odběru podzemních vod je vydáváno bez ohledu na jakost podzemní vody v místě tohoto povoleného nakládání.
3. Požadovaným odběrem podzemních vod nesmí být negativně ovlivněna vydatnost okolních provozovaných studní.
4. V případě dlouhodobého sucha a poklesu hladiny podzemních vod budou respektovány nařízení a vyhlášky vodoprávního úřadu a úřadu obce.
5. Bude zachován účel, pro nějž byl odběr povolen.

Účastníci řízení, na něž se vztahuje rozhodnutí správního orgánu:

Správa železnic, státní organizace, IČO 70994234, Dlážděná 1003, 110 00 Praha 1-Nové Město

Odůvodnění:

Dne 11.11.2024 podal žadatel žádost o povolení k nakládání s podzemními vodami. Tímto dnem bylo zahájeno vodoprávní řízení. Protože žádost nebyla úplná a nebyla doložena všemi podklady a stanovisky potřebnými pro její řádné posouzení, byl žadatel dne 15.11.2024 vyzván k doplnění žádosti a řízení bylo přerušeno. Na základě žádosti o prodloužení lhůty k doplnění podkladů pod č.j. MMPř/251303/2024 ze dne 30.12.2024 byl termín doplnění žádosti prodloužen do 31.03.2025. Žádost byla doplněna dne 06.01.2025.

Žádost byla doložena všemi povinnými doklady podle ustanovení § 2 vyhlášky č. 183/2018 Sb., o náležitostech rozhodnutí a dalších opatření vodoprávního úřadu a o dokladech předkládaných vodoprávnímu úřadu, a dalšími doklady, ve znění platném ke dni podání a to:

- hydrogeologický posudek, který vypracoval držitel odborné způsobilosti
v inženýrské geologii a hydrogeologii, č. 1737/2003, zakázkové číslo 54/2024, datum květen 2024,
- stanovisko správce povodí – Povodí Moravy, s.p., zn. PM-47736/2024/5203/Ho ze dne 06.11.2024.

Vodoprávní úřad dne 08.01.2024 pod č.j. MMPř/000621/2025/DoE oznámil zahájení řízení známým účastníkům řízení a dotčeným orgánům. Vodoprávní úřad podle ustanovení § 115 odst. 7 vodního zákona upustil od ústního jednání a místního šetření, protože mu poměry byly dobře známy a žádost poskytovala dostatečné podklady pro její posouzení, a stanovil, že ve lhůtě do 10 dnů od doručení tohoto oznámení mohou účastníci řízení uplatnit své námítky a připomínky a dotčené orgány svá stanoviska.

Po vypršení lhůty pro uplatnění námitek a závazných stanovisek byly 3 pracovní dny připraveny veškeré podklady, se kterými se mohli účastníci řízení seznámit, nahlížet do nich a vyjádřit se k nim. Této možnosti nikdo z účastníků řízení nevyužil.

Posouzení vodoprávního úřadu:

Vodoprávní úřad v provedeném řízení přezkoumal předloženou žádost z hledisek uvedených v ustanoveních vodního zákona, projednal ji s účastníky řízení a s dotčenými správními úřady a zjistil, že jejím uskutečněním nebo užíváním nejsou ohroženy zájmy chráněné zákony a zvláštními předpisy. Při přezkoumání žádosti, projednání věci s účastníky řízení a na základě shromážděných právně významných skutečností nebyly shledány důvody bránící povolení.

Vodoprávní úřad v řízení o povolení k nakládání s vodami vycházel z hydrogeologického posouzení, které vypracoval držitel odborné způsobilosti v inženýrské geologii a hydrogeologii, č. 1737/2003, zakázkové číslo 54/2024, datum květen 2024. Z hydrogeologického posudku vyplývá, že vzhledem k nízkým odběrům podzemní vody nedojde v důsledku jímání podzemní vody studnou investora ke znatelnému ovlivnění hydrogeologických poměrů v dotčeném území. V bližším okolí studny nejsou žádné další vodní zdroje, který by mohly být výrazně negativně ovlivněny jímáním podzemní vody v uvedeném, výrazně omezeném množství, při čemž bylo rovněž zohledněno, že podzemní voda bude odebrána nárazově, nepravidelně podle potřeby.

Vodoprávní úřad v podmínkách pro nakládání s podzemními vodami ve výrokové části II. dle ustanovení § 9 odst. 1 vodního zákona stanovil žadateli dobu povoleného nakládání s vodami na 20 let od nabytí právní moci tohoto rozhodnutí. Nakládání není povoleno po dobu životnosti vodního díla, tak jak žadatel požadoval v žádosti, z důvodu probíhajících klimatických změn a všeobecného snižování hladin podzemních vod. Vodoprávní úřad omezil platnost nového povolení, aby v případě významných změn v území mohlo dojít k přehodnocení výše povolených odběrů. Vzhledem k častým obdobím sucha vyskytujícím se v posledních letech, má vodoprávní úřad za to, že podzemní vody je nutné chránit, a to zejména pro účely zásobování obyvatelstva pitnou vodou.

Uvedený záměr je možný, protože lze předpokládat, že záměrem nedojde ke zhoršení chemického stavu a ekologického stavu/potenciálu dotčených útvarů povrchových vod a chemického stavu a kvantitativního stavu útvarů podzemních vod, a že nebude znemožněno dosažení jejich dobrého stavu/ potenciálu. Uvedený záměr vzhledem ke svému charakteru, velikosti a dopadu nebude mít vliv na stav vodního útvaru.

Vodoprávní úřad proto rozhodl, jak je uvedeno ve výroku rozhodnutí, za použití ustanovení právních předpisů ve výroku uvedených.

Účastníci řízení – další dotčené osoby (dle ustanovení § 27 odst. 2 správního řádu a ustanovení § 115 vodního zákona):

Obec Prosenice

Vypořádání s návrhy a námitkami účastníků:

- Účastníci neuplatnili návrhy a námitky.

Vypořádání s vyjádřeními účastníků k podkladům rozhodnutí:

- Účastníci se k podkladům rozhodnutí nevyjádřili.

Upozornění:

Dle ustanovení § 9 odst. 9 vodního zákona povolení k nakládání s vodami, které lze vykonávat pouze užíváním vodního díla, je podmínkou vykonatelnosti povolení záměru tohoto vodního díla podle zvláštního zákona. Povolení k nakládání s vodami pozbývá platnosti, jestliže do 3 let ode dne, kdy nabylo právní moci, nenabude právní moci povolení záměru podle zvláštního zákona.

Poučení:

Proti tomuto rozhodnutí se lze v souladu s ustanovením § 81 odst. 1 správního řádu odvolat, a to ve lhůtě do 15 dnů ode dne oznámení rozhodnutí v souladu s ustanovením § 83 odst. 1 správního řádu. O odvolání

rozhoduje Krajský úřad Olomouckého kraje, Odbor životního prostředí a zemědělství. Odvolání se podává u Magistrátu města Přerova, Odboru stavebního úřadu a životního prostředí, Bratrská 34, 750 02 Přerov v souladu s ustanovením § 86 odst. 1 správního řádu.

Dle ustanovení § 82 odst. 2 správního řádu se odvolání podává s potřebným počtem stejnopisů tak, aby jeden stejnopis zůstal správnímu orgánu a aby každý účastník dostal jeden stejnopis. Nepodá-li účastník potřebný počet stejnopisů, vyhotoví je správní orgán na náklady účastníka.

Dle ustanovení § 82 odst. 1 správního řádu lze odvoláním napadnout výrokovou část rozhodnutí, jednotlivý výrok nebo jeho vedlejší ustanovení. Odvolání jen proti odůvodnění rozhodnutí je nepřipustné.

Podané odvolání má v souladu s ustanovením § 85 odst. 1 správního řádu odkladný účinek.

Nechá-li se některý z účastníků zastupovat, předloží jeho zástupce písemnou plnou moc v souladu s ustanovením § 33 správního řádu.

Poplatek:

Správní poplatek podle zákona č. 634/2004 Sb., o správních poplatcích, ve znění pozdějších předpisů se nevyměřuje.

Obdrží:**Účastníci řízení**

zastoupení pro: Správa železnic, státní organizace, Dlážděná 1003, 110 00 Praha 1-Nové Město
Obec Prosenice, IDDS: zvdbjaw

Ostatní

Povodí Moravy, s.p., IDDS: m49t8gw

Ad a)