

VÝKAZ DOSAVADNÍHO A NOVÉHO STAVU ÚDAJŮ KATASTRU NEMOVITOSTÍ															
Dosavadní stav				Nový stav											
Označení pozemku parc. číslem	Výměra parcely		Druh pozemku	Označení pozemku parc. číslem	Výměra parcely		Druh pozemku	Typ stavby	Způsob využití	Způs. určení výměr	Porovnání se stavem evidence právních vztahů				
													Díl přechází z pozemku označeného v katastru nemovitostí	Číslo listu vlastnictví	Výměra dílu
	ha	m ²	ha		m ²	Způsob využití	Způsob využití				dřívější poz. evidenci	ha			m ²
991/1											991/1		1683		
1150/25											1150/25		1683		
1150/28											1150/28		1683		
1150/29											1150/29		1683		
1150/30											1150/30		1683		
1150/31											1150/31		1683		
1918/2											1918/2		1683		

Druh věcného břemene: právo vstupu pro opravy a údržbu kabelu kamerového systému

Oprávněný: dle smlouvy


GEOMETRICKÝ PLÁN pro vymezení rozsahu věcného břemene k části pozemku	Geometrický plán ověřil úředně oprávněný zeměměřický inženýr:		Stejnopis ověřil úředně oprávněný zeměměřický inženýr:		
	Jméno, příjmení: Ing. Josef Bušek		Jméno, příjmení: Ing. Josef Bušek		
	Číslo položky seznamu úředně oprávněných zeměměřických inženýrů: 1725/97		Číslo položky seznamu úředně oprávněných zeměměřických inženýrů: 1725/97		
	Dne: 25. dubna 2024 Číslo: 105/2024		Dne: 7.5.2024 Číslo: 105/2024		
Náležitosti a přesnosti odpovídá právním předpisům.		Tento stejnopis odpovídá geometrickému plánu v elektronické podobě uloženému v dokumentaci katastrálního úřadu.			
Vyhotovitel: Petr Hlášek - GEODET	Katastrální úřad souhlasí s očíslováním parcel.		Ověření stejnopisu geometrického plánu v listinné podobě.		
Číslo plánu: 3740-31/2024	Mgr., Ing. Ida Konzalová KU pro Jihočeský kraj KP České Budějovice PGP-1163/2024-301 2024.05.07 11:10:59 +02'00'				
Okres: České Budějovice					
Obec: České Budějovice					
Kat. území: České Budějovice 4					
Mapový list: ČB 1-2/33, 1-2/43, 1-1/34, 1-1/43					
Dosavadním vlastníkům pozemků byla poskytnuta možnost seznámit se v terénu s průběhem navrhovaných nových hranic, které byly označeny předepsaným způsobem.					


Seznam souřadnic (S-JTSK)

Číslo bodu Souřadnice pro zápis do KN

	Y	X	Kód kv.		Y	X	Kód kv.
1705-47	753262.56	1165541.74	3	58	753754.73	1163862.64	3
2296-322	753793.96	1163823.33	3	59	753754.33	1163862.34	3
2764-88	754517.60	1165917.38	3	60	753761.25	1163855.04	3
3572-194	753794.31	1163823.68	3	61	753760.87	1163854.70	3
3572-230	753791.43	1163826.12	3	62	753770.73	1163844.90	3
3572-231	753793.67	1163824.15	3	63	753770.37	1163844.54	3
1	754523.50	1165919.50	3	64	753779.48	1163836.84	3
2	754523.32	1165919.96	3	65	753779.14	1163836.48	3
3	754511.35	1165914.08	3	66	753792.23	1163824.67	3
4	754511.17	1165914.55	3	67	753726.03	1163909.06	3
5	753280.97	1165532.91	3	68	753725.73	1163909.57	3
6	753280.37	1165532.80	3	69	753723.35	1163907.61	3
7	753269.75	1165544.27	3	70	753723.08	1163908.12	3
8	753269.54	1165543.77	3	71	753746.58	1163881.11	3
9	753263.14	1165541.46	3	72	753745.98	1163881.91	3
10	753254.84	1165538.85	3	73	753746.77	1163875.74	3
11	753228.85	1165529.62	3				
12	753228.37	1165529.45	3				
13	753233.28	1165516.34	3				
14	753232.81	1165516.17	3				
15	753715.53	1163936.76	6				
16	753715.27	1163937.27	6				
17	753714.77	1163935.60	3				
18	753714.27	1163935.74	3				
19	753714.81	1163933.72	3				
20	753714.31	1163933.64	3				
21	753716.34	1163928.73	3				
22	753715.88	1163928.53	3				
23	753718.73	1163924.72	3				
24	753718.17	1163924.66	3				
25	753718.55	1163924.24	3				
26	753718.01	1163924.20	3				
27	753718.70	1163923.96	3				
28	753718.32	1163923.62	3				
29	753719.34	1163923.51	3				
30	753718.96	1163923.17	3				
31	753722.33	1163917.97	3				
32	753721.89	1163917.71	3				
33	753725.22	1163913.41	3				
34	753724.82	1163913.13	3				
35	753727.38	1163910.68	3				
36	753726.84	1163910.54	3				
37	753727.22	1163909.80	3				
38	753726.08	1163909.76	3				
39	753726.54	1163909.34	3				
40	753722.98	1163907.41	3				
41	753723.03	1163907.18	3				
42	753722.55	1163907.06	3				
43	753722.30	1163907.69	3				
44	753728.14	1163909.75	3				
45	753728.02	1163909.25	3				
46	753730.99	1163908.34	3				
47	753731.45	1163907.55	3				
48	753747.53	1163883.72	3				
49	753747.23	1163884.12	3				
50	753746.38	1163882.64	3				
51	753745.86	1163882.84	3				
52	753747.38	1163874.96	3				
53	753746.89	1163874.85	3				
54	753749.26	1163872.52	3				
55	753748.85	1163872.21	3				
56	753751.53	1163867.53	3				
57	753751.09	1163867.29	3				

ČÁST 1

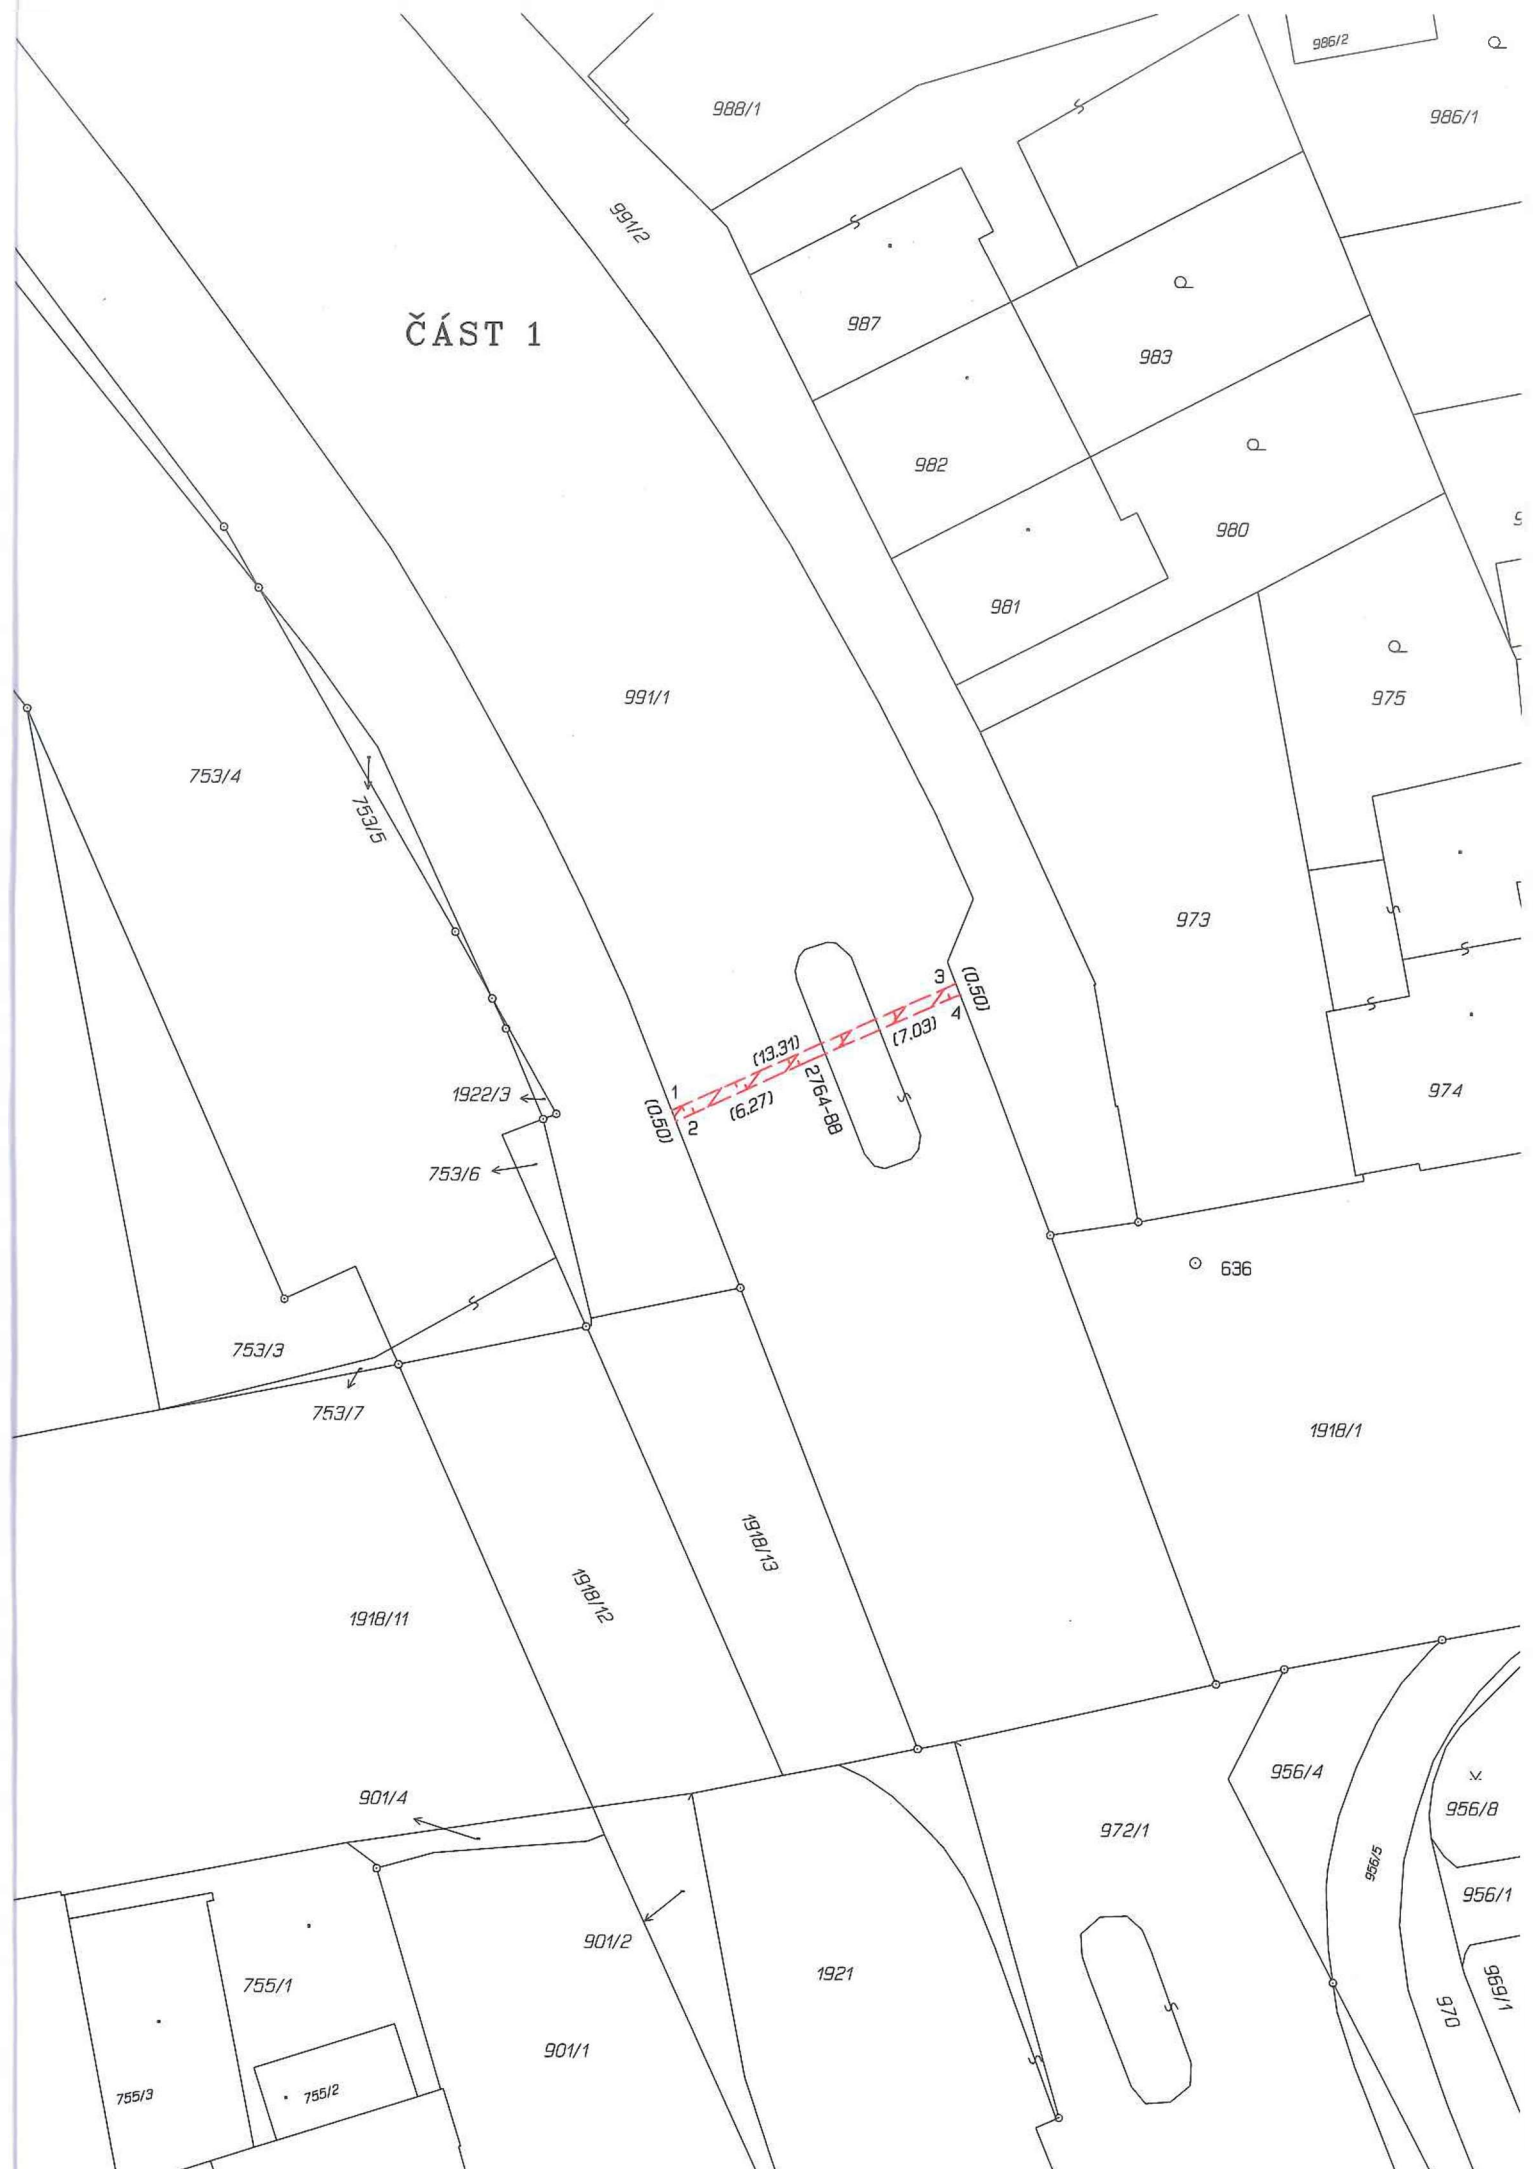

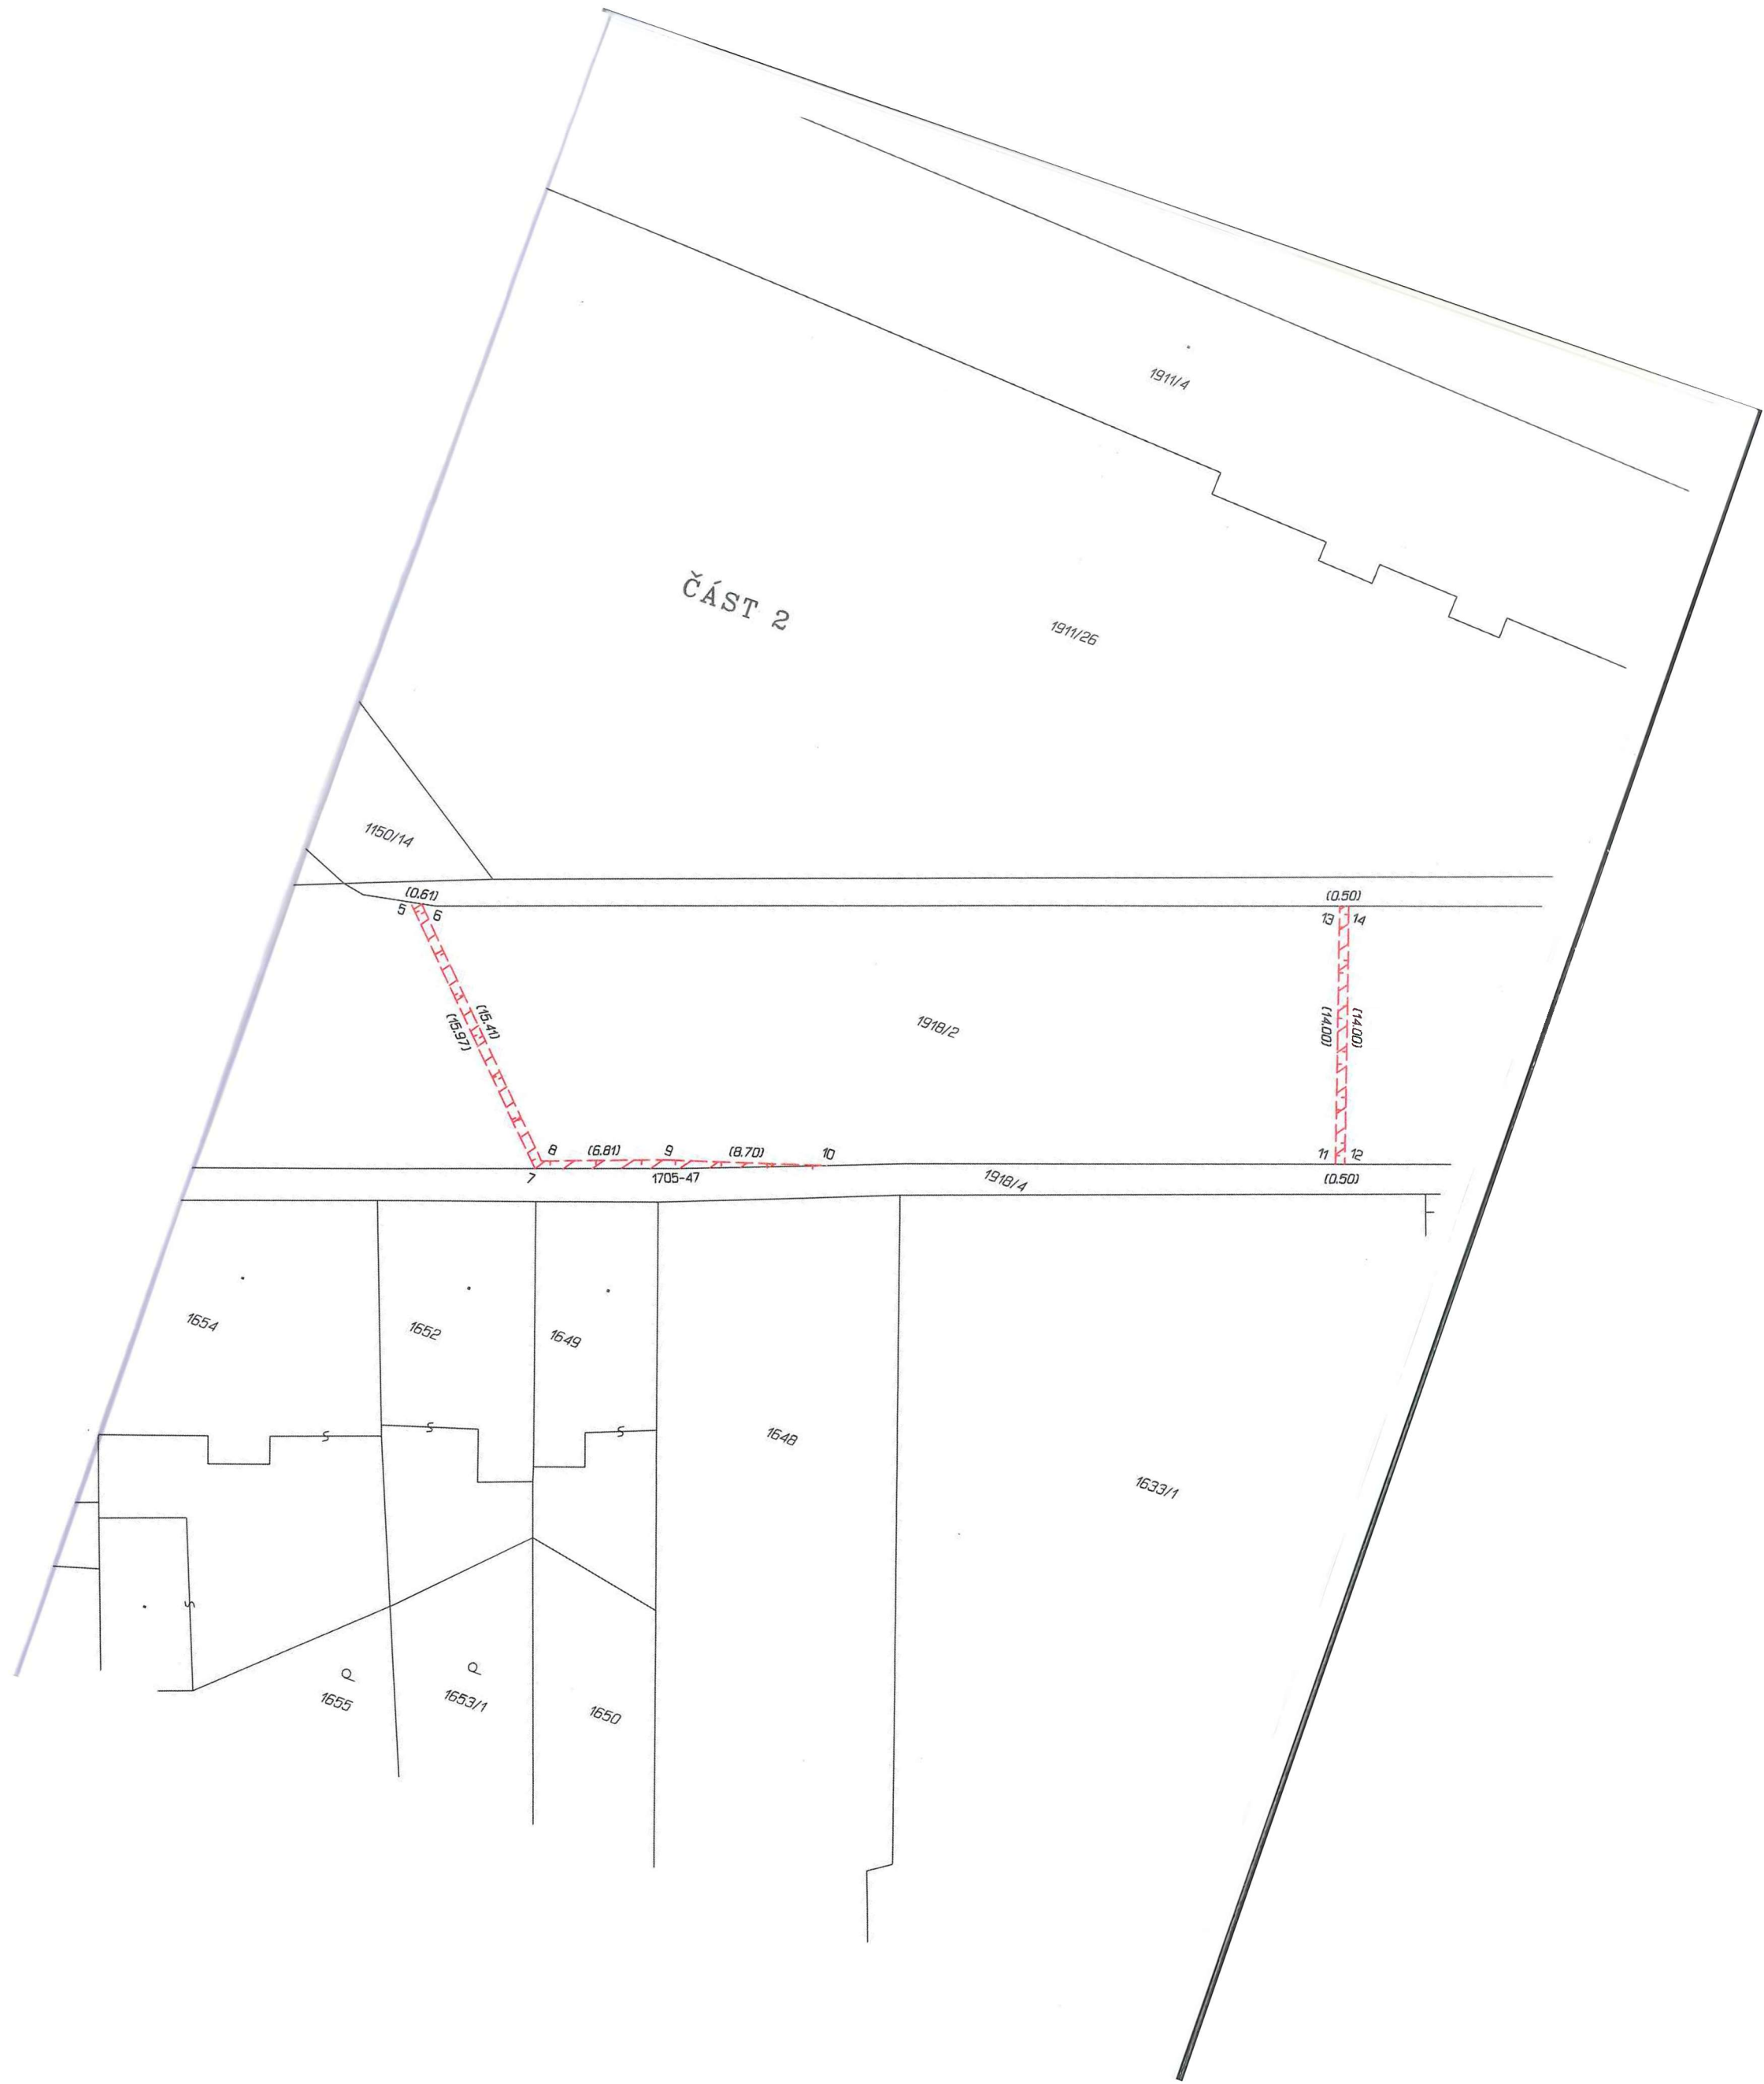

1153/1

1153/3

1150/5

1153/5

1153/4

1153/6

DET B:

ČÁST 3

DET B:

DET A:

DET A:

1150/27

8/3

1150/30

1150/28

1150/25

3/12

3/14

(0.97)

47

(3.84)

45

39

67

41

42

69

43

70

36

68

35

(3.28)

34

(3.48)

33

(5.40)

32

(6.20)

31

(6.30)

30

(4.49)

24

(4.57)

23

(5.35)

22

(5.22)

21

(1.88)

20

(1.20)

19

(0.50)

18

(1.82)

17

(0.51)

25

(0.32)

26

(0.85)

27

(0.78)

28

(0.78)

30

(0.78)

31

(0.78)

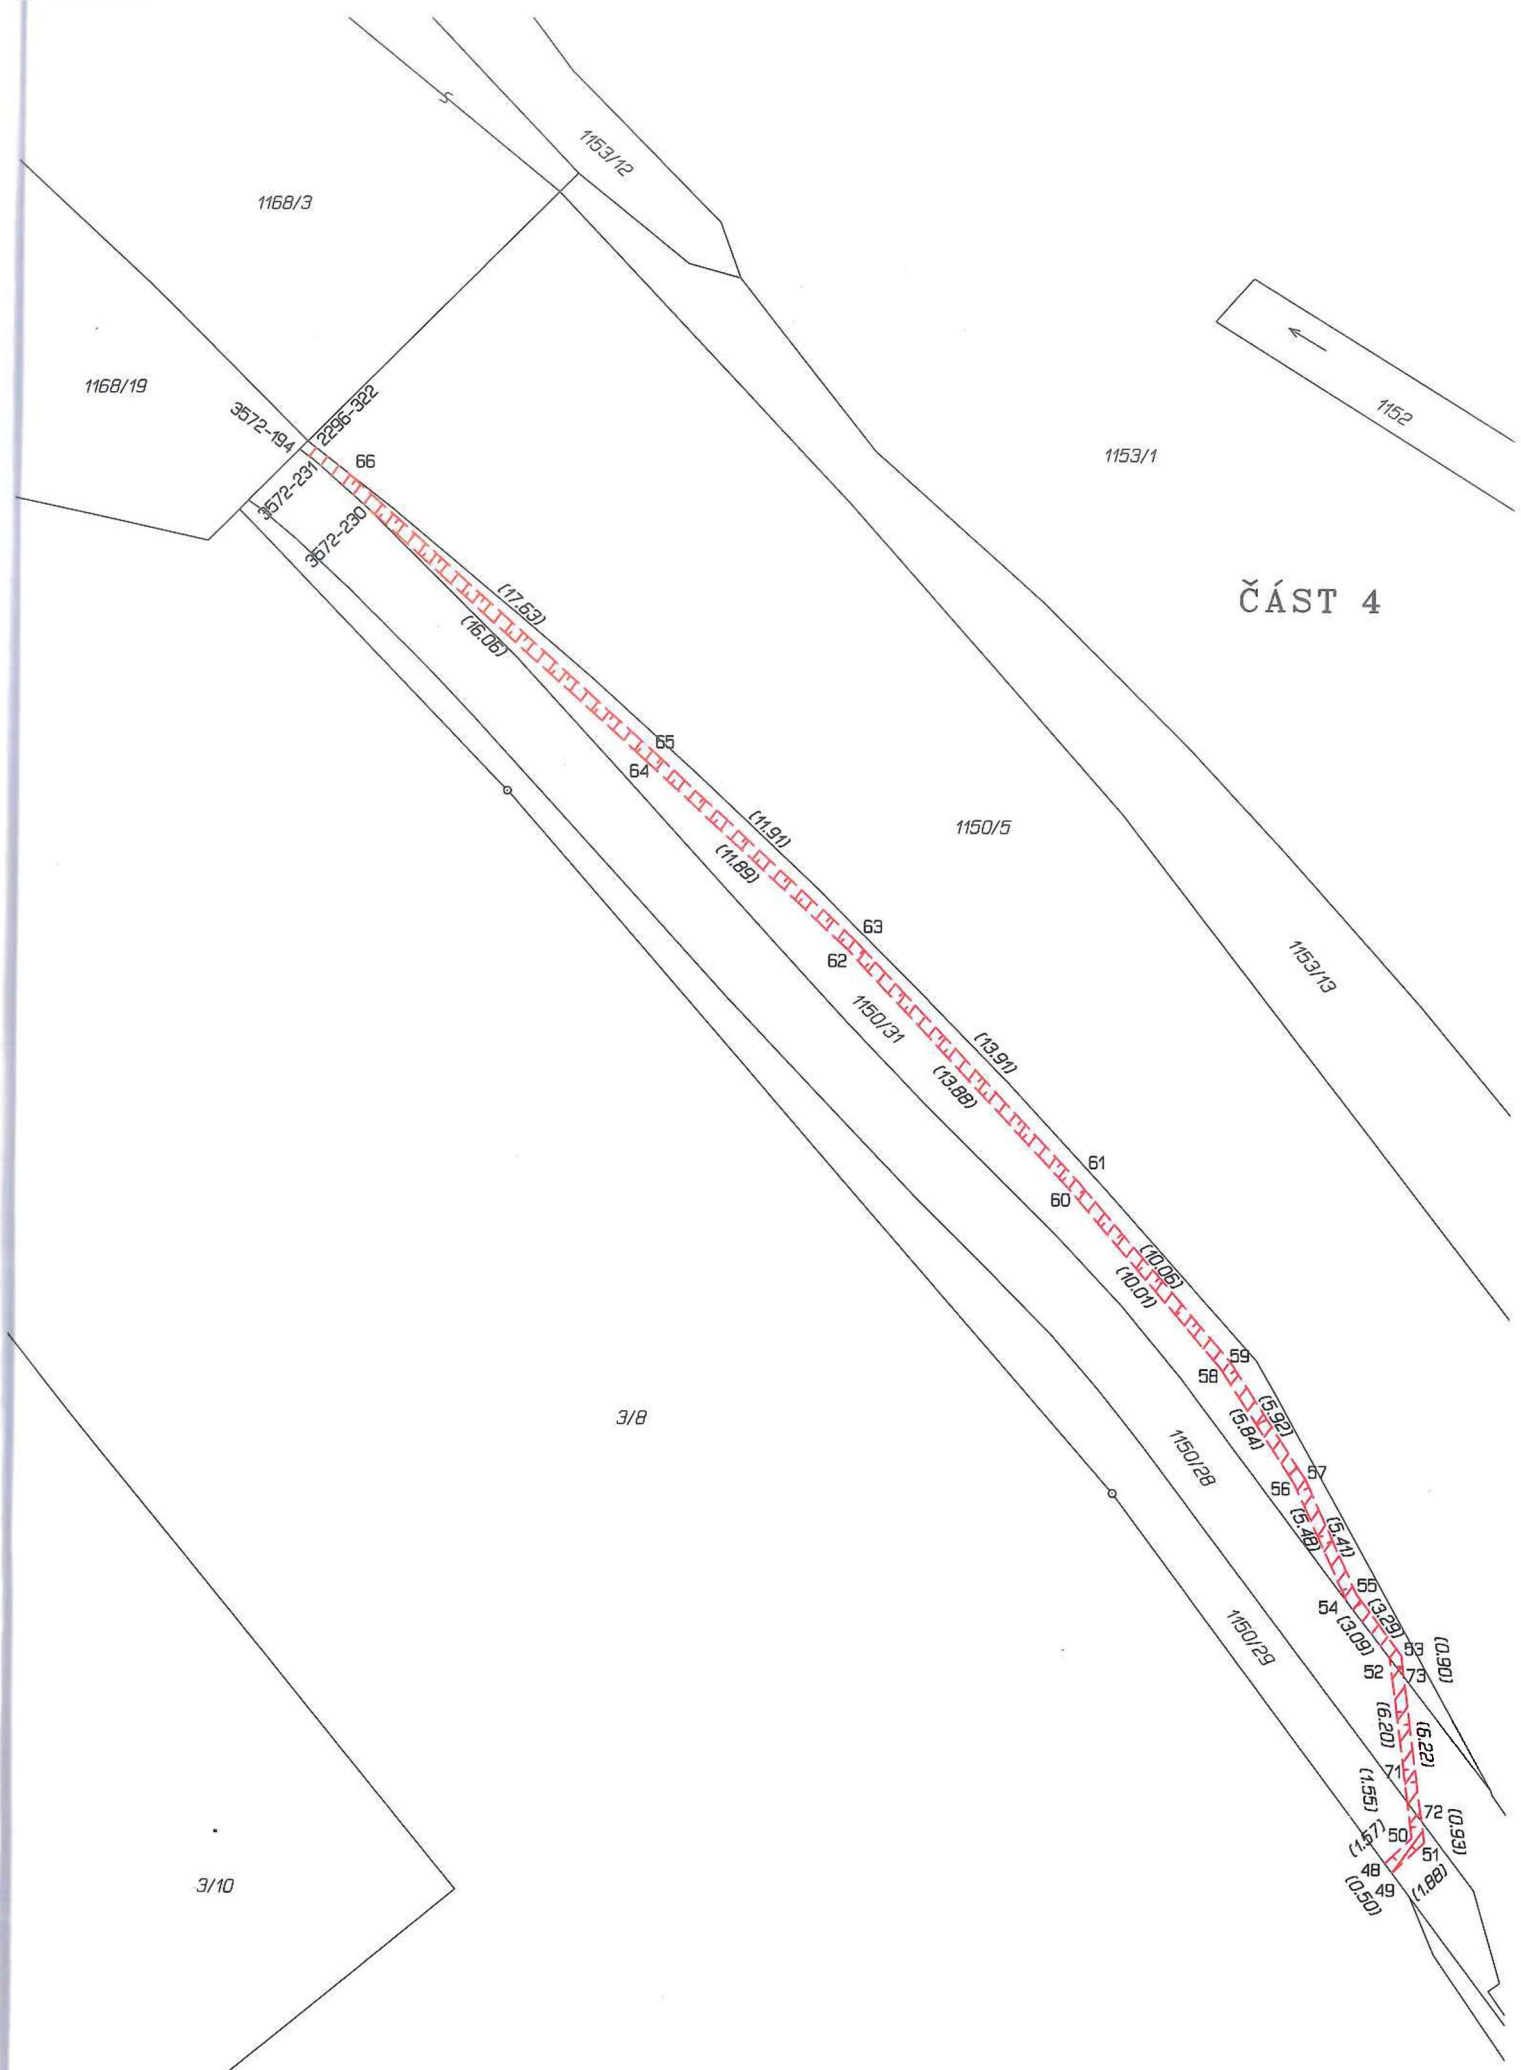

ČÁST 4