


VÝKAZ DOSAVADNÍHO A NOVÉHO STAVU ÚDAJŮ KATASTRU NEMOVITOSTÍ										
Dosavadní stav			Nový stav							
Označení pozemku parc. číslem	Vyměra parcely		Označení pozemku parc. číslem	Vyměra parcely		Druh pozemku	Typ stavby	Způsob využití	Způsob využití	Způsob určení výměry
	ha	m ²		ha	m ²					
712/2										

Druh věcného břemene: právo vstupu pro opravy a údržbu kabelu kamerového systému
Oprávněný: dle smlouvy

712/12

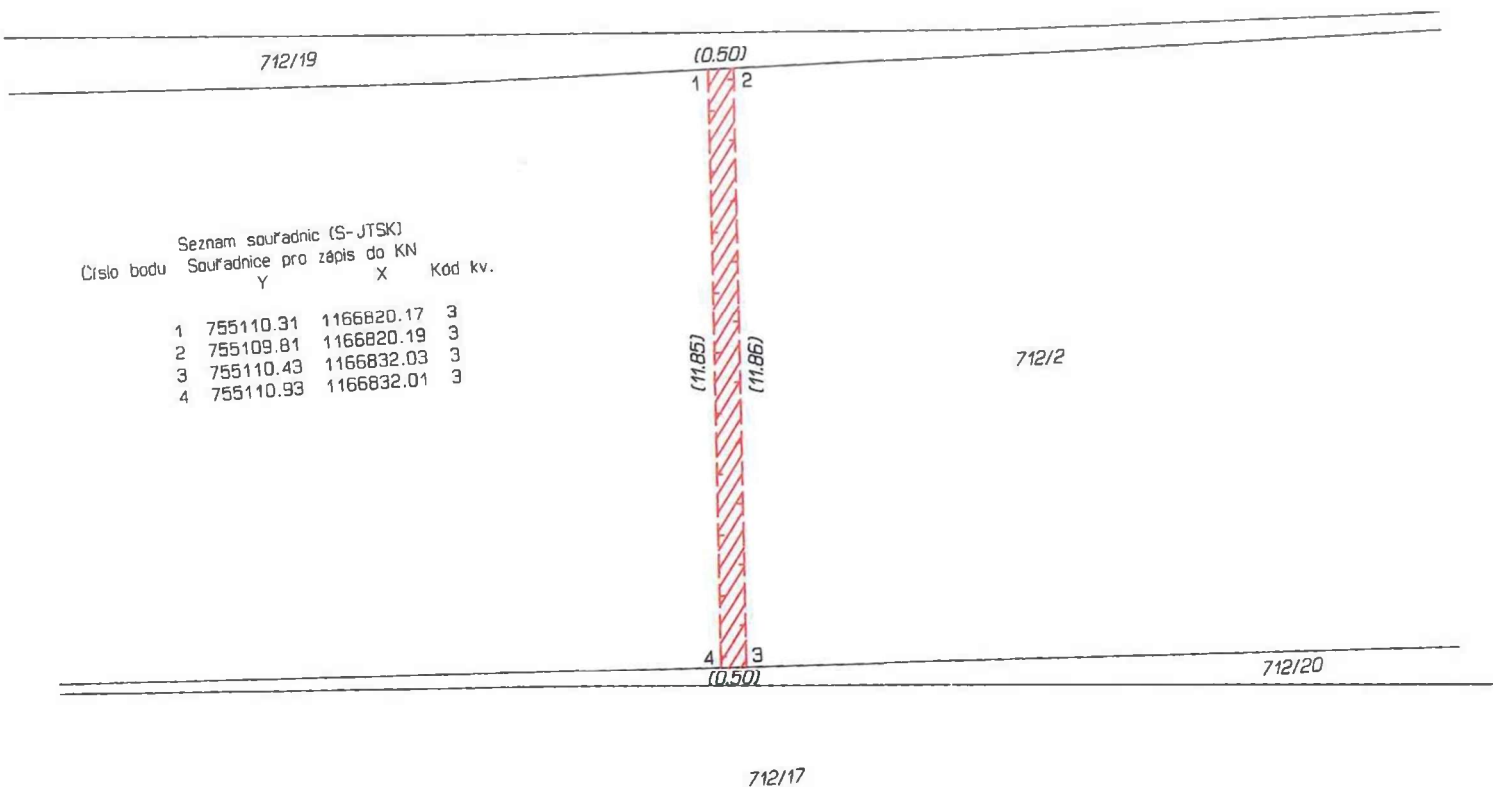

838/1

GEOMETRICKÝ PLÁN pro vymezení rozsahu věcného břemene k části pozemku	Geometrický plán ověřil úředně oprávněný zeměměřický inženýr:	Stejnopis ověřil úředně oprávněný zeměměřický inženýr:
	Jméno, příjmení: Ing. Josef Bušek	Jméno, příjmení: Ing. Josef Bušek
	Číslo položky seznamu úředně oprávněných zeměměřických inženýrů: 1725/97	Číslo položky seznamu úředně oprávněných zeměměřických inženýrů: 1725/97
	Dne: 20. května 2024 Číslo: 120/2024	Dne: 29.5.2024 Číslo: 120/2024
Vyhotovitel: Petr Hlášek – GEODET	Naležitostmi a přesností odpovídá právním předpisům.	Tento stejnopis odpovídá geometrickému plánu v elektronické podobě uloženému v dokumentaci katastrálního úřadu.
Číslo plánu: 4459-38/2024 Okres: České Budějovice Obec: České Budějovice Kat. území: České Budějovice 6 Mapový list: České Budějovice 2-3/24 Dosavadním vlastníkům pozemku byla poskytnuta možnost seznámit se v terénu s průběhem navrhovaných nových hranic, které byly označeny předepsaným způsobem.	Katastrální úřad souhlasí s označováním parcel. Ing. Blanka Literová KU pro Jihočeský kraj KP České Budějovice PGP-1437/2024-301 2024.05.28 15:40:54 +02'00'	Ověření stejnopisu geometrického plánu v listinné podobě.