

VÝKAZ DOSAVADNÍHO A NOVÉHO STAVU ÚDAJŮ KATASTRU NEMOVITOSTÍ												
Dosavadní stav			Nový stav									
Označení pozemku parc. číslem	Výměra parcely		Druh pozemku	Označení pozemku parc. číslem	Výměra parcely		Druh pozemku	Typ stavby	Způsob využití	Způsob využití	Způsob využití	Způsob využití
	ha	m ²			ha	m ²						
3950/2												
3950/17												
3950/24												

Druh věcného břemene: právo vstupu pro opravy a údržbu kabelu kamerového systému

Oprávněný: dle smlouvy


GEOMETRICKÝ PLÁN pro vymezení rozsahu věcného břemene k části pozemku	Geometrický plán ověřil úředně oprávněný zeměměřický inženýr:		Stejnopis ověřil úředně oprávněný zeměměřický inženýr:		
	Jméno, příjmení: Ing. Josef Bušek		Jméno, příjmení: Ing. Josef Bušek		
	Číslo položky seznamu úředně oprávněných zeměměřických inženýrů: 1725/97		Číslo položky seznamu úředně oprávněných zeměměřických inženýrů: 1725/97		
	Dne: 9. května 2024 Číslo: 124/2024		Dne: 20.5.2024 Číslo: 124/2024		
Náležitostmi a přesností odpovídá právním předpisům.		Tento stejnopis odpovídá geometrickému plánu v elektronické podobě uloženému v dokumentaci katastrálního úřadu.			
Vyhotovitel: Petr Hlásek - GEODET	Katastrální úřad souhlasí s otiskováním parcel.		Ověření stejnopisu geometrického plánu v listinné podobě.		
Číslo plánu: 4795-39/2024	Mgr., Ing. Ida Konzalová KÚ pro Jihočeský kraj KP České Budějovice PGP-1306/2024-301 2024.05.20 12:18:53 +02'00'				
Okres: České Budějovice					
Obec: České Budějovice					
Kat. území: České Budějovice 7					
Mapový list: DKM					
Dosavadním vlastníkům pozemků byla poskytnuta možnost seznámit se v terénu s průběhem navrhovaných nových hranic, které byly označeny předepsaným způsobem:					

Číslo bodu	Souřadnice pro zápis do KN		
	Y	X	Kód kv.

1896-55	755840.84	1166782.04	3
1896-57	755847.88	1166784.77	3
2061-63	756996.25	1169497.98	3
2343-490	756913.27	1169040.75	3
3408-50	756996.47	1169491.44	3
3671-28	757078.99	1169821.93	8
4477-8	756673.67	1168450.95	3
4519-10	756962.22	1169304.34	3
1	757079.28	1169823.12	8
2	757079.78	1169822.27	3
3	757081.44	1169820.31	3
4	757081.20	1169819.74	3
5	757079.54	1169821.62	3
6	757078.98	1169821.19	3
7	757081.28	1169817.24	3
8	757080.78	1169817.14	3
9	757081.26	1169815.93	3
10	757080.76	1169815.99	3
11	757078.49	1169805.41	3
12	757078.01	1169805.53	3
13	757075.52	1169792.19	3
14	757075.04	1169792.29	3
15	757073.56	1169782.95	3
16	757073.08	1169783.07	3
17	757069.24	1169768.89	3
18	757068.76	1169769.03	3
19	757066.35	1169757.55	3
20	757065.87	1169757.71	3
21	757065.56	1169755.62	3
22	757065.06	1169755.72	3
23	757065.55	1169753.59	3
24	757065.05	1169753.65	3
25	757062.95	1169743.01	3
26	757062.47	1169743.13	3
27	757060.75	1169734.84	3
28	757060.27	1169734.98	3
29	757058.48	1169727.62	3
30	757058.00	1169727.78	3
31	757054.99	1169718.25	3
32	757054.51	1169718.41	3
33	757047.99	1169692.89	3
34	757047.51	1169693.01	3
35	757045.93	1169682.82	3
36	757045.47	1169683.04	3
37	757043.23	1169679.55	3
38	757043.56	1169680.73	3
39	756997.40	1169483.50	3
40	756997.30	1169482.94	3
41	757006.18	1169476.45	3
42	757006.08	1169475.90	3
43	756995.89	1169496.08	3
44	756996.03	1169491.65	3
45	756978.37	1169329.76	3
46	756978.20	1169328.88	3
47	756964.28	1169315.34	3
48	756964.11	1169314.46	3
49	756960.99	1169297.77	3

50	756960.39	1169292.61	3
51	756960.70	1169291.01	3
52	756913.40	1169041.76	3
53	756922.19	1169016.06	3
54	756922.12	1169014.73	3
55	756910.51	1168860.64	3
56	756910.42	1168860.14	3
57	756897.72	1168860.54	3
58	756897.69	1168860.04	3
59	756673.91	1168451.37	3
60	756670.07	1168453.39	3
61	756670.19	1168452.77	3
62	756669.20	1168452.38	3
63	756669.32	1168451.76	3
64	756668.40	1168452.79	3
65	756668.18	1168452.35	3
66	755918.93	1167093.83	3
67	755918.89	1167093.33	3
68	755907.24	1167094.99	3
69	755907.21	1167094.49	3
70	755858.28	1166785.05	3
71	755857.98	1166785.45	3
72	755857.98	1166784.81	3
73	755857.52	1166785.09	3
74	755857.37	1166781.78	3
75	755856.89	1166781.92	3
76	755856.87	1166780.60	3
77	755856.45	1166780.90	3
78	755856.19	1166780.01	3
79	755855.95	1166780.47	3
80	755855.15	1166779.78	3
81	755855.09	1166780.28	3
82	755852.11	1166779.73	3
83	755852.19	1166780.23	3
84	755848.40	1166780.87	3
85	755848.82	1166781.27	3
86	755847.45	1166784.51	3
87	755841.31	1166782.14	3
88	755838.66	1166766.60	3
89	755838.16	1166766.62	3
90	756908.62	1168860.13	3
91	756908.70	1168860.63	3
92	755848.03	1166782.31	3
93	755848.48	1166782.51	3
94	755840.87	1166779.56	3
95	755840.39	1166779.45	3



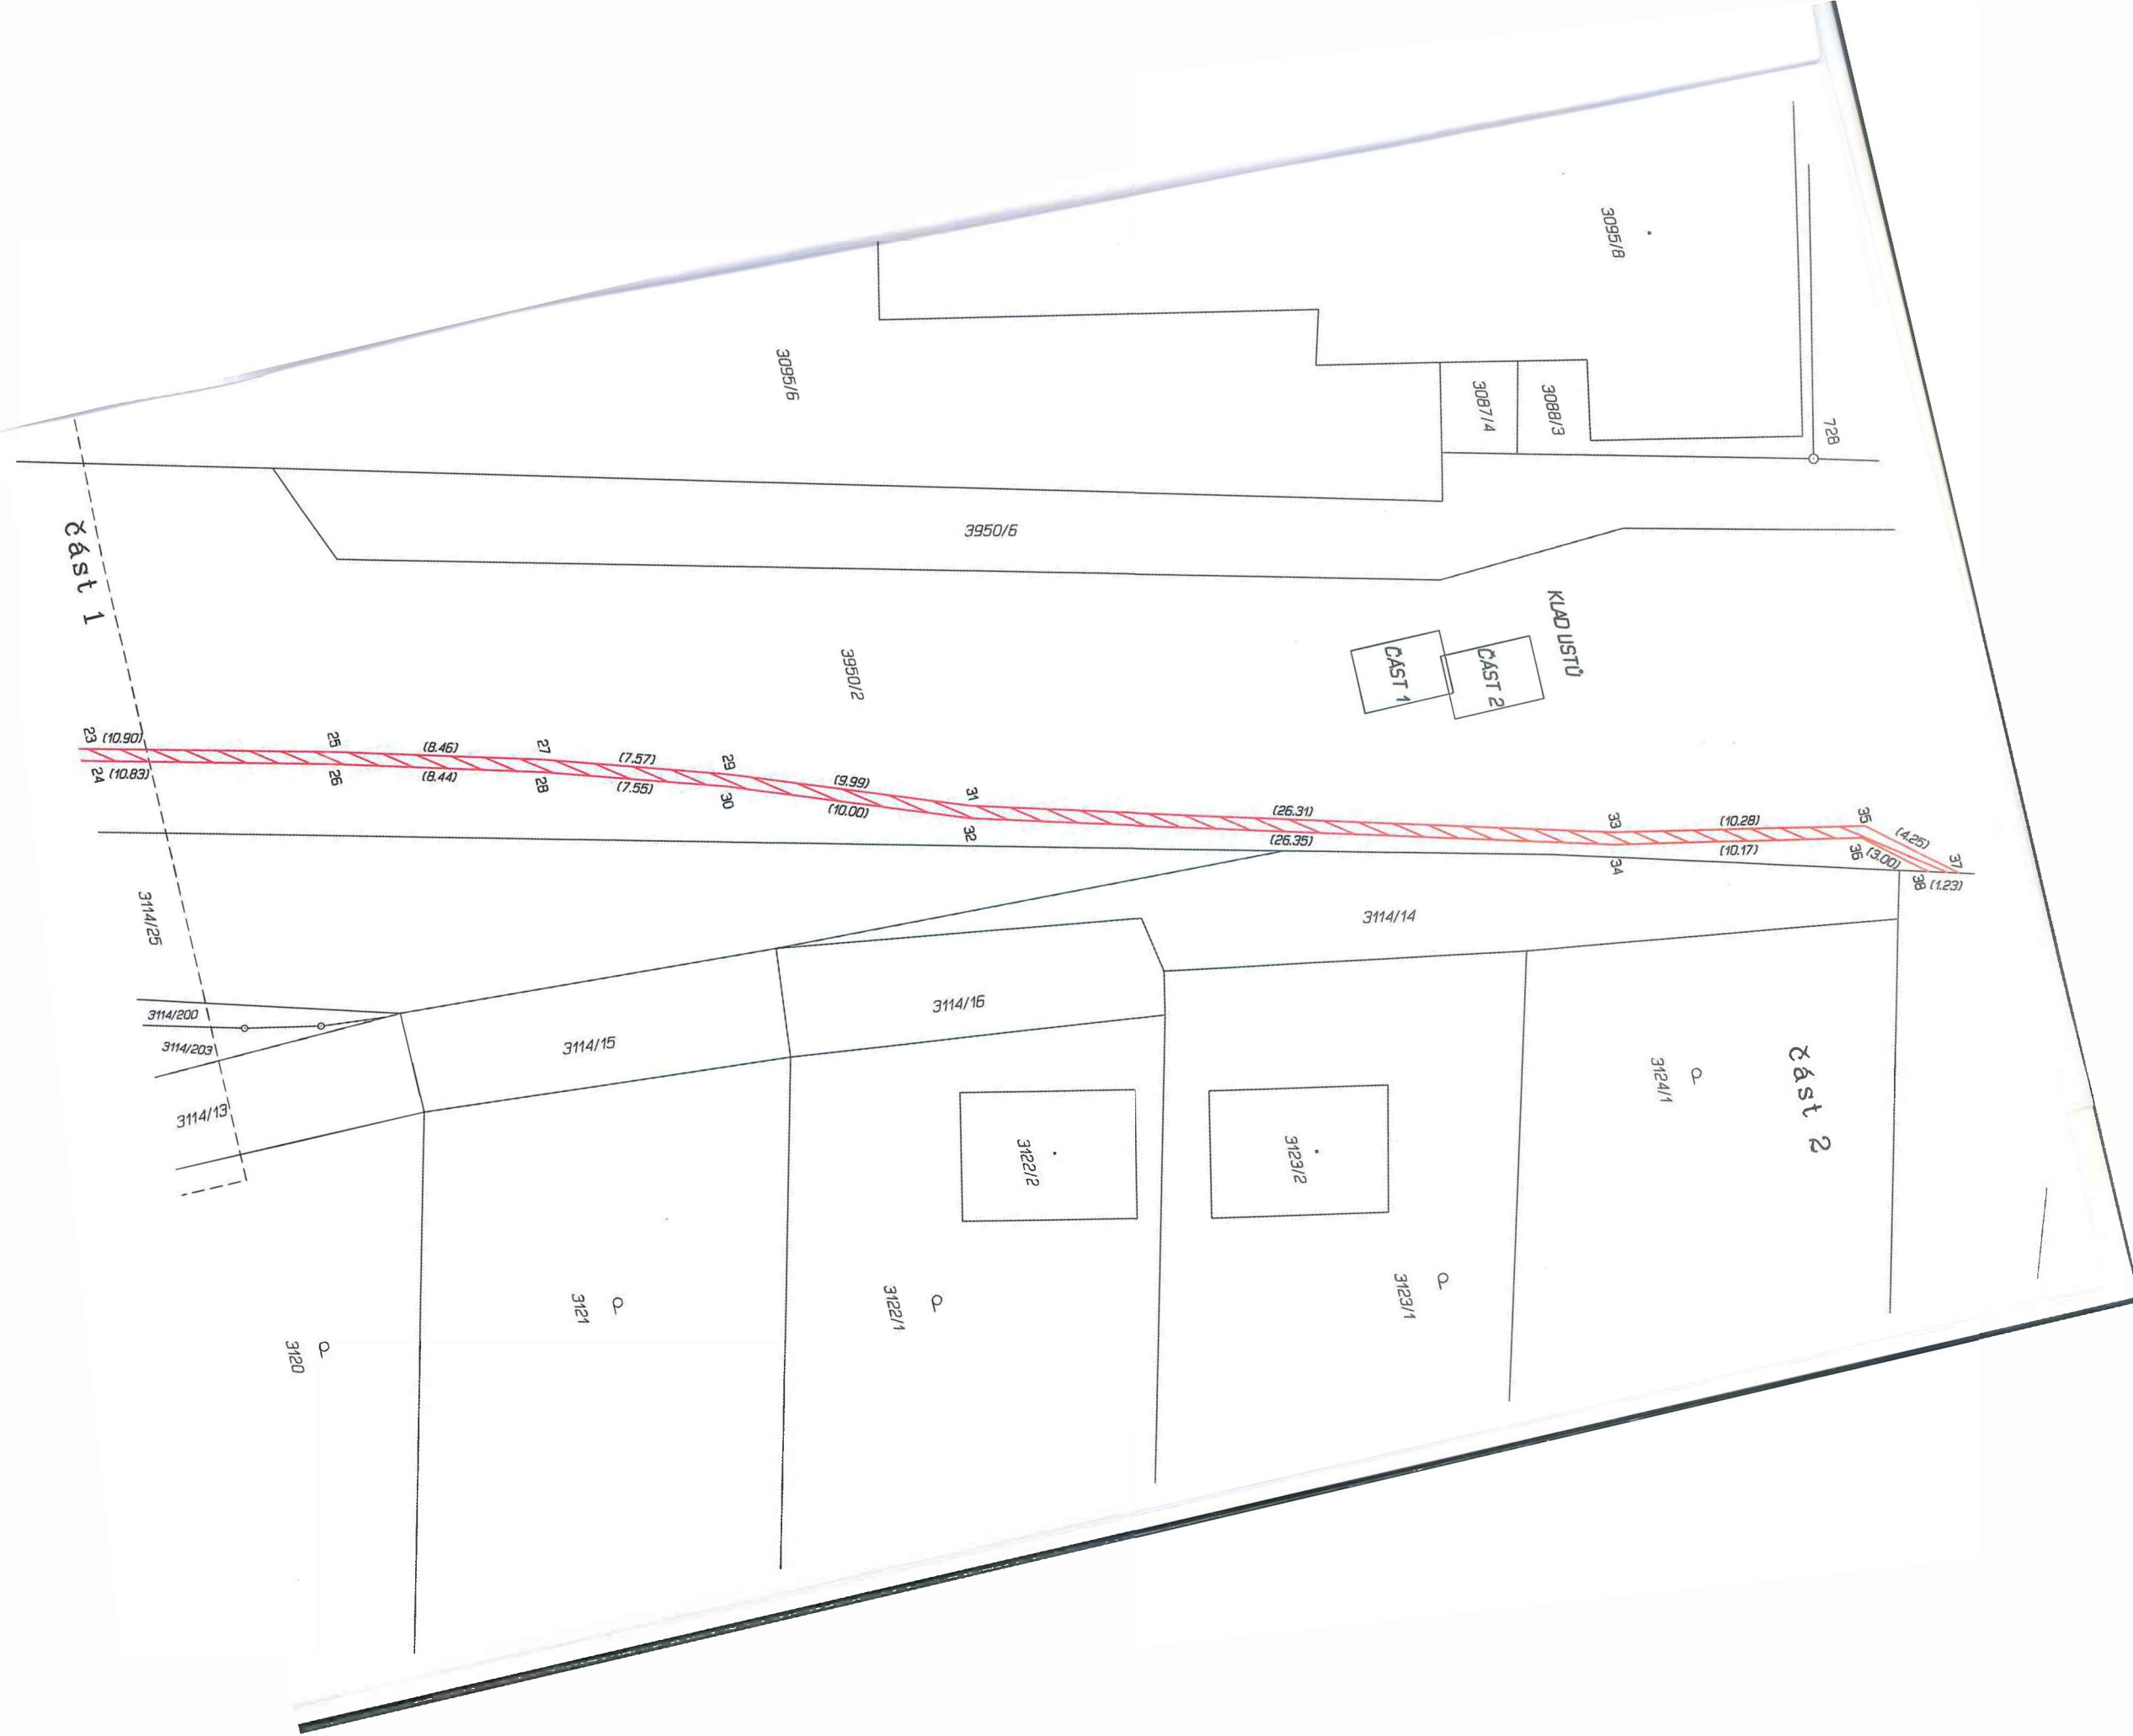

Část 1

Klad USTU

CAST 1

CAST 2

Část 2

3095/6

3950/6

3950/2

3114/14

3114/16

3114/15

3095/8

3088/3

3087/4

728

23 (10.90)
24 (10.83)
25 (8.46)
26 (8.44)
27 (7.57)
28 (7.55)
29 (9.99)
30 (10.00)
31 (26.31)
32 (26.35)
33 (10.28)
34 (10.17)
35 (4.25)
36 (3.00)
37 (1.23)

3114/25

3114/200

3114/203

3114/13

3122/2

3123/2

3123/1


3124/1


3121

3122/1

3120

část 3

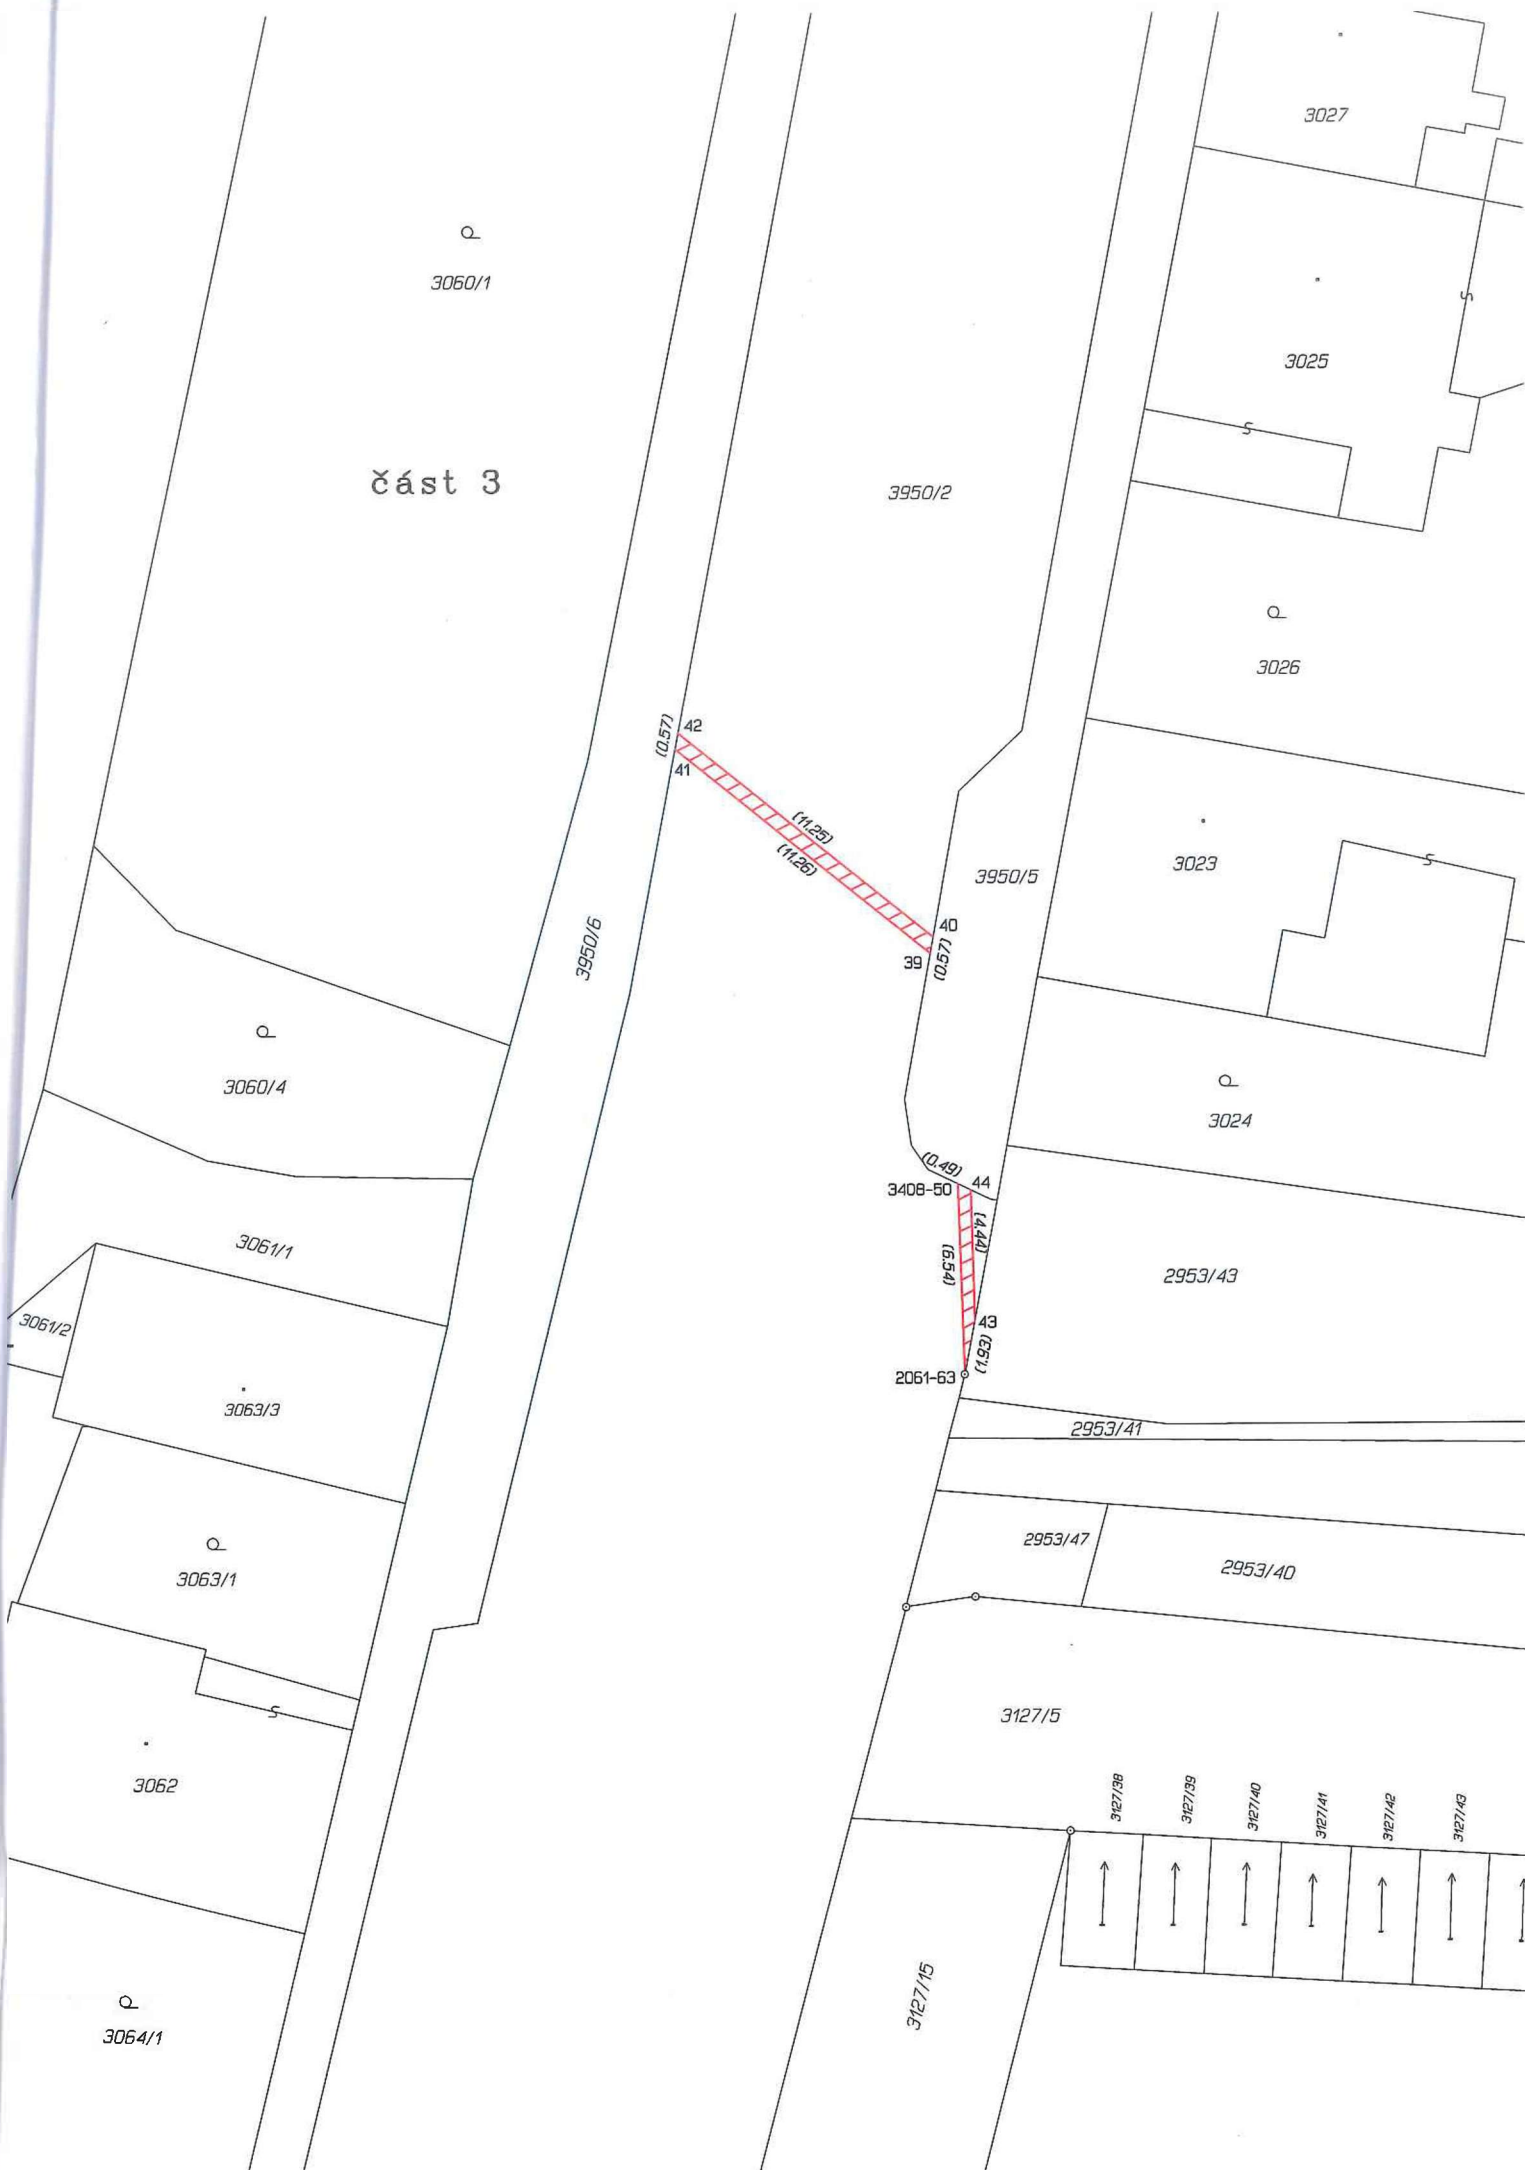

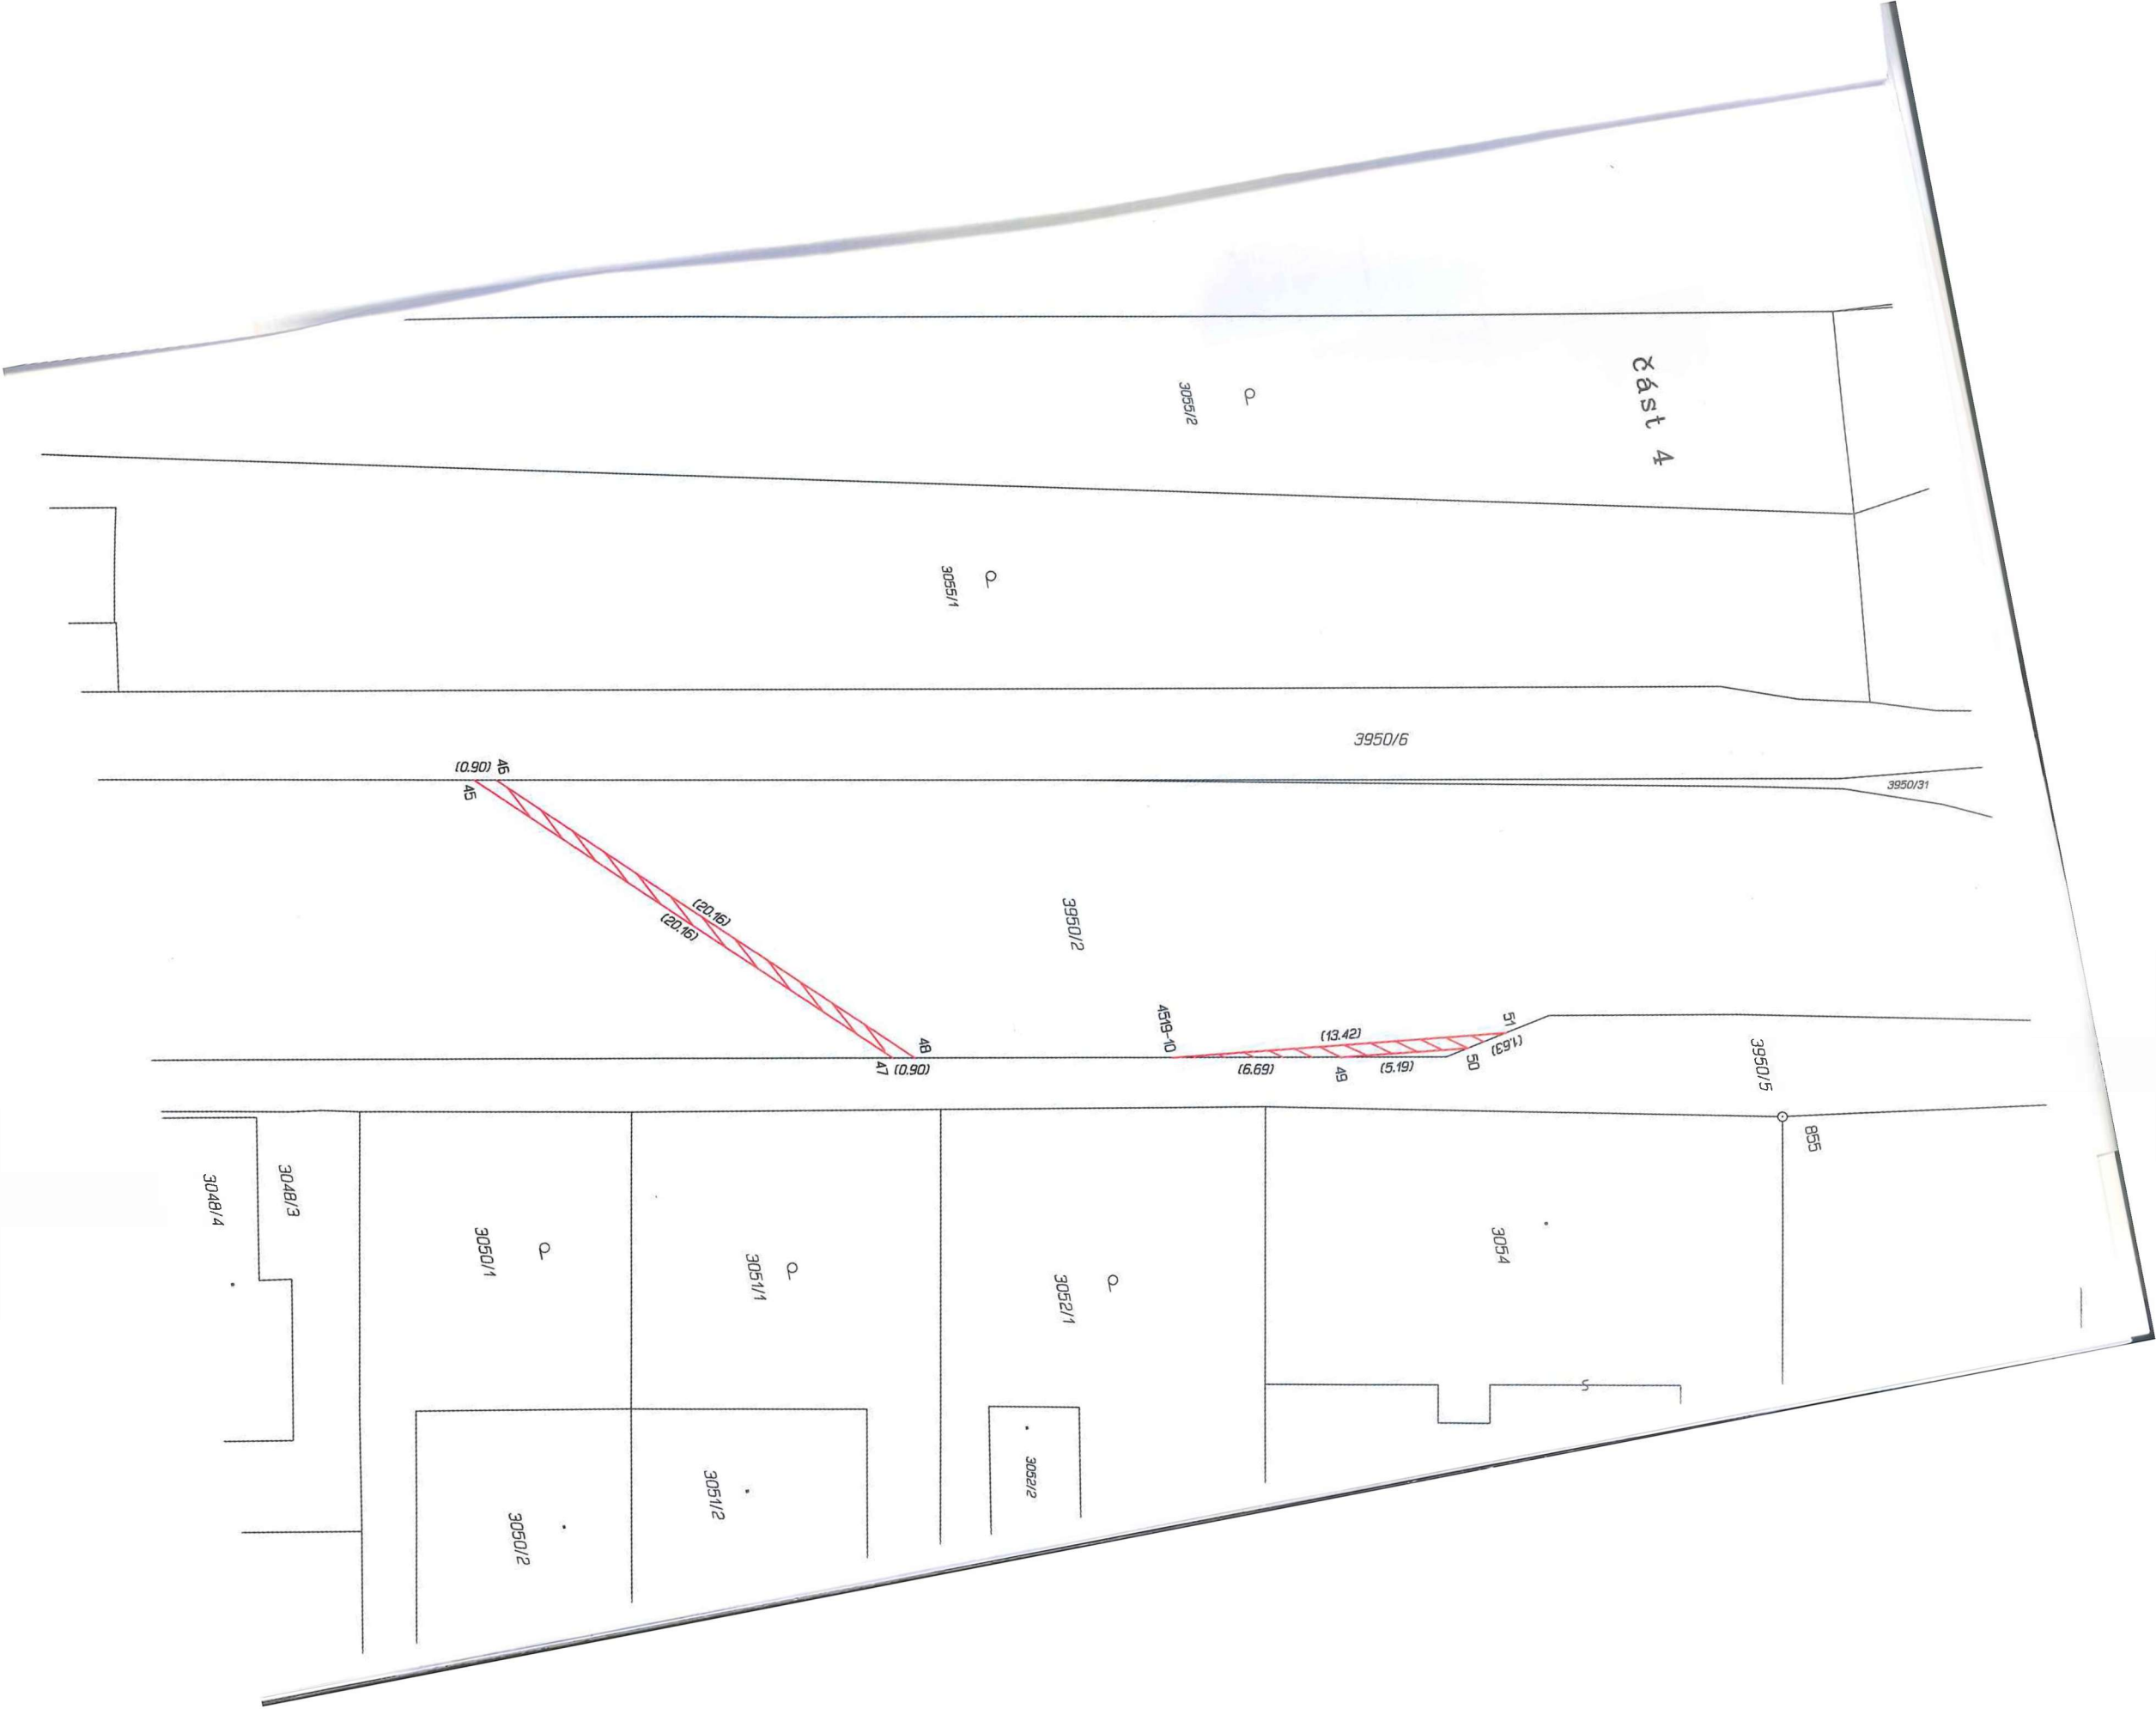

část 5

3950/10

2814

3950/6

54

(133)

53

3950/2

(27.48)

(27.16)

3950/5

2793

Q

2792

Q

2791

2815/2

2817


2343-490

52

(102)

2788/1

Φ

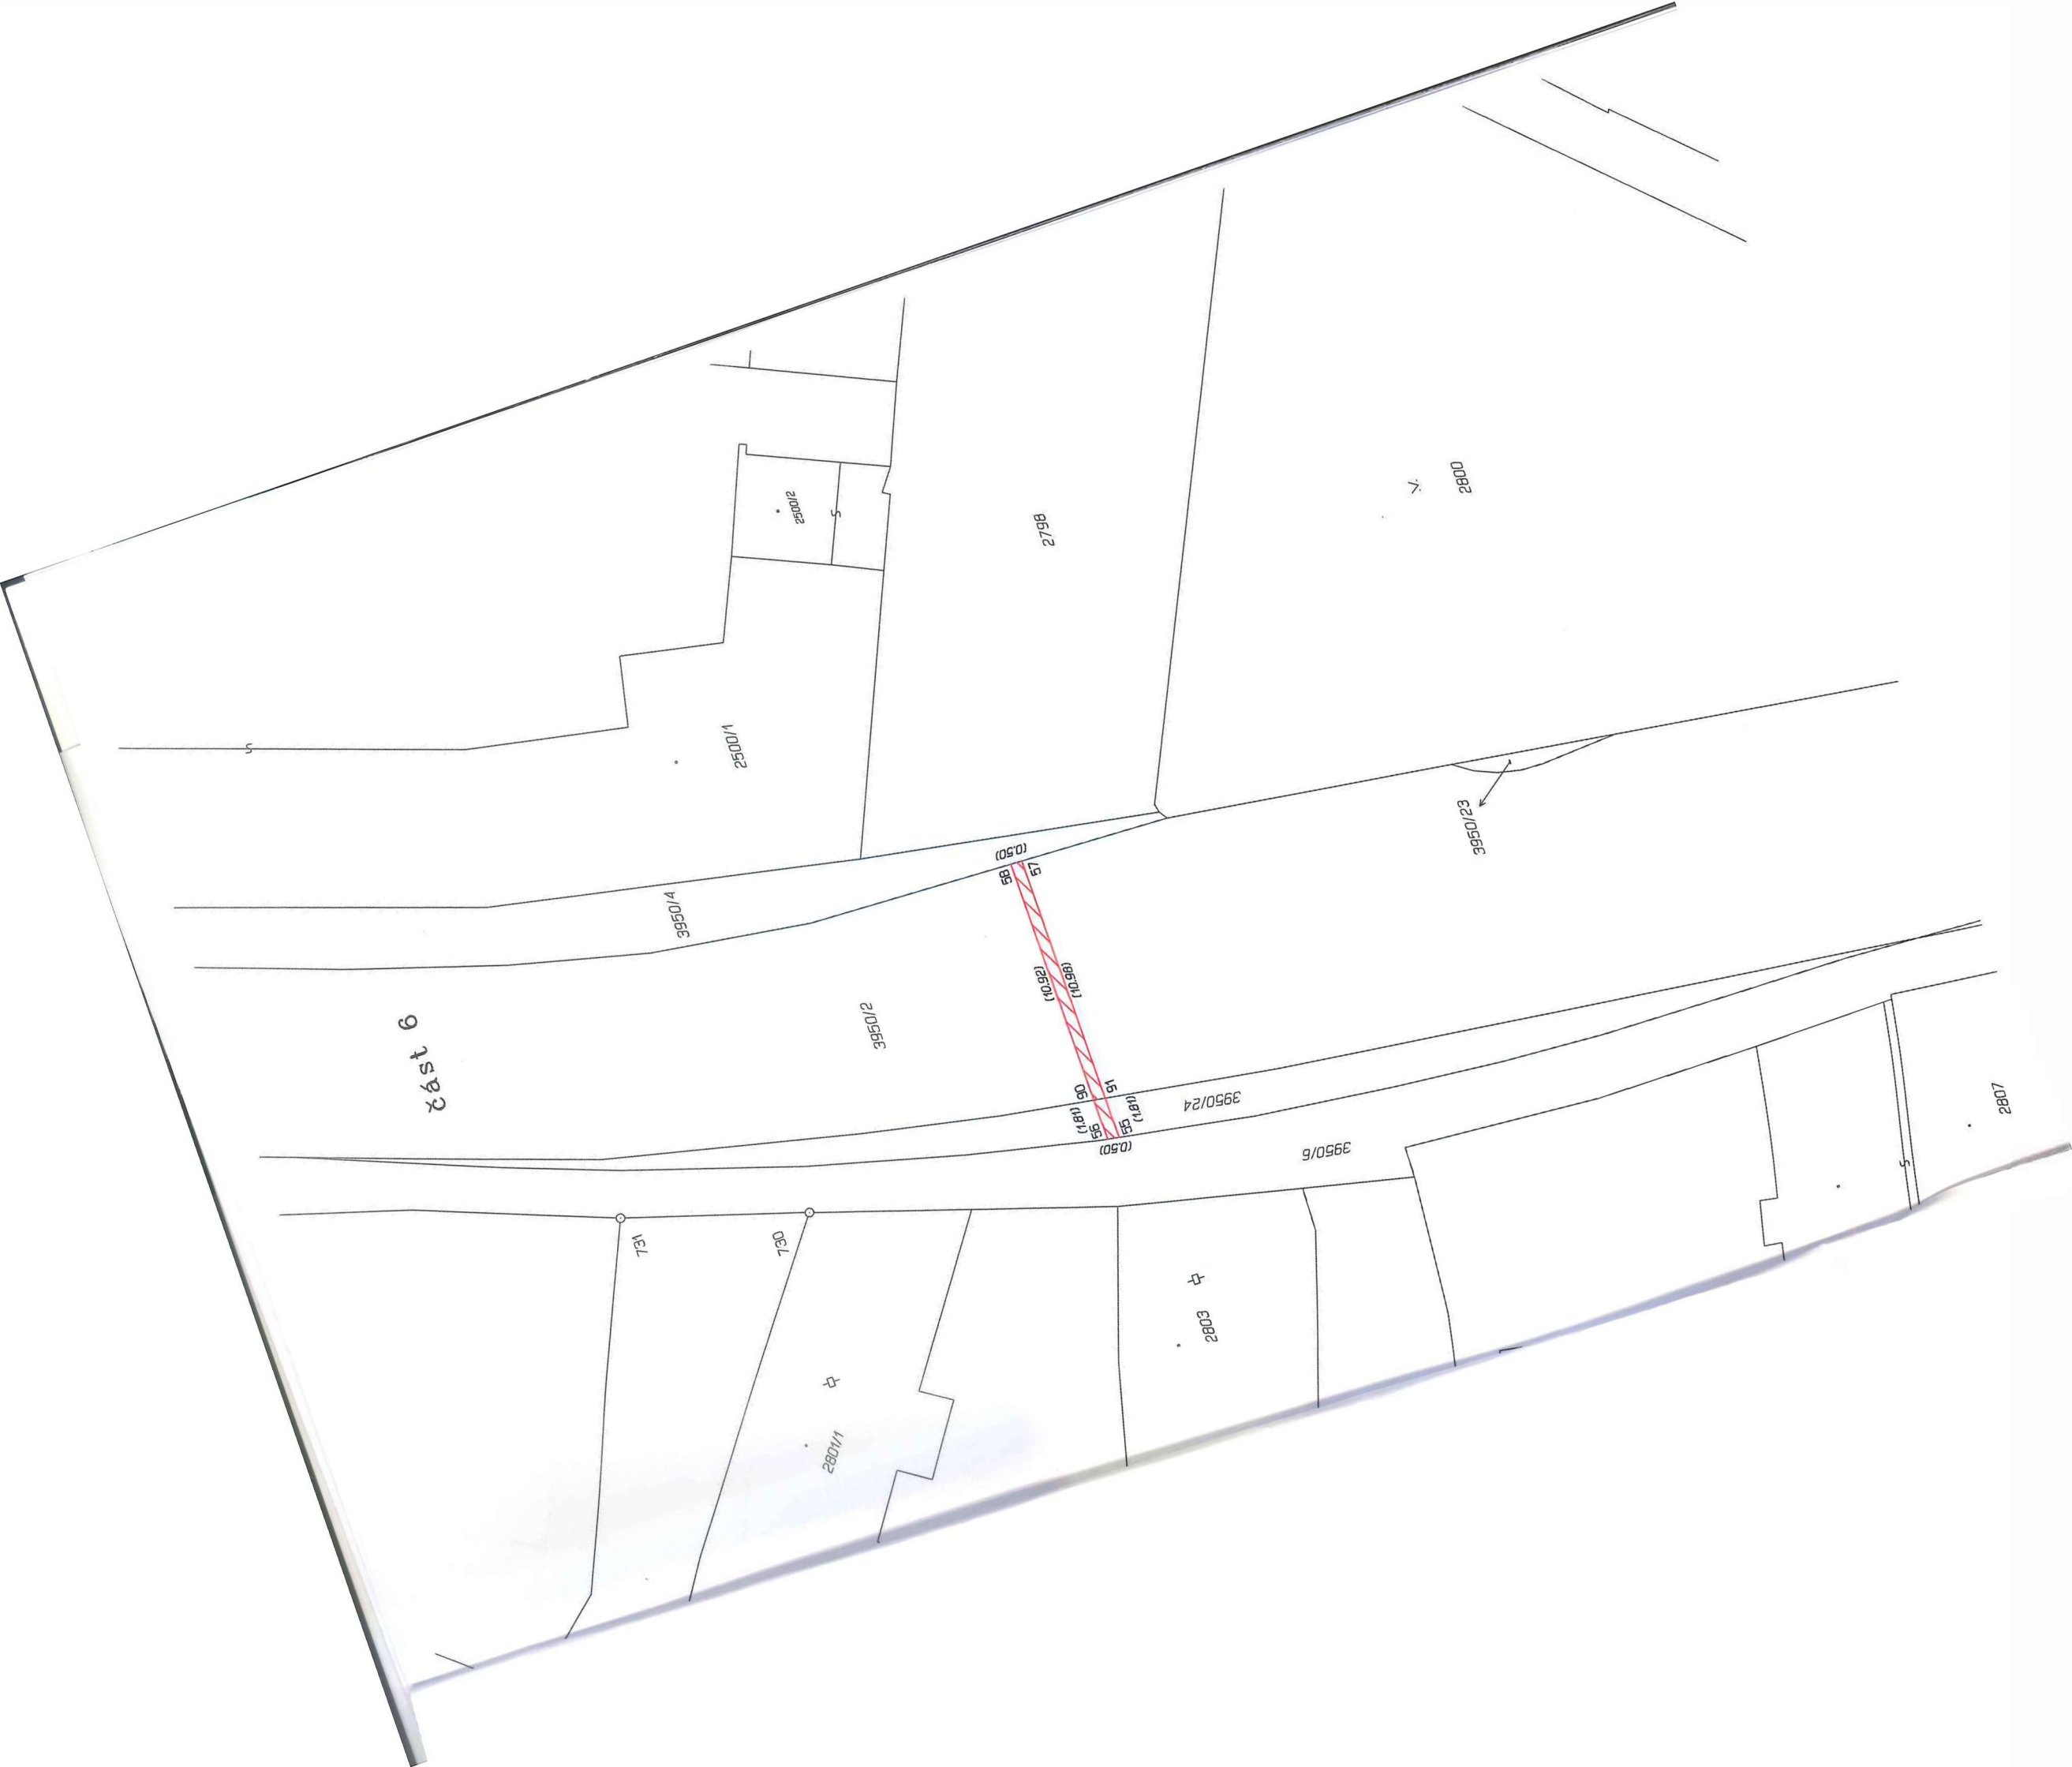

část 7

2294

2263

3950/5

3950/2

2372

2460


4477-8
(0.42) 59 (3.93) 61 (1.33) 63 (1.29) 65
(4.34) 60 (1.33) 62 (0.89) 64 (0.50)

2459

3950/4

2456

2454

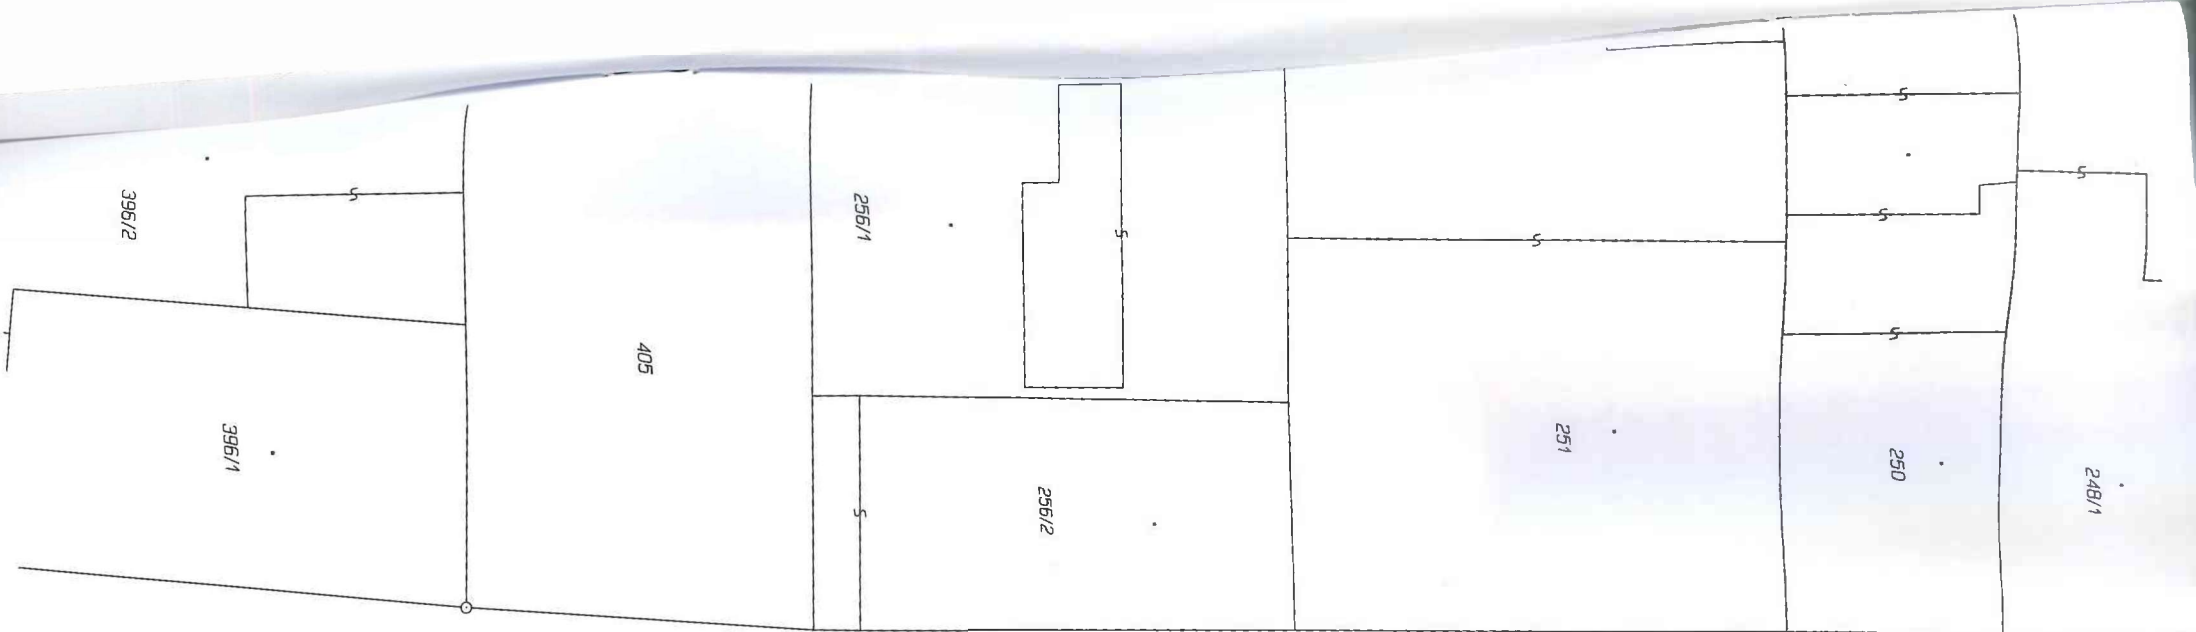

3950/8


East 8

3950/2



735

3950/3

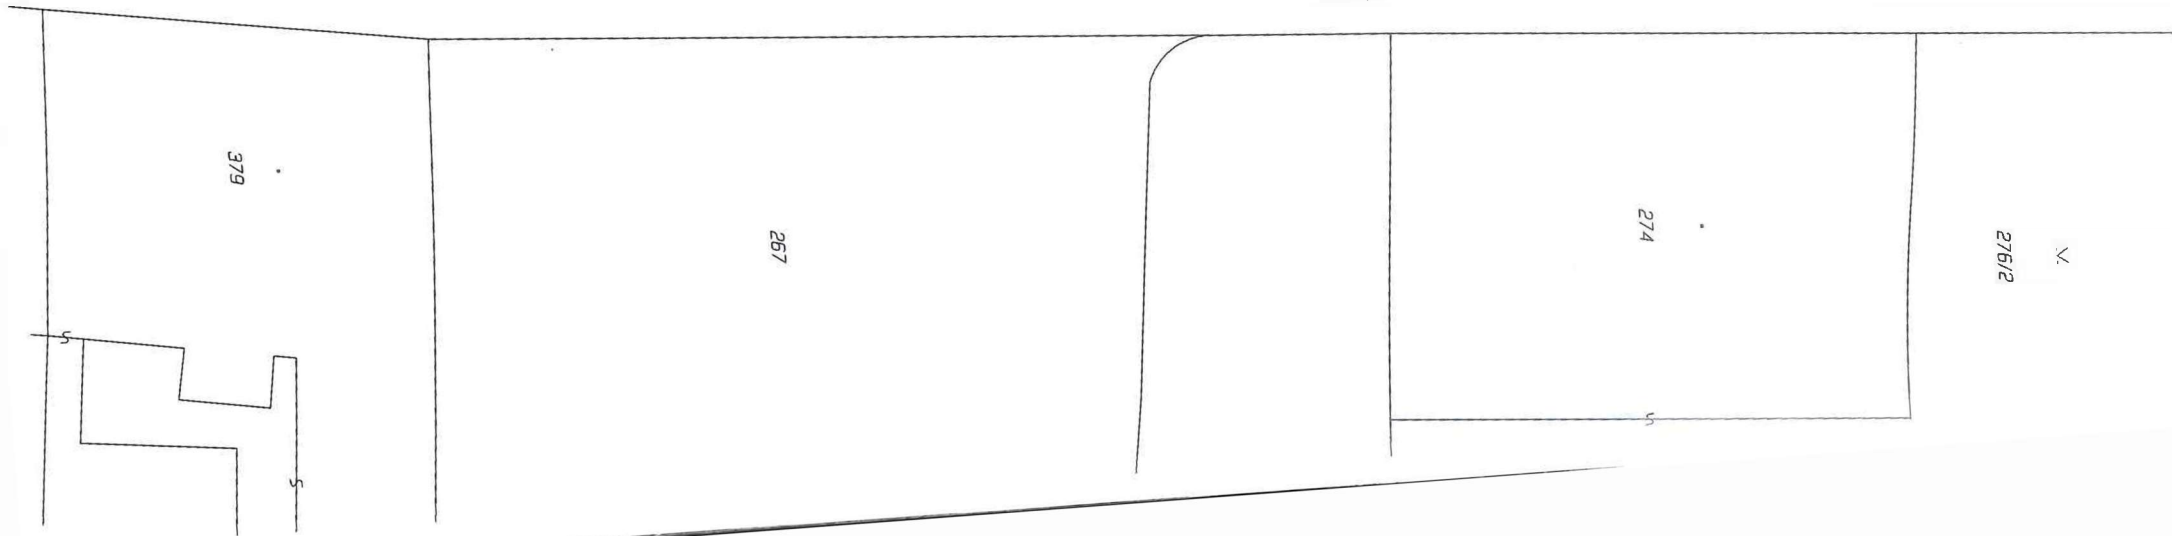

část 9

žčení
lu

62/5

3950/1

59/2

3950/18

59/5

(0.50)
88 89

59/1

3950/2

59/4

59/3

94

95

87

86

(2.61)

(2.63)

(0.48)

1896-55

325/4

325/2

1896-57

(0.50) 86

3950/17

325/6

325/1

325/5

3950/3

