

Vyplní zadavatel a odešle zhotoviteli:

Požadavek na zajištění operativní činnosti, údržby, opravy a servisu objektů ve správě OR Ostrava

číslo

194-2024-25

Kategorie požadavku:

Operativní činnost

Údržba

Oprava

Servis

X

Kategorie objektu :

A

B

C

x

Zakázky:

E211H4Y23MSD

Škodní událost ANO/NE

ANO

Název objektu:

Inventurní číslo, číslo SAP:

Holešov - provozní budova ST

IC6000315067

Popis zjištěné závady

GPS souřadnice

49.3273728N, 17.5718111E

Provozní budova

vybudování a odpadů a přívodu vody pro kuchyňskou linku, příprava elektroinstalace a vzduchotechniky

Prosím o zpracování položkového prováděcího rozpočtu.

Termín ukončení prací: červen 2025

Příloha: foto

Vzdálenost v KM

45

Požadavek zpracoval:

datum:

podpis

	25.04.2025	
--	------------	--

Požadavek schválil:

podpis:

datum:

--	--	--

Požadavek odeslal zhotoviteli:

datum a čas:

telefon, email, jiný způsob.:

	25.04.2025	
--	------------	--

vyplní zhotovitel a zašle obratem informaci zpět zadavateli

Požadavek přijal :

datum a čas:

	25.04.2025 v 11:18
--	--------------------

Kontaktní osoba pro zajištění opravy

tel., email:

--	--

Termín dodání cenové nabídky objednateli:

Dodání nabídky

28.04.2025	25.04.2025
------------	------------

Návrh termínu na zahájení a ukončení prací /je-li možné stanovit/

termíny budou dle 12 uvedeny v cenové nabídce

--	--

NABÍDKOVÝ LIST

Číslo zakázky	194/2024-25		
Název majetku	Holešov - provozní budova ST	inventární číslo	IC6000315067
zahájení prací	09.06.2025	ukončení prací	30.06.2025
popis prací Požadavek - Provozní budova. Vybudování a prověření odpadů a přívodu vody pro kuchyňskou linku, příprava elektroinstalace. Zpracování položkového prováděcího rozpočtu. Termín ukončení prací: červen 2025 Příloha:			

SOUPIS PRACÍ A VÝKONŮ

Označení položky	NÁZEV POLOŽKY	MJ	cena za MJ	počet MJ	CENA	pozn.
	Základní rozpočtové náklady					
	HSV					
	PSV					
	viz položkový rozpočet - příloha					
	SOUČET ZRN					
	Vedlejší rozpočtové náklady					
	VRN					
	viz položkový rozpočet - příloha					
	SOUČET VRN					
	SOUČET ZRN + VRN					
	PŘÍRÁŽKA/ZVÝHODNĚNÍ			45		
	Cena za zakázku celkem				94 250,33	

za zhotovitele vyhotovil

za objednatele převzal

REKAPITULACE STAVBY

Kód: 194
Stavba: 194 Holešov - provozní budova ST

KSO:
Místo:

Zadavatel:

Zhotovitel:

Projektant:

Zpracovatel:

Poznámka:

CC-CZ:
Datum:

IČ:
DIČ:

IČ:
DIČ:

IČ:
DIČ:

IČ:
DIČ:

Cena bez DPH

	Sazba daně	Základ daně
DPH základní	21,00%	
snížená	12,00%	0,00

Cena s DPH	v	CZK
------------	---	-----

Projektant

Zpracovatel

Datum a podpis:

Razítko

Datum a podpis:

Razítko

Objednavatel

Zhotovitel

Datum a podpis:

Razítko

Datum a podpis:

Razítko

REKAPITULACE OBJEKTŮ STAVBY A SOUPISŮ PRACÍ

Kód: 194

Stavba: 194 Holešov - provozní budova ST

Místo: Datum:

Zadavatel: Projektant:

Zhotovitel: Zpracovatel:

Kód	Popis	Cena bez DPH [CZK]	Cena s DPH [CZK]
-----	-------	--------------------	------------------

Náklady z rozpočtů

- 01přívody pro kuchyňskou linku
- 02VRN

SOUPIS PRACÍ

Stavba:

194 Holešov - provozní budova ST

Objekt:

01 - přívody pro kuchyňskou linku

Místo:

Datum:

Zadavatel:

Projektant:

Zhotovitel:

Zpracovatel:

PČ	Typ	Kód	Popis	MJ	Množství	J.cena [CZK]	Cena celkem [CZK]
----	-----	-----	-------	----	----------	--------------	-------------------

Náklady soupisu celkem

D		HSV	Práce a dodávky HSV				
D		3	Svislé a kompletní konstrukce				
1	K	310237241	Zazdívka otvorů pl přes 0,09 do 0,25 m2 ve zdivu nadzákladovém cihlami pálenými tl do 300 mm	kus	2,000		
D		6	Úpravy povrchů, podlahy a osazování výplní				
2	K	611315111	Vápenná hladká omítka rýh ve stropech š do 150 mm	m2	1,560		
VV			5,2*0,1*3		1,560		
VV			Součet		1,560		
3	K	612315225	Vápenná štuková omítka malých ploch přes 1 do 4 m2 na stěnách	kus	1,000		
VV			kancelář				
VV			1		1,000		
VV			Součet		1,000		
4	K	612315423	Oprava vnitřní vápenné štukové omítky stěn tl jádrové omítky do 20 mm a tl štku do 3 mm v rozsahu plochy přes 30 do 50 %	m2	11,400		
VV			šatna po odsekání obkladů				
VV			3,8*3		11,400		
VV			Součet		11,400		
5	K	619991015	Zakrytí podlahy textilií	m2	15,000		
6	K	622215123	Oprava kontaktního zateplení stěn z polystyrenových desek tl přes 80 do 120 mm pl přes 0,25 do 0,5 m2	kus	1,000		
7	K	622525103	Tenkovrstvá omítka malých ploch přes 0,25 do 0,5 m2 na stěnách	kus	1,000		
D		9	Ostatní konstrukce a práce, bourání				
8	K	949101111	Lešení pomocné pro objekty pozemních staveb s lešeňovou podlahou v do 1,9 m zatížení do 150 kg/m2	m2	12,000		
9	K	952901111	Vyčištění budov bytové a občanské výstavby při výšce podlaží do 4 m	m2	15,000		
10	K	973031345	Vysekání kapes ve zdivu cihelném na MV nebo MVC pl do 0,25 m2 hl do 300 mm	kus	2,000		
VV			pro dopojení rozvodů ZTI				
VV			2		2,000		
VV			Součet		2,000		
11	K	974031142	Vysekání rýh ve zdivu cihelném hl do 70 mm š do 70 mm	m	5,200		
VV			kanal				
VV			5,2		5,200		
VV			Součet		5,200		
12	K	974031143	Vysekání rýh ve zdivu cihelném hl do 70 mm š do 100 mm	m	5,200		
VV			voda				
VV			5,2		5,200		
VV			Součet		5,200		
13	K	094103000	Náklady na vyklizení objektu	soub.	1,000		
14	K	977151119	Jádrové vrty diamantovými korunkami do stavebních materiálů D přes 100 do 110 mm	m	0,600		
VV			VZT				
VV			0,6		0,600		
VV			Součet		0,600		
15	K	978059541	Odsekání a odebrání obkladů stěn z vnitřních obkládaček plochy přes 1 m2	m2	6,750		
VV			kancelář				
VV			1,3*1,1		1,430		
VV			šatna				
VV			3,8*1,4		5,320		
VV			Součet		6,750		

PČ	Typ	Kód	Popis	MJ	Množství	J.cena [CZK]	Cena celkem [CZK]
D 997 Přesun sutě							
16	K	997013211	Vnitrostaveništní doprava suti a vybouraných hmot pro budovy v do 6 m ručně	t	0,800		
17	K	997013219	Příplatek k vnitrostaveništní dopravě suti a vybouraných hmot za zvětšenou dopravu suti ZKD 10 m	t	4,000		
VV					0,8*5 'Přepočtené koeficientem množství	4,000	
18	K	997013501	Odvoz suti a vybouraných hmot na skládku nebo meziskládku do 1 km se složením	t	0,800		
19	K	997013509	Příplatek k odvozu suti a vybouraných hmot na skládku ZKD 1 km přes 1 km	t	36,000		
VV					0,8*45 'Přepočtené koeficientem množství	36,000	
20	K	997013635	Poplatek za uložení na skládce (skládkovné) komunálního odpadu kód odpadu 20 03 01	t	0,800		
21	K	997221612	Nakládání vybouraných hmot na dopravní prostředky pro vodorovnou dopravu	t	0,800		
D 998 Přesun hmot							
22	K	998018001	Přesun hmot pro budovy ruční pro budovy v do 6 m	t	0,799		
23	K	998018011	Příplatek k ručnímu přesunu hmot pro budovy za zvětšený přesun ZKD 100 m	t	0,795		
D PSV Práce a dodávky PSV							
D 721 Zdravotechnika - vnitřní kanalizace							
24	K	721171903	Potrubí z PP vsazení odbočky do hrdla DN 50	kus	1,000		
25	K	721171913	Potrubí z PP propojení potrubí DN 50	kus	1,000		
26	K	721174043	Potrubí kanalizační z PP připojovací DN 50	m	5,200		
27	K	721194105	Vyvedení a upevnění odpadních výpustek DN 50	kus	1,000		
28	K	011514000	Stavebně-technický průzkum- místní šetření pro stanovení technologie prací	soub.	1,000		
29	K	721290111	Zkouška těsnosti potrubí kanalizace vodou DN do 125	m	5,200		
30	K	998721311	Přesun hmot procentní pro vnitřní kanalizaci ruční v objektech v do 6 m	%	66,792		
31	K	998721319	Příplatek k ručnímu přesunu hmot procentnímu pro vnitřní kanalizaci za zvětšený přesun ZKD 50 m	%	66,792		
D 722 Zdravotechnika - vnitřní vodovod							
32	K	722174022	Potrubí vodovodní plastové PPR svar polyfúze PN 20 D 20x3,4 mm	m	10,400		
VV					5,2*2	10,400	
VV					Součet	10,400	
33	K	722179191	Příplatek k rozvodu vody z plastů za malý rozsah prací na zakázce do 20 m	soubor	1,000		
34	K	722181231	Ochrana vodovodního potrubí přilepenými termoizolačními trubicemi z PE tl přes 9 do 13 mm DN do 22 mm	m	10,400		
35	K	722190401	Vyvedení a upevnění výpustku DN do 25	kus	2,000		
36	K	722190901	Uzavření nebo otevření vodovodního potrubí při opravách	kus	2,000		
37	K	722220111	Nástěnka pro výtokový ventil G 1/2" s jedním závitem	kus	2,000		
38	K	722231141	Ventil závitový pojistný rohový G 1/2"	kus	2,000		
39	K	722290234	Proplach a dezinfekce vodovodního potrubí DN do 80	m	10,400		
40	K	722290246	Zkouška těsnosti vodovodního potrubí plastového DN do 40	m	10,400		
41	K	998722311	Přesun hmot procentní pro vnitřní vodovod ruční v objektech v do 6 m	%	92,506		
42	K	998722319	Příplatek k ručnímu k přesunu hmot procentnímu pro vnitřní vodovod za zvětšený přesun ZKD 50 m	%	92,506		
D 741 Elektroinstalace - silnoproud							
43	K	741810R	Úprava elektroinstalace dle PD,včetně materiálů(zásuvky,vodiče,..,atd..) a sekání drážek,prostupů	soub.	1,000		
D 751 Vzduchotechnika							
44	K	751111011	Montáž ventilátoru axiálního nízkotlakého nástěnného základního D do 100 mm	kus	1,000		
45	M	42914133	ventilátor axiální stěnový skříň z plastu průtok 180m3/h IP44 13W D 100mm	kus	1,000		

PČ	Typ	Kód	Popis	MJ	Množství	J.cena [CZK]	Cena celkem [CZK]
46	K	751398011	Montáž větrací mřížky na kruhové potrubí D do 100 mm	kus	1,000		
47	M	42972838	<i>mřížka větrací kruhová plastová ze sítkou D 100mm</i>	<i>kus</i>	<i>1,000</i>		
48	K	751525081	Montáž potrubí plastového kruhového bez příruby D do 100 mm	m	0,600		
49	M	42981649	<i>trouba pevná PVC D 100mm do 45°C</i>	<i>m</i>	<i>0,660</i>		
	VV		0,6*1,1 "Přepočtené koeficientem množství		0,660		
	VV		Součet		0,660		
50	K	751525111	Montáž příruby plastové volné na potrubí kruhové plastové D do 100 mm	kus	1,000		
51	M	42975243	<i>příruha kruhová volná plastová D 90mm</i>	<i>kus</i>	<i>1,000</i>		
52	K	998751311	Přesun hmot procentní pro vzduchotechniku ruční v objektech v do 12 m	%	42,857		
53	K	998751319	Příplatek k ručnímu přesunu hmot procentnímu pro vzduchotechniku za zvětšený přesun za ZKD 50 m	%	42,857		
D 781 Dokončovací práce - obklady							
54	K	781111011	Ometení (oprášení) stěny při přípravě podkladu	m2	4,620		
55	K	781121011	Nátěr penetrační na stěnu	m2	4,620		
56	K	781151031	Celoplošné vyrovnaní podkladu stěrkou tl 3 mm	m2	4,620		
57	K	781472218	Montáž obkladů keramických hladkých lepených cementovým flexibilním lepidlem přes 19 do 22 ks/m2	m2	4,620		
	VV		kuchyň				
	VV		3,3*1,4		4,620		
	VV		Součet		4,620		
58	M	59761709	<i>obklad keramický nemrazuvzdorný povrch hladký/mat/lesk tl do 10mm přes 19 do 22ks/m2</i>	<i>m2</i>	<i>5,313</i>		
	VV		4,62*1,15 "Přepočtené koeficientem množství		5,313		
	VV		Součet		5,313		
59	K	781472291	Příplatek k montáži obkladů keramických lepených cementovým flexibilním lepidlem za plochu do 10 m2	m2	4,620		
60	K	781495141	Průnik obkladem kruhový do DN 30	kus	2,000		
61	K	781495142	Průnik obkladem kruhový přes DN 30 do DN 90	kus	1,000		
62	K	781495184	Řezání pracnější rovne keramických obkladaček	m	2,000		
63	K	781495211	Čištění vnitřních ploch stěn po provedení obkladu chemickými prostředky	m2	4,620		
64	K	998781311	Přesun hmot procentní pro obklady keramické ruční v objektech v do 6 m	%	94,480		
65	K	998781319	Příplatek k ručnímu přesunu hmot procentnímu pro obklady keramické za zvětšený přesun ZKD 50 m	%	94,480		
D 784 Dokončovací práce - malby a tapety							
66	K	784111001	Oprášení (ometení) podkladu v místnostech v do 3,80 m	m2	46,290		
67	K	784121001	Oškrabání malby v místnostech v do 3,80 m	m2	46,290		
68	K	784121011	Rozmývání podkladu po oškrabání malby v místnostech v do 3,80 m	m2	46,290		
69	K	784121031	Mydlení podkladu v místnostech v do 3,80 m	m2	46,290		
70	K	619991001	Zakrytí podlahy PE fólií	m2	12,000		
71	K	619991005	Zakrytí stěny PE fólií	m2	10,000		
72	K	619991011	Obalení samostatných konstrukcí a prvků PE fólií	m2	15,000		
73	K	619991021	Olepení rámu a keramických soklů lepicí páskou	m	14,000		
74	K	784161411	Celoplošné vyrovnaní podkladu sádrovou stěrkou v místnostech v do 3,80 m	m2	6,944		
	VV		46,29*0,15		6,944		
75	K	784181102	Základní akrylátová jednonásobná pigmentovaná penetrace podkladu v místnostech v do 3,80 m	m2	46,290		
76	K	784211101	Dvojnásobné bílé malby ze směsi za mokra výborně oděruvzdorných v místnostech v do 3,80 m	m2	46,290		
	VV		stěny				
	VV		3,8*3"šatna		11,400		
	VV		(3,3+1,7)*2*3-3,3*1,4"kuchyň		25,380		
	VV		1,3*3"kancelář		3,900		
	VV		strop				
	VV		3,3*1,7"kuchyň		5,610		
	VV		Součet		46,290		

SOUPIS PRACÍ

Stavba: 194 Holešov - provozní budova ST

Objekt: 02 - VRN

Místo:
Zadavatel:
Zhotovitel:

Datum:
Projektant:
Zpracovatel:

PČ	Typ	Kód	Popis	MJ	Množství	J.cena [CZK]	Cena celkem [CZK]
----	-----	-----	-------	----	----------	--------------	-------------------

Náklady soupisu celkem

D		HZS	Hodinové zúčtovací sazby				
1	K	HZS4231	Inženýrská činnost - vyhotovení prováděcích rozpočtů	hod	4,000		


D		VRN	Vedlejší rozpočtové náklady				
2	K	020001000	Příprava staveniště	soubor	1,000		
3	K	071002000	Provoz investora, třetích osob	dny	5,000		

HARMONOGRAM

Číslo zakázky	194/2024-25		
Název majetku	Holešov - provozní budova ST	inventární číslo	IC6000315067
zahájení prací	viz níže	ukončení prací	max. do 30.06.2025
popis prací Požadavek - Provozní budova: Objednávka materiálu Demontáže Vysekání rýh ve zdivu Montáž potrubí kanalizace vč. výpustek Montáž potrubí vody vč. výpustek Zkoušky těsnosti potrubí, dezinfekce Montáž ventilátoru Vyplnění rýh_zhotovení omítek Montáž obkladů Montáž zařizovacích předmětů_propojení Malby_přípravné práce Malby dokončovací Úklid pracoviště, Předání stavby		termín 2. den po zaslání objednávky 4. den po zaslání objednávky 5. den po zaslání objednávky 6. den po zaslání objednávky 6. den po zaslání objednávky 7. den po zaslání objednávky 6. den po zaslání objednávky 7. den po zaslání objednávky 9. den po zaslání objednávky 11. den po zaslání objednávky 10. den po zaslání objednávky 11. den po zaslání objednávky 12. den po zaslání objednávky	

Dozrak praci: dovest v podlaži kanalizaci + vodu, nova elektroinstalace od rozvadica, vzduchotechnika,
lakovat podlahu, doplnit hydroizolaci, dlažbu, malování,

ventilátor pro odchod vlhkosti z místnosti

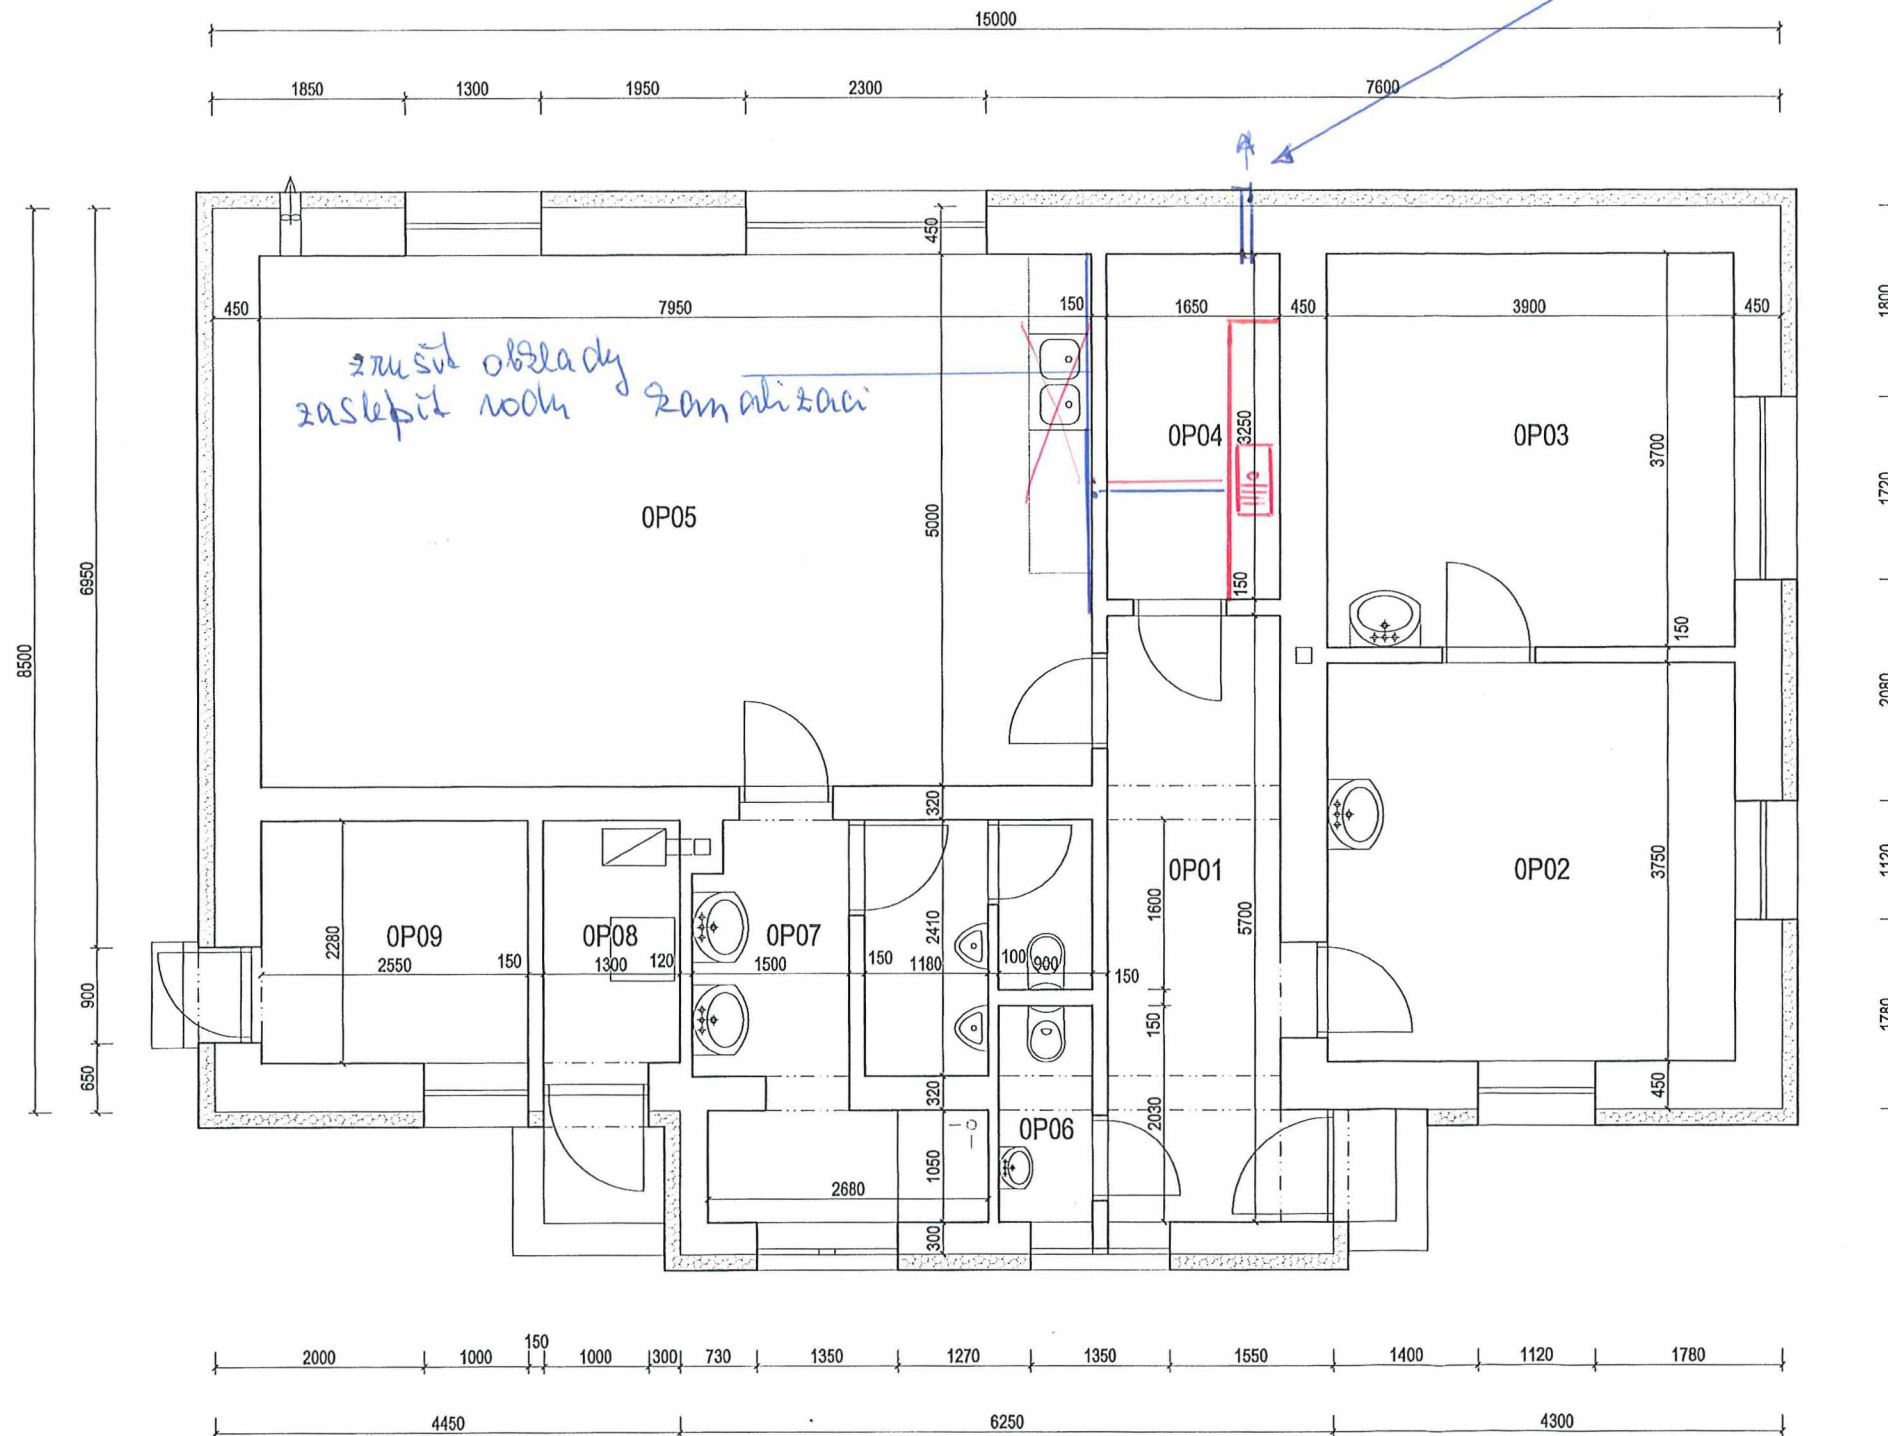

ozn.	popis		plocha(m2)
OP01	CHODBA	KER. DLAŽBA	9,9
OP02	KANCELÁŘ	PVC	14,6
OP03	KANCELÁŘ	PVC	14,4
OP04	SKLAD	KER. DLAŽBA	5,4
OP05	ŠATNA	PVC	39,8
OP06	WC	KER. DLAŽBA	1,8
OP07	HYGIENICKÉ ZÁZEMÍ	KER. DLAŽBA	11,0
OP08	KOTELNA	KER. DLAŽBA	3,0
OP09	TECHNICKÁ MÍSTNOST	CEM. POTĚR	5,8

kreslil :		H I P :		projektant :	
vypracoval :		odpov.proj. :	Ing.Karel Turek		SŽDC s.o.
kraj :	Zlínský	M Ů :	Holešov		OŘ Olomouc - SBBH
investor :	SŽDC - OŘ Olomouc				Nerudova 1, Olomouc
akce :	Holešov TO - stavební úpravy				
					datum 6/2016
objekt :	SŽDC s.o. - OLOMOUC				formát 2A4
	Holešov - trať. okrsek IC 6000315067				účel PD
výkres :	půdorys OP (skutečné provedení)				měřítko číslo
					1 : 50

