



*Smlouvu o uzavření budoucí smlouvy o zřízení věcného břemene-služebnosti
a smlouvu o právu provést stavbu č.IP-12-0005125/VB1 a č.OISM/2017/214*

Město Nejdek

Nám. Karla IV. 239, 36221 Nejdek

IČ: 00254801

ID: b56bu3f

zastoupená: Ing. Lubomír Vítek, starosta

(dále jen „Budoucí povinná“)

a

ČEZ Distribuce, a.s.

se sídlem Děčín, Děčín IV-Podmokly, Teplická 874/8, PSČ 405 02

zapsaná v OR vedeném rejstříkovým soudem v Ústí nad Labem, oddíl B., vložka 2145,

IČ 24729035, DIČ CZ24729035

s předmětem podnikání – distribuce elektřiny na základě licence č. 121015583

bankovní spojení: č.ú. 35-4544580267/0100, KB Praha

zastoupenou na základě jí písemně udělené plné moci ze dne 5.4.2016 evid. č. 071/2016 (která tvoří přílohu této smlouvy):

Stav-elektro s.r.o., Vintířovská 1149, PSČ 357 35, Chodov, IČ: 263 55 639,

DIČ:CZ263355639, zápis v obchodním rejstříku vedeném Krajským soudem v Plzni, oddíl C, vložka

15052, zastoupena na základě zmocnění ze dne 2.2.2017 Jakubem Giorgiutti, Studentská 78/25,

36007 Karlovy Vary - Doubí.

(dále jen „Budoucí oprávněná“)

(společně dále též „Smluvní strany“),

uzavřeli níže uvedeného dne, měsíce a roku tuto:

**Smlouvu o uzavření budoucí smlouvy o zřízení věcného břemene-služebnosti
a smlouvu o právu provést stavbu
č.IP-12-0005125/VB1 a č.OISM/2017/214**

Název stavby: Nejdek KV, Fojtov, p.p.č.42/3, kNN

podle ustanovení § 1785 a násl. a § 1257 a násl. zákona č. 89/2012 Sb. občanského zákoníku, podle ustanovení § 25 odst. 4 zákona č. 458/2000 Sb. energetického zákona a podle zákona č. 183/2006 Sb. stavebního zákona (společně dále jen tato smlouva).

Článek I.

Úvodní ustanovení

Budoucí oprávněná je provozovatelem distribuční soustavy (dále jen „PDS“) na území vymezeném licencí na distribuci elektřiny udělenou PDS Energetickým regulačním úřadem. Distribuční soustava je provozována ve veřejném zájmu. PDS má povinnost zajišťovat spolehlivé provozování, obnovu a rozvoj distribuční soustavy, při čemž pokud dochází k umístění zařízení distribuční soustavy na cizí nemovitost, je PDS povinen podle § 25 odst. 4 energetického zákona k této nemovitosti zřídit věcné břemeno a zajistit si právo provést stavbu dle příslušných ustanovení stavebního zákona.

Článek II.

Prohlášení o právním a faktickém stavu

1. Budoucí povinná prohlašuje, že je výlučným vlastníkem.
pozemku parc.č. 42/4, v k.ú. Fojtov, obec Nejdek, LV 1,
zapsáno v katastru nemovitostí vedeném Katastrálním úřadem pro Karlovarský kraj,
Katastrální pracoviště Karlovy Vary (dále jen „**Dotčená nemovitost**“)
2. Budoucí oprávněná je investorem stavby zařízení distribuční soustavy – zemní kabelové vedení NN
dále jen „**Zařízení distribuční soustavy**“), která se bude nacházet mj. na Dotčené nemovitosti.
3. Budoucí povinná prohlašuje, že není žádným způsobem omezena v právu zřídit k Dotčené nemovitosti
věcné břemeno podle této smlouvy, a že jí nejsou známy žádné faktické nebo právní vady Dotčené
nemovitosti, kterými by byl znemožněn účel této smlouvy.

Článek III.

Předmět smlouvy

1. Smluvní strany se zavazují, že spolu za dále uvedených podmínek uzavřou vlastní smlouvu
o zřízení věcného břemene (dále jen „**Vlastní smlouva**“), jejímž předmětem bude zřízení
věcného břemene podle § 25 odst. 4 energetického zákona. Obsahem věcného břemene bude
právo Budoucí oprávněné umístit, provozovat, opravovat a udržovat Zařízení distribuční soustavy na
Dotčené nemovitosti, provádět jeho obnovu, výměnu a modernizaci, a povinnost Budoucí povinné
výkon těchto práv strpět (dále jen „**Věcné břemeno**“).
2. Předpokládaný rozsah omezení Dotčené nemovitosti Věcným břemenem činí 24 m² a nepřesáhne
rozsah vyznačený v situačním snímku tvořícím přílohu č. 1 této smlouvy.
3. Budoucí oprávněný se zavazuje po dokončení stavby Zařízení distribuční soustavy vyhotovit
geometrický plán pro vyznačení rozsahu Věcného břemene, Vlastní smlouvu a zaslat Budoucí
povinné písemnou výzvu k uzavření Vlastní smlouvy, jejíž přílohou bude Vlastní smlouva
a geometrický plán, popř. situační snímek umístění Zařízení distribuční soustavy (dojde-li věcným
břemenem k dotčení budovy).
4. Budoucí oprávněná se zavazuje zaslat výzvu dle odstavce 3. Budoucí povinné ve lhůtě
do 6 kalendářních měsíců ode dne kolaudace Zařízení distribuční soustavy (popř. od jeho uvedení
do provozu, pokud se kolaudace nevyžaduje), nejpozději však do 5 let od uzavření této smlouvy
o smlouvě budoucí. Budoucí povinná se zavazuje Vlastní smlouvu uzavřít nejpozději do 60 dnů
ode dne doručení výzvy.
5. Do doby uzavření Vlastní smlouvy jsou Smluvní strany vázány obsahem této Smlouvy a zavazují
se, že neučiní žádné právní ani jiné kroky, které by vedly ke zmaření jejího účelu.
6. Smluvní strany se dohodly, že za omezení vlastnického práva Budoucí povinné v důsledku
výstavby Zařízení distribuční soustavy a zřízení Věcného břemene bude Budoucí povinné na

základě Vlastní smlouvy vyplacena jednorázová náhrada ve výši 6.200,- Kč, k této částce bude připočtena daň z přidané hodnoty dle zákonné sazby platné ke dni uskutečnění platby.

7. Jednorázová náhrada bude vyplacena Budoucí povinné po provedení vkladu Věcného břemene do katastru nemovitostí za podmínek stanovených Vlastní smlouvou.

Článek IV.

Smlouva o právu provést stavbu

(dle zák. 183/2006 Sb., o územním plánování a stavebním řádu (stavební zákon))

1. Budoucí povinná uděluje Budoucí oprávněné ve smyslu příslušných ustanovení stavebního zákona právo provést stavbu Zařízení distribuční soustavy na Dotčené nemovitosti v rozsahu dle čl. III. odst. 2 této smlouvy, a to i prostřednictvím třetích osob.
2. Budoucí povinná se zavazuje umožnit v nezbytném rozsahu Budoucí oprávněné a jí pověřeným třetím osobám přístup a příjezd na Dotčenou nemovitost.
3. Budoucí oprávněná se tímto zavazuje v průběhu výstavby co nejvíce šetřit práv Budoucí povinné. Po skončení prací je Budoucí oprávněná povinna uvést Dotčenou nemovitost do předchozího stavu.
4. Pokud Budoucí povinné v důsledku výkonu práv Budoucí oprávněné vznikne na Dotčené nemovitosti škoda, zavazuje se Budoucí oprávněná tuto škodu Budoucí povinné nahradit.

Článek V.

Ostatní ujednání

1. Budoucí povinná se pro případ převodu vlastnického práva k Dotčené nemovitosti smluvně zavazuje převést na nabyvatele Dotčené nemovitosti zároveň práva a povinnosti vyplývající z této smlouvy, a to formou postoupení smlouvy dle § 1895 a násl. občanského zákoníku, k čemuž Budoucí oprávněná tímto uděluje svůj předchozí souhlas.
2. Veškeré náklady spojené s vyhotovením této a Vlastní smlouvy, geometrického plánu a podáním návrhu na vklad do katastru nemovitostí, se zavazuje uhradit Budoucí oprávněná.

Článek VI.

Závěrečná ustanovení

1. Tato smlouva nabývá platnosti a účinnosti dnem připojení podpisu poslední smluvní stranou.
2. Přijetí návrhu této smlouvy s dodatkem nebo odchylkou, byť nepodstatnou, se vylučuje. Totéž platí pro uzavírání dodatků k této smlouvě.
3. Tuto smlouvu lze měnit nebo doplňovat pouze písemně, formou číslovaných dodatků, jiná forma se vylučuje. Písemná forma je nezbytná i pro právní jednání směřující ke zrušení smlouvy.

4. Tato smlouva zaniká, pokud Budoucí oprávněná upustí od záměru vybudovat Zařízení distribuční soustavy na Dotčené nemovitosti nebo pokud v rámci realizace stavby nedojde k umístění Zařízení distribuční soustavy na Dotčené nemovitosti. V takovém případě se Budoucí oprávněná zavazuje tuto skutečnost Budoucí povinné bez zbytečného odkladu oznámit.
5. Tato smlouva je vyhotovena ve třech stejnopisech, z nichž jeden stejnopis obdrží každý z účastníků této smlouvy a jeden stejnopis obdrží místně příslušný stavební úřad.
6. Záměr zřídit věcné břemeno k Dotčené(ým) nemovitosti(em) byl schválen usnesením Rady Města, č.j. RM/1666/65/17 ze dne 29.května 2017.
7. Smluvní strany se dohodly, že tato smlouva bude uveřejněna na Portálu veřejné správy – Registru smluv.
8. Součástí této smlouvy je její:

Příloha č. 1 - Situační snímek se zákresem předpokládaného rozsahu Věcného břemene.

Dne 1.6. 2017, NEJDEK

Dne 7.6. 2017

Budoucí povinná

Budoucí oprávněná





Město Nejdek
Ing. Lubomír Víték, starosta



Stav - elektro s.r.o.
Vintířovská 1149, 357 35 Chodov
IČ: 263 55 639
DIČ: CZ26355639

ČEZ Distribuce, a. s.

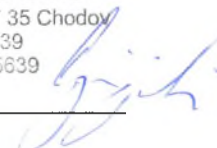

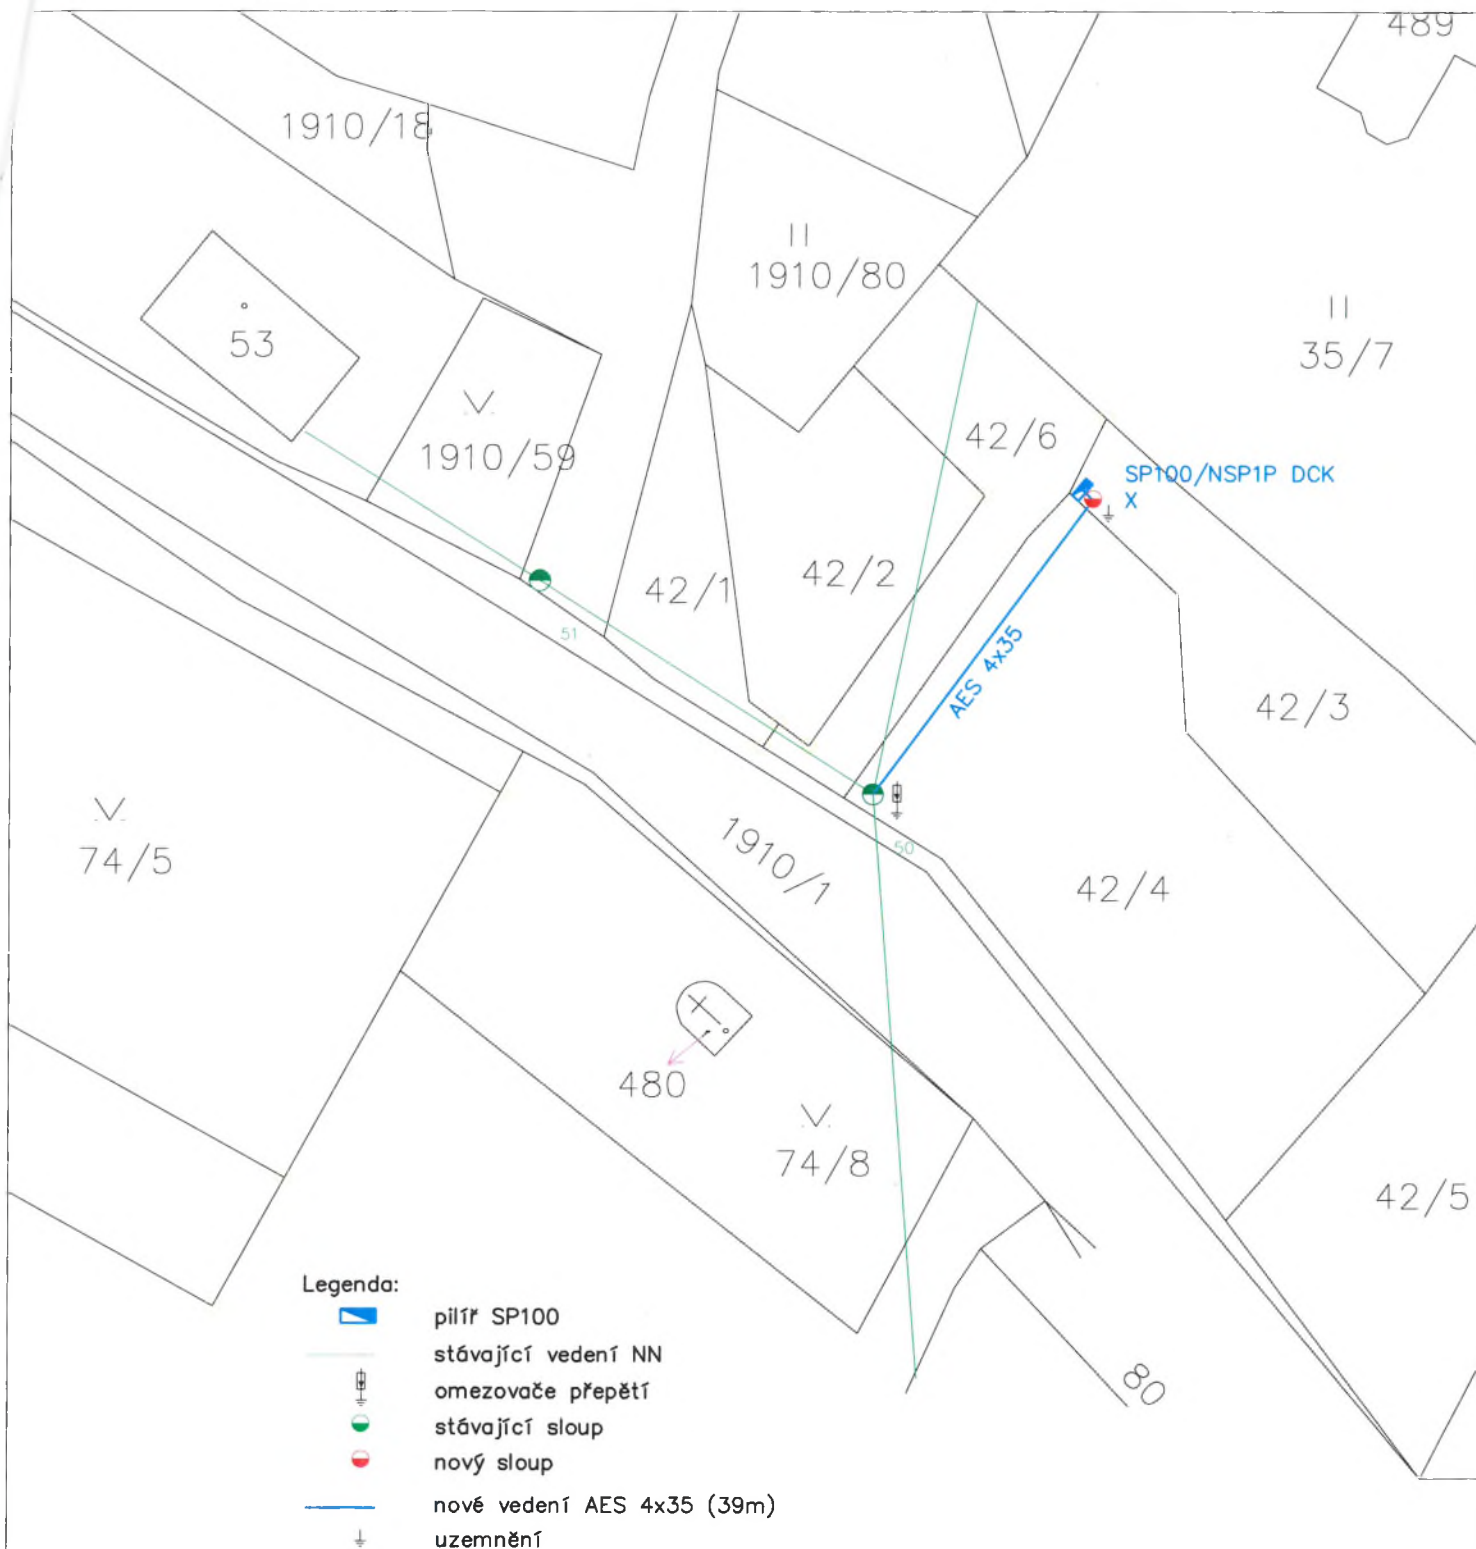

Kreslil: J. Giorgiutti	Projektant: J. Giorgiutti	Zodp. projektant: Ing. Hošťálek		
Investor stavby: ČEZ Distribuce, a.s., Teplická 874/8, 405 49 Děčín				
Místo stavby: Fojtov		Kraj: Karlovarský	STAV-ELEKTRO s.r.o., Vintřovská 1149, 357 35 CHODOV, IČ: 263 55 639	
Název stavby: <u>Nejdek, KV, Fojtov, pč. 42/3, kNN</u>			Zak. číslo: 17098	Zak. číslo ČEZ: IP-12-0005125
			Datum: 5/2017	Formát A4
			Stupeň dok.: PD	Číslo paré:
			Obsah výkresu: situace montáž Měřítko: 1: 500	