


VÝKAZ DOSAVADNÍHO A NOVÉHO STAVU ÚDAJŮ KATASTRU NEMOVITOSTÍ														
Dosavadní stav			Nový stav											
Označení pozemku parc. číslem	Výměra parcely		Druh pozemku	Označení pozemku parc. číslem	Výměra parcely		Druh pozemku	Typ stavby	Zpús. určení výměr	Porovnání se stavem evidence právních vztahů				
					Způsob využití	Způsob využití				Díl přechází z pozemku označeného v		Číslo listu vlastnictví	Výměra dílu	
	ha	m ²	ha				m ²	katastru nemovitostí		dřívější poz. evidenci	ha		m ²	
2154/1										2154/1		3618		
2952/4										2952/4		3618		

Oprávněný: dle listiny

Druh věcného břemene: dle listiny

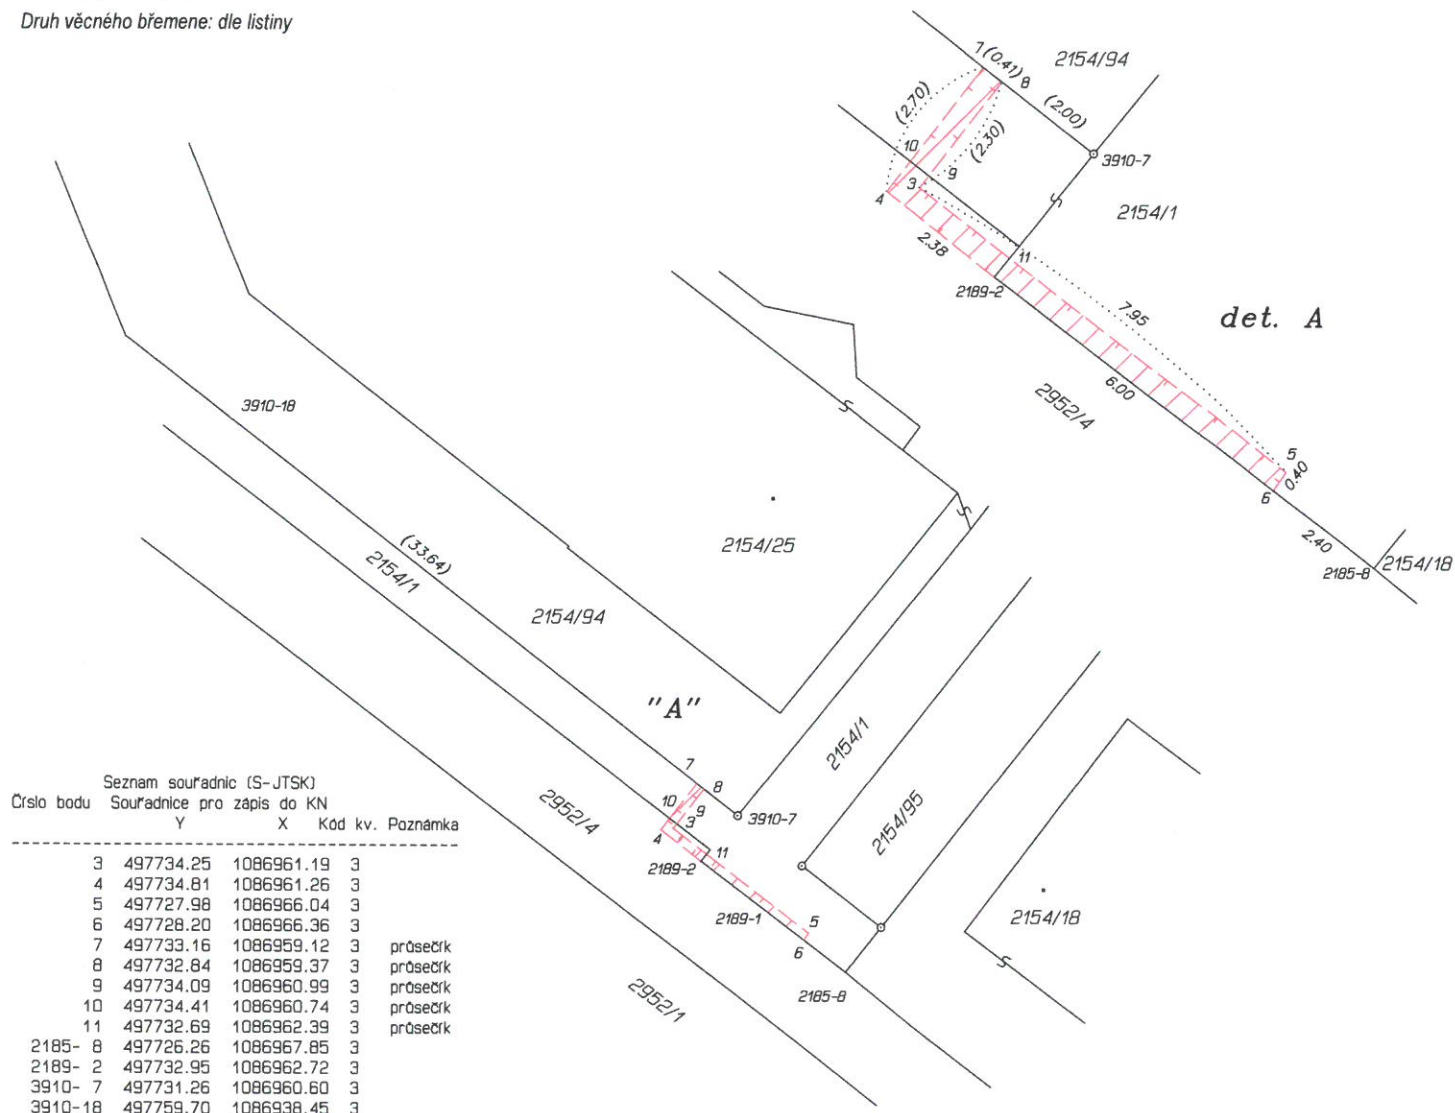

PRÍLOHA č. 1 (MOPP 00EV3D3)

GEOMETRICKÝ PLÁN pro vymezení rozsahu věcného břemene	Geometrický plán ověřil úředně oprávněný zeměměřický inženýr:		Stejnopis ověřil úředně oprávněný zeměměřický inženýr:	
	Jméno, příjmení: Ing. Vilém Bojda		Jméno, příjmení: Ing. Vilém Bojda	
	Číslo položky seznamu úředně oprávněných zeměměřických inženýrů: 70/1995		Číslo položky seznamu úředně oprávněných zeměměřických inženýrů: 70/1995	
	Dne: 26. února 2016 Číslo: 33/2016		Dne: 4. března 2016 Číslo: K 34/2016	
	Náležitostmi a přesností odpovídá právním předpisům.		Tento stejnopis odpovídá geometrickému plánu v elektronické podobě uloženému v dokumentaci katastrálního úřadu.	
Vyhotovitel: "MIKROAREA,s.r.o." OPAVA,Nákladní 30 IČ 25398865	Katastrální úřad souhlasí s očíslováním parcel.		Ověření stejnopisu geometrického plánu v listinné podobě.	
Číslo plánu: 5166-28/2016	KÚ pro Moravskoslezský kraj KP Opava Ing. Simona Drozdová PGP-306/2016-806 2016.03.03 09:55:52 CET			
Okres: Opava				
Obec: Opava				
Kat. území: Opava-Předměstí				
Mapový list: Opava 9-3/24				
Dosavadním vlastníkům pozemků byla poskytnuta možnost seznámit se v terénu s průběhem navrhovaných nových hranic, které byly označeny předepsaným způsobem:				