


VÝKAZ DOSAVADNÍHO A NOVÉHO STAVU ÚDAJŮ KATASTRU NEMOVITOSTÍ															
Dosavadní stav				Nový stav											
Označení pozemku parc. číslem	Výměra parcely		Druh pozemku	Označení pozemku parc. číslem	Výměra parcely		Druh pozemku	Typ stavby	Způs. určení výměr	Porovnání se stavem evidence právních vztahů					
										Díl přechází z pozemku označeného v		Číslo listu vlastnictví	Výměra dílu		Označení dílu
	ha	m²	Způsob využití		Způsob využití	katastru nemovitostí	dřívější poz. evidenci	ha		m²					
325										325		10001			
327/2										327/2		10001			

Oprávněný: dle listin
Druh věcného břemene: dle listin

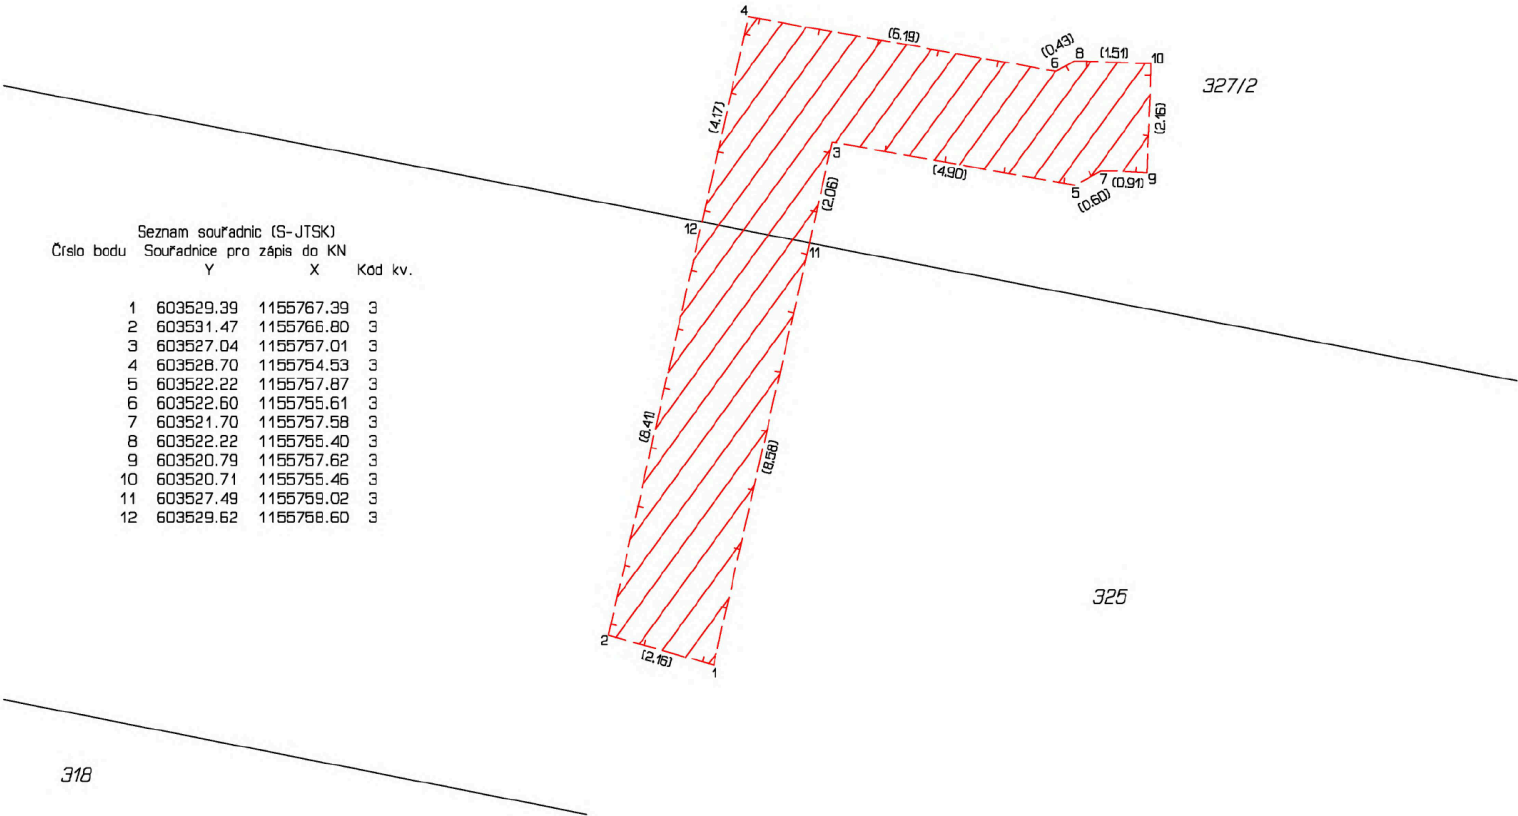

GEOMETRICKÝ PLÁN pro vymezení rozsahu věcného břemene k části pozemku		Geometrický plán ověřil autorizovaný zeměměřický inženýr:	Stejnopis ověřil autorizovaný zeměměřický inženýr:
Vyhotovitel: ADITIS Rokytna 2667/20 615 00 Brno IČO: 26290821 www.aditis.cz Číslo plánu: 1973-6914/2024 Okres: Brno-město Obec: Brno Kat. území: Kníničky Mapový list: Tišnov 1-7/43 Dosavadním vlastníkům pozemků byla poskytnuta možnost seznámit se v terénu s průběhem navrhovaných nových hranic, které byly označeny předepsaným způsobem:		Jméno, příjmení:	Jméno, příjmení:
		Číslo položky rejstříku autorizovaných zeměměřických inženýrů: 2785	Číslo položky rejstříku autorizovaných zeměměřických inženýrů:
		Dne: 4. listopadu 2024 Číslo: 1038/2024	Dne: Číslo:
		Náležitosti a přesnosti odpovídá právním předpisům.	Tento stejnopis odpovídá geometrickému plánu v elektronické podobě uloženému v dokumentaci katastrálního úřadu.
Katastrální úřad souhlasí s očíslováním parcel.		Ověření stejnopisu geometrického plánu v listinné podobě.	
KÚ pro Jihomoravský kraj KP Brno-město PGP-2174/2024-702 2024.11.07 12:50:46 +01'00'			