


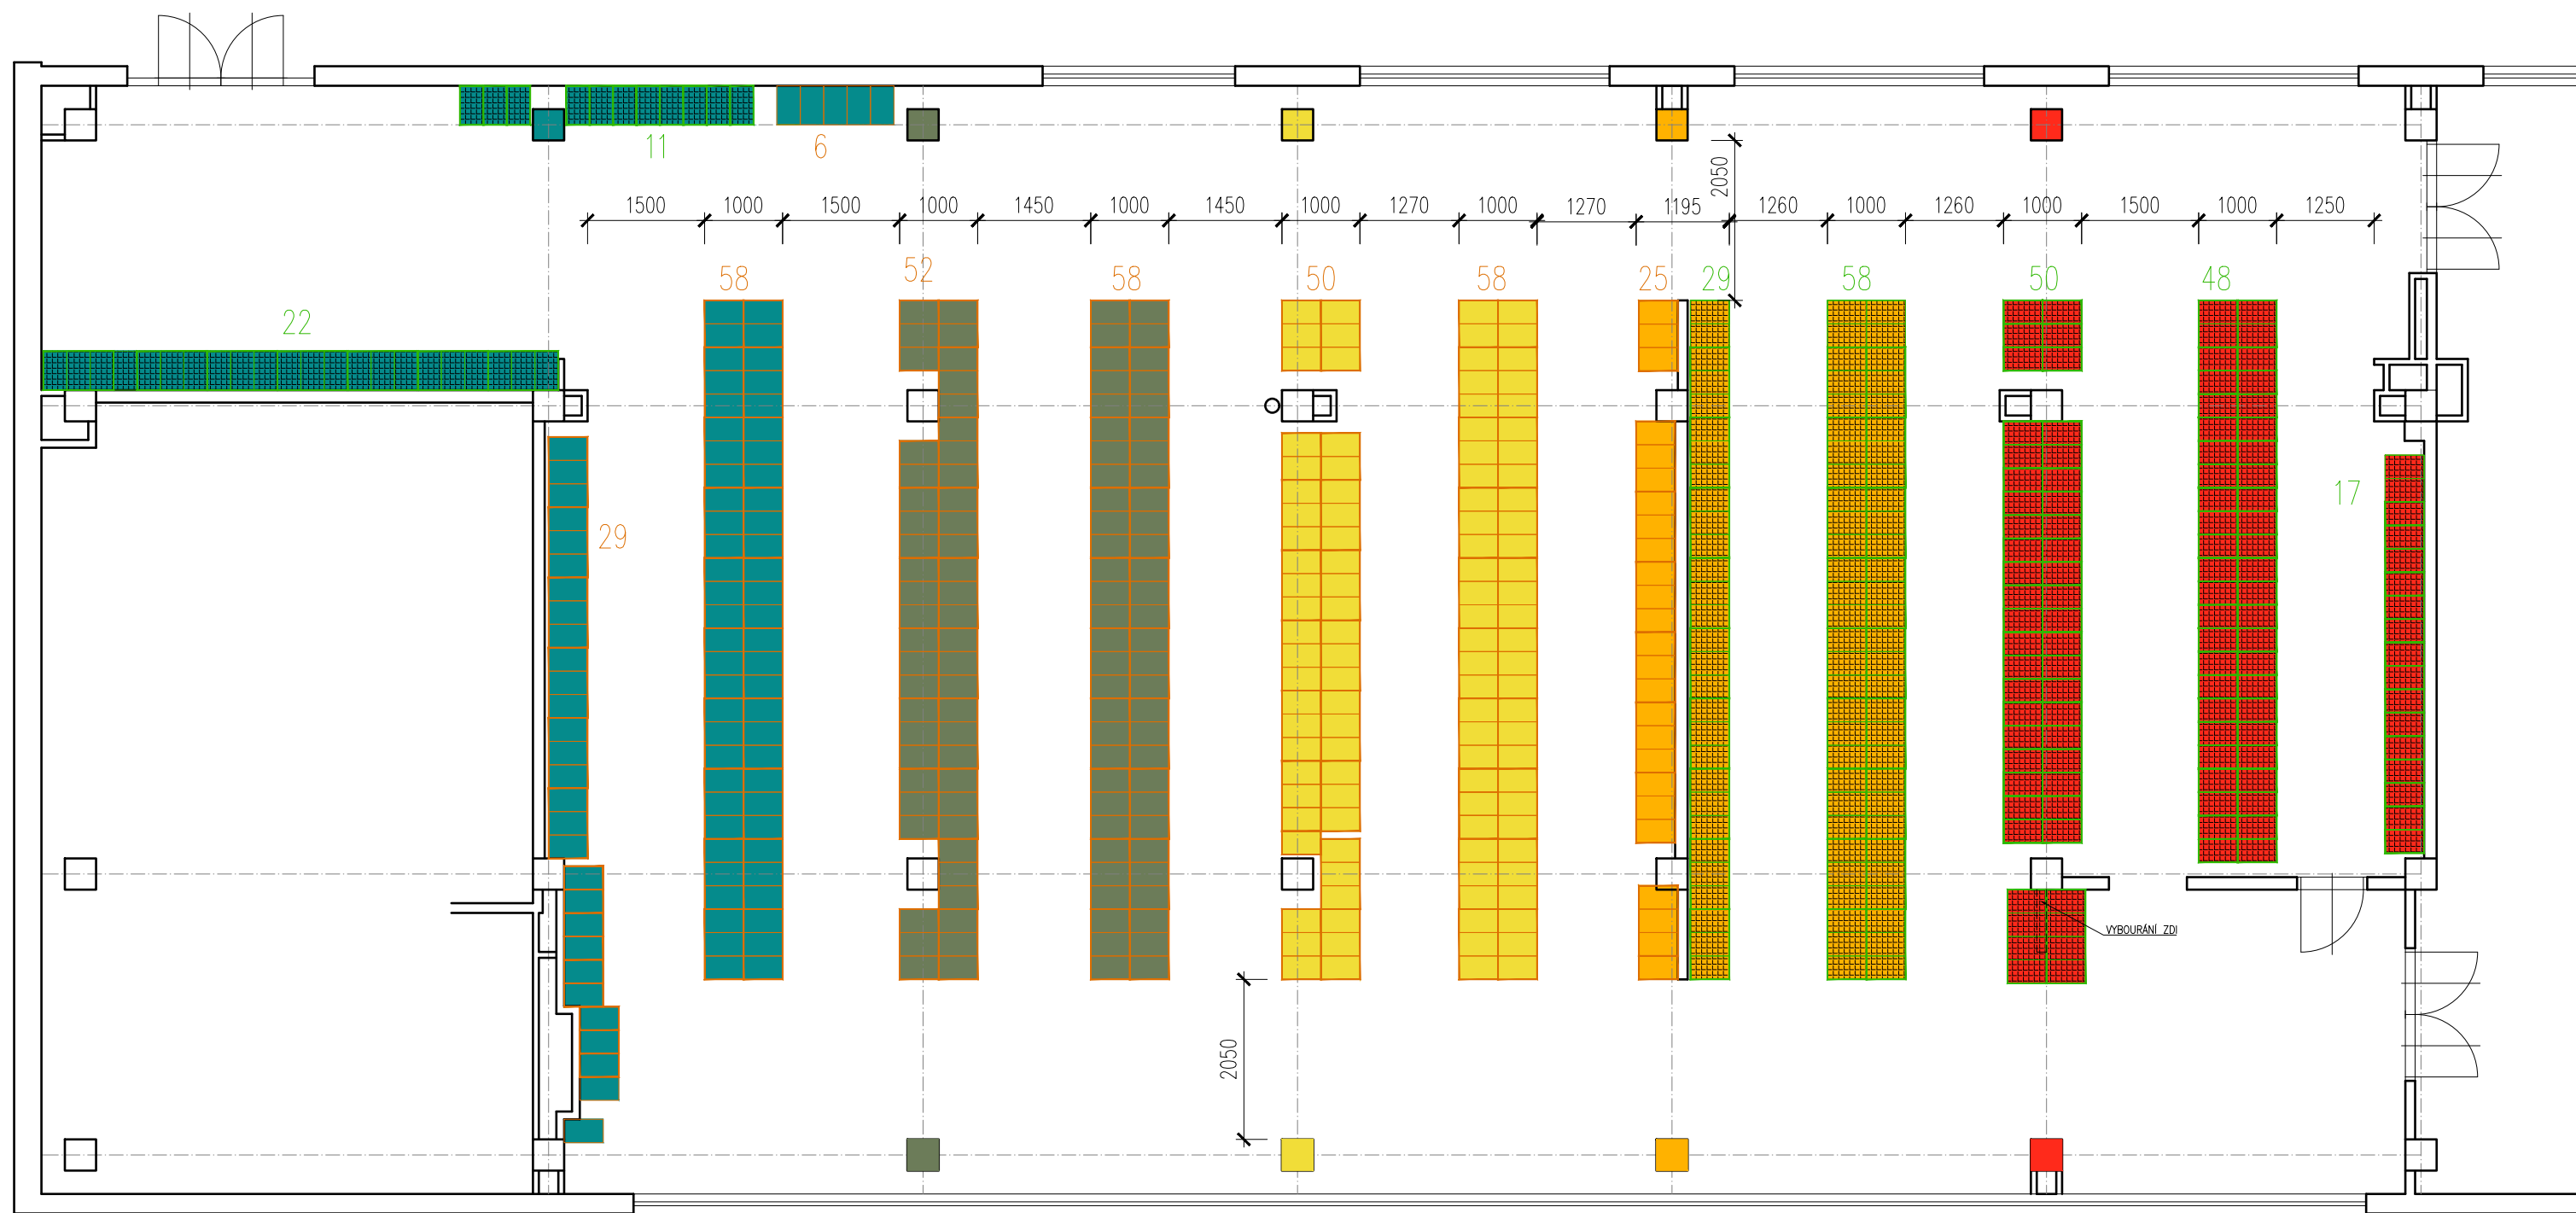

235 NIŽŠÍCH SKŘÍŇEK
 336 VÝŠÍCH SKŘÍŇEK
 CELKEM SKŘÍŇEK 571 KS

- NIŽŠÍ SKŘÍŇKY - RAL 3020
- VYŠŠÍ SKŘÍŇKY - RAL 2004
- NIŽŠÍ SKŘÍŇKY - RAL 1023
- VYŠŠÍ SKŘÍŇKY - RAL 5018
- VYŠŠÍ SKŘÍŇKY - RAL 6011
- VYŠŠÍ SKŘÍŇKY - RAL 5018
- NIŽŠÍ SKŘÍŇKY - RAL 5018