

**Statutární město Zlín**

se sídlem: náměstí Míru 12, 760 01 Zlín  
IČO: 00283924  
DIČ: CZ00283924  
jehož jménem jedná: Ing. et Ing. Jiří Korec, primátor  
ve věcech smluvních: Mgr. Pavel Brada, náměstek primátora  
odpovědný útvar: odbor majetkové správy  
bankovní spojení: Česká spořitelna, a. s., č. ú. 3049002/0800  
**č. sml. 4000250253**

(dále jen „**budoucí povinný**“)

na straně jedné

**a****EG.D, s.r.o.**

se sídlem: Lidická 1873/36, Černá Pole, 602 00 Brno  
IČO: 21055050  
DIČ: CZ21055050  
zapsána: v OR vedeném Krajským soudem v Brně,  
oddíl C, vložka 142374

zastoupená: na základě plné moci

(dále jen „**budoucí oprávněná**“)

na straně druhé

(budoucí povinný a budoucí oprávněná společně rovněž jako „Smluvní strany“)

uzavírají

**Smlouvu o budoucí smlouvě  
o zřízení věcného břemene**

ve smyslu zákona č. 89/2012 Sb., občanského zákoníku,  
ve znění pozdějších předpisů

## Čl. I.

1. Budoucí povinný je vlastníkem pozemku p. č. 204/1, p. č. 219/1 a p. č. 261 zapsaných v katastru nemovitostí na LV č. 10001 u Katastrálního úřadu pro Zlínský kraj, se sídlem ve Zlíně, Katastrální pracoviště Zlín, pro k. ú. Štípa, obec Zlín (dále jen „Pozemek“).

## Čl. II.

1. Budoucí oprávněná prohlašuje, že bude vlastníkem stavby zařízení distribuční soustavy s názvem „**Štípa, parc. 270/3, kab. NN, VN, TS, Opt., č. st. 1030087104**“.

## Čl. III.

1. Smluvní strany se zavazují uzavřít smlouvu o zřízení úplatného věcného břemene osobní služebnosti energetického vedení spočívající v právu budoucí oprávněné umístit – zemní kabelové vedení NN, kabelová skříň v pilíři (dále jen „distribuční soustava“) na Pozemku, přístupu k tomuto zařízení za účelem provozování, údržby, oprav a rekonstrukce.

2. Výše uvedená distribuční soustava je zakreslena na situačním výkresu, který je nedílnou součástí této smlouvy.

3. Přesná výměra Pozemku dotčená věcným břemenem bude určena po geometrickém zaměření.

## Čl. IV.

1. Budoucí oprávněná se zavazuje, že zajistí vypracování geometrického plánu a do 6 měsíců po kolaudaci stavby uzavře smlouvu o zřízení věcného břemene osobní služebnosti energetického vedení k výše citovanému Pozemku s budoucím povinným, nejpozději však do 60 měsíců ode dne uzavření této smlouvy.

2. Předmětem smlouvy o zřízení věcného břemene bude právo vedení a uložení, právo přístupu za účelem provozování, údržby, oprav a rekonstrukce distribuční soustavy na výše uvedeném Pozemku v mezích a hranicích předmětného geometrického plánu.

## Čl. V.

1. Po uzavření této smlouvy má budoucí oprávněná právo na vybudování výše uvedené distribuční soustavy, tato bude provedena dle projektové dokumentace a za podmínek, které budou stanoveny stavebním úřadem a příslušnými odbory Magistrátu města Zlína.

**2. Budoucí oprávněná se zavazuje dodržet ČSN 83 9061 Technologie vegetačních úprav v krajině - Ochrana stromů, porostů a vegetačních ploch při stavebních pracích a OZV č. 1/2013 O ochraně veřejné zeleně.**

**3. Budoucí oprávněná je povinna dodržet podmínku Odboru dopravy Magistrátu města Zlína, vedení NN bude uloženo mimo stávající pozemní komunikaci.**

4. Budoucí oprávněná se zavazuje uvést dotčený Pozemek do původního stavu a v případě vzniklých škod, zaplatit je budoucímu povinnému v plné výši.

5. Budoucí oprávněná se zavazuje postupovat při budování výše uvedené stavby tak, aby co nejvíce šetřila práva vlastníka Pozemku, a aby nedošlo k jeho znehodnocení.

## Čl. VI.

1. Věcné břemeno bude zřízeno úplatně. Výše jednorázové úhrady bude činit 20% za běžný metr z ceny pozemku ve vlastnictví statutárního města Zlína + DPH v zákonné výši, oceněného dle cenové mapy stavebních pozemků města Zlína a příslušných cenových předpisů, platných v době, kdy bude smlouva o zřízení věcného břemene uzavřena, minimálně však 2 000 Kč + DPH.
2. Přesná výměra Pozemku dotčená věcným břemenem bude určena po geometrickém zaměření.
3. Budoucí oprávněná se zavazuje zaplatit jednorázově sjednanou částku, a to nejpozději do 30ti dnů ode dne uzavření smlouvy o zřízení věcného břemene.
4. Smluvní strany se dohodly, že v případě neuzavření smlouvy o zřízení věcného břemene v dohodnuté lhůtě, je smluvní strana, jež prodlení nezpůsobila oprávněna vyzvat druhou smluvní stranu k uzavření smlouvy a stanovit jí přiměřenou lhůtu pro sjednání nápravy. Nedojde-li k uzavření smlouvy ani v takto stanovené lhůtě, má strana, jež prodlení nezpůsobila, nárok na zaplacení smluvní pokuty ve výši 20,- Kč za každý den prodlení počínaje dnem následujícím po uplynutí lhůty stanovené v zaslané výzvě.

## Čl. VII.

1. K nabytí práv odpovídajícím věcnému břemenu je nutný vklad do katastru nemovitostí u Katastrálního úřadu pro Zlínský kraj se sídlem ve Zlíně, KP Zlín, který bude proveden až po úhradě stanovené částky.
2. Budoucí oprávněná se zavazuje zaplatit veškeré náklady spojené se zaměřením pozemků, vypracováním geometrického plánu, poplatky a platby související s vkladem práv odpovídajícím věcnému břemenu u Katastrálního úřadu pro Zlínský kraj se sídlem ve Zlíně, KP Zlín.

## Čl. VIII.

1. Smluvní závazky z této smlouvy přecházejí na právní nástupce smluvních stran.

## Čl. IX.

1. Smluvní strany souhlasí se zveřejněním této smlouvy v souladu s ust. zákona č. 106/1999 Sb., o svobodném přístupu k informacím, v platném znění.
2. Ostatní práva a povinnosti smluvních stran neupravené touto smlouvou se řídí občanským zákoníkem v platném znění a dalšími právními předpisy České republiky.
3. Veškeré změny smlouvy mohou být provedeny po dohodě smluvních stran formou písemného číslovaného dodatku.
4. Pokud se některá ustanovení této smlouvy stanou neplatná nebo nemožná, nebude to znamenat neplatnost celé smlouvy.
5. Tato smlouva nabývá účinnosti dnem uveřejnění v registru smluv.
6. Tato smlouva podléhá uveřejnění v registru smluv dle zákona č. 340/2015 Sb. o registru smluv, v platném znění.

7. Tato smlouva je vyhotovena ve čtyřech stejnopisech s platností všech stejnopisů v hodnotě originálu, z nichž budoucí povinný obdrží dva stejnopisy a budoucí oprávněná obdrží dva stejnopisy.

8. Smluvní strany shodně prohlašují, že si tuto smlouvu řádně přečetly, že tato smlouva byla uzavřena svobodně, vážně, ne v tísní a za nápadně nevýhodných podmínek pro jednu či druhou smluvní stranu, že jejímu obsahu porozuměly a s jejím obsahem plně souhlasí. Na důkaz těchto skutečností připojují zástupci smluvních stran své vlastnoruční podpisy na této smlouvě.

*Doložka ve smyslu ust. § 41 zákona č. 128/2000 Sb., o obcích*

*Schváleno orgánem obce: Rada města Zlína*

*Datum a číslo usnesení: 10. 3. 2025, č. 27/5R/2025*


Ve Zlíně dne 14. 05. 2025

23-04-2025  
Budoucí oprávněná

EG.D, s.r.o.

Budoucí povinný:

Statutární město Zlín  
Mgr. Pavel Bráda  
náměstek primátora

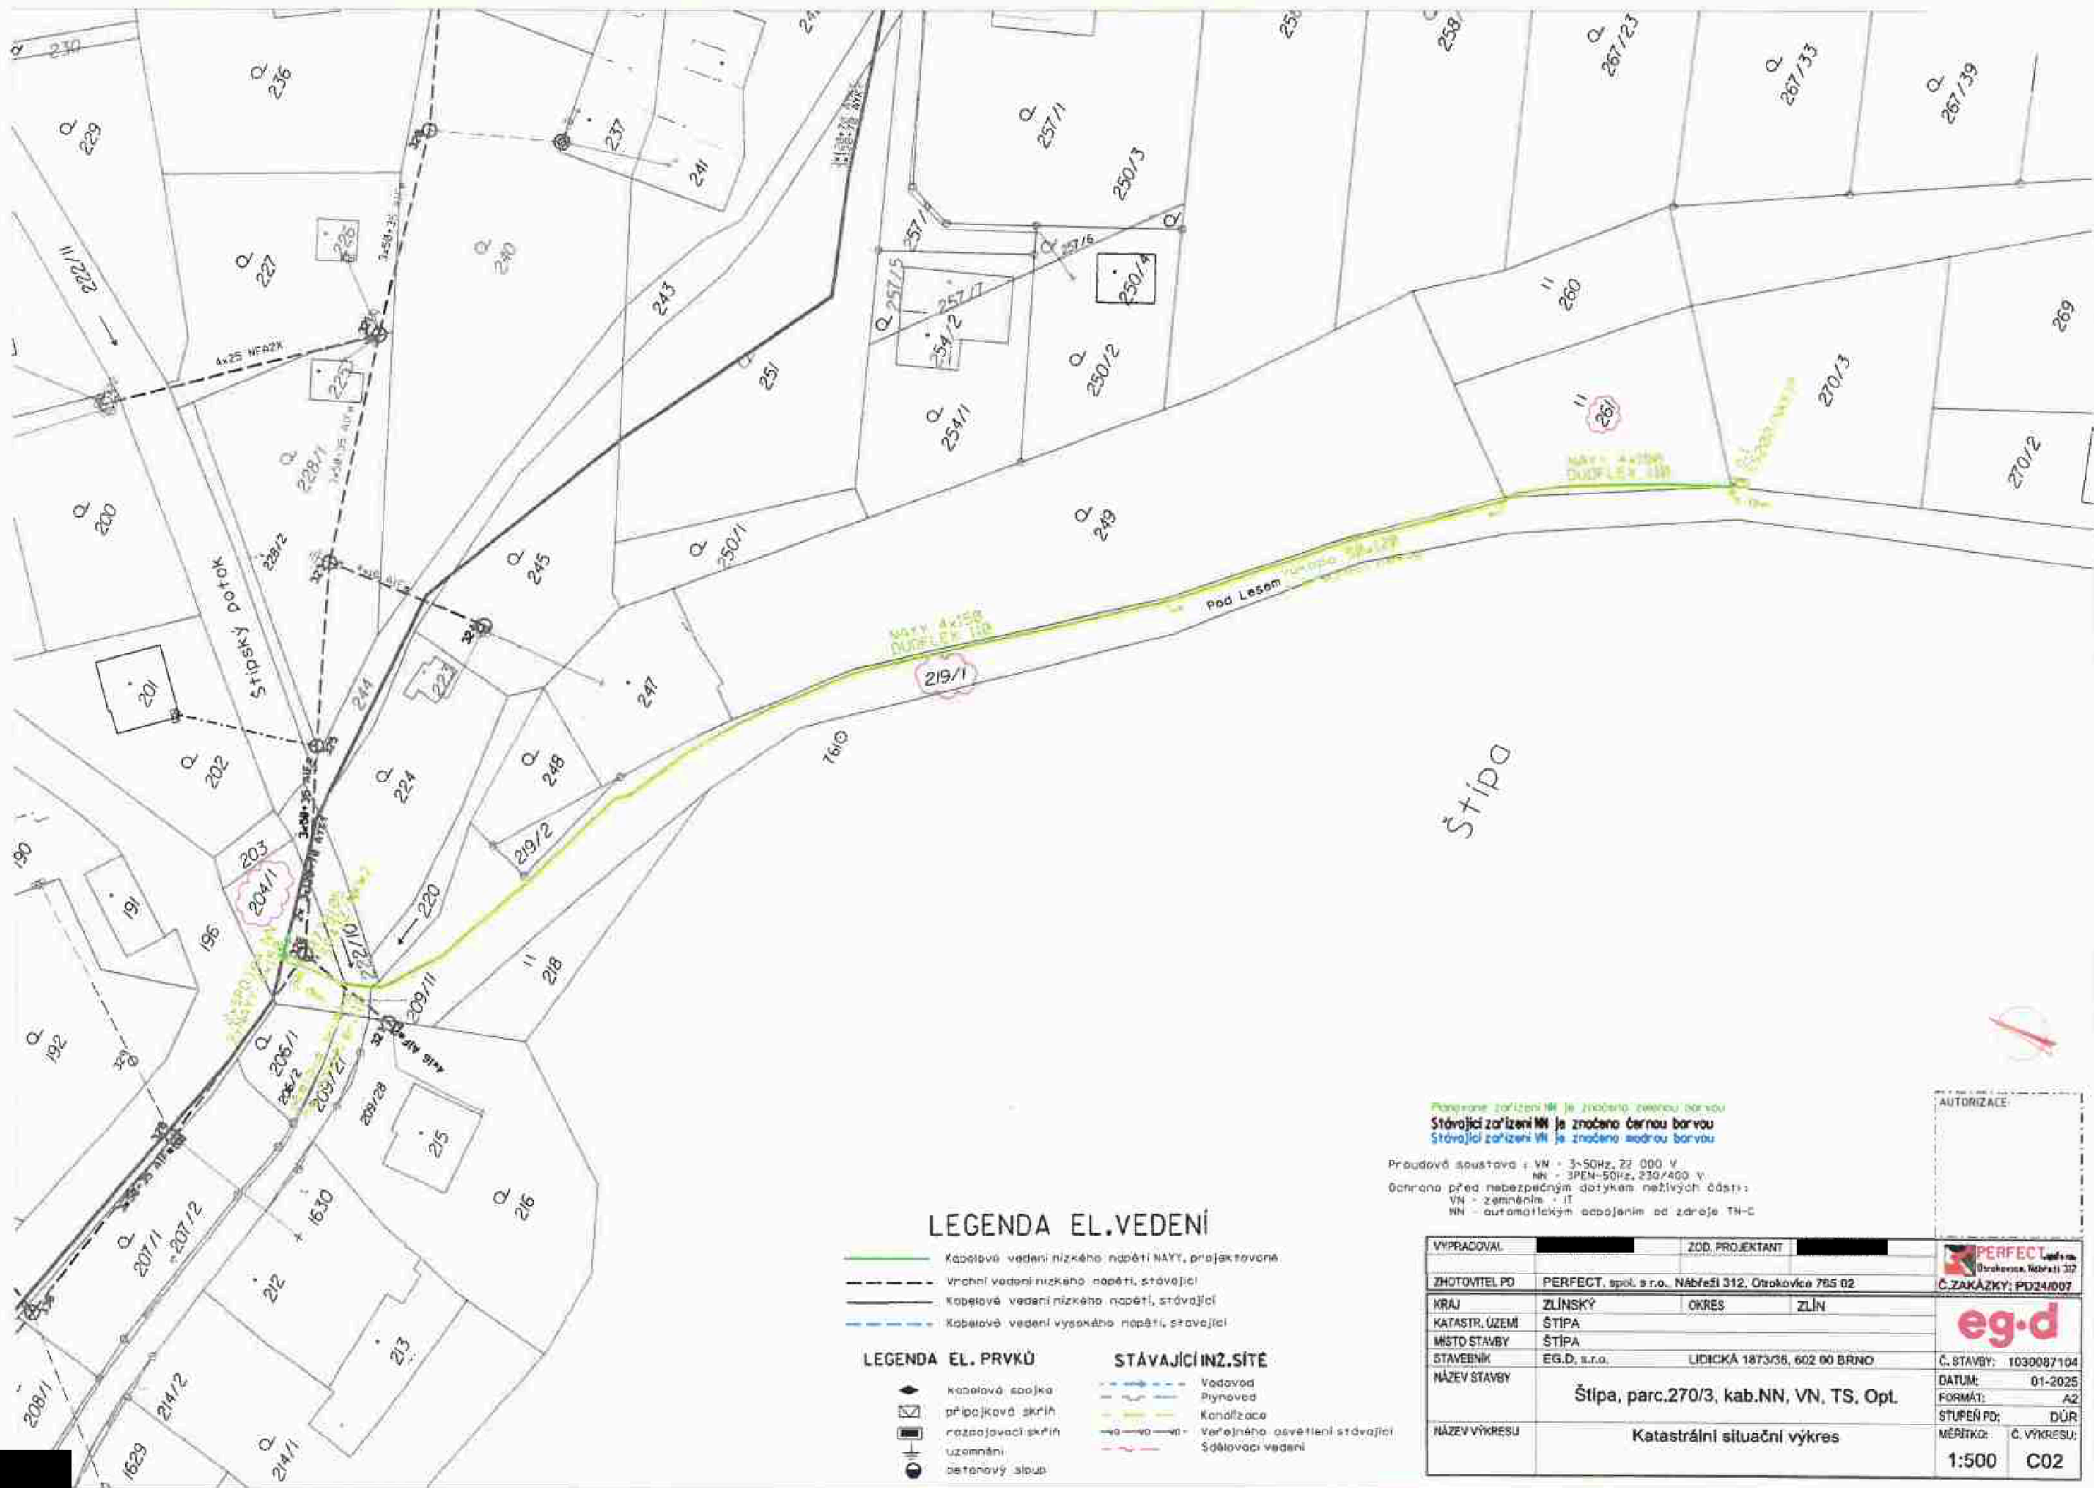

Plánované zařízení NN je zobrazeno červenou barvou  
 Stávající zařízení NN je zobrazeno černou barvou  
 Stávající zařízení VN je zobrazeno modrou barvou

Průdová soustava : VN - 3-50Hz, 27 000 V  
 TN - PEN-S0/4, 230/400 V  
 Ochrana před nebezpečným dotykem neživých částí:  
 VN - zemněním ; IT  
 NN - automatickým odpojením od zdroje TN-C

AUTORIZACE

### LEGENDA EL. VEDENÍ

- Kabelové vedení nízkého napětí NAYT, projektované
- - - Vrchol vedení nízkého napětí, stávající
- Kabelové vedení nízkého napětí, stávající
- - - Kabelové vedení vysokého napětí, stávající

### LEGENDA EL. PRVKŮ

- Kabelové spojení
- Připojovací skříň
- Rozpojovací skříň uzemnění
- Opatrovací sloup

### STÁVAJÍCÍ INŽ. SÍŤE

- Vodovod
- Plynovod
- Kanalizace
- Veřejného osvětlení stávající
- Stávající vedení

VYPRACOVAL	ZOD. PROJEKTANT	 PERFEKT s.r.o. Brno, Křižkova 312
ZHOTOVITEL PD	PERFECT, spol. s r.o., Nábřeží 312, Opatovická 765 02	
KRAJ	ZLÍNSKÝ	OKRES ZLÍN
KATASTR. ÚZEMÍ	ŠTÍPA	
MÍSTO STAVBY	ŠTÍPA	
STAVEBNÍK	EG.D, s.r.o.	LIDICKÁ 1873/56, 602 00 BRNO
NÁZEV STAVBY	Štípa, parc.270/3, kab.NN, VN, TS, Opt.	
NÁZEV VÝKRESU	Katastrální situační výkres	
Č. STAVBY: 1030087/104		
DATUM: 01-2025		
FORMÁT: A2		Č. VÝKRESU: C02
STUPEŇ PD: DŮR		
MĚŘITKA: 1:500		