

statutární město Hradec Králové, IČO: 002 68 810, DIČ: CZ00268810
se sídlem: Československé armády 408, 502 00 Hradec Králové,
zastoupené: Bc. Janem Slavíkem, vedoucím odboru správy majetku města
Magistrátu města Hradec Králové
bankovní spojení: Komerční banka, a.s.
číslo účtu: 19-426511/0100

jako budoucí povinný ze služebnosti
(dále jen „budoucí povinný“)

a

ČD – Telematika a.s., IČO: 61459445, DIČ: CZ61459445
se sídlem: Perneroва 2819/2a, 130 00 Praha 3
korespondenční adresa: Pod Tábořem 369/8a, 190 00 Praha 9
zastoupena: [REDACTED]

zapsaná v obchodním rejstříku vedeném u Městského soudu v Praze pod sp. zn. B 8938

jako budoucí oprávněný ze služebnosti
(dále jen „budoucí oprávněný“)

uzavírají níže uvedeného dne, měsíce a roku podle ust. § 1785 a násl a ust. § 1257 a násl. zákona č. 89/2012 Sb., občanského zákoníku, ve znění pozdějších předpisů, dle § 104 odst. 3 a dle §147 odst. 3 zákona č. 127/2005 Sb., o elektronických komunikacích a o změně některých souvisejících zákonů, ve znění pozdějších předpisů, tuto:

SMLOUVU O SMLOUVĚ BUDOUCÍ O ZŘÍZENÍ SLUŽEBNOSTI č. 2024/2218

"Napojení nové Lékařské fakulty Kampus v Hradci Králové, ul. Zborovská 2089 na optickou síť ČD-Telematika"

I.

1.1. Budoucí povinný prohlašuje, že je vlastníkem pozemků pp. č. 1304/106 (druh pozemku ostatní plocha, způsob využití ostatní komunikace), pp. č. 1304/110 (druh pozemku ostatní plocha, způsob využití ostatní komunikace), pp. č. 1304/113 (druh pozemku ostatní plocha, způsob využití ostatní komunikace), pp. č. 200/5 (druh pozemku ostatní plocha, způsob využití ostatní komunikace), pp. č. 201/37 (druh pozemku ostatní plocha, způsob využití ostatní komunikace), pp. č. 207/6 (druh pozemku ostatní plocha, způsob využití ostatní komunikace), pp. č. 207/52 (druh pozemku ostatní plocha, způsob využití jiná plocha), vše v k. ú. Hradec Králové a pozemků pp. č. 606/54 (druh pozemku ostatní plocha, způsob využití jiná plocha), pp. č. 1286/1 (druh pozemku ostatní plocha, způsob využití silnice), pp. č. 1288/1 (druh pozemku ostatní plocha, způsob využití ostatní komunikace), pp. č. 1288/3 (druh pozemku ostatní plocha, způsob využití ostatní komunikace), pp. č. 1287/1 (druh pozemku ostatní plocha, způsob využití ostatní komunikace), pp. č. 1287/2 (druh pozemku trvalý travní porost), pp. č. 725/110 (druh pozemku ostatní plocha, způsob využití jiná plocha), pp. č. 725/112 (druh pozemku orná půda), pp. č. 725/121 (druh pozemku orná půda), pp. č. 737/1 (druh pozemku ostatní plocha, způsob využití manipulační plocha), pp. č. 725/111 (druh pozemku ostatní plocha, způsob využití jiná plocha), pp. č. 725/179 (druh pozemku ostatní plocha, způsob využití ostatní komunikace) a pp. č. 725/315 (druh pozemku ostatní plocha, způsob využití

ostatní komunikace), vše v k. ú. **Nový Hradec Králové**. Tyto pozemky jsou zapsány v katastru nemovitostí na listu vlastnictví č. 10001 pro k. ú. Hradec Králové a pro k. ú. Nový Hradec Králové, obec Hradec Králové, vedeném Katastrálním úřadem pro Královéhradecký kraj, Katastrálním pracovištěm Hradec Králové.

1.2. Budoucí oprávněný prohlašuje, že je investorem a budoucím vlastníkem optické sítě v částech pozemků pp. č. 1304/106, pp. č. 1304/110, pp. č. 1304/113, pp. č. 200/5, pp. č. 201/37, pp. č. 207/6 a pp. č. 207/52, vše v k. ú. Hradec Králové a v částech pozemků pp. č. 606/54, pp. č. 1286/1, pp. č. 1288/1, pp. č. 1288/3, pp. č. 1287/1, pp. č. 1287/2, pp. č. 725/110, pp. č. 725/112, pp. č. 725/121, pp. č. 737/1, pp. č. 725/111, pp. č. 725/179 a pp. č. 725/315, vše v k. ú. Nový Hradec Králové.

1.3. Předmětem této smlouvy je dohoda smluvních stran o budoucím uzavření smlouvy o zřízení služebnosti k částem pozemků uvedených v odst. 1.1. této smlouvy v rozsahu vymezeném geometrickým plánem dle skutečného uložení optické sítě (dále jen „služebné pozemky“), za podmínek uvedených v této smlouvě, ve prospěch budoucího oprávněného.

1.4. Tato smlouva o smlouvě budoucí o zřízení služebnosti se uzavírá z důvodu umístění vedení optického kabelu v částech služebných pozemků. Trasa uložení vedení optického kabelu je zakreslena v situaci, která je přílohou a nedílnou součástí této smlouvy.

II.

2.1. Služebnost bude spočívat v oprávnění vlastním nákladem a vhodným a bezpečným způsobem umístit, provozovat, opravovat, modernizovat, odstraňovat a jinak udržívat vedení optického kabelu v částech služebných pozemků, včetně práva přístupu a vjezdu pro tyto účely. Územní rozsah a průběh služebnosti bude určen na základě geometrického plánu dle skutečného uložení vedení optického kabelu (dále jen „optická síť“).

2.2. Budoucí povinný zřizuje touto smlouvou ve prospěch budoucího oprávněného právo provést stavbu optické sítě v částech služebných pozemků v souladu se situací, která je přílohou a nedílnou součástí této smlouvy. Budoucí oprávněný toto právo provést stavbu přijímá. Smluvní strany výslovně sjednávají, že právo provést stavbu dle tohoto odstavce smlouvy není zřizováno jako právo věcné ve smyslu ust. § 1240 a násl. zákona č. 89/2012 Sb., občanského zákoníku, v platném znění, a proto se příslušná ustanovení zák. č. 89/2012 Sb., občanský zákoník, nepoužijí.

2.3. Před zahájením stavby optické sítě je budoucí oprávněný povinen uzavřít s budoucím povinným smlouvu o oprávnění k výkopovým pracím, ve které budou stanoveny podmínky jejich provádění.

2.4. Dotčení povrchu služebných pozemků za účelem údržby a oprav optické sítě, při kterých budou prováděny výkopové práce, bude možné pouze po předchozím písemném souhlasu budoucího povinného, který bude mít formu smlouvy o oprávnění k výkopovým pracím. Tato povinnost platí i pro pozemky budoucího povinného, které jsou volně přístupné. V případě, že budoucí oprávněný povinnost uvedenou v předchozím souvěti poruší, zavazuje se zaplatit budoucímu povinnému smluvní pokutu ve výši 10.000 Kč. Vedle zaplacení smluvní pokuty dle předchozího souvěti bude budoucí oprávněný povinen rovněž nahradit budoucímu povinnému škodu, která budoucímu povinnému vznikla v důsledku porušení povinnosti uzavřít smlouvu o provádění výkopových prací. Ustanovení § 2050 zákona č. 89/2012 Sb., občanského zákoníku se nepoužije. Smluvní strany prohlašují, že sjednaná výše smluvní pokuty je přiměřená významu zajištěné smluvní povinnosti.

2.5. Budoucí povinný se zavazuje, že nebude bezdůvodně bránit vydání písemného souhlasu k činnostem uvedeným v čl. II. odst. 2.3., 2.4. této smlouvy. Nesnese-li záležitost při náhlém poškození optické sítě odkladu, obstará budoucí oprávněný její opravu i bez předchozího projednání s budoucím povinným, místo opravy označí a zabezpečí. V případě dle předchozí věty budoucí oprávněný oznámí provádění opravy optické sítě budoucímu povinnému prostřednictvím podatelny

Magistrátu města Hradec Králové neprodleně, nejpozději však do dvou dnů od započetí prací na provedení opravy. Po skončení prací uvede budoucí oprávněný služebné pozemky na vlastní náklad do předešlého stavu a nahradí škodu způsobenou provedením prací.

2.6. Budoucí oprávněný bude povinen zpřístupnit každému vlastníku či spoluvlastníku služebných pozemků na jeho žádost dokumentaci stavby optické sítě v rozsahu nutném k ochraně jeho oprávněných zájmů.

2.7. Budoucí oprávněný bude povinen počínat si tak, aby při výkonu práv odpovídajících služebnosti nevznikaly škody na majetku budoucího povinného. Případně vzniklé škody bude budoucí oprávněný povinen nahradit způsobem dle příslušných ustanovení platných právních předpisů o náhradě škody.

2.8. Služebnost dle čl. II. této smlouvy bude zřízena na dobu neurčitou jako právo věcné, které se bude vázat k částem služebných pozemků vymezeným geometrickým plánem podle skutečného provedení optické sítě.

2.9. Budoucí povinný bude mít povinnost na služebných pozemcích výše uvedená oprávnění odpovídající služebnosti strpět a zdržet se všech činností, které by mohly podstatným způsobem ohrozit výkon práva odpovídající služebnosti.

III.

3.1. Služebnost uvedená v čl. II. této smlouvy, bude zřízena úplatně za cenu stanovenou dle ceníku schváleného usnesením Zastupitelstva města Hradec Králové č. ZM/2021/1414, tj. optická síť za cenu 100 Kč/bm + DPH ve výši dle obecně závazných právních předpisů. Celková úplata ve smlouvě o zřízení služebnosti bude však stanovena ve výši minimálně 1.000 Kč + DPH ve výši dle obecně závazných právních předpisů.

3.2. Cenu za zřízení služebnosti uhradí budoucí oprávněný jednorázově na účet budoucího povinného uvedený v záhlaví smlouvy na základě daňového dokladu (faktury) vystaveného budoucím povinným po podpisu smlouvy o zřízení služebnosti oběma smluvními stranami. Splatnost daňového dokladu bude činit 30 dnů ode dne jeho doručení budoucímu oprávněnému. Cena za zřízení služebnosti dle této smlouvy bude považována za uhrazenou dnem připsání na bankovní účet budoucího povinného, uvedený v záhlaví této smlouvy.

3.3. V případě prodlení se zaplacením ceny za zřízení služebnosti bude budoucí oprávněný povinen uhradit budoucímu povinnému smluvní pokutu ve výši 0,1% z dlužné částky včetně DPH za každý den prodlení, čímž nebude dotčeno právo na náhradu škody. Vedle zaplacení smluvní pokuty dle předchozí věty bude budoucí oprávněný povinen rovněž nahradit budoucímu povinnému škodu, která budoucímu povinnému vznikla v důsledku prodlení budoucího oprávněného se zaplacením ceny za zřízení služebnosti. Ustanovení § 2050 zákona č. 89/2012 Sb., občanského zákoníku, se nepoužije.

3.4. Smluvní pokuty dle této smlouvy budou uhrazeny na základě faktury vystavené příslušnou smluvní stranou. Splatnost této faktury je 30 dní od jejího doručení příslušné smluvní straně.

3.5. Smluvní strany prohlašují, že sjednaná výše smluvní pokuty dle této smlouvy je přiměřená významu zajištěné právní povinnosti.

IV.

4.1. Budoucí oprávněný je povinen vyzvat budoucího povinného k uzavření smlouvy o zřízení služebnosti nejpozději do 4 let ode dne podpisu této smlouvy oběma smluvními stranami, pokud nebude dříve písemně vyzván k uzavření smlouvy o zřízení služebnosti budoucím povinným. V případě porušení povinnosti dle předchozí věty se budoucí oprávněný zavazuje zaplatit budoucímu povinnému smluvní pokutu ve výši 10.000 Kč. Vedle zaplacení smluvní pokuty dle předchozí věty

je budoucí oprávněný rovněž povinen nahradit budoucímu povinnému škodu, která budoucímu povinnému vznikla v důsledku porušení příslušné smluvní povinnosti budoucím oprávněným. Ustanovení § 2050 zákona č. 89/2012 Sb., občanského zákoníku, v platném znění, se nepoužije. Budoucí povinný je oprávněn písemně vyzvat budoucího oprávněného k uzavření smlouvy o zřízení služebnosti, a to nejpozději do 4 let ode dne podpisu této smlouvy oběma smluvními stranami.

4.2. Smluvní strany se zavazují, že smlouvu o zřízení služebnosti uzavřou nejpozději do 6 měsíců od doručení výzvy k uzavření smlouvy jednou smluvní stranou druhé smluvní straně dle odst. 4.1. této smlouvy. Návrh smlouvy o zřízení služebnosti zpracuje budoucí oprávněný.

4.3. V případě, že smlouva o zřízení služebnosti nebude uzavřena ve lhůtě dle odst. 4.2. této smlouvy z důvodů na straně budoucího oprávněného, je budoucí oprávněný povinen zaplatit budoucímu povinnému jednorázovou smluvní pokutu ve výši 10.000 Kč. Vedle zaplacení smluvní pokuty dle předchozí věty je budoucí oprávněný povinen rovněž nahradit budoucímu povinnému škodu, která budoucímu povinnému vznikla v důsledku porušení příslušné smluvní povinnosti. Ustanovení § 2050 zákona č. 89/2012 Sb., občanského zákoníku, se nepoužije. Zaplacením smluvní pokuty není dotčena povinnost uzavření smlouvy o zřízení služebnosti.

4.4. Nedílnou součástí smlouvy o zřízení služebnosti bude geometrický plán pro vyznačení služebnosti dle skutečného provedení stavby optické sítě. Geometrický plán nechá zpracovat budoucí oprávněný na své náklady ve čtyřech vyhotoveních. Geometrický plán bude potvrzený Katastrálním úřadem pro Královéhradecký kraj, Katastrálním pracovištěm Hradec Králové. Budoucí oprávněný se zavazuje nechat zpracovat a předložit budoucímu povinnému geometrický plán dle tohoto odstavce, a to nejpozději do 60 dnů poté, co bude k jeho předložení budoucím povinným vyzván. V případě prodlení s plněním povinnosti dle předchozí věty se budoucí oprávněný zavazuje zaplatit budoucímu povinnému smluvní pokutu ve výši 500 Kč za každý den prodlení. Vedle zaplacení smluvní pokuty dle předchozí věty je budoucí oprávněný povinen rovněž nahradit budoucímu povinnému škodu, která budoucímu povinnému vznikla v důsledku prodlení budoucího oprávněného s plněním povinnosti předložit geometrický plán. Ustanovení § 2050 zákona č. 89/2012 Sb., občanského zákoníku, v platném znění, se nepoužije. V případě, že budoucí oprávněný bude činit výzvu k uzavření smlouvy o zřízení služebnosti dle odst. 4.1. této smlouvy, potom je povinen jako přílohu výzvy předložit geometrický plán dle tohoto odstavce.

4.5. Smluvní pokuty dle tohoto článku smlouvy budou uhrazeny na základě faktury vystavené příslušnou smluvní stranou. Splatnost této faktury je 30 dní od jejího doručení příslušné smluvní straně.

4.6. Smluvní strany prohlašují, že sjednaná výše smluvních pokut dle tohoto článku smlouvy je přiměřená významu zajištěné právní povinnosti.

4.7. K nabytí práv vzniklých smlouvou o zřízení služebnosti je nutný vklad do katastru nemovitostí u Katastrálního úřadu pro Královéhradecký kraj, Katastrálního pracoviště Hradec Králové, o který požádá budoucí povinný, a to až po úplném zaplacení ceny za zřízení služebnosti. Budoucí oprávněný zplnomocní ve smlouvě o zřízení služebnosti budoucího povinného k podání návrhu na vklad práva odpovídajícího služebnosti do katastru nemovitostí. Náklady spojené s podáním návrhu na vklad práv odpovídajících služebnosti do katastru nemovitostí ponese budoucí oprávněný.

4.8. Zřízení předmětné služebnosti bylo schváleno Radou města Hradec Králové, usnesením č. RM/2024/1432 dne 19.11.2024.

V.

5.1. Smluvní strany prohlašují, že tato smlouva byla uzavřena na základě vážné a svobodné vůle obou smluvních stran, nikoliv v tísní či za nápadně nevýhodných podmínek, že smlouvě porozuměly a chápou její význam, což stvrzují svými podpisy.

5.2. Je-li nebo stane-li se některé ustanovení této smlouvy neplatné či neúčinné, nedotýká se to ostatních ustanovení této smlouvy, která zůstávají platná a účinná. Smluvní strany se v tomto případě zavazují dohodou nahradit ustanovení neplatné/neúčinné novým ustanovením platným/účinným, které nejlépe odpovídá původně zamýšlenému ekonomickému účelu ustanovení neplatného/neúčinného. Uvedené platí obdobně i v případě zrušení smlouvy dle § 7 zákona č. 340/2015 Sb., o zvláštních podmínkách účinnosti některých smluv, uveřejňování těchto smluv a o registru smluv (zákon o registr smluv), ve znění pozdějších předpisů (dále jen „zákon o registru smluv“). Do té doby platí odpovídající úprava obecně závazných právních předpisů České republiky.

5.3. Smluvní strany prohlašují, že na tuto smlouvu se mj. vztahuje zákon o registru smluv a budoucí povinný i budoucí oprávněný jsou dle § 2 cit. zákona subjekty, jejichž smlouvy se povinně uveřejňují prostřednictvím registru smluv.

5.4. Smlouva vstupuje v platnost dnem podpisu obou smluvních stran a účinnosti nabývá dnem uveřejnění v registru smluv. Budoucí povinný se zavazuje bez zbytečného odkladu, nejpozději však do 30 dnů ode dne podpisu této smlouvy, zajistit její uveřejnění v registru.

5.5. Smlouvu je možno měnit pouze písemnými vzestupně číslovanými dodatky podepsanými zástupci obou smluvních stran. Smluvní strany sjednávají, že měnit nebo doplňovat text smlouvy je možné pouze formou písemných dodatků podepsaných oběma smluvními stranami. Možnost měnit smlouvu jinou formou smluvní strany výslovně vylučují.

5.6. Tato smlouva pozbývá účinnosti, pokud nebude započato se stavbou optické sítě v pozemcích uvedených v odst. 1.1. této smlouvy nejpozději do 31.12.2026. Tato smlouva rovněž pozbývá účinnosti, pokud nebude stavba optické sítě v pozemcích uvedených v odst. 1.1. této smlouvy dokončena nejpozději do 30.06.2027. V případě splnění rozvazovací podmínky dle předchozí věty je budoucí oprávněný povinen odstranit stavbu optické sítě z pozemků uvedených v odst. 1.1. této smlouvy a tyto pozemky uvést do původního stavu, pokud nebude mezi smluvními stranami písemně dohodnuto jinak.

5.7. Smlouva se vyhotovuje ve dvou stejnopisech, z nichž každá smluvní strana obdrží po jednom vyhotovení.

5.8. Dle § 5 odst. 5 zákona o registru smluv, je k řádnému uveřejnění smlouvy třeba, aby byla uveřejněna způsobem tam stanoveným, a to včetně vyplnění metadat. Smluvní strany se dohodly, že uveřejní metadata v níže uvedeném rozsahu a prohlašují, že uvedený rozsah metadat:

- identifikace smluvních stran:

ČD - Telematika a.s., IČO: 61459445, Perneroва 2819/2a, 130 00 Praha 3, ID datové schránky dgzdzjr

statutární město Hradec Králové, IČO: 00268810, Československé armády 408, 502 00 Hradec Králové, ID datové schránky bebb2in

- vymezení předmětu smlouvy:

Smlouva o smlouvě budoucí o zřízení služebnosti - optická síť v pozemcích v k. ú. Hradec Králové a k. ú. Nový Hradec Králové

- cena: **102.400 Kč** bez DPH, **123.904 Kč** včetně 21% DPH
- datum uzavření smlouvy: datum podpisu smlouvy poslední smluvní stranou

považují za správný, úplný a v tomto znění plně odpovídající a vyhovující požadavkům zákona o registru smluv

7.9. Budoucí oprávněný potvrzuje, že poskytnuté osobní údaje uvedené v této smlouvě jsou přesné a že se jedná o dobrovolné poskytnutí osobních údajů. Budoucí oprávněný bere na vědomí, že budoucí povinný je oprávněn zpracovávat osobní údaje poskytnuté budoucím oprávněným uvedené v této smlouvě za podmínek dle zákona č. 110/2019 Sb., o zpracování osobních údajů, ve znění pozdějších předpisů.

Příloha č. 1 – Plná moc [REDACTED]

Příloha č. 2 – Polohopisná situace

V Hradci Králové dne 14. 05. 2025

za budoucího povinného:

[REDACTED]

Bc. Jan Slavík
vedoucí odboru správy majetku města

[REDACTED]

V Praze dne 16. 4. 2025

za budoucího oprávněného:

[REDACTED]



ČD-TELEMATIKA

Vytisk č. 1

U2

Evidenční číslo: 077/24/N

PLNÁ MOC

ČD – Telematika a.s., se sídlem Praha 3, Perneroва 2819/2a, PSČ 130 00, IČ. 614 59 445, zapsaná v obchodním rejstříku vedeném Městským soudem v Praze, sp. zn. B 8938, zastoupená členy statutárního orgánu předsedou představenstva [redacted] a členem představenstva [redacted] (dále jen "Společnost") tímto zmocňuje zaměstnance

[redacted]
[redacted]
Manažer odboru Provoz fyzické a přenosové infrastruktury
(dále jen „Zmocněnec“)

aby Společnost zastupoval při veškerých jednáních, týkajících se zřizování a rušení služebnosti, zřizování a provozování optického a metalického vedení sítě elektronických komunikací, a to projednávání a uzavírání smluv o vzniku či zrušení takové služebnosti, podávání návrhů a jednání na správních úřadech všeho druhu, včetně stavebních a katastrálních úřadů, jejich zpětvzetí, uzavírání smírů a narovnání, které budou Zmocněncem v souvislosti s výstavbou optického a metalického vedení Společnosti uskutečňovány, a to v souladu s pokyny Společnosti a v jejím zájmu. Zmocněnec je v rámci svého zmocnění při uzavírání Smluv o smlouvách budoucích o zřízení služebnosti a Smluv o zřízení služebnosti oprávněn zavazovat Společnost maximálně do výše 500.000,-Kč.

Zmocněnec je povinen po dobu platnosti zmocnění jednat v souladu s platnými právními předpisy, stanovami Společnosti a jejími vnitřními předpisy.

Zmocněnec není oprávněn udělit plnou moc dalšímu zmocněnci.

Tato plná moc se uděluje na dobu určitou, a to do 31.12. 2025 nebo do dne ukončení pracovního poměru Zmocněnce a Společnosti, podle toho, který z těchto okamžiků nastane dříve.

V Praze dne 18. 12. 2024

[redacted]
předseda představenstva



[redacted]
člen představenstva


S výše uvedeným rozsahem zástupčího oprávnění souhlasím a zmocnění přijímám.

V Praze dne 18. 12. 2024

[redacted]
Manažer odboru Provoz fyzické a přenosové infrastruktury

Chceme být první volbou pro služby komunikační infrastruktury a řešení dopravní telematiky | www.cdt.cz

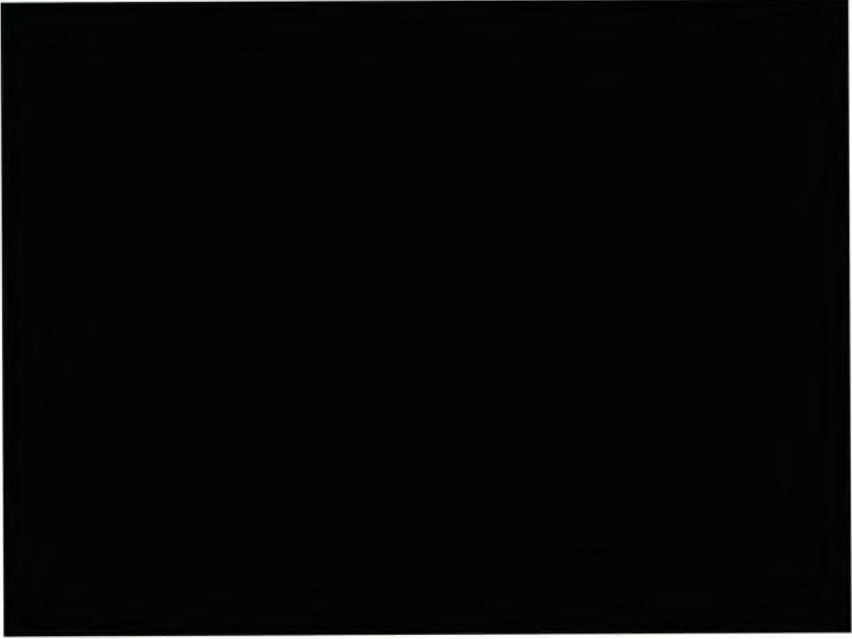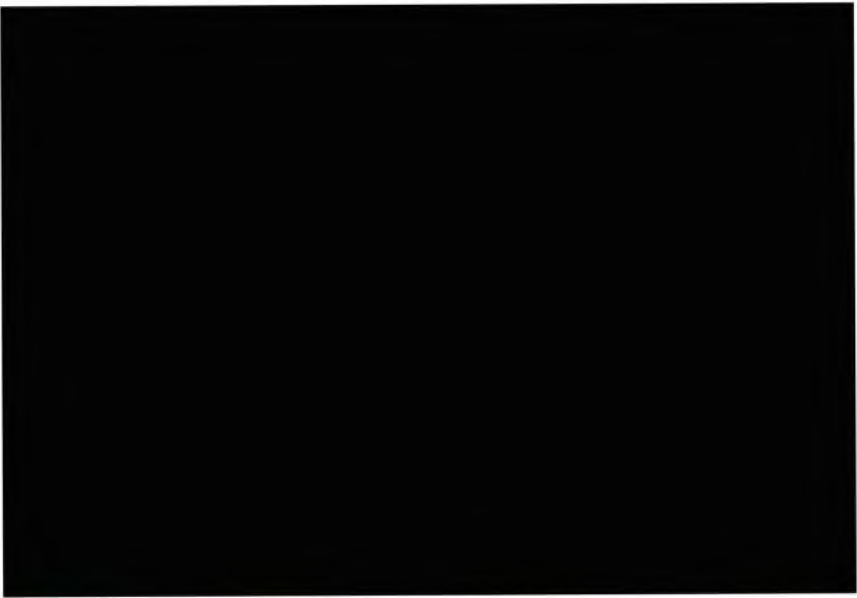

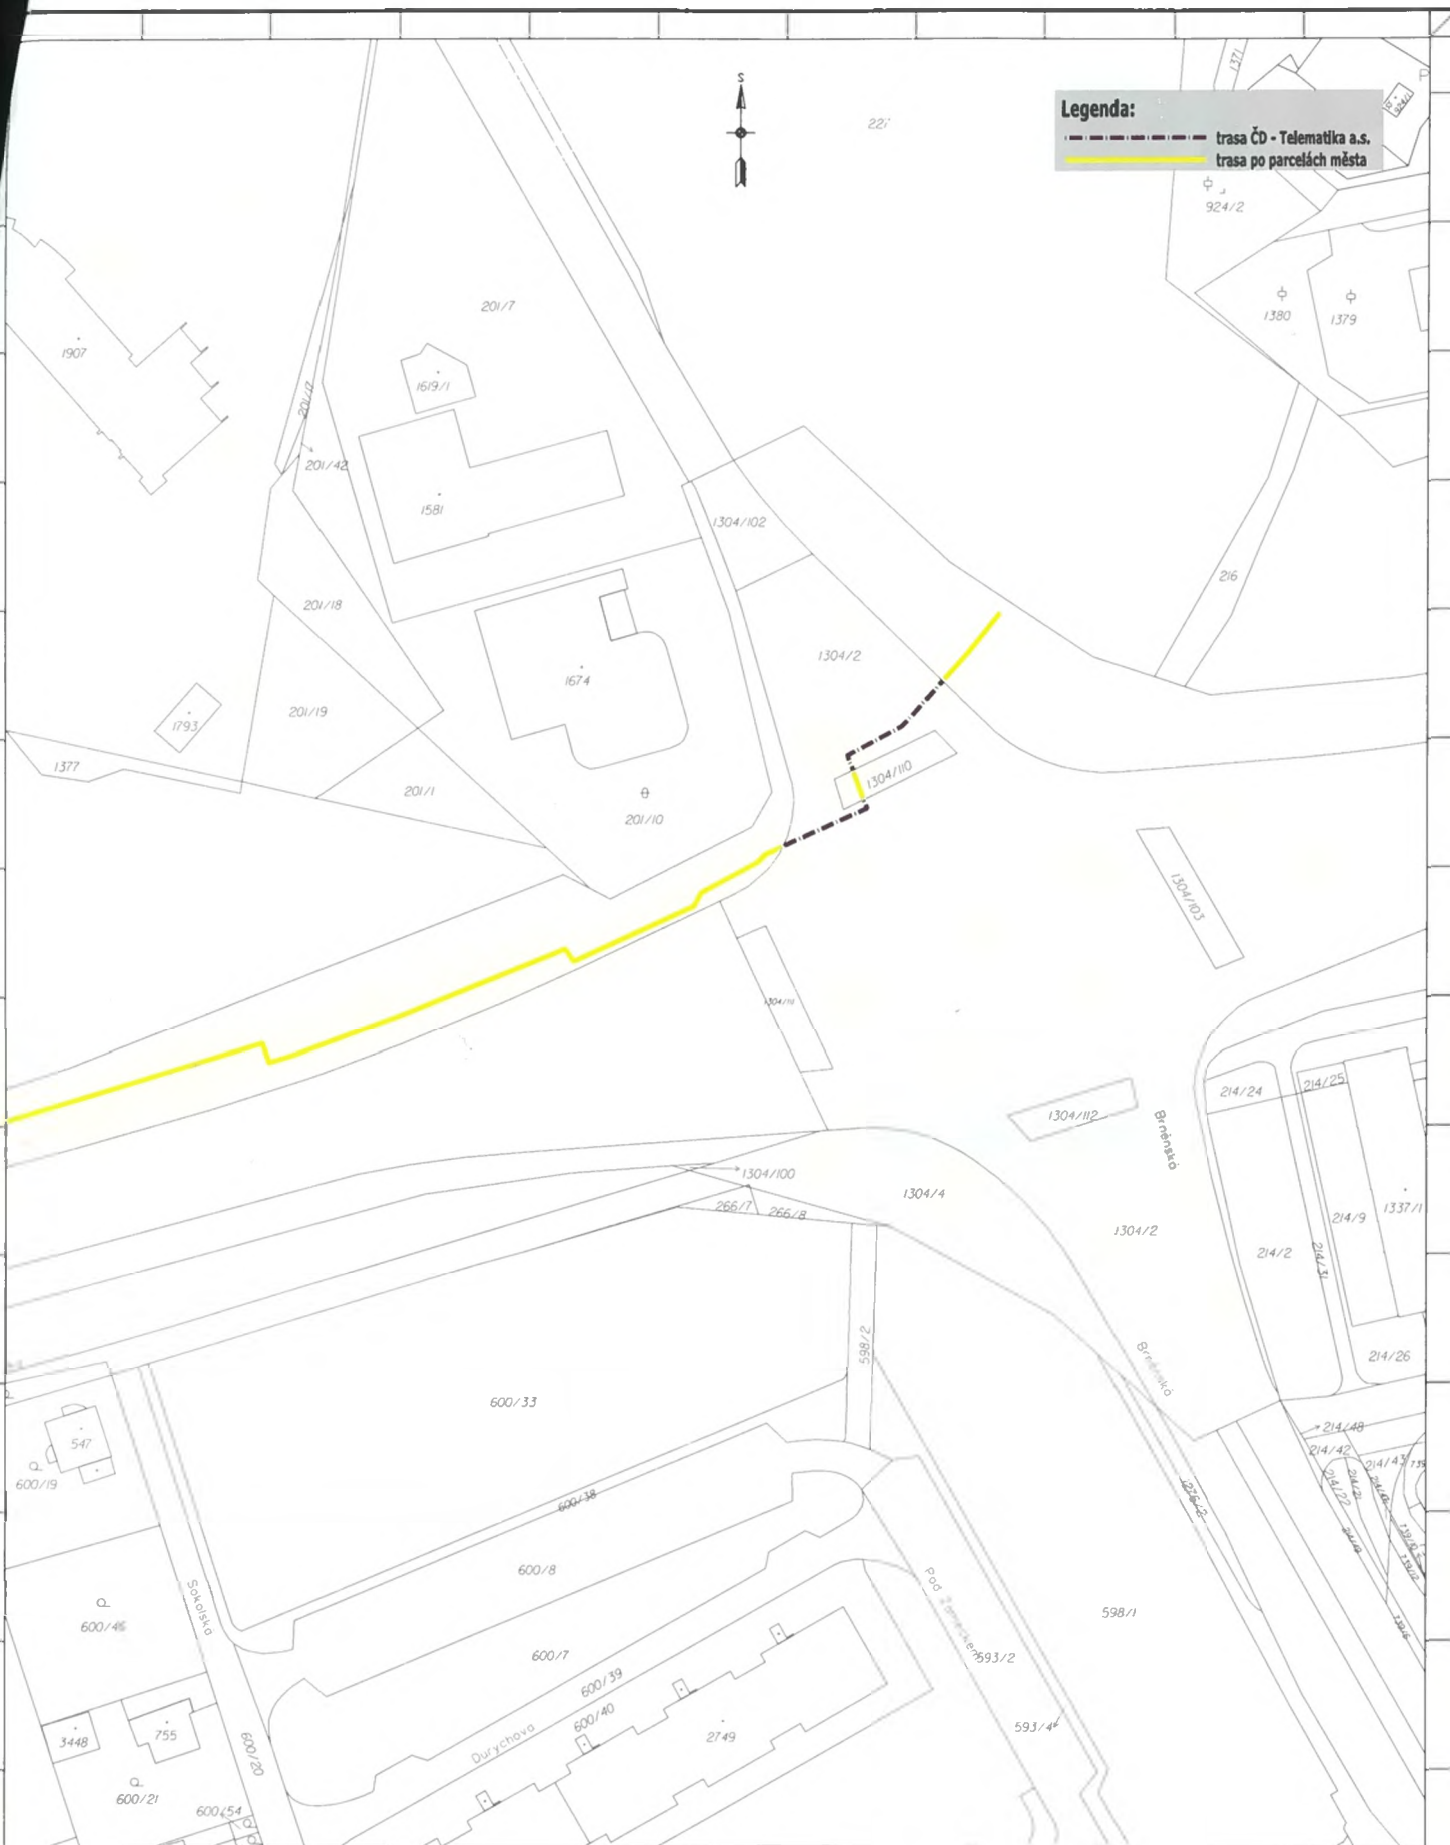

Legenda:

----- trasa ČD - Telematika a.s.


———— trasa po parcelách města

OPTOMONT, a.s. U Kapliček 6/34, 180 00 Praha 8		ČD - Telematika a.s. Pernerova 2819/2a, 130 00 Praha 3		Napojení nové Lékařské fakulty Kampus v Hradci Králové, ul. Zborovská 2889 na optickou síť ČD-Telematika																			
Návrh trasy				<table border="1"> <tr> <td>Číslo projektu</td> <td>Formát</td> <td>Verze</td> </tr> <tr> <td>Číslo dokumentu</td> <td>030</td> <td></td> </tr> <tr> <td>Titul</td> <td>16.09.2024</td> <td></td> </tr> <tr> <td>Datum</td> <td></td> <td></td> </tr> <tr> <td>Revize</td> <td></td> <td></td> </tr> <tr> <td>Měřítko</td> <td></td> <td></td> </tr> </table>		Číslo projektu	Formát	Verze	Číslo dokumentu	030		Titul	16.09.2024		Datum			Revize			Měřítko		
Číslo projektu	Formát	Verze																					
Číslo dokumentu	030																						
Titul	16.09.2024																						
Datum																							
Revize																							
Měřítko																							
Situace v KM		1:1000		A3V C-02.01																			



Legenda:
 - - - - - trasa ČD - Telematika a.s.
 ————— trasa po parcelách města

OPTOMONT, a.s. U Kaplíček 6/34, 180 00 Praha 8		ČD - Telematika a.s. Pernerova 2819/2a, 130 00 Praha 3		Napojení nové Lékařské fakulty Kampus v Hradci Králové, ul. Zborovská 2089 na optickou síť ČD-Telematika																																					
Návrh trasy		Situační v KM		<table border="1"> <tr> <td>Číslo investice:</td> <td></td> <td>Forma:</td> <td></td> <td>Výška č.:</td> <td></td> </tr> <tr> <td>Číslo objednávky:</td> <td></td> <td>Dur:</td> <td></td> <td></td> <td></td> </tr> <tr> <td>Stavba:</td> <td></td> <td></td> <td></td> <td></td> <td></td> </tr> <tr> <td>Číslo:</td> <td>15.05.2024</td> <td></td> <td></td> <td></td> <td></td> </tr> <tr> <td>Revize:</td> <td></td> <td></td> <td></td> <td></td> <td></td> </tr> <tr> <td>Metrika:</td> <td></td> <td></td> <td></td> <td></td> <td></td> </tr> </table>		Číslo investice:		Forma:		Výška č.:		Číslo objednávky:		Dur:				Stavba:						Číslo:	15.05.2024					Revize:						Metrika:					
Číslo investice:		Forma:		Výška č.:																																					
Číslo objednávky:		Dur:																																							
Stavba:	
Číslo:	15.05.2024	
Revize:	
Metrika:	
				1:1000																																					
				A3V C-02.02																																					

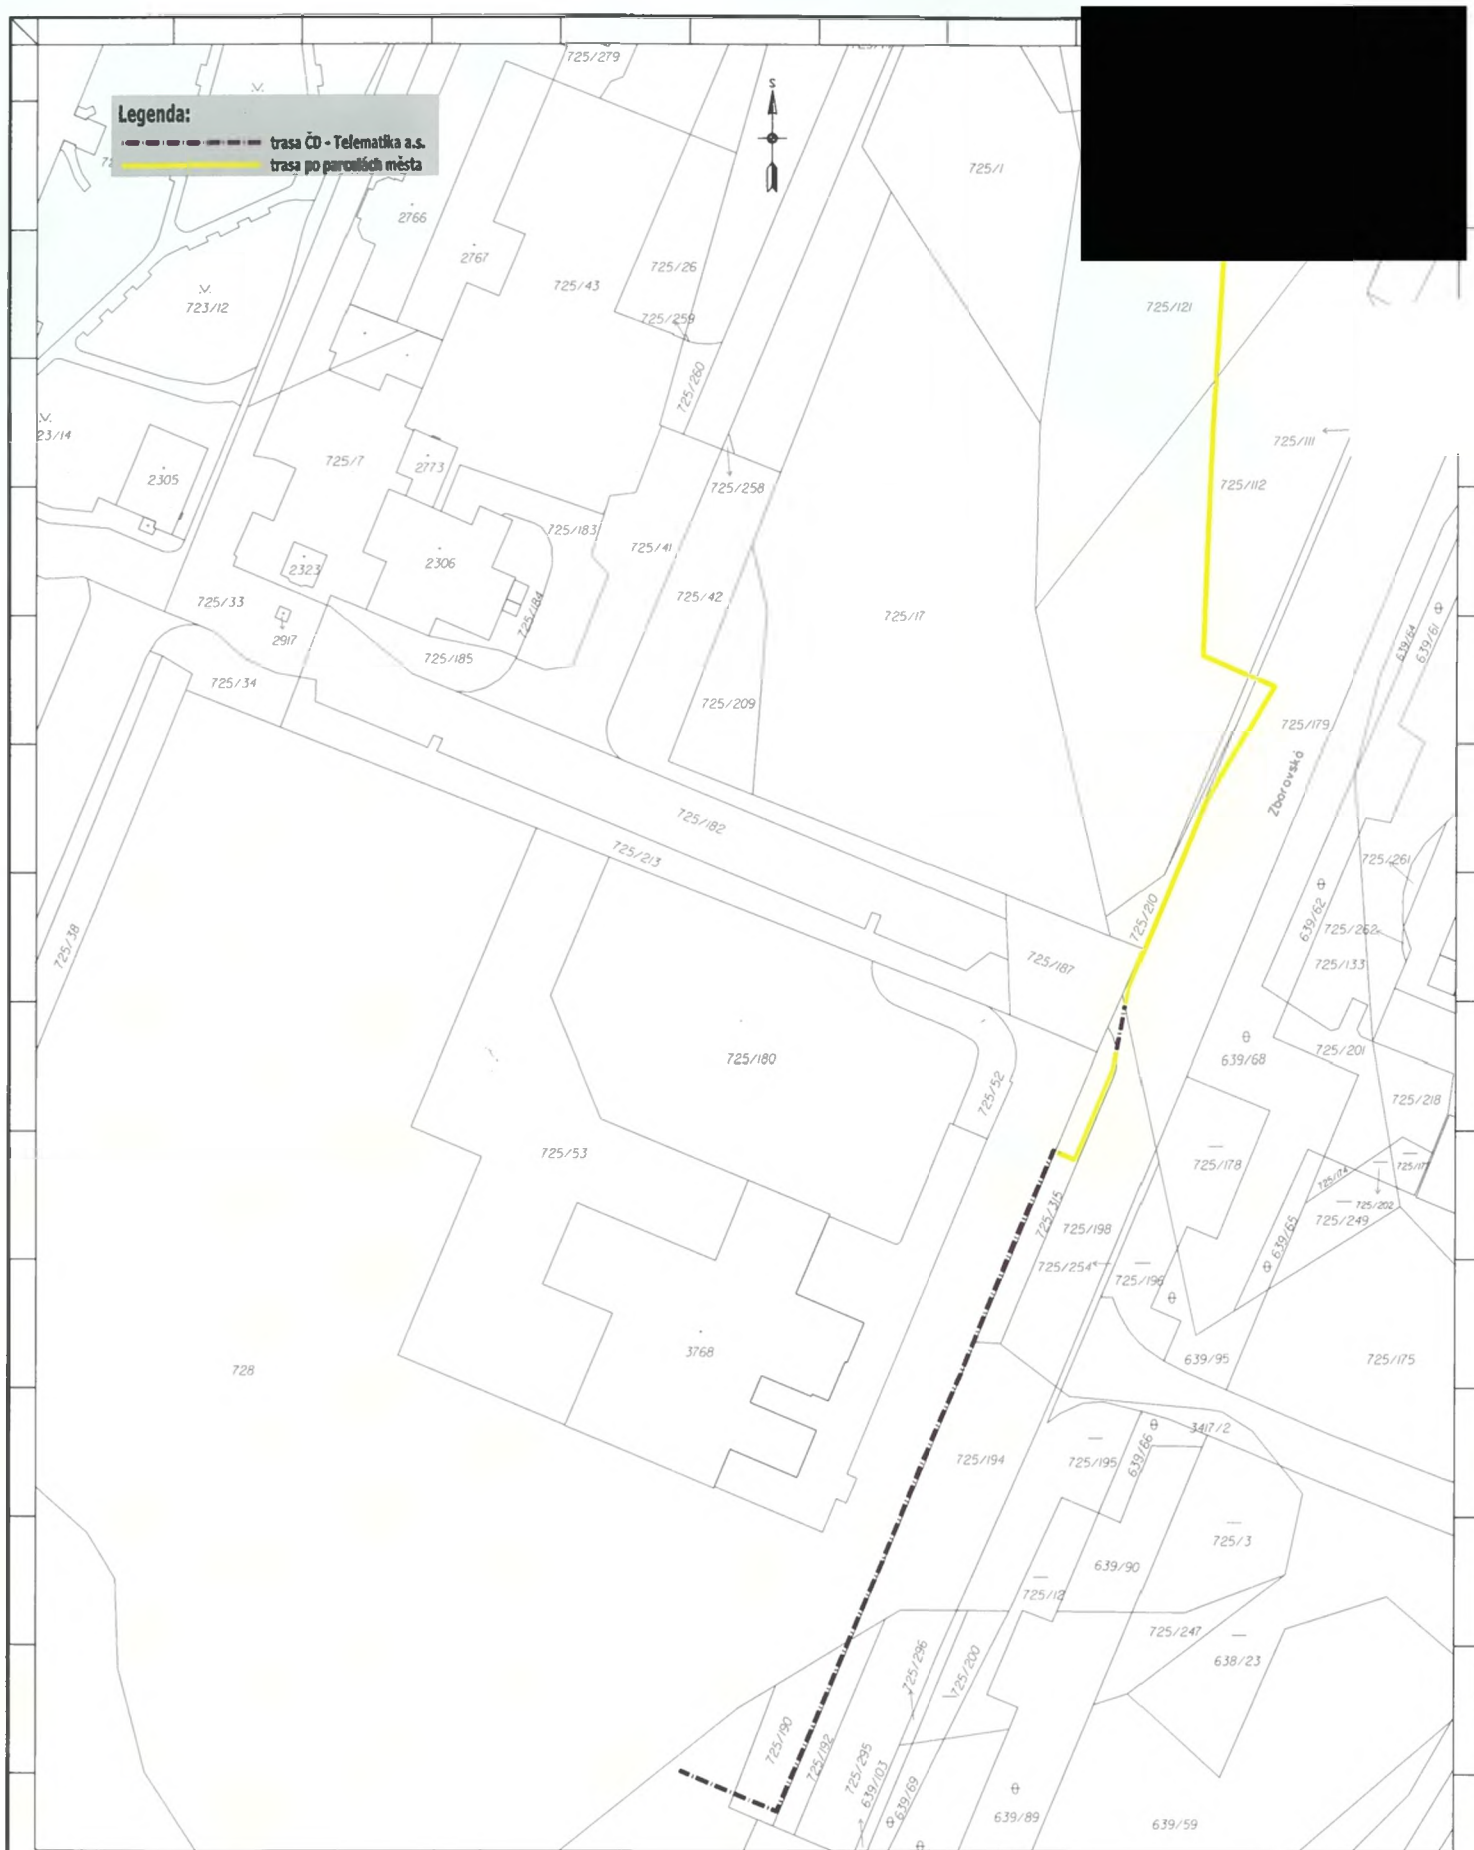

OPTOMONT, a.s. U Kaplíček 6/34, 180 00 Praha 8	ČD - Telematika a.s. Pernerova 2819/2a, 130 00 Praha 3	Napojení nové Lékařské fakulty Kampus v Hradci Králové, ul. Zborovská 2089 na optickou síť ČD-Telematika						
Návrh trasy Situace v KM		<table border="1"> <tr> <td data-bbox="1161 2033 1300 2094"> Datum: 16.09.2024 Místo: Hradec Králové </td><td data-bbox="1300 2033 1404 2094"> Formát: A3V </td><td data-bbox="1404 2033 1503 2094"> Výstup č.: C-02.04 </td></tr> <tr> <td colspan="3" data-bbox="1161 2094 1503 2143"> 1:1000 </td></tr> </table>	Datum: 16.09.2024 Místo: Hradec Králové	Formát: A3V	Výstup č.: C-02.04	1:1000		
Datum: 16.09.2024 Místo: Hradec Králové	Formát: A3V	Výstup č.: C-02.04						
1:1000								