

# Smlouva o smlouvě budoucí o zřízení věcného břemene

## Smluvní strany:

1. **statutární město České Budějovice**, sídlem nám. Přemysla Otakara II. 1/1, 370 92 České Budějovice,  
IČO: 002 44 732 DIČ: CZ 00244732,  
zastoupené **Bc. Veronikou Königsmarkovou**, vedoucí majetkového odboru Magistrátu města České Budějovice, na základě plné moci ze dne 27. 09. 2023 čj. KP-PO/608/2023/EPM/164  
jako **budoucí povinný z věcného břemene** na straně jedné (dále jen „Budoucí povinný“ nebo „Město ČB“)
2. **EG.D, s.r.o.**  
se sídlem: Lidická 1873/36, Černá Pole, 602 00 Brno  
IČO: 210 55 050  
DIČ: CZ210 55 050  
zastoupená: [redacted] Senior technik rozvoje a výstavby  
[redacted] Technik výstavby a obnovy DS  
zapsána: v OR vedeném Krajským soudem v Brně, spisová značka C 142374  
bankovní spojení: [redacted]  
číslo účtu: [redacted]  
- jako **budoucí oprávněná z věcného břemene** (dále jen „Budoucí oprávněná“)

uzavřely níže uvedeného dne, měsíce a roku v souladu s ustanovením § 1785 a násl. a § 1257 a násl. zákona č. 89/2012 Sb., občanský zákoník, ve znění pozdějších předpisů (dále též „občanský zákoník“) a ustanovením § 25 odst. 4 zákona č. 458/2000 Sb., o podmínkách podnikání a o výkonu státní správy v energetických odvětvích, ve znění pozdějších předpisů (dále též „energetický zákon“), tuto

## SMLOUVU O BUDOUČÍ SMLOUVĚ O ZŘÍZENÍ VĚCNÉHO BŘEMENE

(dále také „smlouva o smlouvě budoucí“)

č. 2025000906 – (114-5/102/25/VB)

č. CB-001030090823/002-FIRA

o následujícím smluvním obsahu:

### Článek první

1. Město ČB je dle svého prohlášení výlučným vlastníkem nemovitostí – pozemků parc. č. 3114/123, 3114/7 a parc. č. 3114/8 v katastrálním území České Budějovice 7, obec České Budějovice, okres České Budějovice (dále též „Dotčený pozemek“). Katastrální úřad pro Jihočeský kraj, Katastrální pracoviště České Budějovice eviduje Dotčený pozemek na LV č. 1 pro katastrální území České Budějovice 7.
2. Budoucí oprávněná je oprávněným zřizovatelem, budoucím provozovatelem a vlastníkem energetického zařízení – stavby s názvem „České Budějovice Rožnov Jih II - NN“ (dále jen „Stavba“), která je trvalého charakteru a bude uložena na Dotčeném pozemku, uvedeném v předchozím odstavci.
3. Budoucí oprávněná je budoucím provozovatelem distribuční soustavy rozvodného energetického zařízení (dále jen „PDS“) na distribuci elektřiny, na území vymezeném licencí. Distribuční soustava je provozována ve veřejném zájmu. PDS má povinnost zajišťovat spolehlivé provozování, obnovu a rozvoj distribuční soustavy na území vymezeném licencí, přičemž **zřízení věcného břemene** je ze strany Budoucí oprávněné jedním ze zákonem daných předpokladů pro plnění této povinnosti.

### Článek druhý

1. Předmětem této smlouvy je sjednání závazku obou smluvních stran po dokončení - resp. převzetí dokončené Stavby Budoucí oprávněnou od jejího zhotovitele (datum podpisu protokolu o převzetí stavby) uzavřít podle § 25 odst. 4

zákona č. 458/2000 Sb., energetický zákon v platném znění, a §1257 a násl. zákona č. 89/2012 Sb., občanský zákoník v platném znění, smlouvu o zřízení věcného břemene, a to nejpozději do 8 let od okamžiku účinnosti této smlouvy. Věcné břemeno bude svou povahou osobní služebností energetického vedení zřízenou ve prospěch Budoucí oprávněné jako PDS.

2. Budoucí oprávněná se zavazuje vyzvat před uplynutím lhůty sjednané v odstavci 1. tohoto článku Budoucího povinného k uzavření smlouvy a výzva k uzavření smlouvy bude odeslána nejpozději jeden měsíc před uplynutím sjednané lhůty.
3. Smluvní strany se dohodly, že smlouva o zřízení věcného břemene bude uzavřena za účelem umístění distribuční soustavy –

**parc. č. 3114/123 - kabelové vedení NN; zemnění**

**parc. č. 3114/7 - kabelové vedení NN; zemnění**

**parc. č. 3114/8 - kabelové vedení NN; zemnění**

na Dotčeném pozemku a za účelem jejího provozování, jejímž obsahem bude právo Budoucí oprávněné zřídit, provozovat, opravovat a udržovat distribuční soustavu na Dotčeném pozemku. Věcné břemeno bude zahrnovat též právo Budoucí oprávněné zřídit, mít a udržovat na Dotčeném pozemku potřebné obslužné zařízení, jakož i právo provádět na distribuční soustavě úpravy za účelem její obnovy, výměny, modernizace nebo zlepšení její výkonnosti, včetně jejího odstranění.

4. Předpokládaný průběh věcného břemene je zakreslen v situačním snímku, který je nedílnou součástí této smlouvy. Přesný průběh a rozsah věcného břemene bude vymezen v geometrickém plánu, který se stane nedílnou součástí smlouvy o zřízení práva odpovídajícího věcnému břemenu. Budoucí oprávněná doloží spolu s geometrickým plánem i tabulku dotčených parcel se skutečným zaměřením délky a šířky technické infrastruktury v pozemcích, dle specifikace uvedené v „Zásadách projednávání a schvalování smluv o zřízení věcných břemen“ (např. komunikace, krajnice, chodník, pomocný silniční pozemek, překop atd.).

### **Článek třetí**

1. Budoucí oprávněná si bude při výkonu svých práv plynoucích z věcného břemene počínat tak, aby nepoškozovala majetek ve vlastnictví Budoucího povinného. Při realizaci Stavby bude postupovat dle podmínek stanovených ve vyjádřeních příslušných odborů Magistrátu města České Budějovice, která jsou nedílnou součástí této smlouvy jako její příloha.
2. Budoucí oprávněná se zavazuje na své náklady zajistit vyhotovení geometrického plánu, a podání návrhu na příslušný katastrální úřad včetně úhrady správních poplatků s tím spojených.
3. Budoucí oprávněná je povinna po skončení prací uvést Dotčený pozemek do předchozího stavu, a není-li to možné s ohledem na povahu provedených prací, do stavu odpovídajícího předchozímu účelu.

### **Článek čtvrtý**

1. Právo věcného břemene bude zřízeno ad personam, tedy ve prospěch Budoucí oprávněné a jako časově neomezené, které zaniká pouze v případech stanovených zákonem.
2. Věcné břemeno bude zřízeno úplatně a za cenu dle „Zásad projednávání a schvalování smluv o zřízení věcných břemen“ (odhadovaná celková výše jednorázové náhrady cca 65.650 Kč + DPH).
3. Jednorázová náhrada bude Budoucímu povinnému uhrazena na základě daňového dokladu – faktury s termínem splatnosti min. 21 dnů vystavené Budoucím povinným do 30 dnů od doručení oznámení o povolení vkladu do katastru nemovitostí dle konečné smlouvy (doručení změnového listu vlastnictví) na adresu fakturační společnosti Budoucí oprávněné.
4. Budoucí povinná bere na vědomí, že distribuční soustava, která bude umístěna na Dotčeném pozemku, bude chráněna ochrannými pásmy dle energetického zákona. Ochranné pásmo slouží k zajištění spolehlivého provozu zařízení elektrizační soustavy a k ochraně života, zdraví a majetku osob.
5. Budoucí oprávněná je povinna doručit kopii návrhu na zahájení řízení o povolení vkladu práva do KN s vyznačením data přijetí (podání) na KP KÚ (nebo jiného dokladu o doručení – doručenký) do 5 pracovních dnů na adresu Budoucího povinného ode dne podání na katastrální úřad. Smluvní strany si mohou smluvně dohodnout i jiný (alternativní) způsob doručení návrhu na zahájení řízení, například faxem, mailem apod.

### Článek pátý

1. Budoucí obtížený současně touto smlouvou dává souhlas s vydáním příslušného správního povolení na stavbu, uvedenou v článku II. této smlouvy a souhlasí se vstupem (a vjezdem) budoucího oprávněného, popř. jím pověřených třetích osob na služební pozemky v souvislosti s realizací této stavby. Umístění zařízení je patrné z přiloženého situačního snímku (popř. snímku katastrální mapy) jenž je nedílnou součástí této smlouvy.
2. Tato smlouva nabývá účinnosti dnem jejího uveřejnění v registru smluv dle zákona č. 340/2015 Sb., v platném znění. Tato smlouva se uzavírá na dobu určitou do doby uzavření smlouvy o zřízení věcného břemene – služebnosti inženýrské sítě, nejdéle však na dobu osmi let od okamžiku účinnosti této smlouvy. Práva a povinnosti vyplývající z této smlouvy přechází v plném rozsahu i na právní nástupce obou smluvních stran.
3. V případě, že stavba nebude z jakýchkoliv důvodů realizována nebo pokud služební pozemky nebudou dotčeny, nejsou smluvní strany výše uvedenými závazky vázány. Budoucí oprávněný tuto skutečnost písemně oznámí budoucímu obtíženému.
4. Budoucí oprávněný se zavazuje, že při provádění stavby bude postupovat v souladu s vyjádřeními příslušných odborů Magistrátu města České Budějovice, která jsou nedílnou součástí této smlouvy jako její příloha.
5. Smluvní strany mohou měnit, doplňovat a upřesňovat tuto smlouvu pouze oboustranně odsouhlasenými a běžně číslovanými písemnými dodatky.
6. Smlouva je vyhotovena ve 4 stejnopisech, z nichž každý má platnost originálu. Budoucí oprávněný obdrží 2 její vyhotovení. Zbýlá 2 vyhotovení jsou určena pro budoucího obtíženého.
7. Smluvní strany prohlašují, že si tuto smlouvu před podpisem přečetly, s jejím obsahem souhlasí a na důkaz toho připojují své vlastnoruční podpisy.
8. Tato smlouva byla schválena usnesením rady města č. 571/2025 ze dne 14. 04. 2025.
9. Smluvní strany po dohodě souhlasí, že tento dodatek může být zveřejněn na oficiálních webových stránkách statutárního města České Budějovice ([www.c-budejovice.cz](http://www.c-budejovice.cz)), s výjimkou osobních a citlivých údajů fyzických osob uvedených v této smlouvě.
10. Tato smlouva nabývá platnosti dnem jejího podpisu oběma smluvními stranami.

**PŘÍLOHA Č.1.:** Situační snímek plánovaného umístění distribuční soustavy – nedílná součást smlouvy

**PŘÍLOHA Č.2.:** Vyjádření odboru OSVS zn.: OSVS/6535/2024 dne 21. 10. 2024

**PŘÍLOHA Č.3.:** Zásady projednávání a schvalování smluv o zřízení věcných břemen.

České Budějovice dne..... 12-05-2025

Budoucí povinný:



**Bc. Veronika Königsmarková**  
vedoucí majetkového odboru  
Magistrátu města České Budějovice



České Budějovice dne..... 25.4.2025

Budoucí oprávněná:




36, Černá Pole, 602 00 Brno  
IČ: CZ21055959 425


Technik výstavby a obnovy DS



Senior technik výstavby a obnovy DS

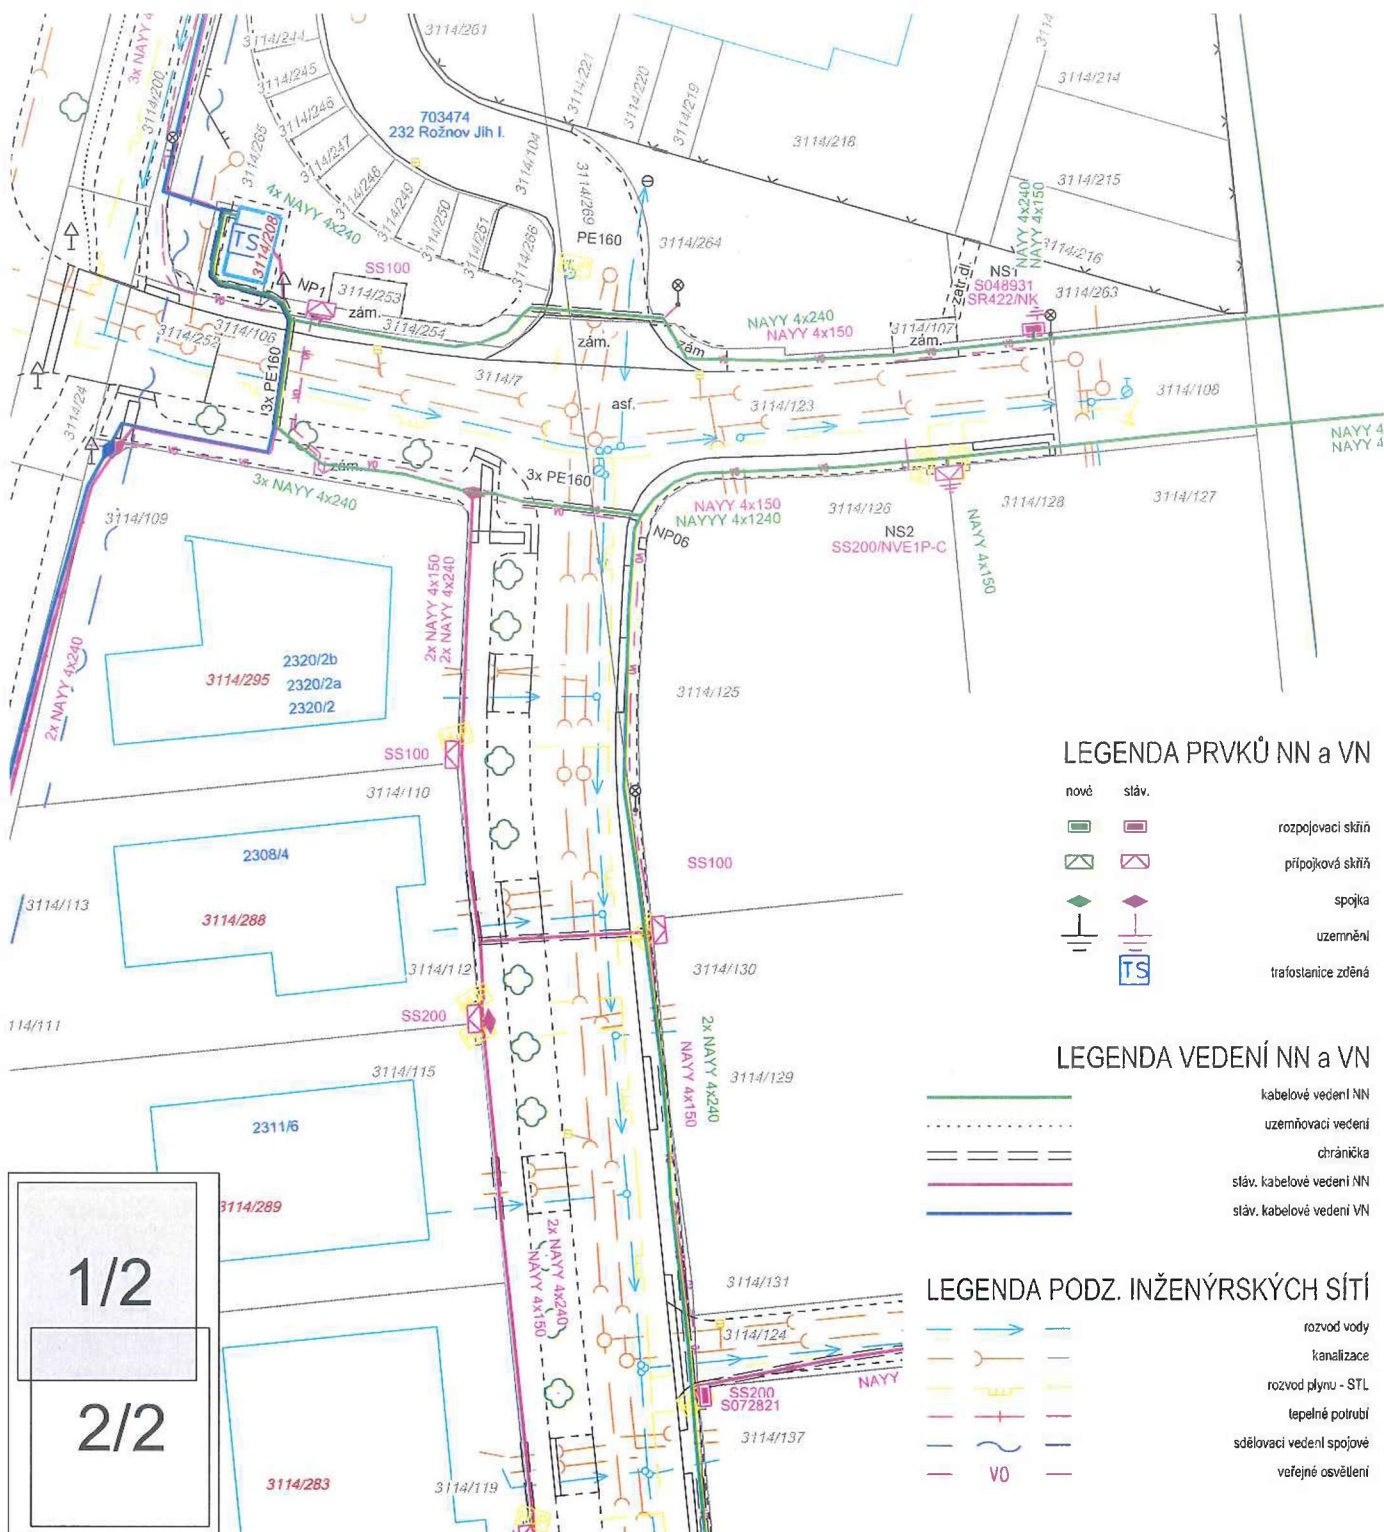

|                |                                                       |                              |                   |                                                                                       |                |
|----------------|-------------------------------------------------------|------------------------------|-------------------|---------------------------------------------------------------------------------------|----------------|
| VYPRACOVAL     | Jan Lexa                                              | ZOD. PROJEKTANT              | Ing. Juraj Lancoš | Č. ZAKÁZKY: 103-068/24                                                                |                |
| ZHOTOVITEL PD  | Fiera a.s., Mládežnická 146, 377 01 Jindřichův Hradec |                              |                   |                                                                                       |                |
| KRAJ           | Jihočeský                                             | OKRES                        | České Budějovice  |  |                |
| KATASTR. ÚZEMÍ | České Budějovice 7                                    |                              |                   |                                                                                       |                |
| MÍSTO STAVBY   | České Budějovice                                      |                              |                   |                                                                                       |                |
| STAVEBNÍK      | EG.D, s.r.o.                                          | LIDICKÁ 1873/36, 602 00 BRNO |                   | Č. STAVBY: 1030090823                                                                 |                |
| NÁZEV STAVBY   | České Budějovice Rožnov Jih II - NN                   |                              |                   | DATUM: 09-2024                                                                        |                |
| NÁZEV VÝKRESU  |                                                       |                              |                   | situační výkres<br>projektovaného vedení                                              | FORMÁT: A4     |
|                |                                                       |                              |                   |                                                                                       | STUPEŇ PD: DPS |
|                | MĚŘÍTKO: 1 : 500                                      | Č. VÝKRESU: 1/2              |                   |                                                                                       |                |

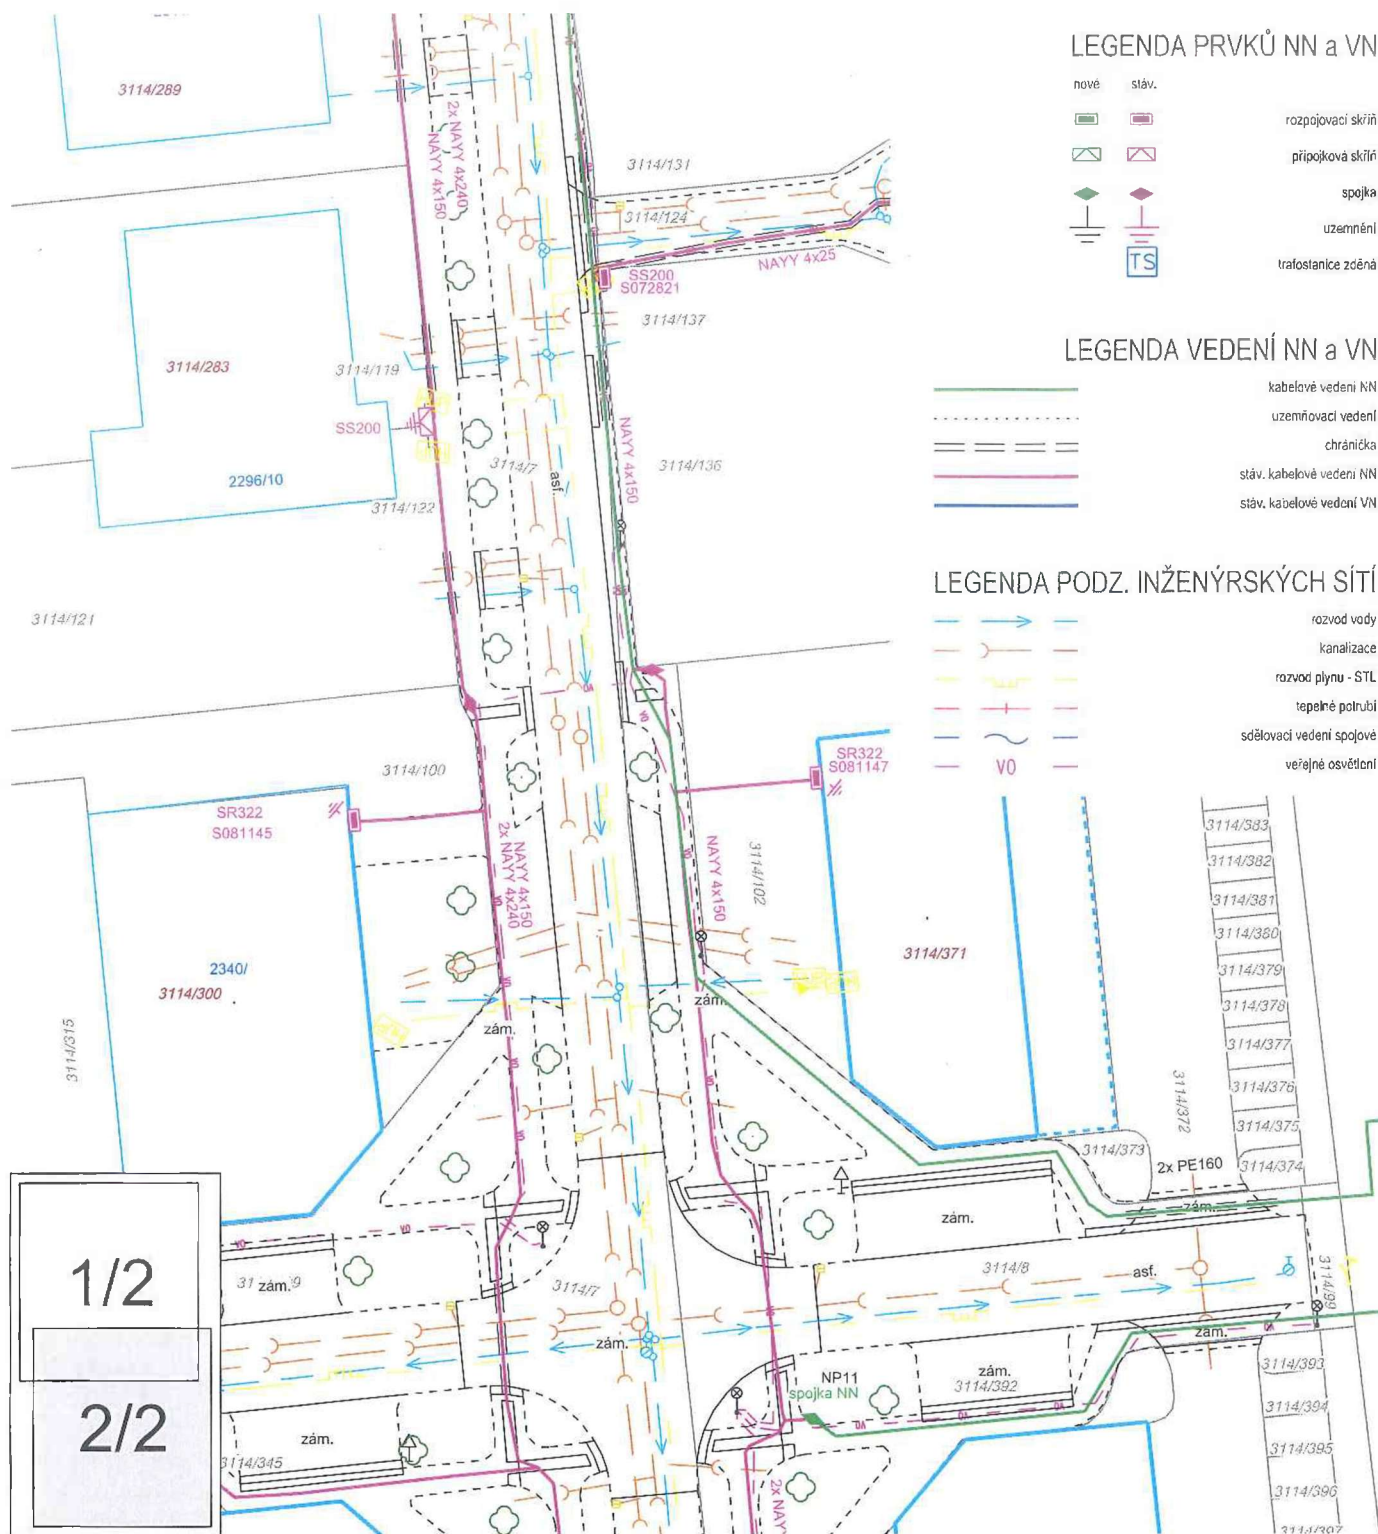

|                |                                                       |                              |                   |                                                                                       |
|----------------|-------------------------------------------------------|------------------------------|-------------------|---------------------------------------------------------------------------------------|
| VYPRACOVAL     | Jan Lexa                                              | ZOD. PROJEKTANT              | Ing. Juraj Lancoš |  |
|                |                                                       |                              |                   |                                                                                       |
| ZHOTOVITEL PD  | Fiera a.s., Mládežnická 146, 377 01 Jindřichův Hradec |                              |                   | Č. ZAKÁZKY: 103-068/24                                                                |
| KRAJ           | Jihočeský                                             | OKRES                        | České Budějovice  | Č. STAVBY: 1030090823                                                                 |
| KATASTR. ÚZEMÍ | České Budějovice 7                                    |                              |                   |                                                                                       |
| MÍSTO STAVBY   | České Budějovice                                      |                              |                   | DATUM: 09-2024                                                                        |
| STAVEBNÍK      | EG.D, s.r.o.                                          | LIDICKÁ 1873/36, 602 00 BRNO |                   | FORMÁT: A4                                                                            |
| NÁZEV STAVBY   | České Budějovice Rožnov Jih II - NN                   |                              |                   | STUPEŇ PD: DPS                                                                        |
| NÁZEV VÝKRESU  | situační výkres<br>projektovaného vedení              |                              |                   | MĚŘITKO: 1 : 500                                                                      |
|                |                                                       |                              |                   | Č. VÝKRESU: 2/2                                                                       |



**Statutární město České Budějovice**  
Magistrát města České Budějovice  
Odbor správy veřejných statků  
nám. Přemysla Otakara II., č. 1/1



Digitálně podepsán:  
Štěpán Těmál, Mgr.  
22.10.2024 10:50  
pdf: PostSignum Qualified CA 4  
s/n: 1.58.A3.DA

Magistrát města České Budějovice  
odbor správy veřejných statků  
nám. Přemysla Otakara II., č.1/1  
370 92 České Budějovice

**FIERA a.s.**

Mládežnická 14IV

377 10 Jindřichův Hradec

Internet: <http://www.c-budejovice.cz>

|                |                 |       |         |            |
|----------------|-----------------|-------|---------|------------|
| Značka:        | Vyřizuje:       | Tel.: | E-mail: | Datum:     |
| OSVS/6535/2024 | Kabát Vlastimil |       |         | 21.10.2024 |

**Vyjádření k projektovanému návrhu stavby  
„České Budějovice Rožnov Jih II - NN“.**

Předložený projekt řeší připojení nových OM na DS v lokalitě Rožnov – Jih. Část tresy pokládky je vedena ulicemi Hrnčířská a Stradonická, část po pozemcích, na kterých má být realizováno nové ZTV.

**OSVS, odd. správy komunikací**

Z hlediska správce komunikací s projektem stavby **souhlasíme**, za dodržení níže uvedených podmínek:

1. Práce budou provedeny v souladu s příslušnou normou.
2. Opravy povrchu chodníků ze zámkové dlažby (u podélných výkopů) o šířce menší než 2,5m budou provedeny v celé šířce s tím, že v šířce výkopu budou plnohodnotně opraveny podkladové vrstvy. Ve zpevněné ploše o šířce větší než 2,5m a menší než 4m bude oprava provedena nejméně v polovině šířky plochy od přilehlého obrubníku. U širších ploch v šířce nejméně 2m
3. Přechody pod komunikacemi budou provedeny podvrtem.
4. Všechny nové rozvodné skříně budou osazeny tak, aby nezasahovaly na pozemky statutárního města.
5. Před započítím stavebních prací na místních komunikacích v majetku statutárního města České Budějovice bude vydáno Rozhodnutí odboru dopravy a silničního hospodářství Magistrátu města Č. Budějovice o zvláštním užívání komunikace.
6. Před započítím stavebních prací na místních komunikacích v majetku statutárního města České Budějovice bude uzavřena **dohoda o podmínkách zvláštního užívání komunikace** na odboru SVS Magistrátu města České Budějovice.
7. Požadujeme koordinaci s dalšími stavbami, které řeší pokládku inženýrských sítí v dotčené lokalitě. Žadatel musí doložit, že ostatní správci sítí byli o této stavbě informováni a vyzváni k případnému sdružení výkopových prací.
8. Upozorňujeme, že podmínkou povolení stavby bude podrobná informovanost směrem k veřejnosti a občanům této lokality, bude uplatňováno před uzavřením dohody o zvláštním užívání. Jedná se o povinnost informovat občany města ve formě uveřejnění na dostupných

sociálních sítí (FCB investora, FCB města, spot v rádiu, reportáž v regionální televizi), tisková zpráva, letáky do schránek, informační cedule případně veřejné projednání.

9. Po ukončení stavebních prací požadujeme protokolární předání komunikací majetkovému správci: Mm České Budějovice - odbor SVS, oddělení správy komunikací.
10. Výkopové práce v komunikacích se nepovolují v období mezi **15.listopadem a 1.březnem**.

S pozdravem

Mgr. Tomáš Kubeš  
Vedoucí odd. správy komunikací  
Podepsáno elektronicky



Priloha 1.2 - Výpočet nákladů na 1 kg pro jednotlivé složky a celkové náklady na 1 kg

| Složka | 2001 | 2002 | 2003 | 33 |
|---|
|---|