


PŘÍLOHA č.1 k č.j. MUNE-96/R02/25/HESZ ZE DNE 29.1.2025

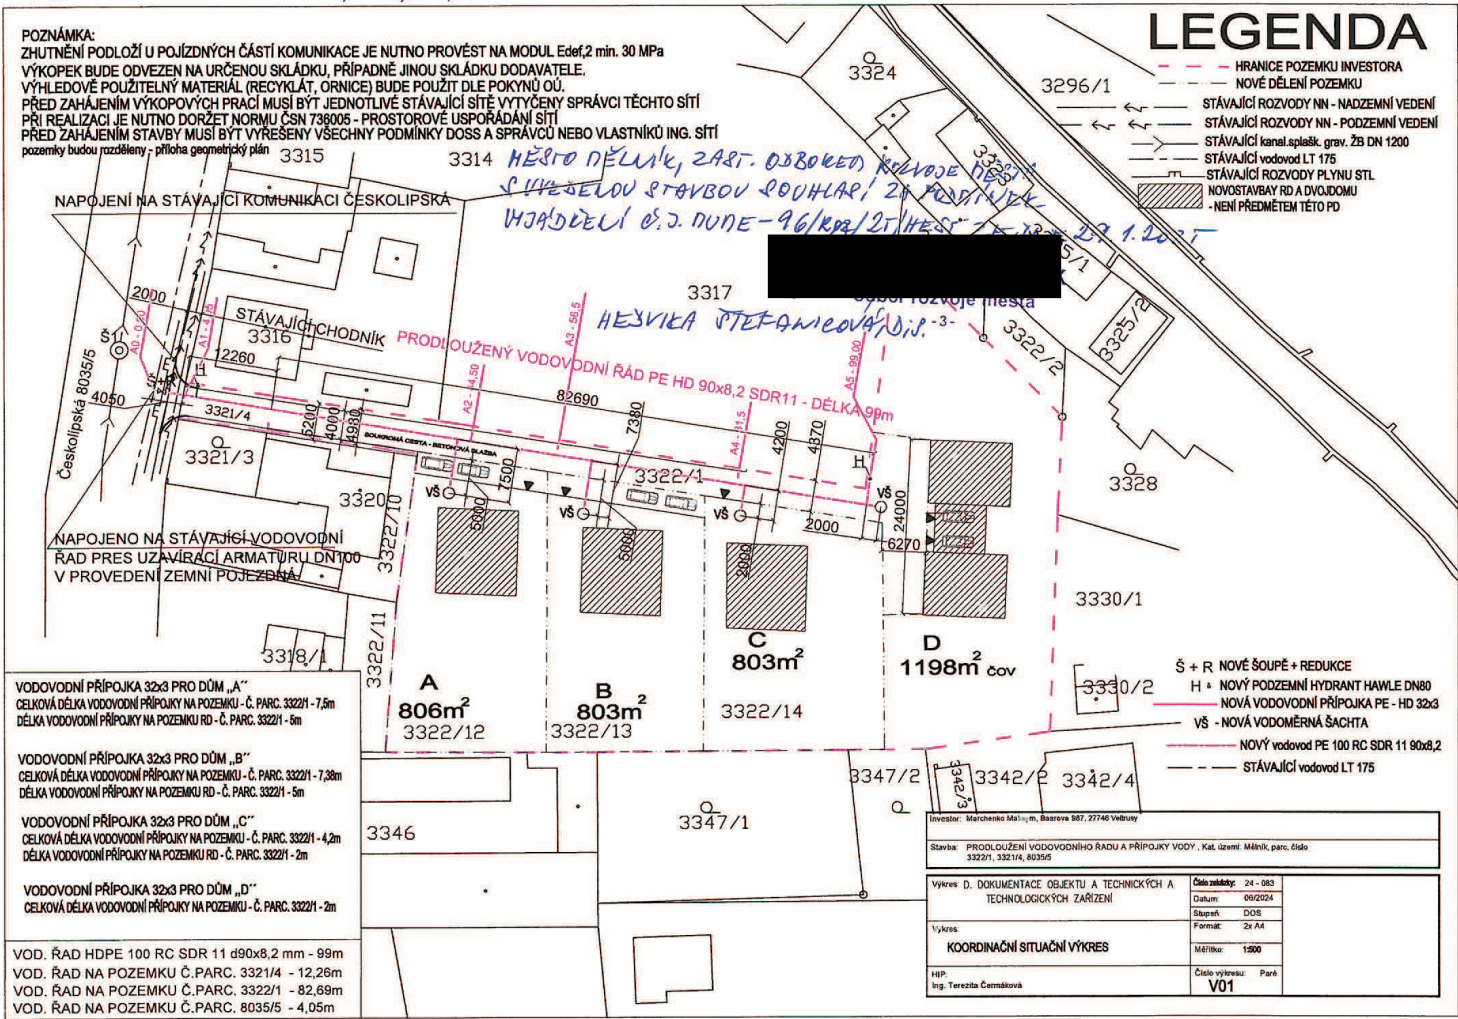


Příloha č. 1 k č.j. DUNE-1147/R02/24/HEST ZE dne 8.1.2025

MÍSTO NĚKDEŽ ZAŘ. ODBORU KOLLOJE MÍSTO S UVEDENOU
AKCÍ SOUHLASÍ ZA PODPISUJÍCÍ VÝŠKLEKČÍ ČJ.
DUNE-1147/R02/24/HEST ZE dne 8.1.2025

Městský úřad
odbor rozvoje
-3-

HEJNKA ŠTEFANIEVOVA, s.r.o.

SITUACE KOORDINAČNÍ

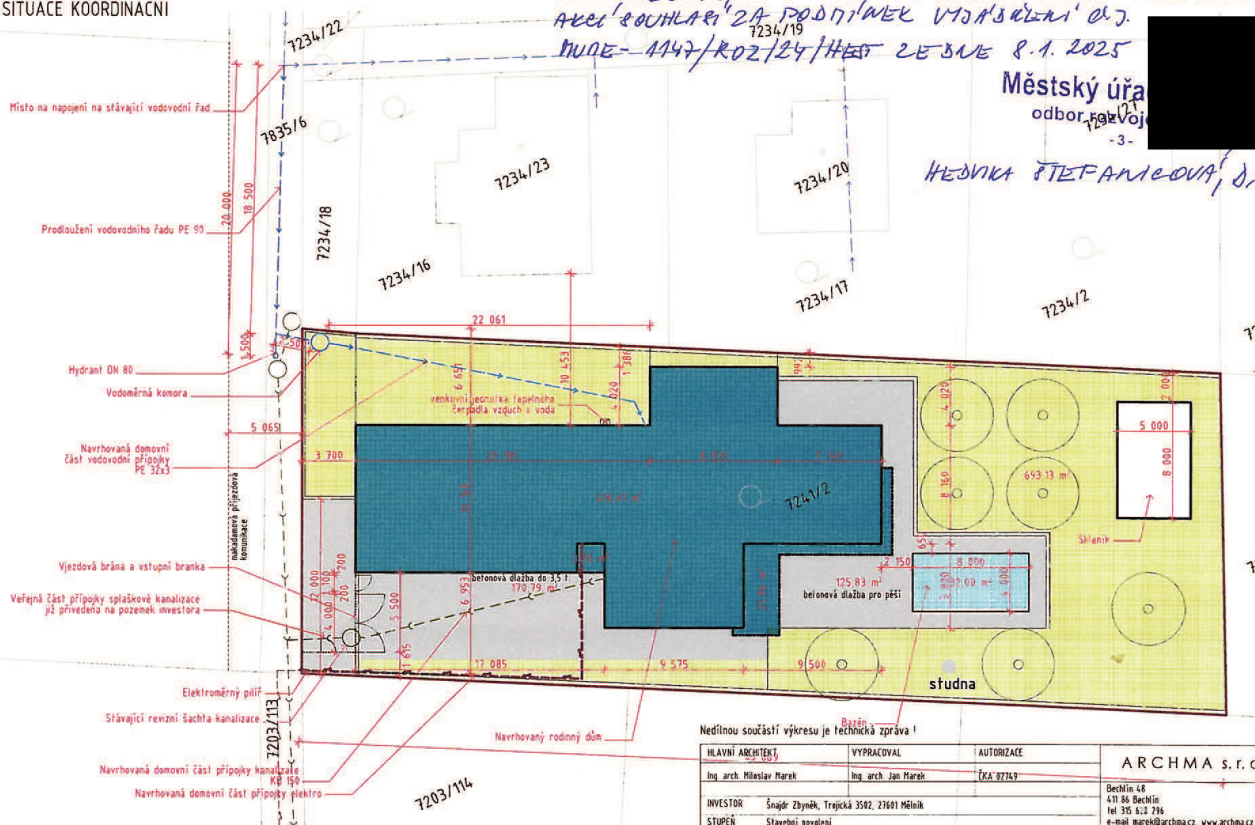

Nedílnou součástí výkresu je technická zpráva!

HLAVNÍ ARCHTEKT		VYPRACOVAL	AUTORIZACE	ARCHMA s. r. o.		
Ing. arch. Miroslav Marek		Ing. arch. Jan Marek	ČKA 02767	Bechín 48 411 04 Bechín tel. 315 812 716 e-mail: marek@archmacz, www.archmacz		
INVESTOR		Snadř Zbyněk, Trajická 3582, 27601 Mělník			FORMÁT	A3
STUPEŇ		Stavební povolení			DATUM	07/2024
Rodinný dům – novostavba, k.ú. Mělník- č.k. 7241/2				Č. ZAKÁZKY		2023/18
				MĚŘÍTKO		č. VÝKRESU
				1:250		C.3
Situace koordinátní						

Situace koordinační
GRAPHISOFT ARCHICAD 15