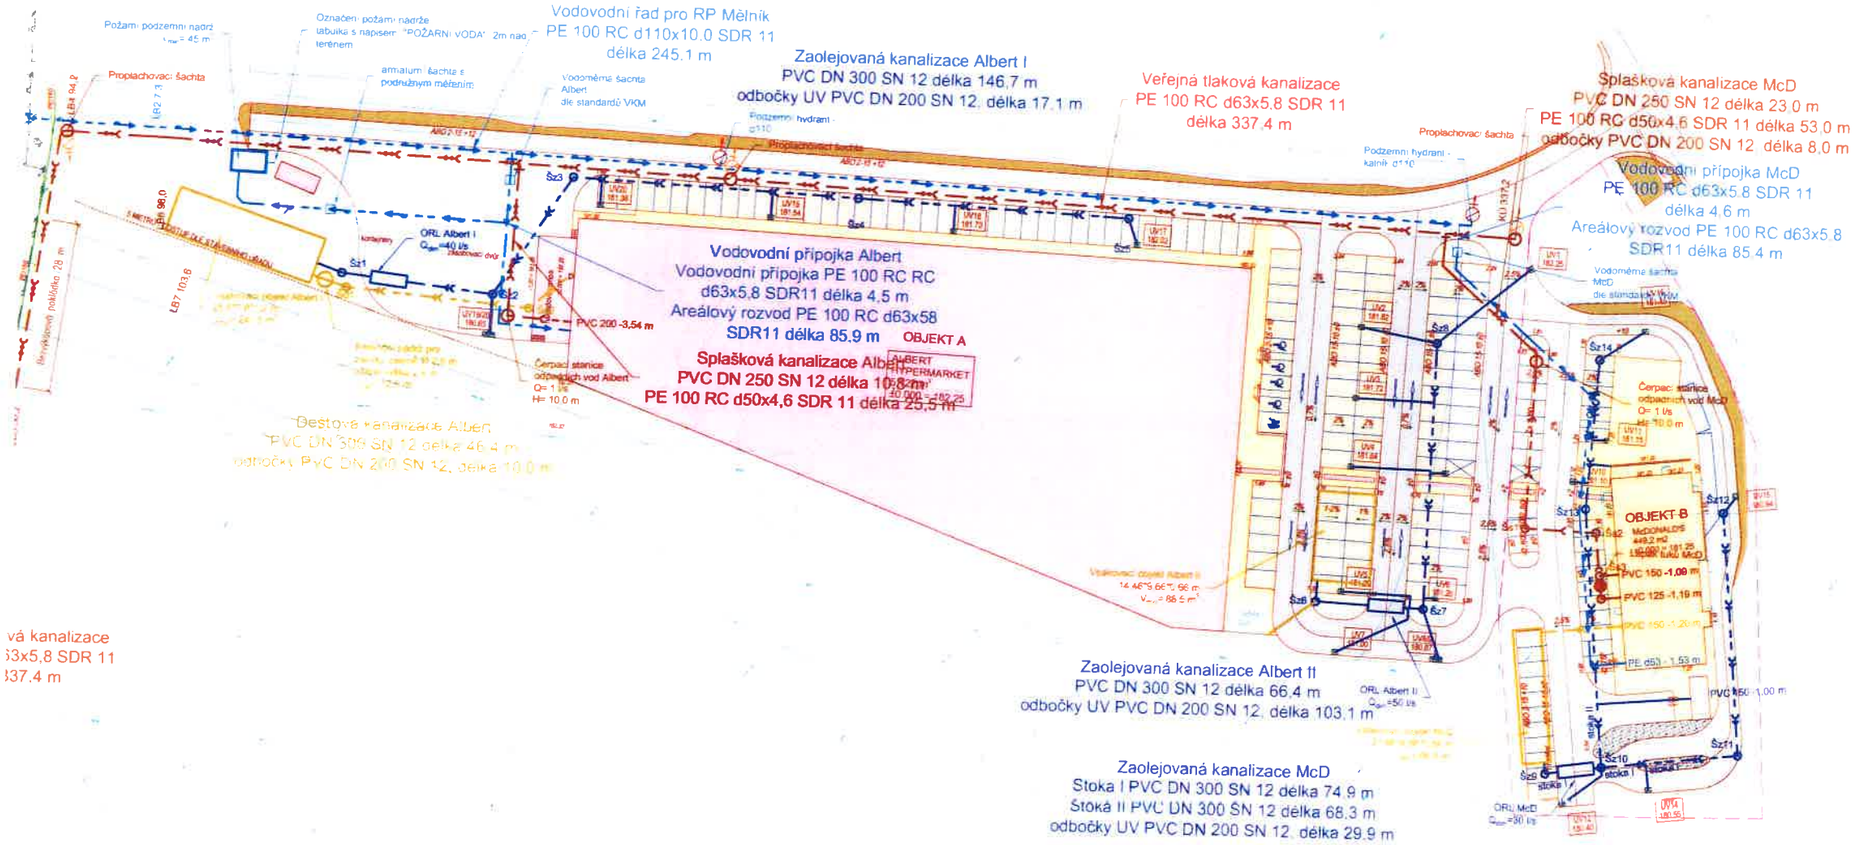

vá kanalizace
63x5,8 SDR 11
337,4 m

LEGENDA

Veřejné řady
- Vodovodní řad
- Tlaková kanalizace splaškových vod

Přípojky
- Vodovodní přípojka

Areálové řady
- Vodovodní řad
- Dešťová kanalizace
- Gravitační splašková kanalizace
- Tlaková splašková kanalizace
- Zaolejovaná kanalizace

Stávající inženýrské sítě
- Kanalizace
- Vodovod
- Sdělovací kabel
- Plynovod
- Kabel NN
- Kabel VN
- Kabel VVN

Ostatní
- Hranice parcel
- Polohopisné a výškopisné zaměření

Poznámka:
Inženýrské sítě jsou zakresleny pouze informativně, před započetím prací je nutné inženýrské sítě přesně vytýčit
Před započetím prací je nutné vytýčit hranice pozemků.

N

KZK GROUP	VEDOUCÍ PROJEKTANT	Ing. arch. Petr Kříž	
	ODP. PROJEKTANT	Ing. M. Hrnčíř	
	INVESTOR	ALBERT retail s.r.o.	
	VYPRACOVAL/A	Ing. O. Vojtíšek	
NÁZEV AKCE	RP MĚLNÍK	STUPEŇ	společné povolení	Č. VÝKRESU
OBSAH	Situace	DATUM	2.2025	2.1
PROFESE		MĚŘÍTKO	1:500	