
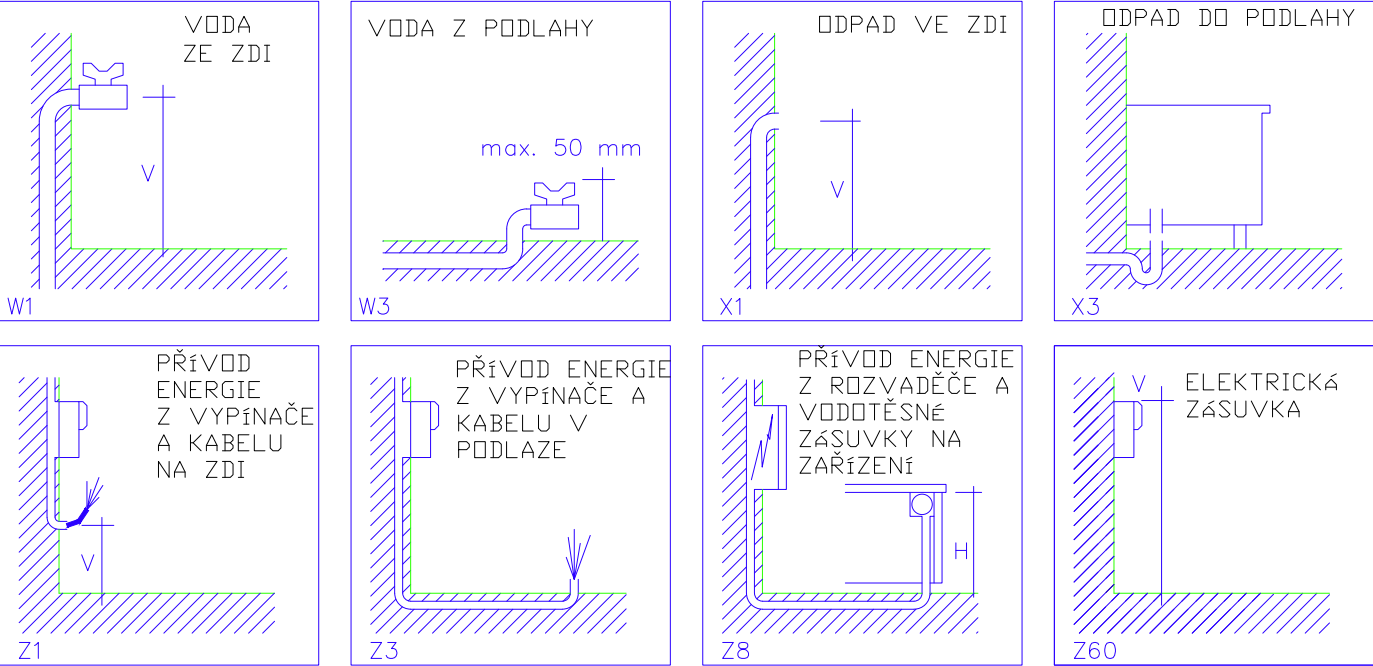


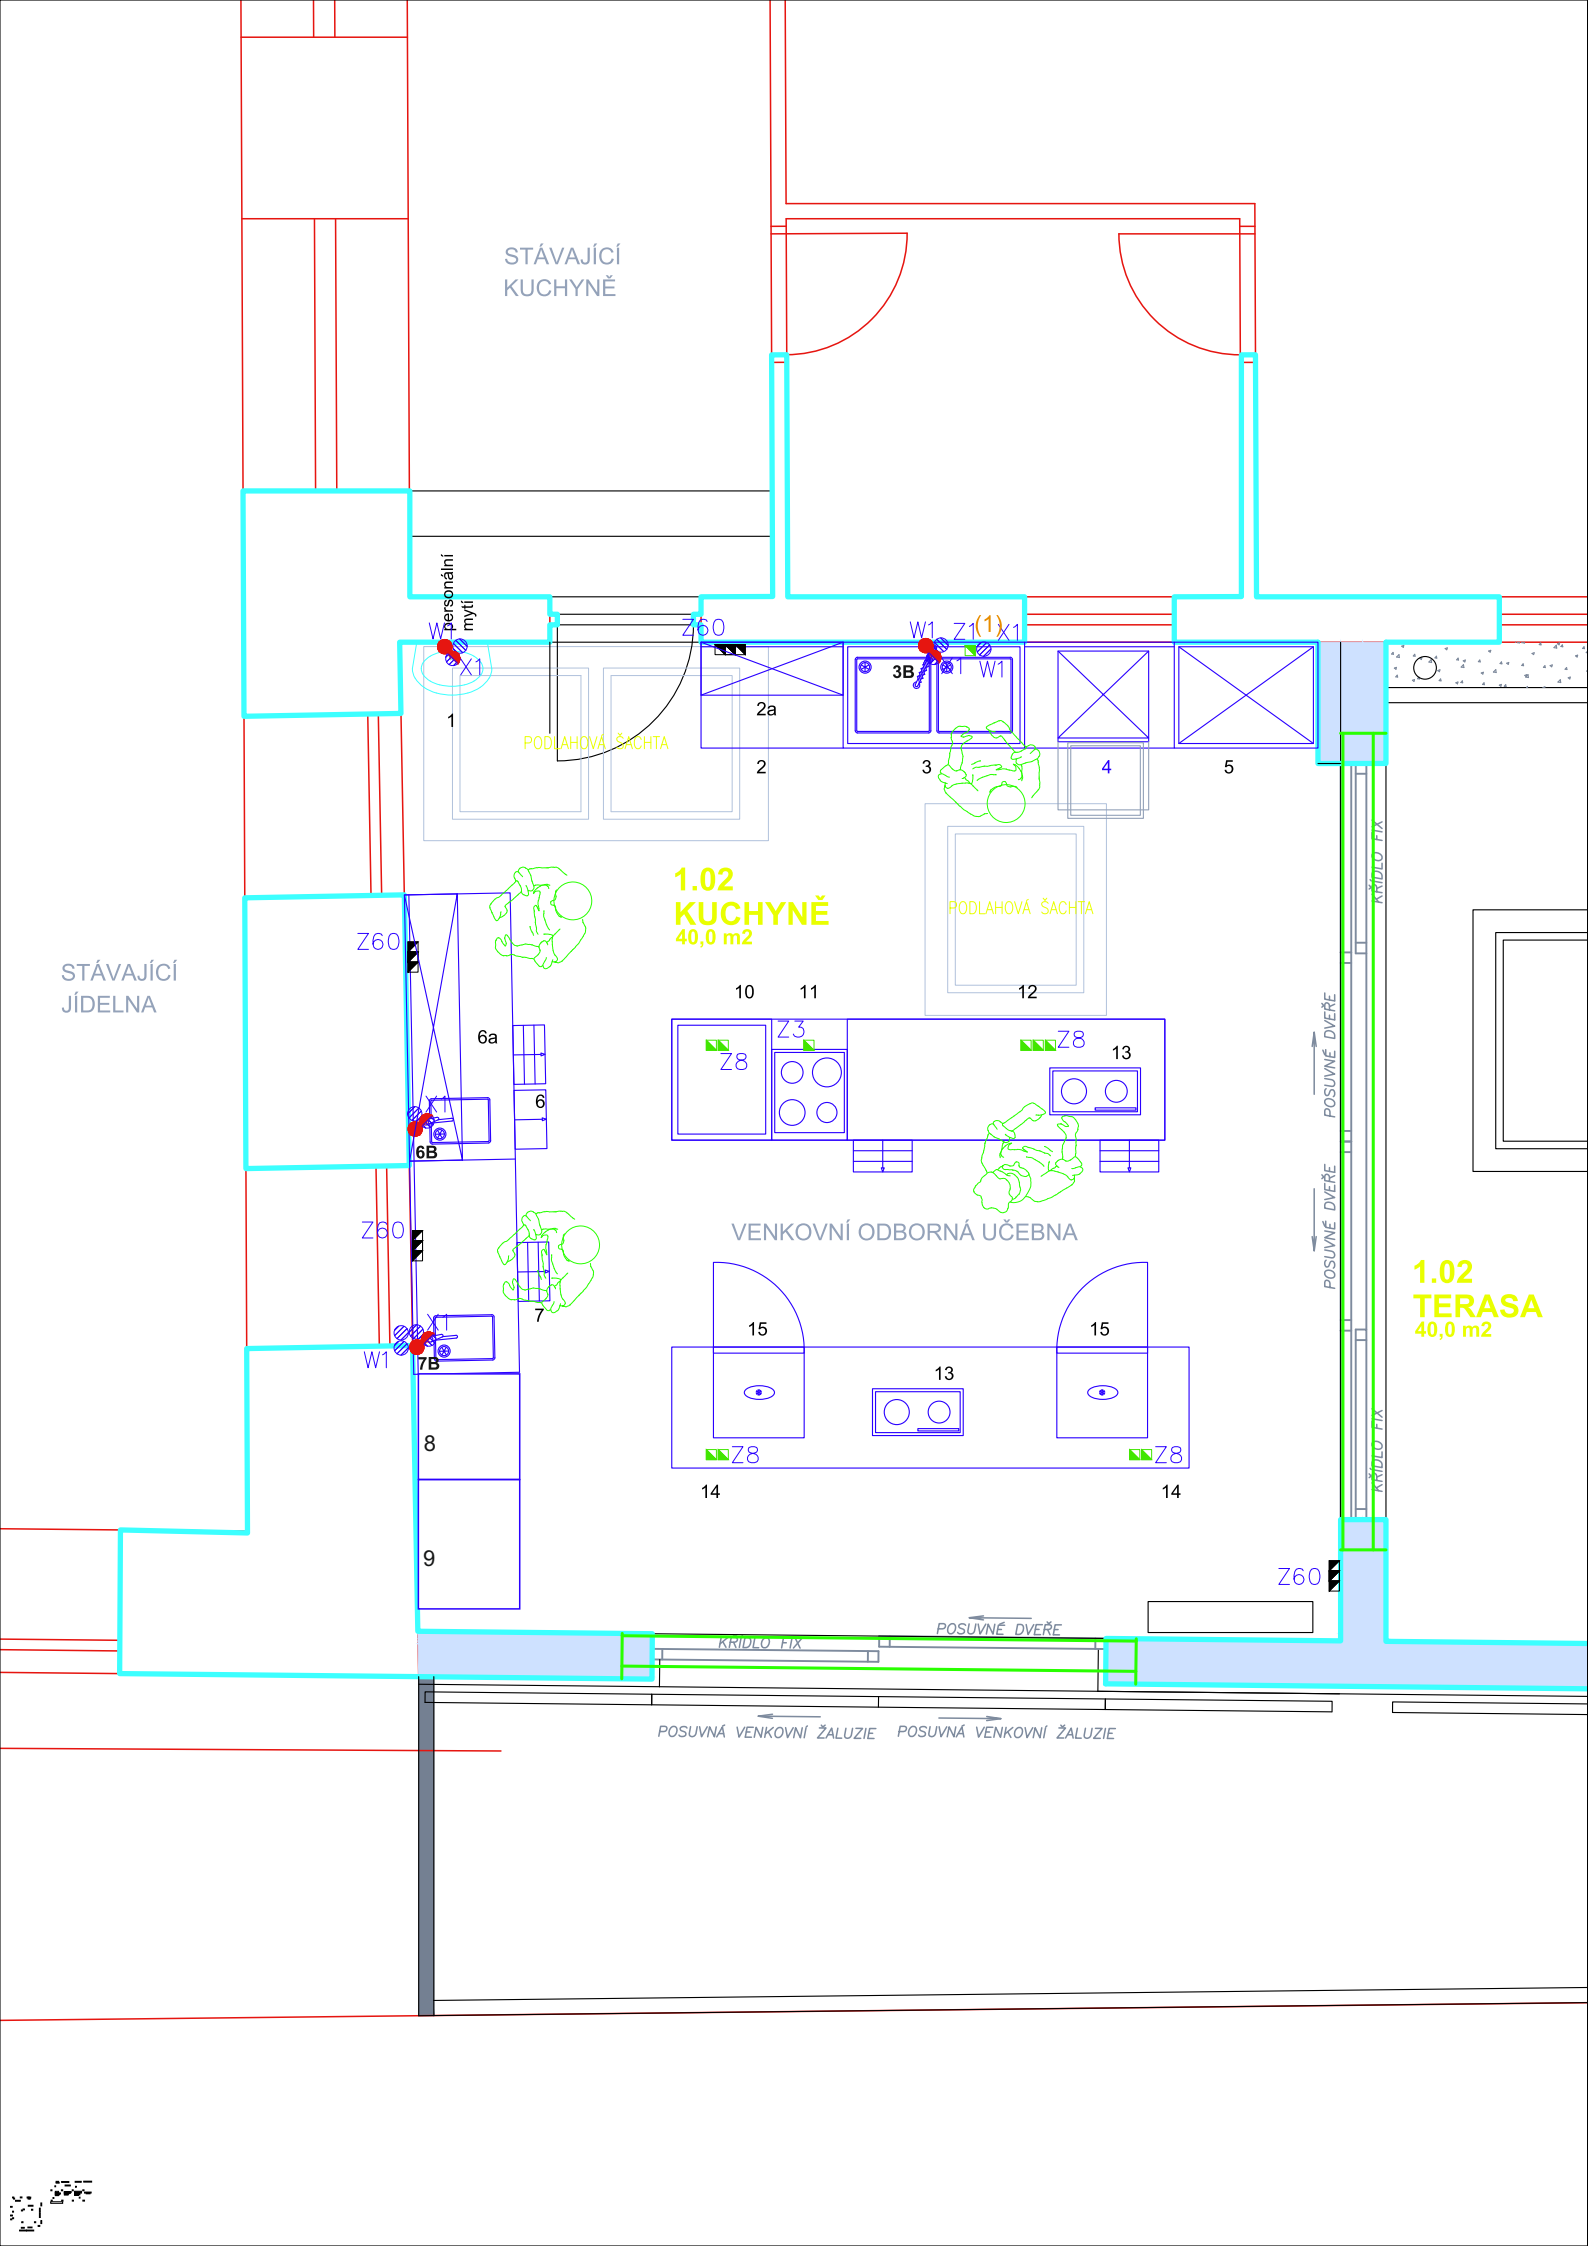

LEGENDA PŘIPOJNÝCH BODŮ

- přívod studené vody
- přívod teplé vody
- odpad
- přívod elektřiny
- el.zásuvka 230 V
- volná el.zásuvka 230 V
1200 mm n.č.p.

POZNÁMKY:

- (1) K zařízení, které to vyžadují, je doporučeno přivést upravenou vodu od změkčovače (viz.instalační tabulka).
- (2) Instalační výkres řeší přípojný body pouze ke gastronomickému zařízení.
- (3) U pracovních ploch doporučujeme rozmístit el.zásuvky.
- (4) U zařízení musí být připraven zemní drát.
- (5) El.přívod - volný konec musí být v provedení "gumový kabel".
- (6) Jako příloha výkresu je instalační tabulka s popisem jednotlivých přípojných bodů.
- (7) Pro nastěhování zařízení musí být zajištěny transportní cesty. Nutná koordinace dodavatele gastru se stavbou.
- (8) V prostoru kuchyně doporučujeme umístit podlahovou gulu.

rST DOKUMENTACE:	D.	DOKUMENTACE STAVEBNŮCH OBJEKT
OBJEKT:	D.1.4.3	GASTRONOMIE

DOKUMENTACE PRO SPOLENŮ POVOLENŮ	HLAVNŮ INENR PROJEKTU, AUTOR	ZPRACOVATEL rSTI		
	Ing. Martin LIKA	Stanislav Jiruka		
	ZODPOVDN PROJEKTANT			
MŮSTO STAVBY:	p..st. 227/8, p.. 3145, k.. Horaovice		FORMrT	2A4
STAVEBNŮK:	Stednř kola, Horaovice, Blatenská 313, Blatenská 313, 341 01 Horaovice, IO: 00077631		DATUM	01.2025
NřZEK AKCE:	VENKOVNř ODBORNř UČEBNA A PLOCHA ODDYCHU A RELAXACE p.č.st. 227/8, p.č. 3145, k.ř. HORAŽĐOVICE		STUPE PD	DSP/DZS
			řSLO PARř	
NřZEK VKRESU:	GASTRO - PŮDORYS 1.NP		MŮTKO	řSLO VKRESU
1:50			1.	