

Smlouva o dílo č. 1TH/2023
uzavřená podle § 2586 a násl. zákona občanského zákoníku

Smluvní strany

Zhotovitel: **Technické služby Letohrad s.r.o., Jablonská 243, Orlice, 561 51 Letohrad**
DIČ: CZ25931075, IČ: 25931075
Obchodní rejstřík vedený u Krajského soudu v Hradci Králové, spisová značka C 15504
Zastoupeny Markem Adamcem ve věcech smluvních, technických a realizačních

Objednatel:

Bytový dům čp. 654, Smetanova 654, 564 01 Žamberk

Majitelé:

- Jirčík Miloš, [REDACTED]
- Matyášová Dana, [REDACTED]
- Skalická Věra, [REDACTED]
- Smutek Lukáš, [REDACTED]
- Žaluda Eduard, [REDACTED]

Zastoupeni Správou budov Žamberk s.r.o., Klostermanova 990, 564 01 Žamberk
DIČ: CZ25280091, IČ: 25280091
Obchodní rejstřík vedený u Krajského soudu v Hradci Králové, oddíl C, vložka 12570
zastoupená Ing. Janem Filipem, ve věcech smluvních, Pavlou Dolores Vanickou ve věcech technických a realizačních.

Tyto smluvní strany jsou oprávněny jednat o všech věcech týkajících se smluvního předmětu plnění.

II. Předmět díla

Zhotovitel se zavazuje provést a objednatel převzít a zaplatit za podmínek uvedených v této smlouvě:

„napojení domu čp. 654, ul. Smetanova, Žamberk na veřejnou kanalizaci; částečné napojení okapových svodů „

Soupis dohodnutých prací a mat.: viz cenová nabídka ze dne 17. 3. 2025, která je nedílnou součástí smlouvy o dílo (příloha č. 1 smlouvy)

III. Čas plnění

Dílo, které je předmětem plnění podle této smlouvy, bude zhotovitelem provedeno v termínu: **KVĚTEN - ČERVEN 2025**

VIII. Odstoupení od smlouvy

K odstoupení od smlouvy může dojít při podstatném porušení jejich ustanovení např. skutečnost, že strana porušující smlouvu věděla nebo mohla vědět v době uzavření smlouvy, že nebude mít zájem na plnění této smlouvy.

Při jednostranném odstoupení od smlouvy ze strany objednatele uhradí objednatel zhotoviteli veškeré vynaložené náklady spojené s přípravou a realizací díla.

Při odstoupení od smlouvy před dokončením dodávky bude vzájemné finanční vyrovnání. Náklady spojené s odstoupením od smlouvy včetně ušlého zisku a škody půjdou k tíži strany, která porušila smluvní povinnosti.

IX. Závěrečná ustanovení

Tato smlouva je vystavena ve dvou vyhotoveních podepsaných smluvními stranami, z nichž každá má platnost originálu a každá strana obdrží jedno vyhotovení.

Změnit nebo doplnit tuto smlouvu mohou smluvní strany pouze formou písemné změny, ve formě očíslovaného dodatku. Změna musí být podepsána smluvními stranami. Změny se vyhotovují ve stejném počtu výtisků jako tato smlouva.

V souladu s ustanovením Občanského zákoníku se smluvní strany dohodly na tom, že bude-li se jedna strana na straně druhé marně domáhat dohody o změně, plnění ze smlouvy, či zrušení smluvních závazků, je oprávněna požádat o rozhodnutí příslušný občanský soud.

Vzájemné vztahy mezi smluvními stranami se řídí přednostně touto smlouvou a věci v této smlouvě neobsažené se řídí příslušným ustanovením Občanského zákona v platném znění.

Platnost a účinnost smlouvy nastává dnem podpisu této smlouvy o dílo výše uvedených smluvních stran.

V Žamberku dne4.5.2015.....

zhotovitel:



Technické služby Letohrad s.r.o.
TECHNICKÉ SLUŽBY LETOHRAD s.r.o.
Orlice 243, 561 51 Letohrad
IČ: 25931075, DIČ: CZ25931075
Tel.: 465 620 400

-1-

objednatel:



Správa budov Žamberk s.r.o.
Správa budov Žamberk s.r.o.
Kibstermanova 990, 564 01 Žamberk
IČ: 25280091, DIČ: CZ25280091


PŘÍLOHA Č. 1 SMLOUVY

Rozpočet na akci „napojení domu čp. 654 v Žamberku na veřejnou kanalizaci“:

Technické služby Letohrad

zemní práce (částečně stísněné podmínky)	49000
zásypový materiál písek lomový)	3500
montážní práce	29600
materiál PVC trubky	24500
doprava, režie	5000
rozebrání chodníku, závěrečně terénní úpravy	14000
doprava materiálu (písek, odvoz přebytků hlíny)	10000
napojení dešťové kanalizace ze dvou stran do kanalizace	38 400
demolice + zasypaní stávajícího septiku (záleží na velikosti)	45000
prostup kanalizace do domu	3100
celkem bez dph	222100
BEZ DPH	

PŘÍLOHA Č. 2 SMLOUVY

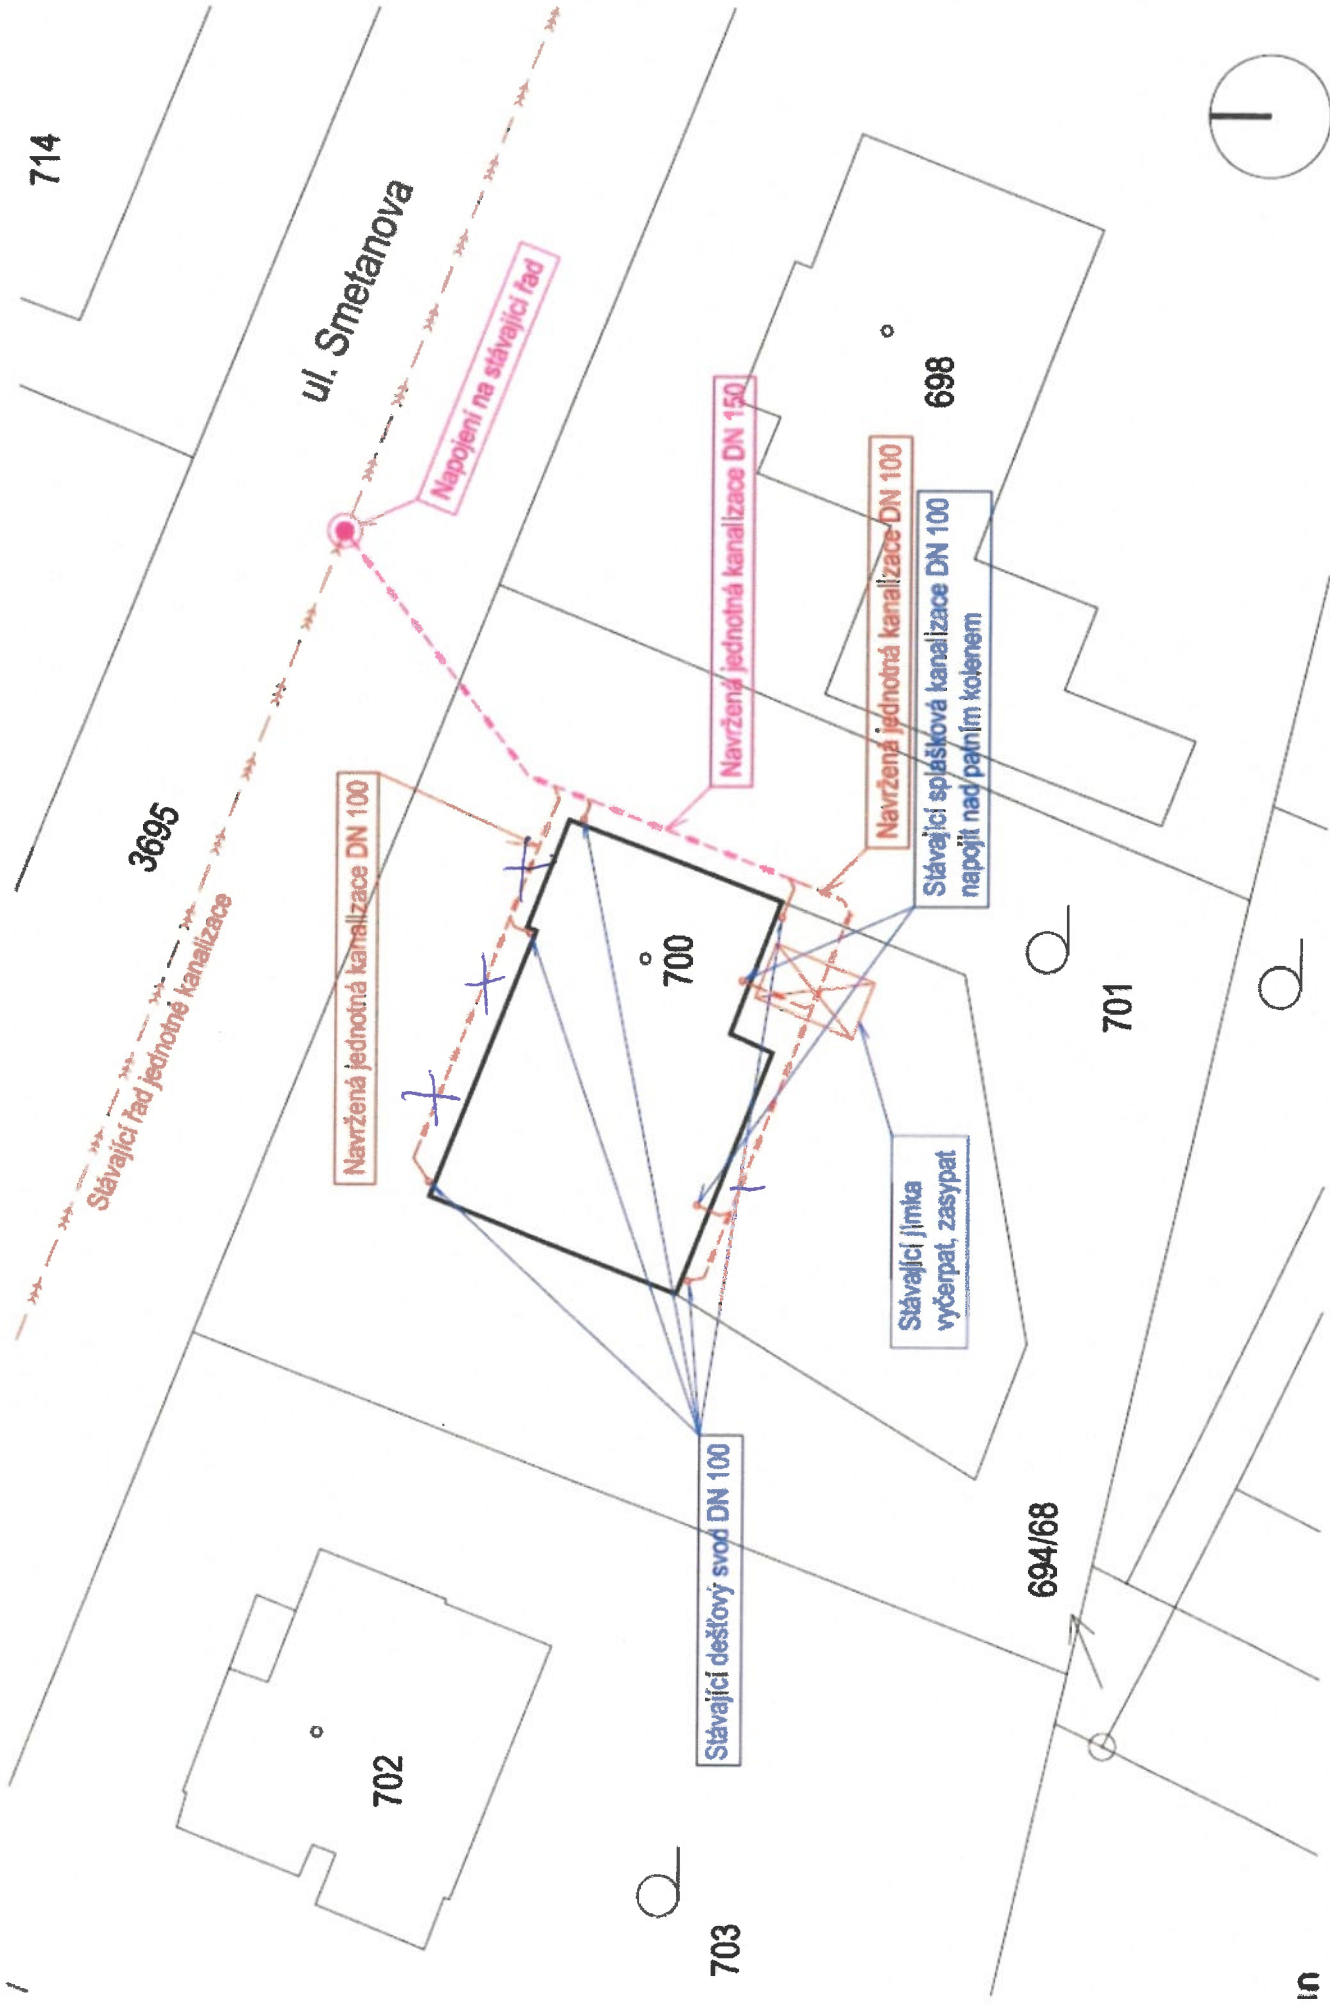

Rekonstrukce kanalizace domu č.p. 654 v ul. Smetanova

situace - schéma / m 1:250