


VÝKAZ DOSAVADNÍHO A NOVÉHO STAVU ÚDAJŮ KATASTRU NEMOVITOSTÍ																
Dosavadní stav					Nový stav											
Označení pozemku parc. číslem	Výměra parcely		Druh pozemku	Označení pozemku parc. číslem	Výměra parcely		Druh pozemku	Typ stavby	Zpús. určení výměr	Porovnání se stavem evidence právních vztahů						
	ha	m ²			Způsob využití	Způsob využití				Díl přechází z pozemku označeného v katastru nemovitostí		Číslo listu vlastnictví	Výměra dílu		Označení dílu	
										dřívější poz. evidenci			ha	m ²		
691/2	*1)	3 31	ostat. pl. manipulační pl.	691/2	2 33	ostat. pl. manipulační pl.			2	691/2		453			2 33	
				691/4	97	ostat. pl. manipulační pl.			2	691/2		453			97	
		3 31			3 30											

*1) Rozdíl -1 m2 vzniklý zaokrouhlením výměr (bod 14.6 přílohy katastrální vyhlášky) u dosavadní parcely č.691/2

Seznam souřadnic (S-JTSK)

Číslo bodu	Souřadnice pro zápis do KN			Souřadnice určené měřením		
	Y	X	Kód kvality	Y	X	Poznámka
197-39	753938,21	992035,74	3			kolík
197-40	753930,01	992041,09	3			kolík
227-46	753946,18	992031,64	3			kolík
227-46	753934,46	992038,49	3			budova
1	753941,49	992034,39	3			plast. mezník
2	753932,89	992027,53	3			plast. mezník
3	753924,05	992038,39	3			plast. mezník

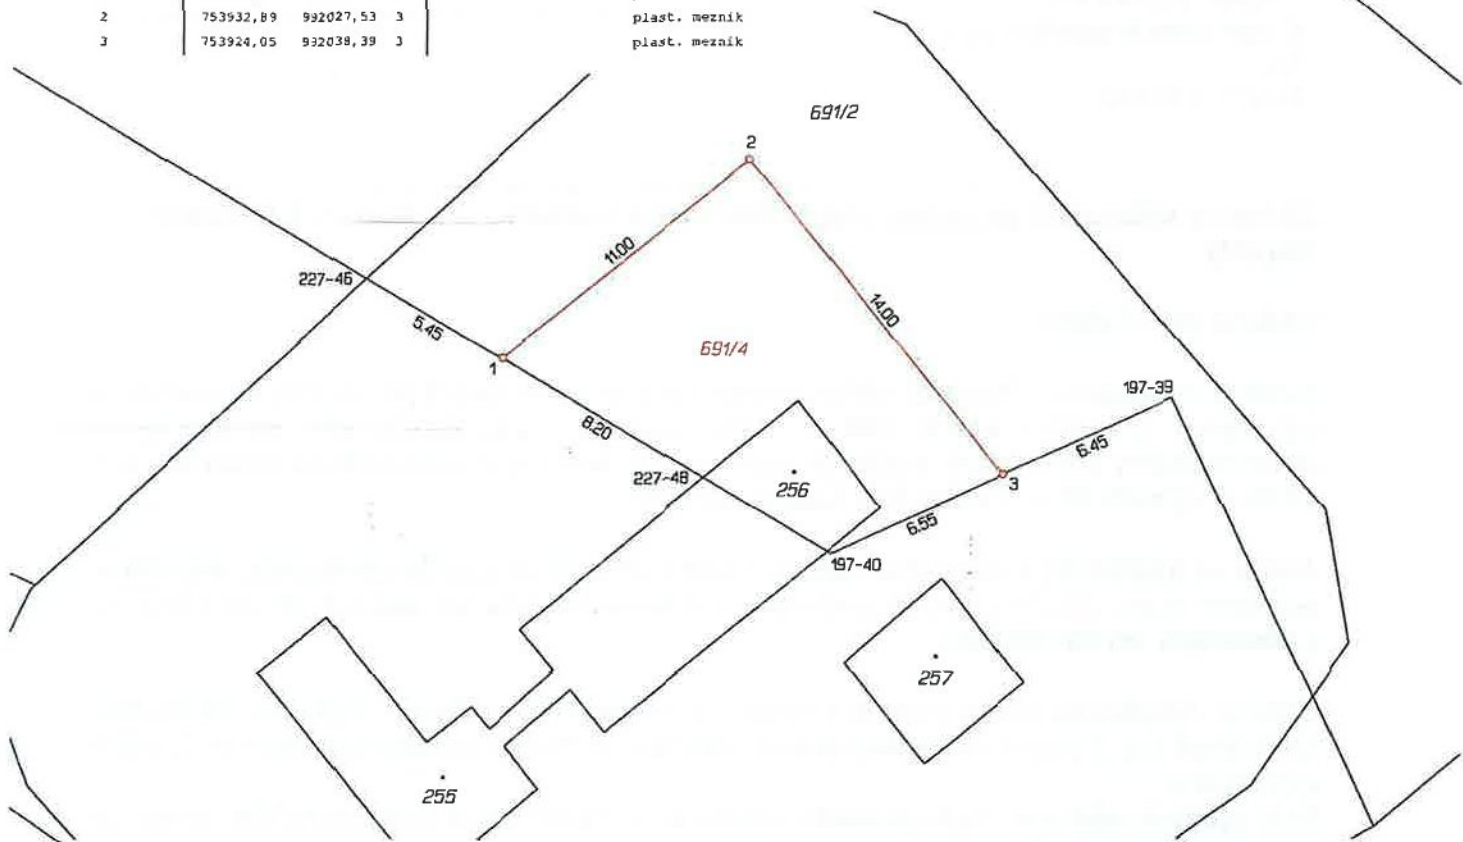

GEOMETRICKÝ PLÁN pro rozdělení pozemku	Geometrický plán ověřil úředně oprávněný zeměměřický inženýr:		Stejnopis ověřil úředně oprávněný zeměměřický inženýr:	
	Jméno, příjmení: [redacted]		Jméno, příjmení: [redacted]	
	Číslo položky seznamu úředně oprávněných zeměměřických inženýrů: 2688/2014		Číslo položky seznamu úředně oprávněných zeměměřických inženýrů: 2688/2014	
	Dne: 24. května 2024 Číslo: 60/2024		Dne: 4.6.2024 Číslo: 74/2024	
	Náležitostmi a přesností odpovídá právním předpisům.		Tento stejnopis odpovídá geometrickému plánu v elektronické podobě uložnému v dokumentaci katastrálního úřadu.	
Vyhovitel: SĚVK a.s., útvar projekce Sladovnická 1082 463 11 Liberec	Katastrální úřad souhlasí s očišlováním parcel.		Ověření stejnopisu geometrického plánu v listinné podobě.	
Číslo plánu: 401-16/2024	[redacted]		[redacted]	
Okres: Litoměřice	KÚ pro Ústecký kraj			
Obec: Terežín	KP Litoměřice			
Kat. území: České Kopisty	PGP-1084/2024-506			
Mapový list: Litoměřice 1-6/12	2024.05.29 10:13:52 +02'00'			
Dosavadním vlastním pozemků byla poskytnuta možnost seznámit se v terénu s průběhem navrhovaných nových hranic, které byly označeny předepsaným způsobem: viz. seznam souřadnic				