



X/6031/2025/UL
TP 007 064

SMLOUVA

**o úpravě vzájemných práv a povinností souvisejících se vstupem do tělesa silnice
v důsledku realizace stavby vodního díla
„TP 007 064 Duchcov, Teplická – rekonstrukce vodovodu a kanalizace“**

Správa a údržba silnic Ústeckého kraje, příspěvková organizace

se sídlem: Ruská 260, 417 03 Dubí 3

IČ: 000 80 837

DIČ: CZ00080837

bankovní spojení: KB Teplice, č. ú. 78-7308630297/0100

zastoupená: Ing. Markem Machem, pověřen řízením organizace

dále jen „Správce komunikace“

a

Severočeská vodárenská společnost a.s.

se sídlem: Přítkovská 1689, 415 50 Teplice

IČ: 490 99 469

DIČ: CZ49099469

bankovní spojení: Komerční banka a.s., č.ú.: 711620257/0100

zapsaná v obchodním rejstříku vedeném Krajským soudem v Ústí nad Labem pod sp.zn. B 466

zastoupená na základě pověření Ing. Bronislavem Špičákem, generálním ředitelem

dále jen „Investor“

společně též „Smluvní strany“

uzavírají níže uvedeného dne, měsíce a roku tuto

SMLOUVU

**o úpravě vzájemných práv a povinností souvisejících se vstupem do tělesa silnice
v důsledku realizace stavby vodního díla „TP 007 064 Duchcov, Teplická – rekonstrukce
vodovodu a kanalizace“.**

I.

- 1) Správce komunikace má na základě zřizovací listiny č. 130/2001 ze dne 3. 10. 2001, ve znění pozdějších dodatků, vydané podle § 27 odst. 1 a 2 zákona č. 250/2000 Sb., o rozpočtových pravidlech územních rozpočtů, ve znění pozdějších předpisů, svěřen výkon vlastnických práv k silnici **č. II/254** na pozemku **p. č. 1506/1 v k.ú. Duchcov**.
- 2) Investor zamýšlí realizovat stavbu vodního díla „**TP 007 064 Duchcov, Teplická – rekonstrukce vodovodu a kanalizace**“ (dále jen Stavba), kdy toto vodní dílo bude umístěno v silničním pozemku, resp. v silničním tělese pozemní komunikace uvedené v odst. 1. Investor se zavazuje uzavřít s vlastníkem nemovitostí uvedených v odst. 1 smlouvu o zřízení věcného břemene, jehož předmětem bude povinnost vlastníka nemovitostí strpět umístění vodního díla v dotčených nemovitostech.

II.

- 1) Správce komunikace souhlasí s tím, že Investor je oprávněn dočasně užívat část komunikace a silničního pozemku uvedených v čl. I odst. 1 této smlouvy, a to v obci Duchcov, ul. Teplická za účelem provedení Stavby, v souladu a za podmínek určených v příslušném rozhodnutí vydaném příslušným silničním správním úřadem a stanovených Správcem komunikace ve vyjádření uvedeném v čl. V odst. 1 této smlouvy.
- 2) Správce komunikace souhlasí s provedením Stavby a zavazuje se umožnit a strpět přístup Investora a jeho dodavatele předmětné Stavby na předmětnou část nemovitostí uvedenou v odst. 1 tohoto článku, a to v rozsahu nezbytném pro provedení Stavby dle projektové dokumentace zpracované Severočeské vodovody a kanalizace a.s., útvar projekce č. zakázky 12194/4 z 06/2024.

III.

- 1) Investor je povinen zaplatit za zásah do tělesa komunikace a silničního pozemku v důsledku jím prováděných stavebních prací.
- 2) Výše úhrady bude stanovena v souladu s ceníkem schváleným usnesením Rady Ústeckého kraje č. 32/27R/2017 ze dne 01.11.2017. Uvedený ceník tvoří přílohu č. 1 této smlouvy a je její nedílnou součástí. K úhradě bude připočítána DPH ve výši dle právních předpisů platných ke dni její úhrady.
- 3) Úhrada podle odst. 1 je splatná na účet č. 78-7308630297/0100 vedený Komerční bankou v Teplicích v termínu uvedeném v daňovém dokladu splňujícím veškeré náležitosti dle zákona č. 235/2004 Sb., o dani z přidané hodnoty, ve znění pozdějších předpisů. Termín splatnosti daňového dokladu bude 30 dnů od jeho doručení Investorovi. Při nedodržení data splatnosti daňového dokladu je Investor povinen uhradit Správci komunikace úrok z prodlení ve výši 0,05% z dlužné částky za každý den prodlení.
- 4) Předpokládaná výše úhrady činí 592.200,- Kč bez DPH. Výše úhrady stanovená v odst. 1 a 2 tohoto článku bude Správcem komunikace upřesněna po dokončení Stavby dle zjištěného skutečného rozsahu zásahu Investora do komunikace či silničního pozemku. Zjištění skutečného rozsahu zásahu bude potvrzeno v předávacím protokolu na str. 2, který bude sloužit jako podklad k vystavení daňového dokladu.

IV.

- 1) Právo Správce komunikace na náhradu škody vzniklé v důsledku činnosti Investora nebo osob jím pověřených k provádění Stavby zůstává nedotčeno.
- 2) Investor se zavazuje potvrdit správnost předávacího protokolu (viz čl. III. odst. 4 této smlouvy) a uhradit jednorázovou úhradu ve výši a v čase v něm určených.
- 3) Termíny zahájení a ukončení Stavby budou dány rozhodnutím příslušného silničního správního úřadu. Doba realizace Stavby počíná běžet dnem protokolárního předání staveniště Investorovi do dne podpisu protokolu o ukončení prací.
- 4) Investor se zavazuje, že předmětný úsek komunikace převezme protokolárně od Správcem komunikace pověřené osoby, provozu Ústí nad Labem. Po skončení prací bude daný úsek protokolárně převzat zpět, a to na základě výzvy předávajícího zástupce Investora, doručené Správci komunikace nejméně 5 pracovních dnů předem.

V.

- 1) Uzavřením této smlouvy dává Správce komunikace souhlas pro účel vydání rozhodnutí dle čl. II odst. 1 této smlouvy za technických podmínek stanovených ve vyjádření Správce komunikace, provozu Ústí nad Labem k předmětné Stavbě, ze dne 17.03. 2025 pod č.j. SUSUKUL/HN/2025/039. Investor se zavazuje zajistit provedení prací s odbornou péčí a způsobem, který co nejméně zatěžuje vlastníka komunikace, Správce komunikace a ostatní osoby užívající silniční pozemek nebo těleso pozemní komunikace se souhlasem vlastníka.
- 2) Porušením závazků Investora obsažených v této smlouvě pozbývá výše uvedený souhlas Správce komunikace platnosti a Správce komunikace je oprávněn navrhnout silničnímu správnímu úřadu, aby zrušil rozhodnutí uvedené v čl. II odst. 1 této smlouvy.

VI.

- 1) Investor je povinen nejpozději při zpětném předání místa Stavby předat Správci komunikace zaměření skutečného provedení Stavby.
- 2) Investor je povinen, nejpozději do dne podpisu ukončovacího protokolu, uvést dotčené nemovitosti do stavu, v jakém byly v den předání, a to výlučně na své náklady. Investor je dle předchozí věty povinen obnovit povrch komunikace v rozsahu stanoveném Správcem komunikace ve vyjádření citovaném v čl. V odst. 1 této smlouvy.

VII.

Smluvní strany se dohodly, že od této smlouvy lze odstoupit v případě, že:

- a) Stavbou nedojde k dotčení nebo k omezení užívání nemovitostí dle této smlouvy, nebo
- b) nedojde k vydání pravomocného rozhodnutí dle čl. II odst. 1 této smlouvy, nebo
- c) Investor nezahájí Stavbu nejpozději do 2 let ode dne právní moci stavebního povolení.

VIII.

- 1) Tuto smlouvu je možno měnit nebo doplňovat pouze formou písemných dodatků podepsaných oprávněnými zástupci Smluvních stran. Tato dohoda se vztahuje i na dohodu o změně formy nutné pro změny smlouvy.
- 2) Uzavření této smlouvy, jakož i práva a povinnosti z ní vzniklé, které nejsou v jejím textu výslovně upraveny, se řídí příslušnými ustanoveními českých obecně závazných právních předpisů, zejména zákonem o pozemních komunikacích, zákonem o vodovodech a kanalizacích, vodním zákonem, stavebním zákonem a občanským zákoníkem.
- 3) Tato smlouva je sepsána ve čtyřech vyhotoveních, po dvou pro každou Smluvní stranu.
- 4) Práva a povinnosti z této smlouvy platí pro případné právní nástupce Smluvních stran.
- 5) Tato smlouva nabývá platnosti dnem podpisu oběma Smluvními stranami.

IX.

- 1) Smluvní strany shodně prohlašují, že tato smlouva obsahuje projev jejich shodné, vážné a svobodné vůle, že nebyla uzavřena v tísní za nápadně nevýhodných podmínek a na důkaz toho připojují své podpisy.
- 2) Osoby podepisující tuto smlouvu svým podpisem zároveň stvrzují platnost svých jednateckých oprávnění, jakož i plnou způsobilost k právnímu jednání.

Informace o zpracování osobních údajů: <http://www.susuk.cz/dokumenty>

V Dubí, dne 6. 05. 2025

Správa a údržba silnic Ústeckého kraje,
příspěvková organizace
7 03 Dubí 3 (24)

Blanka Holovská

Správce komunikace

Správa a údržba silnic Ústeckého kraje,
příspěvková organizace
Ing. Marek Macho,
pověřen řízením organizace

V Teplicích, dne..... ..

Severočeská vodárenská společnost a.s.
415 50 Teplice, Přítok
IČO 49099469, DIČ
(49)

Investor

Severočeská vodárenská společnost a.s.
Ing. Bronislav Špičák
generální ředitel

Přílohy: č. 1 – Ceník

č. 2 – Situace stavby


Podepsané smlouvy zasílejte výhradně na adresu:

**Správa a údržba silnic ÚK,
příspěvková organizace
Gogolova 19, 400 04 Trmice**

Ceník pro zásah do tělesa komunikací II. a III. třídy na území Ústeckého kraje

č.	název	název zásahu	MJ	upřesnění	Cena Kč/MJ
1.	křížení	protlak	bm	silnice II. třídy	500
				silnice III. třídy	300
			m ²	zřízení startovací jámy	100
		překop vozovky	případ	silnice II. třídy	6 000
				silnice III. třídy	5 000
2.	podélné uložení	do vozovky	bm	silnice II. třídy	700
				silnice III. třídy	500
		do krajnice	bm	silnice II. třídy	150
				silnice III. třídy	100
		do příkopu	bm	silnice II. třídy	100
				silnice III. třídy	100
3.	vrchní vedení	bez zásahu do vozovky	bm	silnice II. třídy	150
				silnice III. třídy	100
4.	mostní objekty	bez zásahu do vozovky	bm	bez rozlišení	500
5.	výstavba, provozování, opravy a údržba	ukládání inženýrských sítí	m ²	ostatní plochy a pozemky	100
6.	vstup a vjezd	údržba, přístup	m ²	pozemek, stavba	100
7.	bodové stavby	umístění sloupů, skříní, piliřů, apod.	případ	objekty	1 000

Ceny uvedené v tomto ceníku jsou bez DPH, které bude přičteno ve výši dle platné právní úpravy.

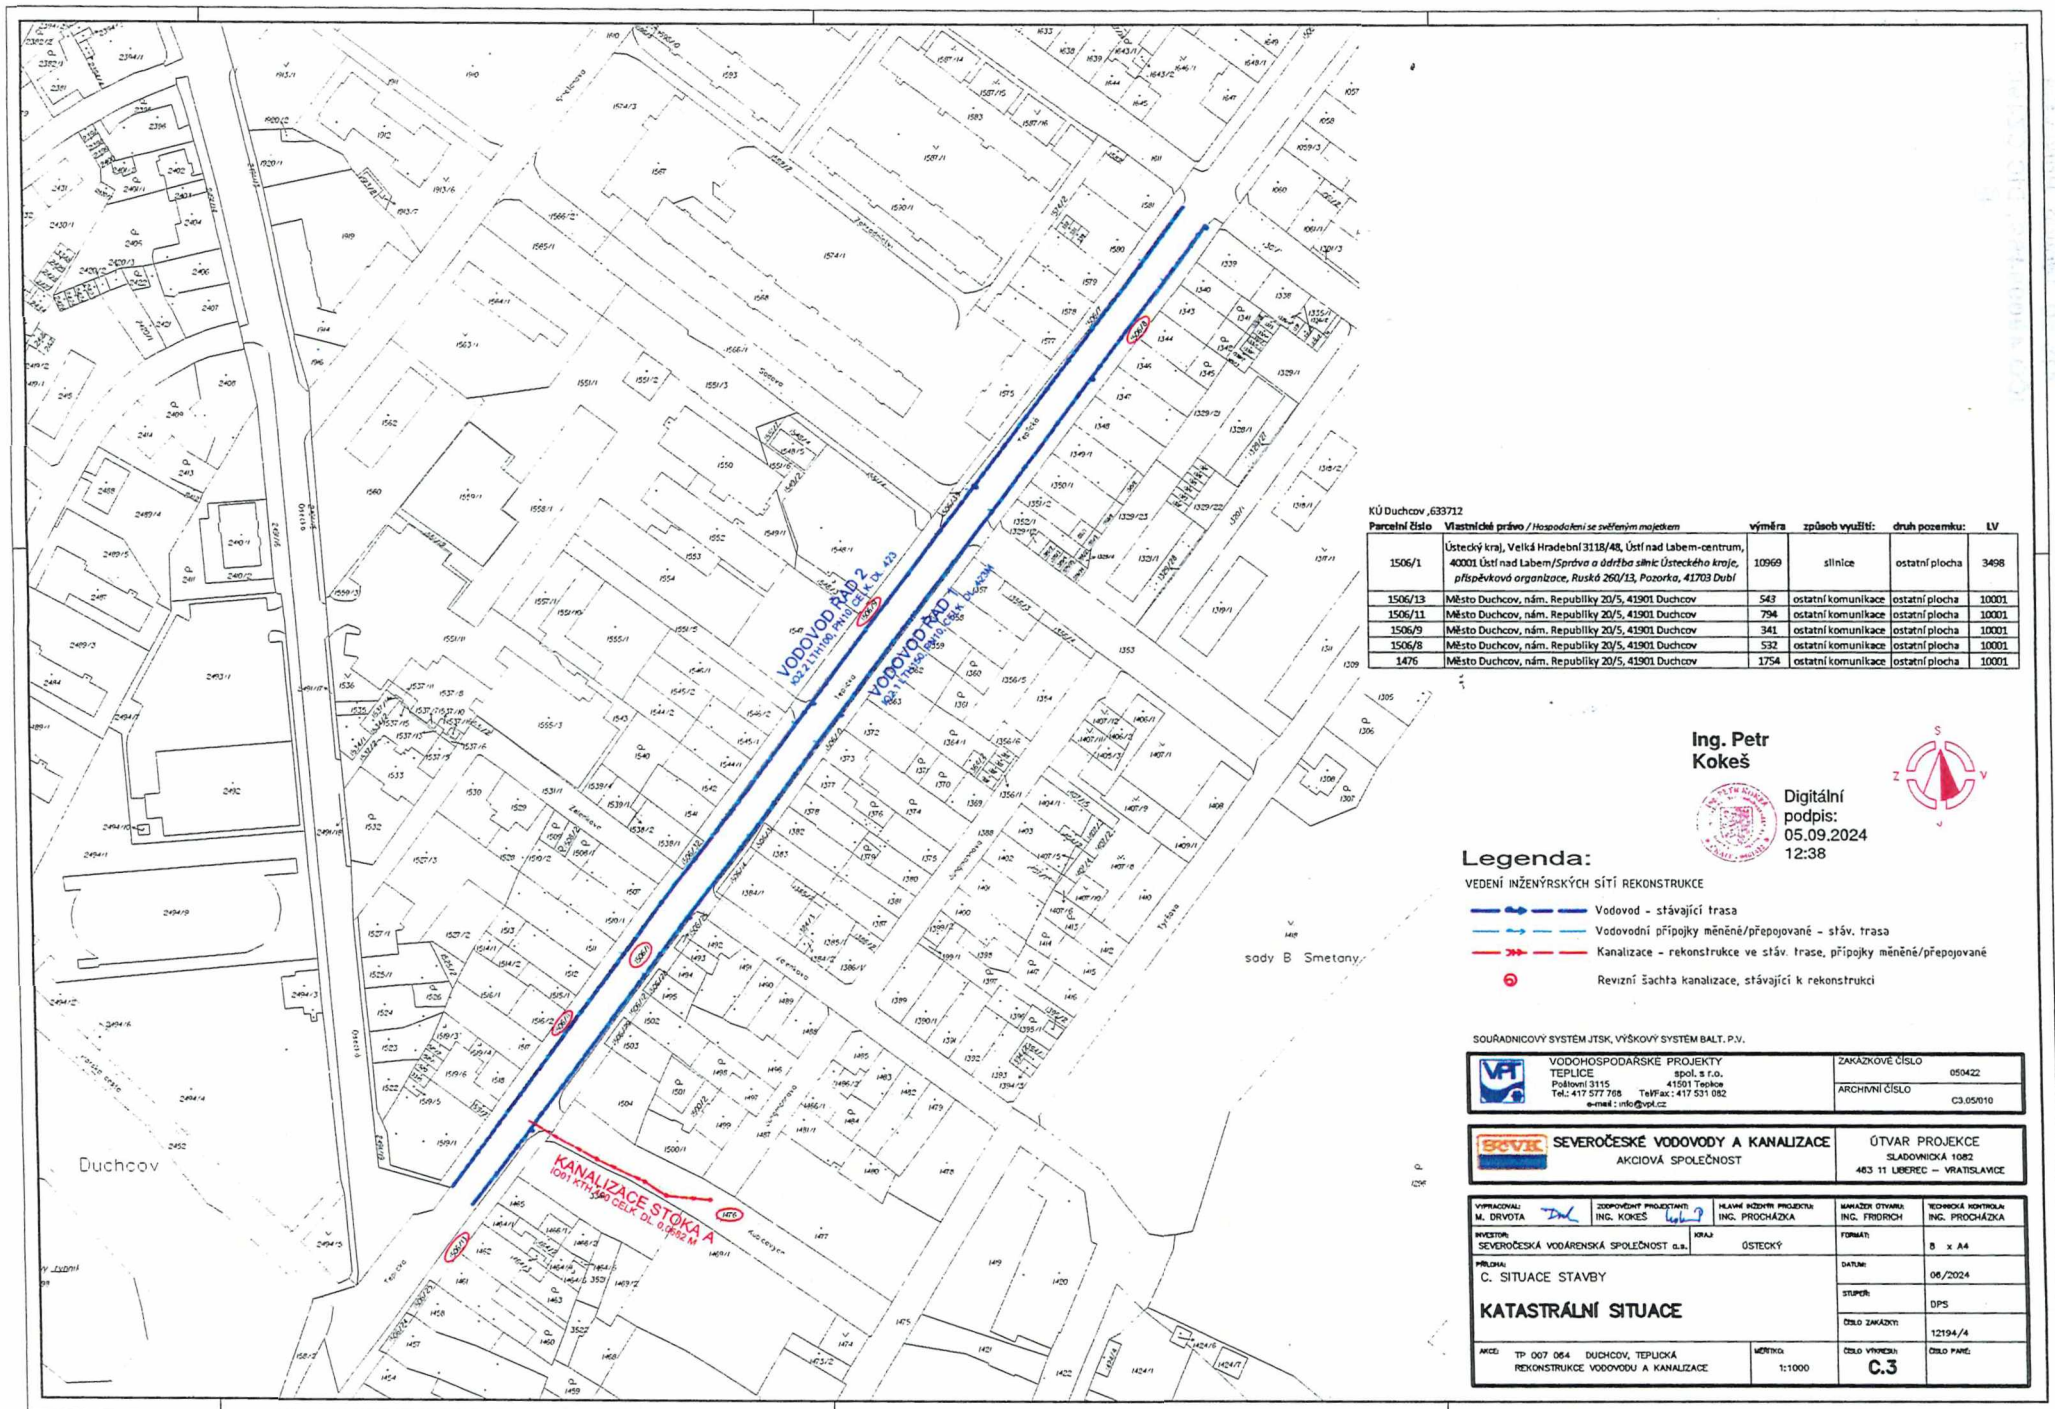

KÚ Duchcov, 633712

Parcelní číslo	Vlastnické právo / Hospodárení se svěřeným majetkem	výměra	způsob využití	druh pozemku	LV
1506/1	Ústecký kraj, Velká Hradební 3118/48, Ústí nad Labem-centrum, 40001 Ústí nad Labem/Správa a údržba silnic Ústeckého kraje, příspěvková organizace, Ruská 260/13, Pozorka, 41703 Dubí	10969	silnice	ostatní plocha	3498
1506/13	Město Duchcov, nám. Republiky 20/5, 41901 Duchcov	543	ostatní komunikace	ostatní plocha	10001
1506/11	Město Duchcov, nám. Republiky 20/5, 41901 Duchcov	794	ostatní komunikace	ostatní plocha	10001
1506/9	Město Duchcov, nám. Republiky 20/5, 41901 Duchcov	341	ostatní komunikace	ostatní plocha	10001
1506/8	Město Duchcov, nám. Republiky 20/5, 41901 Duchcov	532	ostatní komunikace	ostatní plocha	10001
1476	Město Duchcov, nám. Republiky 20/5, 41901 Duchcov	1754	ostatní komunikace	ostatní plocha	10001

Ing. Petr
Kokeš



Digitální
podpis:
05.09.2024
12:38



Legenda:

VEDENÍ INŽENÝRSKÝCH SÍTÍ REKONSTRUKCE

- Vodovod - stávající trasa
- Vodovodní přípojky měněné/přepojované - stáv. trasa
- Kanalizace - rekonstrukce ve stáv. trase, přípojky měněné/přepojované
- Revizní šachta kanalizace, stávající k rekonstrukci

SOUBRAVNICOVÝ SYSTÉM JTSK, VÝŠKOVÝ SYSTÉM BALT, P.V.

	VODOHOSPODARSKÉ PROJEKTY TEPLICE Pálavská 3115 Tel: 417 577 768 Tel/Fax: 417 531 082 e-mail: info@vpt.cz	ZAKÁZKOVÉ ČÍSLO 050422 ARCHIVNÍ ČÍSLO C3.05.010
--	--	--

	SEVEROČESKÉ VODOVODY A KANALIZACE AKČIOVÁ SPOLEČNOST	ÚTVAR PROJEKCE SLADKOVICKÁ 1082 463 11 LUKREC - VRATISLAVICE
--	---	--

VYPRACOVAL M. DRVOTA	ZODPOVĚDNÝ PROJEKTANT ING. KOKEŠ	HLAVNÍ KONTROLA PROJEKTU ING. PROCHÁZKA	KONTROLA STAVBY ING. FRIEDRICH	TECHNICKÁ KONTROLA ING. PROCHÁZKA
INVESTOR SEVEROČESKÁ VODÁRENSKÁ SPOLEČNOST a.s.	KRAJ ÚSTECKÝ	FORMÁT B x A4	DATA 06/2024	STUPĚŇ DPS
C. SITUACE STAVBY		ČÍSLO ZAKÁZKY 12194/4	ČÍSLO VÝKRESU Č.3	ČÍSLO PANE 1424/1
KATASTRÁLNÍ SITUACE		AKCE TP 007 064 DUCHCOV, TEPLICKÁ REKONSTRUKCE VODOVODU A KANALIZACE	MĚŘITKO 1:1000	