


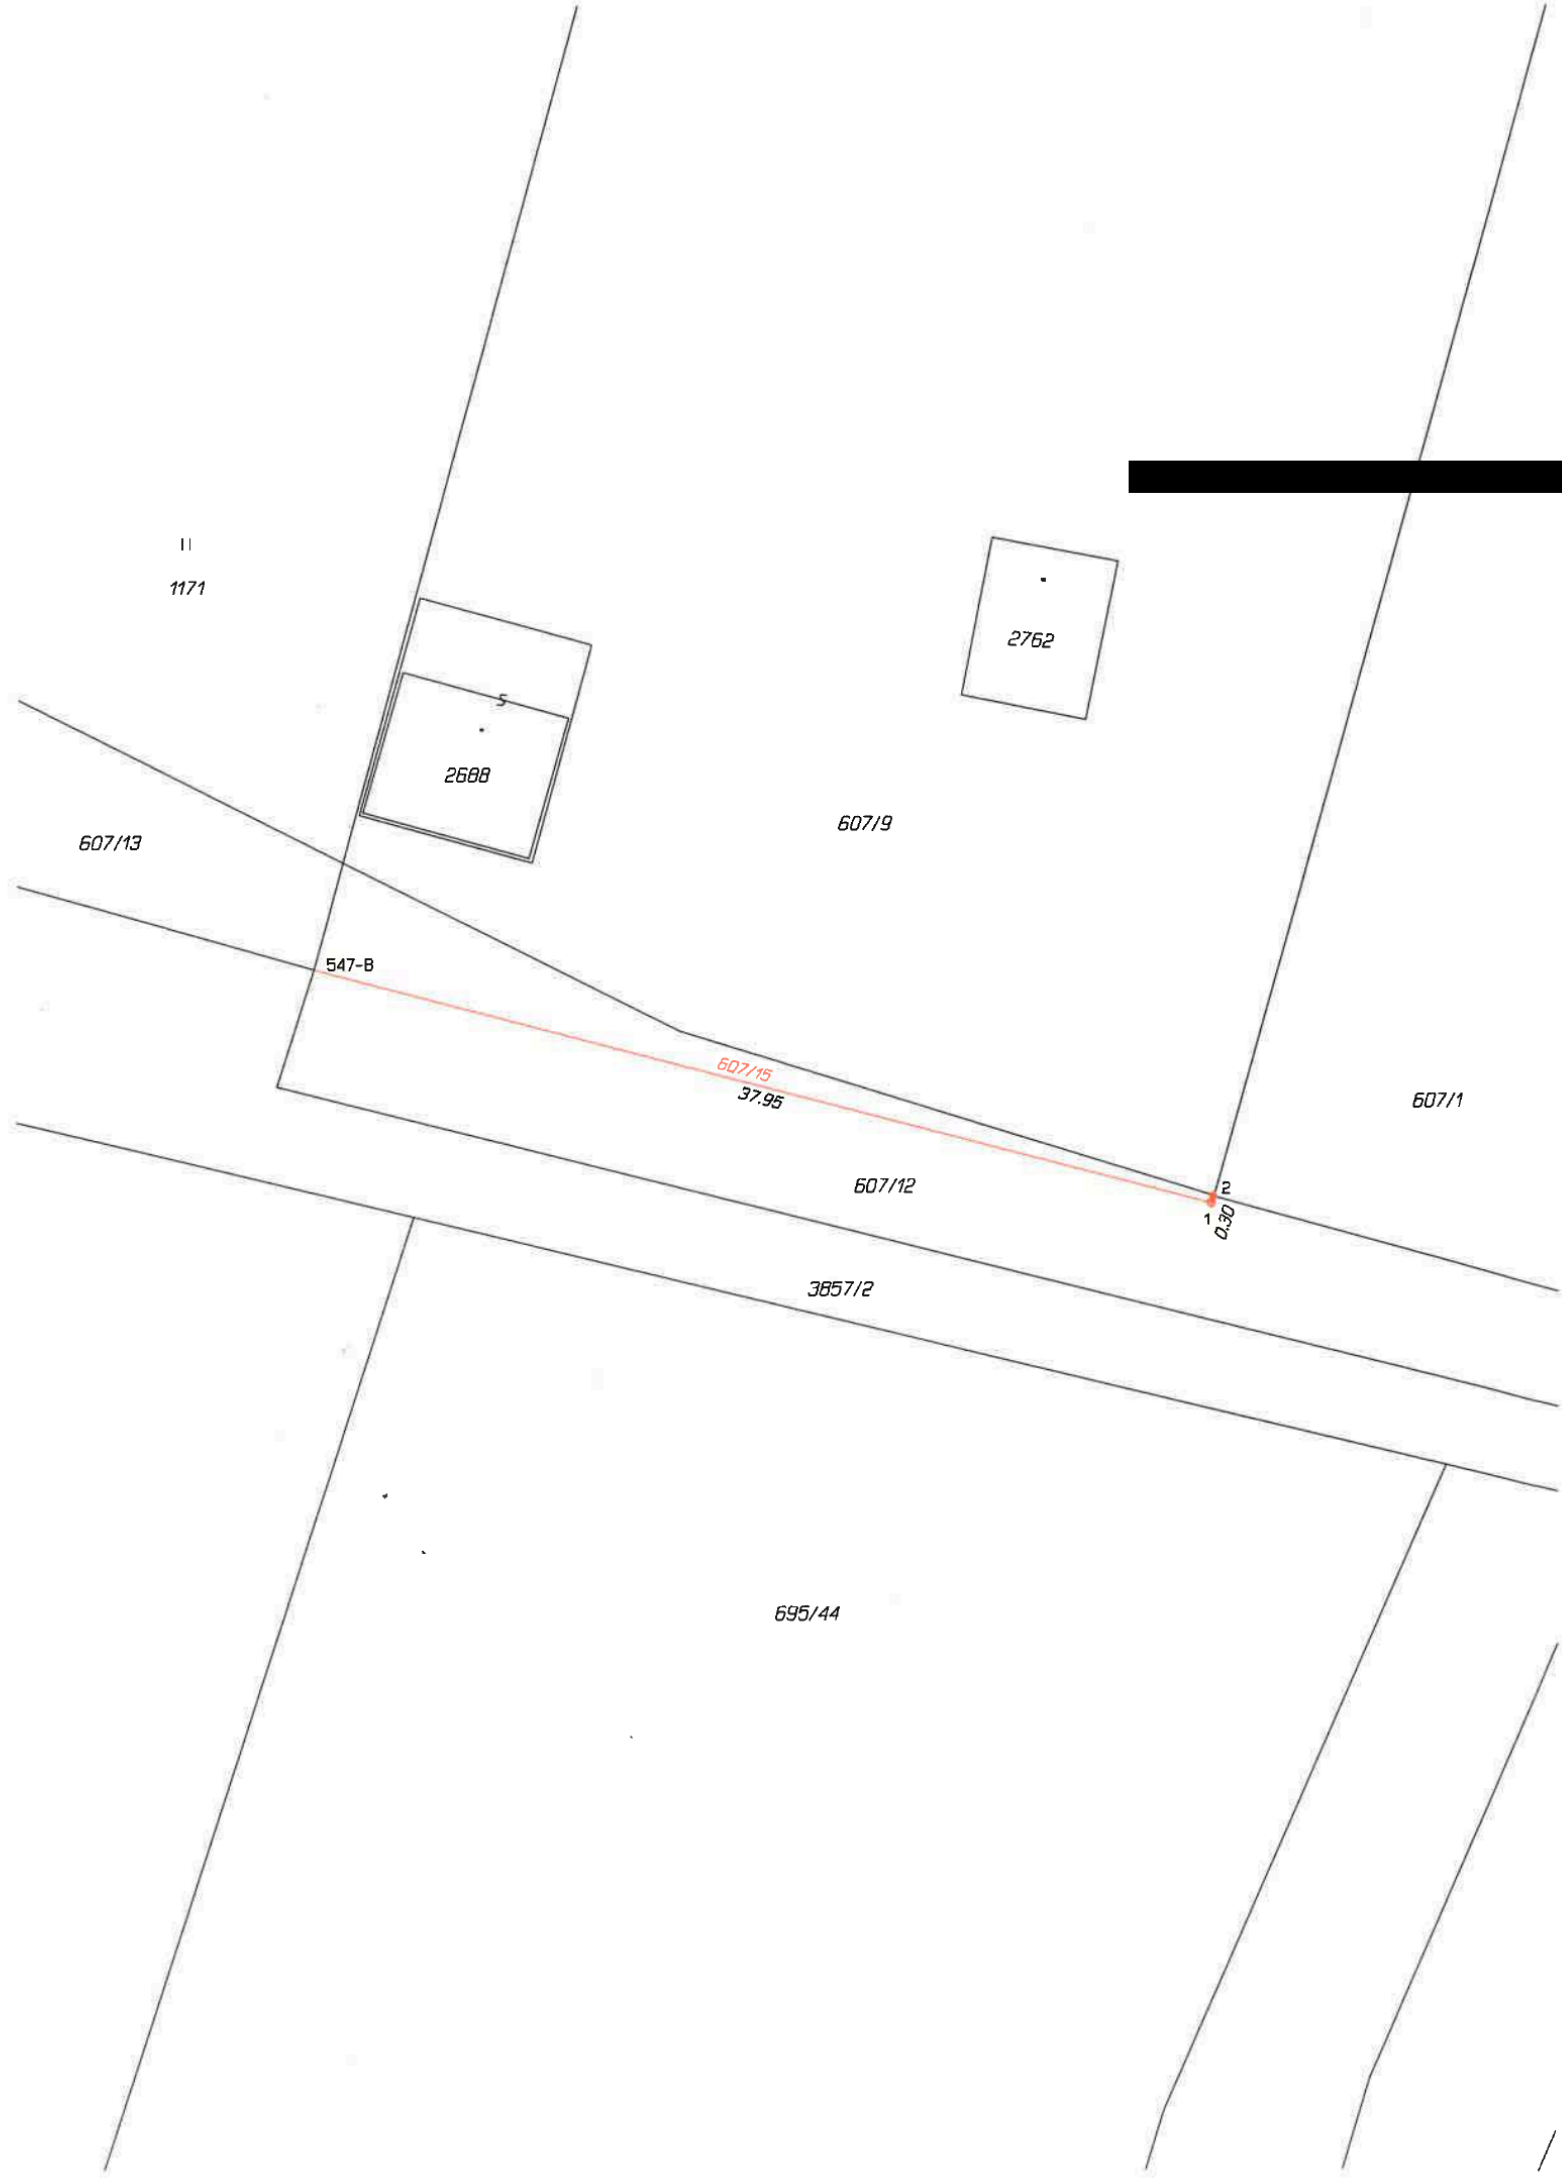

VÝKAZ DOSAVADNÍHO A NOVÉHO STAVU ÚDAJŮ KATASTRU NEMOVITOSTÍ															
Dosavadní stav				Nový stav											
Označení pozemku parc. číslem	Výměra parcely		Druh pozemku Způsob využití	Označení pozemku parc. číslem	Výměra parcely		Druh pozemku Způsob využití	Typ stavby	Zpús. určení výměr	Porovnání se stavem evidence právních vztahů					
										Díl přechází z pozemku označeného v		Číslo listu vlastnictví	Výměra dílu		Označení dílu
	ha	m²			ha	m²				katastru nemovitostí	dřívější poz. evidenci		ha	m²	
607/12	4	21	ostat. pl. sport.a rekr.p.	607/12	3	58	ostat. pl. sport. a rekr. pl. ostat. pl. sport. a rekr. pl.		0	607/12		1		3	58
				607/15							607/12				
	4	21			4	21									

Seznam souřadnic (S-JTSK)					
Číslo bodu	Souřadnice pro zápis do KN		Kód kv.	Poznámka	
	Y	X			
547-8	747606.20	1181983.25	3	ryska na pilíři	
1	747569.51	1181992.82	3	plastový mezník	
2	747569.42	1181992.53	3	zabet. ocelový sloupek	

GEOMETRICKÝ PLÁN pro rozdělení pozemku	Geometrický plán ověřil autorizovaný zeměměřický inženýr:		Stejnopis ověřil autorizovaný zeměměřický inženýr:	
	Jméno, příjmení: [REDACTED]		Jméno, příjmení: [REDACTED]	
	Číslo položky rejstříku autorizovaných zeměměřických inženýrů: 2264		Číslo položky rejstříku autorizovaných zeměměřických inženýrů: 2264	
	Dne: 13. února 2025 Číslo: 686/2024		Dne: 21. února 2025 Číslo: 686/2024	
	Nálezitostmi a přesností odpovídá právním předpisům.		Tento stejnopis odpovídá geometrickému plánu v elektronické podobě uloženému v dokumentaci katastrálního úřadu.	
Vyhotovitel: [REDACTED]	Katastrální úřad souhlasí s očíslováním parcel. [REDACTED] KU pro Jihočeský kraj KP České Budějovice PGP-332/2025-301 2025.02.21 16:01:45 +01'00'		Ověření stejnopisu geometrického plánu v listinné podobě. [REDACTED]	
Číslo plánu: 4108-386/2024				
Okres: České Budějovice				
Obec: Trhové Sviny				
Kat. území: Trhové Sviny				
Mapový list: DKM	Dosavadním vlastníkům pozemků byla poskytnuta možnost seznámit se v terénu s průběhem navrhovaných nových hranic, které byly označeny předepsaným způsobem: viz. seznam souřadnic			