


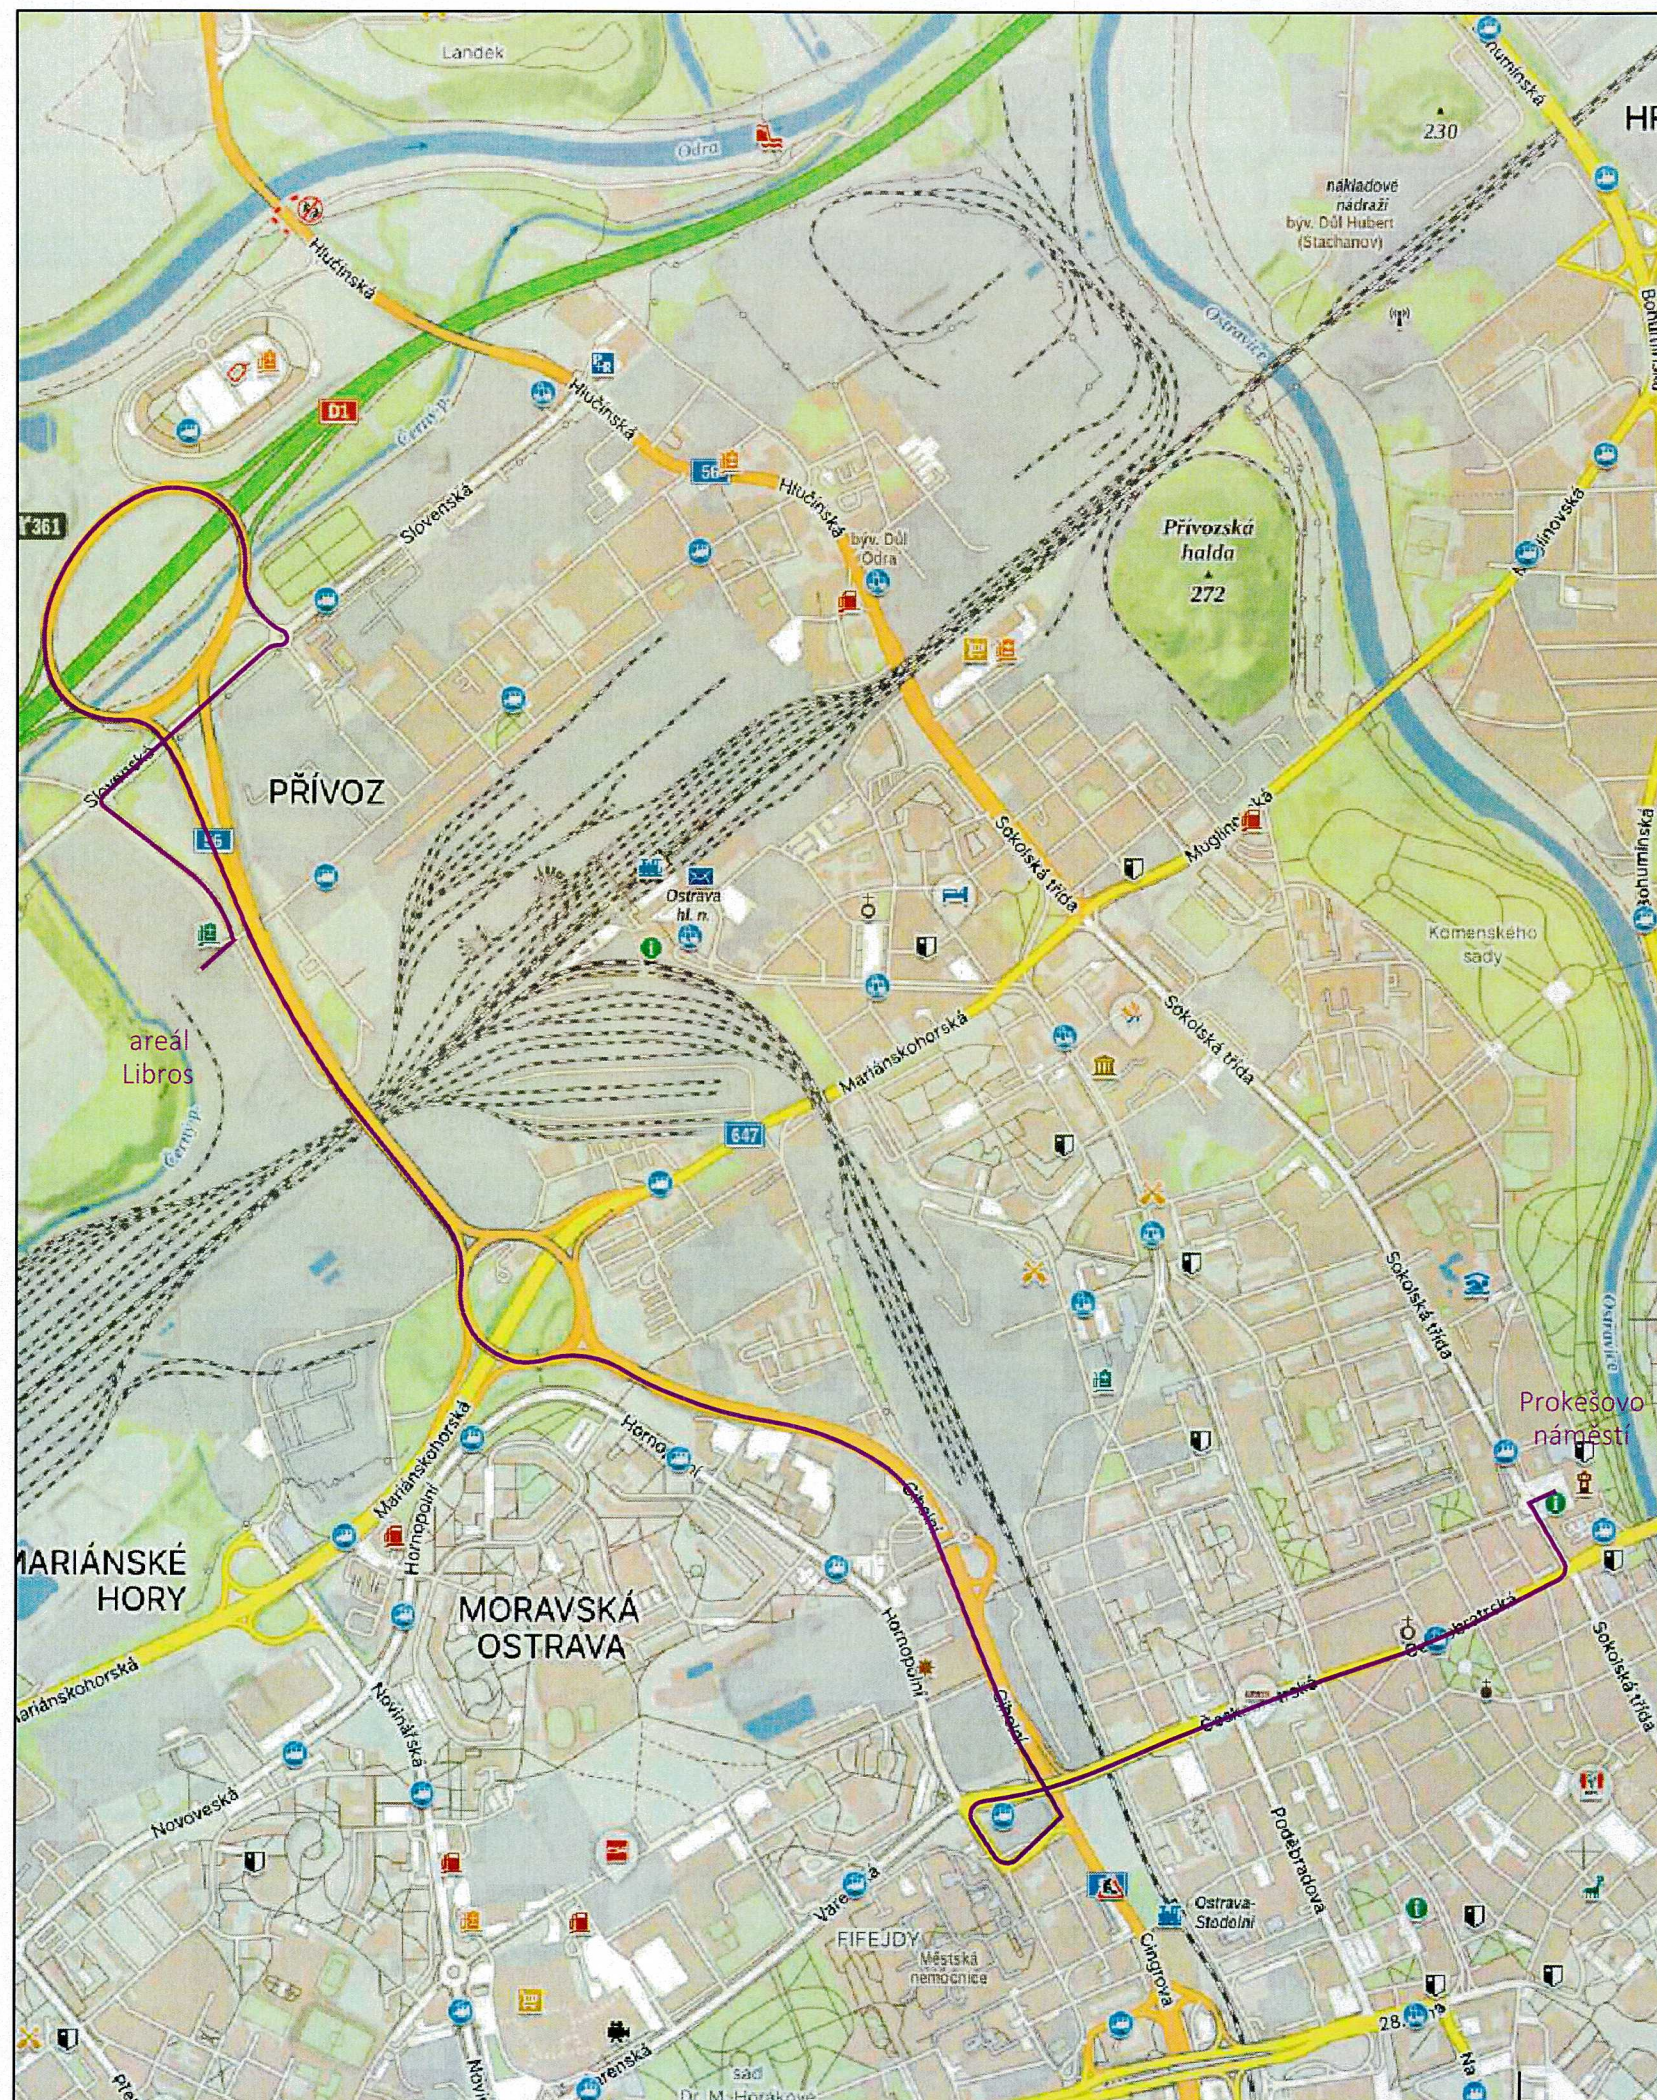

Trasa vozidel

areál Libros, ul. Na Náspu, Ostrava, Přívoz

MK II. třídy ul. Na Náspu

Sil. III/0581 ul. Slovenská

Sil. I/56 ul. Místecká

MK II. třídy ul. Českobratrská

Sil. II/479 ul. Českobratrská

MK I. třídy ul. Sokolská třída

VPÚK Prokešovo náměstí, Ostrava, Moravská Ostrava

Trasa je obousměrná.

Pozn. VPÚK - veřejně přístupná účelová komunikace, MK - místní komunikace, sil. - silnice

POLICIE ČR
Městské ředitelství
Dopravní inspektorát
Výstavní č. 55
703 49 Ostrava-Vítkovice

Odsouhlaseno dne: 17. 04. 2025
pod č.j.: KRPT-1197-28/03-2015-02010
Vedoucí DI MŘ PČR Ostrava

Platnost omezena:
do: 06/2025 podpis: npor. Ing. Aleš Kořistka

por. Bc. Jiří Mutina, DiS.
komisár

Souhlas dle § 72/7 zák.č. 36/2009 Sb.
25/6/25
25/6/25 2.č. 13/397
23/2

DI MŘ PČR Ostrava s předloženým
návrhem souhlasí, neboť odpovídá
obecným požadavkům na P.

Stanovisko je platné pro odsouhlasených
příloha.

por. Bc. Jiří Mutina, DiS.
Digitálně podepsal por. Bc. Jiří Mutina, DiS.
Datum: 2025.04.17
09:41:45 +02'00'

VEDOUCÍ PROJEKTANT	ZODPOVĚDNÝ PROJEKTANT	VYPRACOVAL	KONTROLA
ING.M.NAVRÁTILOVÁ	ING.M.VENGLÁŘ	ING.M.VENGLÁŘ	ING.M.NAVRÁTILOVÁ
OBJEDNATEL	SMO Magistrát, odbor kultury a školství		
KATASTR / MAPOVÝ LIST	Moravská Ostrava		
NÁZEV AKCE	SDÍLKO 2025		
NÁZEV VÝKRESU	Schéma trasy vozidla nad 6t celkové hmotnosti		
DATUM	duben 2025		
MĚŘÍTKO	1 : M		
STUPEŇ	Projekt PDZ		
Č. ZAKÁZKY	-		
ARCHIVNÍ Č.			
SOUPRAVA	ČÍSLO VÝKRESU 1		

Ostravské
komunikace,a.s.

oddělení dopravního inženýrství
Novoveská 25/1266
709 00 Ostrava - Mariánské Hory
Tel.: 595 621 111 Fax: 595 621 103
E-mail: dik@okas.cz