



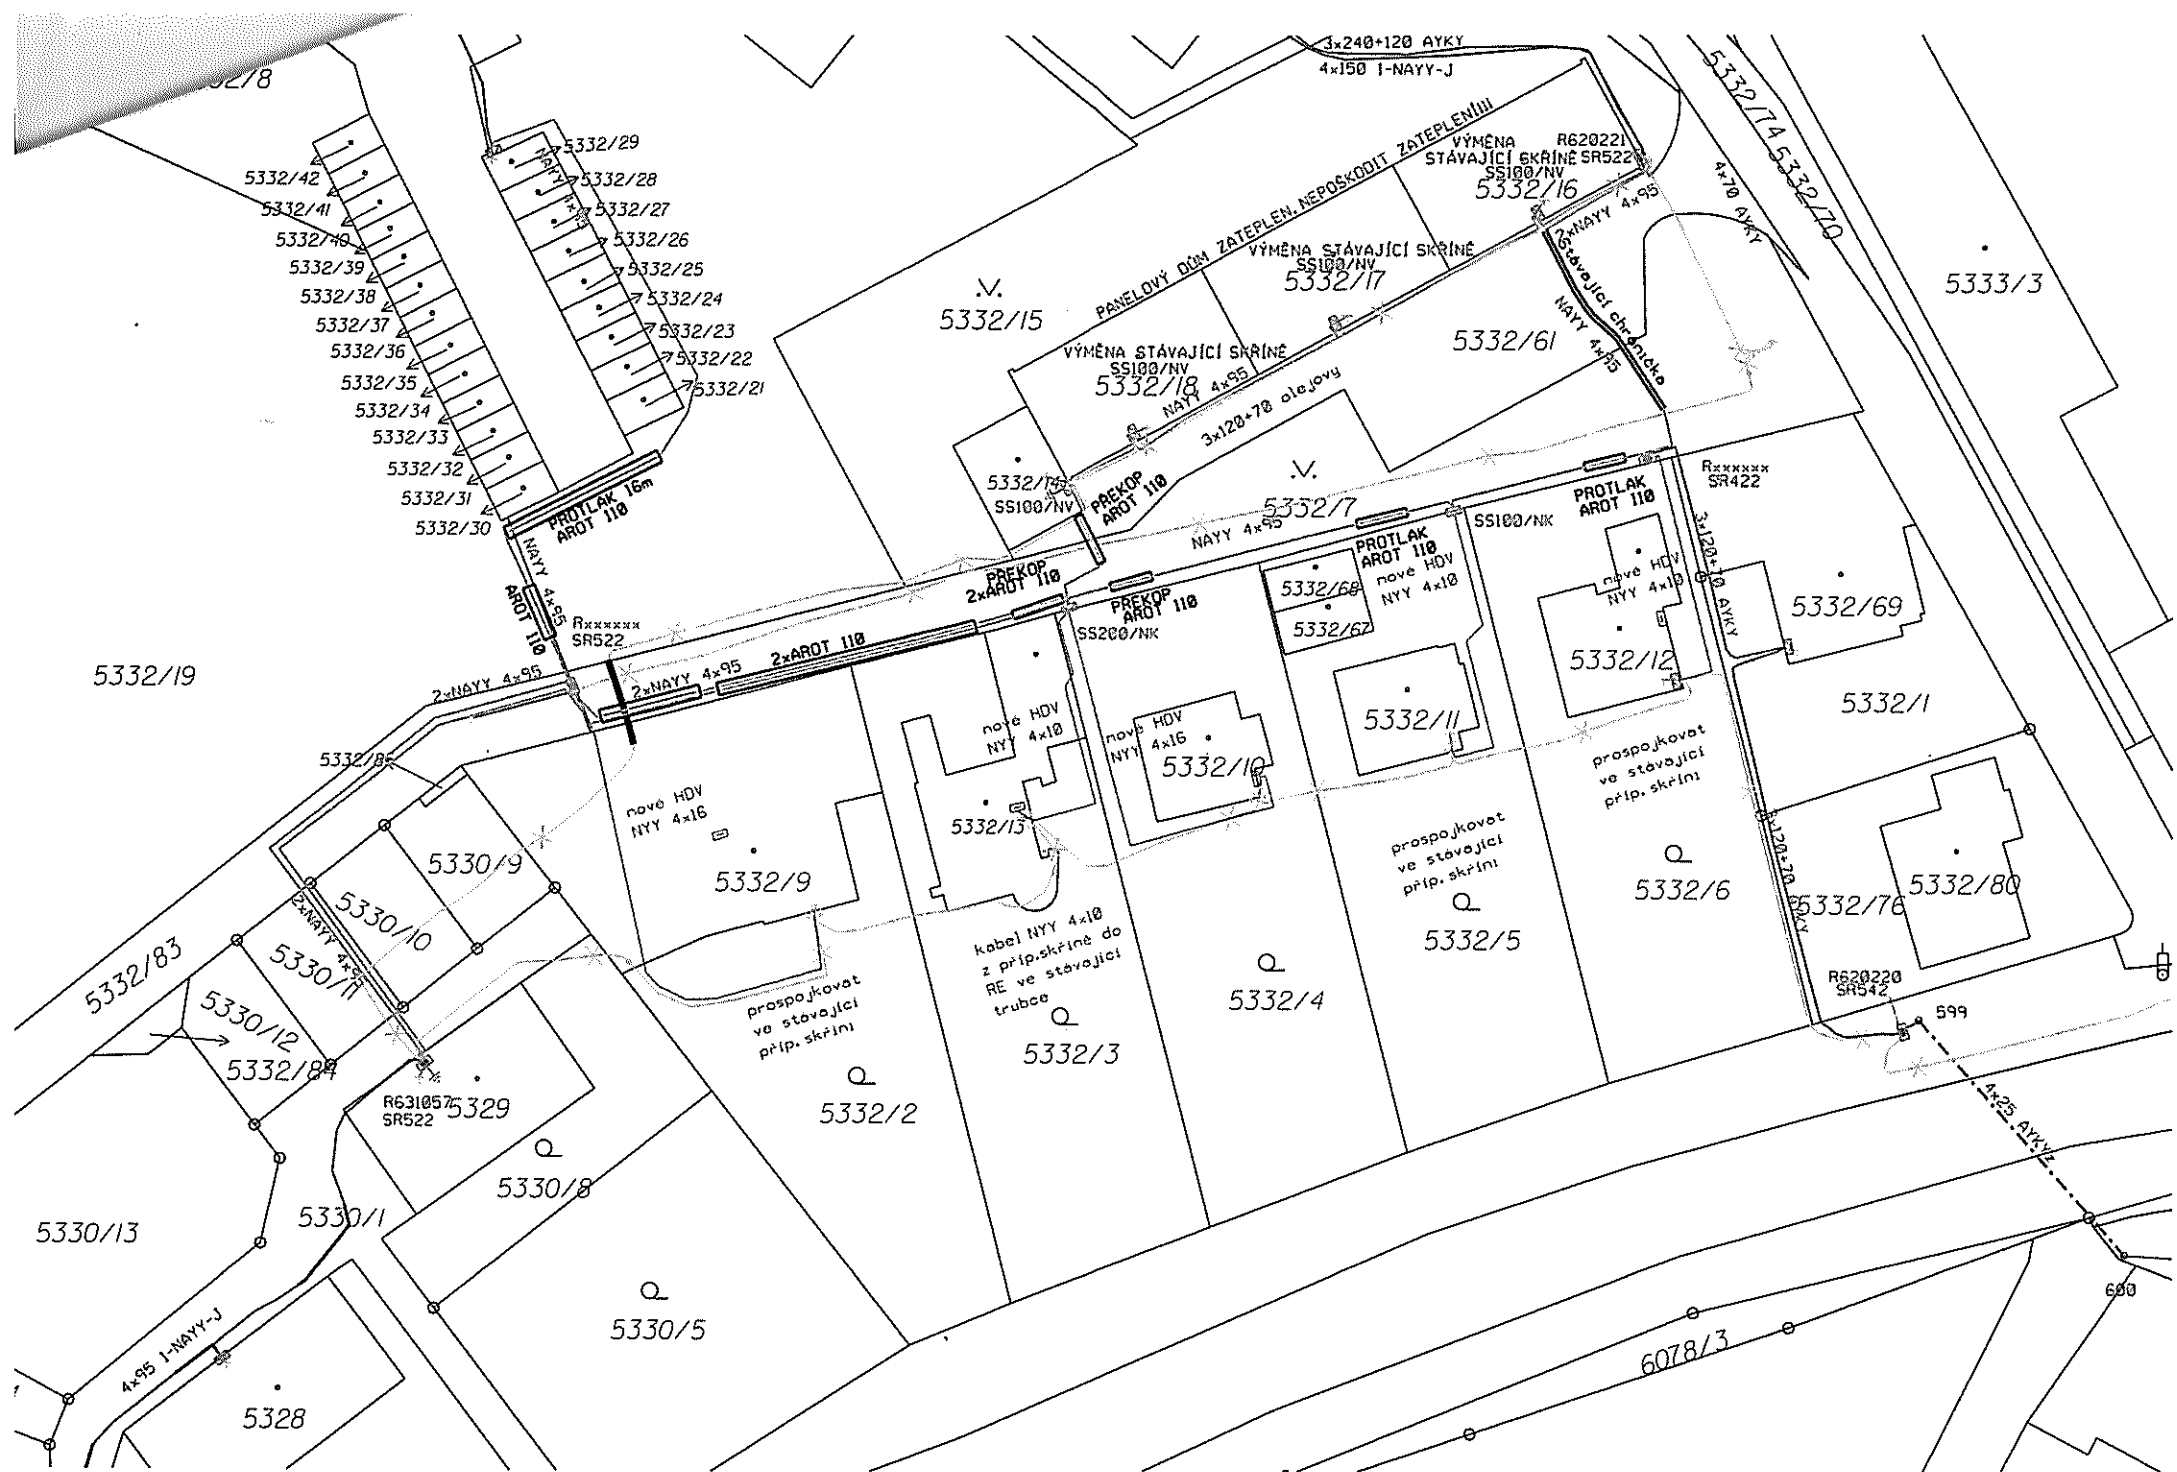

NOVÉ KABELOVÉ VEDENÍ NN
RUŠENÉ KABELOVÉ VEDENÍ NN

Jihlava, Na Kopci, obnova NN
SITUACE 1:500

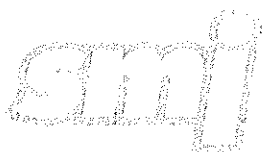

SLUŽBY MĚSTA JIHLAVY

Služby pro spokojenou Vysočinu

ZMES, s.r.o.

Sadová 829/1

674 01 Třebíč

V Jihlavě dne 19.4.2017

Číslo: Vyjádření/056-změna/17

Vyřizuje: Göth, tel.: 567553216

Vyjádření k dokumentaci pro územní řízení na akci:

„Jihlava, Na Kopci, obnova NN“

Dle předložené dokumentace a na základě místního šetření se stavba **dotýká** místních komunikací (MK), kde jsou SLUŽBY MĚSTA JIHLAVY s.r.o. (zastupující vlastníka místních a účelových komunikací Statutární město Jihlava dle „Smlouvy na komplexní zajištění veřejně prospěšných služeb pro Statutární město Jihlava“) správci, v tomto rozsahu:

Kabel NN – překopy MK Brněnská - II/602 - levý chodník a Na Kopci

(dle situací stavby, které jsou nedílnou součástí tohoto vyjádření)

Z titulu majetkového správce předmětných MK SLUŽBY MĚSTA JIHLAVY s.r.o.

souhlasí


s prováděním stavby dle PD při splnění níže uvedených podmínek:

- 1) Toto vyjádření zcela nahrazuje naše vyjádření č. Vyjádření/056/17 ze dne 5.4.2017, které je nadále neplatné.
- 2) Příčný přechod MK *Na Kopci* vedle řadových garáží pro kabel NN bude proveden protlakem, tj. bez porušení konstrukčních vrstev vozovky. Kabel bude uložen v chráničce. Délka chráničky musí být taková, aby její konce zasahovaly zcela mimo těleso vozovky, min. 1,0 m za obrubu vozovky.
- 3) Startovací a cílová jáma protlaku nesmí zasahovat do tělesa vozovky, tj. jejich okraje budou min. 1,0 m za obrubou vozovky.
- 4) Příčný přechod vozovky s živičným krytem před domem Na Kopci č. 1 bude proveden využitím stávající chráničky, tj. bez porušení konstrukčních vrstev vozovky.
- 5) Krytí kabelu v MK musí být dle ČSN 736005.
- 6) Před prováděním prací v MK budou nejdříve v místě zásahu do chodníku s živičným krytem okraje krytu zaříznuty. V místě zásahu do chodníku a vozovky s krytem z dlažby bude nejdříve rozebrána dlažba (včetně obrub) a řádně uložena, aby nedocházelo k její ztrátě.
- 7) Výkopek **nesmí** být použit pro konstrukci komunikace a bude u chodníku a vozovky do hloubky konstrukce komunikace odvezen. Výkopek musí být uložen mimo vozovku tak, aby nedošlo k jejímu znečištění. MK nesmí být při provádění prací znečišťovány ani jiným způsobem.
- 8) Po provedení prací v MK bude výkop neprodleně zasypán, u **chodníku s krytem z dlažby** těmito vrstvami:
 - provizorní úprava krytu ze štěrkopísku v tl. konečné úpravy chodníku s krytem z dlažby
 - podklad ze štěrkodrtě 0-32 mm 15 cm
 - zásyp výkopkem nebo jiným vhodným materiálem
 u **chodníku s živičným krytem** těmito vrstvami:
 - provizorní úprava krytu ze štěrkopísku v tl. konečné úpravy chodníku s živičným krytem
 - podklad ze štěrkodrti 0-32 mm 12 cm
 - zásyp výkopkem nebo jiným vhodným materiálem
 u **vozovky s krytem z dlažby** těmito vrstvami:
 - provizorní úprava krytu ze štěrkopísku v tl. konečné úpravy vozovky s krytem z dlažby
 - podklad ze štěrkodrtě 0-63 (0-32) mm 35 cm

- zásyp výkopkem nebo jiným vhodným materiálem
Vše bude řádně hutněno po vrstvách tloušťky max. 15 cm do výše nivelety okolního chodníku a vozovky.
- 9) Konečná úprava **chodníku s krytem z dlažby**, po odstranění provizorní úpravy, bude provedena do výše nivelety okolního chodníku v této skladbě:
 - dlažba stejného tvaru a charakteru (nepoškozená), v šíři výkopu + 30 cm na každou stranu, **u podélného překopu v šíři chodníku**
 - ložní vrstva dlažby z drtě 4-8 mm 3 cm
 Konečná úprava **chodníku s živичným krytem**, po odstranění provizorní úpravy, bude provedena do výše nivelety okolního chodníku v této skladbě:
 - asfaltový beton (ACO 8 CH) 3 cm, v šíři výkopu + ošetření spár (asfaltovou zálivkou, spárovací páskou apod.)
 - obalované kamenivo (ACP 16+) 8 cm
 Konečná úprava **vozovky s krytem z dlažby**, po odstranění provizorní úpravy, bude provedena do výše nivelety okolní vozovky v této skladbě:
 - dlažba stejného tvaru a charakteru (nepoškozená), v šíři výkopu + 30 cm na každou stranu
 - ložní vrstva dlažby z drtě 4-8 mm 4 cm
 Obruby budou uloženy do betonového lože.
- 10) Otevřený výkop v místní komunikaci bude viditelně označen a zajištěn s ohledem na bezpečnost chodců a provozu na komunikaci.
- 11) Konečná úprava MK bude zajištěna odborně způsobilou firmou, která má pro výkon této činnosti podnikatelské oprávnění. Při provádění výkopů v MK je nutné dodržet TP 146 (s ohledem na podmínky tohoto vyjádření).
- 12) Správce MK může dle skutečného rozsahu prací požadovat další úpravy MK a dle skutečnosti upravit i skladbu komunikací.
- 13) Na všechny práce spojené s provedením konečné úpravy MK poskytne **investor stavby** správci záruční dobu v délce trvání **36 měsíců ode dne předání**.
- 14) Do doby předání výkopu je **investor povinen udržovat** porušenou část vozovky ve sjízdném stavu se zachováním bezpečnosti silničního provozu a porušenou část chodníku ve schůdném stavu se zachováním bezpečnosti chodců.
- 15) Jakékoliv změny týkající se MK **je nutno předem projednat** se správcem místních komunikací SLUŽBY MĚSTA JIHLAVY s.r.o.
- 16) Zásah do silničního tělesa může být prováděn teprve až **po nabytí právní moci rozhodnutí** o povolení ke zvláštnímu užívání místních komunikací, o jehož vydání je povinen investor, resp. dodavatel požádat u silničního správního úřadu – Magistrátu města Jihlavy, odboru dopravy.
- 17) Práce v silničním tělese a jeho bezprostřední blízkosti lze provádět v období **od 1. dubna do 15. října kalendářního roku**. Mimo toto období nebudeme vzhledem k zimní údržbě místních komunikací povolovat žádné zásahy do silničního tělesa.
- 18) Minimálně 30 dní před zahájením prací investor resp. dodavatel:
 - podá žádost ke zvláštnímu užívání místních komunikací včetně podrobného situačního plánu (Magistrát města Jihlavy, odbor dopravy)
 - uzavře smlouvu se správcem MK o záruce na provedené práce (investor)
- 19) **Toto vyjádření slouží i jako souhlas ke zvláštnímu užívání místních komunikací dle zákona č. 13/1997 Sb., § 25, odst. 6, písm. d) – umístění inženýrských sítí a jiných nadzemních nebo podzemních vedení všeho druhu v silničním pozemku, na něm nebo na mostních objektech.**
- 20) Toto vyjádření má platnost jeden rok.

S pozdravem

Libor Góth
vedoucí střediska správy
místních komunikací

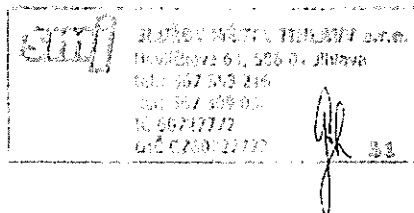

Digitálně podepsal Libor Góth
DN: c=CZ, 2.5.4.97=NTRCZ-60727772,
o=SLUŽBY MĚSTA JIHLAVY s.r.o. [IČ 60727772],
ou=0677, cn=Libor Góth, sn=Góth,
givenName=Libor, serialNumber=P329898
Datum: 2017.04.19 13:32:31 +02'00'

Příloha

2x situace stavby

Na vědomí

Magistrát města Jihlavy – OD

odbor dopravy

Magistrát města Jihlavy

Tyršova 18, Jihlava | detašované pracoviště

Magistrát města Jihlavy	
došlo dne:	20.06.2017
UID:	počet listů
č.j.:	příloh:
MMJ/40/46331/2017	

Magistrát města Jihlavy
Majetkový odbor
Alice Dohnalová
-zde-

✓

Váš dopis ze dne
19.06.2017

číslo jednací
MMJ/OD/76331/2017-PřP
SZ-MMJ/OD/12844/2017/2
UID jihlv17v00tdq

vyřizuje / telefon
Ing. Příbyl/565 593 533


Jihlava
20.06.2017

Stanovisko k žádosti MO k uzavření smlouvy o budoucí smlouvě o zřízení služebnosti

Odbor dopravy obdržel žádost Majetkového odboru o stanovisko o uzavření smlouvy o budoucí smlouvě o zřízení služebnosti na kabelové vedení NN včetně přípojkových a rozpojovacích skříní, stavba - akce „Jihlava, Na Kopci, obnova NN“. Smlouva se týká pozemků p. č. 5332/61 a 5460/2 v k. ú. Jihlava.

Odbor dopravy se s předkládaným návrhem seznámil a **souhlasí** s uzavřením výše uvedené smlouvy za podmínky, že dotčené komunikace budou po dokončení stavby uvedeny do původního stavu a budou dodrženy podmínky pověřeného správce MK a ÚK, tj. Služby města Jihlavy, s.r.o. O tyto podmínky si musí žadatel požádat u SMJ, s.r.o. Pokud mu byly vydány v rámci řízení u obecního stavebního úřadu, lze je použít i pro uzavření smlouvy.

Magistrát města Jihlavy
odbor dopravy

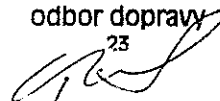23


Ing. Ján Tinka
vedoucí odboru dopravy

Rozdělovník:

- 1) Magistrát města Jihlavy, majetkový odbor, Masarykovo nám. 97/1, 586 01 Jihlava
- 2) MMJ - OD – spis

oddělení služeb v životním prostředí

ZMES, s.r.o.
Sadová 829/1
674 01 Třebíč

Váš dopis ze dne
13.03.2017

číslo jednací
MMJ/OŽP/32964/2016
jihlvp17v00ecm

vyřizuje / telefon
Ing.Marek/565593365

Jihlava
23.03.2017

Vyjádření správce veřejné zeleně k dotčení pozemků ve vlastnictví statutárního města Jihlavy.

Magistrát města Jihlavy, odbor životního prostředí, oddělení služeb v životním prostředí jako správce veřejné zeleně obdržel dne 13.03.2017 žádost o vyjádření k projektované zákaznické stavbě: „JIHLAVA, Na Kopci, obnova NN“. Realizaci záměru budou dotčeny pozemky ve vlastnictví statutárního města Jihlavy p.č. 5332/7; 5332/61; 5332/47 a 5332/49 v k.ú. Jihlava.

Správce veřejné zeleně s o u h l a s í s realizací záměru za předpokladu plného respektování níže uvedených podmínek:

1. Při realizaci akce budou dodržena ustanovení ČSN 83 9061 Technologie vegetačních úprav v krajině – Ochrana stromů, porostů a vegetačních ploch při stavebních pracích.
2. Při provádění stavby je nutné dbát na to, aby nebyla poškozena stávající zeleň. Veškeré zásahy do veřejné zeleně je nutné řešit pouze se správcem zeleně – OŽP oddělení služeb v životním prostředí.
3. Výkopové práce nesmí být vedeny blíže než 2,5 m od kmene stromů na staveništi.
4. Výkopové práce realizované v kořenovém prostoru (prostor pod korunou stromu ohraničený okapovou linií) dřevin musí být prováděny ručně. Při výkopu se nesmí přetínat kořeny s průměrem větším než 2 cm. Pokud dojde k poškození, musí být kořen ostře přetnut a místo řezu zahlazeno. Obnažené kořeny je nutno chránit před vysycháním a působením mrazu.
5. Před zahájením stavby investor stavby (nebo pověřená osoba) vyzve správce veřejné zeleně, který vytýčí ochranná pásma stromů, za účelem zajištění ochrany těchto stromů před mechanickým poškozením na pozemcích dotčených stavbou.(tel.: 565 593 365).
6. V souladu s obecně závaznou vyhláškou č. 5/2016, o místním poplatku za užívání veřejného prostranství, správce zeleně požaduje v projektové dokumentaci jednoznačně vymezit plochu staveniště pro tuto stavbu.

Statutární město Jihlava

Masarykovo náměstí 1, 586 01 Jihlava, tel: 565 593 365,
e-mail: zivotni.prostredi@jihlava-city.cz | www.jihlava.cz

7. V případě dotčení zeleně na pozemcích statutárního města Jihlavy (např. vjezdem mechanizace, výkopovými pracemi, dočasným uložením stav. materiálu aj.) je před zahájením akce povinností investora popřípadě zhotovitele ohlásit zvláštní užívání veřejného prostranství (dle obecně závazné vyhlášky č.5/2016) správci VZ (kontakt. Ing. David Marek, tel. 565593365). Správcem VZ budou před zahájením stavby stanoveny limity pro využívání dotčeného území (určení ploch pro skladování materiálu, trasy pro poježdění stavební techniky apod.).
8. Po ukončení stavby bude z pozemků zasažených výkopovými pracemi odstraněno kamení a zbytky stavebního materiálu. Terén bude urovňován a zhutněn v předě potřeby dodána 10 cm vrstva ornice nebo kompostu a založen trávník. Při zakládání trávníku budou dodrženy postupy dané normami SADOVNICTVÍ A KRAJINÁŘSTVÍ ČSN DIN 18 917 Zakládání trávníků a ČSN DIN 18 915 Práce s půdou. Upravené pozemky budou na základě písemného protokolu předány zpět do správy OŽP.

Realizací tohoto projektu nedojde k dotčení dřevin ošetřených v rámci projektu „Revitalizace městské zeleně v Jihlavě“.

S pozdravem

Ing. Martina Gregorová v.r.
Vedoucí oddělení služeb v ŽP
OTISK RAZÍTKA



Evropská unie
Evropský fond pro regionální rozvoj
Investice do vaší budoucnosti

Žádost o vyslovení souhlasu poskytovatele dotace se zásahy do investice v době udržitelnosti projektu

Registrační číslo projektu: CZ.1.11/3.1.00/41.01636

Název projektu: Revitalizace sídlišť na území města Jihlavy – ul. Březinova, Na Kopci, Demlova

Příjemce: Statutární město Jihlava

Popis zásahu do investice:

Dojde k výkopu rýhy pro uložení kabelu NN v zeleni (revitalizovaném trávníku) z důvodu plánované obnovy a rozšíření kabelového vedení NN včetně přípojkových a rozpojovacích skříní společnosti E.ON Česká republika, s. r. o., v rámci akce Jihlava, Na Kopci, obnova NN na pozemku p. č. 5332/49 v k. ú. Jihlava, ulice Na Kopci. Po provedení výkopu a uložení kabelu dojde k zasypu rýhy a travnatá plocha bude uvedena do původního stavu.

Důvod zásahu do investice:

Jedná se o plánovanou akci společnosti E.ON, která spočívá v obnově kabelového vedení NN z roku 1964 a rozšíření tohoto vedení včetně přípojkových a rozpojovacích skříní v ulici Na Kopci.

Termín přerušení udržitelnosti (od – do, uvede se doba, po kterou bude proveden zásah do investice a bude omezeno či přerušeno užívání výstupů projektu, musí být jednoznačně ověřitelné ze stavebního deníku a ze zápisů z kontrolních dnů):

V současné době probíhá zpracování projektové dokumentace. Práce jsou plánovány na 2. čtvrtletí 2018. Výstupy projektu nebudou stavbou dotčeny a ani nebude omezen jejich provoz.

Přílohy (Ize doložit i elektronicky):

1. Situace – rozvod NN
2. Návrh smlouvy o budoucí smlouvě o zřízení služebnosti.

Změna monitorovacích indikátorů projektů (vyjádření změny cílových hodnot uvedených ve Smlouvě o poskytnutí dotace či v dodatcích):

Zásah do investice nemá vliv na hodnoty monitorovacích indikátorů.

Plánované finanční vyjádření vratky dotace vztahující se ke způsobilým výdajům dotčených zásahem do investice včetně uvedení plánovaných technických parametrů dle projektové dokumentace, pokud existuje (platí pro zásahy, kde dojde k trvalé změně projektu):

Změna nemá vliv na výstupy projektu a nepředpokládá se vratka dotace vztahující se ke způsobilým výdajům projektu.

Žádost předložil v Jihlavě dne 19. 6. 2017

Jméno, příjmení, funkce

Podpis

Ing. Vratislav Výborný
náměstek primátora



Vyslovení souhlasu poskytovatele dotace se zásahy do investice: **Ano** ☒ Ne

(V případě zásahu, kdy nelze uvést investici do původního stavu, nejde o porušení rozpočtové kázně, pokud příjemce dotace realizuje zásah v souladu s pravidly ROP JV a vrátí dotaci vztahující se ke způsobilým výdajům dotčeným zásahem do investice zpět do rozpočtu Regionální rady).

Dodatek Smlouvy o poskytnutí dotace: Ano ☐ **Ne** ☒

V JIHAVĚ dne 21.6.2017

Ing. Erika Šteflová, MBA
Jméno, příjmení, funkce

Podpis





Regionální rada regionu soudržnosti Jihovýchod

Ing. Erika Šteřlová

vedoucí Odboru implementace projektů
Jihlava

Statutární město Jihlava
Ing. Alena Kottová
vedoucí Odboru rozvoje města
Masarykovo náměstí 1
586 28 Jihlava

Magistrát města Jihlavy
majetkový odbor

0214

Magistrát města Jihlavy ²	
evidováno:	ISDS
došlo dne:	19.10.2014
JID: 169397/2014/MMJ	počet listů/příloh:
č.j.:	

Váš dopis zn./ze dne:

MMJ/ORM/29/2014
166356/2014/MMJ

Naše č.j.:

RRJV 14954/2014

Vyřizuje/kl.:

Šteřlová/600

V Brně dne:

8. 10. 2014

Vážená paní inženýrko,

v souvislosti s Vaším projektem s názvem „Revitalizace sídlišť na území města Jihlavy – ul. Březinova, Na Kopci, Demlova“, vedeným v ROP JV pod registračním číslem CZ.1.11/3.1.00/41.01636, jsme od Vás obdrželi žádost o generální souhlas se zřízením služebností, nájemních či obdobných smluv na pozemcích uvedených ve Vaší žádosti, na kterých se z části nachází projekt financovaný z ROP JV, avšak není uzavřením výše uvedených smluv nikterak dotčen.

Vzhledem k výše uvedenému uděluji generální souhlas k uzavírání smluv na zřízení věcných břemen, nájemních smluv či obdobných smluv pouze pro případy, kdy smluvním vztahem nedojde k bezprostřednímu zásahu do plochy řešené projektem a kdy smluvní vztah neohrožuje výstupy a udržitelnost projektu. V opačném případě je nutné zažádat o souhlas pro každý jednotlivý případ.

Zároveň bych Vás ráda upozornila, že odpovědnost za udržitelnost výstupů projektu zůstává na straně příjemce dotace.

S pozdravem

Ing. Erika Šteřlová, v.r.

