



7-0000564889

Město Znojmo, IČO 002 93 881, DIČ CZ00293881
povinný subjekt dle § 2 odst. 1 zákona č. 340/2015 Sb. (o registru smluv)
se sídlem: Znojmo, Obroková 1/12, PSČ 669 02
jednající Mgr. Františkem Koudelou, starostou

jako povinný ze služebnosti na straně jedné (dále jen „*povinný*“)

a

EG.D, s.r.o., IČO 210 55 050, DIČ CZ21055050
se sídlem: Lidická 1873/36, Černá Pole, 602 00 Brno
zapsána v obchodním rejstříku vedeném Krajským soudem v Brně, oddíl C., vložka 142374

jako oprávněná ze služebnosti na straně druhé (dále jen „*oprávněná*“)

tímto spolu (společně dále jen „*smluvní strany*“) uzavírají níže uvedeného dne, měsíce a roku podle
ust. § 1257 a násl. zákona č. 89/2012 Sb., občanský zákoník, v platném znění (dále jen „*občanský
zákoník*“) ve spojení s ust. § 25 odst. 4 zákona č. 458/2000 Sb., energetický zákon, ve znění
pozdějších předpisů (dále jen „*energetický zákon*“)

tuto

SMLOUVU O ZŘÍZENÍ VĚCNÉHO BŘEMENE - SLUŽEBNOSTI číslo 1212/2024

EG.D: ZN-014330083170/003-GPM

(dále jen „*tato smlouva*“)

I.

Úvodní ustanovení a účel smlouvy

- 1.1. Oprávněná prohlašuje, že je vlastníkem distribuční soustavy – stavby kabelového vedení realizované pod názvem „**Znojmo, Cínová hora, úpravy kNN**“. Jde o distribuční soustavu, která bude zřizována a provozována ve veřejném zájmu podle ust. § 2 odst. 2 písm. a) bod 1 energetického zákona. (dále jen „*distribuční soustava*“).
- 1.2. Oprávněná dále prohlašuje, že je provozovatelem distribuční soustavy v intencích energetického zákona na území vymezeném licenci, přičemž energetický zákon ji v ust. § 25 odst. 4 ukládá povinnost zřídit věcné břemeno umožňující využití cizích nemovitých věcí pro účely zřizování a

Kontakty:

- ve věcech technických:
- na zhotovitele smlouvy:

ZN-014330083170/003-GPM

provozování zařízení distribuční soustavy, přetínat tyto nemovité věci a umísťovat v nich vedení, a to smluvně s vlastníkem nemovitých věcí.

1.3. Povinný prohlašuje, že je výlučným vlastníkem pozemků:

- pozemku parcelní číslo 5552, druh pozemku: ostatní plocha, o výměře 1991 m²,
- pozemku parcelní číslo 5554/1, druh pozemku: ostatní plocha, o výměře 8641 m²,
- pozemku parcelní číslo 5559, druh pozemku: ostatní plocha, o výměře 1705 m²,
- pozemku parcelní číslo 5560, druh pozemku: ostatní plocha, o výměře 1062 m²,
- pozemku parcelní číslo 6159, druh pozemku: ostatní plocha, o výměře 3298 m²,
- pozemku parcelní číslo 6162, druh pozemku: ostatní plocha, o výměře 9094 m²,
-

pozemky jsou zapsány v katastru nemovitostí na LV č. 10001 vedeném Katastrálním úřadem pro Jihomoravský kraj, Katastrální pracoviště Znojmo, pro okres Znojmo, obec Znojmo, pro katastrální území Znojmo-město (dále jen „**Služebný pozemek**“).

1.4. Smluvní strany prohlašují, že distribuční soustava je ve smyslu ust. § 509 občanského zákoníku inženýrskou sítí a není tedy součástí Služebného pozemku.

1.5. Smluvní strany prohlašují, že uzavírají tuto smlouvu s ohledem na skutečnost, že se Služebný pozemek nachází na území vymezeném licencí, v němž oprávněná provozuje distribuční soustavu, a proto veškerá ustanovení této smlouvy je třeba vykládat v tomto smyslu.

II.

Předmět smlouvy

Předmětem této smlouvy je zřízení věcného břemene podle ust. § 25 odst. 4 energetického zákona (dále jen „**věcné břemeno**“).

III.

Věcné břemeno

- 3.1.** Povinný touto smlouvou zřizuje ve prospěch oprávněné a k tíži Služebného pozemku věcné břemeno spočívající v právu oprávněné na Služebném pozemku vlastním nákladem a vhodným i bezpečným způsobem zřídit a přes něj vést distribuční soustavu, provozovat ji a udržívat, a v povinnosti vlastníka Služebného pozemku toto právo oprávněné strpět. Služebnost inženýrské sítě zahrnuje i právo zřídit, mít a udržívat na Služebném pozemku také potřebné obslužné zařízení, jakož i právo provádět na inženýrské síti úpravy za účelem její modernizace nebo zlepšení její výkonnosti, včetně jejího odstranění. Obsah služebnosti inženýrské sítě je dále specifikován v energetickém zákoně. V pochybnostech platí, že obsah věcného břemene je spíše menší, než větší a tento je nutno vykládat s přihlédnutím k energetickému zákonu a oprávněným zájmům vlastníka
- 3.2.** Oprávněná právo odpovídající věcnému břemenu přijímá.
- 3.3.** Oprávněná nese náklad na zachování a opravy inženýrské sítě. Povinný není povinen na inženýrskou síť jakkoliv přispívat.
- 3.4.** Věcné břemeno se zřizuje jako služebnost osobní a není ji možné převést na třetí osobu, aniž by zároveň nedošlo k převodu licence.
- 3.5.** Věcné břemeno se zřizuje na dobu neurčitou.
- 3.6.** Smluvní strany berou na vědomí, že se změnou vlastníka Služebného pozemku přechází práva a povinnosti vyplývající z věcného břemene na nového vlastníka Služebného pozemku.

Kontakty:

- ve věcech technických:
- na zhotovitele smlouvy:



ZN-014330083170/003-GPM

- 3.7. Rozsah věcného břemene vymezuje *geometrický plán č. 8345-2616/2024 zhotovený společností Geodetická kancelář Plavec-Michalec s.r.o., Budovcova 2530, 397 01 Písek a ověřený dne 25.04.2024 pod č. 77/2024 Ing. Ondřej Šmelc a za Katastrální úřad pro Jihomoravský kraj, Katastrální pracoviště Znojmo odsouhlasil(a) dne 02.05.2024 pod č. PGP-950/2024-713 Petra Konečná*. Geometrický plán tvoří přílohu č. 1 této smlouvy a je její nedílnou součástí. V pochybnostech platí, že rozsah věcného břemene je spíše menší, než větší.
- 3.8. Povinný bere na vědomí, že distribuční soustava je chráněna ve smyslu ust. § 46 energetického zákona ochranným pásmem, které tvoří prostor v bezprostřední blízkosti distribuční soustavy určený k zajištění jejího spolehlivého provozu a k ochraně života, zdraví a majetku osob.

IV.

Úplata a platební podmínky

- 4.1. Věcné břemeno se zřizuje úplatně.
- 4.2. Jednorázová úplata se sjednává ve výši **168.210 Kč** (slovy: *Jedno sto šedesát osm tisíc dvě stě deset korun českých*). K této částce bude připočtena DPH dle platných předpisů.
- 4.3. Jednorázová úplata bude povinnému uhrazena na základě vystaveného daňového dokladu do 30 dnů ode dne doručení vyrozumění o provedení vkladu práva odpovídajícího věcnému břemenu do katastru nemovitostí. Daňový doklad obsahující poznámku: „*Jednorázová úplata dle smlouvy č. ZN-014330083170/003-GPM*“ je třeba doručit na adresu fakturační společnosti EGD **EG.D Faktury, P.O.Box 13, Praha 225 13**, nebo elektronicky na e-mail: faktury@egd.cz.

V.

Další práva a povinnosti

- 5.1. Oprávněná má ve vztahu ke Služebnému pozemku dále např. následující oprávnění, které ji vznikem věcného břemene dle této smlouvy vyplývají z ust. § 25 odst. 3 písm. f) a g) energetického zákona, především pak právo:
- a) vstupovat a vjíždět na Služebný pozemek v souvislosti se zřizováním, obnovou a provozováním distribuční soustavy a
 - b) odstraňovat a oklešťovat stromoví a jiné porosty, provádět likvidaci odstraněného a okleštěného stromoví a jiných porostů ohrožujících bezpečné a spolehlivé provozování zařízení distribuční soustavy v případech, kdy tak po předchozím upozornění a stanovení rozsahu neučinil sám Povinný.
- 5.2. Oprávněná je povinna se při výkonu práva odpovídajícího věcnému břemenu podle této smlouvy řídit ust. § 25 odst. 8 energetického zákona, tj. co nejvíce šetřit práva povinného coby vlastníka Služebného pozemku.
- 5.3. Vstup na Služebný pozemek za účelem provedení prací oznámí oprávněná povinnému v souladu s energetickým zákonem. Po skončení prací uvede oprávněná Služebný pozemek do předchozího stavu, a nebude-li to možné s ohledem na povahu provedených prací, do stavu odpovídajícího předchozímu účelu nebo užívání Služebného pozemku. Při provádění prací za účelem odstranění nebo
- 
- provést likvidaci vzniklého klesu a zbytků po těžbě a co nejvíce šetřit práv vlastníka Služebného pozemku.
- 5.4. Smluvní strany se dohodly, že pro každý jednotlivý případ porušení povinnosti specifikované v čl. V. odst. 5.3. této smlouvy ze strany oprávněné, uhradí oprávněná povinnému smluvní pokutu ve výši 5.000 Kč (slovy: *Pět tisíc korun českých*) za předpokladu, že nedojde k nápravě ani na základě výzvy povinného v dodatečně stanovené lhůtě, přičemž platí, že tímto není nikterak dotčen nárok povinného

Kontakty:

- ve věcech technických:
- na zhotovitele smlouvy:

ZN-014330083170/003-GPM

na náhradu škody vzniklé z porušení takové povinnosti, ust. § 2050 občanského zákoníku se nepoužije.

- 5.5. Smluvní strany se dále dohodly, že pokud dojde k trvalému odstranění distribuční soustavy ze Služebního pozemku, uzavřou mezi sebou dohodu o zániku věcného břemene, a to nejpozději do 1 měsíce od odstranění distribuční soustavy. Pokud oprávněná odmítne uzavřít ve stanovené lhůtě s povinným tuto dohodu, je povinna uhradit povinnému smluvní pokutu ve výši 10.000 Kč (slovy: *Deset tisíc korun českých*), přičemž platí, že tímto není nikterak dotčen nárok povinného na náhradu škody vzniklé z porušení takové povinnosti, ust. § 2050 občanského zákoníku se nepoužije.
- 5.6. Podpisem této smlouvy povinný jako subjekt údajů potvrzuje, že oprávněná jako správce údajů splnila vůči subjektu údajů informační povinnost ve smyslu ust. § 11 zákona č. 101/2000 Sb., o ochraně osobních údajů, ve znění pozdějších předpisů týkající se zejména provádění zpracování osobních dat subjektu údajů v interním informačním systému správce údajů pouze k účelu danému touto smlouvou. Povinný jako subjekt údajů prohlašuje, že si je vědom všech svých zákonných práv v souvislosti s poskytnutím svých osobních údajů k účelu danému touto smlouvou. Oprávněná se zavazuje při správě osobních údajů povinného využívat je a nakládat s nimi pouze ke sjednanému účelu a v souladu se zákonem.

VI.

Vklad do katastru nemovitostí

- 6.1. K nabytí práva oprávněné odpovídajícího věcnému břemenu dojde vkladem tohoto práva do katastru nemovitostí u Katastrálního úřadu pro Jihomoravský kraj, Katastrální pracoviště Znojmo s účinností ke dni podání návrhu na vklad.
- 6.2. Návrh na vklad práva oprávněné odpovídajícího věcnému břemenu do katastru nemovitostí podle této smlouvy bude podán povinným bez zbytečného odkladu po uzavření této smlouvy.
- 6.3. Náklady spojené s řízením o povolení vkladu práva oprávněné odpovídajícího věcnému břemenu do katastru nemovitostí podle této smlouvy nese oprávněná.
- 6.4. Smluvní strany se zavazují, že pokud příslušný katastrální úřad vyzve účastníky k odstranění případných nedostatků návrhu na zahájení řízení o povolení vkladu práva oprávněné odpovídajícího věcnému břemenu, případně listiny, na základě které má být toto právo zapsáno, vyvinou potřebnou součinnost k jejich odstranění ve stanovené lhůtě.
- 6.5. V případě, že příslušný katastrální úřad v řízení o povolení vkladu řízení zastaví či návrh zamítne, smluvní strany se zavazují poté uzavřít ve lhůtě do 30 kalendářních dní ode dne doručení rozhodnutí katastrálního úřadu o zastavení či zamítnutí vkladu oběma smluvními stranám novou smlouvu o zřízení věcného břemene s totožným obsahem za stejných cenových podmínek, ve které budou odstraněny všechny nedostatky, které bránily povolení vkladu práva dle této smlouvy, bude-li to možné.

VII.

Doložka dle ust. § 41 odst. 1 zákona č. 128/2000 Sb., o obcích

Povinný prohlašuje, že tato smlouva je uzavřena v souladu s ust. § 41 odst. 1 zákona č. 128/2000 Sb., o obcích, ve znění pozdějších předpisů. Zřízení věcného břemene dle této smlouvy bylo schváleno na schůzi Rady města Znojma dne 28.02.2022, usnesením č. 150/2022 (bod č.6284).

VIII.

Závěrečná ustanovení

- 8.1. Tato smlouva nabývá platnosti a účinnost okamžikem jejího podpisu oběma smluvními stranami, případně dnem naplnění zákonné povinnosti zveřejnit tuto smlouvu dle zákona č. 340/2015 Sb.,

Kontakty:

- ve věcech technických:
- na zhotovitele smlouvy:

ZN-014330083170/003-GPM

o zvláštních podmínkách účinnosti některých smluv, uveřejňování těchto smluv a o registru smluv, ve znění pozdějších předpisů. Tato smlouva bude zveřejněna stranou povinnou.

- 8.2. Tuto smlouvu lze změnit jen na základě dohody smluvních stran uzavřené v písemné formě.
- 8.3. Tato smlouva je vyhotovena ve čtyřech stejnopisech, z nichž každý má platnost originálu, přičemž oprávněná obdrží jeden stejnopis, povinný obdrží dva stejnopisy a jeden stejnopis bude použit pro účely vkladu práva oprávněné odpovídajícího věcnému břemenu do katastru nemovitostí.
- 8.4. Tato smlouva obsahuje úplné ujednání o předmětu smlouvy a všech náležitostech, které smluvní strany měly a chtěly ve smlouvě ujednat, a které považují za důležité pro závaznost této smlouvy. Žádný projev smluvních stran učiněný při jednání o této smlouvě ani projev učiněný po uzavření této smlouvy nesmí být vykládán v rozporu s výslovnými ustanoveními této smlouvy a nezakládá žádný závazek žádné ze smluvních stran.
- 8.5. Smluvní strany si nepřejí, aby nad rámec výslovných ustanovení této smlouvy byla jakákoliv práva a povinnosti dovozována z dosavadní či budoucí praxe zavedené mezi stranami či zvyklostí zachovávaných obecně či v odvětví týkajícím se předmětu plnění této smlouvy, ledaže je v této smlouvě výslovně sjednáno jinak. Vedle shora uvedeného si smluvní strany potvrzují, že si nejsou vědomy žádných dosud mezi nimi zavedených obchodních zvyklostí či praxe.
- 8.6. Smluvní strany vylučují aplikaci ust. § 545 občanského zákoníku v tom rozsahu, že jejich právní ednání nebude vyvolávat právní následky plynoucí ze zvyklostí a zavedené praxe stran.
- 8.7. Smluvní strany se dohodly, že povinný je oprávněn požadovat úroky z úroků.
- 8.8. Ukáže-li se některé z ustanovení této smlouvy neplatným, posoudí se vliv této vady na ostatní ustanovení této smlouvy podle § 576 občanského zákoníku; to platí obdobně pro případ zdánlivého (nicotného) ustanovení této smlouvy. V pochybnostech se má za to, že by k uzavření této smlouvy došlo i bez neplatné (resp. zdánlivé) části.
- 8.9. Pokud jakákoli část závazku podle této smlouvy je nebo se stane neplatnou, zdánlivou či nevymahatelnou, nebude to mít vliv na platnost a vymahatelnost ostatních závazků podle této smlouvy a smluvní strany se zavazují nahradit takovouto neplatnou, zdánlivou nebo nevymahatelnou část závazku novou, platnou a vymahatelnou částí závazku, jejíž předmět bude nejlépe odpovídat předmětu původního závazku. Pokud by tato smlouva neobsahovala nějaké ustanovení, jehož stanovení by bylo jinak pro vymezení práv a povinností odůvodněné, smluvní strany učiní vše pro to, aby takové ustanovení bylo do této smlouvy doplněno.
- 8.10. Smluvní strany prohlašují, že tuto smlouvu uzavřely svobodně, vážně, určitě a srozumitelně po vzájemné dohodě, souhlasí s jejím zněním, což potvrzují svými podpisy připojenými pod její text.

Příloha č. 1: Geometrický plán č. 8345-2616/2024

Ve Znojmě dne: 31.03.2025

V Českých Budějovicích dne: 13.02.2025

Kontakty:

- ve věcech technických:
- na zhotovitele smlouvy:

VÝKAZ DOSAVIDNÍHO A NOVÉHO STAVU ÚDAJŮ KATASTRU NEMOVITOSTÍ

Dosevadni stav				Novy stav											
Oznaceni pozemku parc. císlem	Vymera parcely		Druh pozemku	Oznaceni pozemku parc. císlem	Vymera parcely		Druh pozemku	Typ stavby	Zpós. urcení výmér	Porovnání se stavem evidence právních vztahů					
	Zpósob využití				Zpósob využití					Díl přechází z pozemku označeného v		Číslo listu vlastnictví	Výméra dílu		Oznaceni dílu
	ha	m ²			ha	m ²				katastru nemovitostí	drívejší poz. evidenci		ha	m ²	
4714/1										4714/1		1613			
5552										5552		10001			
5554/1										5554/1		10001			
5559										5559		10001			
5560										5560		10001			
6159										6159		10001			
6162										6162		10001			

Druh věcného břemene: právo zřízovat a provozovat zařízení distribuční soustavy
Oprávněný: dle smlouvy

Seznam souřadnic (S-JTSK)
Číslo bodu Souřadnice pro zápis do KN
Y X Kod kv.

3647-76	645068.56	1191853.86	3
6313-18	644652.17	1191528.23	3
1	644652.14	1191526.98	3
2	644652.63	1191527.75	3
3	644652.62	1191527.20	3
4	644659.97	1191519.01	3
5	644660.27	1191519.43	3
6	644660.43	1191518.79	3
7	644660.57	1191519.28	3
8	644660.80	1191518.84	3
9	644661.82	1191519.31	3
10	644661.56	1191519.75	3
11	644663.28	1191520.35	3
12	644662.94	1191520.73	3
13	644664.07	1191521.24	3
14	644663.67	1191521.54	3
15	644666.16	1191524.99	3
16	644665.72	1191525.21	3
17	644667.05	1191526.95	3
18	644666.61	1191527.17	3
19	644673.20	1191538.57	3
20	644672.76	1191538.81	3
21	644680.12	1191550.24	3
22	644679.68	1191550.50	3
23	644683.07	1191555.52	3
24	644682.63	1191555.76	3
25	644686.28	1191561.50	3
26	644685.84	1191561.74	3
27	644688.67	1191565.57	3
28	644688.23	1191565.81	3
29	644692.09	1191571.72	3
30	644691.65	1191571.96	3
31	644698.00	1191581.87	3
32	644697.56	1191582.11	3
33	644699.46	1191585.10	3
34	644699.02	1191585.32	3
35	644703.94	1191593.21	3
36	644703.50	1191593.45	3
37	644710.10	1191604.29	3
38	644709.66	1191604.53	3
39	644712.94	1191609.27	3
40	644712.50	1191609.51	3

Seznam souřadnic (S-JTSK)
Číslo bodu Souřadnice pro zápis do KN
Y X Kod kv.

41	644719.68	1191621.58	3
42	644719.24	1191621.82	3
43	644723.41	1191628.46	3
44	644722.97	1191628.70	3
45	644726.67	1191634.26	3
46	644726.23	1191634.50	3
47	644732.84	1191646.07	3
48	644732.40	1191646.31	3
49	644735.53	1191651.00	3
50	644735.09	1191651.24	3
51	644739.51	1191657.47	3
52	644739.17	1191657.87	3
53	644740.48	1191658.04	3
54	644740.10	1191658.38	3
55	644743.04	1191662.45	3
56	644742.60	1191662.69	3
57	644745.03	1191666.19	3
58	644744.53	1191666.33	3
59	644745.03	1191666.40	3
60	644744.54	1191666.60	3
61	644744.43	1191666.82	3
62	644745.08	1191667.29	3
63	644745.27	1191667.54	3
64	644750.01	1191676.17	3
65	644745.69	1191667.28	3
66	644749.57	1191676.43	3
67	644754.33	1191682.39	3
68	644753.91	1191682.65	3
69	644760.56	1191693.78	3
70	644760.12	1191694.02	3
71	644765.81	1191703.34	3
72	644765.37	1191703.58	3
73	644772.18	1191715.01	3
74	644771.74	1191715.23	3
75	644775.31	1191721.98	3
76	644774.87	1191722.22	3
77	644782.07	1191733.99	3
78	644781.63	1191734.23	3
79	644790.39	1191748.29	3
80	644789.95	1191748.55	3
81	644793.95	1191754.36	3
82	644793.51	1191754.60	3

GEOMETRICKÝ PLÁN
pro

vymezení rozsahu věcného břemene k části
pozemku

Vyhovatel:



GEODETICKÁ KANCELÁŘ
PLAYEC-MICHALEC
Budovcova 2530 397 01 Písek

Číslo plánu: 8345-2616/2024

Okres: Znojmo

Obec: Znojmo

Kat. území: Znojmo-město

Mapový list: Znojmo 7-5/33, 8-5/44 (DKM)

Dosavidním vlastníkům pozemků byla poskytnuta možnost
seznámit se v terénu s průběhem navrhovaných nových hranic,
které byly označeny předepsaným způsobem:

Katastrální úřední souhlas s označováním parcel

Seznam souřadnic (S-JTSK)
Souřadnice pro zápis do KN

Číslo bodu	Y	X	Kód kv.
83	644799.75	1191765.27	3
84	644799.31	1191765.51	3
85	644802.33	1191769.49	3
86	644801.91	1191769.75	3
87	644806.17	1191776.10	3
88	644805.73	1191776.34	3
89	644809.67	1191782.42	3
90	644809.23	1191782.66	3
91	644812.45	1191787.93	3
92	644812.01	1191788.15	3
93	644817.44	1191798.17	3
94	644817.00	1191798.39	3
95	644819.74	1191802.37	3
96	644819.30	1191802.63	3
97	644821.70	1191805.50	3
98	644821.26	1191805.76	3
99	644827.55	1191816.11	3
100	644827.11	1191816.35	3
101	644828.96	1191818.52	3
102	644827.75	1191817.44	3
103	644827.46	1191817.72	3
104	644828.45	1191818.77	3
105	644827.53	1191819.74	3
106	644828.98	1191819.07	3
107	644827.13	1191819.37	3
108	644827.05	1191819.89	3
109	644828.38	1191821.70	3
110	644827.92	1191821.88	3
111	644829.25	1191824.38	3
112	644828.77	1191824.50	3
113	644829.44	1191825.64	3
114	644829.02	1191826.21	3
115	644829.50	1191826.36	3
116	644829.84	1191826.01	3
117	644833.21	1191824.05	3
118	644833.39	1191824.53	3
119	644834.82	1191823.58	3
120	644834.98	1191824.06	3
121	644837.79	1191822.36	3
122	644838.13	1191822.76	3
123	644837.93	1191822.07	3
124	644838.45	1191822.26	3
125	644837.86	1191821.39	3
126	644838.35	1191821.28	3
127	644836.76	1191820.59	3
128	644838.21	1191821.02	3
129	644837.14	1191820.25	3
130	644834.25	1191816.38	3
131	644834.61	1191816.01	3
132	644834.16	1191815.87	3
133	644829.16	1191827.43	3
134	644828.72	1191827.19	3
135	644828.14	1191828.68	3
136	644827.78	1191828.32	3
137	644826.91	1191829.70	3
138	644826.63	1191829.28	3
139	644823.88	1191831.32	3
140	644823.70	1191830.84	3
141	644823.62	1191831.38	3
142	644823.15	1191830.98	3
143	644822.07	1191832.62	3
144	644823.18	1191831.63	3
145	644821.74	1191832.25	3
146	644826.58	1191838.33	3
147	644826.16	1191838.60	3
148	644826.37	1191839.22	3
149	644826.94	1191839.79	3
150	644826.93	1191839.14	3
151	644826.07	1191839.65	3
152	644826.44	1191839.99	3
153	644825.65	1191839.52	3
154	644825.73	1191839.02	3
155	644824.22	1191839.50	3
156	644824.22	1191839.00	3
157	644827.10	1191838.60	3
158	644827.50	1191838.51	3
159	644827.78	1191838.97	3
160	644828.22	1191837.54	3
161	644828.64	1191837.82	3
162	644828.69	1191836.76	3

Seznam souřadnic (S-JTSK)
Souřadnice pro zápis do KN

Číslo bodu	Y	X	Kód kv.
163	644829.05	1191837.12	3
164	644830.04	1191835.92	3
165	644830.22	1191836.40	3
166	644831.19	1191835.68	3
167	644831.33	1191836.16	3
168	644836.14	1191833.81	3
169	644836.32	1191834.27	3
170	644840.36	1191832.12	3
171	644840.54	1191832.58	3
172	644851.90	1191828.26	3
173	644852.06	1191828.74	3
174	644863.76	1191824.74	3
175	644863.58	1191825.32	3
176	644864.17	1191825.25	3
177	644863.95	1191825.79	3
178	644865.07	1191825.14	3
179	644865.31	1191825.62	3
180	644865.63	1191824.56	3
181	644865.97	1191824.94	3
182	644866.51	1191823.89	3
183	644866.75	1191824.33	3
184	644868.97	1191822.94	3
185	644869.13	1191823.42	3
186	644873.78	1191821.37	3
187	644873.92	1191821.85	3
188	644890.24	1191816.55	3
189	644890.38	1191817.03	3
190	644900.80	1191813.57	3
191	644900.96	1191814.05	3
192	644905.42	1191811.89	3
193	644905.58	1191812.37	3
194	644909.87	1191810.42	3
195	644910.01	1191810.90	3
196	644915.05	1191808.85	3
197	644915.17	1191809.33	3
198	644920.69	1191807.60	3
199	644920.83	1191808.08	3
200	644924.63	1191806.23	3
201	644924.79	1191806.71	3
202	644928.96	1191804.85	3
203	644929.12	1191805.33	3
204	644937.25	1191801.85	3
205	644937.41	1191802.33	3
206	644950.42	1191797.49	3
207	644950.58	1191797.97	3
208	644956.29	1191795.75	3
209	644956.45	1191796.23	3
210	644959.55	1191794.64	3
211	644959.71	1191795.12	3
212	644966.28	1191792.13	3
213	644966.44	1191792.61	3
214	644980.80	1191787.60	3
215	644980.96	1191788.08	3
216	644987.96	1191785.28	3
217	644988.12	1191785.76	3
218	644991.39	1191784.03	3
219	644991.55	1191784.51	3
220	644995.80	1191782.65	3
221	644995.96	1191783.13	3
222	645002.20	1191780.38	3
223	645002.36	1191780.86	3
224	645007.29	1191778.72	3
225	645007.45	1191779.20	3
226	645016.31	1191775.58	3
227	645016.47	1191776.06	3
228	645024.70	1191773.14	3
229	645024.84	1191773.62	3
230	645033.69	1191770.21	3
231	645033.85	1191770.69	3
232	645037.77	1191768.78	3
233	645037.63	1191769.36	3
234	645037.91	1191768.93	3
235	645037.90	1191769.63	3
236	645038.42	1191769.46	3
237	645038.41	1191769.14	3
238	645038.26	1191768.60	3
239	645038.50	1191769.06	3
240	645040.70	1191768.05	3
241	645040.74	1191768.55	3
242	645041.26	1191768.09	3

Seznam souřadnic (S-JTSK)
Souřadnice pro zápis do KN


Číslo bodu	Y	X	Kód kv.
243	645041.14	1191768.59	3
244	645043.19	1191768.98	3
245	645042.97	1191769.42	3
246	645047.39	1191771.38	3
247	645047.11	1191771.80	3
248	645047.76	1191771.68	3
249	645047.38	1191772.02	3
250	645048.83	1191773.38	3
251	645048.39	1191773.62	3
252	645050.51	1191777.39	3
253	645050.05	1191777.57	3
254	645054.60	1191789.47	3
255	645054.12	1191789.63	3
256	645058.37	1191802.18	3
257	645057.89	1191802.34	3
258	645060.55	1191808.28	3
259	645060.07	1191808.44	3
260	645061.93	1191812.87	3
261	645061.45	1191813.01	3
262	645065.93	1191825.21	3
263	645065.45	1191825.37	3
264	645069.58	1191836.82	3
265	645069.10	1191836.98	3
266	645071.32	1191842.04	3
267	645070.84	1191842.20	3
268	645072.28	1191845.28	3
269	645071.80	1191845.44	3
270	645074.66	1191851.54	3
271	645074.16	1191851.64	3
272	645074.70	1191852.18	3
273	645074.20	1191852.10	3
274	645074.42	1191852.95	3
275	645073.98	1191852.71	3
276	645074.12	1191853.36	3
277	645073.82	1191852.92	3
278	645072.02	1191853.91	3
279	645071.92	1191853.41	3
280	645069.66	1191854.23	3
281	645069.54	1191853.75	3
282	645069.05	1191854.49	3
283	645069.08	1191853.94	3
284	645068.67	1191853.62	3
285	645069.13	1191853.82	3
286	645067.77	1191853.15	3
287	645068.29	1191854.59	3
288	645068.24	1191852.98	3
289	644743.45	1191668.96	3
290	644743.83	1191668.76	3
291	644742.98	1191668.08	3
292	644827.27	1191840.00	3
293	644827.15	1191839.70	3
294	644826.35	1191840.37	3
295	645038.80	1191769.86	3
296	645038.65	1191769.38	3
297	645037.85	1191770.17	3
298	645069.14	1191854.95	3
299	645068.05	1191854.64	3
300	645068.14	1191855.13	3
301	644743.72	1191668.58	3
302	644743.45	1191668.05	3
303	644743.35	1191667.88	3
304	644826.23	1191840.08	3
305	645037.69	1191769.70	3
306	644660.13	1191518.93	3
307	644660.39	1191519.37	3
308	644838.41	1191821.91	3
309	644829.32	1191824.85	3
310	644828.84	1191825.00	3
311	644828.31	1191827.68	3
312	644828.50	1191828.24	3
313	644831.00	1191835.72	3
314	644831.16	1191836.20	3
315	645042.67	1191768.74	3
316	645041.96	1191768.96	3
317	645073.62	1191853.49	3
318	645073.46	1191853.01	3
319	645069.46	1191854.32	3
320	645068.08	1191854.02	3

k.ú. Znojmo-město


GP 8345-2616/2024

ML: Znojmo 7-5/33, 8-5/44

List 1-9

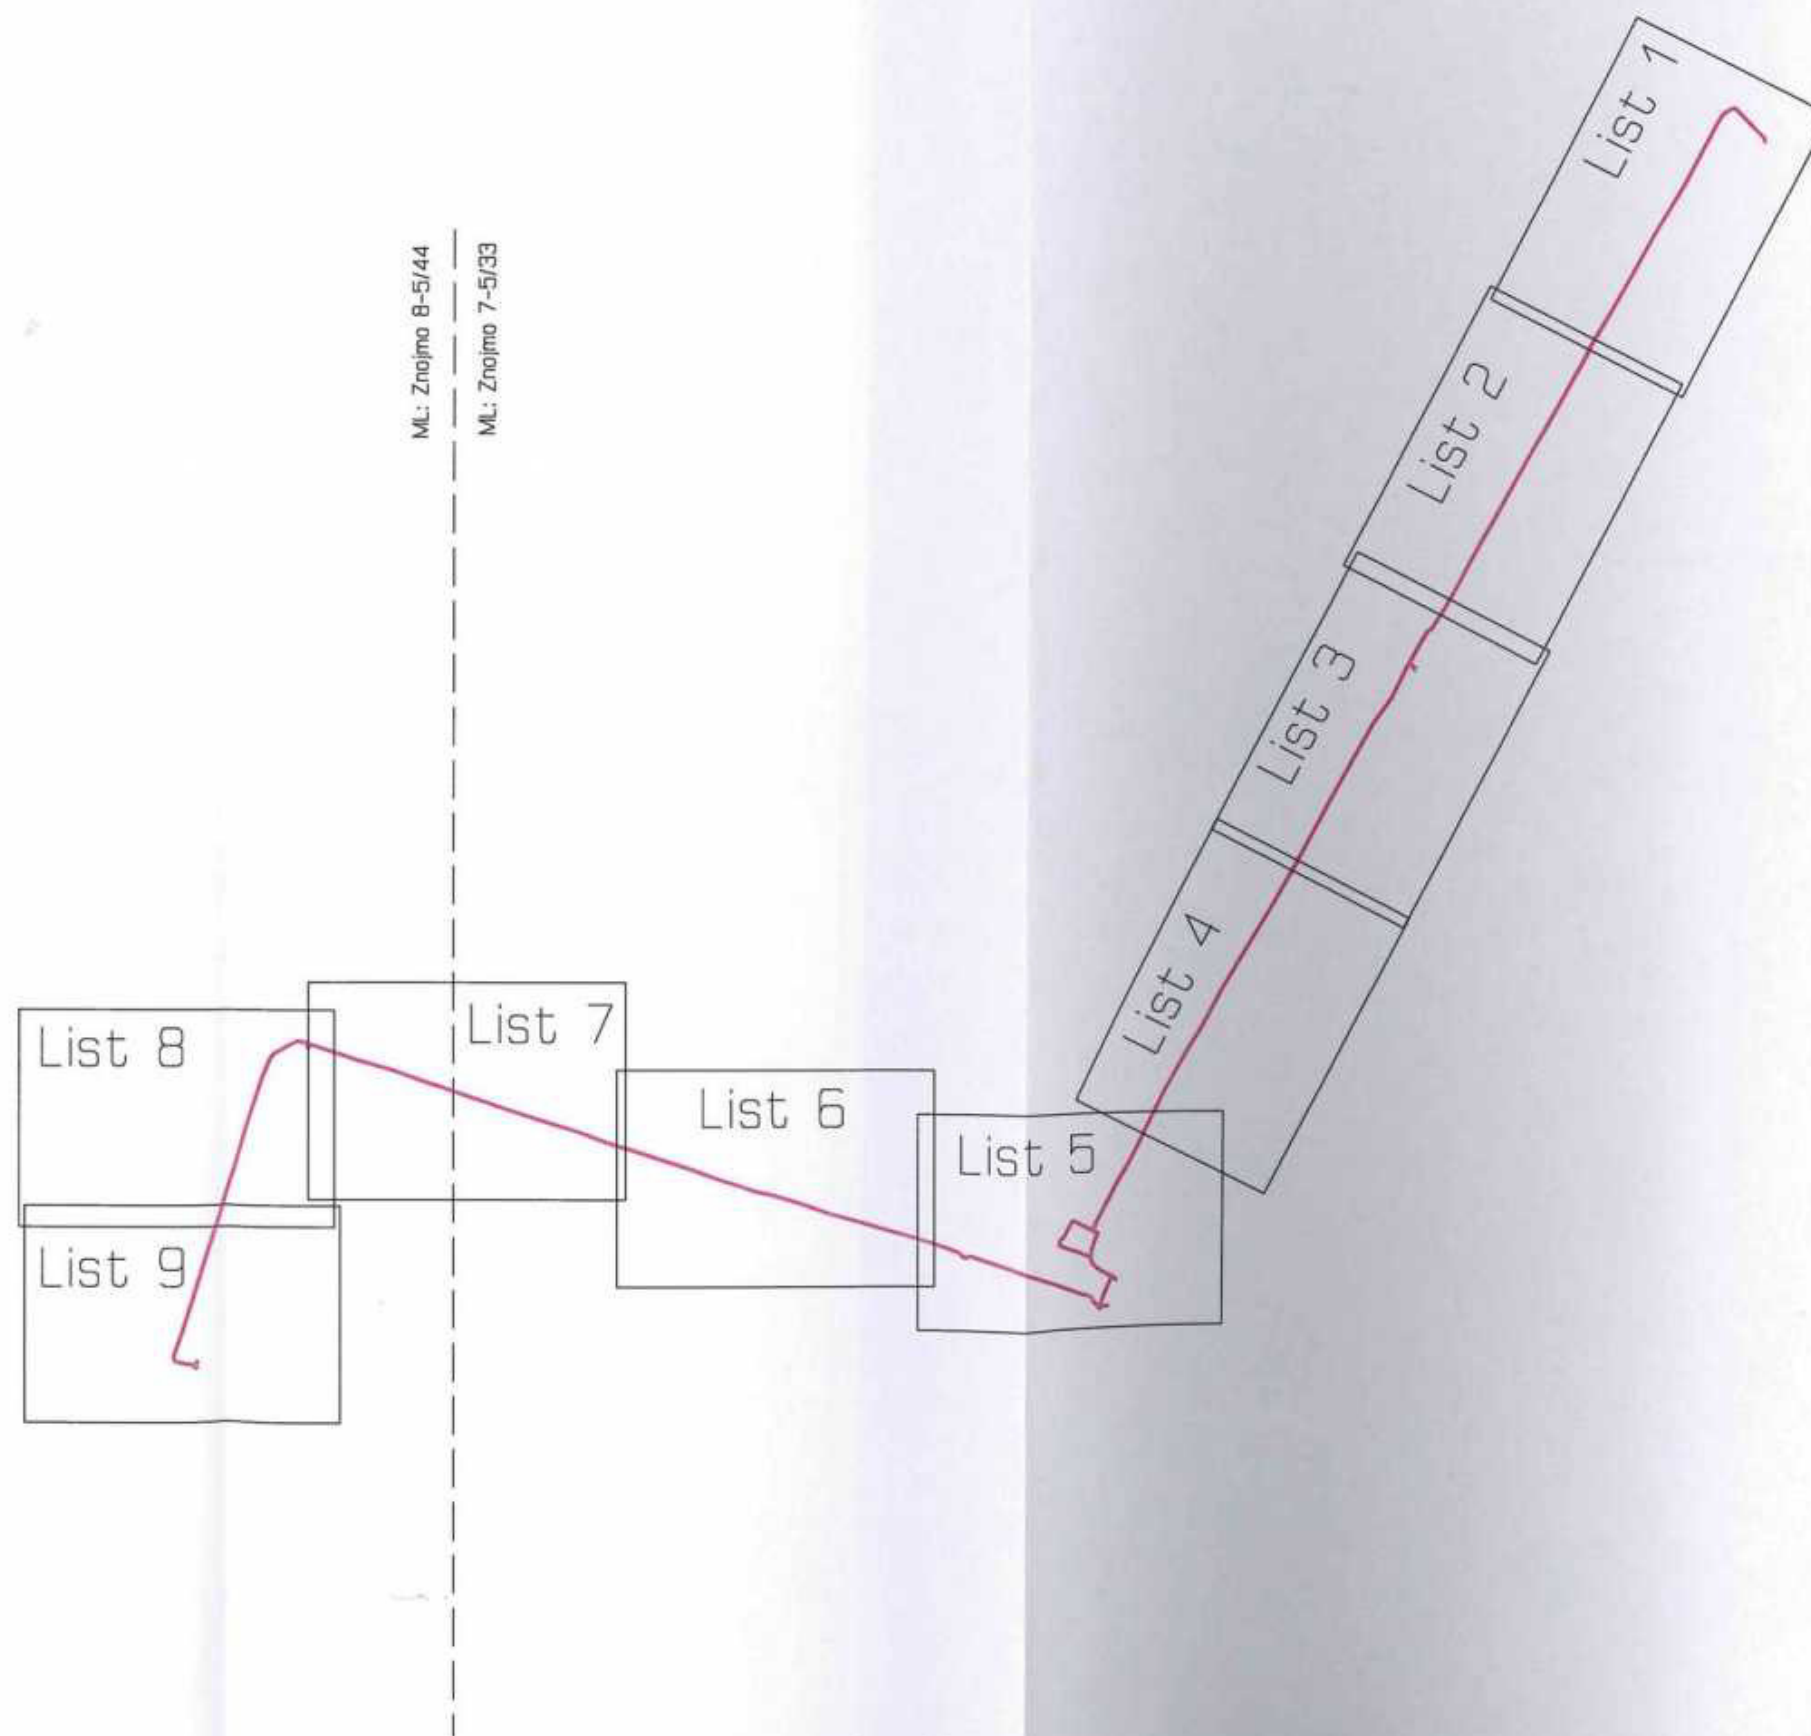



1 : 2000

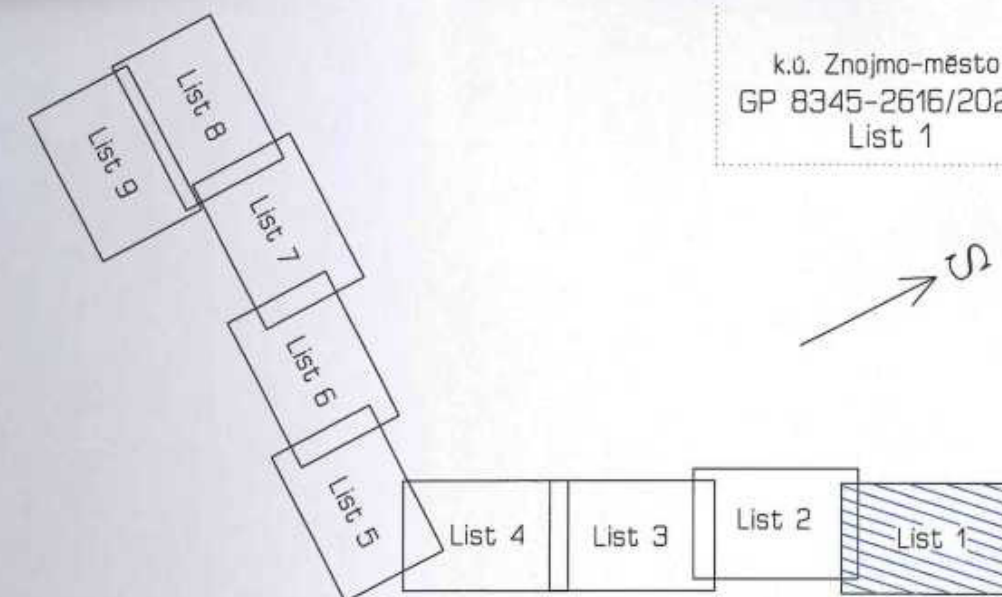

6161

6160

6159

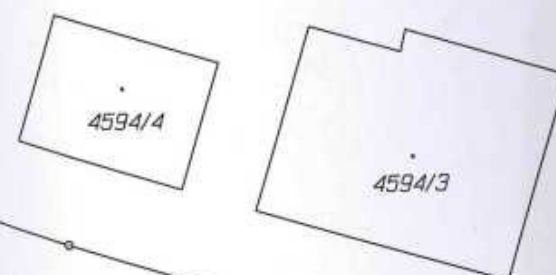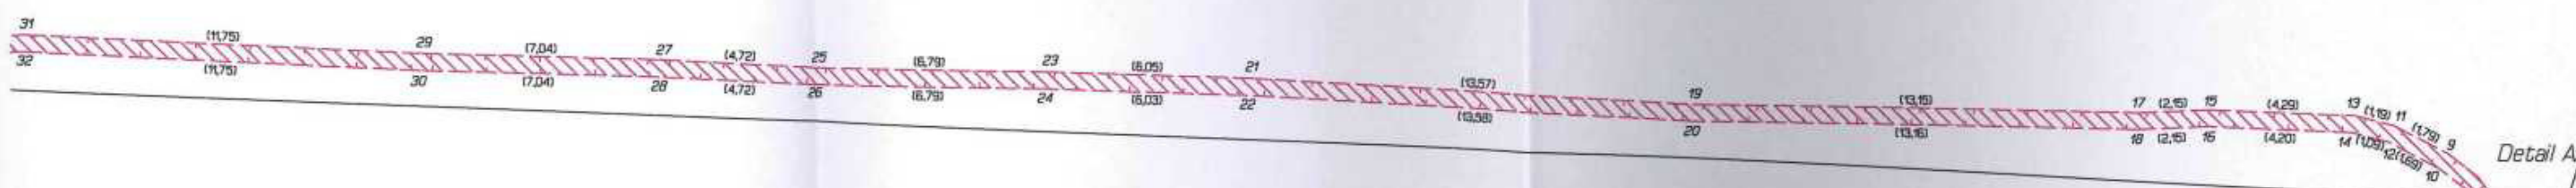

Q
4594/2

Q
4594/1


6051

5552

4593/5

Q
4593/2

4593/1

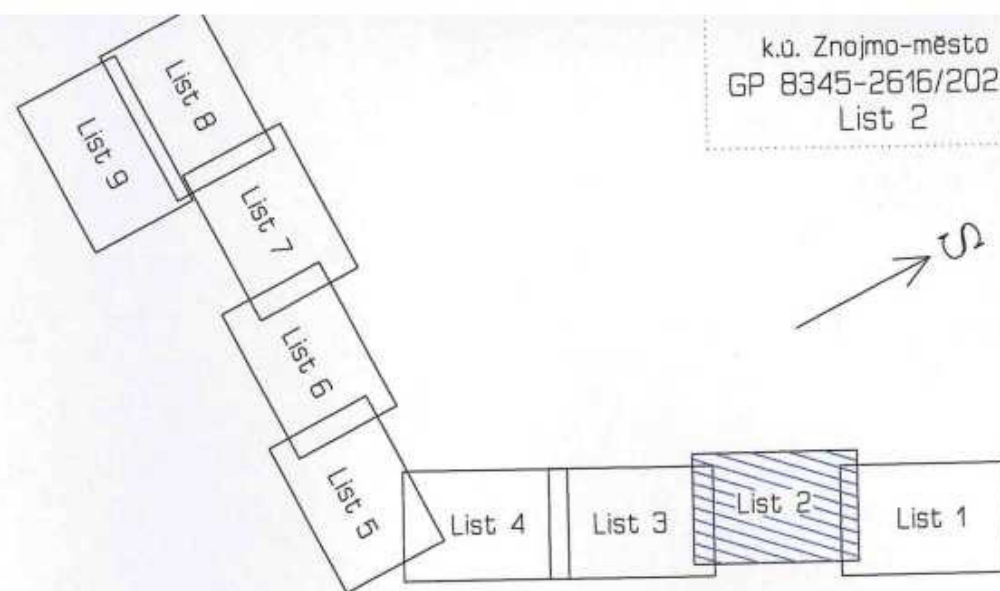

6161

6160

6159



4595/3

Q
4595/4

4595/2



Q
4595/1

Q
4594/1

Q
4593/2

Q
4592/1


4593/3

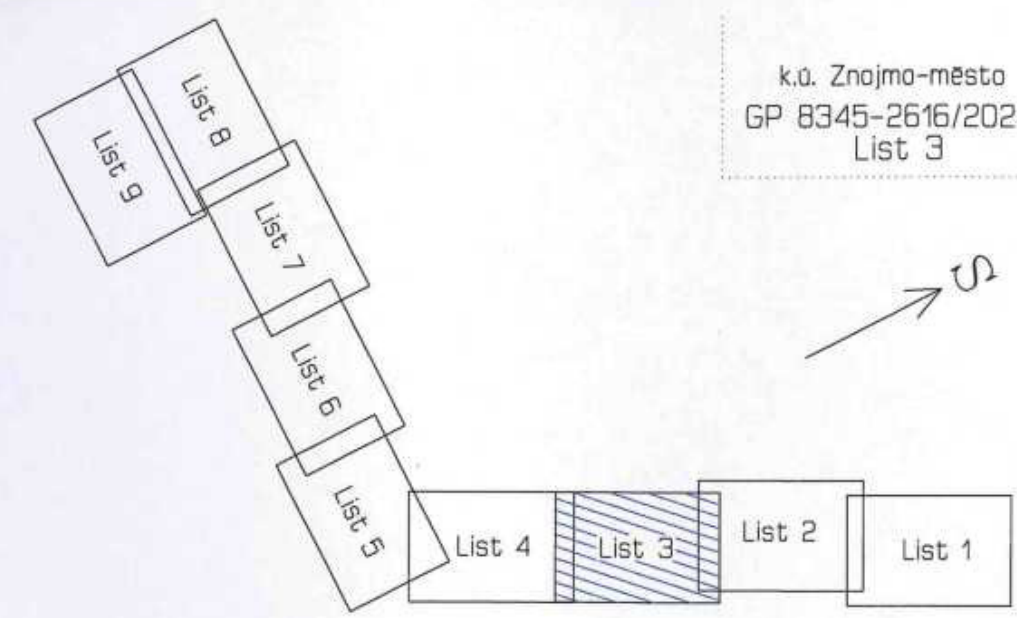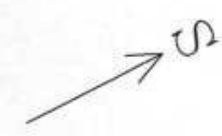

6161

6160

6159

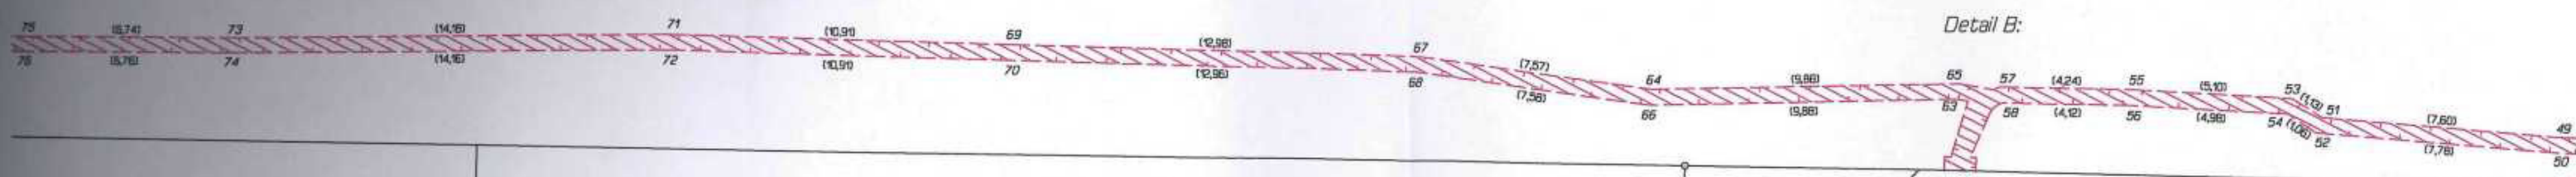

Q
4596/3


Q
4596/1

Q
4596/4

5555

Q
4595/1


Q
4592/1

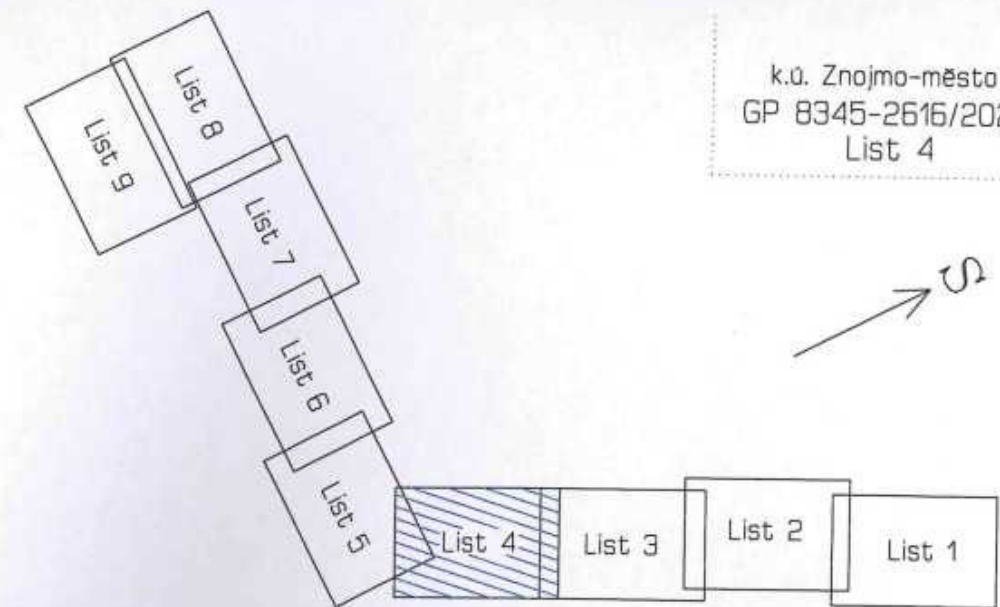

6161

6160

6159

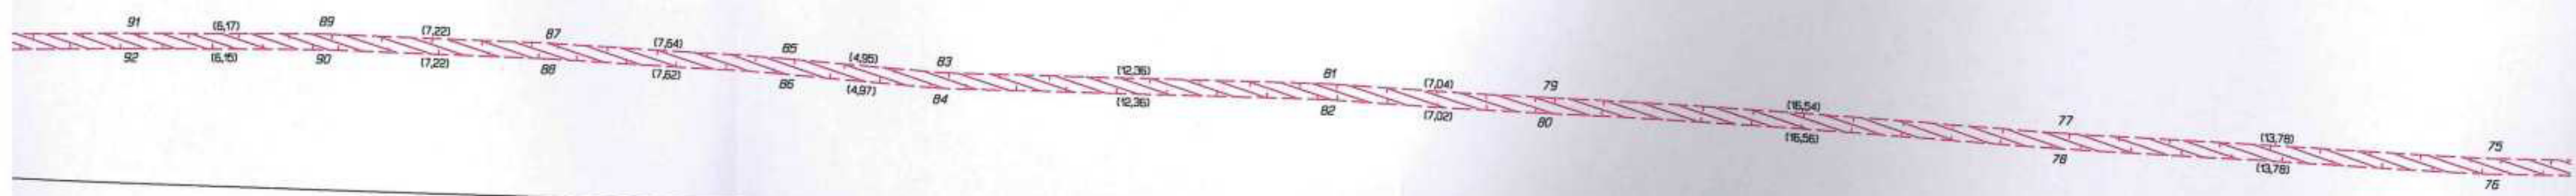

Q
4598/1





Q
4598/2





Q
4596/3

4597

K.Ú. Znojmo-město
P 8345-2616/2024
List 5

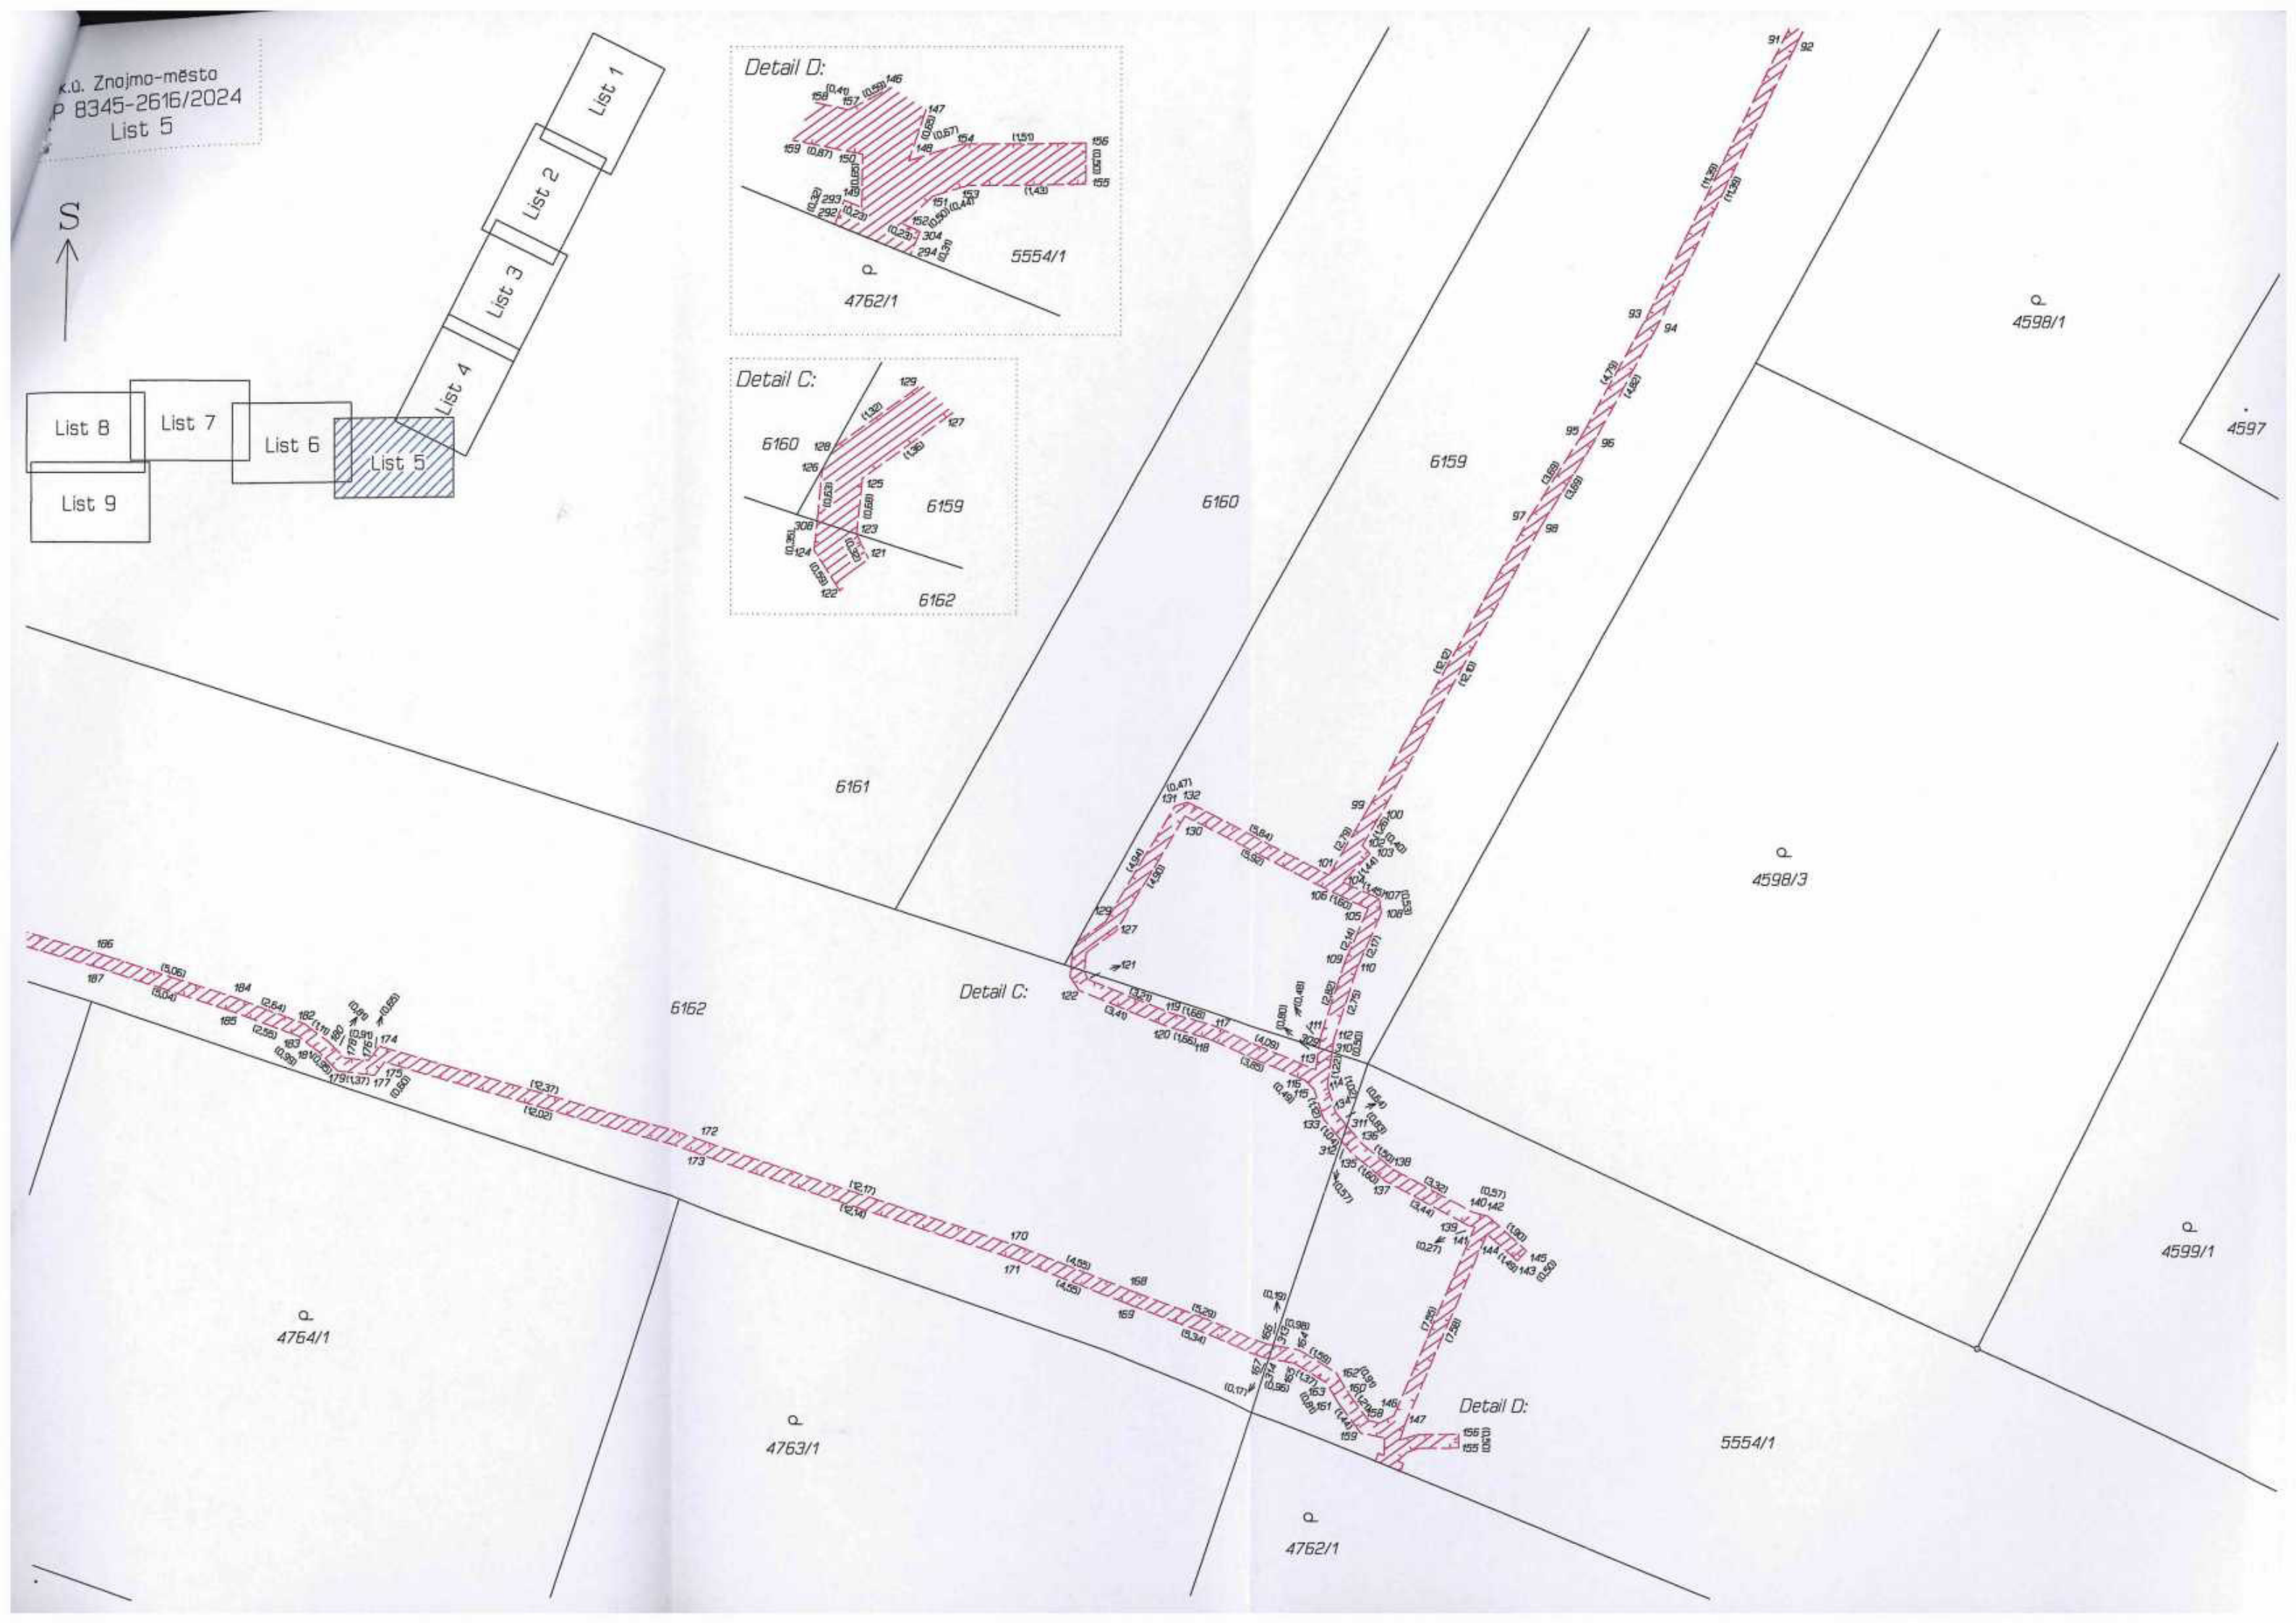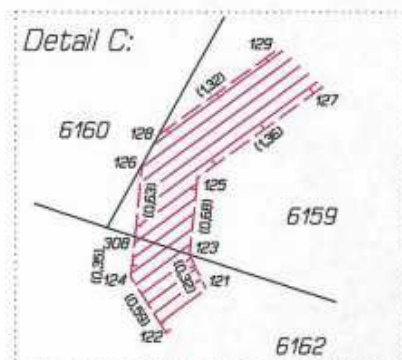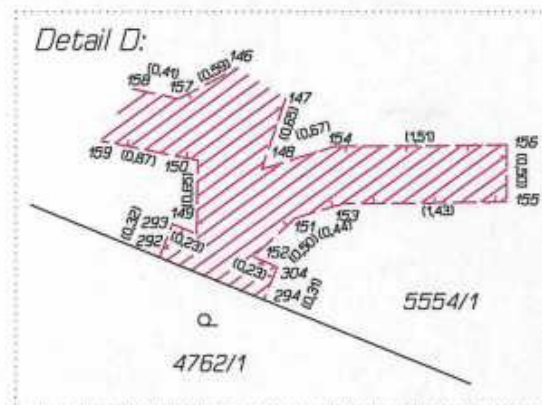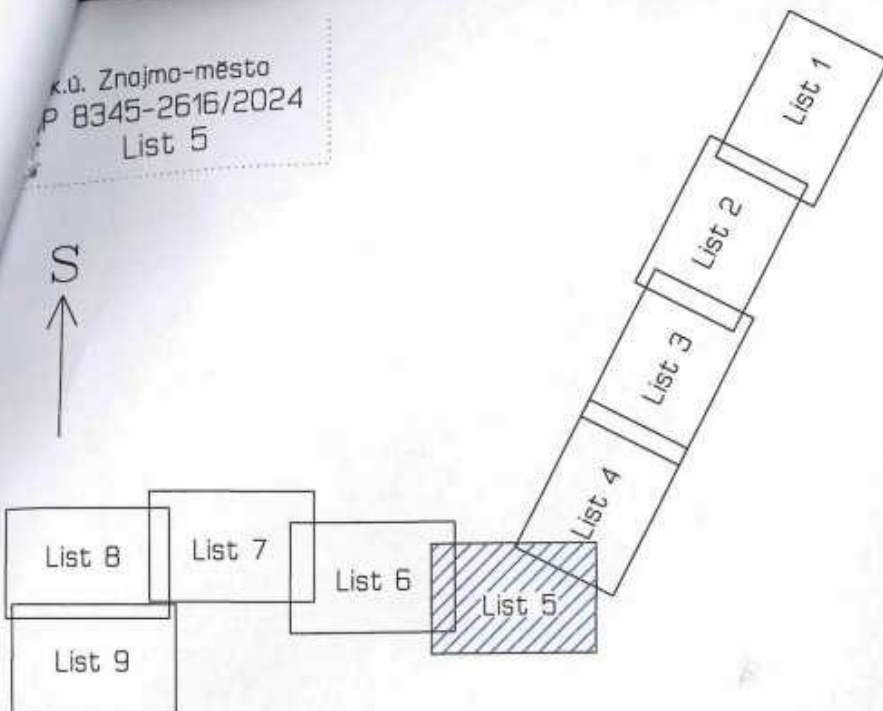

k.o. Znojmo-město
GP 8345-2616/2024
List 6

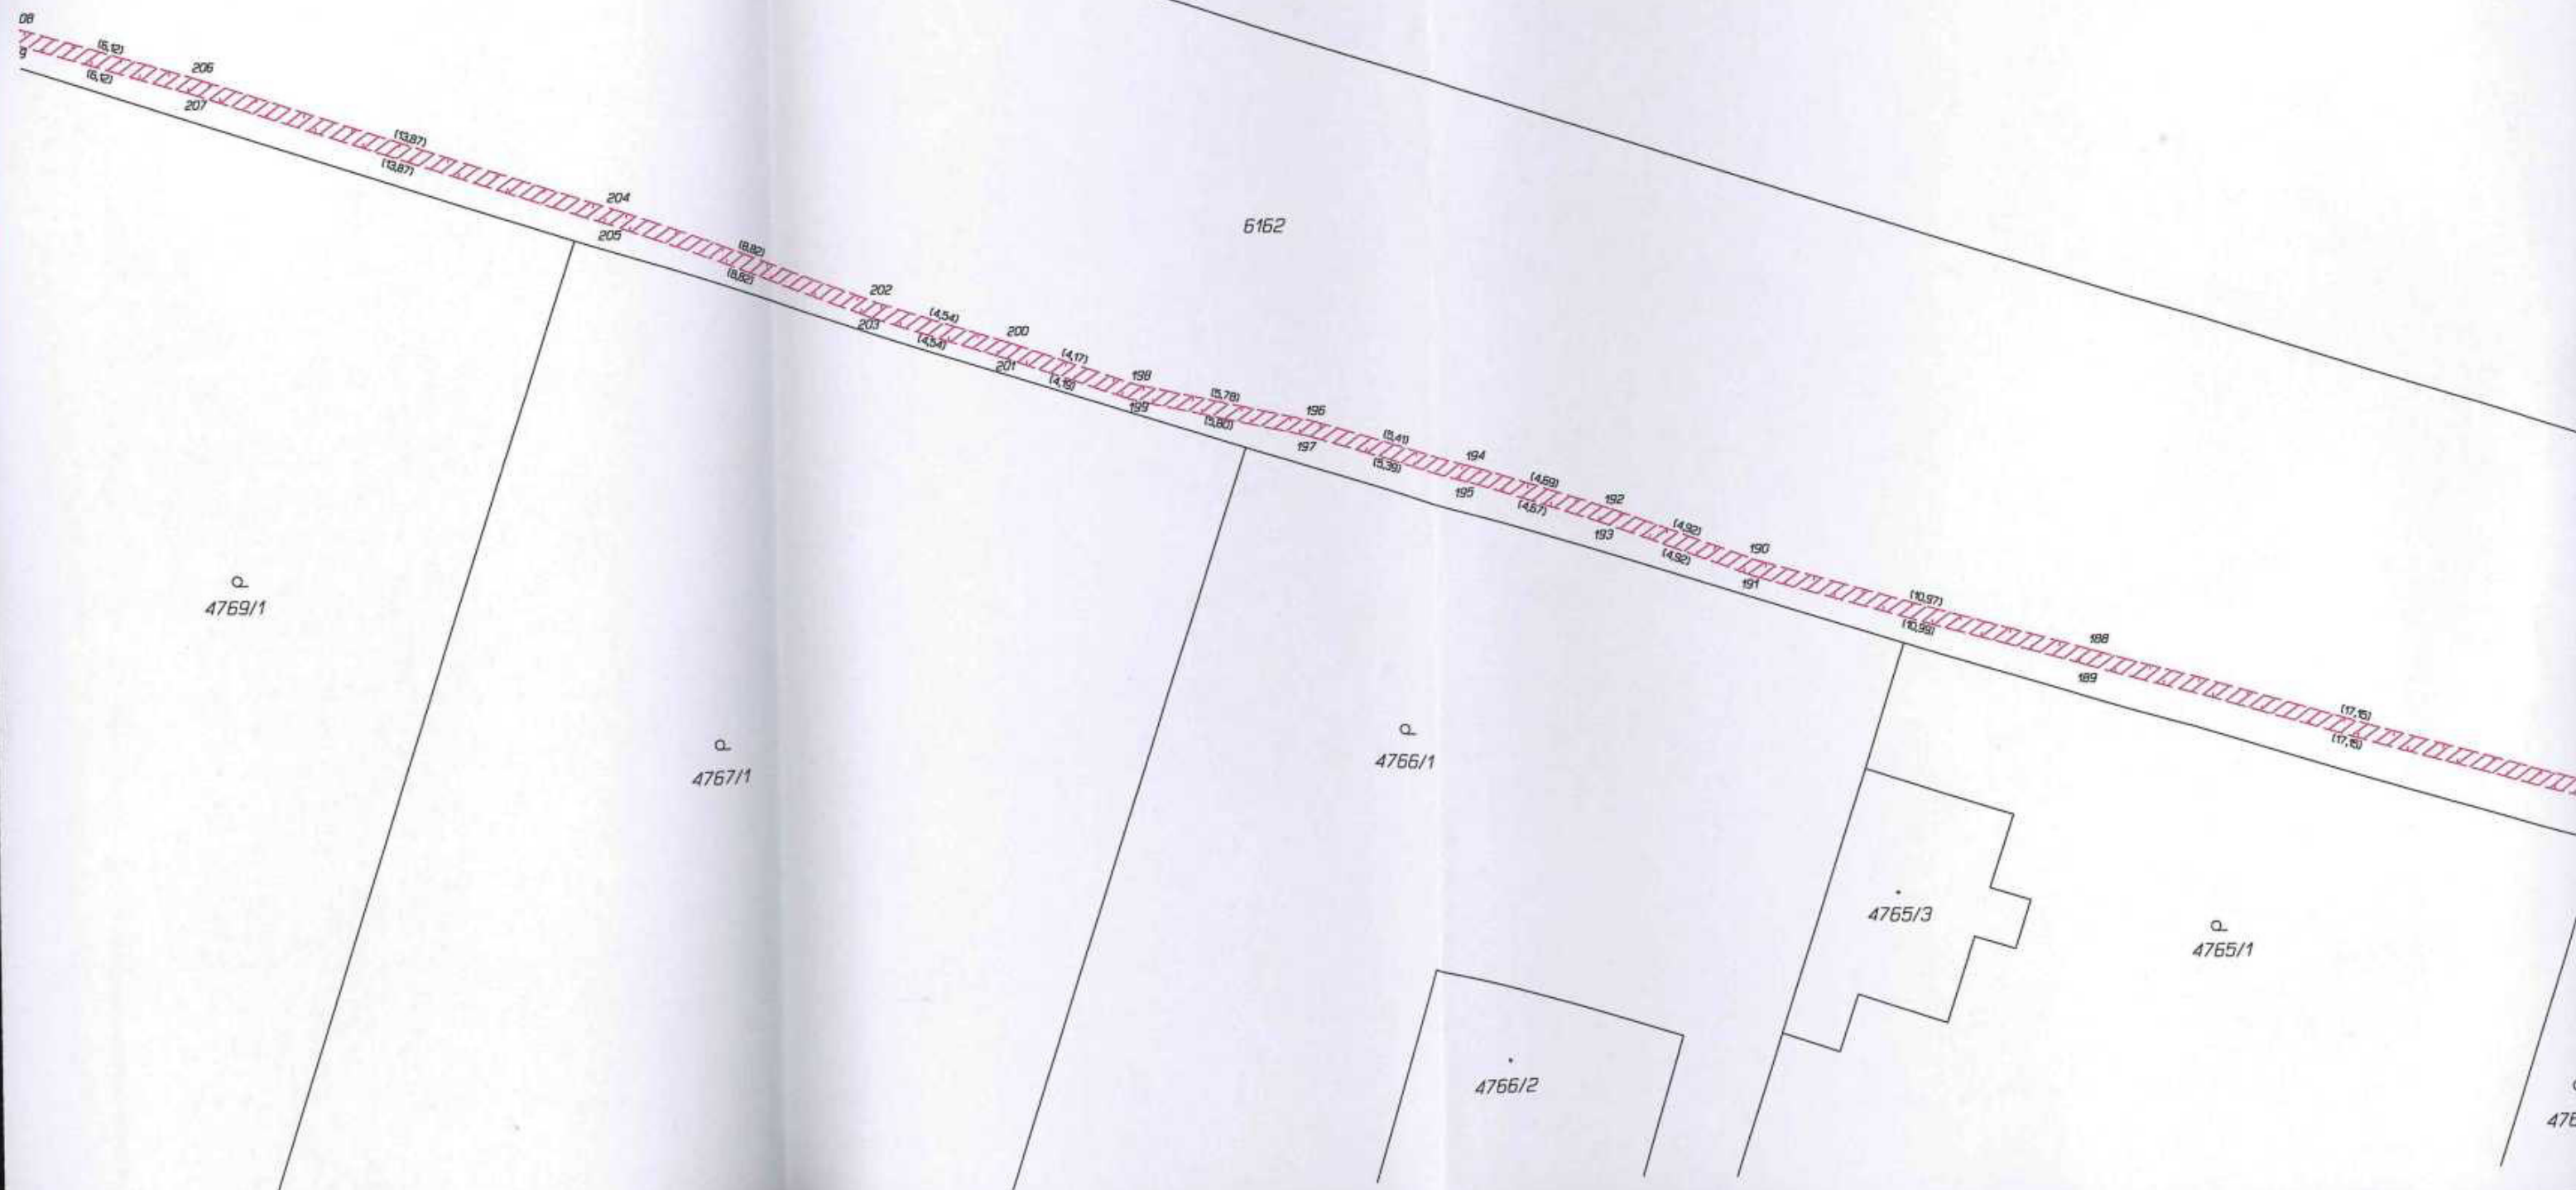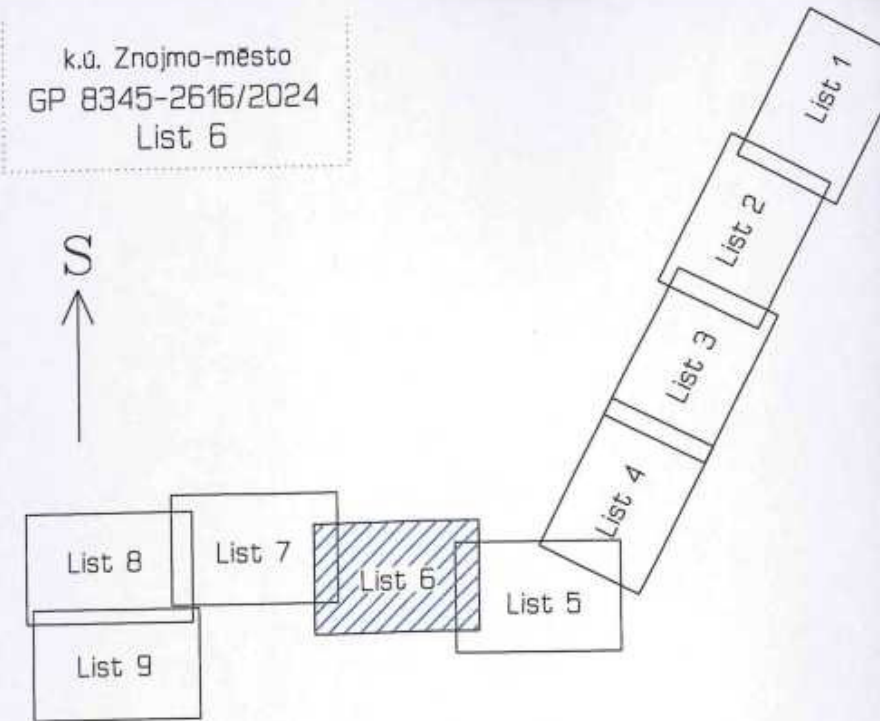

6164

k.ú. Znojmo-město
GP 8345-2616/2024
List 7

S



List 8

List 7

List 6

List 5

List 9

List 4

List 3

List 2

List 1

6161

6162

q
4773/1


q
4772/3

q
4772/2


q
4771/1

4770/6

q
4769/1

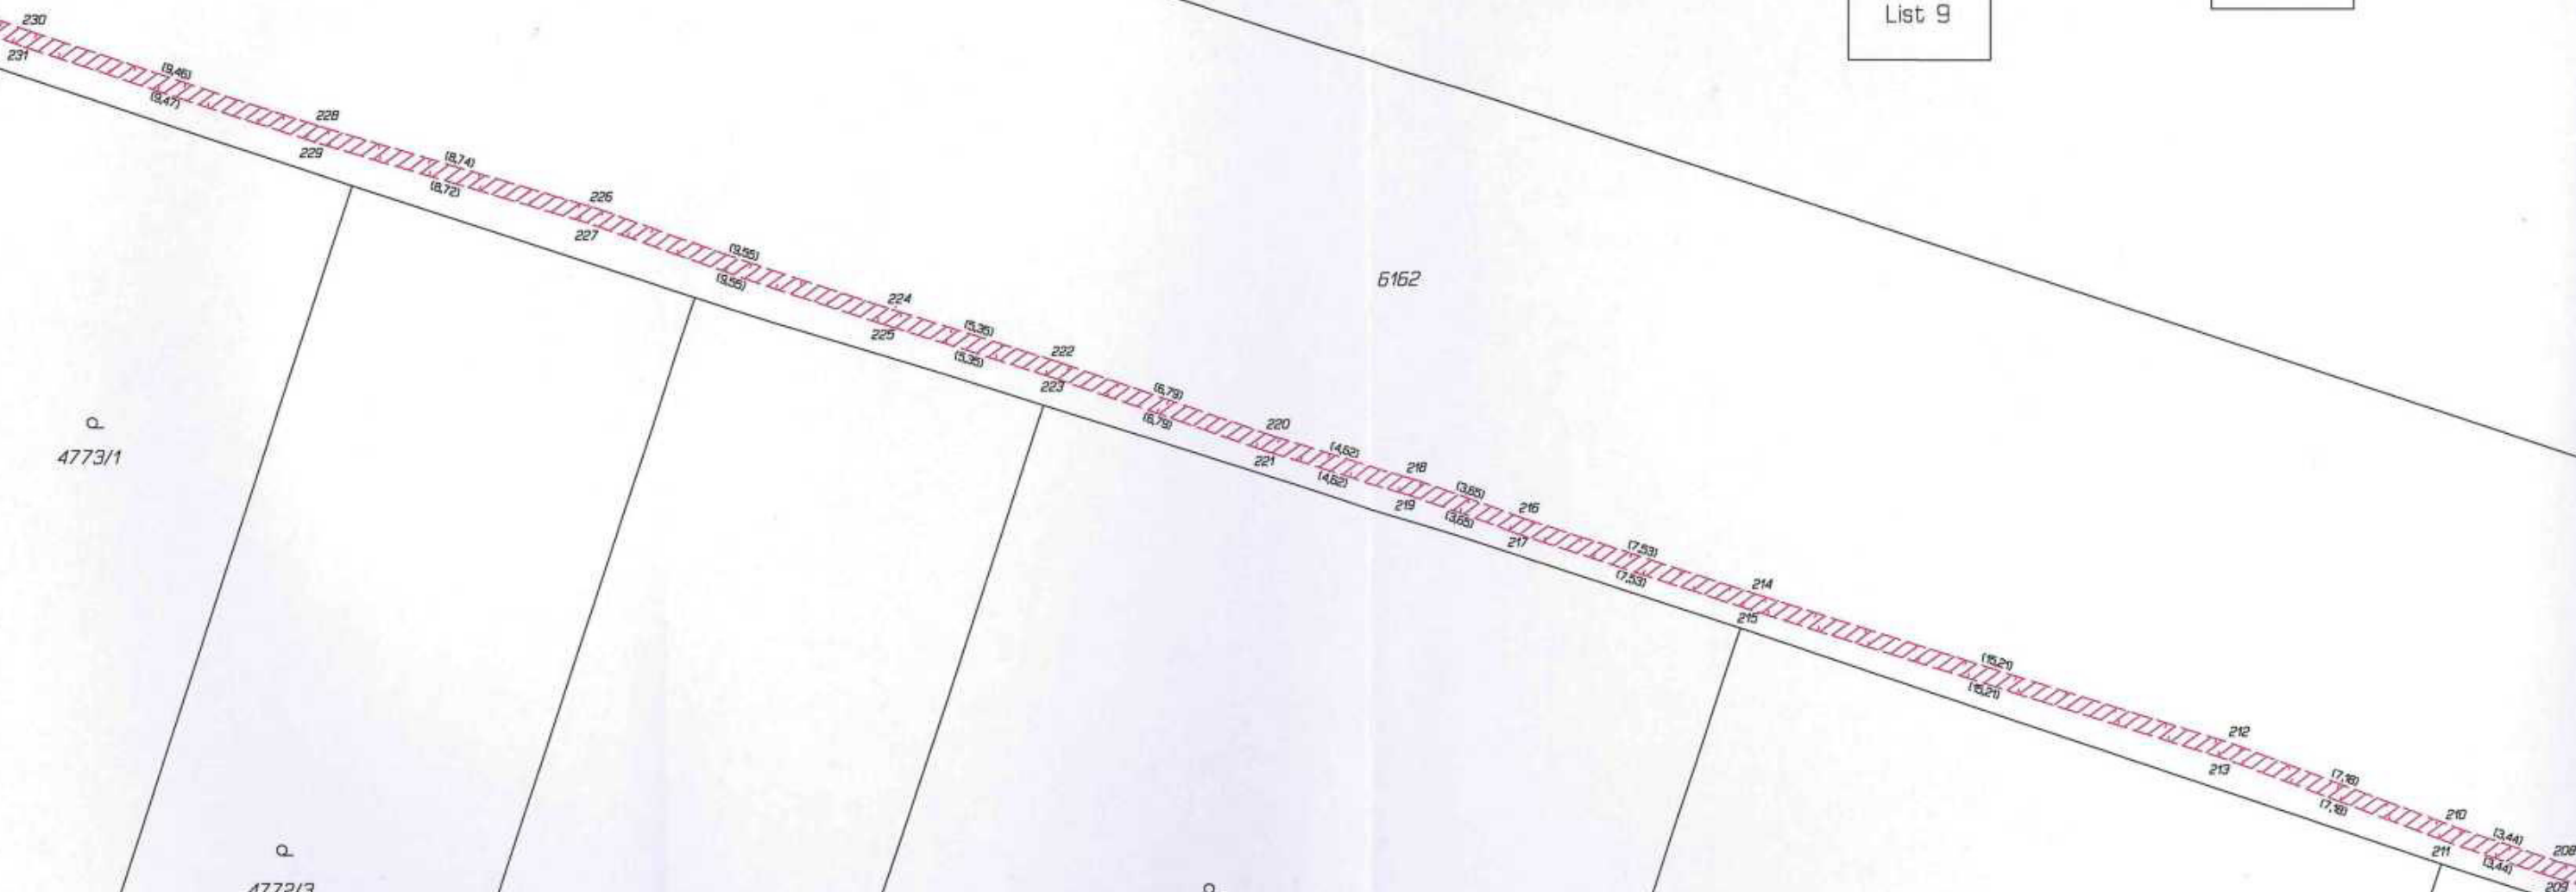


k.o. Znojmo-mesto
GP 8345-2616/2024
List 8

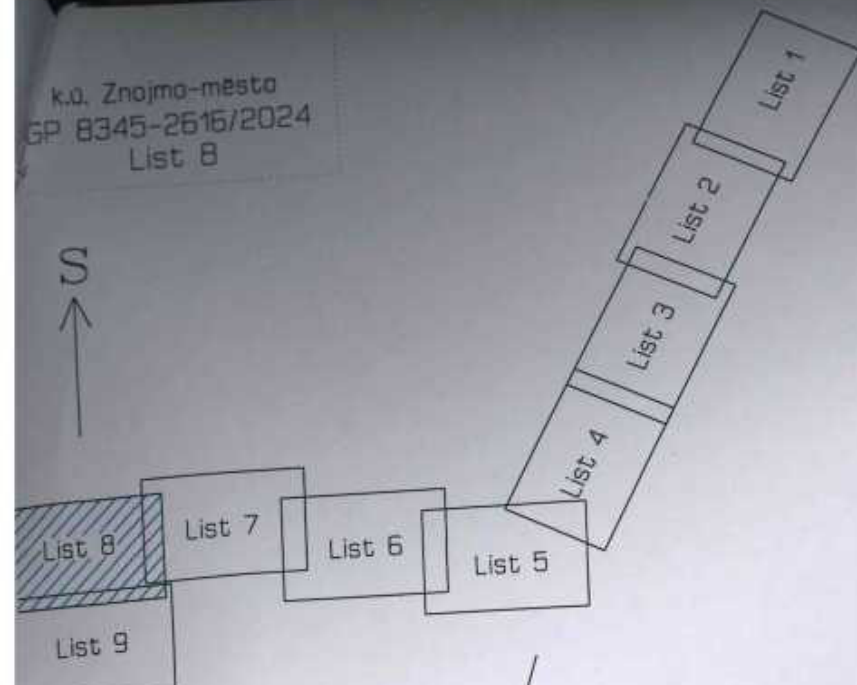

6162

5560

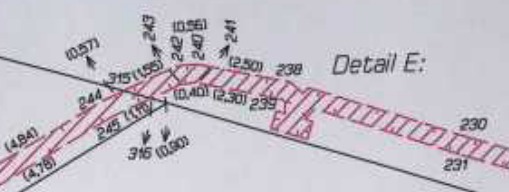

Detail E:



Q
4773/1

Q
4773/1

Q
4772/3

4772/6

4773/2

Q
4775/2

Q
4776/1

4775/6

4775/5

4774

Q
4775/1

Q
4775/3

4775/4

Q
4776/3

Q
4777/2

Q
4777/1

S
↑

List 7

List 6

List 5

ist.

/

List 1

Q
4776/3

Q
4775/3

4775/4

Q
4775/1

260 ~~261~~

Q
4773/1

Q
4822/2

Q
4825/1

Q
4825/2

5562

Q
4827/3

5559

Q
4714/1

Q
4715/1

4714/4

Detail F:

5559

5560