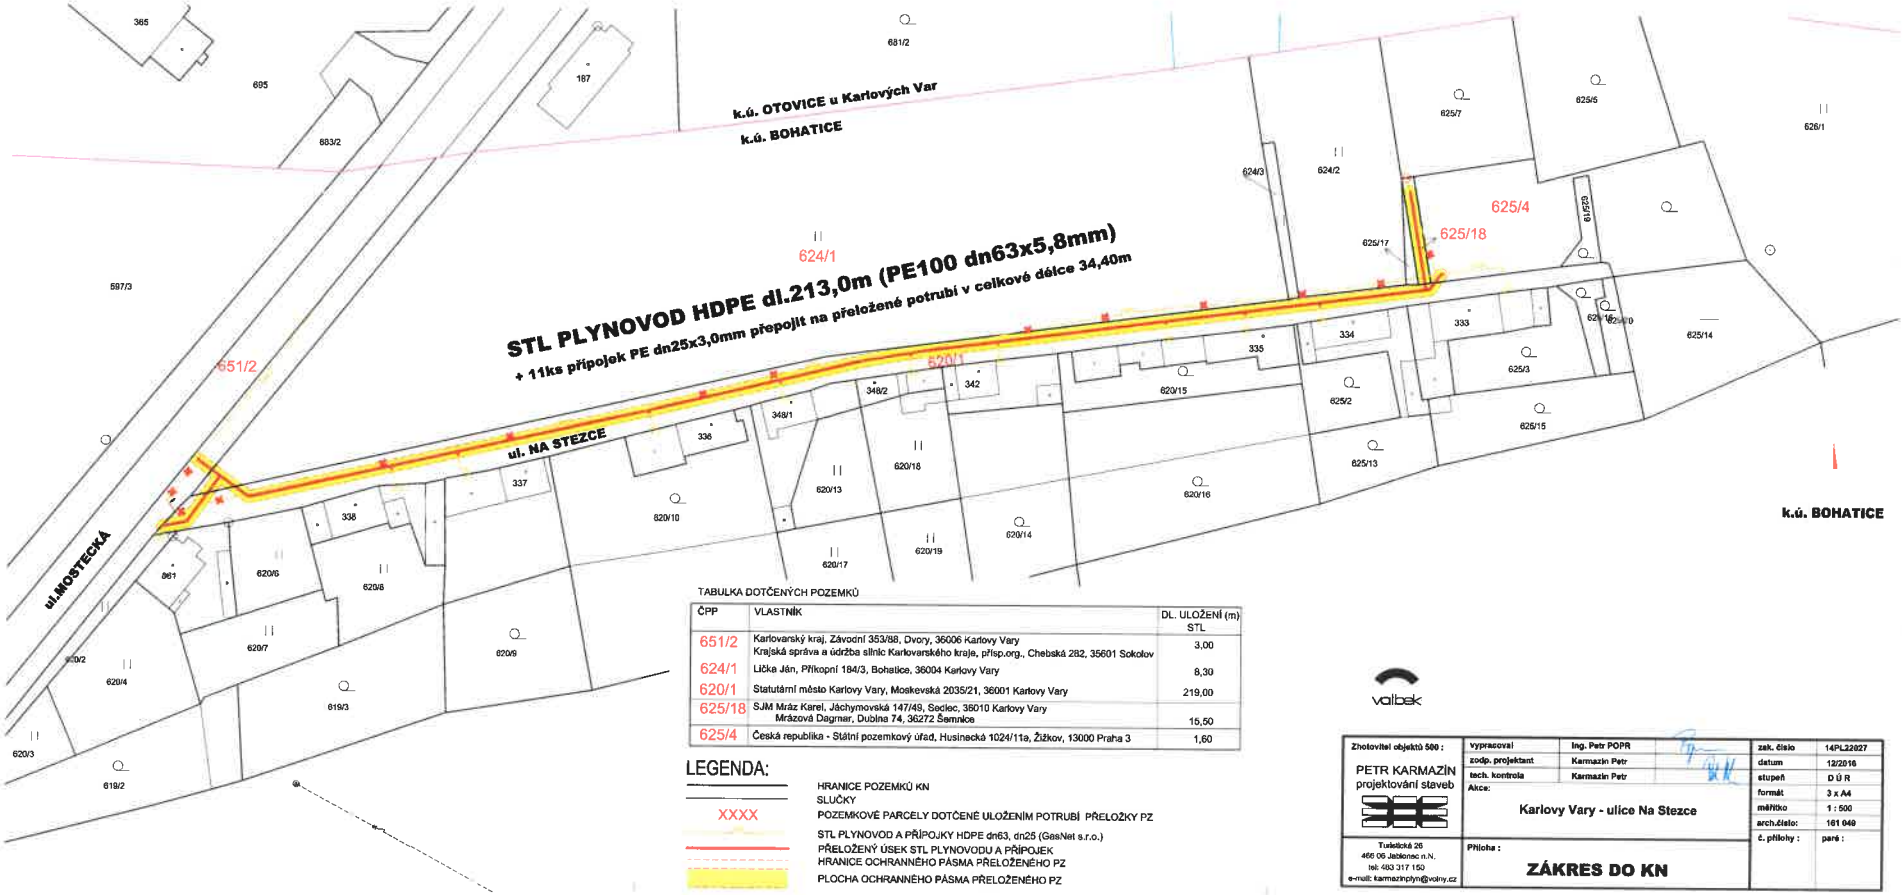

TABULKA DOTČENÝCH POZEMKŮ

ČPP	VLASTNÍK	DL. ULOŽENÍ (m) STL
651/2	Karlovarský kraj, Závodní 353/88, Dvory, 36006 Karlovy Vary Krajská správa a údržba silnic Karlovarského kraje, přísp.org., Chebská 282, 35601 Sokolov	3,00
624/1	Lička Ján, Přikopní 184/3, Bohatice, 36004 Karlovy Vary	8,30
620/1	Statutární město Karlovy Vary, Moskevská 2035/21, 36001 Karlovy Vary	219,00
625/18	SJM Mráz Karel, Jáchymovská 147/49, Sedlec, 36010 Karlovy Vary Mrázová Dagmar, Dubina 74, 36272 Šemnice	15,50
625/4	Česká republika - Státní pozemkový úřad, Husinecká 1024/11a, Žižkov, 13000 Praha 3	1,60

LEGENDA:

- HRANICE POZEMKŮ KN
- SLUČKY
- XXXX POZEMKOVÉ PARCELY DOTČENÉ ULOŽENÍM POTRUBÍ PŘELOŽKY PZ
- STL PLYNOVOD A PŘÍPOJKY HDPE dn63, dn25 (GasNet s.r.o.)
- PŘELOŽENÝ ÚSEK STL PLYNOVODU A PŘÍPOJEK
- HRANICE OCHRANNÉHO PÁSMA PŘELOŽENÉHO PZ
- PLOCHA OCHRANNÉHO PÁSMA PŘELOŽENÉHO PZ

valbek

Zhotovitel objektů 500 : PETR KARMAZÍN projektování staveb Tuklatická 26 466 06 Jablonec n.N. tel: 483 317 150 e-mail: karmazinplyn@volny.cz	vypracoval	Ing. Petr POPR	zak. číslo 14PL22027
	zodp. projektant	Karmazín Petr	datum 12/2016
	tech. kontrola	Karmazín Petr	stupeň D Ú R
	Akce: Karlovy Vary - ulice Na Stezce		formát 3 x A4
			měřítko 1 : 500
			arch.číslo: 161 049
	Příloha : ZÁKRES DO KN		č. přílohy : / pare :