



 

Pevné překážky:

Modulární kontejnery	K _p	-	3,05 x 6,35 m	pódium
	K _k	-	3,05 x 6,35 m	kavárna
	K _{pr}	-	3,05 x 6,35 m	prodejce
Food truck	F _{tr}	-	2 x 4,05 m	prodej občerstvení
Pódium	PO	-	9,5 x 7,5 m	hudební produkce
Párty stan	PS	-	3 x 6 m	
Pískoviště	PI	-	1,28 x 1,28 m	
Baner	B	-	0,84 x 0,5 m	prezentační panel

VEDOUČÍ PROJEKTANT	
ING.M.NAVRÁTILOVÁ	
OBJEDNATEL	
KATASTR / MAPOVÝ LIST	

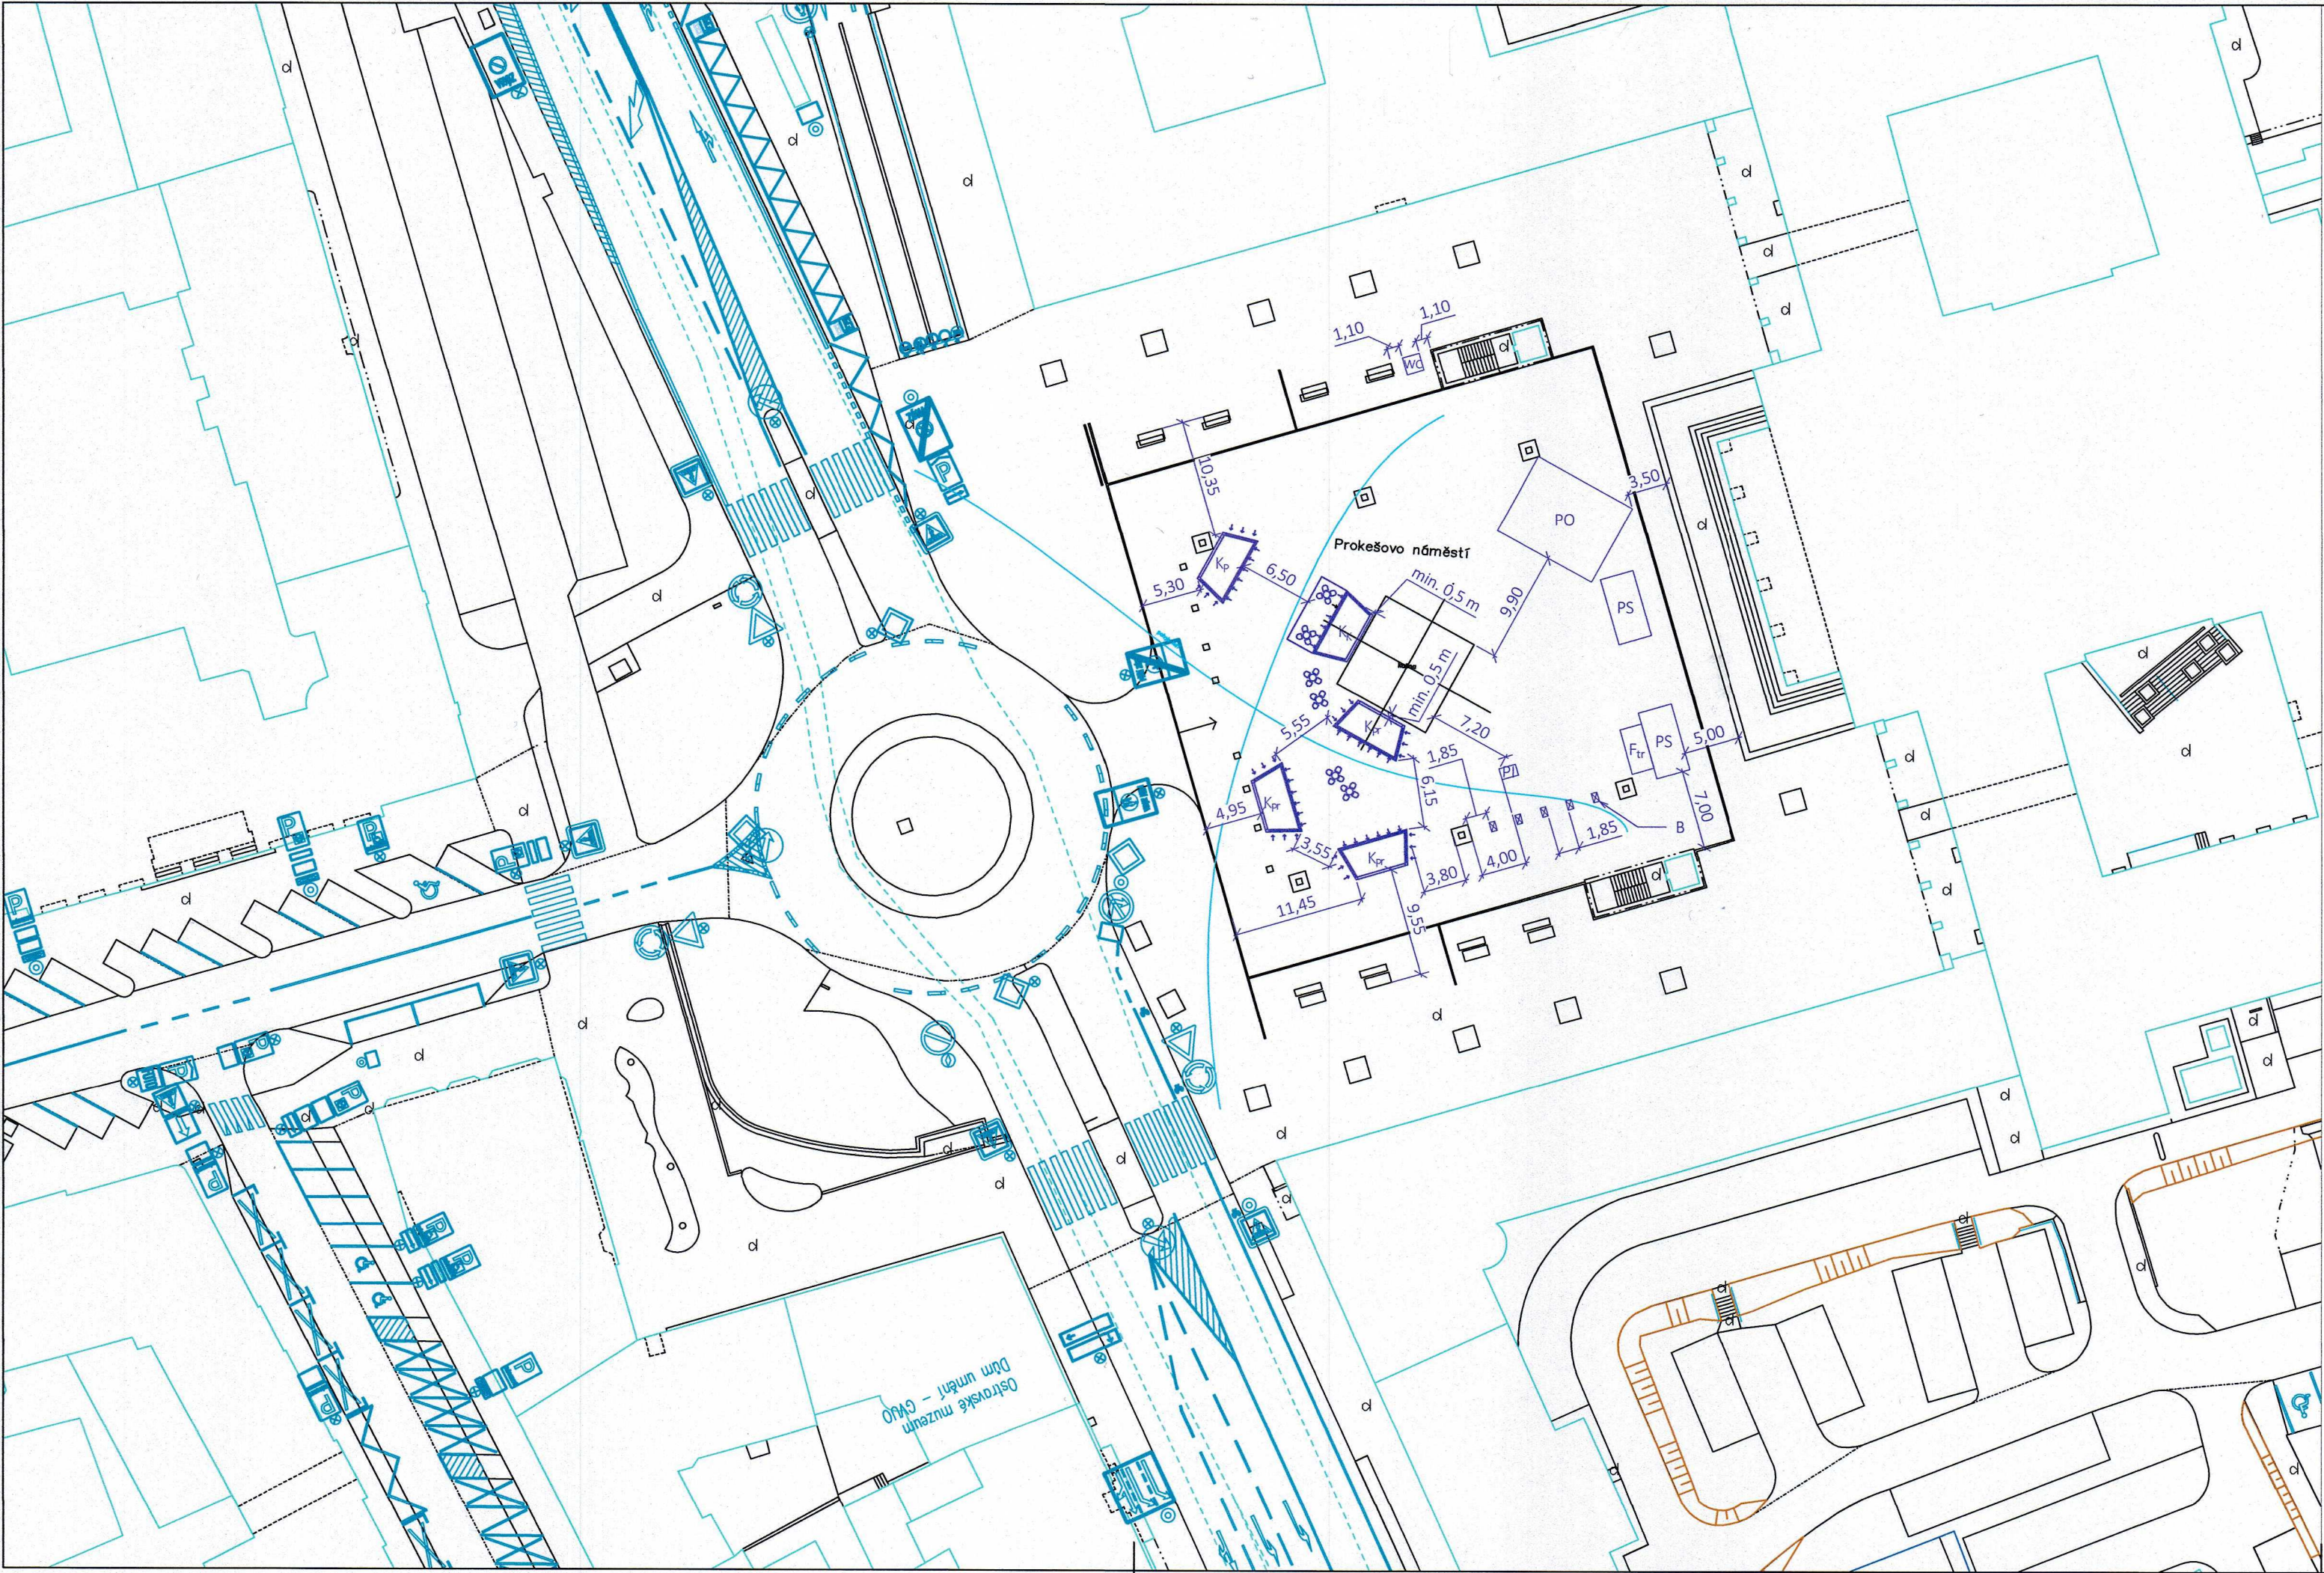

Ostravské
komunikace, a.s.

oddělení dopravního inženýrství
Novoveská 25/1266
709 00 Ostrava - Mariánské Hory
Tel.: 595 621 111 Fax: 595 621 103
E-mail: dk@okas.cz

NÁZEV AKCE	SDÍLKO 2025	
DATUM		
MĚŘÍTKO		
STUPEŇ		
Č. ZAKÁZKY		
ARCHIVNÍ Č.		

NÁZEV VÝKRESU	Rozmístění modulárních kontejnerů a mobiliáře - - dočasné překážky	
SOUPRAVA	ČÍSLO VÝKRESU	
	2	