
**SMLOUVA O REALIZACI PŘEKLÁDKY
SÍTĚ ELEKTRONICKÝCH KOMUNIKACÍ
č. VPIC/MS/2025/00055**

mezi

CETIN a.s.

a

Město Mohelnice

CETIN a.s.

se sídlem Českomoravská 2510/19, Libeň, 190 00 Praha 9

IČO: 04084063

DIČ: CZ04084063

ID DS: qa7425t

zapsaná v obchodním rejstříku vedeném u Městského soudu v Praze pod sp. zn. B 20623

zastoupená dle pověření Petrem Truhlářem, supervizorem VFS Morava sever

bankovní spojení: [REDACTED]

číslo účtu: [REDACTED]

(„CETIN“)

a

Město Mohelnice

se sídlem U Brány 916/2, Mohelnice 789 89

IČO: 00303038

DIČ: CZ 00303038

ID DS: 6qtbthy

zastoupená Ing. Pavel Kuba, starosta

(„Stavebník“)

(CETIN a Stavebník dále společně jako „Smluvní strany“ a jednotlivě jako „Smluvní strana“)

VZHLEDEM K TOMU, ŽE:

- A) Společnost CETIN je podnikatelem dle Zákona o elektronických komunikacích a zajišťuje dle Zákona o elektronických komunikacích výstavbu a provoz sítě elektronických komunikací a je vlastníkem a provozovatelem Vedení a zařízení společnosti CETIN;
- B) Stavba vyvolala Překládku;
- C) Stavebník má zájem a přeje si, aby společnost CETIN zajistila Překládku,

uzavírají Smluvní strany níže uvedeného dne, měsíce a roku dle ust. § 1746 odst. 2 Občanského zákoníku a dle ust. § 104 odst. 17 Zákona o elektronických komunikacích tuto

**Smlouvu o realizaci překládky sítě elektronických komunikací
(„Smlouva“)**

DEFINICE

Výrazy označené ve Smlouvě počátečním velkým písmenem mají pro účely Smlouvy níže uvedený význam, není-li Smlouvou výslovně stanoveno jinak:

CTN znamená cenový a technický návrh provedení Překládky, který je Přílohou č. 1 Smlouvy;

Faktura znamená daňový doklad s náležitostmi dle ust. § 435 Občanského zákoníku a s náležitostmi dle příslušných ustanovení ZDPH;

GDPR znamená Nařízení Evropského parlamentu a Rady (EU) č. 2016/679 ze dne 27. dubna 2016, o ochraně fyzických osob v souvislosti se zpracováním osobních údajů a o volném pohybu těchto údajů a o zrušení směrnice 95/46/ES (obecné nařízení o ochraně osobních údajů), které je účinné od 25. května 2018;

Občanský zákoník znamená zákon č. 89/2012 Sb., občanský zákoník, ve znění pozdějších předpisů;

Projekt znamená realizační projektovou dokumentaci Překládky;

Překládka znamená stavbu v k.ú. Mohelnice spočívající (i) ve změně trasy nebo místa umístění Vedení a zařízení společnosti CETIN, a/nebo (ii) v provedení zvýšené mechanické ochrany Vedení a zařízení společnosti CETIN v jeho stávající trase umístění, jejíž rozsah je specifikován v CTN;

Příprava Překládky znamená přípravné činnosti s Překládkou související, nezbytné pro vlastní realizaci Překládky, a to zpracování CTN, zpracování Projektu a další činnosti uvedené v odst. 4.1 písmeno (a) Smlouvy;

Předpoklady pro realizaci Překládky znamená předpoklady určené v odst. 3.2 Smlouvy;

SEK znamená komunikační síť ve smyslu ust. § 2 odst. 2 písm. d) Zákona o elektronických komunikacích, tj. síť elektronických komunikací, kterou se rozumí přenosové systémy, popřípadě spojovací nebo směrovací zařízení a jiné prostředky, včetně prvků sítě, které nejsou aktivní, které umožňují přenos signálů po vedení, rádiovými, optickými nebo jinými elektromagnetickými prostředky, včetně družicových sítí, pevných sítí s komutací okruhů nebo paketů a mobilních zemských sítí, sítí pro rozvod elektrické energie v rozsahu, v jakém jsou používány pro přenos signálů, sítí pro rozhlasové a televizní vysílání a sítí kabelové televize, bez ohledu na druh přenášené informace;

Stavba znamená stavbu pod označením „Propoj náměstí s ulicí Hradební, p.č. 138/1, k.ú. Mohelnice“, jejímž stavebníkem je Stavebník;

Stavební připravenost znamená stav Stavby, který stavebně a technicky umožňuje umístění překládané části SEK, zejména jsou dokončeny hrubé terénní úpravy v nové trase Vedení a zařízení společnosti CETIN, vyřezány dřeviny, odstraněny neprovozované inženýrské sítě a jiné další objekty v trase a terén je zarovnan do úrovně konečné nivelity;

Stavební zákon znamená zákon č. 283/2021 Sb., stavební zákon, ve znění pozdějších předpisů;

Vedení a zařízení společnosti CETIN znamená podzemní nebo nadzemní vedení komunikační sítě společnosti CETIN nebo telekomunikační zařízení společnosti CETIN;

Vyjádření o poloze sítě znamená „*Vyjádření o poloze sítě elektronických komunikací a Všeobecné podmínky ochrany sítě elektronických komunikací*“ ze dne 4.11.2024 vydané pod č.j. 314739/24, které si vyžádal a obdržel Stavebník;

Zákon o registru smluv znamená zákon č. 340/2015 Sb., o zvláštních podmínkách účinnosti některých smluv, uveřejňování těchto smluv a o registru smluv (zákon o registru smluv), ve znění pozdějších předpisů;

Zákon o vyvlastnění znamená zákon č. 184/2006 Sb., o odnětí nebo omezení vlastnického práva k pozemku nebo ke stavbě, v účinném znění;

ZDPH znamená zákon č. 235/2004 Sb., o dani z přidané hodnoty, ve znění pozdějších předpisů;

Zákon o elektronických komunikacích znamená zákon č. 127/2005 Sb., o elektronických komunikacích a o změně některých souvisejících zákonů (zákon o elektronických komunikacích), ve znění pozdějších předpisů.

1. ÚVODNÍ USTANOVENÍ

1.1. Společnost CETIN je vlastníkem SEK, jež má být přeložena na základě Smlouvy.

- 1.2. Stavebník dle Vyjádření o poloze sítě vyvolává Překládku dotčené části SEK dle ust. § 104 odst. 17 Zákona o elektronických komunikacích.
- 1.3. Překládka dle Smlouvy je vedena u společnosti CETIN pod označením „VPIC_Mohelnice_propoj náměstí-Hradební“.

2. PŘEDMĚT SMLOUVY

- 2.1. Předmětem Smlouvy je závazek společnosti CETIN zajistit Překládku a s ní související záležitosti v rozsahu Projektu a za podmínek stanovených Smlouvou a závazek Stavebníka, který Překládku vyvolal, společnosti CETIN uhradit všechny nezbytné náklady spojené s Překládkou, které by společnosti CETIN nevznikly, kdyby Překládka nebyla Stavebníkem vyvolána.

3. PŘEKLÁDKA A JEJÍ PODMÍNKY

- 3.1. Překládka bude realizována v rozsahu a na nemovitostech určených v CTN.
- 3.2. Předpokladem pro realizaci Překládky je splnění každé z následujících podmínek:
 - a) pro stavbu Překládky je dle příslušných ustanovení Stavebního zákona vydáno povolení, povolení je pravomocné a společnosti CETIN bylo takové pravomocné povolení, včetně jeho grafické a dokladové části, předáno;
 - b) ve prospěch společnosti CETIN je zajištěno právo užívat nemovitosti dotčené Překládkou tak, že mezi společností CETIN a každým vlastníkem každé nemovitosti dotčené v souvislosti s Překládkou je uzavřena smlouva o smlouvě budoucí o zřízení služebnosti dle ust. § 104 odst. 3 Zákona o elektronických komunikacích nebo vzniklo společnosti CETIN oprávnění k užívání cizích nemovitostí dle ust. § 104a nebo je ve prospěch společnosti CETIN právo užívat nemovitosti dotčené Překládkou dle Zákona o vyvlastnění vyvlastněno.
- 3.3. Společnost CETIN nemá povinnost (i) zahájit provedení Překládky dříve, než nastaly Předpoklady pro realizaci Překládky a (ii) provést Překládku, nejsou-li splněny Předpoklady pro realizaci Překládky; bez zajištění Předpokladů pro realizaci Překládky nebude Překládka realizována.
- 3.4. Vlastníkem SEK, přeložené na základě Smlouvy, zůstává společnost CETIN.
- 3.5. Společnost CETIN je oprávněna realizaci Překládky pověřit jinou osobu. Je-li realizací Překládky a/nebo jednotlivými úkony Překládky pověřena jiná osoba, odpovídá společnost CETIN Stavebníkovi tak, jako by Překládku realizovala sama.

4. ZÁVAZKY SMLUVNÍCH STRAN

- 4.1. Společnost CETIN se zavazuje
 - a) před realizací Překládky:
 - (i) zajistit zpracování Projektu,
 - (ii) pokusit se uzavřít smlouvu o smlouvě budoucí o zřízení služebnosti s vlastníky Překládkou dotčených nemovitostí, tzn. prokazatelně učinit vlastníkům Překládkou dotčených nemovitostí návrh takové smlouvy.
 - b) po realizaci Překládky:
 - (i) zajistit pro své potřeby dokumentaci skutečného provedení Překládky; dokumentace skutečného provedení Překládky nebude dokumentací skutečného provedení s náležitostmi dle vyhlášky č. 131/2024 Sb., o dokumentaci staveb, v účinném znění;

- (ii) zajistit vyhotovení geometrického plánu s vyznačením rozsahu služebnosti k Překládkou dotčeným nemovitostem;
- (iii) zajistit uzavření smluv o zřízení služebnosti s vlastníky Překládkou dotčených nemovitostí a vklad služebnosti dle smluv o zřízení služebnosti s vlastníky Překládkou dotčených nemovitostí do katastru nemovitostí.

4.2. Stavebník je povinen před realizací Překládky:

- a) zajistit rozhodnutí o povolení záměru o umístění stavby Překládky, přičemž stavba Překládky bude v žádosti o vydání povolení označena jako stavební objekt „SO trasa SEK společnosti CETIN a.s.“;
- b) plnit podmínky určené Vyjádřením o poloze sítě;
- c) zajistit geodetické vytýčení hranic pozemků souvisejících s Překládkou;
- d) po splnění Předpokladů pro realizaci Překládky, nejdříve však pět (5) měsíců od uzavření Smlouvy, vyzvat písemně společnost CETIN k realizaci Překládky a oznámit společnosti CETIN Stavební připravenost („**Kvalifikovaná výzva**“).

Stavebník se zavazuje, nejpozději do třiceti (30) dnů od nabytí právní moci rozhodnutí o povolení záměru předat společnosti CETIN toto rozhodnutí včetně grafické a dokladové části, a to zasláním na email kontaktní osobě ve věcech smluvních dle odst. 8.1. Smlouvy.

4.3. Společnost CETIN se zavazuje zajistit realizaci Překládky do čtyř (4) měsíců ode dne, kdy bude splněna poslední ze všech následujících podmínek:

- a) společnosti CETIN je doručena Kvalifikovaná výzva;
- b) Stavebník uhradil náklady na Přípravu Překládky dle odst. 6.1. písm. a) Smlouvy;
- c) Stavebník splnil povinnosti dle odst. 4.2. Smlouvy.

4.4. Stavebník bere na vědomí, že mezi společnostmi CETIN a vlastníky Překládkou dotčených nemovitostí musí dojít s ohledem na ust. § 104 Zákona o elektronických komunikacích k úpravě vzájemných právních vztahů v podobě uzavření písemné smlouvy o budoucí smlouvě o zřízení služebnosti a po realizaci Překládky k uzavření smlouvy o zřízení služebnosti případně ke zřízení takového práva ve vyvlastňovacím řízení. Náhrady za zřízení služebností, které společnost CETIN vlastníkům Překládkou dotčených nemovitostí uhradí, bude Stavebník s ohledem na ust. § 104 odst. 17 Zákona o elektronických komunikacích povinen uhradit společnosti CETIN jako náklady vzniklé společnosti CETIN v souvislosti s Překládkou. Stejně tak bude Stavebník povinen uhradit společnosti CETIN náklady za uhrazení správních poplatků za vklad služebností do katastru nemovitostí, případně náklady vzniklé společnosti CETIN v souvislosti s vyvlastňovacím řízením.

4.5. Stavebník se zavazuje poskytnout společnosti CETIN při uzavírání smluv o budoucí smlouvě o zřízení služebnosti a po realizaci Překládky při uzavírání smluv o zřízení služebnosti potřebnou součinnost.

4.6. Jakákoliv lhůta určená společnosti CETIN Smlouvou k realizaci Překládky se prodlužuje o dobu, po kterou je v prodlení Stavebník s plněním povinnosti dle Smlouvy a/nebo po kterou byla realizace Překládky přerušena nebo nemohla být zahájena z důvodu nikoliv na straně společnosti CETIN, a o další dobu, o kterou je lhůtu k realizaci Překládky třeba prodloužit v důsledku prodlení Stavebníka.

4.7. Dnem ukončení realizace Překládky je den, kdy je Stavebníkovi odesláno na adresu uvedenou v hlavičce Smlouvy nebo na adresu elektronické pošty určenou v odst. 8.2. Smlouvy oznámení o ukončení realizace Překládky.

5. NÁKLADY SPOJENÉ S PŘEKLÁDKOU

- 5.1. Stavebník je dle ust. § 104 odst. 17 Zákona o elektronických komunikacích povinen nést náklady Překládky dotčeného úseku SEK, přičemž takovými náklady jsou všechny nezbytné náklady vlastníka SEK, které by mu nevznikly, kdyby Překládka nebyla Stavebníkem vyvolána.
- 5.2. Výše nákladů Překládky stanovených na základě CTN činí ke dni uzavření Smlouvy **166.013,- Kč** (slovy: jedno sto šedesát šest tisíc třináct korun českých). Specifikace těchto nákladů je uvedena v CTN. Stavebník bere na vědomí, že tato výše nákladů byla stanovena před vyhotovením Projektu na základě měrných nákladů společnosti CETIN (tj. je pouze orientační). Překládka dle Zákona o elektronických komunikacích je mimo předmět daně z přidané hodnoty.
- 5.3. Výše nákladů Překládky bude stanovena po vyhotovení Projektu, na jeho základě (**„Náklady Překládky stanovené na základě Projektu“**). Společnost CETIN do čtyř (4) měsíců od uzavření Smlouvy písemně oznámí Stavebníkovi výši Nákladů Překládky stanovených na základě Projektu a ve stejné lhůtě předloží Stavebníkovi Projekt.
- 5.4. V případě, že v souvislosti s realizací Překládky společnosti CETIN vzniknou další nezbytné náklady na Překládku, které nejsou vyčísleny v odst. 5.2. Smlouvy, Stavebník se zavazuje je společnosti CETIN uhradit, za předpokladu, že nebudou zahrnuty v Nákladech Překládky stanovených na základě Projektu.

Může se jednat zejména, nikoliv však výlučně o:

- a) náklady na náhrady za omezení vlastnického práva vlastníků Překládkou dotčených nemovitostí dle uzavřených smluv o služebnosti a/nebo dle pravomocného rozhodnutí příslušného vyvlastňovacího úřadu o omezení vlastnického práva zřízením služebnosti rozhodnutím,
 - b) náklady související se zrušením a následným výmazem služebnosti (vázaností na nemovitostech dotčených původní, překládanou SEK) z katastru nemovitostí,
 - c) náklady na náhrady za omezené užívání lesního a půdního fondu včetně nákladů na vypracování výpočtu,
 - d) hydrogeologický, geologický, dendrologický a ostatní odborné posudky zpracované subjekty k tomu určenými,
 - e) náklady na koordinační výkresy, povodňové plány a zaměření, vyžadované dotčenými subjekty,
 - f) náklady na identifikaci parcel,
 - g) náklady na správní poplatky dle zákona č. 634/2004 Sb. o správních poplatcích, v účinném znění, které vzniknou společnosti CETIN v důsledku získávání potřebných správních rozhodnutí – povolení, které jsou nezbytné k realizaci Překládky,
 - h) náklady související se zvláštním užíváním veřejného prostranství, vyměřené v souvislosti s realizací Překládky podle zákona č. 565/1990 Sb., o místních poplatcích v účinném znění,
 - i) náklady související se zvláštním užíváním dle ust. § 25 zákona č. 13/1997 Sb., o pozemních komunikacích, v účinném znění,
 - j) náklady na peněžitě plnění plynoucí z nájemních smluv, jejichž uzavření je nutné pro realizaci Překládky,
 - k) náklady související s majetkovými újmami, způsobenými na zemědělských plodinách v souvislosti s realizací Překládky,
 - l) náklady na ochranu komunikačních vedení a zařízení před přepětím a nadproudem, včetně odborného výpočtu a návrhu,
 - m) náklady související se záchranným archeologickým dohledem.
- 5.5. Výše nákladů na Překládku, bez ohledu na to, zda se jedná o náklady Překládky stanovené na základě CTN nebo o Náklady Překládky stanovené na základě Projektu,

se změni písemným oznámením společnosti CETIN o změně výše nákladů na Překládku doručeným Stavebníkovi („**Oznámení o změně výše nákladů**“). Společnost CETIN je oprávněna Oznámení o změně výše nákladů učinit v každém kalendářním roce, ve kterém je Smlouva účinná, vždy však pouze jednou (1) za příslušný kalendářní rok. Společnost CETIN není povinna za trvání účinnosti Smlouvy učinit žádné Oznámení o změně výše nákladů.

6. PLATEBNÍ PODMÍNKY

- 6.1. Náklady spojené s Překládkou ve výši skutečně provedených prací a skutečně vynaložených nákladů dle odst. 5.3. a/nebo odst. 5.5. Smlouvy je Stavebník povinen uhradit na základě jednotlivých daňových dokladů. Faktury budou společností CETIN vystaveny takto:
- a) Faktura za Přípravu Překládky ve výši **40.388,- Kč** (slovy: čtyřicet tisíc tři sta osmdesát osm korun českých) bude společností CETIN vystavena do patnácti (15) dnů od předložení Projektu Stavebníkovi dle odst. 5.3 Smlouvy;
 - b) Faktura na doplatek nákladů souvisejících s Překládkou do patnácti (15) dnů od ukončení realizace Překládky dle odst. 4.7 Smlouvy.
- 6.2. Náklady společnosti CETIN uvedené v odst. 5.4. Smlouvy budou hrazeny Stavebníkem odděleně na základě samostatných Faktur vystavených společností CETIN.
- 6.3. Jakoukoliv Fakturu vystavenou společností CETIN dle Smlouvy a v souladu se Smlouvou je Stavebník povinen uhradit ve lhůtě třiceti (30) dnů ode dne doručení Faktury.
- 6.4. Faktury budou Stavebníkovi zasílány na adresu Stavebníka uvedenou v hlavičce Smlouvy, do datové schránky Stavebníka nebo elektronicky na adresu: polachj@mohelnice.cz. Daňový doklad zaslaný na adresu elektronické pošty určenou v předchozí větě musí obsahovat zaručený elektronický podpis nebo být zabezpečen jakýmkoliv jiným certifikátem uznávaným právním řádem České republiky.
- 6.5. Náklady dle Smlouvy budou Stavebníkem hrazeny na účet společnosti CETIN určený na Faktuře.
- 6.6. Stavebník se dostane do prodlení s uhrazením Faktury, pokud řádně a v souladu se Smlouvou účtovaná částka nebude nejpozději poslední den splatnosti Faktury připsána ve prospěch účtu společnosti CETIN.

7. SANKCE

- 7.1. Pro případ, že Stavebník bude v prodlení s úhradou některé částky, k jejíž úhradě je dle Smlouvy povinen, je povinen uhradit společnosti CETIN smluvní pokutu ve výši 0,3 % z dlužné částky za každý započatý den prodlení.
- 7.2. Smluvní pokuta je splatná do deseti (10) dnů ode dne doručení písemné výzvy příslušné Smluvní straně k její úhradě.
- 7.3. Zaplacením smluvní pokuty dle Smlouvy není dotčen nárok společnosti CETIN na náhradu skutečné škody a ušlého zisku v celém rozsahu způsobené škody.

8. KONTAKTNÍ A ODPOVĚDNÉ OSOBY SMLUVNÍCH STRAN

- 8.1. Za společnost CETIN:
ve věcech smluvních: [REDACTED]
funkce: specialista pro výstavbu sítě – překládky SEK

e-mail: [REDACTED]

ve věcech technických: [REDACTED]

funkce: specialista pro výstavbu sítě

e-mail: [REDACTED]

8.2. Za Stavebníka:

ve věcech smluvních a technických: [REDACTED]

funkce: veřejné zakázky, dotace

e-mail: [REDACTED]

8.3. Kontaktní osobu má Smluvní strana právo kdykoli změnit, a to písemným oznámením, doručeným druhé Smluvní straně. Změna je účinná doručením druhé Smluvní straně, ledaže Smluvní strana v oznámení uvedla pozdější datum účinnosti změny.

Pro vyloučení pochybností Smluvní strany ujednávají, že je-li v téže věci určeno více kontaktních osob, jedná každá samostatně, ledaže je Smlouvou určeno jinak.

9. Odstoupení od smlouvy

9.1. Smlouvu lze zrušit:

- (a) písemnou dohodou Smluvních stran;
- (b) odstoupením z důvodů a za podmínek stanovených Smlouvou.

9.2. Společnost CETIN má právo, aniž by tím omezila jakékoliv své jiné právo nebo možnost nápravy dle Smlouvy, odstoupit od Smlouvy s účinky ex nunc:

- a) je-li Stavebník v prodlení se splněním kterékoliv povinnosti dle Smlouvy a takové prodlení trvá déle než šedesát (60) Dnů,
- b) je-li Stavebník v prodlení s úhradou jakékoliv platby dle Smlouvy, a toto prodlení trvá déle než třicet (30) Dnů.

Společnost CETIN je oprávněna, aniž by tím omezila jakákoli svá jiná práva nebo možnosti nápravy dle Smlouvy, odstoupit od Smlouvy tím, že doručí Stavebníkovi písemné oznámení o odstoupení. Odstoupení je účinné okamžikem jeho doručení Stavebníkovi, není-li v odstoupení určeno pozdější datum jeho účinnosti.

9.3. Odstoupí-li společnost CETIN od Smlouvy dle odst. 9.2. Smlouvy, je Stavebník povinen uhradit společnosti CETIN veškeré náklady společnosti CETIN již vzniklé v souvislosti s plněním ze Smlouvy.

9.4. Stavebník je oprávněn od Smlouvy odstoupit v případě, že výše Nákladů Překládky stanovených na základě Projektu bude vyšší o více jak 20 % než výše nákladů Překládky stanovených na základě CTN.

9.5. Odstoupí-li Stavebník od Smlouvy dle odst. 9.4 Smlouvy, je Stavebník povinen uhradit společnosti CETIN veškeré náklady společnosti CETIN již vzniklé v souvislosti s plněním ze Smlouvy.

9.6. Pokud Smluvní strany ujednávají, že odstoupit od Smlouvy lze pouze způsobem a z důvodů určených ve Smlouvě, čímž Smluvní strany výslovně vylučují příslušná ustanovení Občanského zákoníku, která upravují možnosti odstoupení od Smlouvy.

9.7. Odstoupením od Smlouvy nezanikají zejména případné nároky na zaplacení úroků z prodlení, smluvních pokut, náhradu škody a dalších nákladů vzniklých na základě Smlouvy či v souvislosti s ní; dále nezanikají ustanovení Smlouvy, která vzhledem ke své povaze mají trvat i po pozbytí účinnosti Smlouvy.

10. ROZVAZOVACÍ PODMÍNKA

- 10.1. Kvalifikovaná výzva musí být doručena společnosti CETIN nejpozději do dvou (2) let od uzavření Smlouvy. Marné uplynutí této lhůty je rozvazovací podmínkou platnosti a účinnosti Smlouvy dle ust. § 548 odst. 2 Občanského zákoníku.
- 10.2. Smlouva pozbude účinnosti dnem následujícím po uplynutí dvou (2) let od uzavření Smlouvy, aniž by v této lhůtě byla společnosti CETIN doručena řádná Kvalifikovaná výzva.
- 10.3. Pozbude-li Smlouva účinnosti rozvazovací podmínkou, je Stavebník povinen uhradit společnosti CETIN veškeré náklady společnosti CETIN již vzniklé v souvislosti s plněním ze Smlouvy. Stavebník souhlasí s tím, že společnost CETIN provede na náklad Stavebníka veškeré nezbytné práce, které zajistí funkčnost a ochranu stavbou či dosavadní činností dotčené části SEK a dále veškeré činnosti a právní jednání, která jsou nezbytná k zajištění souladnosti umístění SEK s veřejnými a soukromými oprávněními společnosti CETIN k SEK. Náklady dle předchozí věty uhradí Stavebník společnosti CETIN do třiceti (30) dnů od vystavení Faktury.
- 10.4. Pozbytím účinnosti Smlouvy touto rozvazovací podmínkou nezanikají případné nároky Smluvních stran na zaplacení úroků z prodlení, smluvních pokut, náhradu škody a dalších nákladů vzniklých na základě Smlouvy či v souvislosti s ní; dále nezanikají ustanovení Smlouvy, která vzhledem ke své povaze mají trvat i po zániku Smlouvy.

11. OCHRANA OSOBNÍCH ÚDAJŮ

- 11.1. Za účelem plnění práv a povinností vyplývajících ze Smlouvy nebo vzniklých v souvislosti se Smlouvou si Smluvní strany navzájem předávají nebo mohou předávat osobní údaje („**Osobní údaje**“) ve smyslu čl. 4 odst. 1 GDPR subjektů údajů, kterými jsou zejména zástupci, zaměstnanci nebo zákazníci druhé Smluvní strany či jiné osoby pověřené druhou Smluvní stranou k výkonu či plnění práv a povinností vyplývajících ze Smlouvy nebo vzniklých v souvislosti se Smlouvou. Přijímající Smluvní strana je tak vzhledem k předávaným Osobním údajům v pozici správce.
- 11.2. Účelem předání Osobních údajů je plnění Smlouvy. Smluvní strany prohlašují, že předávané Osobní údaje budou zpracovávat pouze k naplnění tohoto účelu, a to v souladu s platnými právními předpisy, zejména v souladu s GDPR.
- 11.3. Smluvní strany prohlašují, že pro předání Osobních údajů druhé Smluvní straně disponují platným právním titulem v souladu s čl. 6 odst. 1 GDPR.
- 11.4. Smluvní strany berou na vědomí, že za účelem plnění Smlouvy může docházet k předání Osobních údajů z přijímající Smluvní strany třetí osobě, zejména osobě, prostřednictvím které přijímající Smluvní strana vykonává či plní práva a povinnosti vyplývající ze Smlouvy nebo vzniklá v souvislosti se Smlouvou. Za plnění povinností ze Smlouvy se považuje zejména provádění Překládky a s ní souvisejících záležitostí v rozsahu a za podmínek stanovených Smlouvou.
- 11.5. Předávající Smluvní strana zajistila nebo zajistí splnění veškerých zákonných podmínek nezbytných pro předání Osobních údajů vůči subjektům údajů, zejména informuje subjekty údajů o skutečnosti, že došlo k předání konkrétních Osobních údajů přijímající Smluvní straně, a to za účelem plnění Smlouvy. V případě, že přijímající Smluvní stranou je společnost CETIN, předávající Smluvní strana seznámí subjekty údajů rovněž i s podmínkami zpracování Osobních údajů, včetně rozsahu zvláštních práv subjektu údajů, které jsou uvedeny v Zásadách zpracování osobních údajů dostupných na adrese <https://www.cetin.cz/zasady-ochrany-osobnich-udaju>. Splnění povinností uvedené v tomto odstavci je předávající Smluvní strana povinna přijímající Smluvní straně na výzvu písemně doložit.

12. ZÁVĚREČNÁ USTANOVENÍ

- 12.1. Smlouva nabývá platnosti dnem podpisu oběma Smluvními stranami a účinnosti dnem následujícím po dni jejího uveřejnění dle zákona č. 340/2015 Sb., o zvláštních podmínkách účinnosti některých smluv, uveřejňování těchto smluv a o registru smluv (zákon o registru smluv), v účinném znění („**Zákon o registru smluv**“). Stavebník se zavazuje nejpozději do dvaceti (20) dnů od uzavření Smlouvy uveřejnit její obsah a tzv. metadata a splnit další povinnosti v souladu se Zákonem o registru smluv. Stavebník se zavazuje doručit společnosti CETIN potvrzení o uveřejnění Smlouvy dle Zákonu o registru smluv vydané správcem registru smluv nejpozději následující den po jeho obdržení. Nebude-li Smlouva uveřejněna v souladu se Zákonem o registru smluv ani do tří (3) měsíců od jejího uzavření, zavazuje se Stavebník uzavřít se společností CETIN novou smlouvu, která svým obsahem bude hospodářsky odpovídat znění Smlouvy (přičemž určení lhůt, dob a termínů bude odpovídat tomuto principu a časovému posunu), a to do sedmi (7) dnů od doručení výzvy společnosti CETIN Stavebníkovi. Ujednání tohoto odstavce nabývá účinnosti okamžikem uzavření Smlouvy.
- 12.2. Vztahy ze Smlouvy vyplývající i vztahy Smlouvou neupravené se řídí právním řádem České republiky, zejména Občanským zákoníkem a Zákonem o elektronických komunikacích. Smluvní strany se zavazují vyvinout maximální úsilí k odstranění vzájemných sporů, vzniklých na základě Smlouvy nebo v souvislosti se Smlouvou, a k jejich vyřešení zejména prostřednictvím jednání odpovědných osob nebo jiných pověřených subjektů. Nedohodnou-li se Smluvní strany na způsobu řešení vzájemného sporu, má každá ze Smluvních stran právo uplatnit svůj nárok u příslušného soudu České republiky.
- 12.3. Písemným stykem či pojmem „**písemně**“ se pro účely Smlouvy rozumí předání zpráv jedním z těchto způsobů:
- a) v listinné podobě;
 - b) datovou zprávou prostřednictvím informačního systému datových schránek;
 - c) e-mailovou zprávou podepsanou zaručeným elektronickým podpisem dle zákona č. 297/2016 Sb., o službách vytvářejících důvěru pro elektronické transakce, ve znění pozdějších předpisů;
 - d) e-mailovou zprávou zaslanou z adresy kontaktní osoby Smluvní strany na adresu kontaktní osoby druhé Smluvní strany, tak jak jsou určeny v čl. 8 Smlouvy.
- Jednostranné právní jednání způsobující zánik Smlouvy (výpověď nebo odstoupení) musí mít podobu samostatně podepsaného dokumentu a musí být doručeno pouze prostřednictvím poskytovatele poštovních služeb, prostřednictvím informačního systému datových schránek nebo jako příloha e-mailové zprávy na adresu kontaktní osoby ve věcech smluvních dle čl. 8 Smlouvy a, jedná-li se o právní jednání doručované společnosti CETIN, současně na e-mailovou adresu contract_termination@cetin.cz.
- 12.4. Stavebník bere na vědomí a souhlasí s tím, že nad rámec ustanovení Smlouvy nebudou jakákoliv práva a povinnosti dovozovány z dosavadní či budoucí praxe zavedené mezi Smluvními stranami či zvyklostí zachovávaných obecně či v odvětví týkajícím se předmětu plnění Smlouvy, ledaže je ve Smlouvě výslovně sjednáno jinak. Vedle shora uvedeného si Smluvní strany potvrzují, že si nejsou vědomy žádných dosud mezi nimi zavedených obchodních zvyklostí či praxe.
- 12.5. Smlouva může být měněna a doplňována pouze písemně, právními jednáními výslovně označenými za dodatky ke Smlouvě podepsanými oprávněnými zástupci Smluvních stran na též dokumentu, a to buď v listinné podobě nebo elektronicky; změna jinou formou je vyloučena. Odstoupit od Smlouvy lze pouze písemně. Smluvní strany ujednaly, že ustanovení první věty tohoto odstavce nebudou aplikovat na změny

- kontaktních osob dle čl. 8 Smlouvy a pro případ Oznámení o změně výše nákladů dle odst. 5.5 Smlouvy, kdy postačí písemné oznámení o změně druhé Smluvní straně.
- 12.6. Smluvní strany se dohodly na vyloučení aplikace následujících ustanovení Občanského zákoníku:
- a) § 557;
 - b) § 1767 odst. 2;
 - c) § 1740 odst. 2 druhá věta a odst. 3;
 - d) § 1743; a
 - e) § 2002 a § 2003.
- 12.7. Smluvní strany na sebe v souladu s ust. § 1765 odst. 2 Občanského zákoníku přebírají nebezpečí změny okolností.
- 12.8. S odkazem na příslušná ustanovení Občanského zákoníku, zejména ust. § 1881 a § 1895 Občanského zákoníku, není Stavebník oprávněn převést či postoupit Smlouvu ani jakákoli svá práva nebo povinnosti ze Smlouvy nebo z její části třetí osobě bez předchozího písemného souhlasu společnosti CETIN.
- 12.9. Smlouva obsahuje úplné ujednání o předmětu Smlouvy a všech náležitostech, které Smluvní strany měly a chtěly ve Smlouvě ujednat, a které považují za důležité pro závaznost Smlouvy. Žádný projev Smluvních stran učiněný při jednání o Smlouvě ani projev učiněný po uzavření Smlouvy nesmí být vykládán v rozporu s výslovnými ustanoveními Smlouvy a nezakládá žádný závazek žádné ze Smluvních stran. V případě rozporu mezi ustanoveními Smlouvy a jejími přílohami, převáží text Smlouvy.
- 12.10. Smluvní strany souhlasí a potvrzují si, že údaje uvedené ve Smlouvě nejsou předmětem obchodního tajemství a zároveň nejsou informacemi požívajícími ochrany důvěrnosti majetkových poměrů.
- 12.11. Společnost CETIN přijala a dodržuje interní korporátní compliance program navržený tak, aby byl zajištěn soulad činnosti společnosti CETIN s platnými a účinnými právními předpisy, pravidly etiky a morálky, a zahrnující opatření, jejichž cílem je předcházení a odhalování porušování uvedených předpisů a pravidel (program Corporate Compliance - <https://www.cetin.cz/corporate-compliance>).

Stavebník (a jakákoliv fyzická nebo právnická osoba, která s ním spolupracuje a kterou využívá pro plnění povinností z této Smlouvy nebo v souvislosti s jejím uzavřením a realizací, tj. pracovníci, zástupci nebo externí spolupracovníci) ctí a dodržuje platné a účinné právní předpisy včetně mezinárodních smluv, základní morální a etické principy. Stavebník odmítá jakékoliv deliktní jednání a tohoto se zdržuje. Stavebník prohlašuje, že podle jeho nejlepšího vědomí a svědomí on ani žádný jeho pracovník, zástupce nebo externí spolupracovník neporušili v souvislosti s uzavřením této Smlouvy žádný platný a účinný právní předpis. Stavebník prohlašuje, že jeho činnost je legální a veškeré jeho prostředky pocházejí výhradně z legálních zdrojů.

Stavebník je povinen činit veškerá náležitá opatření a vyvíjet co největší úsilí, aby zabránil tomu, že on nebo jakýkoli jeho pracovník, zástupce nebo externí spolupracovník poruší v souvislosti s realizací této Smlouvy jakýkoliv platný a účinný právní předpis.

Aniž by byla dána jakákoli souvislost s předmětem činnosti dle této Smlouvy, Stavebník prohlašuje, že uplatňuje a bude uplatňovat veškerá náležitá opatření a že vyvíjí a bude vyvíjet co největší úsilí, aby v rámci jeho činnosti nebo zájmu nedošlo k jednání nebo situaci, která by způsobila takové významné ohrožení nebo narušení jeho reputace, jež by mohlo mít negativní dopad na reputaci s ním spolupracujících subjektů.

Vystupuje-li Stavebník pro společnost CETIN nebo jejím jménem, dává dodržování uvedených zásad najevo.

- 12.12. Smlouva je vyhotovena elektronicky nebo v listinné podobě, přičemž v takovém případě je Smlouva vyhotovena ve dvou (2) stejnopisech, z nichž každá Smluvní strana obdrží jedno (1) vyhotovení.
- 12.13. Stavebník potvrzuje, že ve smyslu ust. § 41 zákona č. 128/2000 S., o obcích (obecní zřízení), ve znění pozdějších předpisů, byly splněny veškeré podmínky stanovené tímto zákonem či jinými obecně závaznými právními předpisy, které jsou nezbytné k platnému uzavření Smlouvy.
- 12.14. Nedílnou součástí Smlouvy jsou následující Přílohy:

Příloha č. 1 - CTN


Doložka

Smlouva byla schválena Radou města Mohelnice dne 9.4.2025 pod č. usnesení 2084/80/RM/2025.

V Ostravě dne _____

V _____ dne _____

Za CETIN:

 

Petr Truhlář
Supervizor, VFS Morava sever
CETIN a.s.

Za Stavebníka:



Ing. Pavel Kuba
starosta
Město Mohelnice

CETIN a.s.

Českomoravská 2510/19, 190 00 Praha 9 - Libeň

Technická zpráva

Kategorie AN – Přístupová síť
Podkategorie VPI - metalické kabelové přístupové sítě
Číslo SAP
Číslo interní
Schvalování 2-kolové schvalování
akce
Název

VPIC_MOHELNICE_PROPOJ NÁMĚSTÍ-HRADEBNÍ

Budoucí uživatel NO-OS
Investor MĚSTO MOHELNICE, U BRÁNY
916/2, 789 89 MOHELNICE
Zpracovatel MULTINET, s.r.o.
Předkladatel VEGACOM, a.s.

Schvaluje

1. Souhrnná zpráva

1.1 Základní údaje

Identifikační údaje

Název:	VPIC_MOHELNICE_PROPOJ NÁMĚSTÍ-HRADEBNÍ
Kategorie:	AN – Přístupová síť
Podkategorie:	VPI – Metal. kab přístupová síť
Typ investice:	Přeložka
Důvod 1:	
Číslo interní:	
Prvek SPP:	
ABC:	
HOST:	
ATÚ:	

Kapacitní údaje

		Průměrný náklad na:
100800_Délka HDPE trubek pro OK	0 km	kmp mk
100200_Délka metalických kabelů	0 km	kmk mk
100700_Délka nadzemní tratě	0 km	km vyk
100100_Délka párů v metalických kabelech	0 km	km kv
100300_Délka výkopů vč. podvrtů a přechodů	0 km	kmo kv
Páry vyvedené na hlavní rozvaděč ústř.	0 pár	b.j.
100400_Páry zakončené v účast. rozvaděčích	0 pár	
100900_Počet bytových domů	0 BD	
101100_Počet bytových jednotek v bytových domech	0 bj	
100500_Počet rodinných domů	0 RD	
100600_Počet bytových jednotek v rodinných domech	0 bj	

Požadavky:

Název polygonu: VPIC_MOHELNICE_PROPOJ NÁMĚSTÍ-HRADEBNÍ

Termíny:

Platnost ÚR od:	Překládka SEK CETIN bude součástí projednání záměru stavby - dodá stavebník.
Nabytí právní moci ÚR:	
Plánované zahájení přípravy:	03/2025, nutno zpracovat realizační PD, uzavřít SoSB o zřízení služebnosti
Plánované ukončení přípravy:	
Plánované zahájení realizace:	Předpoklad 6-8/2025
Plánované ukončení realizace:	Dle požadavku investora
Nabídka k přejímce (Plán):	

1.2 Účel stavby:

CTN stavby "VPIC_MOHELNICE_PROPOJ NÁMĚSTÍ-HRADEBNÍ"

Předmětem stavby je přeložka sítě elektronických komunikací, kterou si vynutí realizace stavby:
„Propoj náměstí s ulicí Hradební, p.č. 138/1, k.ú. Mohelnice“.

2 Technická zpráva

2.1 Vstupní podklady:

Poptávka VEGACOM, podklady GWS, projekt generálního projektanta stavby.

2.2 Navrhované řešení:

Stávající stav:

Ve zdi mezi budovami nám. Svobody 971/15 (ZUŠ) a 972/14 je ve fasádě **stará skříň KS, ve které je UR MOHE277 (MIS1b – QT)**. Přívod UR je kabel 15XN04 z MOHE1HR. Z UR odchází 5 kabelů do ulice S. K. Neumanna:

- 5XN04 do KR MOHE457,
- 3XN04 do rezervy MOHE2032,
- 3XN04 do KR MOHE1425,
- 3XN04 do KR MOHE1426,
- 3XN04 do KR MOHE1427

Všechny kabely jsou typu TCEPKPFLE.

V dokumentaci je ještě zakreslen neprovozovaný SR 2 se třemi kabely OPV.

Technické řešení:

Ve zdi mezi budovami bude vybudována nová branka. To vyvolá přeložení UR MOHE277.

První etapa - provizorní překládka

Trasa kabelů před UR bude odkryta. Přibližně až k prvnímu obloukovému oknu ZUŠ. Kabely budou z UR odpojeny. V chodníku před ZUŠ budou kabely propojeny v zemní spoje. Zapojeny budou jen páry, na kterých jsou služby. Rozvaděče MIS1b a skříň KS budou demontovány.

Po dobu provizorního propojení je nutné v NIMS zablokovat – omezit vazby na odpovídající kapacitu a uvést upozornění pro případné šetření nových služeb.

Druhá etapa - definitivní překládka

Po vybudování branky bude do boční zdi budovy ZUŠ osazen nový UR MOHE277, MIS1b-LSA. Zemní spojka provizorní přeložky bude zrušena. Všechny kabely budou znovu zavedeny do přeloženého UR. Kabely budou prodlouženy vložkami shodnými typy a dimenzemi kabelů.

Neprovozované kabely OPV nebudou překládány. Budou ukončeny ve smršťovacích koncovkách na hranici stavby.

Před záhozem bude TD a PTD (správce sítě CETIN) přizván ke kontrole kabelů. Povolení záhozu bude zapsáno ve stavebním deníku. Stavbu je nutno koordinovat s generálním dodavatelem stavby.

Řešení podle směrnice TM000072: model 5 – jedna vložená spojka.

Trasa kabelu je v kat. území Mohelnice.

Generální projektant má ve své dokumentaci přeložku zahrnutou a bude součástí stavebního záměru.

Před realizací stavby bude zpracována a schválena PD.

Budou uzavřeny smlouvy o smlouvě budoucí o zřízení VBŘ s vlastníky dotčených parcel.

Po realizaci stavby pak bude provedeno geodetické zaměření skutečného stavu podle platných předpisů, bude vyhotoven geometrický plán, uzavřena konečná smlouva o VBŘ a zavkládáno VBŘ do KN.

2.3 Popis tras

viz polohopis
VVN: ne
El. trakce: ne
Vodní toky: ne

2.4 Použitá technologie:

Kabely: TCEPKPFLE
Kabelové soubory a přechody přes komunikace budou označeny Mini markery 3M, typ 1255.

2.5 Použité předpisy:

TPP 2001-1 (TP 69 a) - Výstavba přístupových sítí č. I
TPP 2001-1 (TP 69 b) - Výstavba přístupových sítí č. II
TPP 2001-1 (TP 69 c) - Výstavba přístupových sítí č. III
ČSN 736005 - Prostorové uspořádání sítí technického vybavení
ČSN 33405 - Podzemní sdělovací vedení
ČSN 341100 - Křižovatky a souběhy vedení
POS 65-2001

Na metalických kabelech, u kterých dojde k rozpojení, bude po ukončení stavby provedeno závěrečné měření dle předpisu TPP2001- 4 a TI 14 - měření K 1 a stínění kabelu proti zemi a kontinuity stínění proti provoznímu páru.

Dokumentace skutečného provedení bude zapracována dle směrnice TD000002 v aktuální verzi včetně geodetického zaměření.

2.6 Koordinace:

Navrhovaná trasa přeložky bude koordinována s generálním dodavatelem stavby.

2.7 Ostatní:

Kontakty

stavebník: Město Mohelnice, U Brány 916/2, 789 89 Mohelnice

Starosta: Ing. Pavel Kuba, [REDACTED] kubap@mohelnice.cz

žadatel a gen. projektant: kancelář Ing. Jaromíra Lavičky, Třebovská 164/34, 789 85 Mohelnice, [REDACTED]

e-mail, na který se bude zasílat návrh překládky: kubap@mohelnice.cz + dle PM:

Projektový koordinátor CETIN: [REDACTED]

Zpracovatel CTN: MULTINET, s.r.o. – [REDACTED]

Při provádění prací je třeba dodržovat zákon č. 251/2005 o inspekci práce, směrnici BOZP č. 595 a stavební zákon č. 183/2006 a jeho prováděcí předpisy.

3. Podmiňující, související a navazující stavby nejsou.


4. Vyjádření a záznamy – viz příloha.

5. Přílohy



Název přílohy	Stupeň
Pohled východní	stavebník
Půdorys 1.NP	stavebník
Přehledová situace	CTN
Situace	CTN
Situace – katastrální mapa	CTN
Půdorys 1.NP	CTN
Vyjádření SEK č.j. 314739-24	CTN
Poznámky k PPD	CTN
Výpis KN	CTN
Kalkulace nákladů, rámcový zhotovitel	CTN
Kalkulace nákladů, projekční příprava	CTN




				® multiNET s.r.o. Hodolanská 413/32, OLOMOUC www.multinet.cz				
	VPIC_Mohelnice_propoj náměstí-Hradební							
	PŘEHLEDOVÁ SITUACE					0		

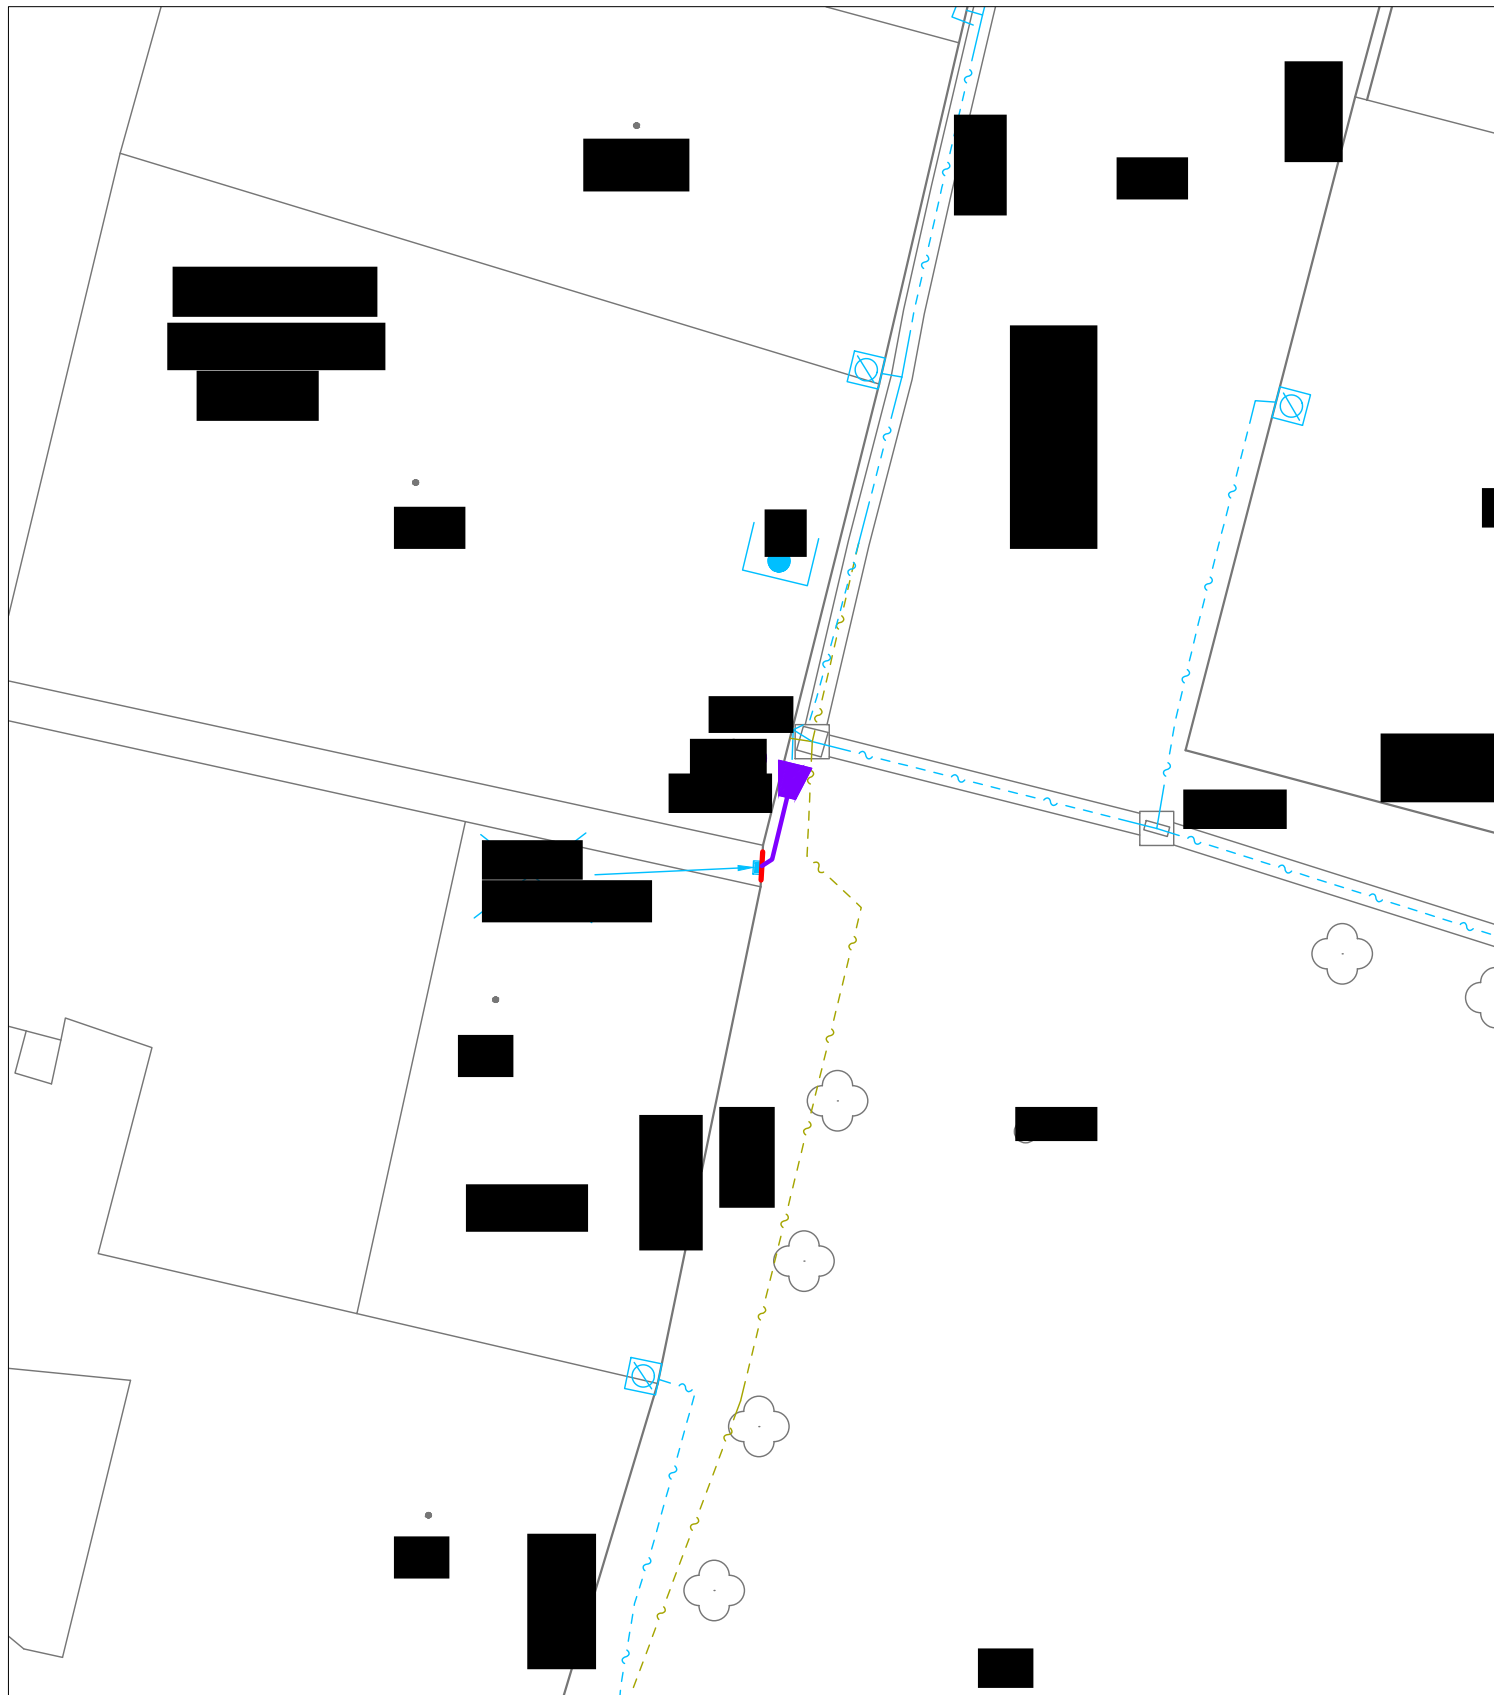

				 Hodolanská 413/32, OLOMOUC www.multinet.cz
	VPIC_Mohelnice_propoj náměstí-Hradební			   
	SITUACE			   
				 1

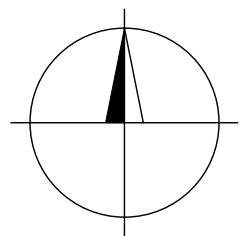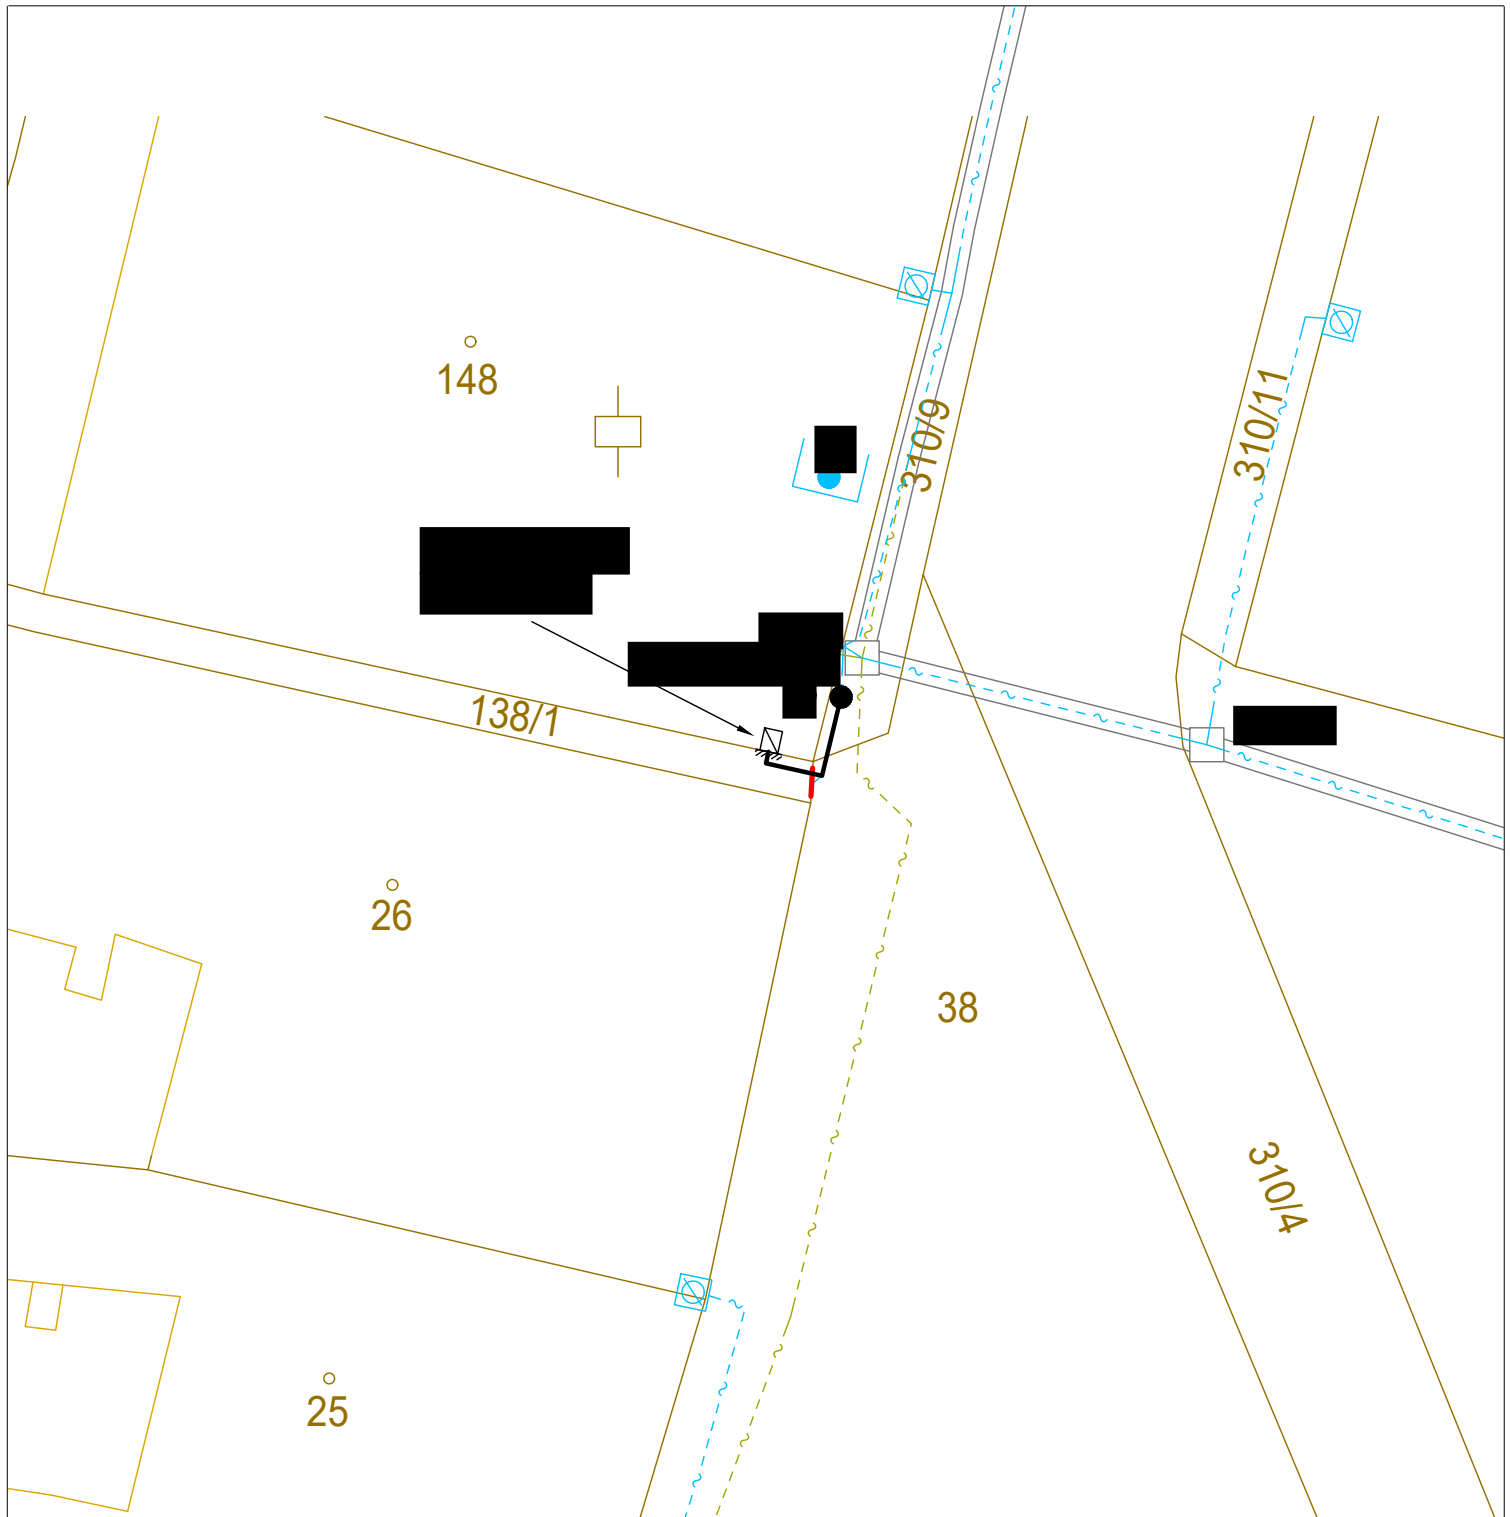

				® multiNET s.r.o. Hodolanská 413/32, OLOMOUC www.multinet.cz
	VPIC_Mohelnice_propoj náměstí-Hradební			
	SITUACE - KATASTRÁLNÍ MAPA			
				2

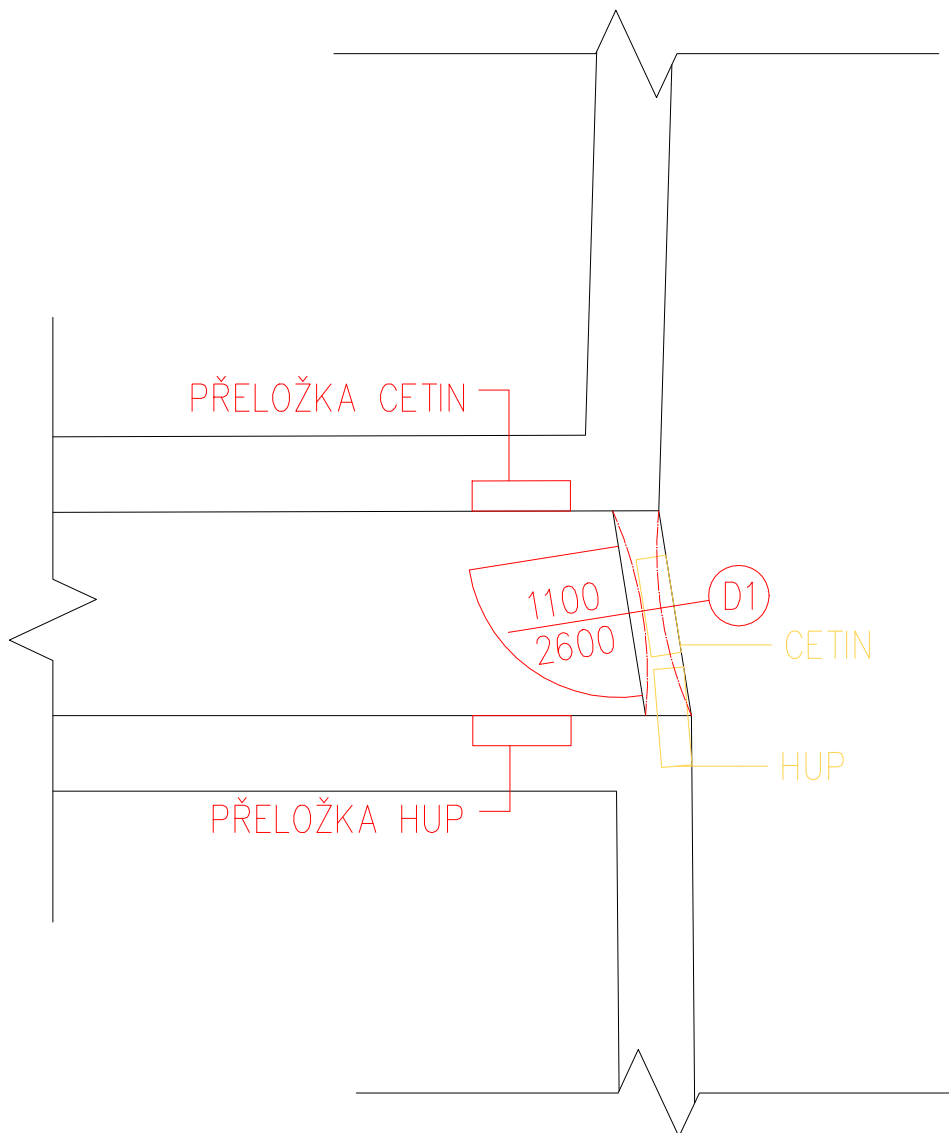

LEGENDA



- KONSTRUKCE A PRVKY URČENÉ K ODSTRANĚNÍ
— NOVÉ KONSTRUKCE
D1 — KOVANÁ BRANKA

DOKUMENTACE PRO STAVEBNÍ POVOLENÍ NENAHRAZUJE DOKUMENTACI PRO REALIZACI STAVBY!

1.NP = ± 0,000

Kreslil	Kontroloval	Odp. projektant		
Obec Mohelnice		Kraj Olomoucký		
Investor Město Mohelnice				
Adresa investora U Brány 916/2, 78985 Mohelnice				
Profese				
Akce Propoj náměstí s ulicí Hradební, p. č. 138/1 k. ú. Mohelnice			Datum	10/2024
			Počet form. A4	1x A4
			Stupeň	DSP
			Zak. číslo	
Objekt SO01			Arch. číslo	Číslo výtisku
			Měřítko 1:50	Číslo výkresu D.1.1.b.1
Název výkresu PŮDORYS 1NP				

POHLED VÝCHODNÍ – STÁVAJÍCÍ STAV, M 1:100

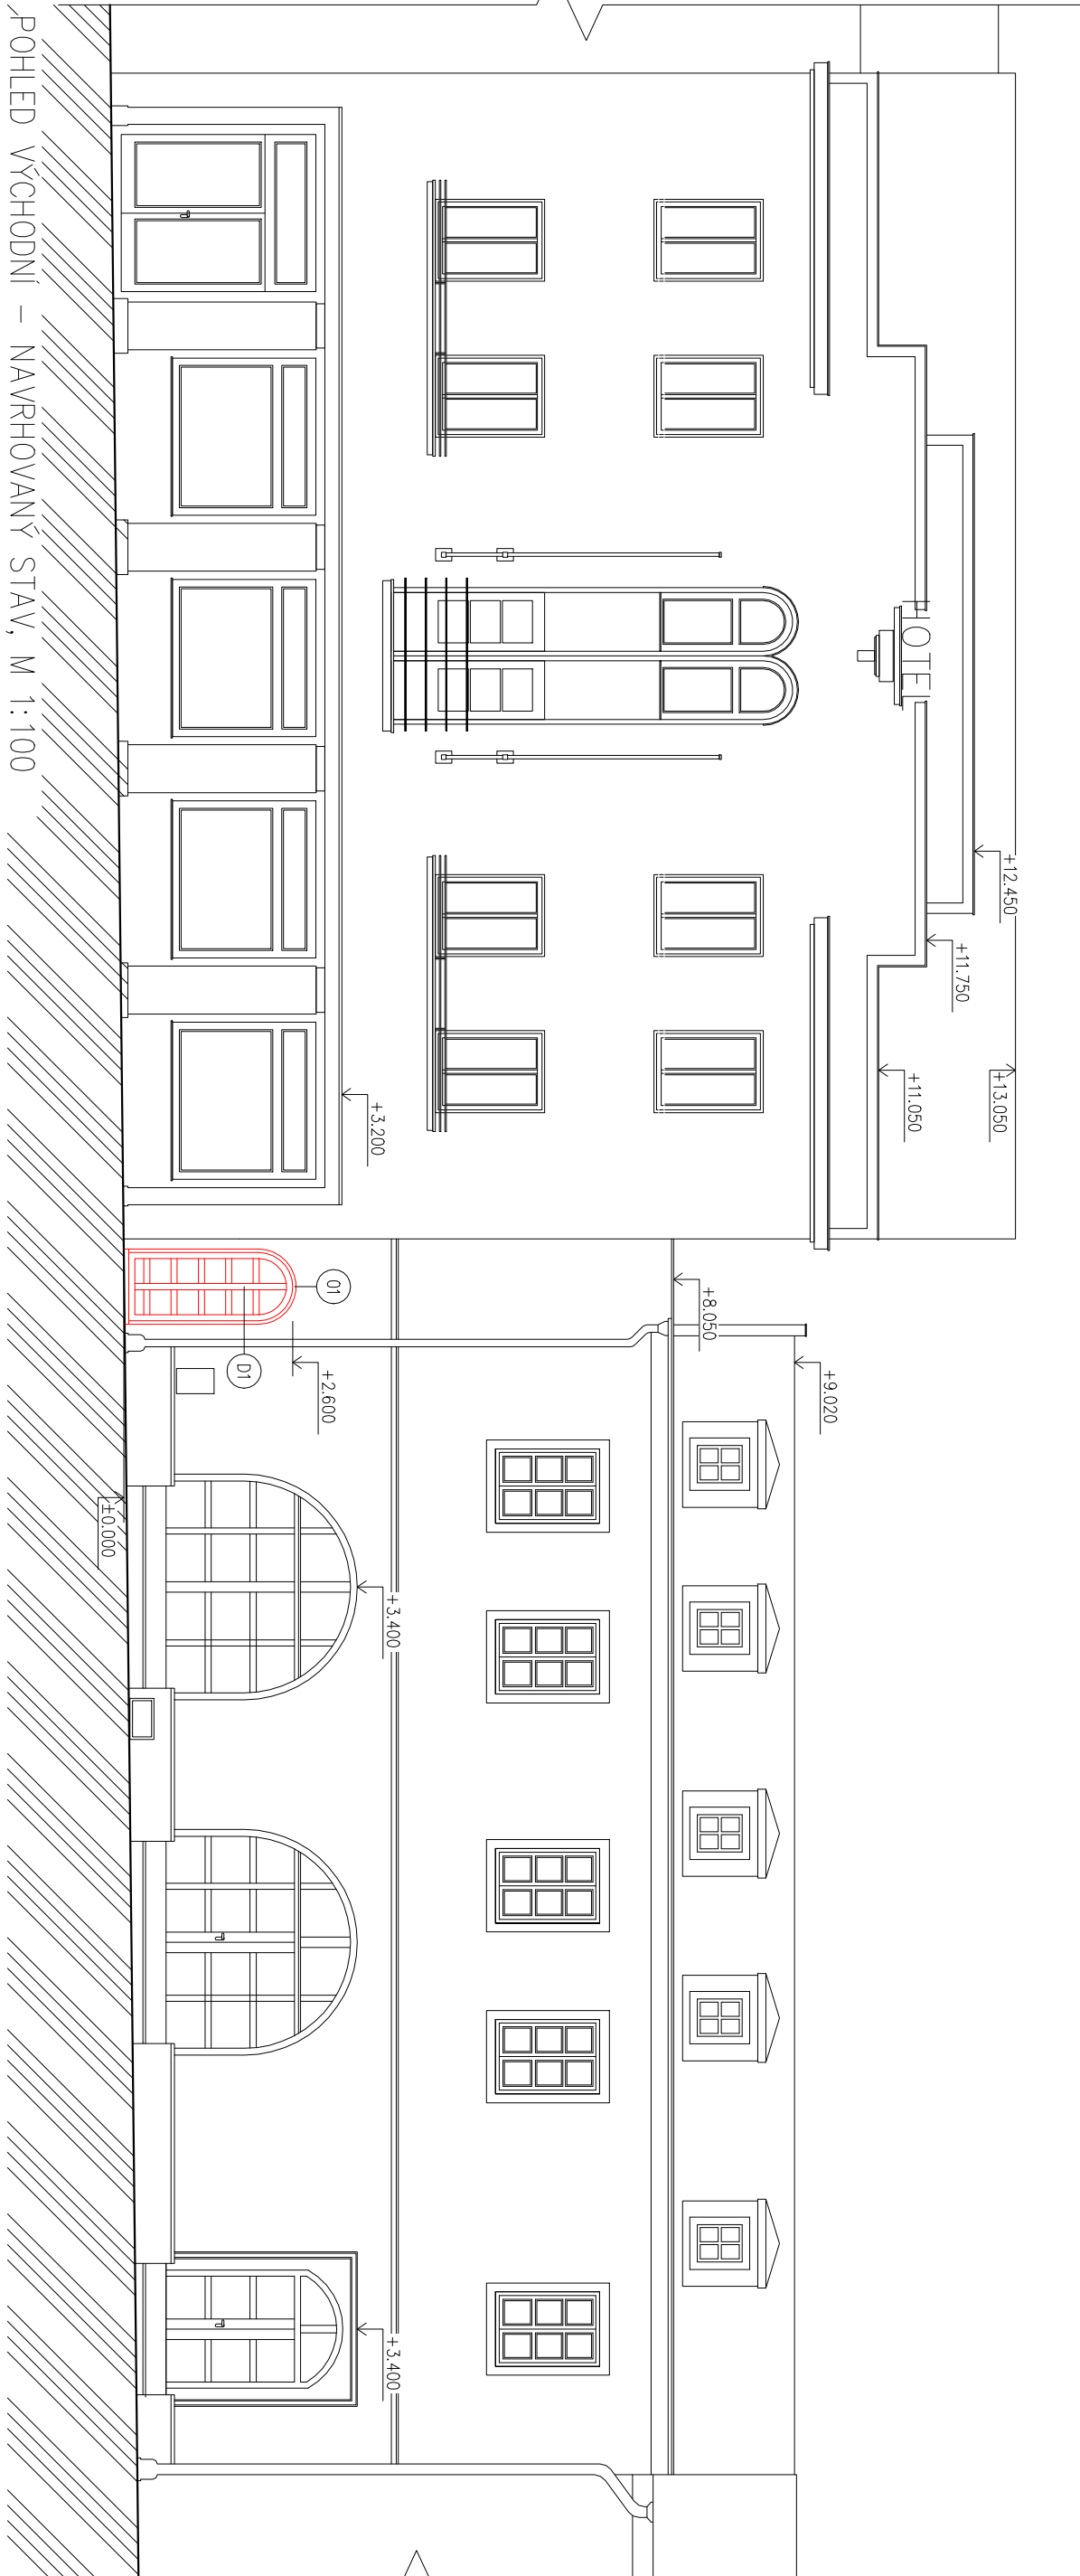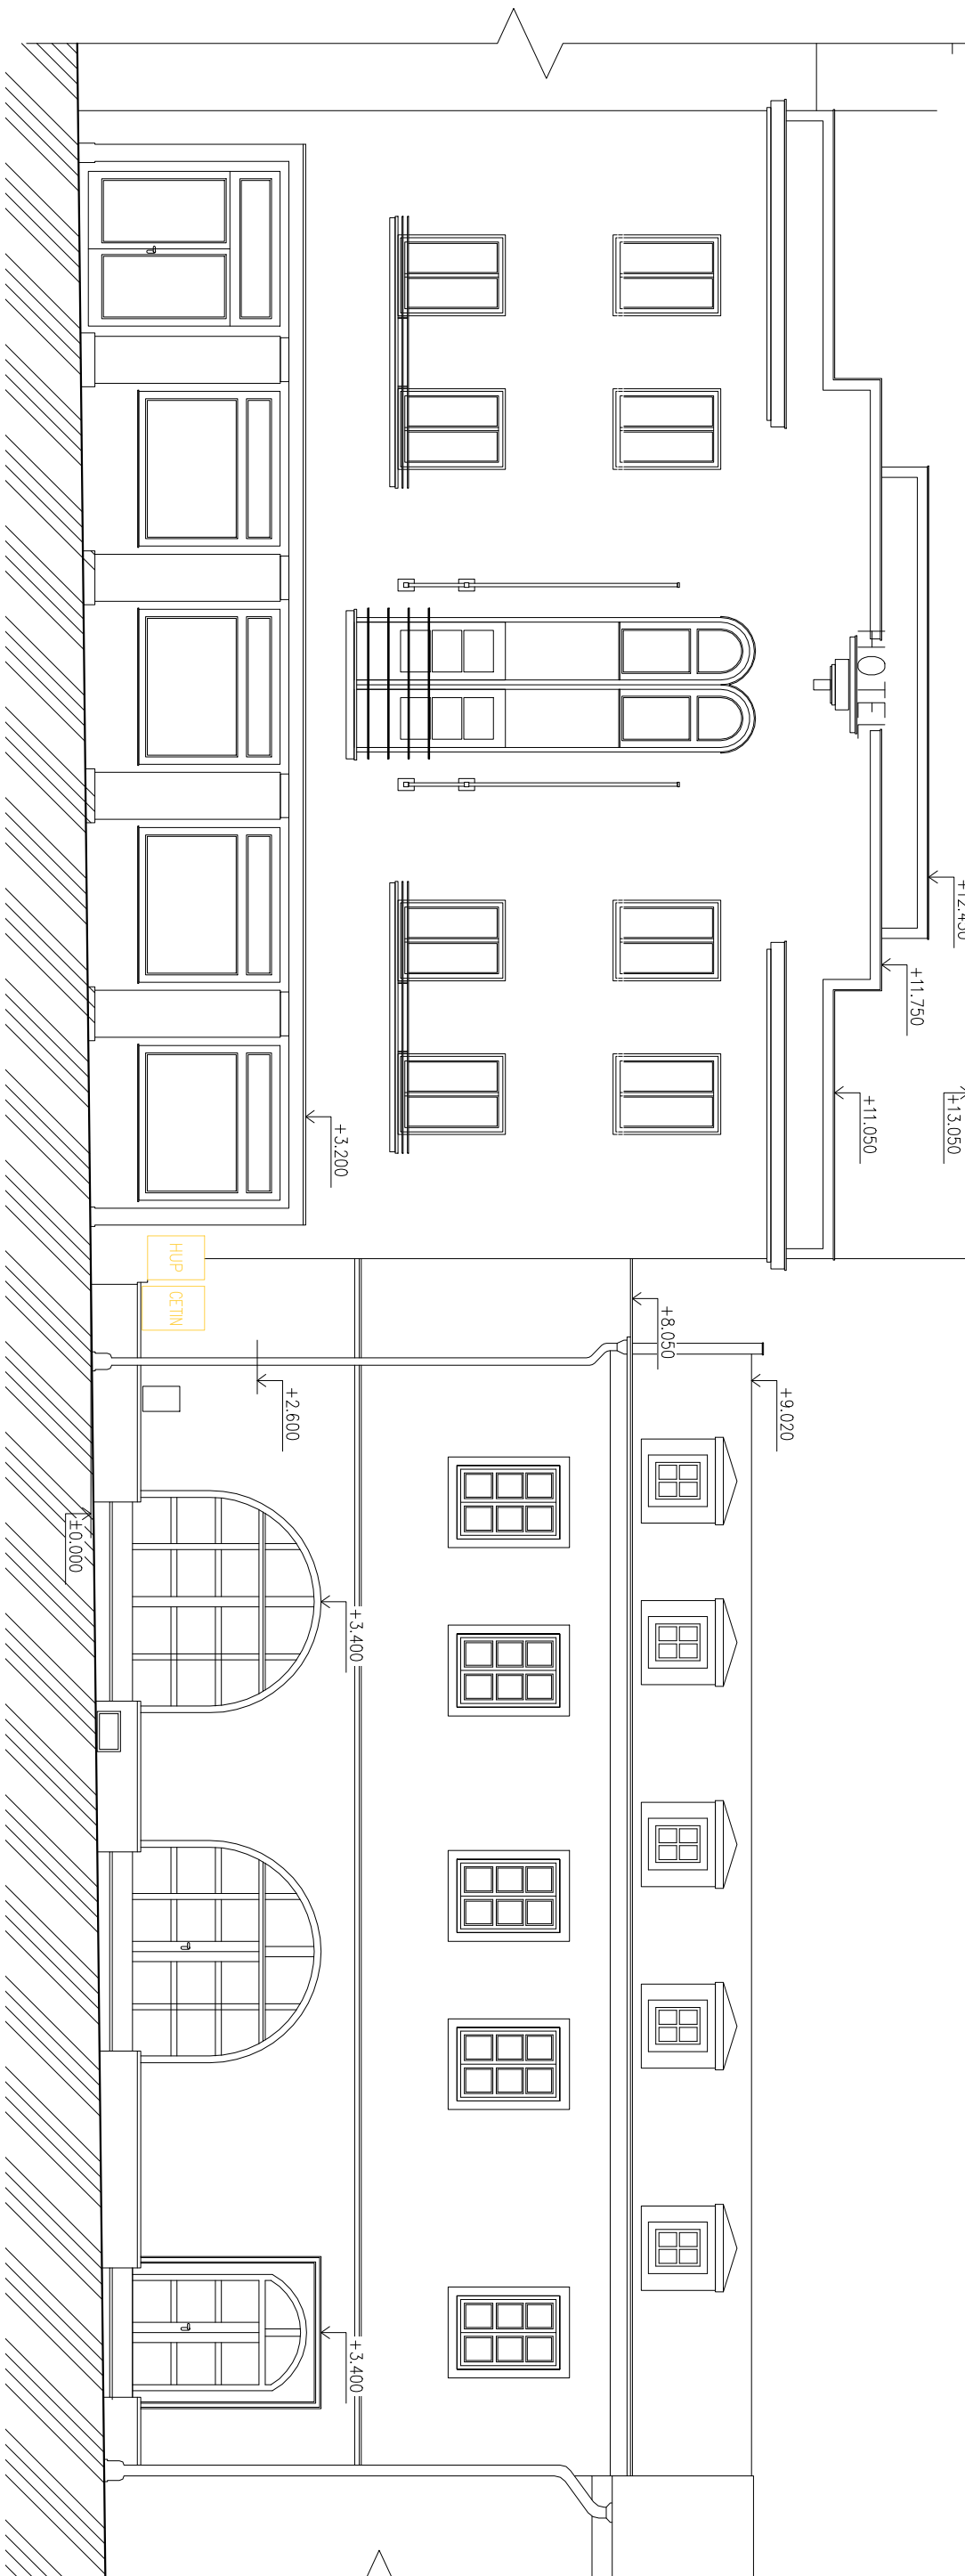

LEGENDA

- KONSTRUKCE A PRVKY URČENÉ K ODSTRANĚNÍ
- NOVÉ KONSTRUKCE



LEGENDA MATERIÁLŮ

- 01 PLASTIKA ŠTUKOVÁ
- 01 KOVANÁ BRANKA

DOKUMENTACE PRO STAVEBNÍ POVOLENÍ NENAHRAZUJE DOKUMENTACI PRO REALIZACI STAVBY!

Kreslil		Kontroloval		Odp. projektant	
Obec	Mohelnice	Kroj	Olomoucký		
Investor	Město Mohelnice				
Adresa investora	U Brány 916/2, 78985 Mohelnice				
Profese					
Akce	Propoj náměstí s ulicí Hradební, p. č. 138/1				
	k. ú. Mohelnice				
Objekt	SO01				
Název výkresu	POHLED VÝCHODNÍ				

The map displays a network of roads, with a primary road running vertically on the right side. Several smaller roads branch off to the left. Numerous areas, including buildings and land parcels, are redacted with black boxes. Specific locations are marked with small icons: a house icon at the top left, a house icon near the top center, a house icon on the right side, and a house icon near the bottom center. A compass rose is positioned in the bottom right corner, indicating North.

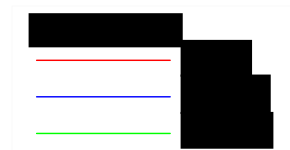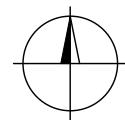


PRVNÍ ETAPA
- PROVIZORNÍ PŘEKLÁDKA

DRUHÁ ETAPA
- DEFINITIVNÍ PŘEKLÁDKA

[REDACTED]	[REDACTED]	[REDACTED]	[REDACTED]	 Hodolanská 413/32, OLOMOUČ www.multinet.cz
[REDACTED]	[REDACTED]	[REDACTED]	[REDACTED]	
[REDACTED]	[REDACTED]			
[REDACTED]	VPIC_Mohelnice_propoj náměstí-Hradební			
[REDACTED]	SCHEMA			   

Informace o pozemku

Parcelní číslo: 38 
Obec: Mohelnice [540471] 
Katastrální území: Mohelnice [698032]
Číslo LV: 1705
Výměra [m²]: 893
Typ parcely: Parcela katastru nemovitostí
Mapový list: DKM
Určení výměry: Ze souřadnic v S-JTSK
Způsob využití: ostatní komunikace
Druh pozemku: ostatní plocha

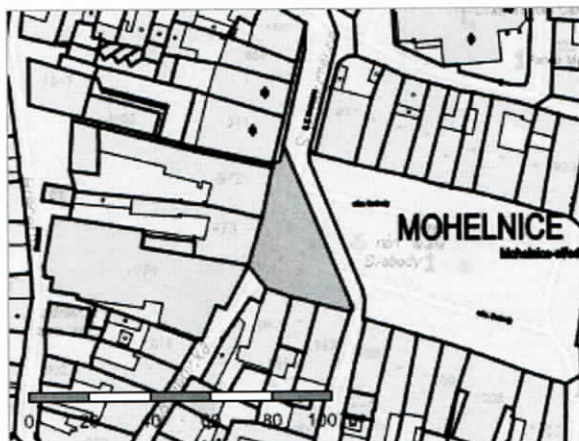

Vlastníci, jiní oprávnění

Vlastnické právo

Podíl

Město Mohelnice, U Brány 916/2, 78985 Mohelnice

Způsob ochrany nemovitosti

Název

pam. zóna - budova, pozemek v památkové zóně

Seznam BPEJ

Parcela nemá evidované BPEJ.

Omezení vlastnického práva

Typ

Věcné břemeno (podle listiny)

Jiné zápisy

Nejsou evidovány žádné jiné zápisy.

 Řízení, v rámci kterých byl k nemovitosti zapsán cenový údaj (celkem 0)

Nemovitost je v územním obvodu, kde státní správu katastru nemovitostí ČR vykonává Katastrální úřad pro Olomoucký kraj, Katastrální pracoviště Šumperk 

Zobrazené údaje mají informativní charakter. Platnost dat k 04.03.2025 08:00.

Informace o pozemku

Parcelní číslo:	138/1
Obec:	Mohelnice [540471]
Katastrální území:	Mohelnice [698032]
Číslo LV:	1705
Výměra [m ²]:	1886
Typ parcely:	Parcela katastru nemovitostí
Mapový list:	DKM
Určení výměry:	Graficky nebo v digitalizované mapě
Způsob využití:	ostatní komunikace
Druh pozemku:	ostatní plocha



Vlastníci, jiní oprávnění

Vlastnické právo

Podíl

Město Mohelnice, U Brány 916/2, 78985 Mohelnice

Způsob ochrany nemovitosti

Název

pam. zóna - budova, pozemek v památkové zóně

Seznam BPEJ

Parcela nemá evidované BPEJ.

Omezení vlastnického práva

Typ

Věcné břemeno (podle listiny)

Jiné zápisy

Typ

Změna číslování parcel


☞ Řízení, v rámci kterých byl k nemovitosti zapsán cenový údaj (celkem 0)

Nemovitost je v územním obvodu, kde státní správu katastru nemovitostí ČR vykonává [Katastrální úřad pro Olomoucký kraj, Katastrální pracoviště Šumperk](#)

Zobrazené údaje mají informativní charakter. Platnost dat k 04.03.2025 08:00.

Informace o pozemku

Parcelní číslo: [148](#) 
Obec: [Mohelnice \[540471\]](#) 
Katastrální území: [Mohelnice \[698032\]](#)
Číslo LV: [3156](#)
Výměra [m²]: 519
Typ parcely: Parcela katastru nemovitostí
Mapový list: [DKM](#)
Určení výměry: Ze souřadnic v S-JTSK
Druh pozemku: zastavěná plocha a nádvoří

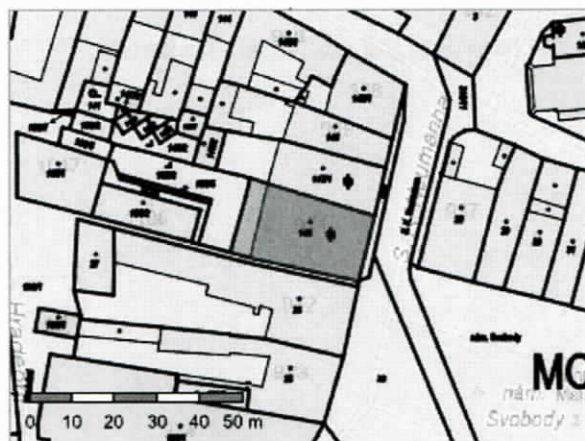

Součástí je stavba

Budova s číslem popisným: [Mohelnice \[414689\]](#) ; č. p. 971; stavba občanského vybavení
Stavba stojí na pozemku: p. č. [148](#)
Stavební objekt: [č. p. 971](#) 
Ulice: [nám. Svobody](#) 
Adresní místa: [nám. Svobody 971/15](#) 

Vlastníci, jiní oprávnění

Vlastnické právo	Podíl
Olomoucký kraj, Jeremenkova 1191/40a, Hodolany, 77900 Olomouc	
Hospodaření se svěřeným majetkem kraje	Podíl
Základní umělecká škola, Mohelnice, Náměstí Svobody 15, nám. Svobody 971/15, 78985 Mohelnice	

Způsob ochrany nemovitosti

Název
nemovitá kulturní památka

Seznam BPEJ

Parcela nemá evidované BPEJ.

Omezení vlastnického práva

Nejsou evidována žádná omezení.

Jiné zápisy

Nejsou evidovány žádné jiné zápisy.

 Řízení, v rámci kterých byl k nemovitosti zapsán cenový údaj (celkem 0)

Nemovitost je v územním obvodu, kde státní správu katastru nemovitostí ČR vykonává [Katastrální úřad pro Olomoucký kraj, Katastrální pracoviště Šumperk](#) 

Informace o pozemku

Parcelní číslo: [310/9](#) ↗
Obec: [Mohelnice \[540471\]](#) ↗
Katastrální území: [Mohelnice \[698032\]](#)
Číslo LV: [1705](#)
Výměra [m²]: 78
Typ parcely: Parcela katastru nemovitostí
Mapový list: [DKM](#)
Určení výměry: Graficky nebo v digitalizované mapě
Způsob využití: silnice
Druh pozemku: ostatní plocha



Vlastníci, jiní oprávnění

Vlastnické právo

Podíl

Město Mohelnice, U Brány 916/2, 78985 Mohelnice

Způsob ochrany nemovitosti

Název

pam. zóna - budova, pozemek v památkové zóně

Seznam BPEJ

Parcela nemá evidované BPEJ.

Omezení vlastnického práva

Typ

Věcné břemeno (podle listiny)

Jiné zápisy

Typ

Změna číslování parcel

↗ Řízení, v rámci kterých byl k nemovitosti zapsán cenový údaj (celkem 0)

Nemovitost je v územním obvodu, kde státní správu katastru nemovitostí ČR vykonává [Katastrální úřad pro Olomoucký kraj](#), [Katastrální pracoviště Šumperk](#) ↗

Zobrazené údaje mají informativní charakter. Platnost dat k 04.03.2025 08:00.

Specifikace nákladů_VPIC_Mohelnice_propoj náměstí-Hradební

PPD - Propočet projektové dokumentace
Ceník: VP VEGACOM 2021 - Ostatní STAND. 2025.03
Položková databáze: 2025.03
Název stavby: VPIC_Mohelnice_propoj náměstí-Hradební
Číslo SPP prvku:
Zhotovitel PD: MULTINET, s.r.o.

Rekapitulace nákladů:	
PŘÍPRAVA	
ZEMNÍ PRÁCE	
MONTÁŽ	
GEODETICKÉ PRÁCE PŘÍPRAVA	
GEODETICKÉ PRÁCE REALIZACE	
VĚCNÁ BŘEMENA PŘÍPRAVA	
VĚCNÁ BŘEMENA REALIZACE	
PROVOZNÍ PRÁCE	
MATERIÁL DOD. CETIN	
MATERIÁL VYŘAZENÝ	
MATERIÁL ZHOTOVITELE - Vykazovaný	
MATERIÁL ZHOTOVITELE - Nevykazovaný	
POPLATKY	

Celkové náklady: 166 013,34 Kč

STAVEBNÍ ČINNOST	
NESTAVEBNÍ ČINNOST	

Seznam položek		Množství	Celková cena
Číslo SAP	Stavební činnost Název položky		
PŘÍPRAVA			
	958210 Návrh cenový a technický bez projednání	1.00 ks	
	953634 Projekt tlkm liniové metalické sítě	1.00 ks	
	zóna I, výkop do 0,1km		
ZEMNÍ PRÁCE			
	954970 S Pokládka PE nebo vrapované chráničky	3.00 m	
	958554 S Práce zemní do 50 m-ostatní činnosti	1.00 ks	
	951549 S Přesun lávky přechodové z ocelové desky	1.00 ks	
	955577 S Ryha v chodníku 35/50-70	2.00 m	
	952359 S Ryha v chodníku betonové desky 35/50-70	8.00 m	
	955053 S Vytyčení trasy v zastavěném terénu	10.00 m	
	951349 S Zřízení a odstr.přech.lávky z ocel.desky	1.00 ks	
MONTÁŽ			
	955087 S Demontáž rozvaděče skříň.zasek.do 50 čty	1.00 ks	
	952649 S Měření stejnosměrné během stavby- první čtyřka	2.00 ks	
	952650 S Měření stejnosměrné během stavby - další čtyřka	28.00 ks	
	952644 S Měření střídavé během stavby - další čtyřka	28.00 ks	
	952643 S Měření střídavé během stavby - první čtyřka	2.00 ks	
	952647 S Měření útlumu během stavby- první čtyřka	2.00 ks	
	954999 S Montáž jedné čtyřky s jednostr.číslování	61.00 ks	
	955288 S Montáž koncovky SKH	1.00 ks	
	955268 S Montáž podzemní tratě síťové metalické	6150.00 JV	
	koordinace se stavbou		
	955292 S Montáž rozvaděče skříň.zasek.do 50 čtyř.	1.00 ks	
	955281 S Montáž spojky smrštitelné do 50 čtyřek	7.00 ks	
	954990 S Montáž úložných kabelů do 15 XN	102.00 m	
	955303 S Montáž uzemnění venkovního rozvaděče	1.00 ks	
	957753 S Realizace tratě síťové dohodou	6150.00 JV	
	rozpočtová rezerva		
	955298 S Ukončení jedné čtyřky v rozvaděči	32.00 ks	
	955259 S Ukončení kabelu v rozvaděči	6.00 ks	
	958469 S Uvedení stavby do provozu	7127.85 JV	
	kolaudace		
	955630 S Vyhledání průběhu tlk. kabelu při výstavbě	5.00 ks	

958555 S	Zpracování dok. skut. provedení do 50 m	1.00 ks
955103 S	Zrušení rozvaděče skříň.zasek.do 50 čtyř	1.00 ks
955066 S	Zrušení spojky smrštitelné do 50 čtyř.	1.00 ks
955081 S	Zrušení ukončení jedné čtyřky v rozvad.	32.00 ks
955083 S	Zrušení ukončení kabelu v rozvaděči	6.00 ks
955097 S	Zrušení uzemnění venkovního rozvaděče	1.00 ks
GEODETICKÉ PRÁCE REALIZACE		
955610 S	Popis umístění tlk.vedení v budově	1.00 ks
956284 S	Zaměření trasy pro stavbu do 100m	1.00 ks
VĚCNÁ BŘEMENA PŘÍPRAVA		
955313	Uzavření sml. o SB o VBŘ	2.00 ks
VĚCNÁ BŘEMENA REALIZACE		
958747 S	Plán geom.pro VBŘ do 200m vč.(kus=100m)	1.00 ks
954830	Projednání Smlouvy o zřízení věcného břemene	1100.00 JV
náhrady za SoSB		
Přesná výše náhrad za zřízení služebnosti (věcného břemene) nebo způsob jejího určení, bude známa po uzavření smlouvy o smlouvě budoucí o zřízení služebnosti se všemi vlastníky dotčených nemovitostí.		
955315	Uzavření sml.na zákl.SSB a přípr.vkl.VBŘ	2.00 ks
958085	Zajištění vkladu/výmazu věcného břemene do/z KN	2.00 ks

Limitka materiálu				
Číslo SAP	Stavební činnost	Název položky	Množství	Celková cena
MATERIÁL ZHOTOVITELE - Vykazovaný				
322265 S		Bleskojistka 8x13 230V 10kA/10A	6.00 ks	
303918 S		Deska krycí plast. 300x1000 mm	6.00 ks	
303910 S		Deska krycí plast. 300x500 mm	8.00 ks	
303813 S		Fólie výstražná 330mm PE oranžová	10.00 m	
303777 S		Fólie výstražná 80mm PE červenobílá	50.00 m	
300107 S		Kabel plastový TCEPKPFLE 15x4x0,4	10.00 m	
300000 S		Kabel plastový TCEPKPFLE 3x4x0,4	40.00 m	
300105 S		Kabel plastový TCEPKPFLE 5x4x0,4	10.00 m	
316534 S		Koncovka smršť. SKH 2 9/20 mm	1.00 ks	
302532 S		Mini Marker 1255 80-6102-2191-5	1.00 ks	
312425 S		Modul konektor. 9700-10P	15.00 ks	
309931 S		Pásek uzemňovací 30x4 mm FeZn 1kg=1,05m	25.00 kg	
308707 S		Sběrnice zemnicí 6-ti pólová	1.00 ks	
325649 S		Skříň rozváděče MIS 1b-QT 50p-pod o.LSA	1.00 ks	
410636 S		Souprava čistící metallic. kabelů - velká	1.00 ks	
320312 S		Souprava odbočovací BOKT-5S-43/8-75/15	4.00 ks	
312845 S		Spojka kabelová XAGA 500 43/ 8- 150/FLE	5.00 ks	
312863 S		Spojka kabelová XAGA 500 43/8-300/FLECZ	2.00 ks	
309974 S		Svorka zemnicí SR 02 pro pásek 30x4 mm	2.00 ks	
309992 S		Svorka zemnicí SR 03 pro drát D 6-12mm	2.00 ks	
309290 S		Svorkovnice LSA zář. rozp. 2/10 60891121-02	7.00 ks	
312576 S		Štítek LSA-PLUS odkl. 2/10 60892015-01	1.00 ks	
302381 S		Trubka vrapovaná 63/51 s lankem	3.00 m	
303222 S		Vodič prop. SMclip-autok. C1 10114-C1L35	6.00 ks	
306188 S		Zámek skříňě 1370 L2 Morava-42113	1.00 ks	
302257 S		Zásobník blesk. 2/10-bez bleskojis. 8x13	1.00 ks	
MATERIÁL ZHOTOVITELE - Nevkazaný				
401883 S		Krabice elektro KO 125E odbočovací	1.00 ks	
314926 S		Vodič silový H07V-K 4,00 ZŽ (CYA)	2.00 m	