PŮDORYS 1. NP

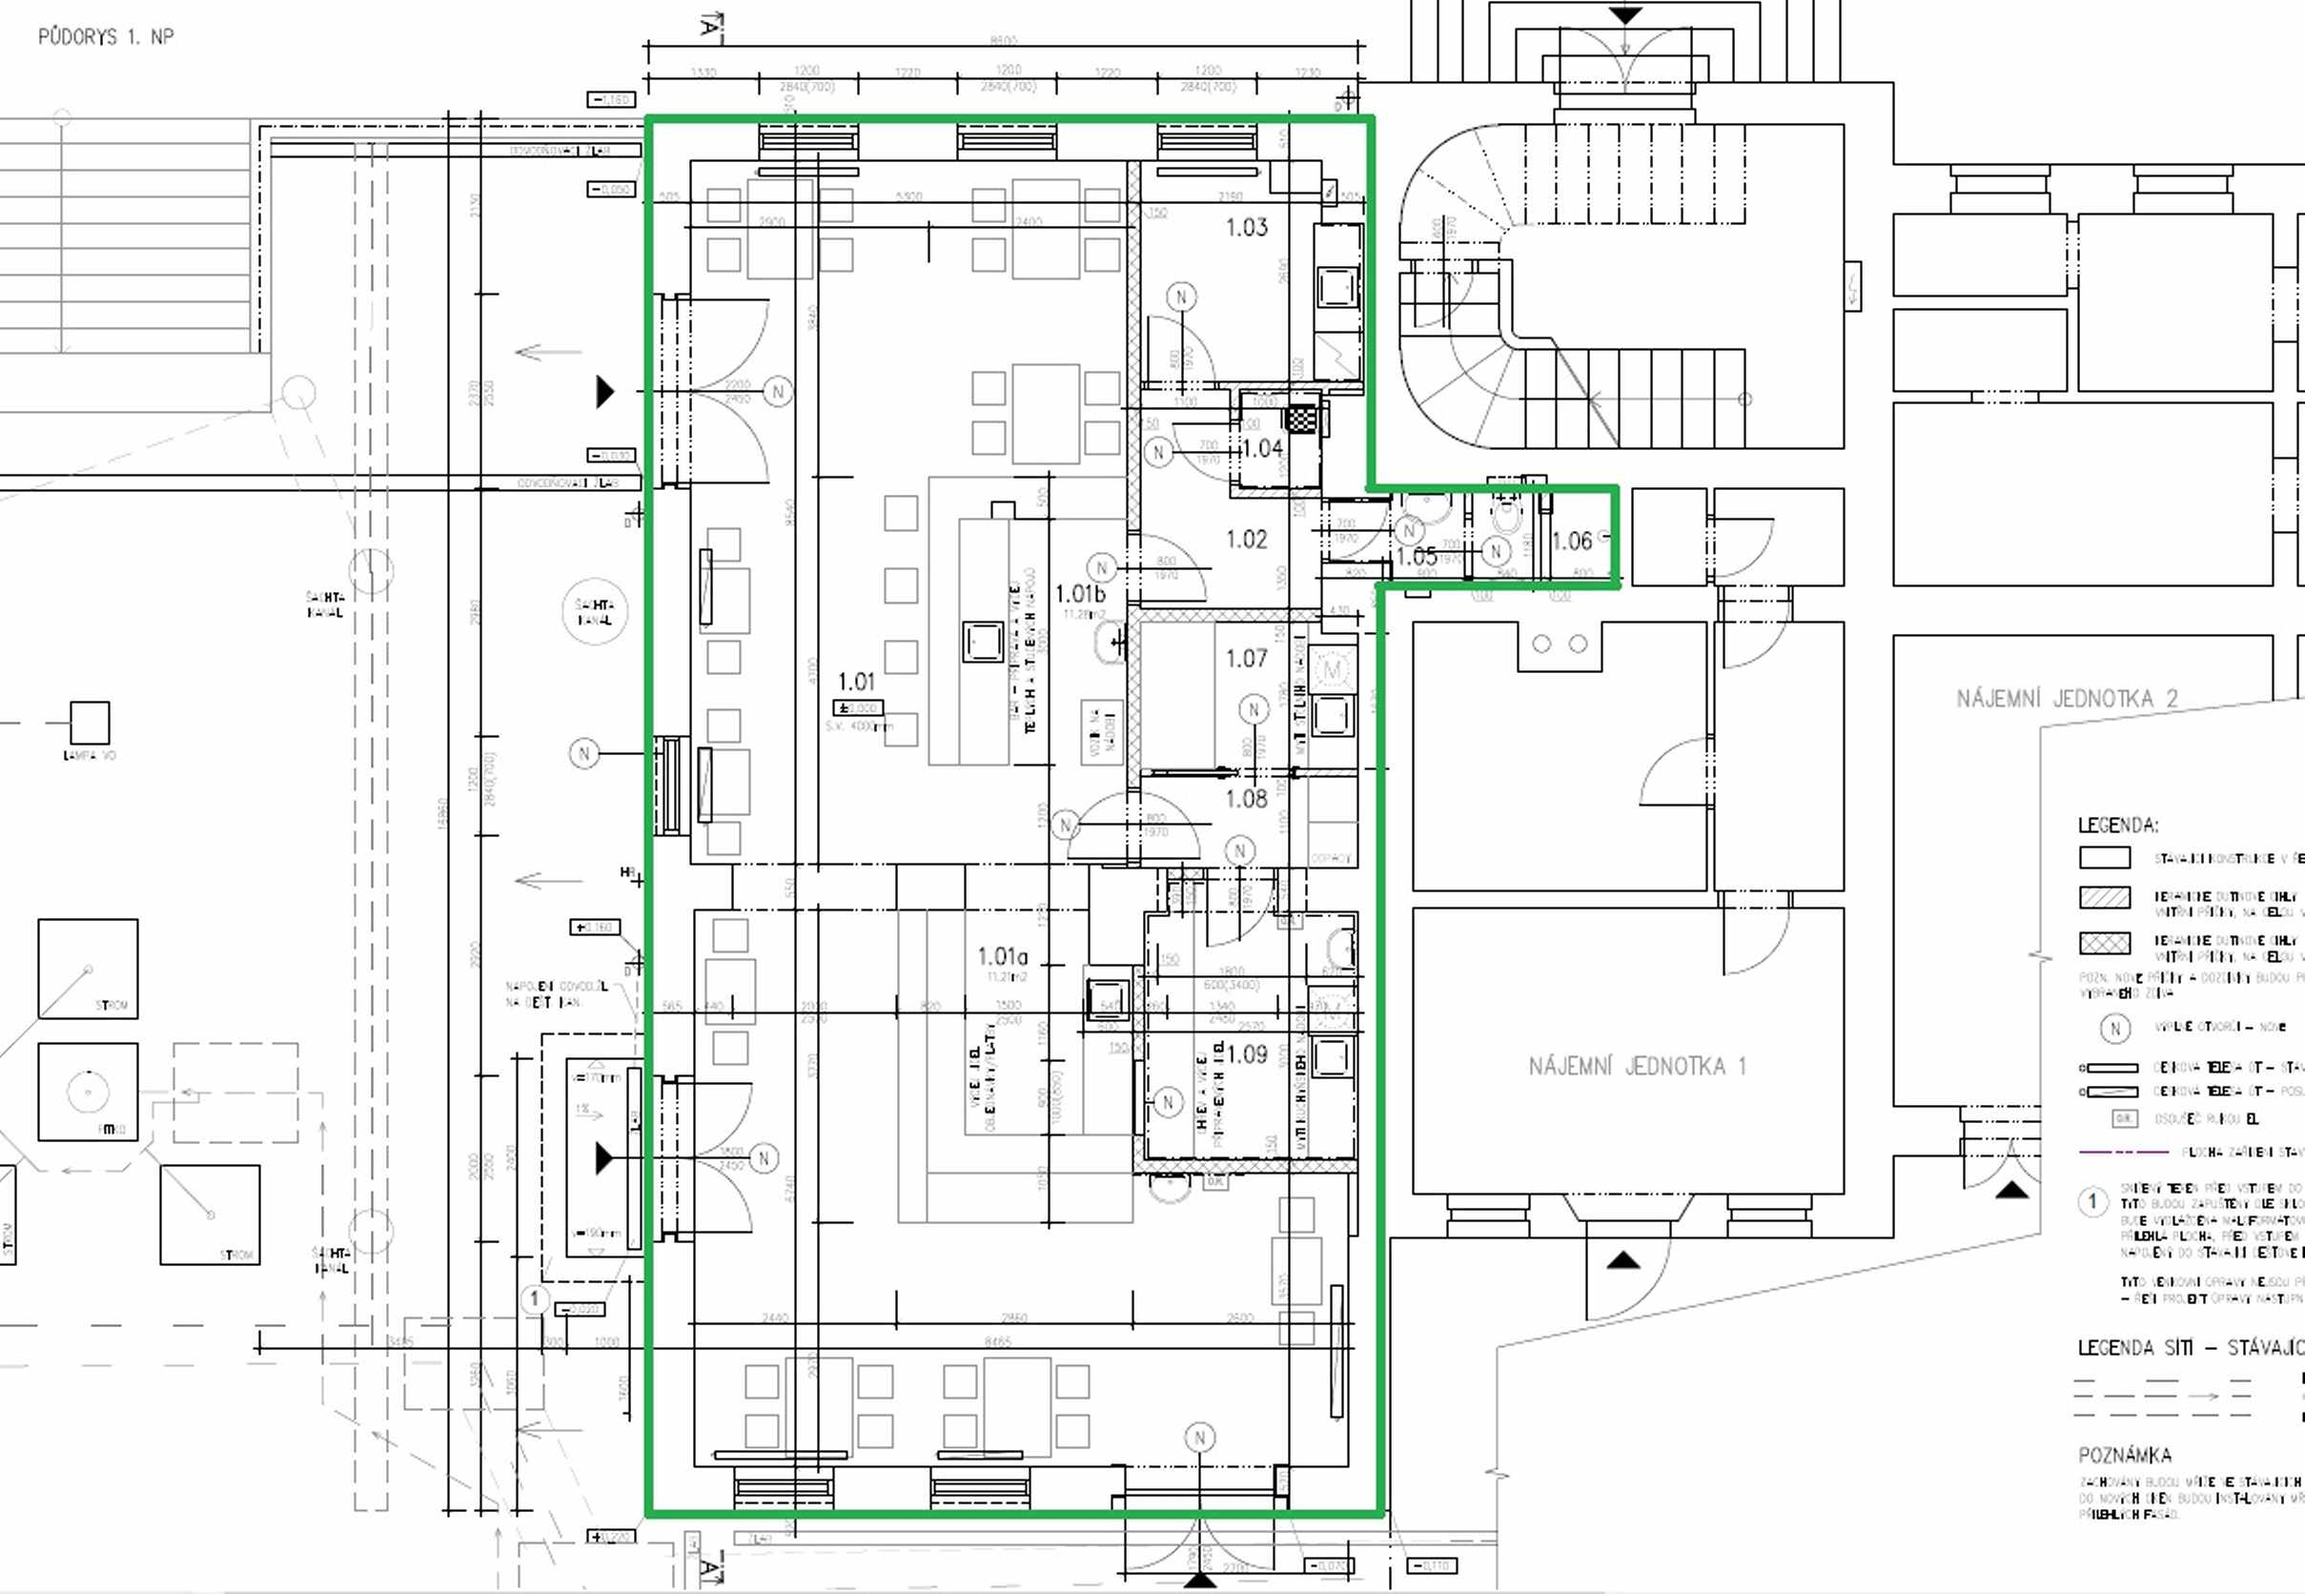
1.01
1.01a
1.01b
1.02
1.03
1.04
1.05
1.06
1.07
1.08
1.09
NÁJEMNÍ JEDNOTKA 1
NÁJEMNÍ JEDNOTKA 2
LEGENDA:
LEGENDA SÍTÍ – STÁVAJÍC
POZNÁMKA