
**SMLOUVA O REALIZACI PŘEKLÁDKY
SÍTĚ ELEKTRONICKÝCH KOMUNIKACÍ
č. VPIC/MS/2025/00053**

mezi

CETIN a.s.

a

Statutární město Přerov

CETIN a.s.

se sídlem Českomoravská 2510/19, Libeň, 190 00 Praha 9

IČO: 04084063

DIČ: CZ04084063

ID DS: qa7425t

zapsaná v obchodním rejstříku vedeném u Městského soudu v Praze pod sp. zn. B 20623

zastoupená dle pověření [REDACTED] supervizorem VFS Morava sever

bankovní spojení: PPF banka a.s.

číslo účtu: 2019160003/6000

(„**CETIN**“)

a

Statutární město Přerov

se sídlem Bratrská 709/34, Přerov 750 02

IČO: 00301825

DIČ: CZ 00301825

ID DS: etwb5sh

zastoupená [REDACTED] náměstkem primátora statutárního města Přerova pro oblast samostatné působnosti: správy majetku a komunálních služeb, majetkoprávní záležitosti vč. nájmu bytů ve vlastnictví města, životní prostředí, která mu byla svěřena usnesením Zastupitelstva města Přerova č. 6/1/6/2022 ze dne 17.10.2022

(„**Stavebník**“)

(CETIN a Stavebník dále společně jako „**Smluvní strany**“ a jednotlivě jako „**Smluvní strana**“)

VZHLEDEM K TOMU, ŽE:

- A) Společnost CETIN je podnikatelem dle Zákona o elektronických komunikacích a zajišťuje dle Zákona o elektronických komunikacích výstavbu a provoz sítí elektronických komunikací a je vlastníkem a provozovatelem Vedení a zařízení společnosti CETIN;
- B) Stavba vyvolala Překládku;
- C) Stavebník má zájem a přeje si, aby společnost CETIN zajistila Překládku,

uzavírají Smluvní strany níže uvedeného dne, měsíce a roku dle ust. § 1746 odst. 2 Občanského zákoníku a dle ust. § 104 odst. 17 Zákona o elektronických komunikacích tuto

**Smlouvu o realizaci překládky sítě elektronických komunikací
(„Smlouva“)**

DEFINICE

Výrazy označené ve Smlouvě počátečním velkým písmenem mají pro účely Smlouvy níže uvedený význam, není-li Smlouvou výslovně stanoveno jinak:

CTN znamená cenový a technický návrh provedení Překládky, který je Přílohou č. 1 Smlouvy;

Faktura znamená daňový doklad s náležitostmi dle ust. § 435 Občanského zákoníku a s náležitostmi dle příslušných ustanovení ZDPH;

GDPR znamená Nařízení Evropského parlamentu a Rady (EU) č. 2016/679 ze dne 27. dubna 2016, o ochraně fyzických osob v souvislosti se zpracováním osobních údajů a o volném

pohybu těchto údajů a o zrušení směrnice 95/46/ES (obecné nařízení o ochraně osobních údajů), které je účinné od 25. května 2018;

Občanský zákoník znamená zákon č. 89/2012 Sb., občanský zákoník, ve znění pozdějších předpisů;

Projekt znamená realizační projektovou dokumentaci Překládky;

Překládka znamená stavbu v k.ú. Přerov spočívající (i) ve změně trasy nebo místa umístění Vedení a zařízení společnosti CETIN, a/nebo (ii) v provedení zvýšené mechanické ochrany Vedení a zařízení společnosti CETIN v jeho stávající trase umístění, jejíž rozsah je specifikován v CTN;

Příprava Překládky znamená přípravné činnosti s Překládkou související, nezbytné pro vlastní realizaci Překládky, a to zpracování CTN, zpracování Projektu a další činnosti uvedené v odst. 4.1 písmeno (a) Smlouvy;

Předpoklady pro realizaci Překládky znamená předpoklady určené v odst. 3.2 Smlouvy;

SEK znamená komunikační síť ve smyslu ust. § 2 odst. 2 písm. d) Zákona o elektronických komunikacích, tj. síť elektronických komunikací, kterou se rozumí přenosové systémy, popřípadě spojovací nebo směrovací zařízení a jiné prostředky, včetně prvků sítě, které nejsou aktivní, které umožňují přenos signálů po vedení, rádiovými, optickými nebo jinými elektromagnetickými prostředky, včetně družicových sítí, pevných sítí s komutací okruhů nebo paketů a mobilních zemských sítí, sítí pro rozvod elektrické energie v rozsahu, v jakém jsou používány pro přenos signálů, sítí pro rozhlasové a televizní vysílání a sítí kabelové televize, bez ohledu na druh přenášené informace;

Stavba znamená stavbu pod označením „Demolice budovy č.p. 336 stavba občanského vybavení na pozemku p. č. 3820 v k.ú. Přerov“, jejímž stavebníkem je Stavebník;

Stavební připravenost znamená stav Stavby, který stavebně a technicky umožňuje umístění překládané části SEK, zejména jsou dokončeny hrubé terénní úpravy v nové trase Vedení a zařízení společnosti CETIN, vyřezány dřeviny, odstraněny neprovozované inženýrské sítě a jiné další objekty v trase a terén je zarovnan do úrovně konečné nivelity;

Stavební zákon znamená zákon č. 283/2021 Sb., stavební zákon, ve znění pozdějších předpisů;

Vedení a zařízení společnosti CETIN znamená podzemní nebo nadzemní vedení komunikační sítě společnosti CETIN nebo telekomunikační zařízení společnosti CETIN;

Vyjádření o poloze sítě znamená „*Vyjádření o poloze sítě elektronických komunikací a Všeobecné podmínky ochrany sítě elektronických komunikací*“ ze dne 6.1.2024 vydané pod č.j. 348201/24, které si vyžádal a obdržel Stavebník;

Zákon o registru smluv znamená zákon č. 340/2015 Sb., o zvláštních podmínkách účinnosti některých smluv, uveřejňování těchto smluv a o registru smluv (zákon o registru smluv), ve znění pozdějších předpisů;

Zákon o vyvlastnění znamená zákon č. 184/2006 Sb., o odnětí nebo omezení vlastnického práva k pozemku nebo ke stavbě, v účinném znění;

ZDPH znamená zákon č. 235/2004 Sb., o dani z přidané hodnoty, ve znění pozdějších předpisů;

Zákon o elektronických komunikacích znamená zákon č. 127/2005 Sb., o elektronických komunikacích a o změně některých souvisejících zákonů (zákon o elektronických komunikacích), ve znění pozdějších předpisů.

1. ÚVODNÍ USTANOVENÍ

- 1.1. Společnost CETIN je vlastníkem SEK, jež má být přeložena na základě Smlouvy.
- 1.2. Stavebník dle Vyjádření o poloze sítě vyvolává Překládku dotčené části SEK dle ust. § 104 odst. 17 Zákona o elektronických komunikacích.
- 1.3. Překládka dle Smlouvy je vedena u společnosti CETIN pod označením „[DOPLNIT]“.

2. PŘEDMĚT SMLOUVY

- 2.1. Předmětem Smlouvy je závazek společnosti CETIN zajistit Překládku a s ní související záležitosti v rozsahu Projektu a za podmínek stanovených Smlouvou a závazek Stavebníka, který Překládku vyvolal, společnosti CETIN uhradit všechny nezbytné náklady spojené s Překládkou, které by společnosti CETIN nevznikly, kdyby Překládka nebyla Stavebníkem vyvolána.

3. PŘEKLÁDKA A JEJÍ PODMÍNKY

- 3.1. Překládka bude realizována v rozsahu a na nemovitostech určených v CTN.
- 3.2. Předpokladem pro realizaci Překládky je splnění každé z následujících podmínek:
 - a) pro stavbu Překládky je dle příslušných ustanovení Stavebního zákona vydáno povolení, povolení je pravomocné a společnosti CETIN bylo takové pravomocné povolení, včetně jeho grafické a dokladové části, předáno;
 - b) ve prospěch společnosti CETIN je zajištěno právo užívat nemovitosti dotčené Překládkou tak, že mezi společnostmi CETIN a každým vlastníkem každé nemovitosti dotčené v souvislosti s Překládkou je uzavřena smlouva o smlouvě budoucí o zřízení služebnosti dle ust. § 104 odst. 3 Zákona o elektronických komunikacích nebo vzniklo společnosti CETIN oprávnění k užívání cizích nemovitostí dle ust. § 104a nebo je ve prospěch společnosti CETIN právo užívat nemovitosti dotčené Překládkou dle Zákona o vyvlastnění vyvlastněno;
- 3.3. Společnost CETIN nemá povinnost (i) zahájit provedení Překládky dříve, než nastaly Předpoklady pro realizaci Překládky a (ii) provést Překládku, nejsou-li splněny Předpoklady pro realizaci Překládky; bez zajištění Předpokladů pro realizaci Překládky nebude Překládka realizována.
- 3.4. Vlastníkem SEK, přeložené na základě Smlouvy, zůstává společnost CETIN.
- 3.5. Společnost CETIN je oprávněna realizací Překládky pověřit jinou osobu. Je-li realizací Překládky a/nebo jednotlivými úkony Překládky pověřena jiná osoba, odpovídá společnost CETIN Stavebníkovi tak, jako by Překládku realizovala sama.

4. ZÁVAZKY SMLUVNÍCH STRAN

- 4.1. Společnost CETIN se zavazuje
 - a) před realizací Překládky:
 - (i) zajistit zpracování Projektu,
 - (ii) podat žádost o vydání rozhodnutí o povolení záměru o umístění stavby Překládky a učinit nezbytné kroky směřující k vydání rozhodnutí o povolení záměru umístění stavby Překládky,
 - (iii) pokusit se uzavřít smlouvu o smlouvě budoucí o zřízení služebnosti s vlastníky Překládkou dotčených nemovitostí, tzn. prokazatelně učinit vlastníkům Překládkou dotčených nemovitostí návrh takové smlouvy.
 - b) po realizaci Překládky:

- (i) zajistit pro své potřeby dokumentaci skutečného provedení Překládky; dokumentace skutečného provedení Překládky nebude dokumentací skutečného provedení s náležitostmi dle vyhlášky č. 131/2024 Sb., o dokumentaci staveb, v účinném znění;
- (ii) zajistit vyhotovení geometrického plánu s vyznačením rozsahu služebnosti k Překládkou dotčeným nemovitostem;
- (iii) zajistit uzavření smluv o zřízení služebnosti s vlastníky Překládkou dotčených nemovitostí a vklad služebnosti dle smluv o zřízení služebnosti s vlastníky Překládkou dotčených nemovitostí do katastru nemovitostí.

4.2. Stavebník je povinen před realizací Překládky:

- a) plnit podmínky určené Vyjádřením o poloze sítě;
- b) zajistit geodetické vytýčení hranic pozemků souvisejících s Překládkou;
- c) po splnění Předpokladů pro realizaci Překládky, nejdříve však pět (5) měsíců od uzavření Smlouvy, vyzvat písemně společnost CETIN k realizaci Překládky a oznámit společnosti CETIN Stavební připravenost („**Kvalifikovaná výzva**“).

4.3. Společnost CETIN se zavazuje zajistit realizaci Překládky do tří (3) měsíců ode dne, kdy bude splněna poslední ze všech následujících podmínek:

- a) společnosti CETIN je doručena Kvalifikovaná výzva;
- b) Stavebník uhradil náklady na Přípravu Překládky dle odst. 6.1. písm. a) Smlouvy;
- c) Stavebník splnil povinnosti dle odst. 4.2. Smlouvy.

4.4. Stavebník bere na vědomí, že mezi společnostmi CETIN a vlastníky Překládkou dotčených nemovitostí musí dojít s ohledem na ust. § 104 Zákona o elektronických komunikacích k úpravě vzájemných právních vztahů v podobě uzavření písemné smlouvy o budoucí smlouvě o zřízení služebnosti a po realizaci Překládky k uzavření smlouvy o zřízení služebnosti případně ke zřízení takového práva ve vyvlastňovacím řízení. Náhrady za zřízení služebností, které společnost CETIN vlastníkům Překládkou dotčených nemovitostí uhradí, bude Stavebník s ohledem na ust. § 104 odst. 17 Zákona o elektronických komunikacích povinen uhradit společnosti CETIN jako náklady vzniklé společnosti CETIN v souvislosti s Překládkou. Stejně tak bude Stavebník povinen uhradit společnosti CETIN náklady za uhrazení správních poplatků za vklad služebností do katastru nemovitostí, případně náklady vzniklé společnosti CETIN v souvislosti s vyvlastňovacím řízením.

4.5. Stavebník se zavazuje poskytnout společnosti CETIN při uzavírání smluv o budoucí smlouvě o zřízení služebnosti a po realizaci Překládky při uzavírání smluv o zřízení služebnosti potřebnou součinnost.

4.6. Jakákoliv lhůta určená společnosti CETIN Smlouvou k realizaci Překládky se prodlužuje o dobu, po kterou je v prodlení Stavebník s plněním povinnosti dle Smlouvy a/nebo po kterou byla realizace Překládky přerušena nebo nemohla být zahájena z důvodu nikoliv na straně společnosti CETIN, a o další dobu, o kterou je lhůtu k realizaci Překládky třeba prodloužit v důsledku prodlení Stavebníka.

4.7. Dnem ukončení realizace Překládky je den, kdy je Stavebníkovi odesláno na adresu uvedenou v hlavičce Smlouvy nebo na adresu elektronické pošty určenou v odst. 8.2. Smlouvy oznámení o ukončení realizace Překládky.

5. NÁKLADY SPOJENÉ S PŘEKLÁDKOU

5.1. Stavebník je dle ust. § 104 odst. 17 Zákona o elektronických komunikacích povinen nést náklady Překládky dotčeného úseku SEK, přičemž takovými náklady jsou všechny nezbytné náklady vlastníka SEK, které by mu nevznikly, kdyby Překládka nebyla Stavebníkem vyvolána.

- 5.2. Výše nákladů Překládky stanovených na základě CTN činí ke dni uzavření Smlouvy **567.366,- Kč** (slovy: pět set šedesát sedm tisíc tři sta šedesát šest korun českých). Specifikace těchto nákladů je uvedena v CTN. Stavebník bere na vědomí, že tato výše nákladů byla stanovena před vyhotovením Projektu na základě měrných nákladů společnosti CETIN (tj. je pouze orientační). Překládka dle Zákona o elektronických komunikacích je mimo předmět daně z přidané hodnoty.
- 5.3. Výše nákladů Překládky bude stanovena po vyhotovení Projektu, na jeho základě („**Náklady Překládky stanovené na základě Projektu**“). Společnost CETIN do čtyř (4) měsíců od uzavření Smlouvy písemně oznámí Stavebníkovi výši Nákladů Překládky stanovených na základě Projektu a ve stejné lhůtě předloží Stavebníkovi Projekt.
- 5.4. V případě, že v souvislosti s realizací Překládky společnosti CETIN vzniknou další nezbytné náklady na Překládku, které nejsou vyčísleny v odst. 5.2. Smlouvy, Stavebník se zavazuje je společnosti CETIN uhradit, za předpokladu, že nebudou zahrnuty v Nákladech Překládky stanovených na základě Projektu.

Může se jednat zejména, nikoliv však výlučně o:

- a) náklady na náhrady za omezení vlastnického práva vlastníků Překládkou dotčených nemovitostí dle uzavřených smluv o služebnosti a/nebo dle pravomocného rozhodnutí příslušného vyvlastňovacího úřadu o omezení vlastnického práva zřízením služebnosti rozhodnutím,
 - b) náklady související se zrušením a následným výmazem služebnosti (váznoucí na nemovitostech dotčených původní, překládanou SEK) z katastru nemovitostí,
 - c) náklady na náhrady za omezené užívání lesního a půdního fondu včetně nákladů na vypracování výpočtu,
 - d) hydrogeologický, geologický, dendrologický a ostatní odborné posudky zpracované subjekty k tomu určenými,
 - e) náklady na koordinační výkresy, povodňové plány a zaměření, vyžadované dotčenými subjekty,
 - f) náklady na identifikaci parcel,
 - g) náklady na správní poplatky dle zákona č. 634/2004 Sb. o správních poplatcích, v účinném znění, které vzniknou společnosti CETIN v důsledku získávání potřebných správních rozhodnutí – povolení, které jsou nezbytné k realizaci Překládky,
 - h) náklady související se zvláštním užíváním veřejného prostranství, vyměřené v souvislosti s realizací Překládky podle zákona č.565/1990 Sb., o místních poplatcích v účinném znění,
 - i) náklady související se zvláštním užíváním dle ust. § 25 zákona č. 13/1997 Sb., o pozemních komunikacích, v účinném znění,
 - j) náklady na peněžité plnění plynoucí z nájemních smluv, jejichž uzavření je nutné pro realizaci Překládky,
 - k) náklady související s majetkovými újmami, způsobenými na zemědělských plodinách v souvislosti s realizací Překládky,
 - l) náklady na ochranu komunikačních vedení a zařízení před přepětím a nadproudem, včetně odborného výpočtu a návrhu,
 - m) náklady související se záchranným archeologickým dohledem.
- 5.5. Výše nákladů na Překládku, bez ohledu na to, zda se jedná o náklady Překládky stanovené na základě CTN nebo o Náklady Překládky stanovené na základě Projektu, se změní písemným oznámením společnosti CETIN o změně výše nákladů na Překládku doručeným Stavebníkovi („**Oznámení o změně výše nákladů**“). Společnost CETIN je oprávněna Oznámení o změně výše nákladů učinit v každém kalendářním roce, ve kterém je Smlouva účinná, vždy však pouze jednou (1) za příslušný kalendářní rok. Společnost CETIN není povinna za trvání účinnosti Smlouvy učinit žádné Oznámení o změně výše nákladů.

6. PLATEBNÍ PODMÍNKY

- 6.1. Náklady spojené s Překládkou ve výši skutečně provedených prací a skutečně vynaložených nákladů dle odst. 5.3. a/nebo odst. 5.5. Smlouvy je Stavebník povinen uhradit na základě jednotlivých daňových dokladů. Faktury budou společností CETIN vystaveny takto:
- Faktura za Přípravu Překládky ve výši **107.626,- Kč** (slovy: jedno sto sedm tisíc šest set dvacet šest korun českých) bude společností CETIN vystavena do patnácti (15) dnů od předložení Projektu Stavebníkovi dle odst. 5.3 Smlouvy;
 - Faktura na doplatek nákladů souvisejících s Překládkou do patnácti (15) dnů od ukončení realizace Překládky dle odst. 4.7 Smlouvy.
- 6.2. Náklady společnosti CETIN uvedené v odst. 5.4. Smlouvy budou hrazeny Stavebníkem odděleně na základě samostatných Faktur vystavených společností CETIN.
- 6.3. Jakoukoliv Fakturu vystavenou společností CETIN dle Smlouvy a v souladu se Smlouvou je Stavebník povinen uhradit ve lhůtě třiceti (30) dnů ode dne doručení Faktury.
- 6.4. Faktury budou Stavebníkovi zasílány na adresu Stavebníka uvedenou v hlavičce Smlouvy, do datové schránky Stavebníka nebo elektronicky na adresu: posta@prerov.eu. Daňový doklad zaslaný na adresu elektronické pošty určenou v předchozí větě musí obsahovat zaručený elektronický podpis nebo být zabezpečen jakýmkoliv jiným certifikátem uznávaným právním řádem České republiky.
- 6.5. Náklady dle Smlouvy budou Stavebníkem hrazeny na účet společnosti CETIN určený na Faktuře.
- 6.6. Stavebník se dostane do prodlení s uhrazením Faktury, pokud řádně a v souladu se Smlouvou účtovaná částka nebude nejpozději poslední den splatnosti Faktury připsána ve prospěch účtu společnosti CETIN.

7. SANKCE

- 7.1. Pro případ, že Stavebník bude v prodlení s úhradou některé částky, k jejíž úhradě je dle Smlouvy povinen, je povinen uhradit společnosti CETIN smluvní pokutu ve výši 0,3 % z dlužné částky za každý započatý den prodlení.
- 7.2. Smluvní pokuta je splatná do deseti (10) dnů ode dne doručení písemné výzvy příslušné Smluvní straně k její úhradě.
- 7.3. Zaplacením smluvní pokuty dle Smlouvy není dotčen nárok společnosti CETIN na náhradu skutečné škody a ušlého zisku v celém rozsahu způsobené škody.

8. KONTAKTNÍ A ODPOVĚDNÉ OSOBY SMLUVNÍCH STRAN

- 8.1. Za společnost CETIN:

ve věcech smluvních: [REDACTED]

funkce: specialista pro výstavbu sítě – překládky SEK

e-mail: [REDACTED]

ve věcech technických: [REDACTED]

funkce: specialista pro výstavbu sítě
[REDACTED]

8.2. Za Stavebníka:

ve věcech smluvních: [REDACTED]
funkce: náměstek primátora
[REDACTED]

ve věcech technických: [REDACTED]
funkce: investiční referent
[REDACTED]

8.3. Kontaktní osobu má Smluvní strana právo kdykoli změnit, a to písemným oznámením, doručeným druhé Smluvní straně. Změna je účinná doručením druhé Smluvní straně, ledaže Smluvní strana v oznámení uvedla pozdější datum účinnosti změny.

Pro vyloučení pochybností Smluvní strany ujednávají, že je-li v téže věci určeno více kontaktních osob, jedná každá samostatně, ledaže je Smlouvou určeno jinak.

9. Odstoupení od smlouvy

9.1. Smlouvu lze zrušit:

- (a) písemnou dohodou Smluvních stran;
- (b) odstoupením z důvodů a za podmínek stanovených Smlouvou.

9.2. Společnost CETIN má právo, aniž by tím omezila jakékoliv své jiné právo nebo možnost nápravy dle Smlouvy, odstoupit od Smlouvy s účinky ex nunc:

- a) je-li Stavebník v prodlení se splněním kterékoliv povinnosti dle Smlouvy a takové prodlení trvá déle než šedesát (60) Dnů,
- b) je-li Stavebník v prodlení s úhradou jakékoliv platby dle Smlouvy, a toto prodlení trvá déle než třicet (30) Dnů.

Společnost CETIN je oprávněna, aniž by tím omezila jakákoli svá jiná práva nebo možnosti nápravy dle Smlouvy, odstoupit od Smlouvy tím, že doručí Stavebníkovi písemné oznámení o odstoupení. Odstoupení je účinné okamžikem jeho doručení Stavebníkovi, není-li v odstoupení určeno pozdější datum jeho účinnosti.

9.3. Odstoupí-li společnost CETIN od Smlouvy dle odst. 9.2. Smlouvy, je Stavebník povinen uhradit společnosti CETIN veškeré náklady společnosti CETIN již vzniklé v souvislosti s plněním ze Smlouvy.

9.4. Stavebník je oprávněn od Smlouvy odstoupit v případě, že výše Nákladů Překládky stanovených na základě Projektu bude vyšší o více jak 20 % než výše nákladů Překládky stanovených na základě CTN.

9.5. Odstoupí-li Stavebník od Smlouvy dle odst. 9.4 Smlouvy, je Stavebník povinen uhradit společnosti CETIN veškeré náklady společnosti CETIN již vzniklé v souvislosti s plněním ze Smlouvy.

9.6. Pokud Smluvní strany ujednávají, že odstoupit od Smlouvy lze pouze způsobem a z důvodů určených ve Smlouvě, čímž Smluvní strany výslovně vylučují příslušná ustanovení Občanského zákoníku, která upravují možnosti odstoupení od Smlouvy.

9.7. Odstoupením od Smlouvy nezanikají zejména případné nároky na zaplacení úroků z prodlení, smluvních pokut, náhradu škody a dalších nákladů vzniklých na základě Smlouvy či v souvislosti s ní; dále nezanikají ustanovení Smlouvy, která vzhledem ke své povaze mají trvat i po pozbytí účinnosti Smlouvy.

10. ROZVAZOVACÍ PODMÍNKA

- 10.1. Kvalifikovaná výzva musí být doručena společnosti CETIN nejpozději do dvou (2) let od uzavření Smlouvy. Marré uplynutí této lhůty je rozvazovací podmínkou platnosti a účinnosti Smlouvy dle ust. § 548 odst. 2 Občanského zákoníku.
- 10.2. Smlouva pozbude účinnosti dnem následujícím po uplynutí dvou (2) let od uzavření Smlouvy, aniž by v této lhůtě byla společnosti CETIN doručena řádná Kvalifikovaná výzva.
- 10.3. Pozbude-li Smlouva účinnosti rozvazovací podmínkou, je Stavebník povinen uhradit společnosti CETIN veškeré náklady společnosti CETIN již vzniklé v souvislosti s plněním ze Smlouvy. Stavebník souhlasí s tím, že společnost CETIN provede na náklad Stavebníka veškeré nezbytné práce, které zajistí funkčnost a ochranu stavbou či dosavadní činností dotčené části SEK a dále veškeré činnosti a právní jednání, která jsou nezbytná k zajištění souladnosti umístění SEK s veřejnými a soukromými oprávněními společnosti CETIN k SEK. Náklady dle předchozí věty uhradí Stavebník společnosti CETIN do třiceti (30) dnů od vystavení Faktury.
- 10.4. Pozbytím účinnosti Smlouvy touto rozvazovací podmínkou nezanikají případné nároky Smluvních stran na zaplacení úroků z prodlení, smluvních pokut, náhradu škody a dalších nákladů vzniklých na základě Smlouvy či v souvislosti s ní; dále nezanikají ustanovení Smlouvy, která vzhledem ke své povaze mají trvat i po zániku Smlouvy.

11. OCHRANA OSOBNÍCH ÚDAJŮ

- 11.1. Za účelem plnění práv a povinností vyplývajících ze Smlouvy nebo vzniklých v souvislosti se Smlouvou si Smluvní strany navzájem předávají nebo mohou předávat osobní údaje („**Osobní údaje**“) ve smyslu čl. 4 odst. 1 GDPR subjektů údajů, kterými jsou zejména zástupci, zaměstnanci nebo zákazníci druhé Smluvní strany či jiné osoby pověřené druhou Smluvní stranou k výkonu či plnění práv a povinností vyplývajících ze Smlouvy nebo vzniklých v souvislosti se Smlouvou. Přijímající Smluvní strana je tak vzhledem k předávaným Osobním údajům v pozici správce.
- 11.2. Účelem předání Osobních údajů je plnění Smlouvy. Smluvní strany prohlašují, že předávané Osobní údaje budou zpracovávat pouze k naplnění tohoto účelu, a to v souladu s platnými právními předpisy, zejména v souladu s GDPR.
- 11.3. Smluvní strany prohlašují, že pro předání Osobních údajů druhé Smluvní straně disponují platným právním titulem v souladu s čl. 6 odst. 1 GDPR.
- 11.4. Smluvní strany berou na vědomí, že za účelem plnění Smlouvy může docházet k předání Osobních údajů z přijímající Smluvní strany třetí osobě, zejména osobě, prostřednictvím které přijímající Smluvní strana vykonává či plní práva a povinnosti vyplývající ze Smlouvy nebo vzniklá v souvislosti se Smlouvou. Za plnění povinností ze Smlouvy se považuje zejména provádění Překládky a s ní souvisejících záležitostí v rozsahu a za podmínek stanovených Smlouvou.
- 11.5. Předávající Smluvní strana zajistila nebo zajistí splnění veškerých zákonných podmínek nezbytných pro předání Osobních údajů vůči subjektům údajů, zejména informuje subjekty údajů o skutečnosti, že došlo k předání konkrétních Osobních údajů přijímající Smluvní straně, a to za účelem plnění Smlouvy. V případě, že přijímající Smluvní stranou je společnost CETIN, předávající Smluvní strana seznámí subjekty údajů rovněž i s podmínkami zpracování Osobních údajů, včetně rozsahu zvláštních práv subjektu údajů, které jsou uvedeny v Zásadách zpracování osobních údajů dostupných na adrese <https://www.cetin.cz/zasady-ochrany-osobnich-udaju>. Splnění povinností uvedené v tomto odstavci je předávající Smluvní strana povinna přijímající Smluvní straně na výzvu písemně doložit.

12. ZÁVĚREČNÁ USTANOVENÍ

- 12.1. Smlouva nabývá platnosti dnem podpisu oběma Smluvními stranami a účinnosti dnem následujícím po dni jejího uveřejnění dle zákona č. 340/2015 Sb., o zvláštních podmínkách účinnosti některých smluv, uveřejňování těchto smluv a o registru smluv (zákon o registru smluv), v účinném znění („**Zákon o registru smluv**“). Stavebník se zavazuje nejpozději do dvaceti (20) dnů od uzavření Smlouvy uveřejnit její obsah a tzv. metadata a splnit další povinnosti v souladu se Zákonem o registru smluv. Stavebník se zavazuje doručit společnosti CETIN potvrzení o uveřejnění Smlouvy dle Zákonu o registru smluv vydané správcem registru smluv nejpozději následující den po jeho obdržení. Nebude-li Smlouva uveřejněna v souladu se Zákonem o registru smluv ani do tří (3) měsíců od jejího uzavření, zavazuje se Stavebník uzavřít se společností CETIN novou smlouvu, která svým obsahem bude hospodářsky odpovídat znění Smlouvy (přičemž určení lhůt, dob a termínů bude odpovídat tomuto principu a časovému posunu), a to do sedmi (7) dnů od doručení výzvy společnosti CETIN Stavebníkovi. Ujednání tohoto odstavce nabývá účinnosti okamžikem uzavření Smlouvy.
- 12.2. Vztahy ze Smlouvy vyplývající i vztahy Smlouvou neupravené se řídí právním řádem České republiky, zejména Občanským zákoníkem a Zákonem o elektronických komunikacích. Smluvní strany se zavazují vyvinout maximální úsilí k odstranění vzájemných sporů, vzniklých na základě Smlouvy nebo v souvislosti se Smlouvou, a k jejich vyřešení zejména prostřednictvím jednání odpovědných osob nebo jiných pověřených subjektů. Nedohodnou-li se Smluvní strany na způsobu řešení vzájemného sporu, má každá ze Smluvních stran právo uplatnit svůj nárok u příslušného soudu České republiky.
- 12.3. Písemným stykem či pojmem „**písemně**“ se pro účely Smlouvy rozumí předání zpráv jedním z těchto způsobů:
- a) v listinné podobě;
 - b) datovou zprávou prostřednictvím informačního systému datových schránek;
 - c) e-mailovou zprávou podepsanou zaručeným elektronickým podpisem dle zákona č. 297/2016 Sb., o službách vytvářejících důvěru pro elektronické transakce, ve znění pozdějších předpisů;
 - d) e-mailovou zprávou zaslanou z adresy kontaktní osoby Smluvní strany na adresu kontaktní osoby druhé Smluvní strany, tak jak jsou určeny v čl. 8 Smlouvy.
- Jednostranné právní jednání způsobující zánik Smlouvy (výpověď nebo odstoupení) musí mít podobu samostatně podepsaného dokumentu a musí být doručeno pouze prostřednictvím poskytovatele poštovních služeb, prostřednictvím informačního systému datových schránek nebo jako příloha e-mailové zprávy na adresu kontaktní osoby ve věcech smluvních dle čl. 8 Smlouvy a, jedná-li se o právní jednání doručované společnosti CETIN, současně na e-mailovou adresu contract_termination@cetin.cz.
- 12.4. Stavebník bere na vědomí a souhlasí s tím, že nad rámec ustanovení Smlouvy nebudou jakákoliv práva a povinnosti dovozovány z dosavadní či budoucí praxe zavedené mezi Smluvními stranami či zvyklostí zachovávaných obecně či v odvětví týkajícím se předmětu plnění Smlouvy, ledaže je ve Smlouvě výslovně sjednáno jinak. Vedle shora uvedeného si Smluvní strany potvrzují, že si nejsou vědomy žádných dosud mezi nimi zavedených obchodních zvyklostí či praxe.
- 12.5. Smlouva může být měněna a doplňována pouze písemně, právními jednáními výslovně označenými za dodatky ke Smlouvě podepsanými oprávněnými zástupci Smluvních stran na téže dokumentu, a to buď v listinné podobě nebo elektronicky; změna jinou formou je vyloučena. Odstoupit od Smlouvy lze pouze písemně. Smluvní strany ujednaly, že ustanovení první věty tohoto odstavce nebudou aplikovat na změny

- kontaktních osob dle čl. 8 Smlouvy a pro případ Oznámení o změně výše nákladů dle odst. 5.5 Smlouvy, kdy postačí písemné oznámení o změně druhé Smluvní straně.
- 12.6. Smluvní strany se dohodly na vyloučení aplikace následujících ustanovení Občanského zákoníku:
- a) § 557;
 - b) § 1767 odst. 2;
 - c) § 1740 odst. 2 druhá věta a odst. 3;
 - d) § 1743; a
 - e) § 2002 a § 2003.
- 12.7. Smluvní strany na sebe v souladu s ust. § 1765 odst. 2 Občanského zákoníku přebírají nebezpečí změny okolností.
- 12.8. S odkazem na příslušná ustanovení Občanského zákoníku, zejména ust. § 1881 a § 1895 Občanského zákoníku, není Stavebník oprávněn převést či postoupit Smlouvu ani jakákoli svá práva nebo povinnosti ze Smlouvy nebo z její části třetí osobě bez předchozího písemného souhlasu společnosti CETIN.
- 12.9. Smlouva obsahuje úplné ujednání o předmětu Smlouvy a všech náležitostech, které Smluvní strany měly a chtěly ve Smlouvě ujednat, a které považují za důležité pro závaznost Smlouvy. Žádný projev Smluvních stran učiněný při jednání o Smlouvě ani projev učiněný po uzavření Smlouvy nesmí být vykládán v rozporu s výslovnými ustanoveními Smlouvy a nezakládá žádný závazek žádné ze Smluvních stran. V případě rozporu mezi ustanoveními Smlouvy a jejími přílohami, převáží text Smlouvy.
- 12.10. Smluvní strany souhlasí a potvrzují si, že údaje uvedené ve Smlouvě nejsou předmětem obchodního tajemství a zároveň nejsou informacemi požívajícími ochrany důvěrnosti majetkových poměrů.
- 12.11. Společnost CETIN přijala a dodržuje interní korporátní compliance program navržený tak, aby byl zajištěn soulad činnosti společnosti CETIN s platnými a účinnými právními předpisy, pravidly etiky a morálky, a zahrnující opatření, jejichž cílem je předcházení a odhalování porušování uvedených předpisů a pravidel (program Corporate Compliance - <https://www.cetin.cz/corporate-compliance>).

Stavebník (a jakákoliv fyzická nebo právnická osoba, která s ním spolupracuje a kterou využívá pro plnění povinností z této Smlouvy nebo v souvislosti s jejím uzavřením a realizací, tj. pracovníci, zástupci nebo externí spolupracovníci) ctí a dodržuje platné a účinné právní předpisy včetně mezinárodních smluv, základní morální a etické principy. Stavebník odmítá jakékoliv deliktní jednání a tohoto se zdržuje. Stavebník prohlašuje, že podle jeho nejlepšího vědomí a svědomí on ani žádný jeho pracovník, zástupce nebo externí spolupracovník neporušili v souvislosti s uzavřením této Smlouvy žádný platný a účinný právní předpis. Stavebník prohlašuje, že jeho činnost je legální a veškeré jeho prostředky pocházejí výhradně z legálních zdrojů.

Stavebník je povinen činit veškerá náležitá opatření a vyvíjet co největší úsilí, aby zabránil tomu, že on nebo jakýkoli jeho pracovník, zástupce nebo externí spolupracovník poruší v souvislosti s realizací této Smlouvy jakýkoliv platný a účinný právní předpis.

Aniž by byla dána jakákoliv souvislost s předmětem činnosti dle této Smlouvy, Stavebník prohlašuje, že uplatňuje a bude uplatňovat veškerá náležitá opatření a že vyvíjí a bude vyvíjet co největší úsilí, aby v rámci jeho činnosti nebo zájmu nedošlo k jednání nebo situaci, která by způsobila takové významné ohrožení nebo narušení jeho reputace, jež by mohlo mít negativní dopad na reputaci s ním spolupracujících subjektů.

Vystupuje-li Stavebník pro společnost CETIN nebo jejím jménem, dává dodržování uvedených zásad najevo.

- 12.12. Smlouva je vyhotovena elektronicky nebo v listinné podobě, přičemž v takovém případě je Smlouva vyhotovena ve dvou (2) stejnopisech, z nichž každá Smluvní strana obdrží jedno (1) vyhotovení.
- 12.13. Stavebník potvrzuje, že ve smyslu ust. § 41 zákona č. 128/2000 S., o obcích (obecní zřízení), ve znění pozdějších předpisů, byly splněny veškeré podmínky stanovené tímto zákonem či jinými obecně závaznými právními předpisy, které jsou nezbytné k platnému uzavření Smlouvy.
- 12.14. Nedílnou součástí Smlouvy jsou následující Přílohy:

Příloha č. 1 - CTN


Doložka

Smlouva byla schválena Radou města Přerov na schůzi č. 73 dne 24.3.2025.

V Ostravě dne _____

V Přerově dne _____


Za CETIN:

 

Za Stavebníka:




Supervizor, VFS Morava sever
CETIN a.s.


náměstek primátora
Statutární město Přerov

CETIN a.s.
Českomoravská 2510/19, 190 00 Praha 9 - Libeň

Technické řešení I.

INVESTIČNÍ AKCE

Kategorie AN – Přístupová síť
Podkategorie VPI – metalická přístupová síť
Číslo SAP
Číslo interní
Schvalování akce 2-kolové schvalování
Název

78574/25/0001, VPIC_Přerov_Strojař_demolice

Budoucí uživatel NO-OS Olomoucko

Zpracovatel

Předkladatel

Vedoucí:
Manažer:

Schvaluje

Obsah:**1 Souhrnná zpráva**

- 1.1 Základní údaje
- 1.2 Účel stavby

2 Technická zpráva

- 2.1 Vstupní podklady
- 2.2 Navrhované řešení
- 2.3 Popis tras
- 2.4 Použitá technologie
- 2.5 Použité předpisy
- 2.6 Koordinace
- 2.7 Ostatní

3 Podmiňující a související stavby**4 Vyjádření a záznamy****5 Přílohy**

1. Souhrnná zpráva

1.1 Základní údaje

Identifikační údaje

Název:	78574/25/0001, VPIC_Přerov_Strojař_demolice
Kategorie:	AN - Přístupová síť
Podkategorie:	VPI - metalická a optická přístupová síť
Typ investice:	Přeložka stávajících metalických a optických kabelů
Důvod 1:	
Číslo interní:	
Prvek SPP:	
ABC:	
HOST:	
ATÚ:	

Kapacitní údaje

		Průměrný náklad na:
100800_Délka HDPE trubek pro OK	0,000 km	kmp mk
100200_Délka metalických kabelů	0,000 km	kmk mk
100700_Délka nadzemní tratě	0,000 km	km vyk
100100_Délka párů v metalických kabelech	0,000 km	km kv
100300_Délka výkopů vč. podvrtů a přechodů	0,000 km	kmo kv
Páry vyvedené na hlavní rozvaděč ústř.	0 pár	b.j.
100400_Páry zakončené v účast. rozvaděčích	0 pár	
100900_Počet bytových domů	0 BD	
101100_Počet bytových jednotek v bytových domech	0 bj	
100500_Počet rodinných domů	0 RD	
100600_Počet bytových jednotek v rodinných domech	0 bj	

Požadavky:

Název polygonu:

K akci nejsou evidovány žádné požadavky

Termíny:

Platnost ÚR od:	Stavební titul: Není, UR bude řešit CETIN
Platnost ÚR do:	
Plánované zahájení přípravy:	
Plánované ukončení přípravy:	
Plánované zahájení realizace:	3Q/ 2025
Plánované ukončení realizace:	
Nabídka k přejímce (Plán):

1.2 Účel stavby:

SD stavby " 78574/25/0001, VPIC_Přerov_Strojař_demolice".

V rámci stavby „**Přerov_Strojař_demolice**“ v obci Přerov, dojde k dotčení stávajících metalických kabelů CETIN a metalických a optických kabelů bývalé firmy **NEJ**. Tento CTN řeší úpravu – přeložku těchto sítí.

2 Technická zpráva

2.1 Vstupní podklady:

Objednávka CETIN, podklady TEDO a situace projektu poskytnutá investorem.

2.2 Navrhované řešení:

Stávající stav

Při pracích na stavbě „Přerov Strojář demolice“ dojde k dotčení stávajících metalických kabelů CETIN a metalických a optických kabelů exNEJ. Tento CTN řeší jejich překládku.

Technické řešení

Výkresy situace byly převzaty z podkladů investora.

Před provedením je nutno provést vytyčení stávajících tras, včetně hloubek uložení.

Přeložka metalických kabelů CETIN

V současné době se v hotelu Strojář nachází 3 účastnické rozvaděče UR PRRK107, PRRK108, PRRK109.

Jejich přívodní kabely budou přerušeny na hranici řešeného území a zaslepeny kabelovými koncovkami SKH.

Dále je v objektu UR4-00-25 staré sítě, jeho přívodní kabel bude také přerušen a opatřen koncovkou.

V těsné blízkosti budovy, vede kabel TCEKE 75XN0,6 (mezi PRR3 a SR4-31? Malá Dlážka 6). Na něm bude provedena přeložka. Nová trasa bude vykopána v chodníku. Do ní bude uložen nový kabel TCEPKPFLE 100XN0,6, který bude na stávající přepojen v nových spojkách XAGA500 100/25-460.

Přeložka sítě exNEJ

Stávající trasa HDPE se dvěma MT10/8 s optickými kabely a koaxiálního kabelu vede v těsné blízkosti budovy Hotelu Strojář.

Nová trasa bude vykopána v chodníku na protější straně ulice Brabansko a bude také proveden výkop pro připojení domu Brabansko č.p. 1260/5

V místní zeleni bude umístěn nový PKOR pro optickou spojku. Do nové trasy budou uloženy HDPE40 O/BB a HDPE 40C/BB. Do HDPE O/BB bude zafouknut nový TS 5x10/8. Dále bude výkopu uložen koaxiální kabel C3.

Po vyfouknutí OK budou stávající HDPE a koax. kabel odkopány v chodníku a přerušeny tak, aby je bylo možno přesunout až do nového PKOR.

Přeložka OK 144v1

Stávající kabel bude odpojen v ODF v budově Velká Dlážka 1201/10 a bude vyfouknut až před přeložku.

Následně bude zafouknut zpět a znovu zapojen v ODF.

Přeložka OK 48v1 Cu Samsung

Stávající kabel vede v MT10/8 do Hotelu Strojář, kde je smotán v rezervě a bez přerušení pokračuje dál směrem do ulice Brabansko. Stávající kabel bude přerušen tak, aby směrem z ulice Brabansko vyšel až do nového PKOR. Směrem Velká dlážka bude stažen až k PKOR.

V novém PKOR bude instalována optická spojka Coyote RuntlnLine, ve které bude kabel provařen.

Přeložka a úprava koaxiálního kabelu C3

Stávající kabel vede přes Hotel Strojář a pokračuje dále do ulice Brabansko. U PKOR bude kabel přerušen a uložen do PKOR. Zde bude naspojován na nový kabel, který bude uložen do nového výkopu v chodníku až k domu Brabansko č.p.1260/5, zde bude instalován nový sloupkový rozvaděč SIS1, do kterého instalován odbočovač, pro napojení domu 1260/5 a dále bude pokračovat podél ulice Brabansko až do bodu A, kde bude naspojován na stávající kabel.

Sloupkový rozvaděč bude typu SIS1, případně bude použit jiný typ, který bude lépe splňovat požadavky na instalaci odbočovače.

V současné době nejsou v PPD položky odpovídající materiálu potřebného pro přepojení koaxiálních kabelů sítě exNej.

V komentáři k PPD je proto seznam materiálu a celková částka je v položce „materiál pro tratě sít'ové“.

Trasa přeložky je vedena v kat. území *Přerov [734713]*, vlastníci parcel jsou v příloze.
 Po realizaci stavby, bude provedeno geodetické zaměření skutečného stavu podle platných předpisů, budou vyhotoveny geometrické plány a budou uzavřeny konečné smlouvy o zřiz. VBŘ.
 Konce chrániček budou označeny Minimarkery.

2.3 Popis tras

viz polohopis
 VVN: ne
 El. trakce: ne
 Vodní toky: ne

2.4 Použitá technologie:

Rezervy budou označeny Minimarkerem 3M, typ 1255.

2.5 Použité předpisy:

TPP 2001-1 (TP 69 a) - Výstavba přístupových sítí č. I
 TPP 2001-1 (TP 69 b) - Výstavba přístupových sítí č. II
 TPP 2001-1 (TP 69 c) - Výstavba přístupových sítí č. III
 TPP 2002 (TP 117) - Výstavba přístupových sítí - Optické kabely
 TM000072 - Technické řešení překládek a oprav poruch stávajících metalických kabelů kabelovou vložkou
 TA 10 (I.-III) - Stavba nadzemních sítí
 ČSN 736005 - Prostorové uspořádání sítí technického vybavení
 ČSN 33405 - Podzemní sdělovací vedení
 ČSN 341100 - Křižovatky a souběhy vedení
 POS 65-2001

Po ukončení stavby je nutno provést závěrečné měření dle TPP 2001-3B; TPP 2001-4A kap.7. Dokumentace skutečného provedení bude zapracována dle směrnice TD000002 v aktuální verzi včetně geodetického zaměření

Minimální krytí podzemních vedení dle ČSN 73 6005 příloha B (říjen 2020)

DRUH VELENÍ	Nejmenší krytí v mm		
	Chodník	Vozovka	Volný terén
Kabely elektronických komunikací			
Místní	400	900 ^{(7), (22)}	600/900 ⁽²³⁾
Dálkové	500	900 ⁽⁷⁾	600/900 ⁽⁸⁾
Optické - místní	400 ^{(9), (19), (20)}	900 ^{(10), (19), (20)}	600
Optické - dálkové	500 ⁽¹⁹⁾	1 200 ⁽¹⁹⁾	1 000

(7) – U rychlostních komunikací nejméně 1 200 mm

(8) – Koaxiální kabely

(9) – Při společné pokládce dálkového kabelu a optického kabelu místní sítě včetně jejich uložení do ochranných konstrukcí, zejména chrániček, je hodnota minimálního krytí 500 mm

(10) – U rychlostních komunikací a silnic I. třídy je minimální krytí 1 200 mm

(19) – Optické kabely, instalované bezvýkopovou technologií, mají nejmenší dovolené krytí 80 mm

(20) – V odůvodněných případech i méně.

(22) – Pro vodní toky nejméně 1 500 mm

(23) – Uvedené hodnoty jsou pro intravilán / extravilán

2.6 Koordinace:

Akci nutno koordinovat se stavbou „Přerov_Strojař_demolice“.

2.7 Ostatní:

Kontakty:

[REDACTED]

Zpracovatel CTN - [REDACTED]

Stavebník: Statutární město Přerov. Kontaktní osoba: [REDACTED] radní ve věcech smluvních, tel.: [REDACTED]

[REDACTED]

Projektant stavby + žadatel o překládku dle PM: M&B eProjekce s.r.o. Čechova 106/2a, Přerov I-Město, 750 02 Přerov, IČ: 29453968. Zastoupena [REDACTED]

Stavební titul: není, ÚR zajistí CETIN

Realizace zahájení stavby / překládky stavebník předpokládá: 3Q/2025

Při provádění prací je třeba dodržovat zákon č. 251/2005 o inspekci práce, směrnici BOZP č. 595 a stavební zákon č. 183/2006 a jeho prováděcí předpisy.

3. Podmiňující, související a navazující stavby:

Podmiňující akce - vložené: nejsou

Interní číslo	SAP	Název projektu:	Stav:
---------------	-----	-----------------	-------


Navazující akce - vložené:



Interní číslo	SAP	Název projektu:	Stav:
---------------	-----	-----------------	-------


4. Vyjádření a záznamy – viz. příloha

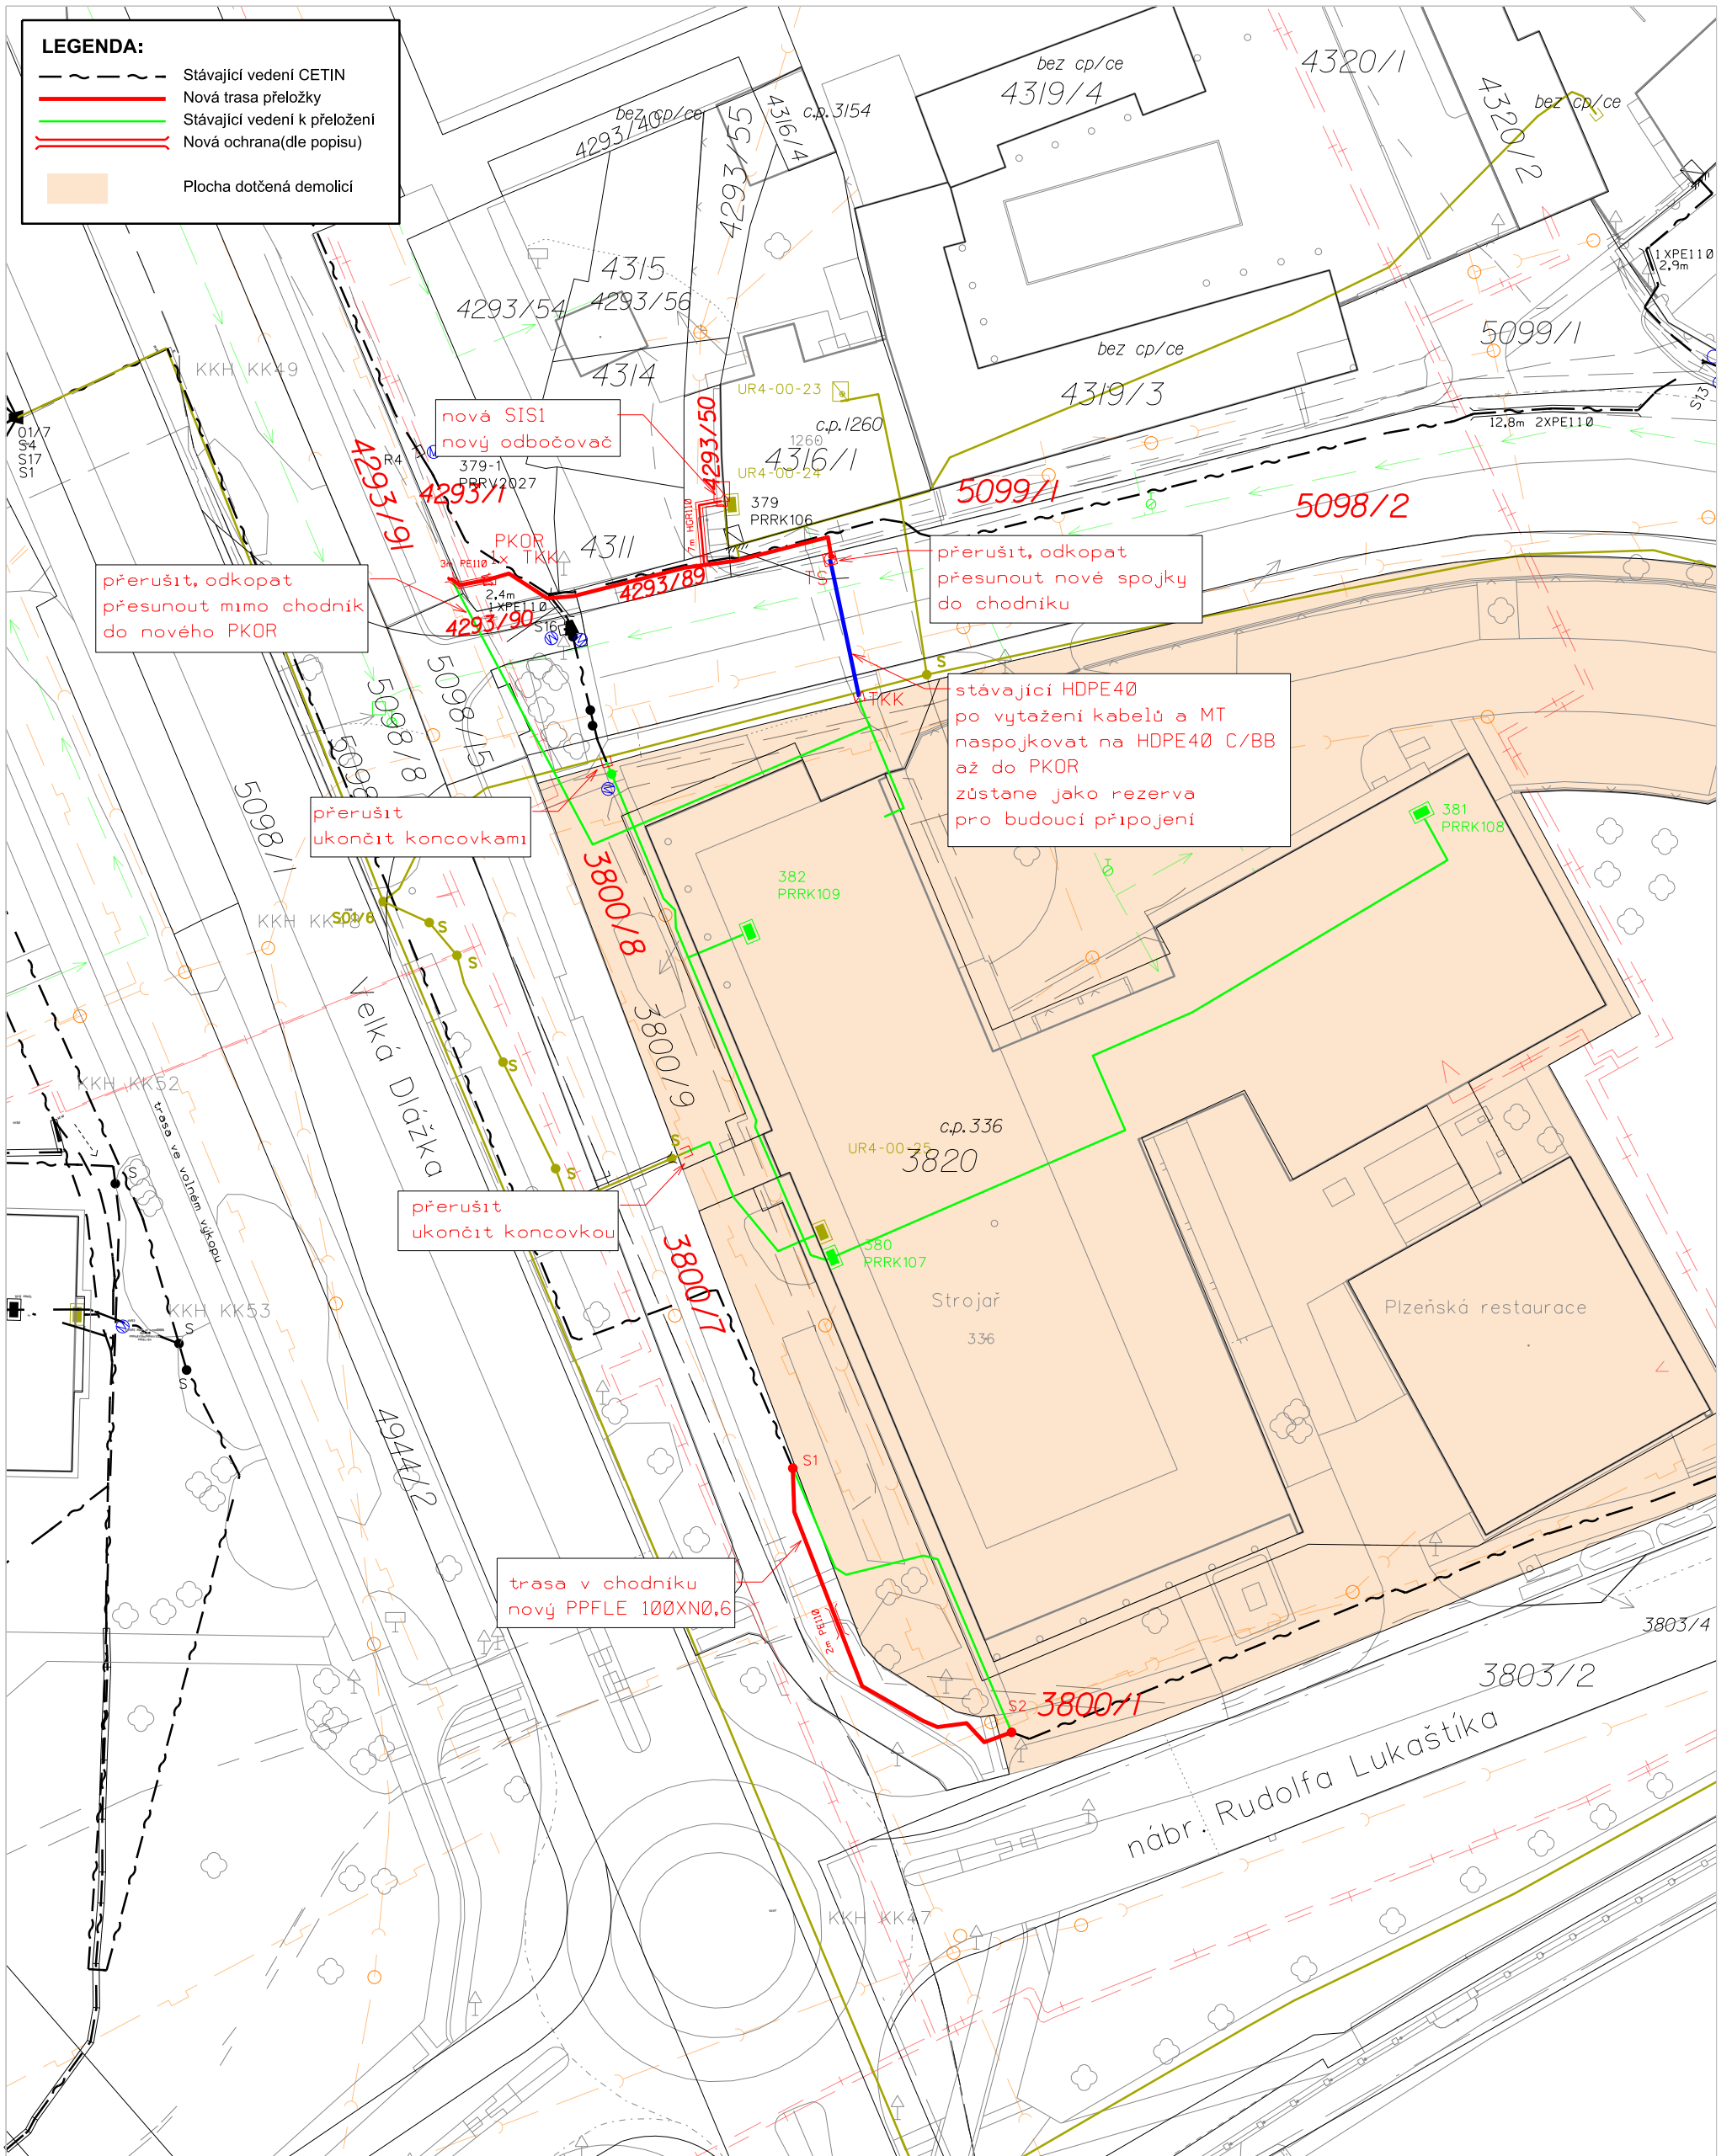

5. Přílohy

Název přílohy	Stupeň
Situace polohopisná	SD
Schéma přeložky	SD
Informace o parcele	SD
Kalkulace nákladů - PPD	SD
Podklady dokumentace CETIN	SD

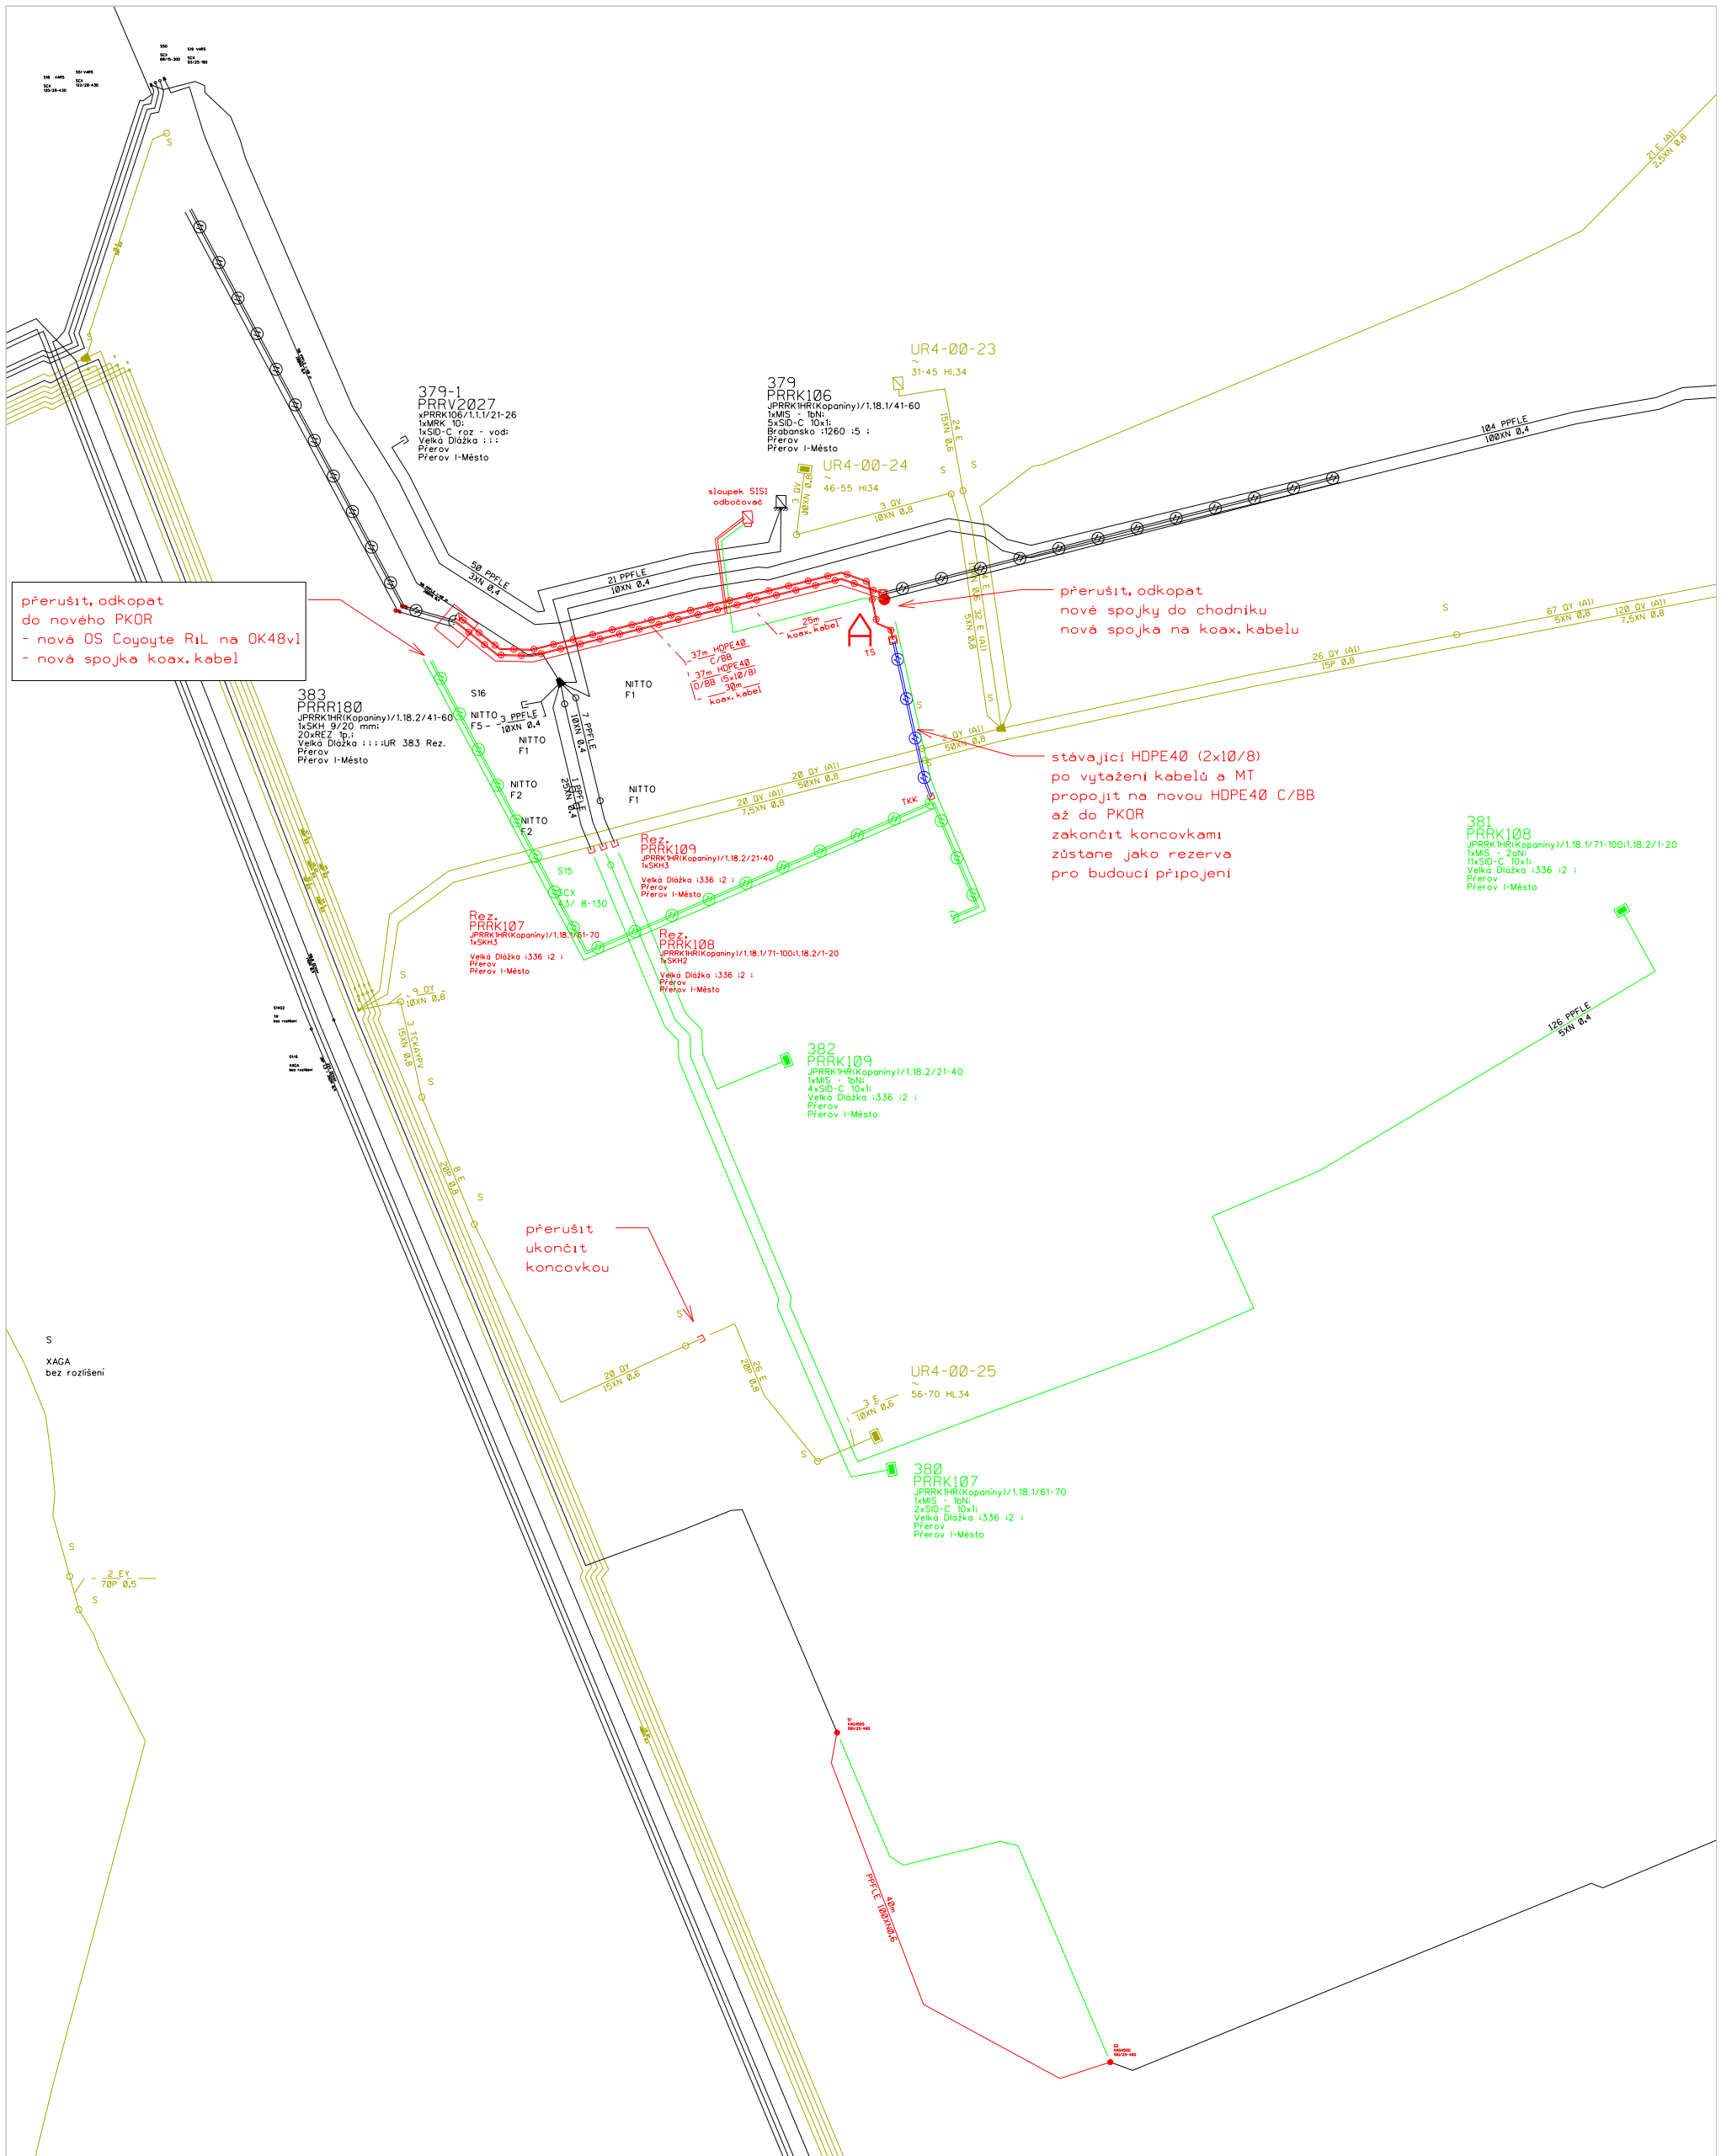


Kreslil :	Generální projektant: VEGACOM, a.s. Novodvorská 1010/14, Praha 4	 
Místo :	Investor: CETIN, a.s. Českomoravská 2510/19, 190 00 Praha 9	
Název akce :	Přerov k.ú.: Přerov	Datum : 01/2025
Příloha :	Situace katastrální	Stupeň : DUR / DUS
		Měřítko : 1 : 500 (A3)
		č.výkresu: 01




Kontrola:	Generální projektant: VEGACOM, a.s. Novodvorská 1010/14, Praha 4	 
	Investor: CETIN, a.s. Českomoravská 2510/19, 190 00 Praha 9	
	Odsouhlasil: [Signature]	
Místo:	Přerov k.ú.: Přerov	
Název akce:	VPIC_Přerov_Strojař_demolice	
Příloha:	Schema	
Datum:	01/2025	
Stupeň:	DUR / DUS	
Měřítko:	(A3)	
č.výkresu:	01	

HDPE + koax

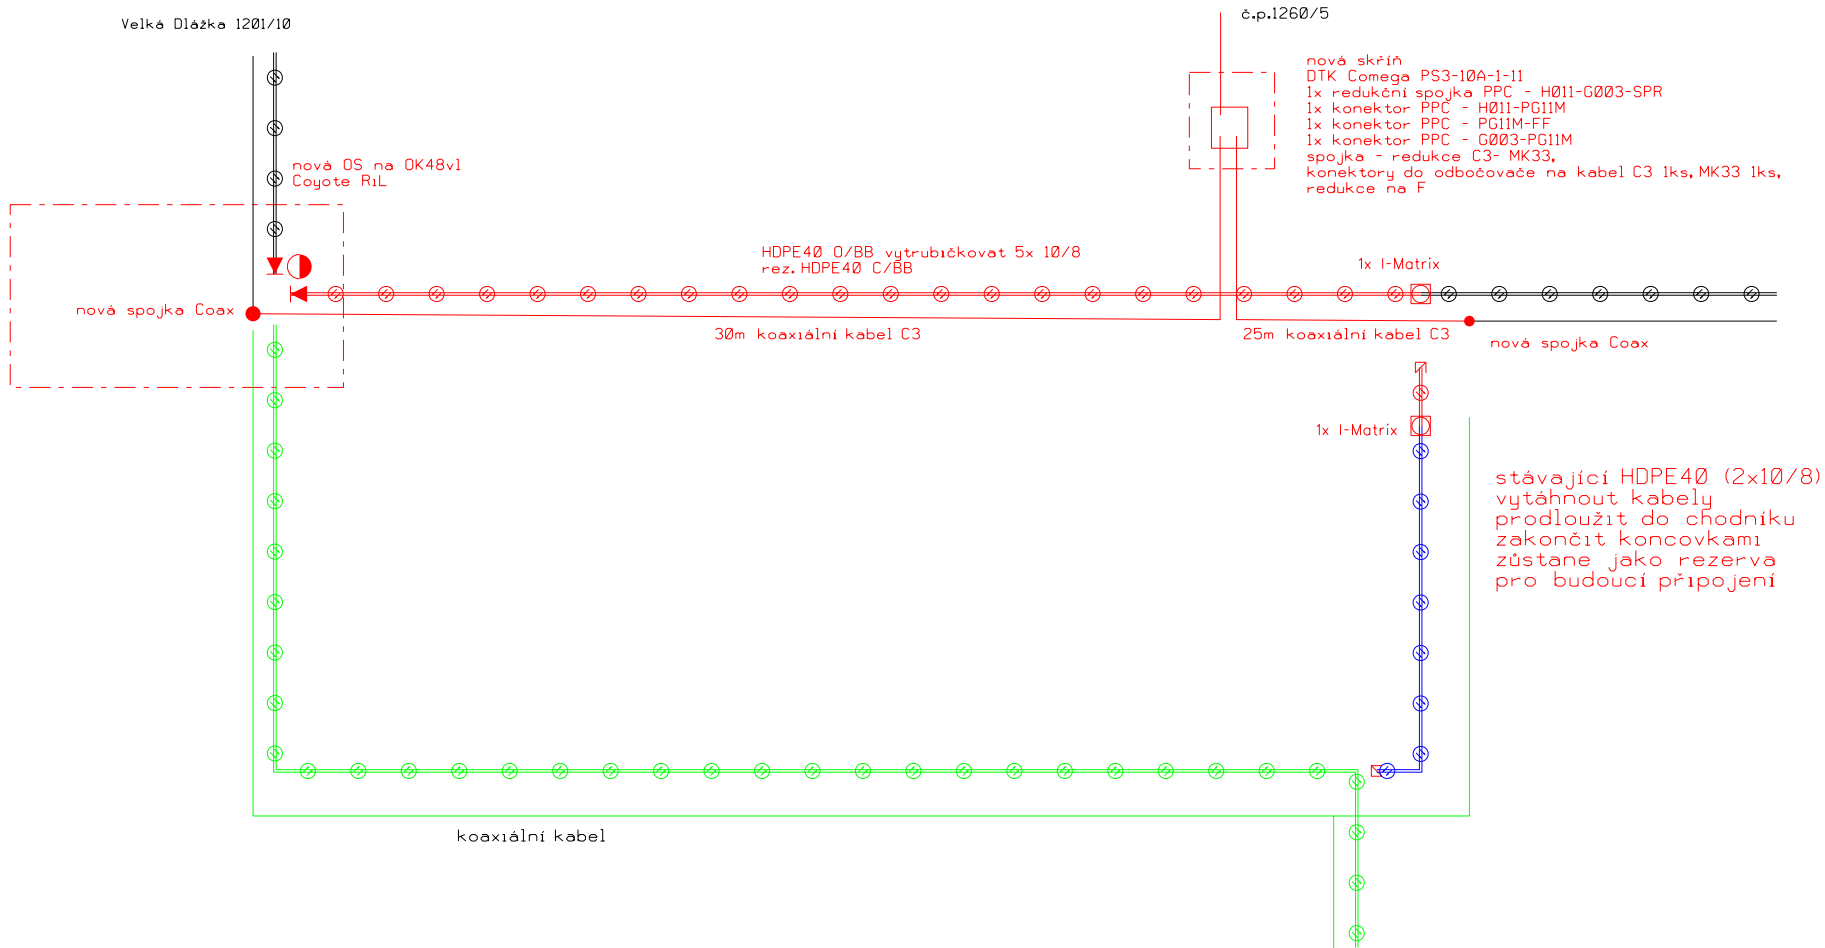


OK 48v1
typ Samsung 48 CU

Velká Dílžka 1201/10

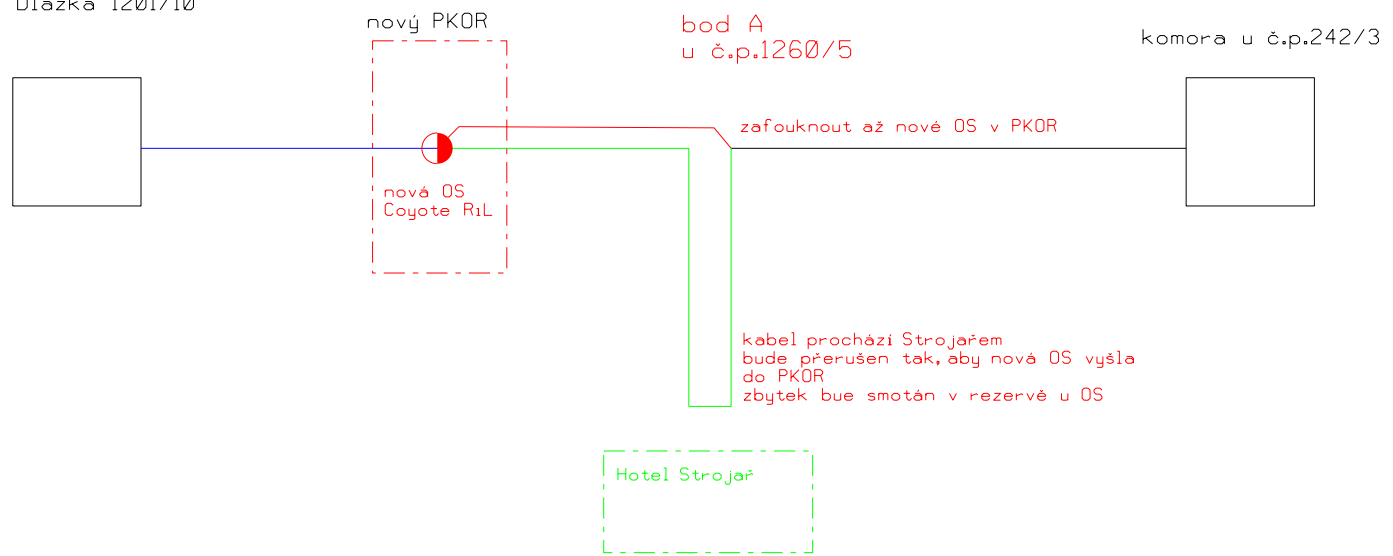



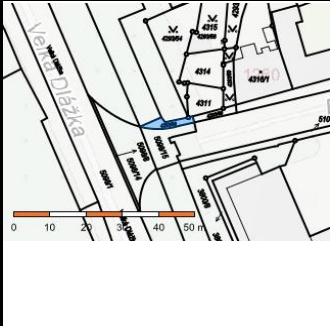
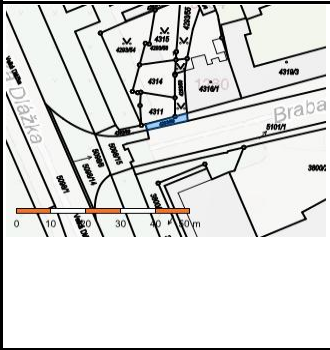
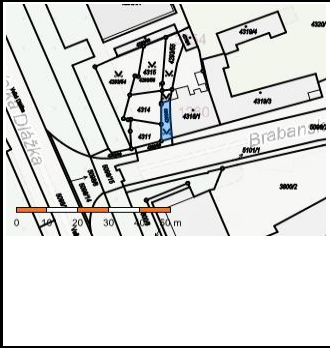

OK 144v1


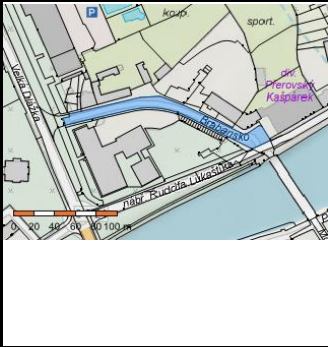
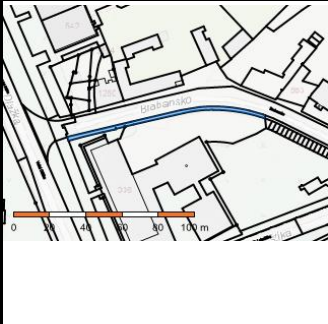
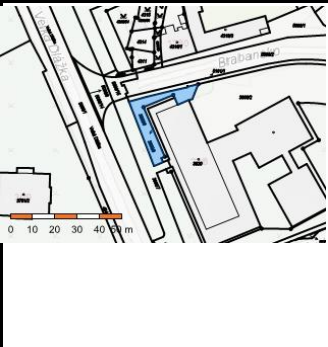
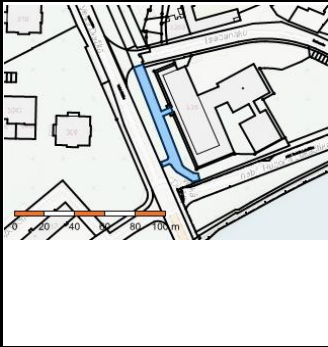
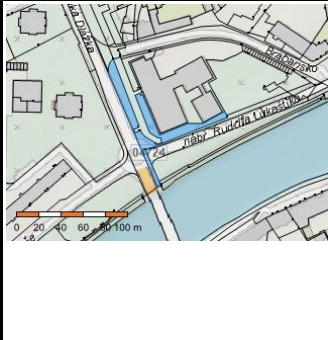
Velká Dílžka 1201/10
demontáž / montáž
48 svárů

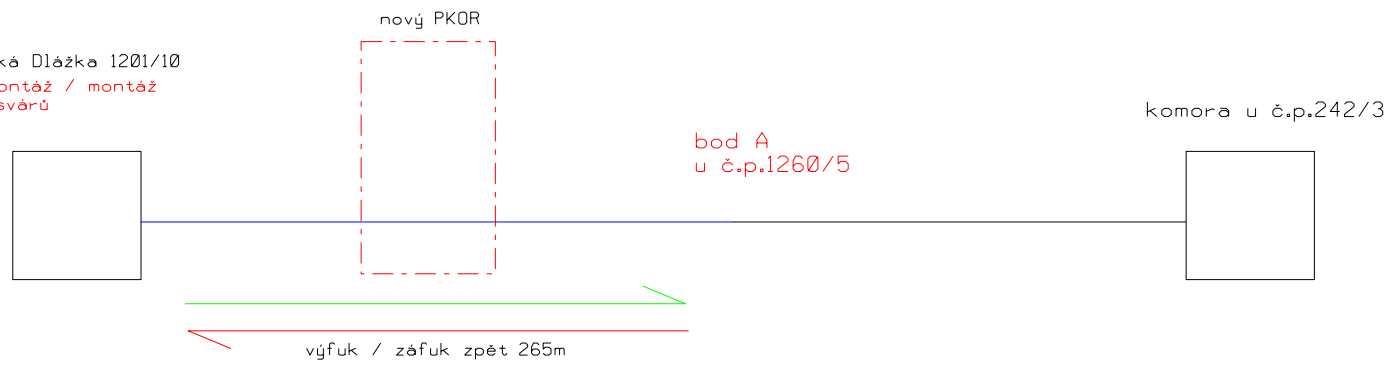

Poř.č.	Parc.č.	Vlastníci	Obec	Katastrální území	druh pozemku	způsob využití	Typ výkopu	Délka výkopu	Status SoSB_VB	VBř / KČ
1	4293/91	Statutární město Píerov, Bratrská 709/34, Píerov I-Město, 75002 Píerov	Píerov	Píerov	ostatní plocha	ostatní komunikace				
2	4293/1	Statutární město Píerov, Bratrská 709/34, Píerov I-Město, 75002 Píerov	Píerov	Píerov	ostatní plocha	zeleň				
3	4293/90	Statutární město Píerov, Bratrská 709/34, Píerov I-Město, 75002 Píerov	Píerov	Píerov	ostatní plocha	ostatní komunikace				
4	4293/89	Statutární město Píerov, Bratrská 709/34, Píerov I-Město, 75002 Píerov	Píerov	Píerov	ostatní plocha	ostatní komunikace				
5	4293/50	SJ Grřa Pavel Ing. a Grřová Zdenka, Brabansko 1260/5, Píerov I-Město, 75002 Píerov ...1/2 Kolařiková Jarmila, Budovatelů 1234/2, Píerov I-Město, 75002 Píerov ...1/2	Píerov	Píerov	ostatní plocha	zeleň				
6	5099/1	Statutární město Píerov, Bratrská 709/34, Píerov I-Město, 75002 Píerov	Píerov	Píerov	ostatní plocha	ostatní komunikace				
7	5098/2	Statutární město Píerov, Bratrská 709/34, Píerov I-Město, 75002 Píerov	Píerov	Píerov	ostatní plocha	ostatní komunikace				
8	5101/1	Statutární město Píerov, Bratrská 709/34, Píerov I-Město, 75002 Píerov	Píerov	Píerov	ostatní plocha	ostatní komunikace				
9	3800/8	Statutární město Píerov, Bratrská 709/34, Píerov I-Město, 75002 Píerov	Píerov	Píerov	ostatní plocha	ostatní komunikace				
10	3800/7	Statutární město Píerov, Bratrská 709/34, Píerov I-Město, 75002 Píerov	Píerov	Píerov	ostatní plocha	ostatní komunikace				
11	3800/1	Statutární město Píerov, Bratrská 709/34, Píerov I-Město, 75002 Píerov	Píerov	Píerov	ostatní plocha	ostatní komunikace				

VPIC_Přerov_Strojař_demolice
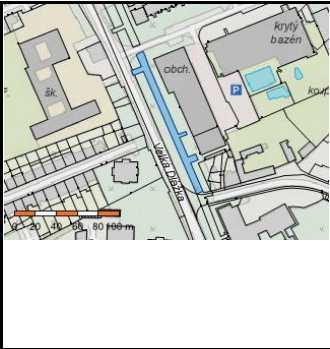
<p>Parcelní číslo: 4293/91 Obec: Přerov [511382] Katastrální území: Přerov [734713] Číslo LV: 10001 Výměra [m²]: 1120 Typ parcely: Parcela katastru nemovitostí Mapový list: DKM Určení výměry: Ze souřadnic v S-JTSK Způsob využití: ostatní komunikace Druh pozemku: ostatní plocha Vlastnické právo: Podíl</p> <p>Statutární město Přerov, Bratrská 709/34, Přerov I-Město, 75002 Přerov</p> <p>Způsob ochrany nemovitosti Nejsou evidovány žádné způsoby ochrany. Seznam BPEJ Parcela nemá evidované BPEJ. Omezení vlastnického práva Typ Věcné břemeno zřizování a provozování vedení</p>	
<p>Parcelní číslo: 4293/1 Obec: Přerov [511382] Katastrální území: Přerov [734713] Číslo LV: 10001 Výměra [m²]: 54552 Typ parcely: Parcela katastru nemovitostí Mapový list: DKM Určení výměry: Graficky nebo v digitalizované mapě Způsob využití: zeleň Druh pozemku: ostatní plocha Vlastnické právo: Podíl</p> <p>Statutární město Přerov, Bratrská 709/34, Přerov I-Město, 75002 Přerov</p> <p>Způsob ochrany nemovitosti Nejsou evidovány žádné způsoby ochrany. Seznam BPEJ Parcela nemá evidované BPEJ. Omezení vlastnického práva Typ Věcné břemeno chůze a jízdy Věcné břemeno zřizování a provozování vedení</p>	
<p>Parcelní číslo: 4293/90 Obec: Přerov [511382] Katastrální území: Přerov [734713] Číslo LV: 10001 Výměra [m²]: 28 Typ parcely: Parcela katastru nemovitostí Mapový list: DKM Určení výměry: Ze souřadnic v S-JTSK Způsob využití: ostatní komunikace Druh pozemku: ostatní plocha Vlastnické právo: Podíl</p> <p>Statutární město Přerov, Bratrská 709/34, Přerov I-Město, 75002 Přerov</p> <p>Způsob ochrany nemovitosti Nejsou evidovány žádné způsoby ochrany. Seznam BPEJ Parcela nemá evidované BPEJ. Omezení vlastnického práva Nejsou evidována žádná omezení.</p>	
<p>Parcelní číslo: 4293/89 Obec: Přerov [511382] Katastrální území: Přerov [734713] Číslo LV: 10001 Výměra [m²]: 24 Typ parcely: Parcela katastru nemovitostí Mapový list: DKM Určení výměry: Ze souřadnic v S-JTSK Způsob využití: ostatní komunikace Druh pozemku: ostatní plocha Vlastnické právo: Podíl</p> <p>Statutární město Přerov, Bratrská 709/34, Přerov I-Město, 75002 Přerov</p> <p>Způsob ochrany nemovitosti Nejsou evidovány žádné způsoby ochrany. Seznam BPEJ Parcela nemá evidované BPEJ. Omezení vlastnického práva Typ Věcné břemeno zřizování a provozování vedení</p>	
<p>Parcelní číslo: 4293/50 Obec: Přerov [511382] Katastrální území: Přerov [734713] Číslo LV: 4800 Výměra [m²]: 39 Typ parcely: Parcela katastru nemovitostí Mapový list: DKM Určení výměry: Ze souřadnic v S-JTSK Způsob využití: zeleň Druh pozemku: ostatní plocha Vlastnické právo: Podíl</p> <p>SJ Grňa Pavel Ing. a Grňová Zdenka, Brabansko 1260/5, Přerov I-Město, 75002 Přerov Kolaříková Jarmila, Budovatelů 1234/2, Přerov I-Město, 75002 Přerov</p> <p>Způsob ochrany nemovitosti Nejsou evidovány žádné způsoby ochrany. Seznam BPEJ Parcela nemá evidované BPEJ. Omezení vlastnického práva Nejsou evidována žádná omezení.</p>	
<p>Parcelní číslo: 5099/1 Obec: Přerov [511382] Katastrální území: Přerov [734713] Číslo LV: 10001 Výměra [m²]: 734 Typ parcely: Parcela katastru nemovitostí Mapový list: DKM Určení výměry: Graficky nebo v digitalizované mapě Způsob využití: ostatní komunikace Druh pozemku: ostatní plocha</p>	

<p>Vlastnické právo</p> <p>Statutární město Přerov, Bratrská 709/34, Přerov I-Město, 75002 Přerov</p> <p>Způsob ochrany nemovitosti</p> <p>Název</p> <p>chráněná značka geodetického bodu</p> <p>Seznam BPEJ</p> <p>Parcela nemá evidované BPEJ.</p> <p>Omezení vlastnického práva</p> <p>Typ</p> <p>Věcné břemeno zřizování a provozování vedení</p>	Podíl	
<p>Parcelní číslo:</p> <p>Obec:</p> <p>Katastrální území:</p> <p>Číslo LV:</p> <p>Výměra [m²]:</p> <p>Typ parcely:</p> <p>Mapový list:</p> <p>Určení výměry:</p> <p>Způsob využití:</p> <p>Druh pozemku:</p> <p>Vlastnické právo</p> <p>Statutární město Přerov, Bratrská 709/34, Přerov I-Město, 75002 Přerov</p> <p>Způsob ochrany nemovitosti</p> <p>Nejsou evidovány žádné způsoby ochrany.</p> <p>Seznam BPEJ</p> <p>Parcela nemá evidované BPEJ.</p> <p>Omezení vlastnického práva</p> <p>Typ</p> <p>Věcné břemeno zřizování a provozování vedení</p>	<p>5098/2</p> <p>Přerov [511382]</p> <p>Přerov [734713]</p> <p>10001</p> <p>2110</p> <p>Parcela katastru nemovitosti</p> <p>DKM</p> <p>Graficky nebo v digitalizované mapě</p> <p>ostatní komunikace</p> <p>ostatní plocha</p> <p>Podíl</p>	
<p>Parcelní číslo:</p> <p>Obec:</p> <p>Katastrální území:</p> <p>Číslo LV:</p> <p>Výměra [m²]:</p> <p>Typ parcely:</p> <p>Mapový list:</p> <p>Určení výměry:</p> <p>Způsob využití:</p> <p>Druh pozemku:</p> <p>Vlastnické právo</p> <p>Statutární město Přerov, Bratrská 709/34, Přerov I-Město, 75002 Přerov</p> <p>Způsob ochrany nemovitosti</p> <p>Nejsou evidovány žádné způsoby ochrany.</p> <p>Seznam BPEJ</p> <p>Parcela nemá evidované BPEJ.</p> <p>Omezení vlastnického práva</p> <p>Nejsou evidována žádná omezení.</p>	<p>5101/1</p> <p>Přerov [511382]</p> <p>Přerov [734713]</p> <p>10001</p> <p>213</p> <p>Parcela katastru nemovitosti</p> <p>DKM</p> <p>Graficky nebo v digitalizované mapě</p> <p>ostatní komunikace</p> <p>ostatní plocha</p> <p>Podíl</p>	
<p>Parcelní číslo:</p> <p>Obec:</p> <p>Katastrální území:</p> <p>Číslo LV:</p> <p>Výměra [m²]:</p> <p>Typ parcely:</p> <p>Mapový list:</p> <p>Určení výměry:</p> <p>Způsob využití:</p> <p>Druh pozemku:</p> <p>Vlastnické právo</p> <p>Statutární město Přerov, Bratrská 709/34, Přerov I-Město, 75002 Přerov</p> <p>Způsob ochrany nemovitosti</p> <p>Název</p> <p>chráněná značka geodetického bodu</p> <p>Seznam BPEJ</p> <p>Parcela nemá evidované BPEJ.</p> <p>Omezení vlastnického práva</p> <p>Nejsou evidována žádná omezení.</p>	<p>3800/8</p> <p>Přerov [511382]</p> <p>Přerov [734713]</p> <p>10001</p> <p>279</p> <p>Parcela katastru nemovitosti</p> <p>DKM</p> <p>Ze souřadnic v S-JTSK</p> <p>ostatní komunikace</p> <p>ostatní plocha</p> <p>Podíl</p>	
<p>Parcelní číslo:</p> <p>Obec:</p> <p>Katastrální území:</p> <p>Číslo LV:</p> <p>Výměra [m²]:</p> <p>Typ parcely:</p> <p>Mapový list:</p> <p>Určení výměry:</p> <p>Způsob využití:</p> <p>Druh pozemku:</p> <p>Vlastnické právo</p> <p>Statutární město Přerov, Bratrská 709/34, Přerov I-Město, 75002 Přerov</p> <p>Způsob ochrany nemovitosti</p> <p>Nejsou evidovány žádné způsoby ochrany.</p> <p>Seznam BPEJ</p> <p>Parcela nemá evidované BPEJ.</p> <p>Omezení vlastnického práva</p> <p>Typ</p> <p>Věcné břemeno zřizování a provozování vedení</p>	<p>3800/7</p> <p>Přerov [511382]</p> <p>Přerov [734713]</p> <p>10001</p> <p>619</p> <p>Parcela katastru nemovitosti</p> <p>DKM</p> <p>Ze souřadnic v S-JTSK</p> <p>ostatní komunikace</p> <p>ostatní plocha</p> <p>Podíl</p>	
<p>Parcelní číslo:</p> <p>Obec:</p> <p>Katastrální území:</p> <p>Číslo LV:</p> <p>Výměra [m²]:</p> <p>Typ parcely:</p> <p>Mapový list:</p> <p>Určení výměry:</p> <p>Způsob využití:</p> <p>Druh pozemku:</p> <p>Vlastnické právo</p> <p>Statutární město Přerov, Bratrská 709/34, Přerov I-Město, 75002 Přerov</p> <p>Způsob ochrany nemovitosti</p> <p>Nejsou evidovány žádné způsoby ochrany.</p> <p>Seznam BPEJ</p> <p>Parcela nemá evidované BPEJ.</p> <p>Omezení vlastnického práva</p> <p>Typ</p> <p>Věcné břemeno zřizování a provozování vedení</p>	<p>3800/1</p> <p>Přerov [511382]</p> <p>Přerov [734713]</p> <p>10001</p> <p>1494</p> <p>Parcela katastru nemovitosti</p> <p>DKM</p> <p>Graficky nebo v digitalizované mapě</p> <p>ostatní komunikace</p> <p>ostatní plocha</p> <p>Podíl</p>	

Specifikace nákladů_VPIC_Přerov_Strojař_demolice

PPD - Propočet projektové dokumentace

Ceník: □ VP VEGACOM 2021 - Ostatní STAND. □ 2025.03

Položková databáze: 2025.03

Název stavby: 78574/25/0001, VPIC_Přerov_Strojař_demolice

Číslo SPP prvku:

Zhotovitel PD: Ing. Petr Pilař

Rekapitulace nákladů:

PŘÍPRAVA	99 317,48 Kč
ZEMNÍ PRÁCE	86 305,34 Kč
MONTÁŽ	223 913,17 Kč
GEODETICKÉ PRÁCE PŘÍPRAVA	0,00 Kč
GEODETICKÉ PRÁCE REALIZACE	15 235,97 Kč
VĚCNÁ BŘEMENA PŘÍPRAVA	8 308,04 Kč
VĚCNÁ BŘEMENA REALIZACE	32 295,92 Kč
PROVOZNÍ PRÁCE	0,00 Kč
MATERIÁL DOD. CETIN	0,00 Kč
MATERIÁL VYŘAZENÝ	0,00 Kč
MATERIÁL ZHOTOVITELE - Vykazovaný	91 990,52 Kč
MATERIÁL ZHOTOVITELE - Nevykazovaný	0,00 Kč
POPLATKY	10 000,00 Kč

Celkové náklady: 567 366,44 Kč

STAVEBNÍ ČINNOST 422 368,38 Kč

NESTAVEBNÍ ČINNOST 144 998,06 Kč

Seznam položek

Číslo SAP	Stavební činnost	Název položky	Množství	Celková cena
PŘÍPRAVA				
958210		Návrh cenový a technický bez projednání	1.00 ks	7 691,09 Kč
953634		Projekt tlkm liniové metalické sítě	1.00 ks	42 918,39 Kč
954635		Získání pravomocného rozhodnutí o umístění stavby	1.00 ks	48 708,00 Kč
ZEMNÍ PRÁCE				
954970 S		Pokládka PE nebo vrapované chráničky	5.00 m	149,95 Kč
955577 S		Rýha v chodniku 35/50-70	79.00 m	60 487,93 Kč
955578 S		Rýha v chodniku rozšíření o10cm	36.00 m	7 963,92 Kč
952345 S		Rýha v trávě 35/70-100	11.00 m	5 907,88 Kč
954958 S		Rýha v trávě 35/70-100 rozšíření o 10 cm	18.00 m	2 610,54 Kč
955572 S		Rýha ve vozovce kostky 50/100	4.00 m	7 752,56 Kč
955053 S		Vytyčení trasy v zastavěném terénu	94.00 m	1 432,56 Kč
MONTÁŽ				
958294 S		Demontáž kab. v rozv. nebo OCEF skříní	1.00 ks	292,51 Kč
958306 S		Kalibrace a tlaková zkouška trubky - stavba	76.00 m	392,92 Kč
958308 S		Měření jednostranné OTDR (1625 nm) - stavba	96.00 ks	21 237,12 Kč
958314 S		Měření přímou metodou (1310, 1550 a 1625 nm) - stavba	96.00 ks	10 336,32 Kč
952649 S		Měření stejnosměrné během stavby- první čtyřka	1.00 ks	226,14 Kč
952650 S		Měření stejnosměrné během stavby - další čtyřka	99.00 ks	5 171,76 Kč
952644 S		Měření střídavé během stavby - další čtyřka	99.00 ks	3 444,21 Kč
952643 S		Měření střídavé během stavby - první čtyřka	1.00 ks	121,80 Kč
952647 S		Měření útlumu během stavby- první čtyřka	1.00 ks	226,14 Kč
954999 S		Montáž jedné čtyřky s jednostr.číslování	200.00 ks	6 958,00 Kč
955255 S		Montáž koncovky mechan.rozeb. s/bez vent	2.00 ks	99,56 Kč
955288 S		Montáž koncovky SKH	4.00 ks	278,28 Kč
955299 S		Montáž objektu samost. SIS do 50 čtyřek	1.00 ks	1 498,16 Kč
955003 S		Montáž ochranného boxu pro spojku	1.00 ks	986,89 Kč
955286 S		Montáž spojky bez montáže vláken	1.00 ks	1 431,79 Kč
955282 S		Montáž spojky smršťitelné nad 50 čtyřek	2.00 ks	4 866,84 Kč
955945 S		Montáž spojky T (Y) (I)	1.00 ks	205,25 Kč
955946 S		Montáž spojky, koncov., průchod.,reduk.	13.00 ks	481,00 Kč
955284 S		Montáž spojky, redukce mechanické rozeb	2.00 ks	132,50 Kč
952602 S		Montáž trubky úložné	76.00 m	1 728,24 Kč
954992 S		Montáž úložných kabelů do 300 XN	40.00 m	2 089,60 Kč
958592 S		Provádění PEW v maintenance window	1.00 ks	36 804,87 Kč
955257 S		Přípevnění kab. v rozv. nebo OCEF skříní	1.00 ks	330,61 Kč
958557 S		Realizace optické akce-ostatní činnosti	1.00 ks	22 952,81 Kč

957753 S	Realizace tratě sítové dohodou rozpočtová rezerva 5% z nákladů	22140.00 JV	22 140,00 Kč
958330 S	Svaření jednotlivého vlákna v přístupové síti	48.00 ks	15 043,20 Kč
958331 S	Svaření jednotlivého vlákna v transportní a metropolitní síti	48.00 ks	25 897,92 Kč
958469 S	Uvedení stavby do provozu	7126.62 JV	7 126,62 Kč
955942 S	Zafukování svazku trubiček	37.00 m	1 455,21 Kč
955952 S	Zafukování/vyfukování mikrokabelu	730.00 m	22 790,60 Kč
958556 S	Zpracování dok. skut. provedení nad 50 m do 1 km	1.00 ks	7 166,30 Kč
GEODETIKÉ PRÁCE REALIZACE			
955278 S	Provedení geodetického měření pro tratě sítové vytýčení trasy dle geo. bodů	7621.08 JV	7 621,08 Kč
956284 S	Zaměření trasy pro stavbu do 100m	1.00 ks	7 614,89 Kč
VĚCNÁ BŘEMENA PŘÍPRAVA			
955313	Uzavření sml. o SB o VBŘ	2.00 ks	8 308,04 Kč
VĚCNÁ BŘEMENA REALIZACE			
958747 S	Plán geom.pro VBŘ do 200m vč.(kus=100m)	1.00 ks	4 923,38 Kč
954830	Projednání Smlouvy o zřízení věcného břemene náhrady VBř Přesná výše náhrad za zřízení služebnosti (věcného břemene) nebo způsob jejího určení, bude známa po uzavření smlouvy o smlouvě budoucí o zřízení služebnosti se všemi vlastníky dotčených nemovitostí.	12450.00 JV	12 450,00 Kč
955315	Uzavření sml.na zákl.SSB a přípr.vkl.VBŘ	2.00 ks	6 462,10 Kč
958085	Zajištění vkladu/výmazu věcného břemene do/z KN	2.00 ks	8 460,44 Kč
POPLATKY			
955367	Poplatky k podzemním tratím síť.metalic. poplatek stav. úřadu za UR	10000.00 JV	10 000,00 Kč

Číslo SAP	Limitka materiálu		Množství	Celková cena
	Stavební činnost	Název položky		
MATERIÁL ZHOTOVITELE - Vykazovaný				
303910 S		Deska krycí plast. 300x500 mm	192.00 ks	3 711,36 Kč
314448 S		Držák svárů jednotlivých - 6 pozic 4ks	2.00 ks	602,94 Kč
303795 S		Fólie výstražná 220mm PE oranžová	8.00 m	33,52 Kč
303813 S		Fólie výstražná 330mm PE oranžová	96.00 m	459,84 Kč
300122 S		Kabel plastový TCEPKPFLE 100x4x0,6	40.00 m	23 100,80 Kč
400299 S		Kapesníček čistící S 4557 - Z201 A 267	96.00 ks	416,64 Kč
318863 S		Kazeta24 svárůCoyoteRunt modré držáky4x6	2.00 ks	1 044,74 Kč
316534 S		Koncovka smršť. SKH 2 9/20 mm	2.00 ks	145,26 Kč
316541 S		Koncovka smršť. SKH 3 15/35 mm	2.00 ks	243,98 Kč
301765 S		Koncovka trubičky HDPE 10mm s pojistkou	6.00 ks	120,06 Kč
302788 S		Koncovka trubky 40 mm Plasson	2.00 ks	229,82 Kč
321713 S		Kryt optické rezervy PKOR 1000x780x300	1.00 ks	10 950,39 Kč
320879 S		Materiál pro tratě sítové	24600.00 ks	24 600,00 Kč
302532 S		Mini Marker 1255 80-6102-2191-5	7.00 ks	2 081,94 Kč
312417 S		Modul konektor. 4000-25P	16.00 ks	919,36 Kč
323050 S		Ochrana svarů trubičková PSS45-1, 45mm	48.00 ks	259,68 Kč
323051 S		Ochrana svarů trubičková PSS60-1, 60mm	48.00 ks	291,84 Kč
306758 S		Průchodka spojky Coyote s 6 vstupy 3-7mm	1.00 ks	707,72 Kč
325655 S		Skříň rozváděče SIS 1-QT 50p-sloupek LSA	1.00 ks	7 521,97 Kč
410636 S		Souprava čistící metalic. kabelů - velká	1.00 ks	500,21 Kč
318807 S		Spojka I trubky průběžná40EBM-R40 vodot	1.00 ks	1 159,93 Kč
306732 S		Spojka opt.univerzál.Coyote RUNT In-Line	1.00 ks	5 131,41 Kč
320294 S		Spojka smršťovací XAGA 500-100/25-460	2.00 ks	1 839,60 Kč
301783 S		Spojka trubičky HDPE 10mm s pojistkami	5.00 ks	163,55 Kč
323828 S		Spojka trubičky HDPE Gas-bl 10mm s pojis	2.00 ks	112,20 Kč
303003 S		Spojka trubky HDPE 40mm Plasson	2.00 ks	264,96 Kč
319052 S		Šňůra optická 2xSC/APC 0,9mm AWFflex 6m	24.00 ks	1 833,84 Kč
300633 S		Trubička HDPE 10/8mm-barva č.1 červená	37.00 m	143,56 Kč
300634 S		Trubička HDPE 10/8mm-barva č.2 zelená	37.00 m	143,56 Kč
300635 S		Trubička HDPE 10/8mm-barva č.3 žlutá	37.00 m	143,56 Kč
300636 S		Trubička HDPE 10/8mm-barva č.4 modrá	37.00 m	143,56 Kč
300637 S		Trubička HDPE 10/8mm-barva č.5 bílá	37.00 m	143,56 Kč
300027 S		Trubka HDPE 40/33 černá -2x bílé pruhy	39.00 m	1 165,32 Kč
300036 S		Trubka HDPE 40/33 oranž. -2x bílé pruhy	37.00 m	1 105,56 Kč
302655 S		Trubka PE 110/3,5/6000mm	1.00 ks	554,28 Kč
MATERIÁL ZHOTOVITELE - Nevykazovaný				
304267 S		Páska lepicí iz. 19mmx20mx0,15mm černá	4.00 ks	0,00 Kč
301685 S		Páska pryž. izolační 19mmx10m Rotunda	4.00 ks	0,00 Kč