


Príloha č. 1a – Řešené území
Zákres do návrhu Územní studie

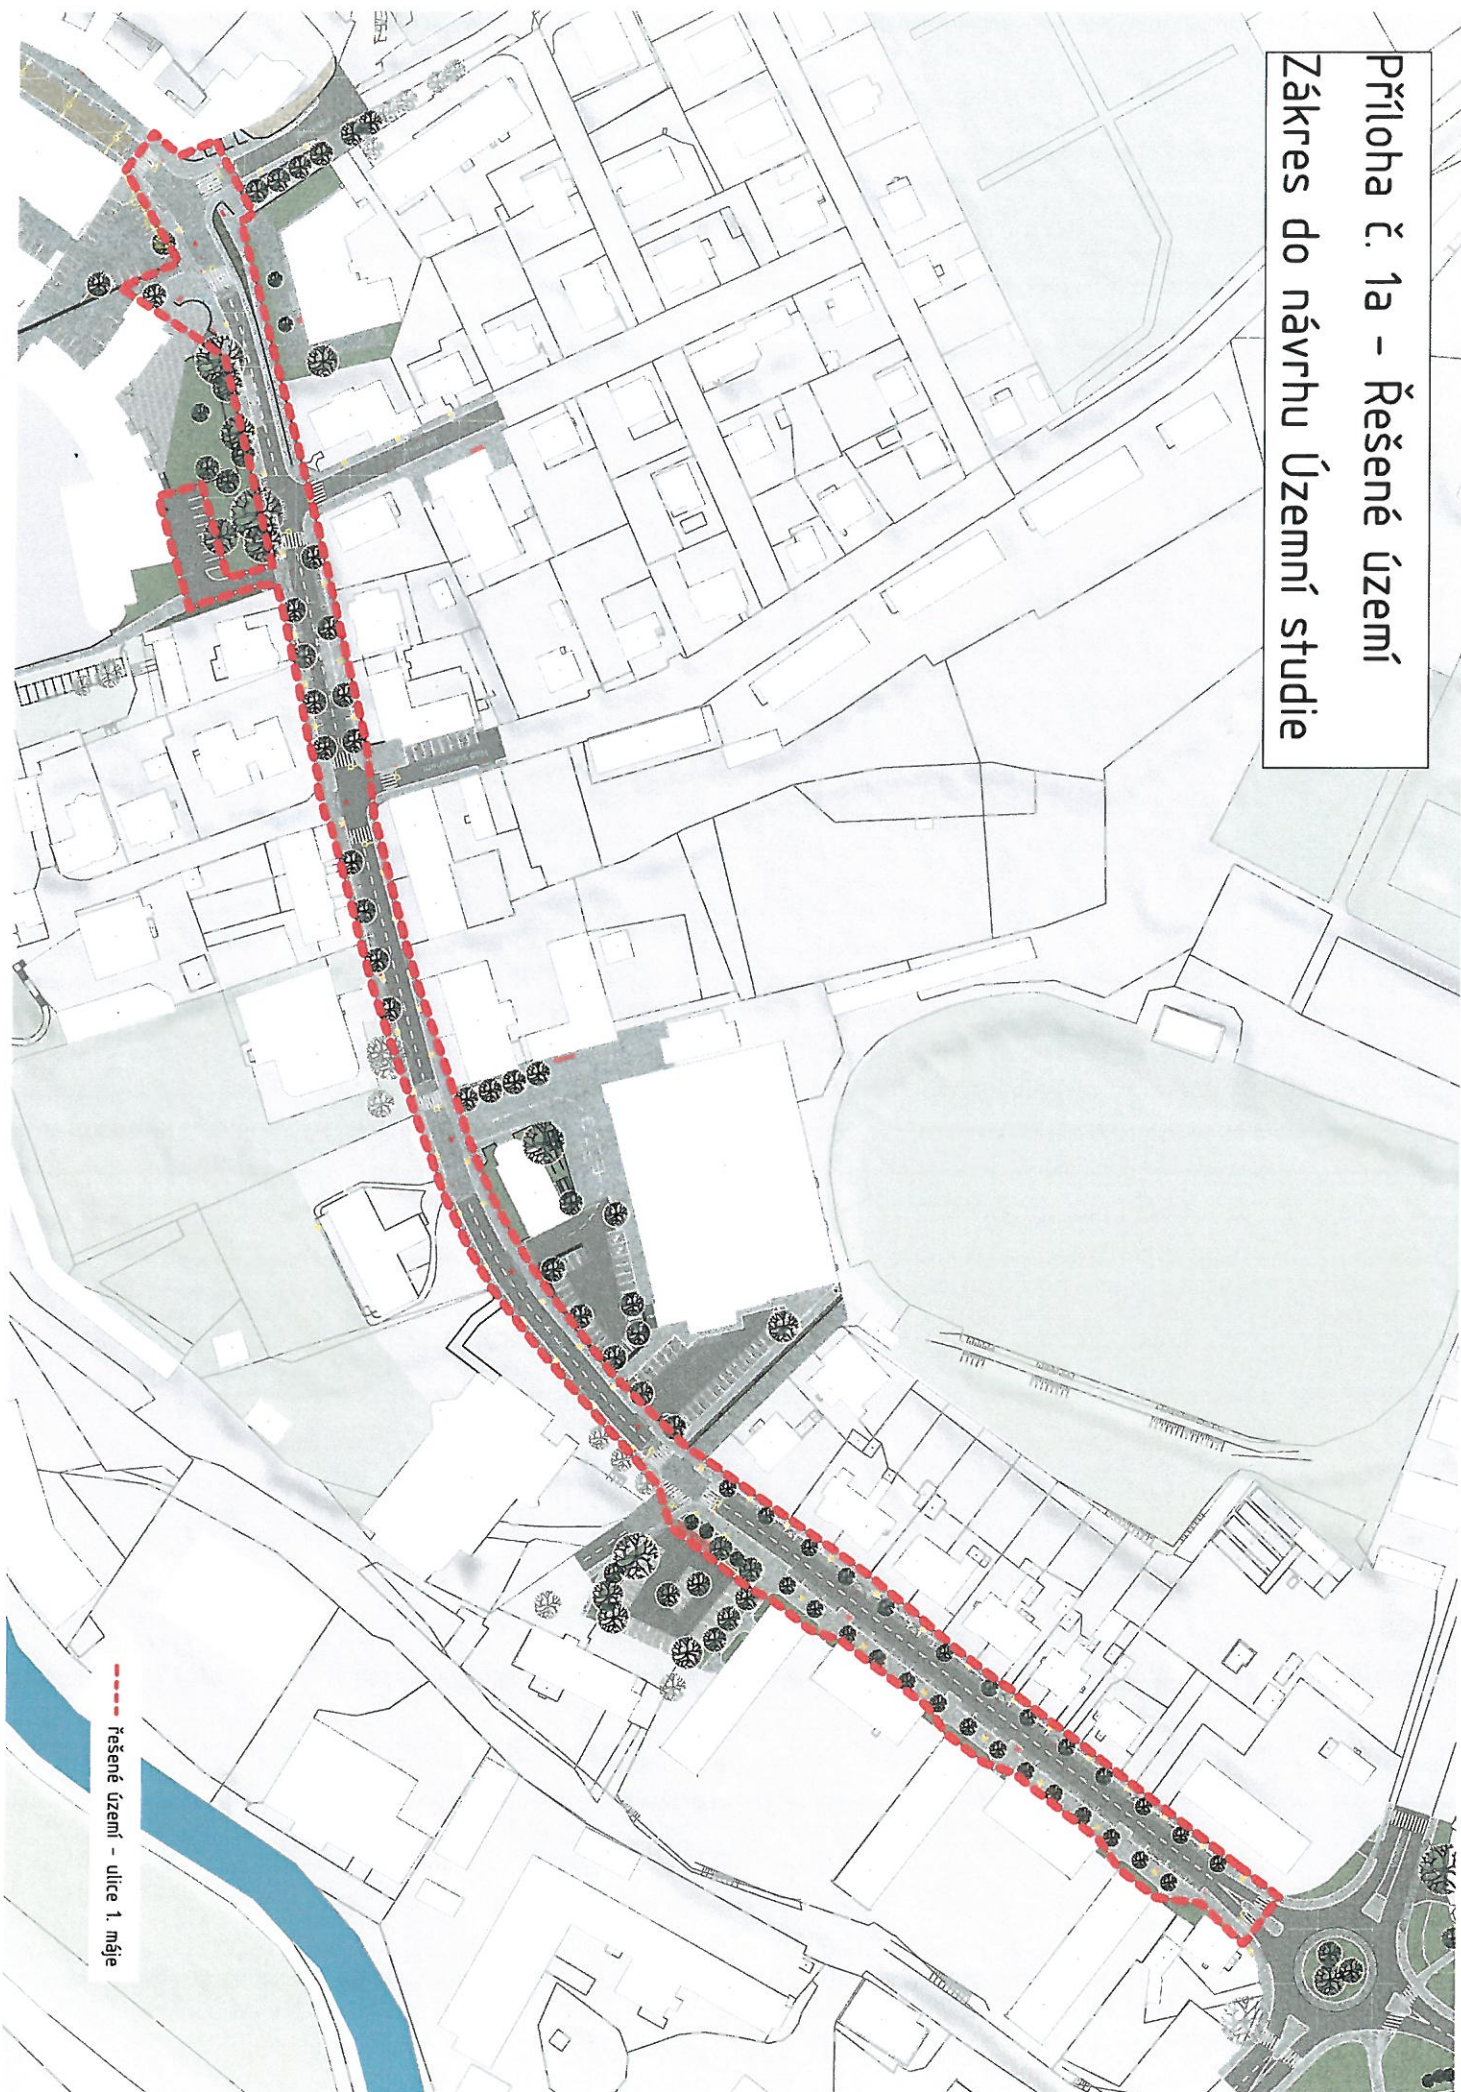

--- řešené území - ulice 1. máje