




1 ZÁPADNÍ POHLED
MĚŘÍTKO 1 : 100

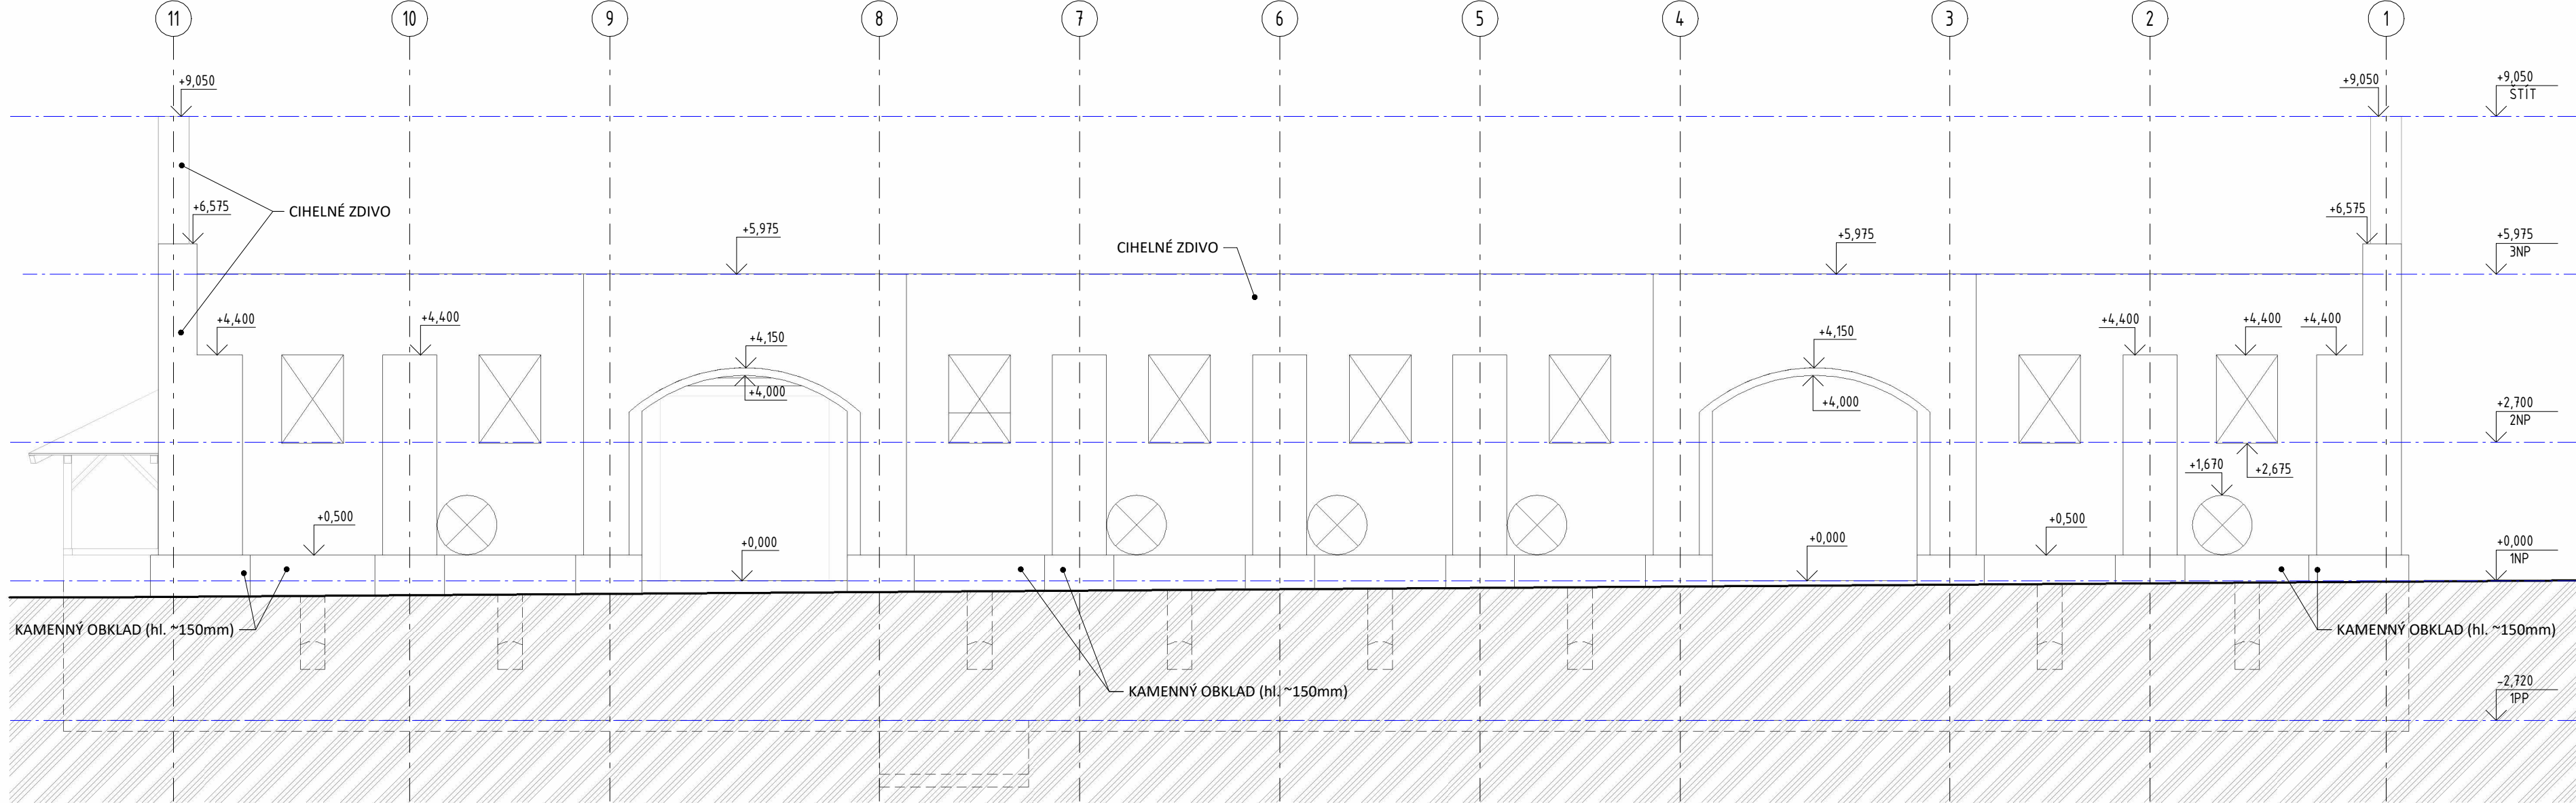


2 VÝCHODNÍ POHLED
MĚŘÍTKO 1 : 100

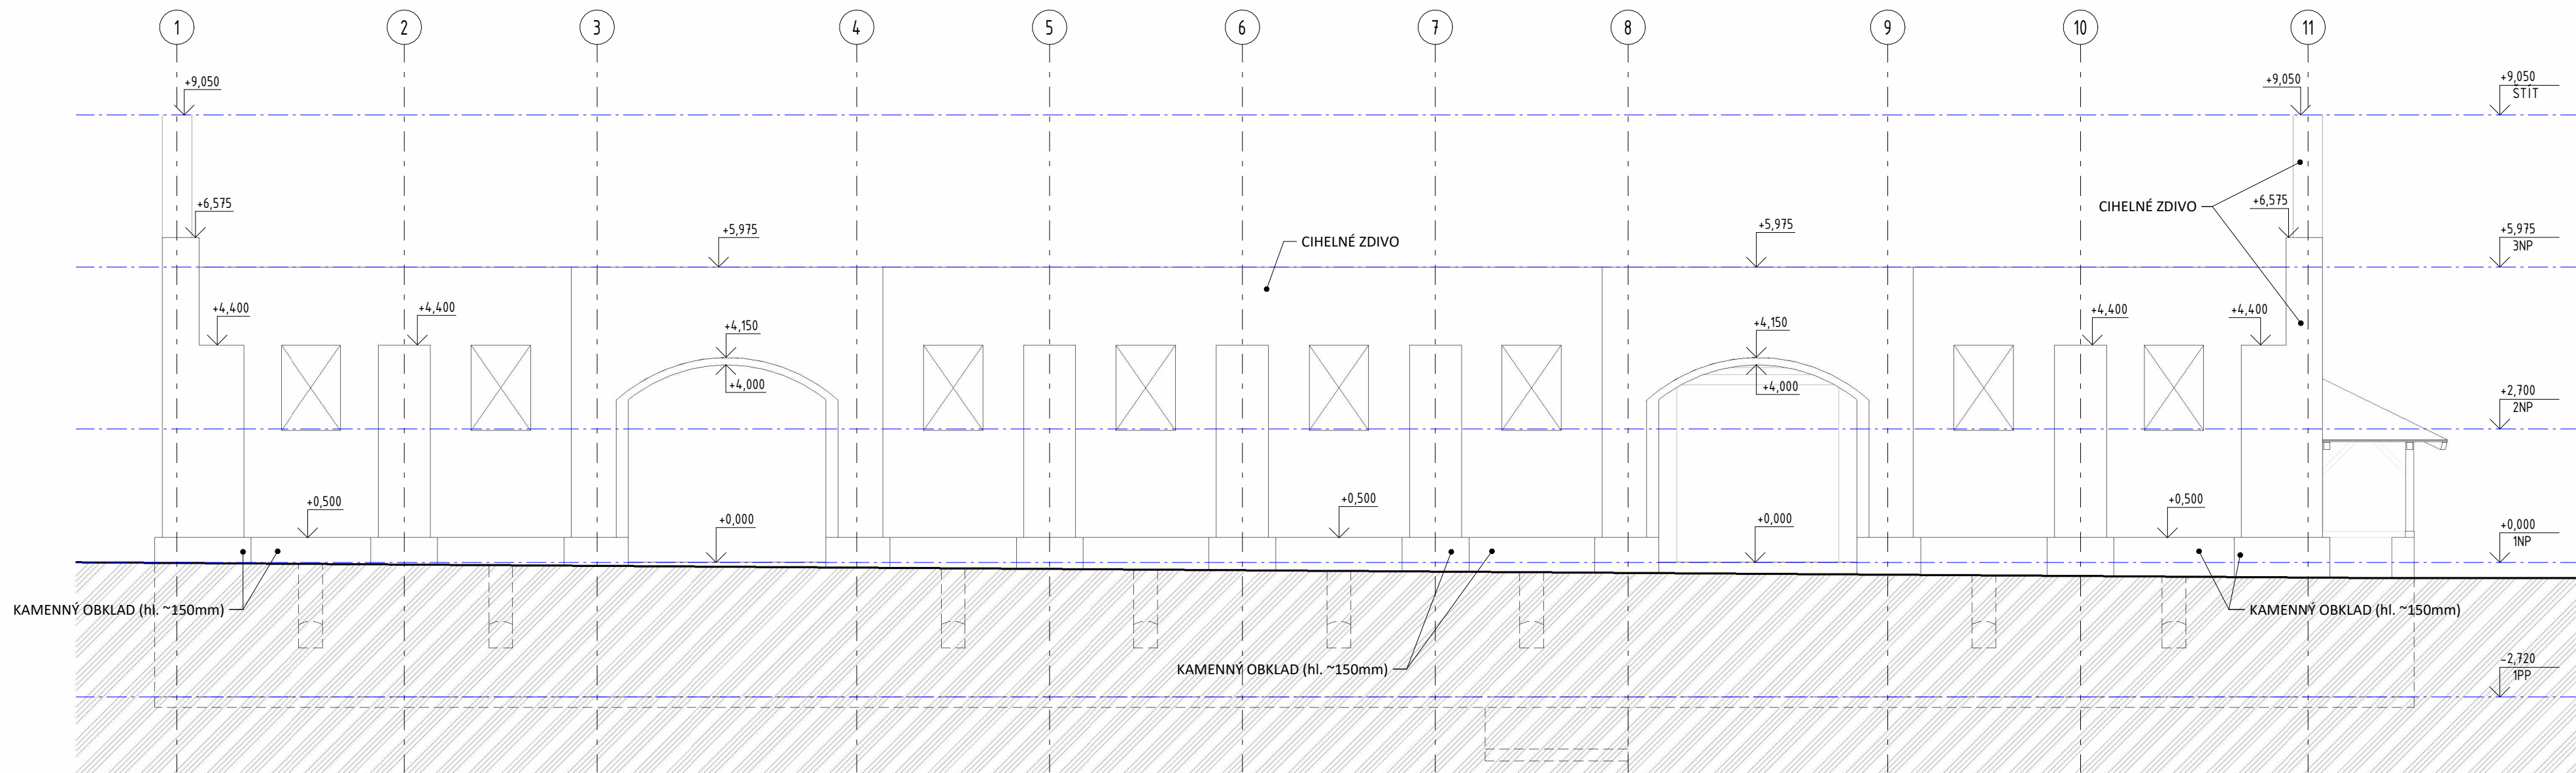


3 SEVERNÍ POHLED
MĚŘÍTKO 1 : 100

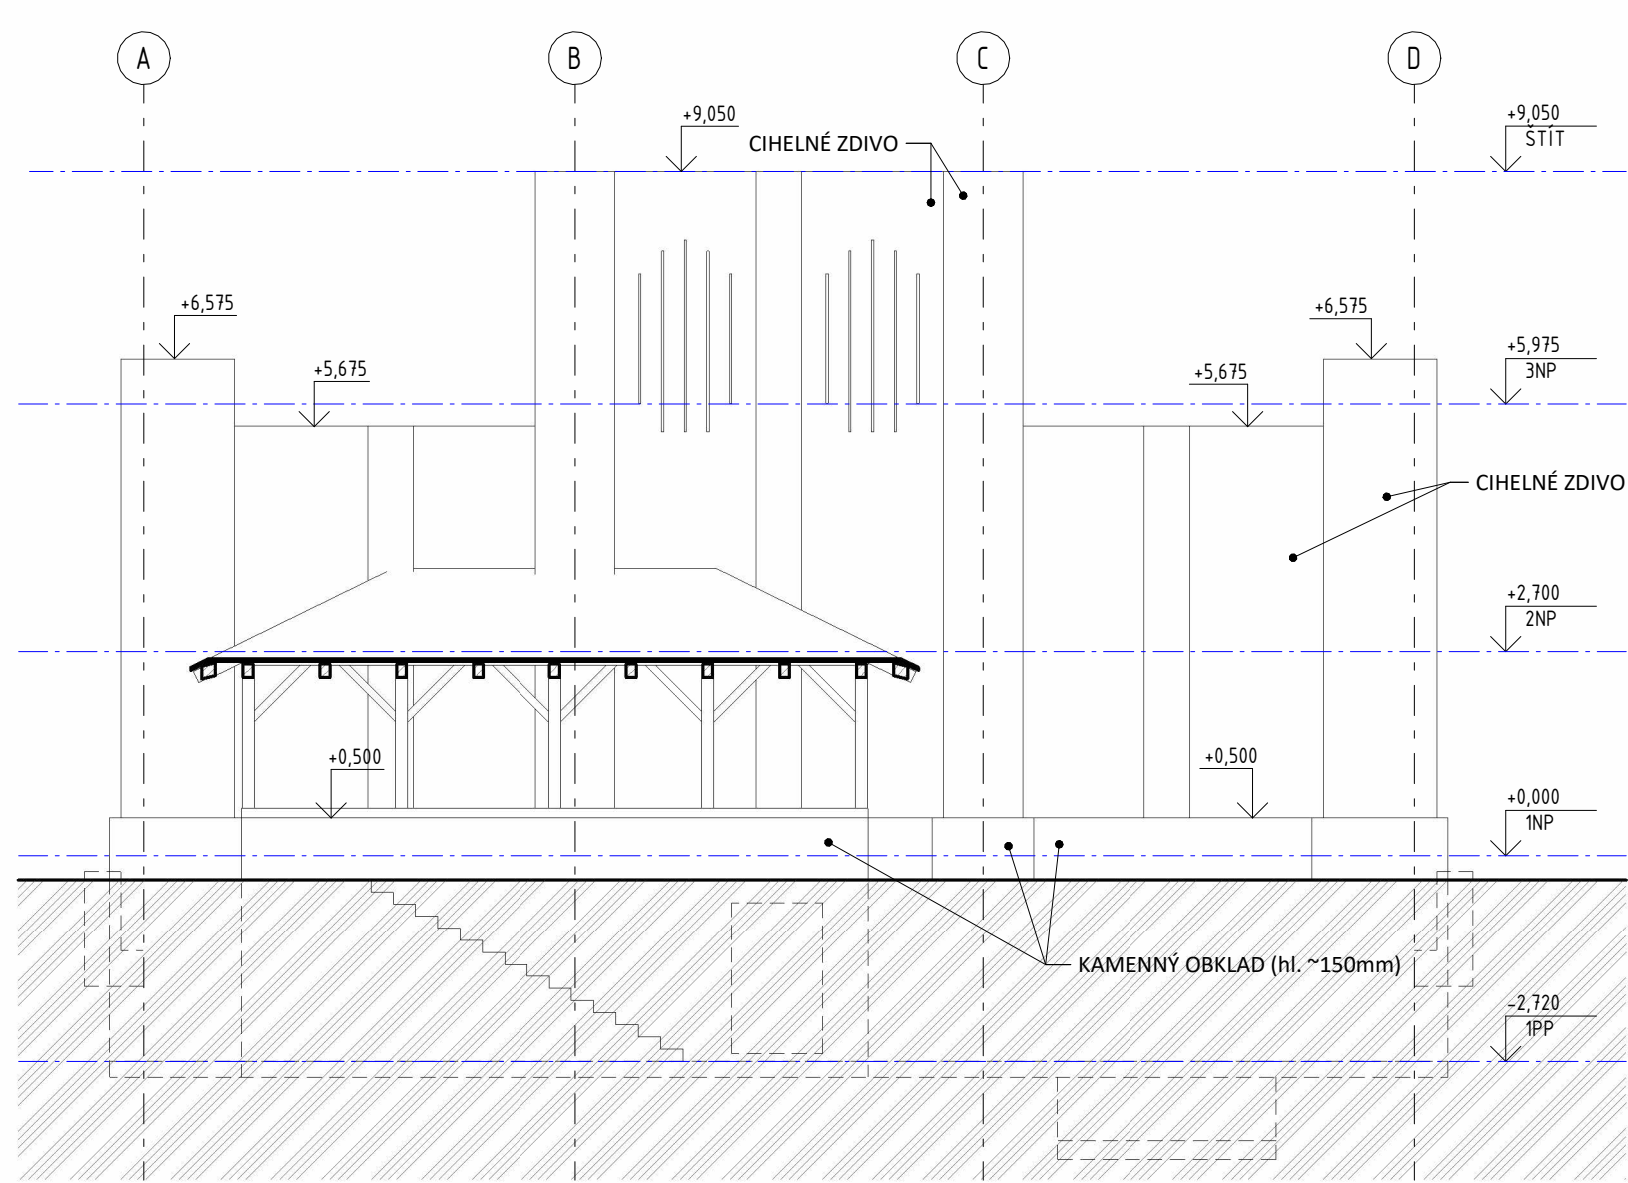

4 JIŽNÍ POHLED
MĚŘÍTKO 1 : 100

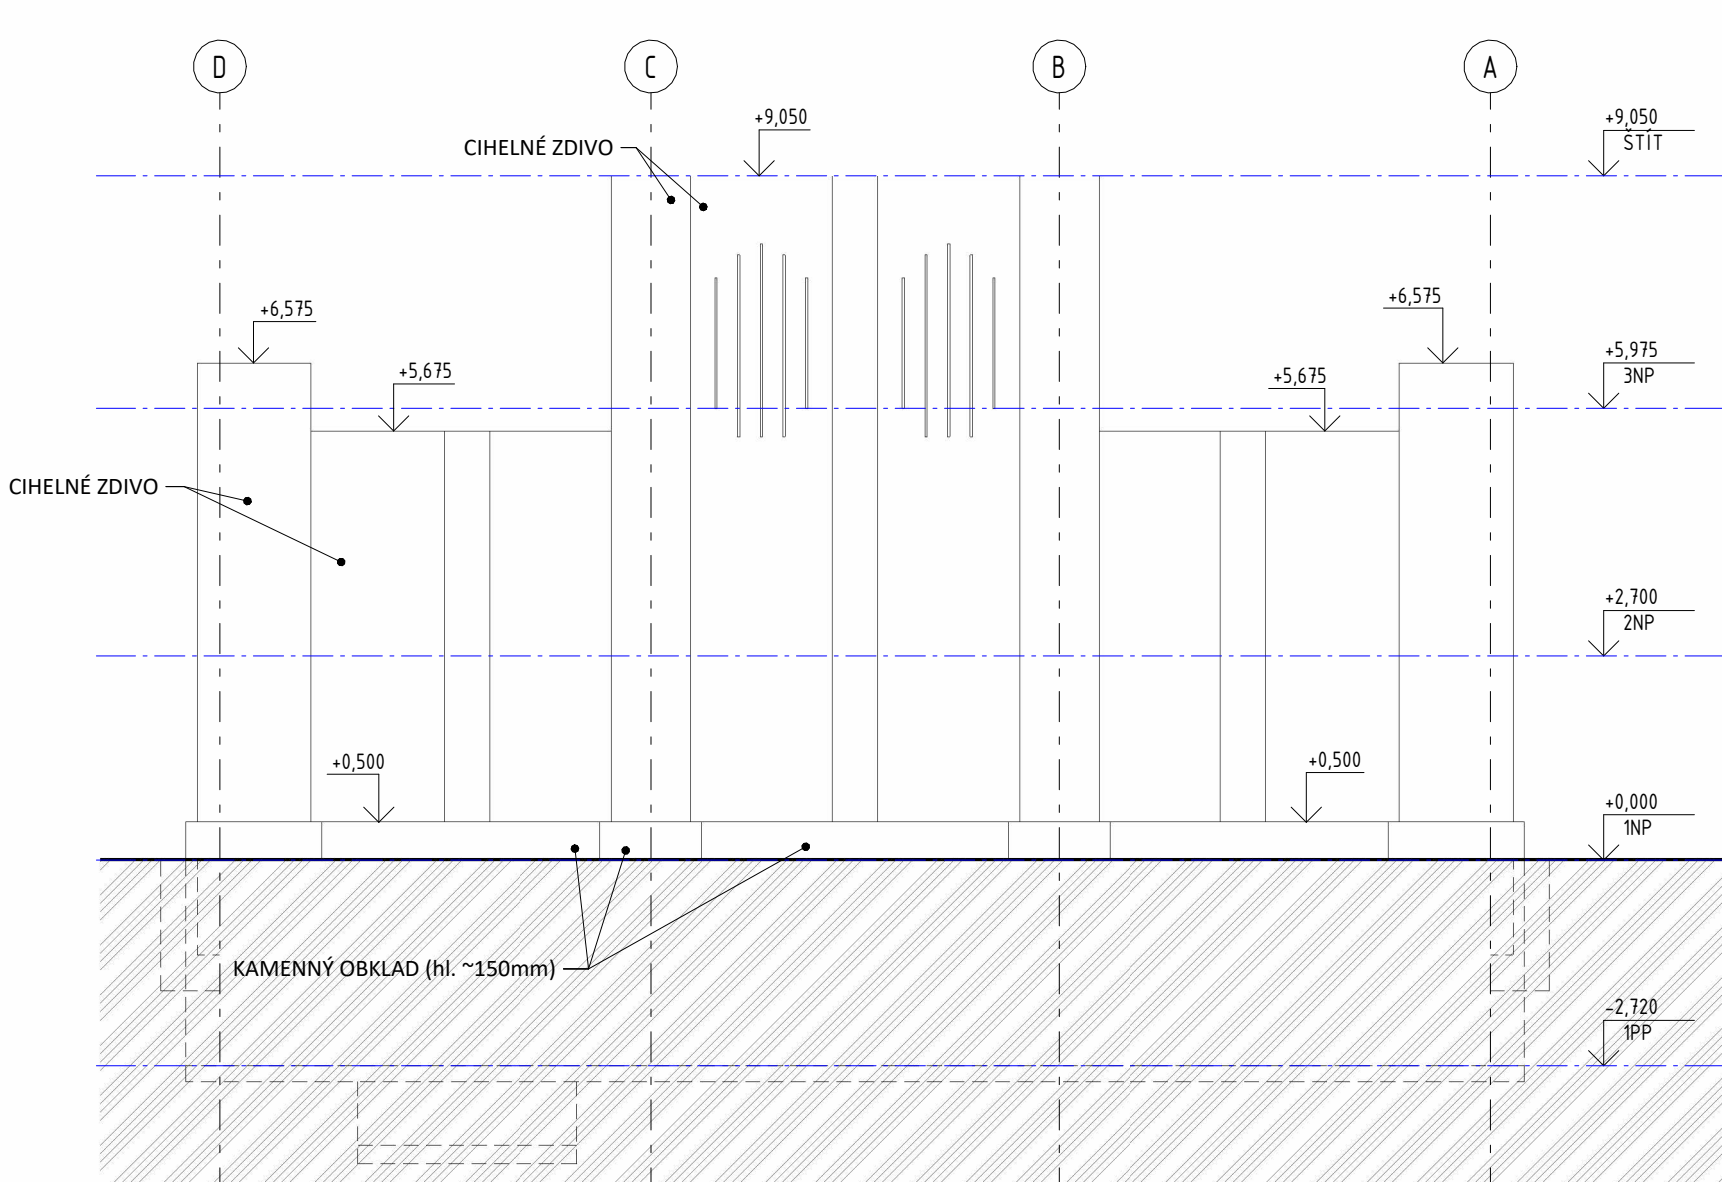

5 AXONOMETRICKÝ POHLED
MĚŘÍTKO

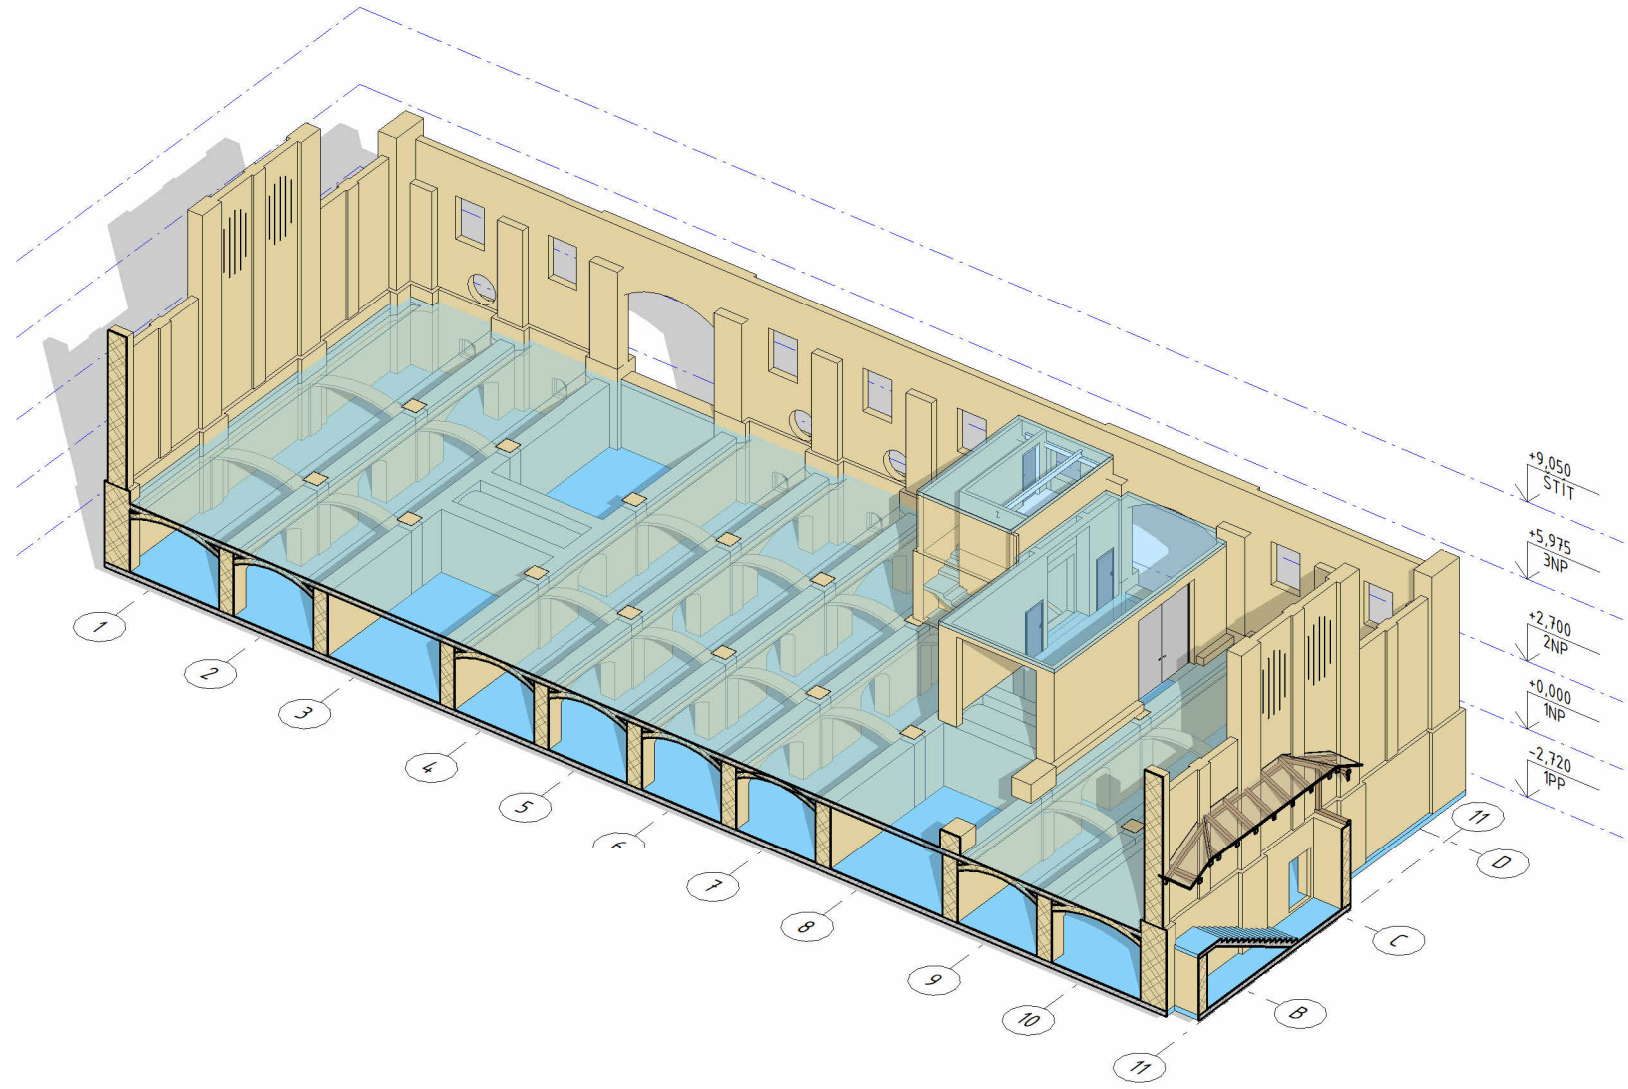

POZNÁMKY

- VŠEKERÉ ROZMĚRY PŘED ZAPOČÍTÍM NÁVRHOVÝCH A REALIZAČNÍCH PRACÍ JE NUTNÉ OVĚŘIT NA STAVBĚ !!!
- +0,000=ÚROVEŇ ČISTÉ PODLAHY 1.NP. VÝŠKOVÝ SYSTÉM JE PŘEVZAT Z LETECKÉHO LASER SCANU JAKO PRŮMĚRNÁ HODNOTA V M.N.M..
- DODAVATEL PŘED ZAHÁJENÍM VÝROBY PRVKŮ ZPRACUJE DÍLENSKOU DOKUMENTACI
- VÝROBNÍ DOKUMENTACE BUDE ODSOUHLASENA PROJEKTANTEM I
- NOVÉ KONSTRUKCE JSOU KÓTOVÁNY VE VÝROBNÍCH ROZMĚRECH MATERIÁLŮ
- POŽÁRNÍ ODOLNOST KONSTRUKCÍ A VÝPLNÍ OTVORŮ JE POPSÁNA V ČÁSTI PBŘ
- JAKÉKOLIV ZJIŠTĚNÉ NESROVNALOSTI V JEDNOTLIVÝCH ČÁSTECH PROJEKTOVÉ DOKUMENTACE JE NUTNÉ OKAMŽITĚ KONZULTOVAT S PROJEKTANTEM
- PŘI NESOULADU VÝKRESOVÉ ČÁSTI SE STATIKOU PLATÍ VŽDY DOKUMENTACE STATICKÁ !!
- POKUD DOKUMENTACE OBSAHUJE OBCHODNÍ NÁZVY KONKRÉTNÍCH VÝROBKŮ, JEDNÁ SE POUZE O SROVNÁVACÍ VÝROBKY Z DŮVODU VYMEZENÍ VLASTNOSTÍ A CENOVÉ ÚROVNĚ VÝROBKU A BUDOUCÍ ZHOTOVITEL JE POVINEN NAVRHNOUT DO SVÉ NABÍDKY A DODÁVKY JAKÉKOLIV VÝROBKY ODPOVÍDAJÍCÍ PARAMETRŮM POŽADOVANÝCH PROJEKTEM NEBO PARAMETRŮM LEPŠÍM.

SOUŘADNICOVÝ SYSTÉM: S - J T S K ;
VÝŠKOVÝ SYSTÉM: BPV; ± 0,000 = 277,390 M.N.M.

GP  TIWANAKO	TIWANAKO s.r.o. BULHARSKÁ 1557, 470 01 ČESKÁ LÍPA TEL: +420-487522992, 702028650 E-MAIL: TIWANAKO@TIWANAKO.CZ	HLAVNÍ INŽENÝR PROJEKTU: ING. JAN ČECH		PŘE: 					
		ZODPOVĚDNÝ PROJEKTANT ČÁSTI: ING. JAN ČECH		PROF.: AS					
ČÁST  TIWANAKO	TIWANAKO s.r.o. BULHARSKÁ 1557, 470 01 ČESKÁ LÍPA TEL: +420-487522992, 702028650 E-MAIL: TIWANAKO@TIWANAKO.CZ	VYPRAVOVAL: JAKUB MANDÁK, DIS		ČÍSLO ZAKÁZKY: 066024		DATUM: 08/2024			
INVESTOR:	PSYCHIATRICKÁ NEMOCNICE BOHNICE, ÚSTAVNÍ 91,18102 PRAHA 8			STUPĚŇ PD: DPS		MĚŘÍTKO: 1:100			
STAVBA:	NÁVRH PROVIZORNÍHO ZASTŘEŠENÍ A ZAJIŠTĚNÍ OBJEKTU KŮ BOHNICE, P.Č. 475/1			DPS		1:100			
OBJEKT:	SO.01 PSYCHIATRICKÁ LÉČEBNA BOHNICE - STODOLA								
PŘÍLOHA:	POHLEDY - STÁVAJÍCÍ STAV			CELEK		OBJEKT	PROF.	ČÍSLO	REVIZE
				D1.01.		1.410			