



5 PERSPEKTIVNÍ POHLED  
MĚŘÍTKO

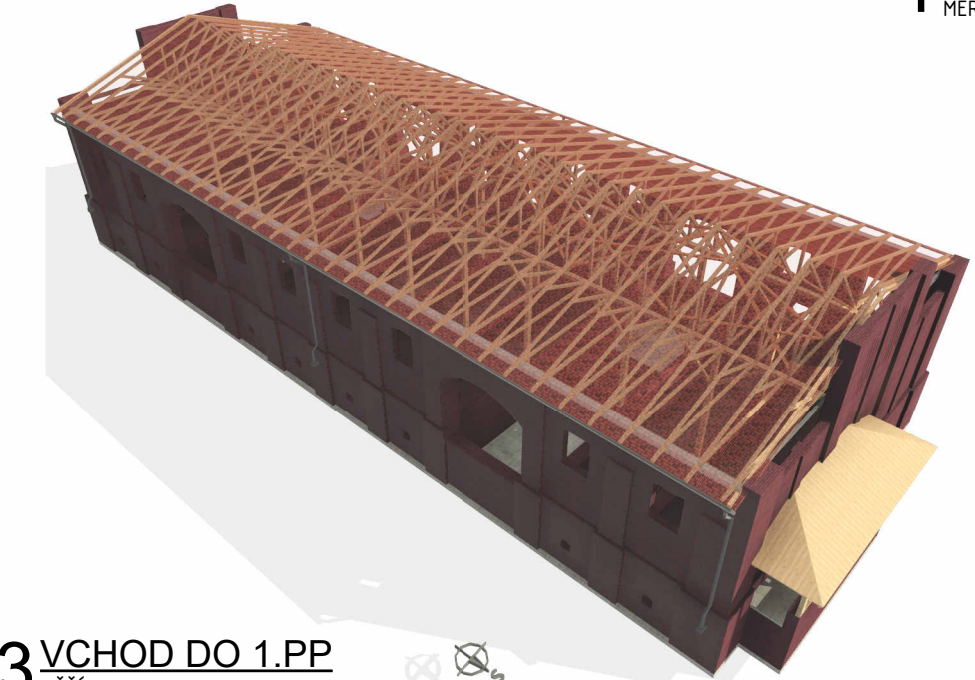


3 VCHOD DO 1.PP  
MĚŘÍTKO



4 SCHODIŠTĚ DO 1.PP  
MĚŘÍTKO

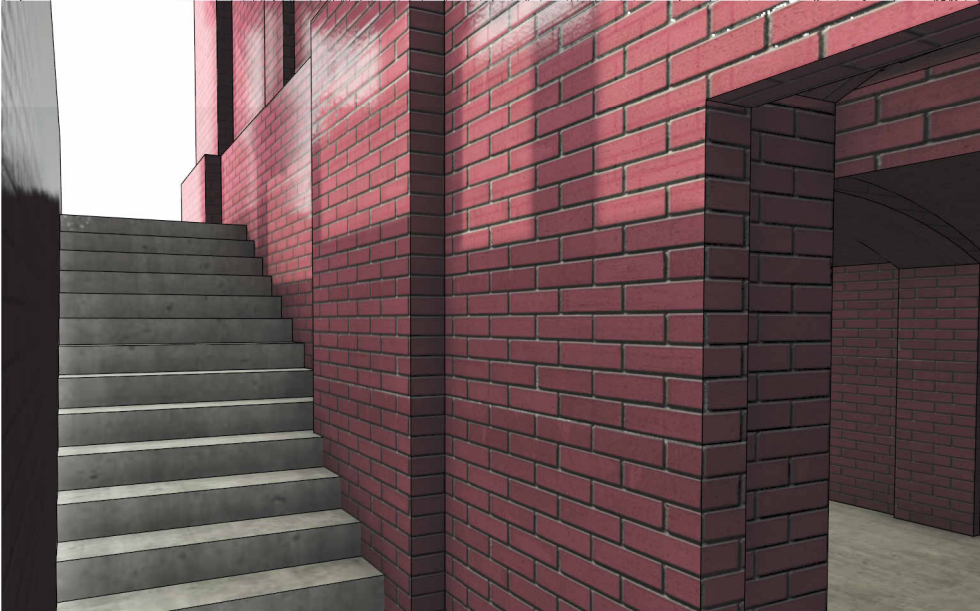


1 PŘÍČNÝ ŘEZ 2  
MĚŘÍTKO 1 : 100

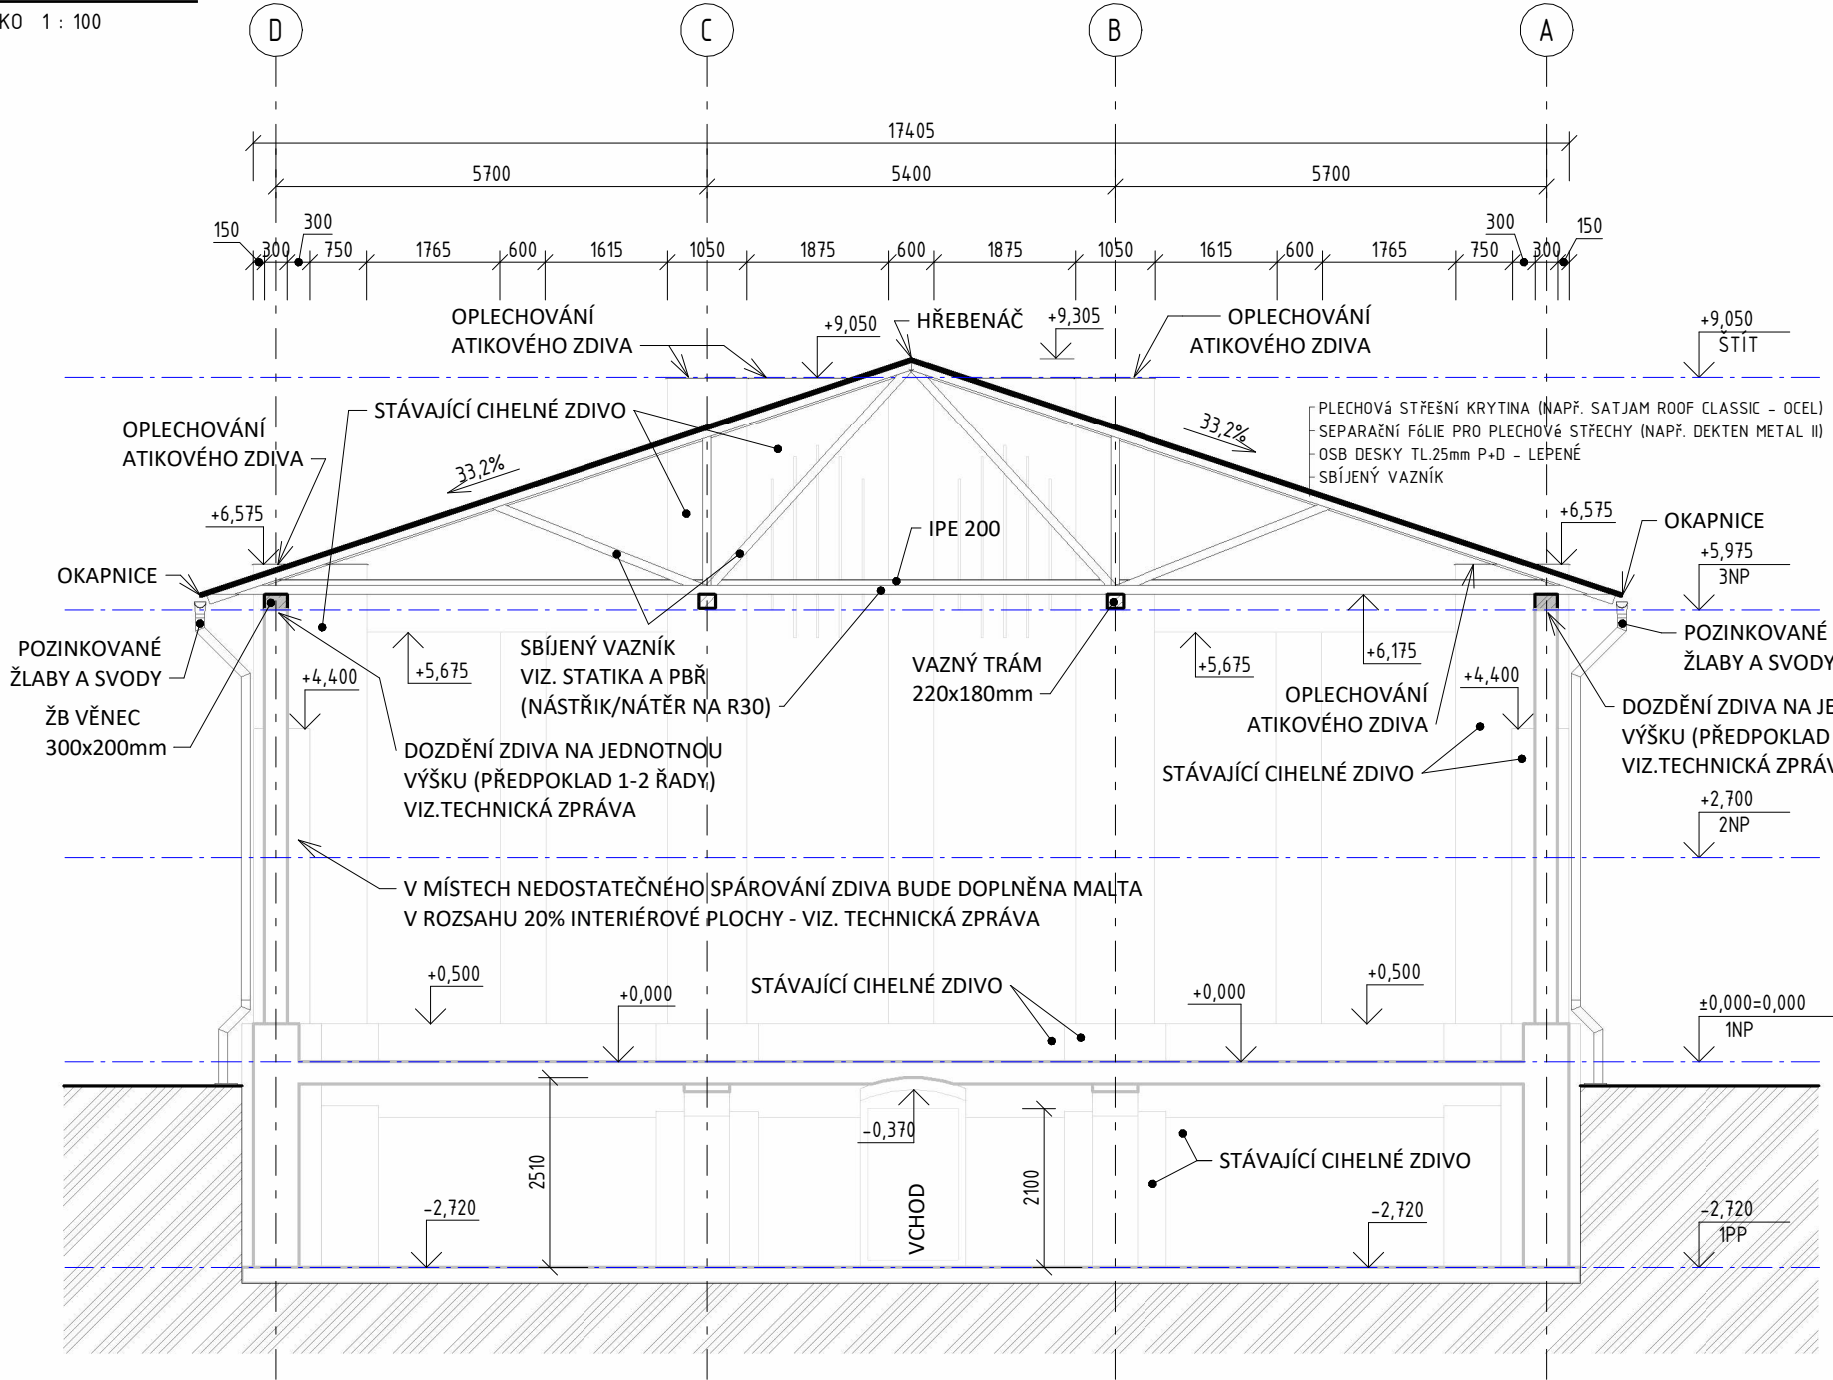

POZNÁMKY

- VEŠKERÉ ROZMĚRY PŘED ZAPOČETÍM NÁVRHOVÝCH A REALIZAČNÍCH PRACÍ JE NUTNÉ OVĚŘIT NA STAVBĚ !!!
- ±0,000=ÚROVEŇ ČISTÉ PODLAHY 1.NP. VÝŠKOVÝ SYSTÉM JE PŘEVZAT Z LETECKÉHO LASER SCANU JAKO PRŮMĚRNÁ HODNOTA V M.N.M..
- DODAVATEL PŘED ZAHÁJENÍM VÝROBY PRVKŮ ZPRACUJE DÍLENKSOU DOKUMENTACI
- VÝROBNÍ DOKUMENTACE BUDE ODSOUHLAŠENA PROJEKTANTEM !
- NOVÉ KONSTRUKCE JSOU KÓTOVÁNY VE VÝROBNÍCH ROZMĚRECH MATERIÁLŮ
- POŽÁRNÍ ODOLNOST KONSTRUKCÍ A VÝPLNÍ OTVORŮ JE POPSÁNA V ČÁSTI PBŘ
- JAKÉKOLIV ZJIŠTĚNÉ NESROVNALOSTI V JEDNOTLIVÝCH ČÁSTECH PROJEKTOVÉ DOKUMENTACE JE NUTNÉ OKAMŽITĚ KONZULTOVAT S PROJEKTANTEM
- PŘI NESOULADU VÝKRESOVÉ ČÁSTI SE STATIKOU PLATÍ VŽDY DOKUMENTACE STATICKÁ !!
- POKUD DOKUMENTACE OBSAHUJE OBCHODNÍ NÁZVY KONKRÉTNÍCH VÝROBKŮ, JEDNÁ SE POUZE O SROVNÁVACÍ VÝROBKY Z DŮVODU VYMEZENÍ VLASTNOSTÍ A CENOVÉ ÚROVNĚ VÝROBKU A BUDOUCÍ ZHOTOVITEL JE POVINEN NAVRHNOUT DO SVÉ NABÍDKY A DODÁVKY JAKÉKOLIV VÝROBKY ODPOVÍDAJÍCÍ PARAMETRŮM POŽADOVANÝCH PROJEKTEM NEBO PARAMETRŮM LEPŠÍM.

6 PERSPEKTIVNÍ POHLED  
MĚŘÍTKO

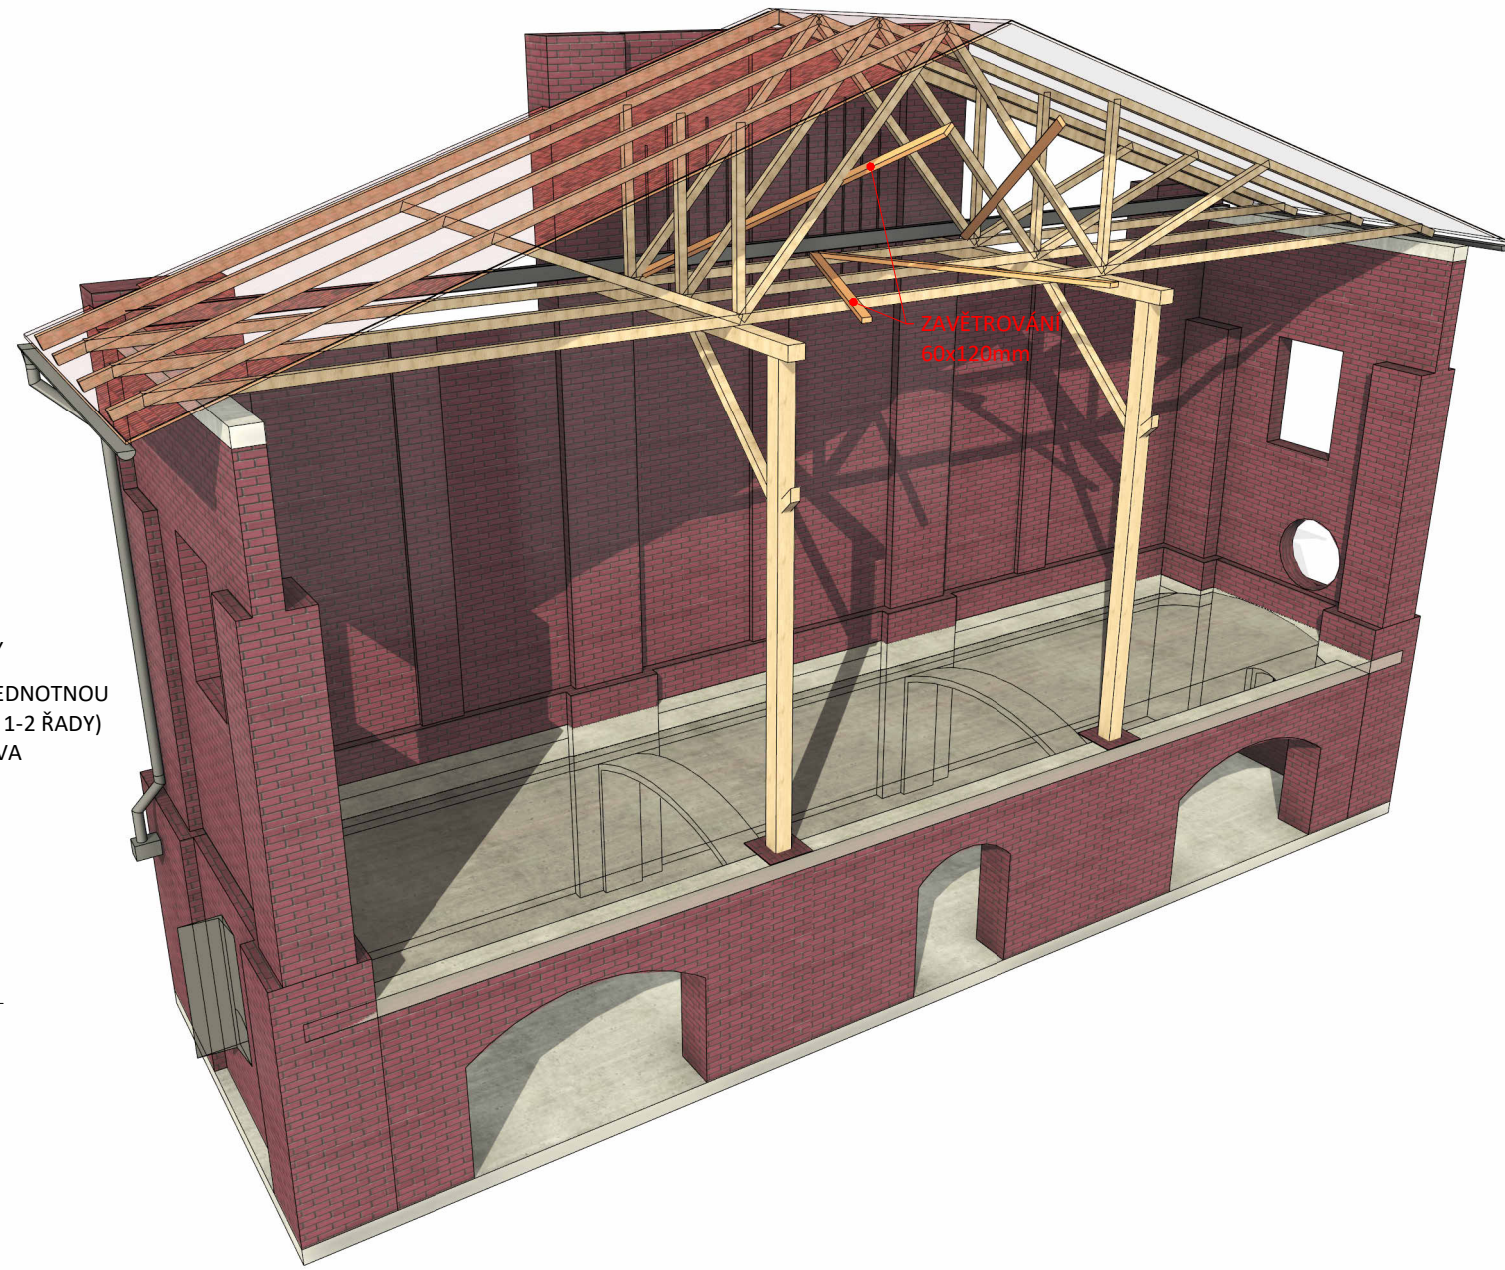

SOUŘADNICOVÝ SYSTÉM: S - J T S K ;  
VÝŠKOVÝ SYSTÉM: BPV; ± 0,000 = 277,390 M.N.M.

|   |   |                                                                          |  |                                    |  |
|---|---|--------------------------------------------------------------------------|--|------------------------------------|--|
| GP<br><br>TIWANAKO   | TIWANAKO s.r.o.<br>BULHARSKÁ 1557, 470 01 ČESKÁ LÍPA<br>TEL: +420-487522992, 702028650<br>E-MAIL: TIWANAKO@TIWANAKO.CZ | HLAVNÍ INŽENÝR PROJEKTU:<br>ING. JAN ČECH                                |  | PARÉ:                              |  |
|   |   | ZODPOVĚDNÝ PROJEKTANT ČÁSTI:<br>ING. JAN ČECH                            |  | PROF.:<br>AS                       |  |
| ČÁST<br><br>TIWANAKO | TIWANAKO s.r.o.<br>BULHARSKÁ 1557, 470 01 ČESKÁ LÍPA<br>TEL: +420-487522992, 702028650<br>E-MAIL: TIWANAKO@TIWANAKO.CZ | VYPRACOVAL:<br>JAKUB MANDÁK, DIS                                         |  | ČÍSLO ZAKÁZKY:<br>066024           |  |
| INVESTOR:                                                                                                 |   | PSYCHIATRICKÁ NEMOCNICE BOHNICE, ÚSTAVNÍ 91, 18102 PRAHA 8               |  | DATUM:<br>08/2024                  |  |
| STAVBA:                                                                                                   |   | NÁVRH PROVIZORNÍHO ZASTŘEŠENÍ A ZAJIŠTĚNÍ OBJEKTU KÚ BOHNICE, P.Č. 475/1 |  | STUPEŇ PD:<br>DPS                  |  |
| OBJEKT:                                                                                                   |   | SO.01 PSYCHIATRICKÁ LÉČEBNA BOHNICE - STODOLA                            |  | MĚŘÍTKO:<br>1:100                  |  |
| PŘÍLOHA:                                                                                                  |   | PŘÍČNÝ ŘEZ 2 - NOVÝ STAV                                                 |  | CELEK<br>D1.01 . 1.318             |  |
|   |   |                                                                          |  | OBJEKT<br>PROF.<br>ČÍSLO<br>REVIZE |  |