


1 PŘÍČNÝ ŘEZ PŘÍSTŘEŠKEM

MĚŘÍTKO 1 : 100

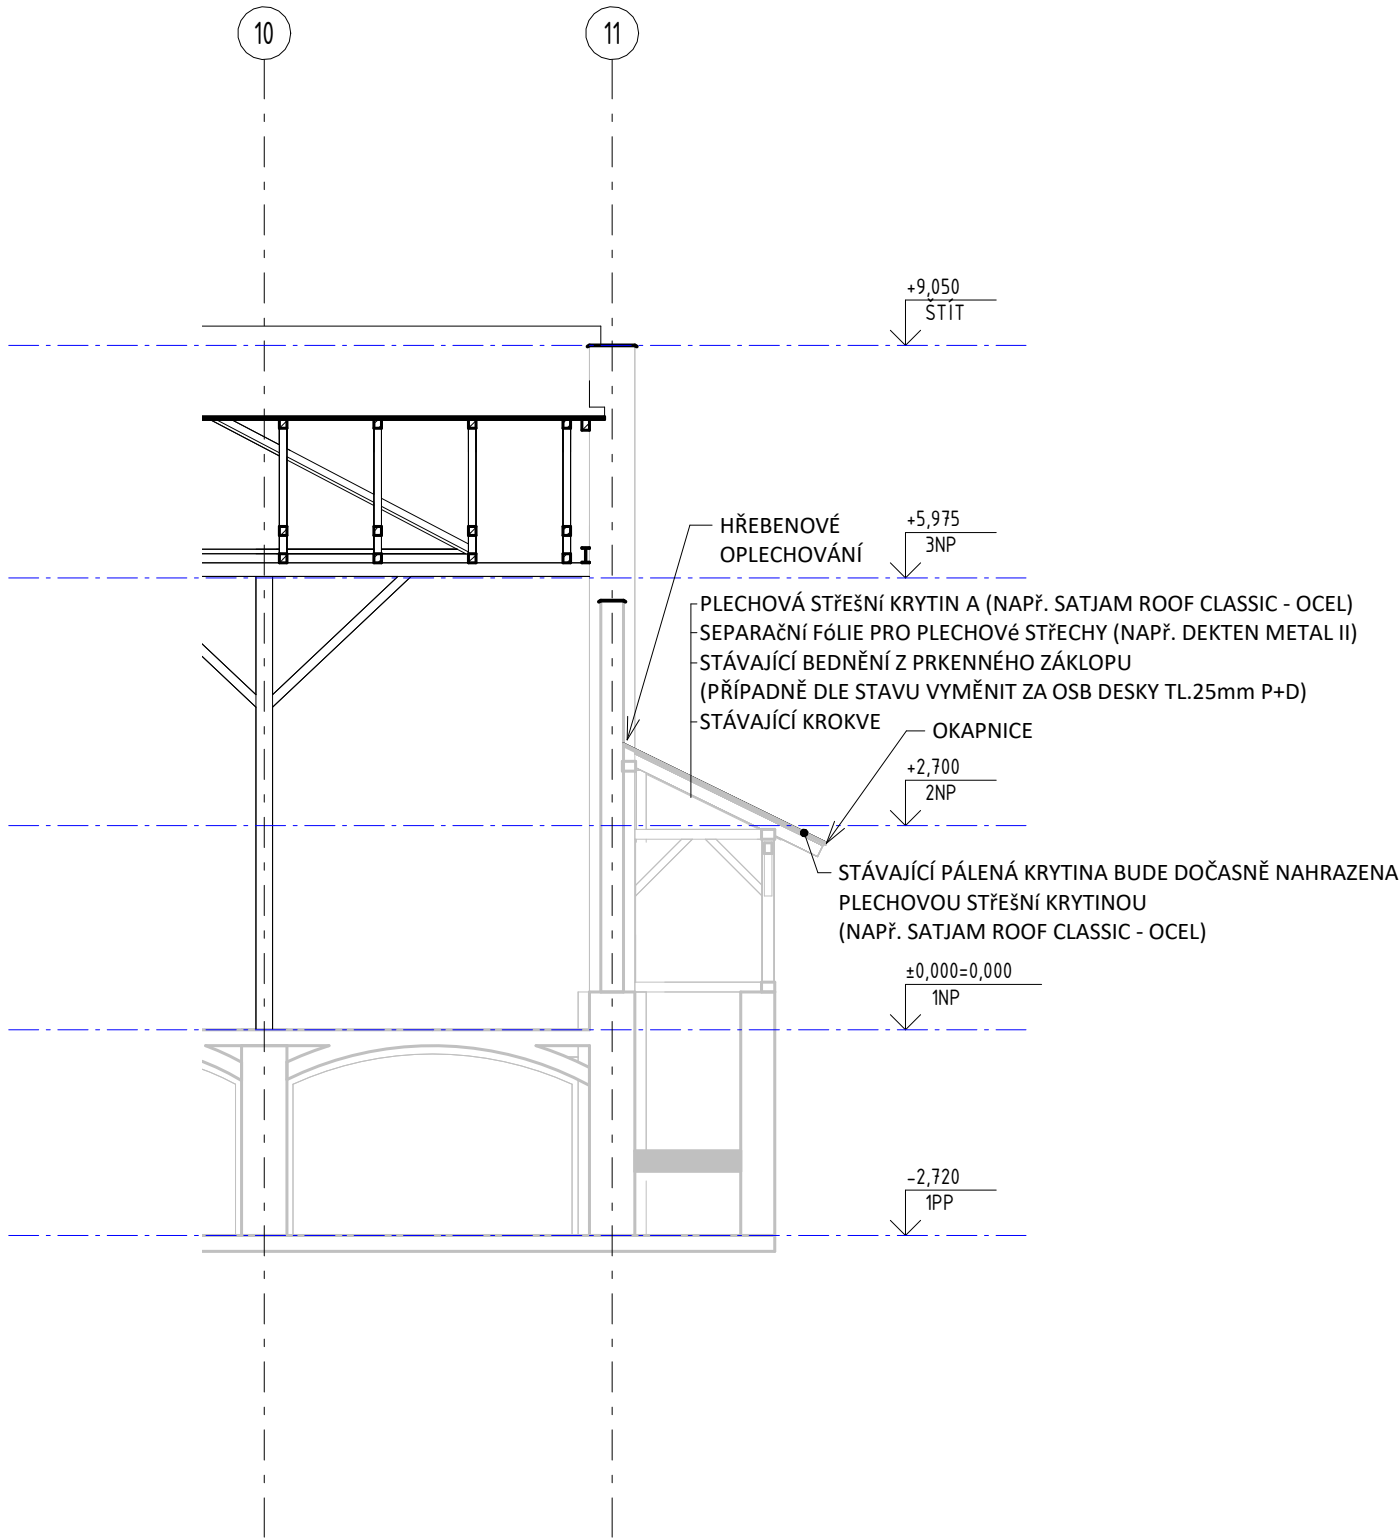

POZNÁMKY

- VEŠKERÉ ROZMĚRY PŘED ZAPOČETÍM NÁVRHOVÝCH A REALIZAČNÍCH PRACÍ JE NUTNÉ OVĚŘIT NA STAVBĚ !!!
- ±0,000=ÚROVEŇ ČISTÉ PODLAHY 1.NP. VÝŠKOVÝ SYSTÉM JE PŘEVZAT Z LETECKÉHO LASER SCANU JAKO PRŮMĚRNÁ HODNOTA V M.N.M..
- DODAVATEL PŘED ZAHÁJENÍM VÝROBY PRVKŮ ZPRACUJE DÍLENKSOU DOKUMENTACI
- VÝROBNÍ DOKUMENTACE BUDE ODSOUHLASENA PROJEKTANTEM !
- NOVÉ KONSTRUKCE JSOU KÓTOVÁNY VE VÝROBNÍCH ROZMĚRECH MATERIÁLŮ
- POŽÁRNÍ ODOLNOST KONSTRUKCÍ A VÝPLNÍ OTVORŮ JE POPSÁNA V ČÁSTI PBŘ
- JAKÉKOLIV ZJIŠTĚNÉ NESROVNALOSTI V JEDNOTLIVÝCH ČÁSTECH PROJEKTOVÉ DOKUMENTACE JE NUTNÉ OKAMŽITĚ KONZULTOVAT S PROJEKTANTEM
- PŘI NESOULADU VÝKRESOVÉ ČÁSTI SE STATIKOU PLATÍ VŽDY DOKUMENTACE STATICKÁ !!
- POKUD DOKUMENTACE OBSAHUJE OBCHODNÍ NÁZVY KONKRÉTNÍCH VÝROBKŮ, JEDNÁ SE POUZE O SROVNÁVACÍ VÝROBKÝ Z DŮVODU VYMEZENÍ VLASTNOSTÍ A CENOVÉ ÚROVNĚ VÝROBKU A BUDOUCÍ ZHOTOVITEL JE POVINEN NAVRHNOUT DO SVÉ NABÍDKY A DODÁVKY JAKÉKOLIV VÝROBKÝ ODPOVÍDAJÍCÍ PARAMETRŮM POŽADOVANÝCH PROJEKTEM NEBO PARAMETRŮM LEPŠÍM.

SOUŘADNICOVÝ SYSTÉM: S - J T S K ;
VÝŠKOVÝ SYSTÉM: BPV; ± 0,000 = 277,390 M.N.M.

GP	 TIWANAKO	TIWANAKO s.r.o. BULHARSKÁ 1557, 470 01 ČESKÁ LÍPA TEL: +420-487522992, 702028650 E-MAIL: TIWANAKO@TIWANAKO.CZ	HLAVNÍ INŽENÝR PROJEKTU: ING. JAN ČECH	PARÉ:
ČÁST	 TIWANAKO	TIWANAKO s.r.o. BULHARSKÁ 1557, 470 01 ČESKÁ LÍPA TEL: +420-487522992, 702028650 E-MAIL: TIWANAKO@TIWANAKO.CZ	ZODPOVĚDNÝ PROJEKTANT ČÁSTI: ING. JAN ČECH	PROF.: AS
INVESTOR:	PSYCHIATRICKÁ NEMOCNICE BOHNICE, ÚSTAVNÍ 91, 18102 PRAHA 8		ČÍSLO ZAKÁZKY: 066024	DATUM: 08/2024
STAVBA:	NÁVRH PROVIZORNÍHO ZASTŘEŠENÍ A ZAJIŠTĚNÍ OBJEKTU KÚ BOHNICE, P.Č. 475/1		STUPEŇ PD: DPS	MĚŘÍTKO: 1:100
OBJEKT:	SO.01 PSYCHIATRICKÁ LÉČEBNA BOHNICE - STODOLA			
PŘÍLOHA:	PŘÍČNÝ ŘEZ PŘÍSTŘEŠKEM - NOVÝ STAV		CELEK	OBJEKT
		PROF.		ČÍSLO
		REVIZE		
		D1.01 . 1.319		