




1 ZÁPADNÍ POHLED

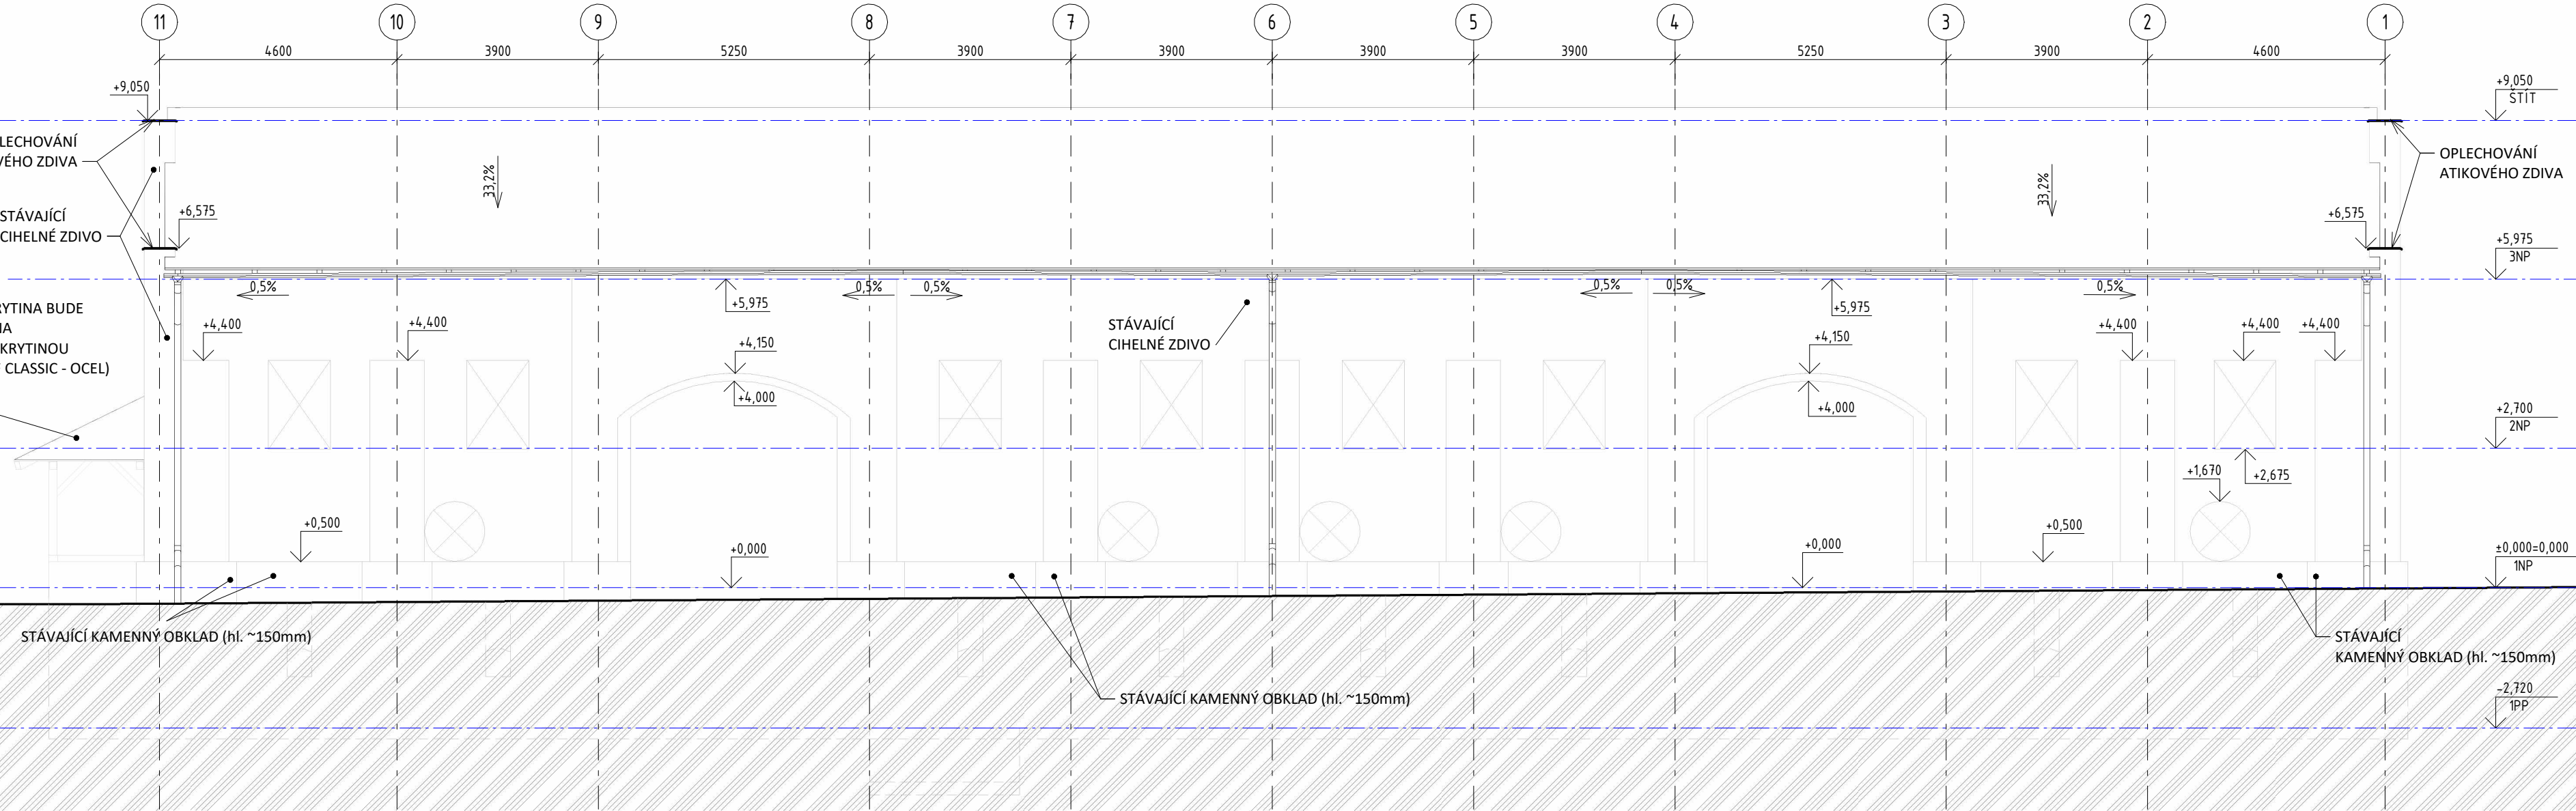


2 VÝCHODNÍ POHLED

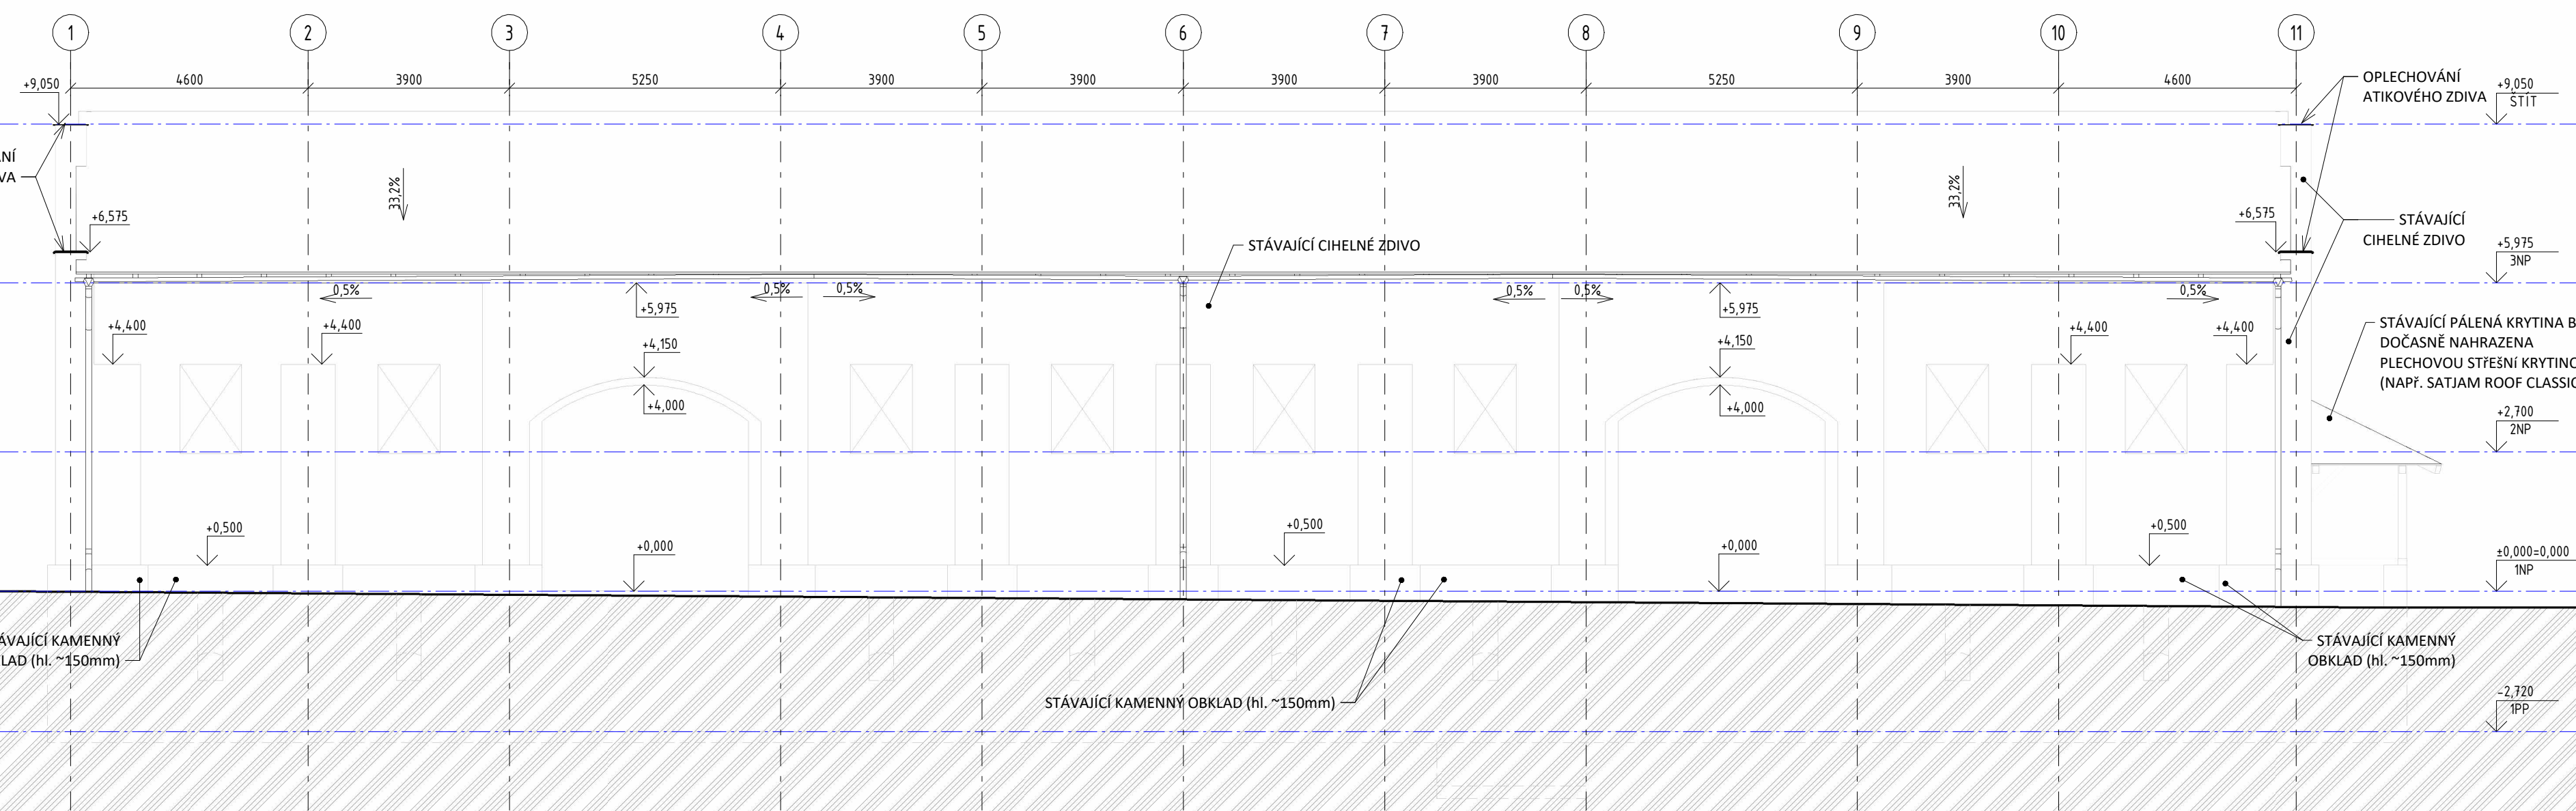


3 SEVERNÍ POHLED

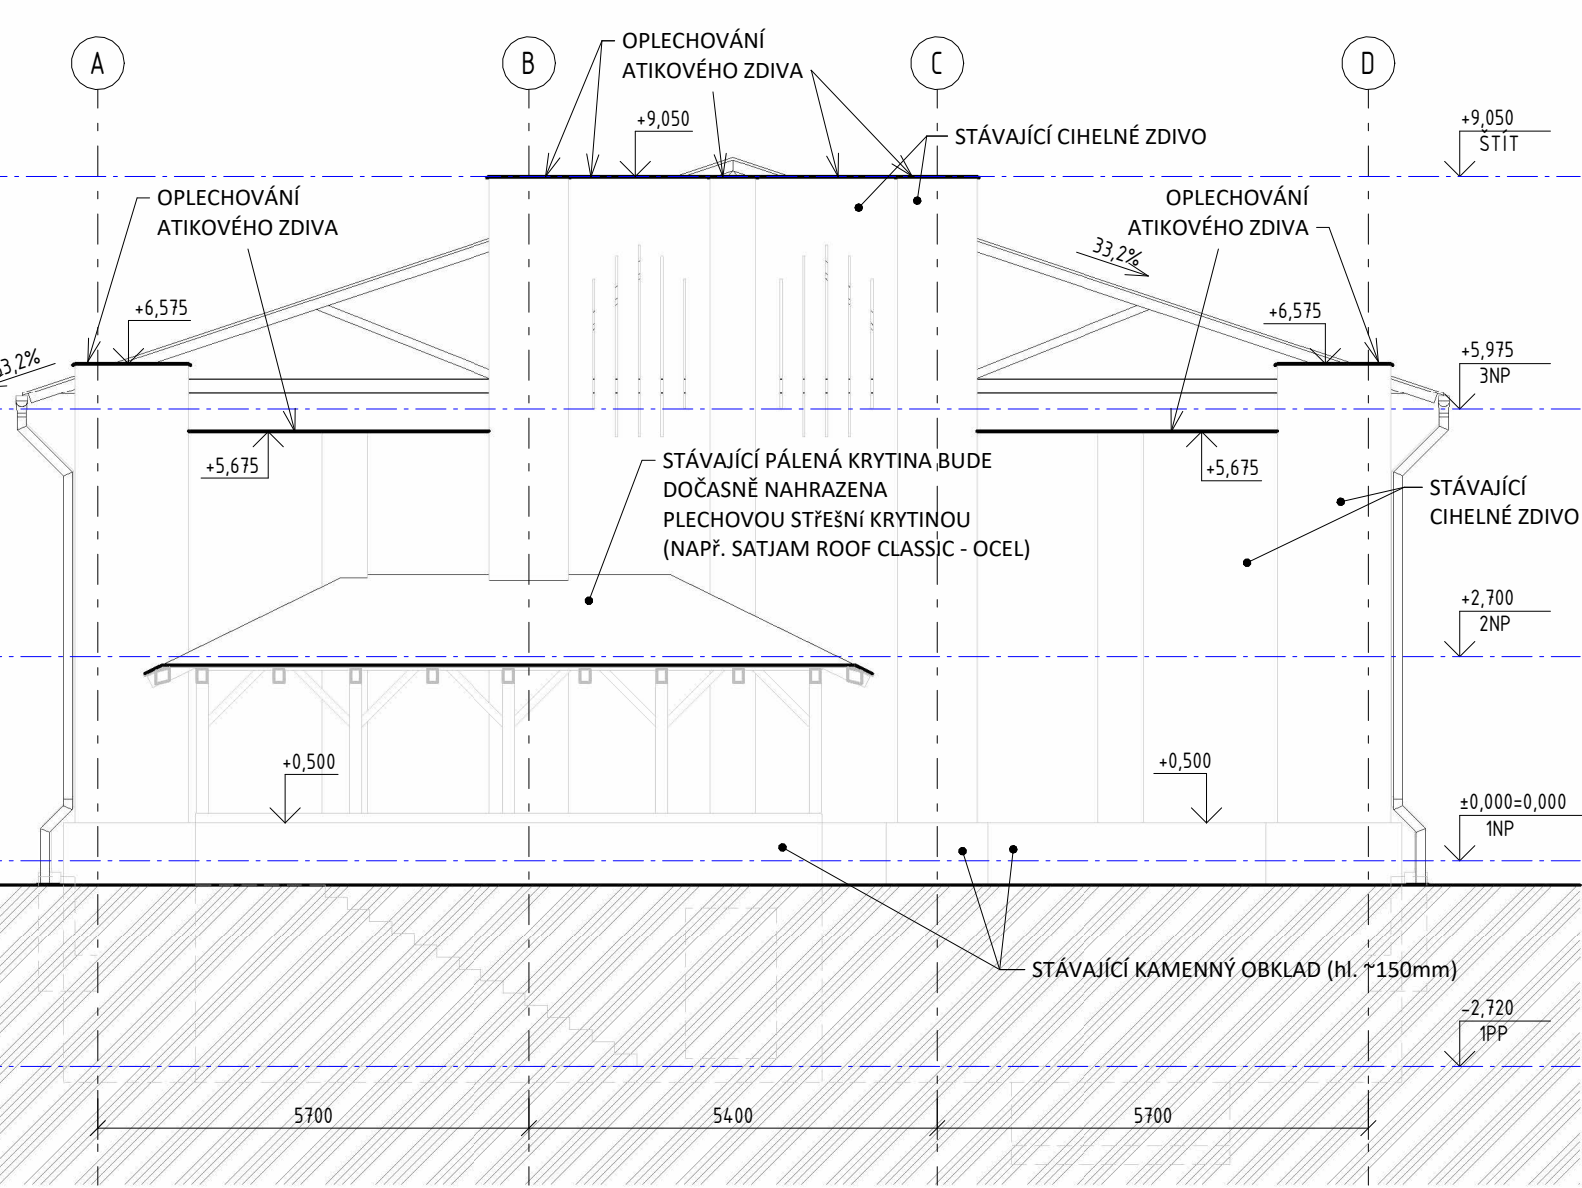

4 JIŽNÍ POHLED

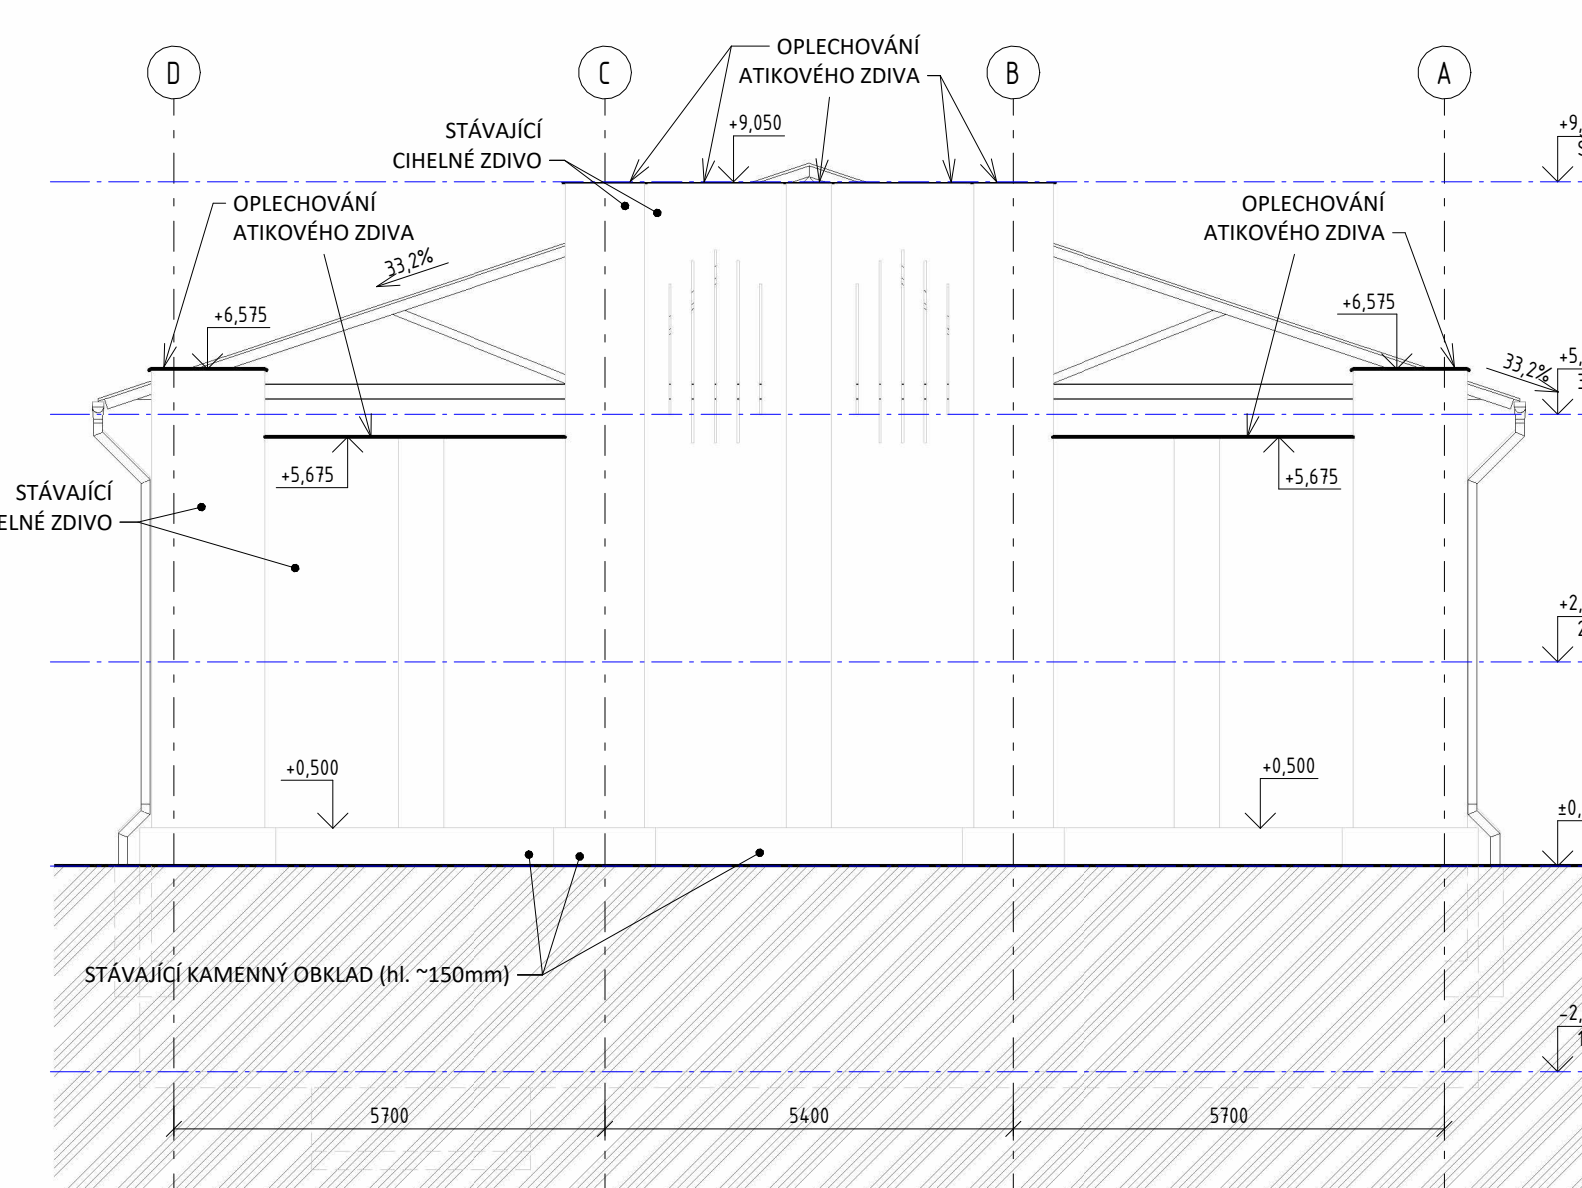

5 AXONOMETRICKÝ POHLED

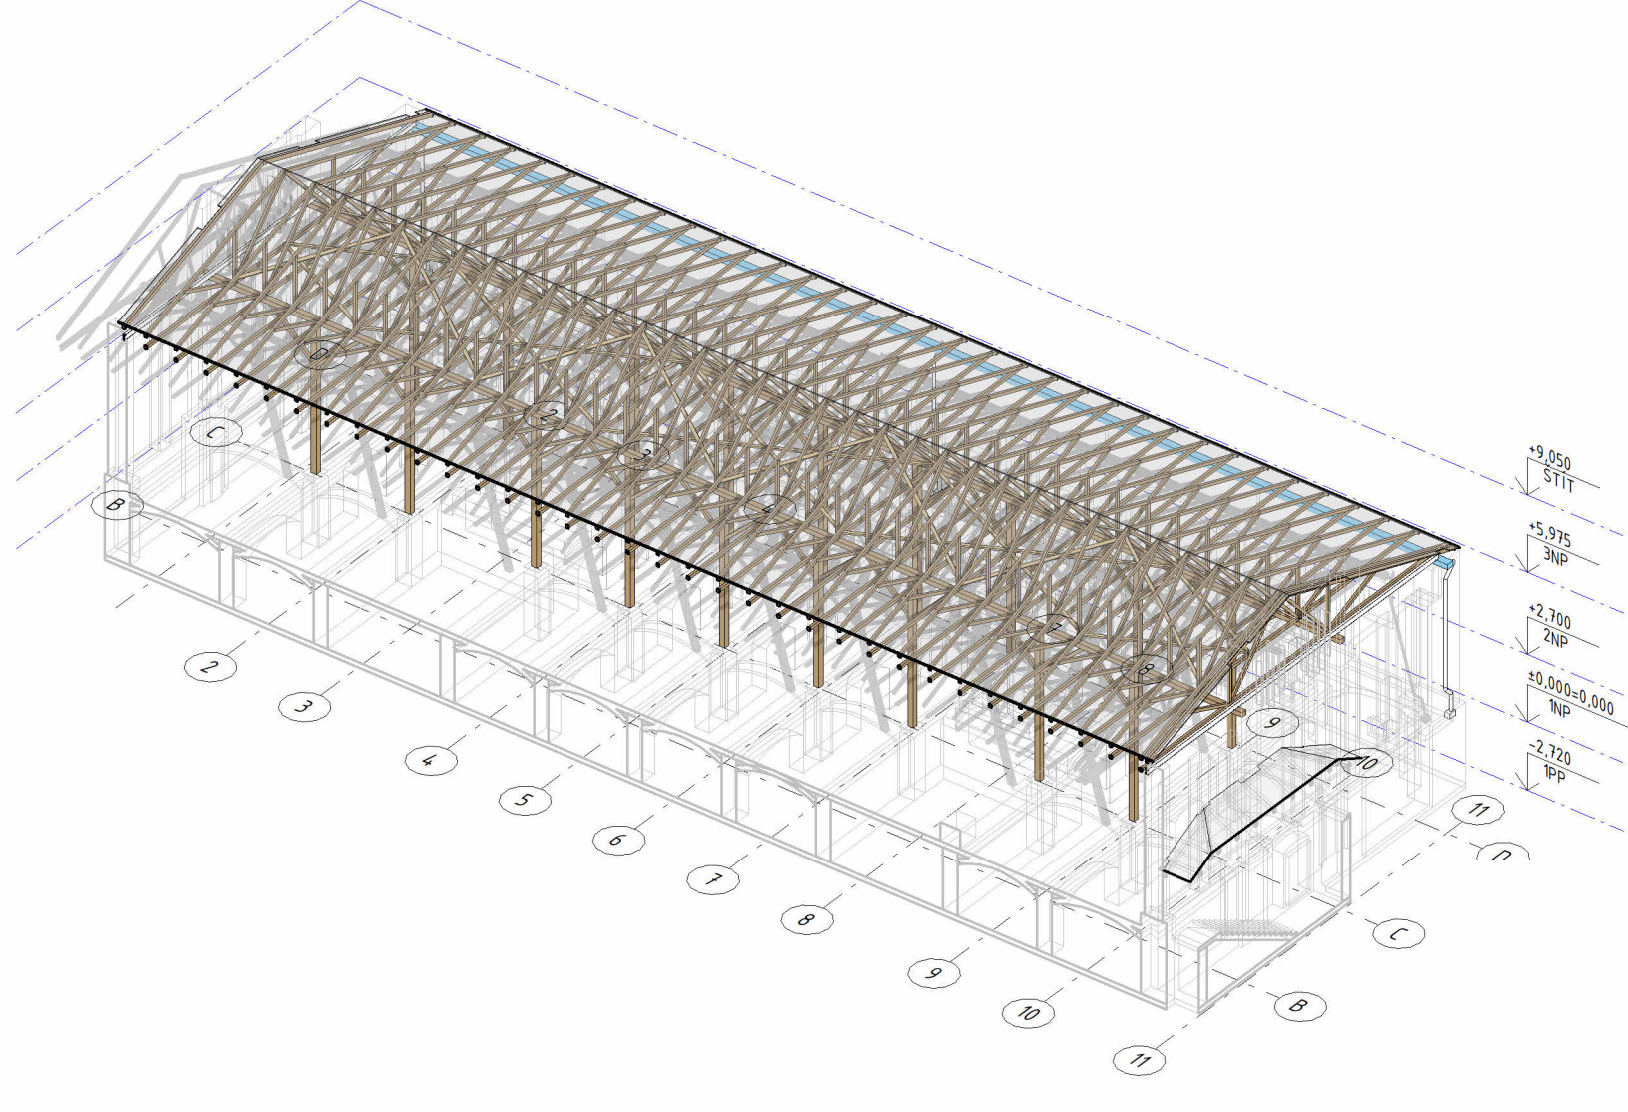

POZNÁMKY

- VEŠKERÉ ROZMĚRY PŘED ZAPOČÍTÁNÍM NÁVRHOVÝCH A REALIZAČNÍCH PRACÍ JE NUTNÉ OVĚŘIT NA STAVBĚ !!!
- ±0,000=ÚROVŇ ČISTÉ PODLAHY I.NP. VÝŠKOVÝ SYSTÉM JE PŘEVZAT Z LETECKÉHO LASER SCANU JAKO PRŮMĚRNÁ HODNOTA V M.N.M..
- DODAVATEL PŘED ZAHÁJENÍM VÝROBY PRVKŮ ZPRACUJE DÍLENSKOU DOKUMENTACI
- VÝROBNÍ DOKUMENTACE BUDE ODSOUHLAŠENA PROJEKTANTEM I
- NOVÉ KONSTRUKCE JSOU KÓTOVÁNY VE VÝROBNÍCH ROZMĚRECH MATERIÁLŮ
- POŽÁRNÍ ODOLNOST KONSTRUKCÍ A VÝPLNÍ OTVORŮ JE POPSÁNA V ČÁSTI PBŘ
- JAKÉKOLIV ZJIŠTĚNÉ NESROVNALOSTI V JEDNOTLIVÝCH ČÁSTECH PROJEKTOVÉ DOKUMENTACE JE NUTNÉ OKAMŽITĚ KONZULTOVAT S PROJEKTANTEM
- PŘI NESOULADU VÝKRESOVÉ ČÁSTI SE STATIKOU PLATÍ VŽDY DOKUMENTACE STATICKÁ !!
- POKUD DOKUMENTACE OBSAHUJE OBCHODNÍ NÁZVY KONKRÉTNÍCH VÝROBKŮ, JEDNÁ SE POUZE O SROVNÁVACÍ VÝROBKY Z DŮVODU VYMEZENÍ VLASTNOSTÍ A CENOVÉ ÚROVNĚ VÝROBKU A BUDOUCÍ ZHOTOVITEL JE POVINEN NAVRHNOUT DO SVÉ NABÍDKY A DODÁVKY JAKÉKOLIV VÝROBKU ODPOVÍDAJÍCÍ PARAMETRŮM POŽADOVANÝCH PROJEKTEM NEBO PARAMETRŮM LEPŠÍM.

GP TIWANAKO		TIWANAKO s.r.o. BULHARSKÁ 1557, 470 01 ČESKÁ LÍPA TEL: +420-487522992, 702028650 E-MAIL: TIWANAKO@TIWANAKO.CZ		HLAVNÍ INŽENÝR PROJEKTU: ING. JAN ČECH		PARE: ING. JAN ČECH	
ČÁST TIWANAKO		TIWANAKO s.r.o. BULHARSKÁ 1557, 470 01 ČESKÁ LÍPA TEL: +420-487522992, 702028650 E-MAIL: TIWANAKO@TIWANAKO.CZ		ZODPOVĚDNÝ PROJEKTANT ČÁSTI: ING. JAN ČECH		PROF.: JAKUB MANDÁK, DIS	
INVESTOR:		PSYCHIATRICKÁ NEMOCNICE BOHNICE, ÚSTAVNÍ 91, 18102 PRAHA 8		ČÍSLO ZAKÁZKY: 066024		DATUM: 08/2024	
STAVBA:		NÁVRH PROVIZORNÍHO ZASTŘEŠENÍ A ZAJIŠTĚNÍ OBJEKTU KÚ BOHNICE, P.Č. 475/1		STUPEŇ PD:		MÉRITKO: 1:100	
OBJEKT:		SO.01 PSYCHIATRICKÁ LÉČEBNA BOHNICE - STODOLA		DPS			
PŘÍLOHA:		POHLEDY - NOVÝ STAV		CELEK		OBJEKT	
				PROF.		ČÍSLO	
				REVIZE		D1.01 . 1.415	